

**СХЕМА РАСПОЛОЖЕНИЯ ЗЕМЕЛЬНОГО УЧАСТКА ИЛИ ЗЕМЕЛЬНЫХ  
УЧАСТКОВ НА КАДАСТРОВом ПЛАНЕ ТЕРРИТОРИИ**


Условный номер земельного участка -

Площадь образуемого земельного участка 3922 кв.м.

Обозначение характерных точек  
границ

Координаты в системе МСК-59, м

| 1  | Х         | У          |
|----|-----------|------------|
| 2  | 3         |            |
| н1 | 388395.18 | 1295747.32 |
| н2 | 388412.83 | 1295765.34 |
| н3 | 388395.08 | 1295801.57 |
| н4 | 388379.50 | 1295796.32 |
| н5 | 388333.25 | 1295775.76 |
| н6 | 388298.90 | 1295766.04 |
| н7 | 388323.54 | 1295741.80 |
| н1 | 388395.18 | 1295747.32 |

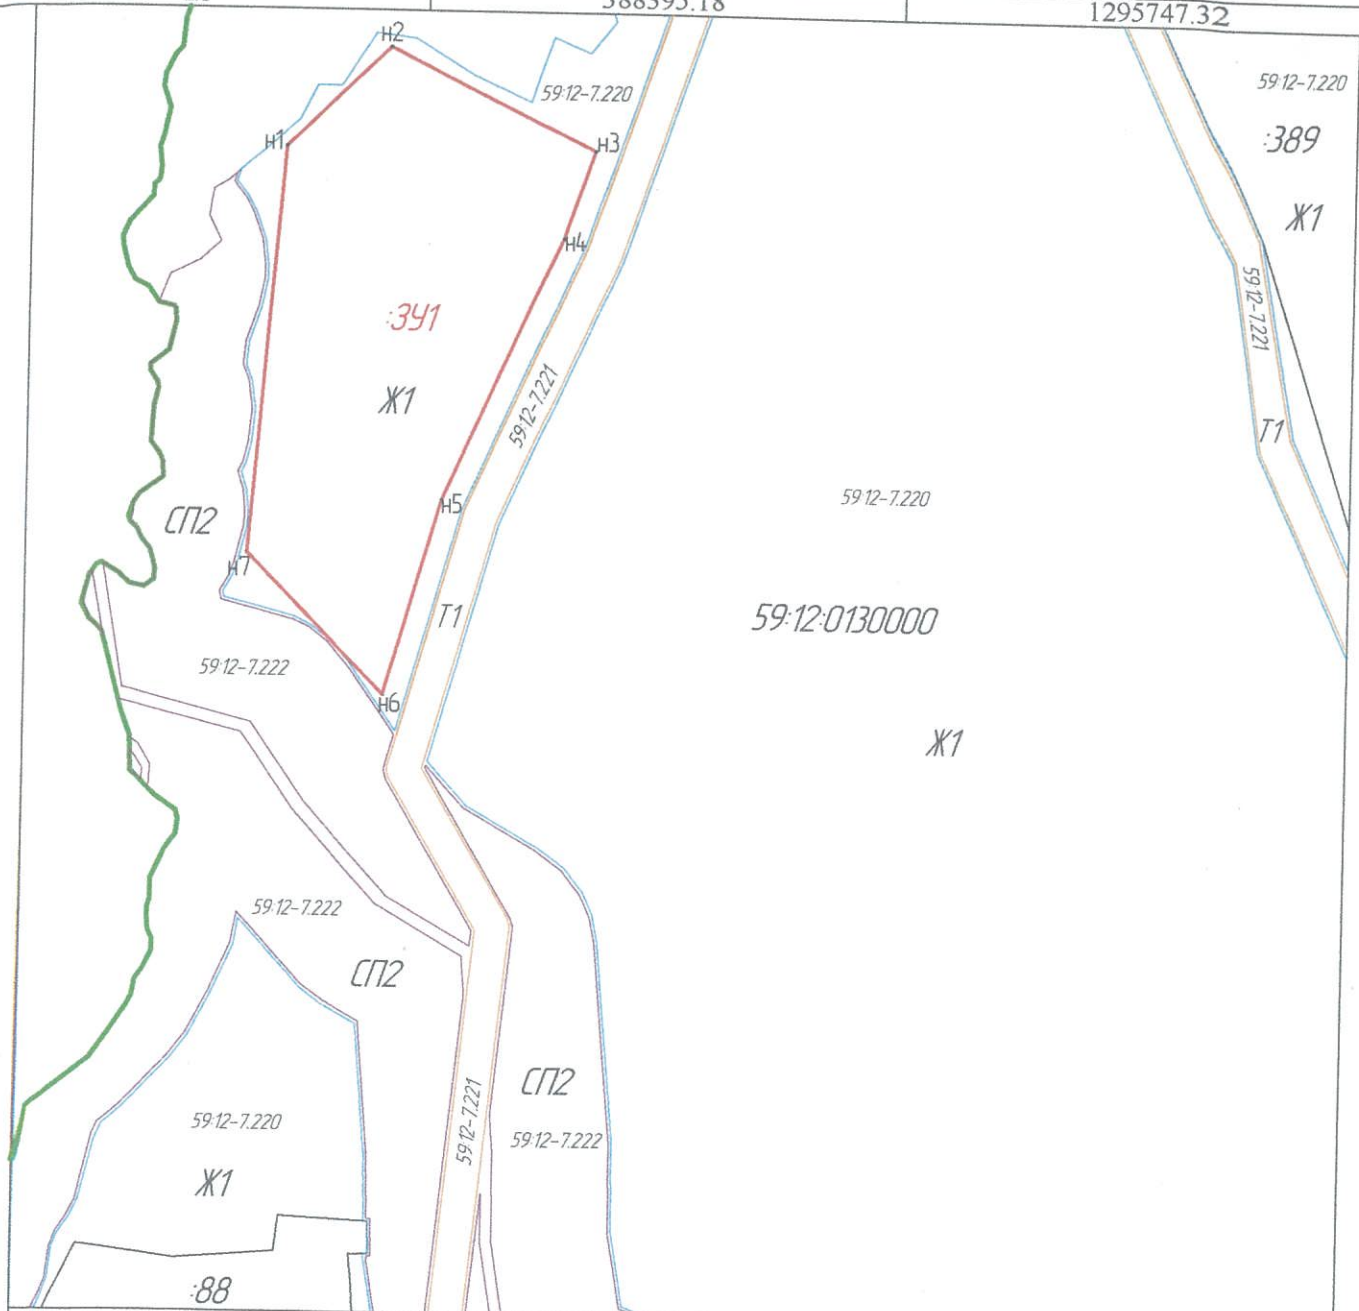

Масштаб 1:1333

Условные обозначения

- граница образуемого земельного участка (:ЗУ1),
  - граница ранее учтенного земельного участка,
  - территориальная зона Т1 (59:12-7.221),
  - территориальная зона Ж1 (59:12-7.220),
  - граница кадастрового квартала,
  - территориальная зона СП2 (59:12-7.222),
- Образуемый земельный участок (:ЗУ1) расположен в территориальной зоне Ж1 (59:12-7.220)