

ГБУ ПК "Центр развития жилищно-коммунального хозяйства"


Заказчик: Муниципальное Казенное учреждение «Чайковское управление капитального строительства»

Благоустройство муниципальной территории общего пользования:
улица Ленина, г. Чайковский, Пермский край

ДИЗАЙН-ПРОЕКТ

2022-10-ДП

Ситуационный план

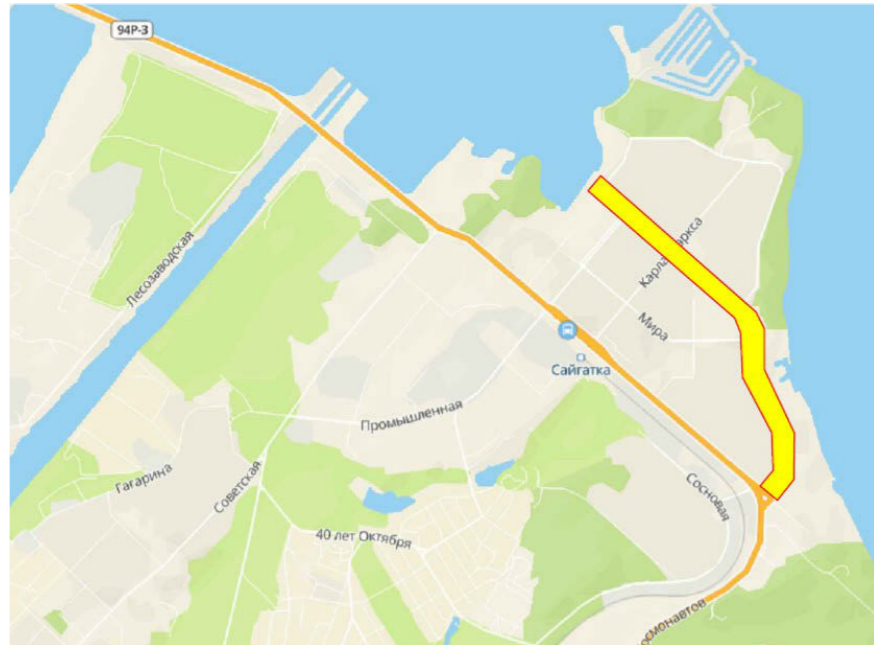

Существующее состояние участка



Условные обозначения


— граница проектируемого участка

Условия благоустройства

1. Место благоустройства: Пермский край, г. Чайковский
2. Климатический район благоустройства: IV по СНиП 23-02-2003.
3. Средняя температура нар.воздуха наиболее холодной пятидневки – 35°С.
4. Расчетное значение веса снегового покрова по СП 20.13330.2011 – 320 кг/м2.
5. Нормативное значение ветрового давления по СП 20.13330.2011 – 0,30 кПа.

Проектом предусмотрено благоустройство тротуара по улице Ленина в г. Чайковский. Общая площадь территории 36500м2. Территория относится к пространству для транзита и отдыха жителей. Основной задачей является пешеходно-транзитного удовлетворения населения.

На участке расположены конструкции предусмотренные для демонтажа, такие как бетонное, асфальтовое, плиточное покрытия, урны, вазоны, ограждения итг. Отведение дождевых вод на участке не организовано. Озеленение участка представляет из себя дикую травяную поросль.Присутствуют деревья – крупномеры и невысокие кустарники.

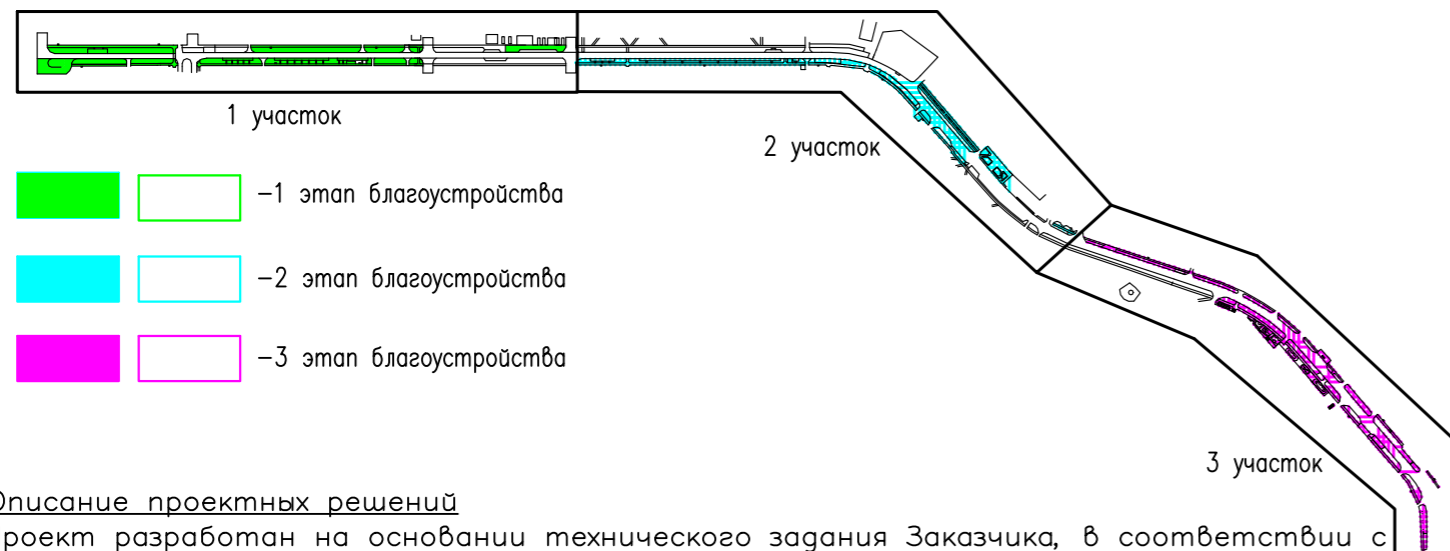

Описание проектных решений

Проект разработан на основании технического задания Заказчика, в соответствии с топографическим планом, строительными нормами и правилами согласно СП 82.13330.2016, СП 59.13330.2020.

Реализацию проекта предполагается вести в несколько этапов по мере финансирования.

В проекте разработано комплексное благоустройство территории, позволяющее обеспечить комфортное и безопасное место отдыха для всех категорий населения.

Этапность предусмотрена по участкам:

Участок 1(от речного вокзала до перекрестка ул. Горького) – 1 этап, участок 2 (от перекрестка ул.Горького до площади у Сбербанка) – 2 этап, участок 3 (от площади у Сбербанка до перекрестка ул. Вокзальная) – 3 этап соответственно.

Технико-экономические показатели


№	Наименование	Количество
1	Площадь благоустройства в границах участка, м2, в т.ч.	36500,00
2.1	Площадь твердого покрытия, м2	11618,72
2.2	Площадь озеленения, м2	13564,20

2022-10- ДП						
Пермский край, г. Чайковский, ул. Ленина						
ГАП				Стадия	Лист	Листов
ГИП				ДП	3	
Проверил				Благоустройство муниципальной территории общего пользования улица Ленина, г. Чайковский, Пермский край		
Разработал	Игитова К.Д.		10.22	Общие данные		
				ГБУ ПК «ЦРЖК»		




Условные обозначения

№п/п	Обозначение	Наименование	Применение
1		Плиточное покрытие	
2		Покрытие из "Экосол"	
3		Покрытие из асфальтобетона	
4		Бортовой камень 100,20,8	
5		Бортовой камень 100,30,15	
6		Бортовой камень 100,30,15 (для помечания)	
7		Замена люков колодезь	
8		Скамейка	
9		Урна	
10		Арт-объект у причала	
11		Столбик указатель	
12		Арт-объект у роддома	
13		Светильники Г-образные (4 и 6 м)	
14		Светильники У-образные (4 м)	
15		Светильник парковый solos	
16		Видеокамера	
17		Газон	
18		Живая изгородь	
19		Цветник	
19		Яблоня (возраст 5 лет)	
19		Клен краснолистный (возраст 5 лет)	
19		Береза (возраст 5 лет)	
19		Рябина (возраст 5 лет)	

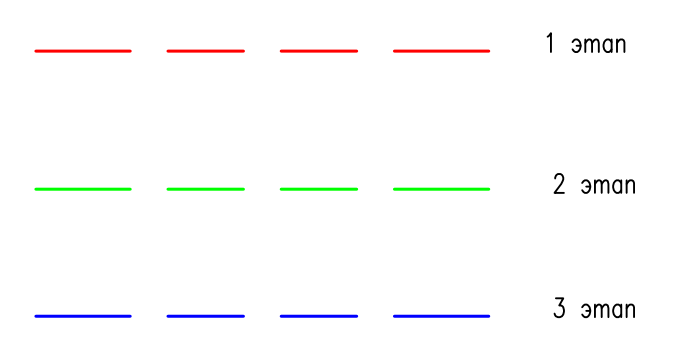


2022-10-ДП		
Пермский край, г. Чайковский, ул. Ленина		
Благоустройство муниципальной территории общего пользования ул.д.д.д. в Чайковском, Пермский край		
Страница	Лист	Листов
ДП	4	
Генеральный план		
ГБУ ПК «ЦРКО»		

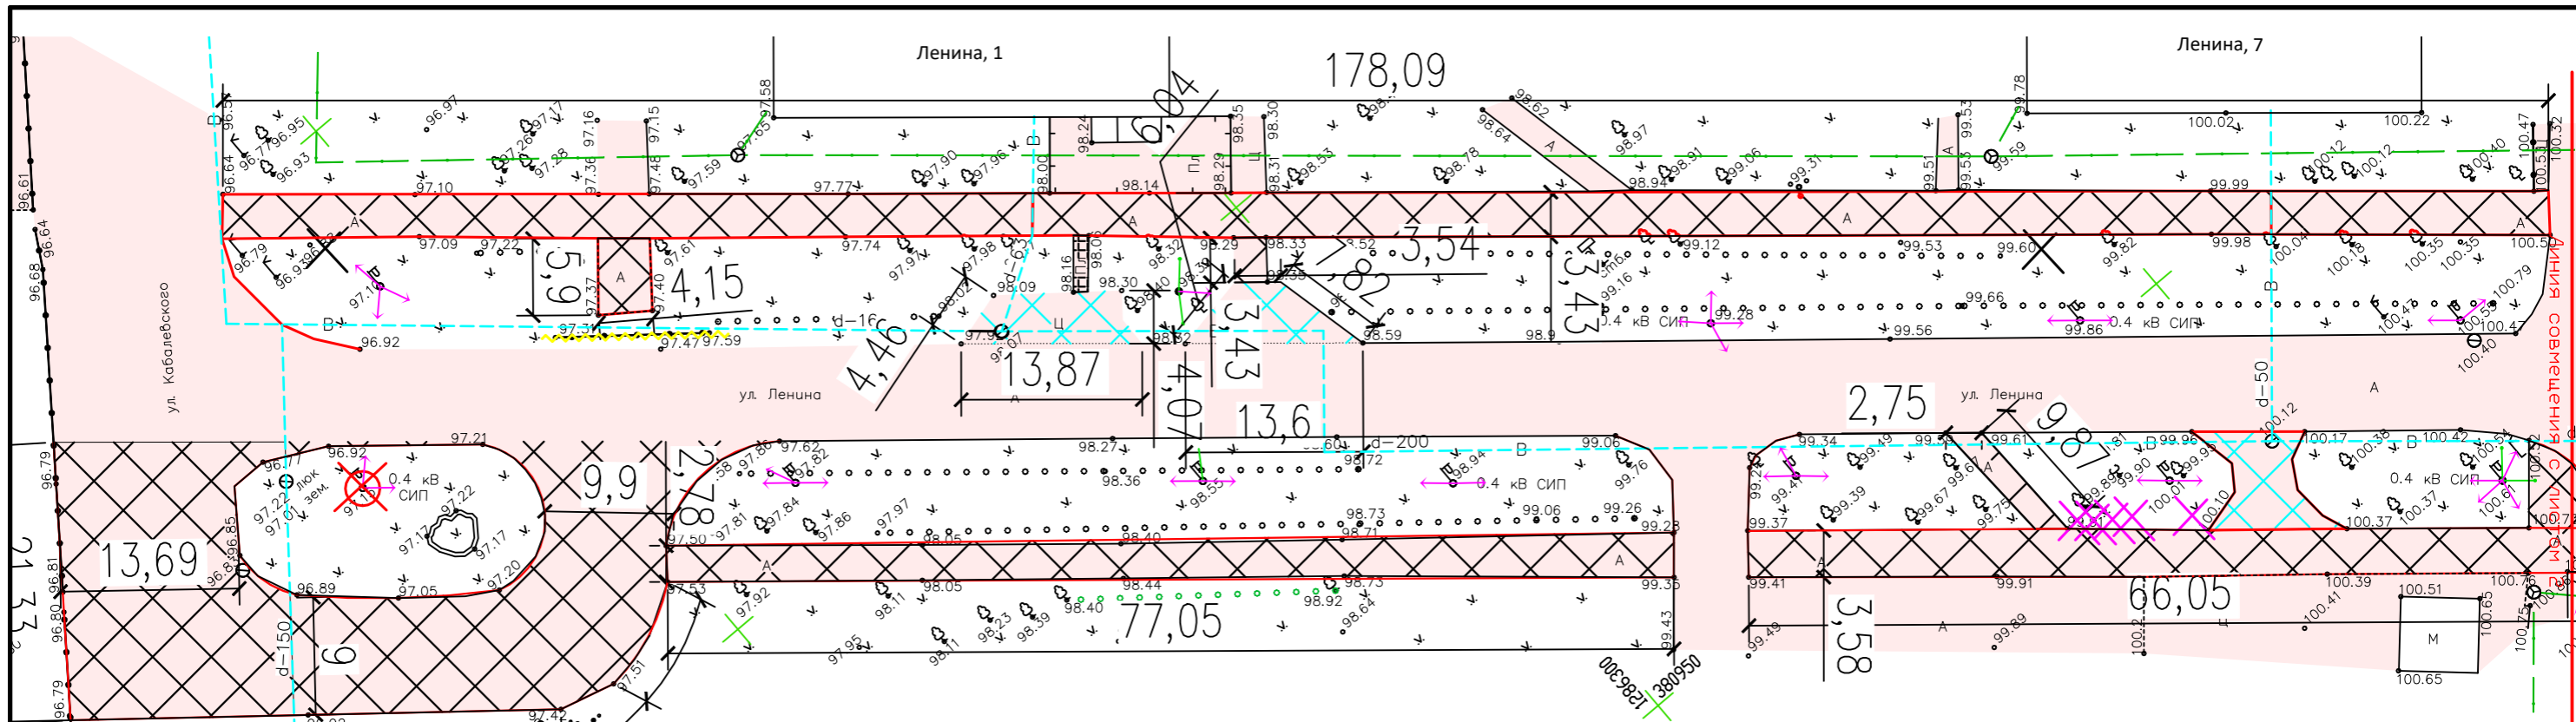


ВЕДОМОСТЬ ДЕМОНТАЖНЫХ РАБОТ 1 этап

Поз.	Условное обозначение	Наименование	Кол-во	Примечание
1		Демонтаж асфальтобетонного покрытия	3774,63м2	t=0,06 м
2		Демонтаж бетонного покрытия	652,32м2	t=0,10 м
3		Демонтаж плиточного покрытия	68,3м2	
4		Демонтаж бортового камня	2378 м.п.	
5		Демонтаж урн	10 шт.	Вес=0,150т
6		Демонтаж вазонов	5 шт.	Вес=0,600т
7		Демонтаж ограждения	14,28 м.п.	
8		Корчевка деревьев	130 шт.	см. Примечание
9		Расчистка кустарника	260 м2	см. Примечание
10		Демонтаж железобетонной опоры со светильником	1 шт	Вес=1,15т

Схема расположения листов

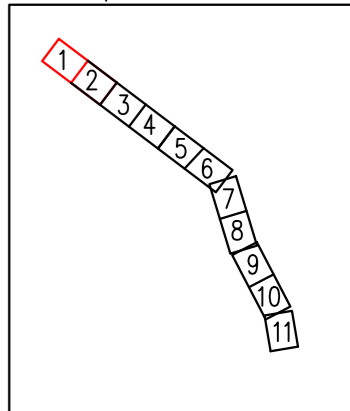


2022-10-ДП					
Пермский край, г. Чайковский, ул. Ленина					
ГАП		Благоустройство муниципальной территории общего пользования улица Ленина, г. Чайковский, Пермский край	Стадия	Лист	Листов
ГИП			ДП	5	
Проверил			План демонтажных работ		
Разработал	Игитова К.Д.	10.22	ГБУ ПК «ЦРЖК»		

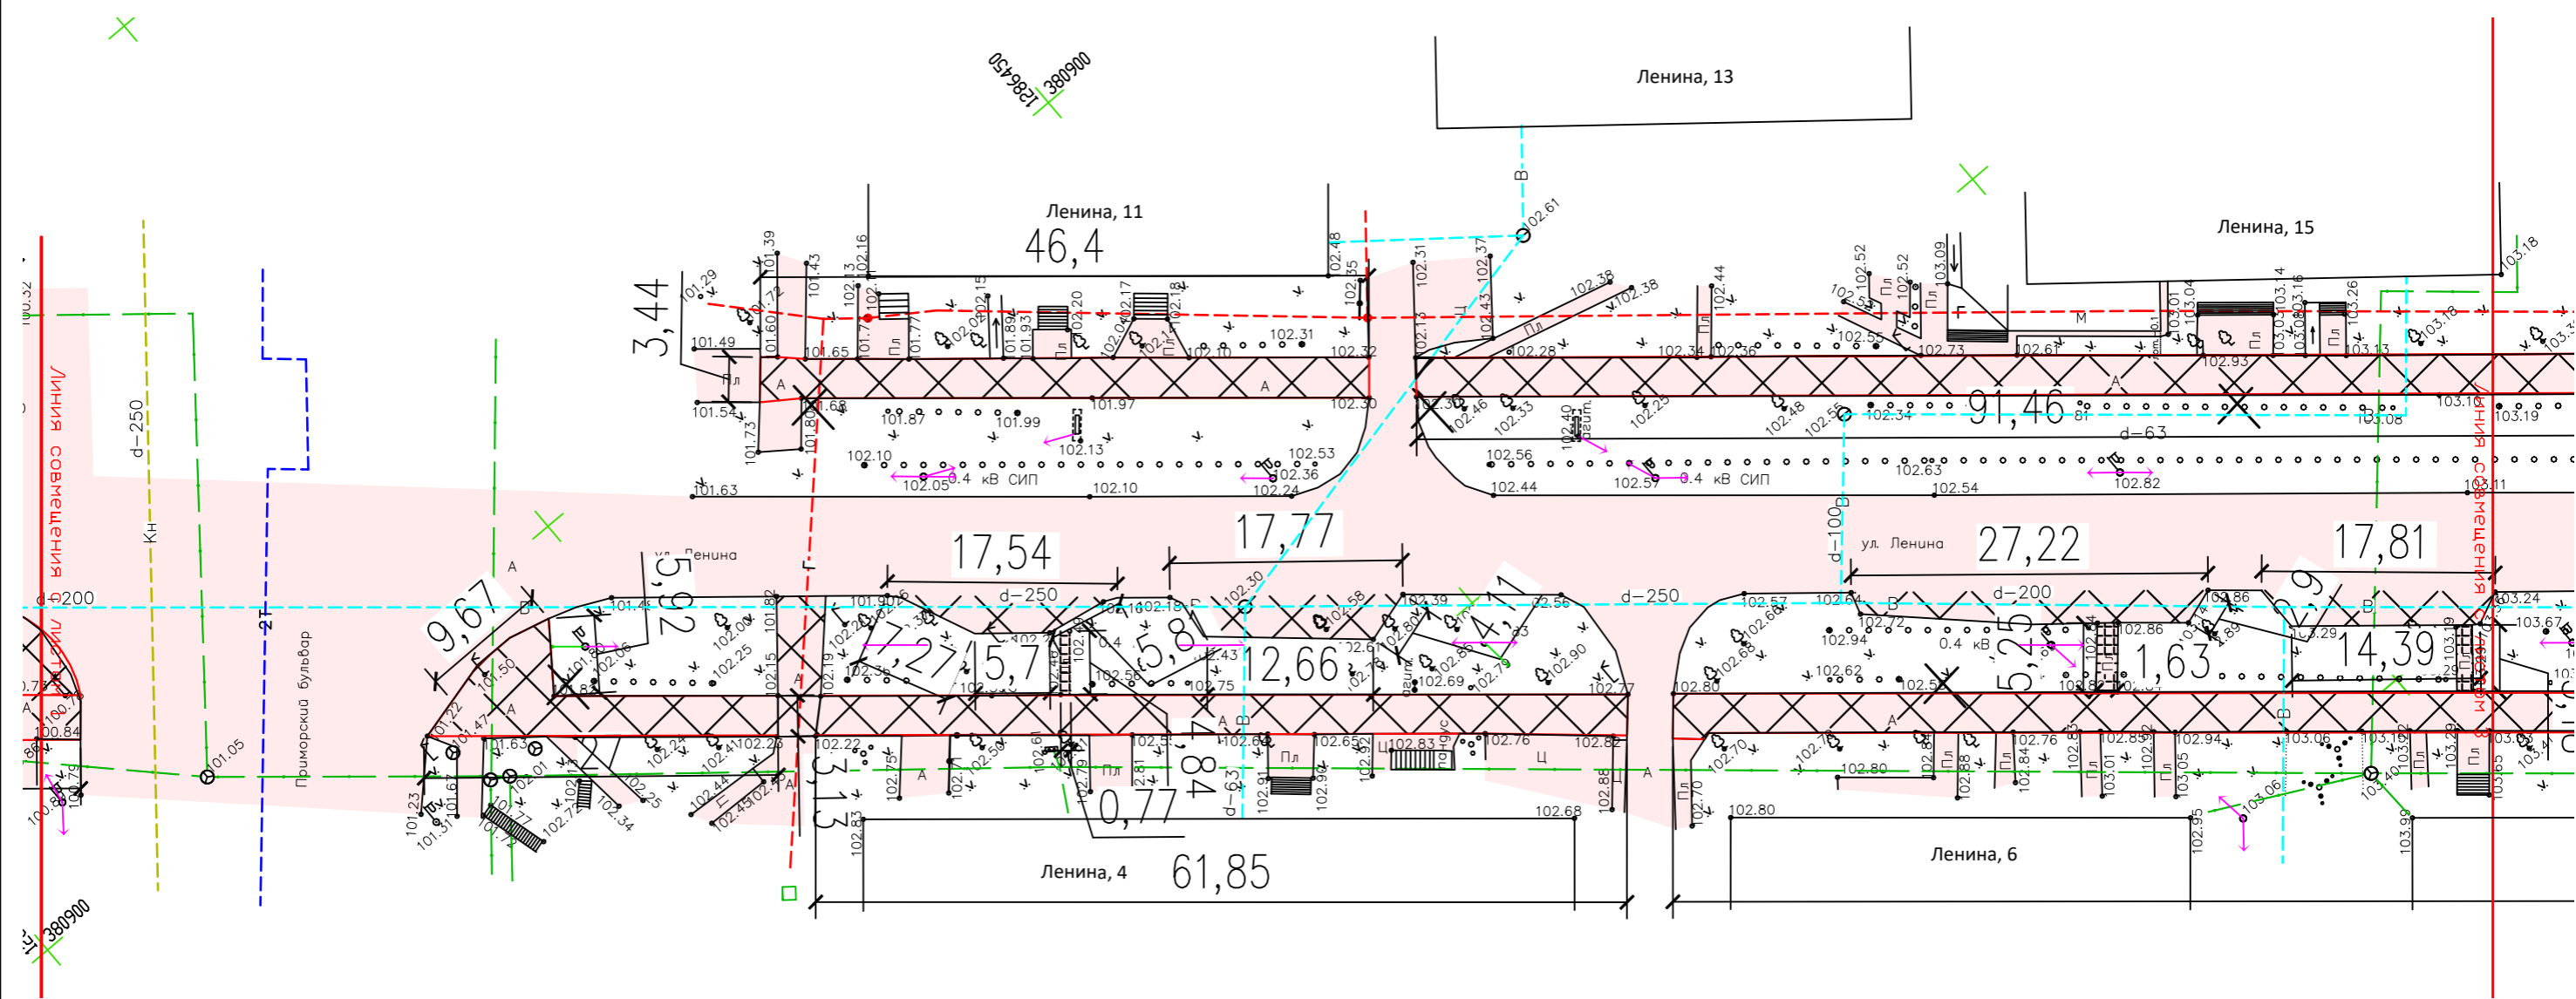


Примечания:
 1. Ведомость демонтажных работ см. Лист 5.

Схема расположения листов

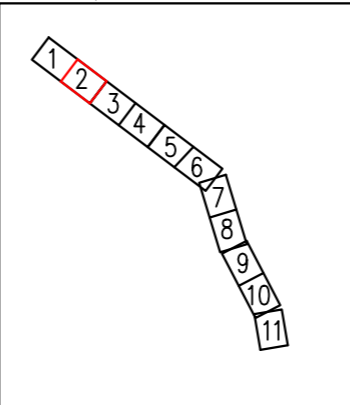

		2022-10-ДП			
		Пермский край, г. Чайковский, ул. Ленина			
ГАП		Благоустройство муниципальной территории общего пользования улица Ленина г. Чайковский, Пермский край	Стадия	Лист	Листов
ГИП			ДП	6	
Проверил		План демонтажных работ	ГБУ ПК «ЦРЖКХ»		
Разработал	Игитова К.Д. <i>[Signature]</i> 10.22				

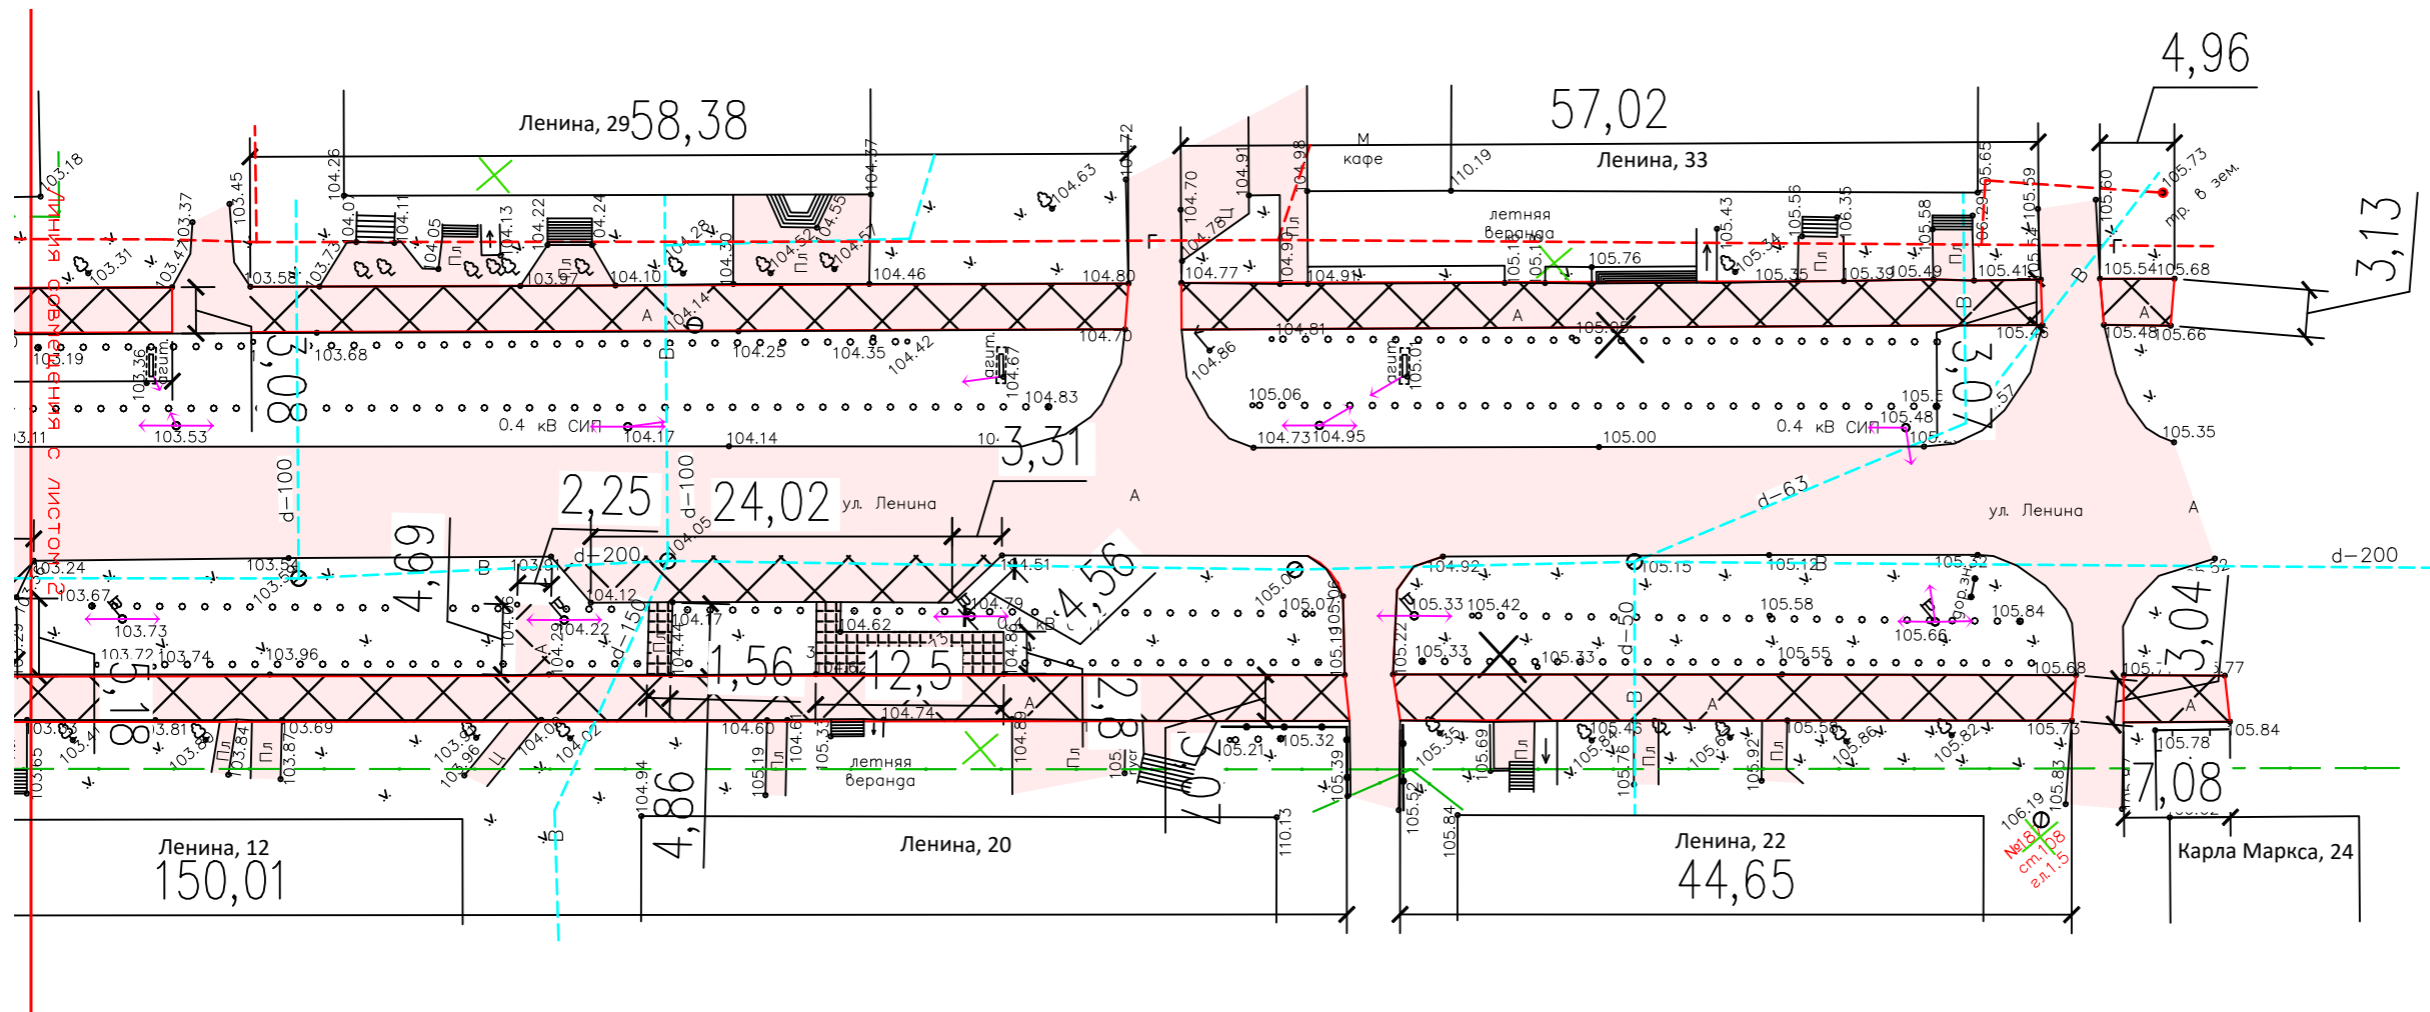


1286650
380700


ул. Карла Маркса

- Примечания:
1. Ведомость демонтажных работ см. Лист 5.

Схема расположения листов

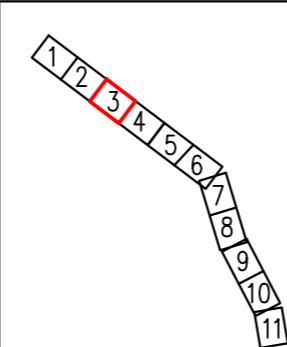


2022-10-ДП					
Пермский край, г. Чайковский, ул. Ленина					
ГАП		Благоустройство муниципальной территории общего пользования улица Ленина г. Чайковский, Пермский край	Стадия	Лист	Листов
ГИП			ДП	7	
Проверил		Игитова К.Д. 10.22	План демонтажных работ		
Разработал			ГБУ ПК «ЦРЖК»		

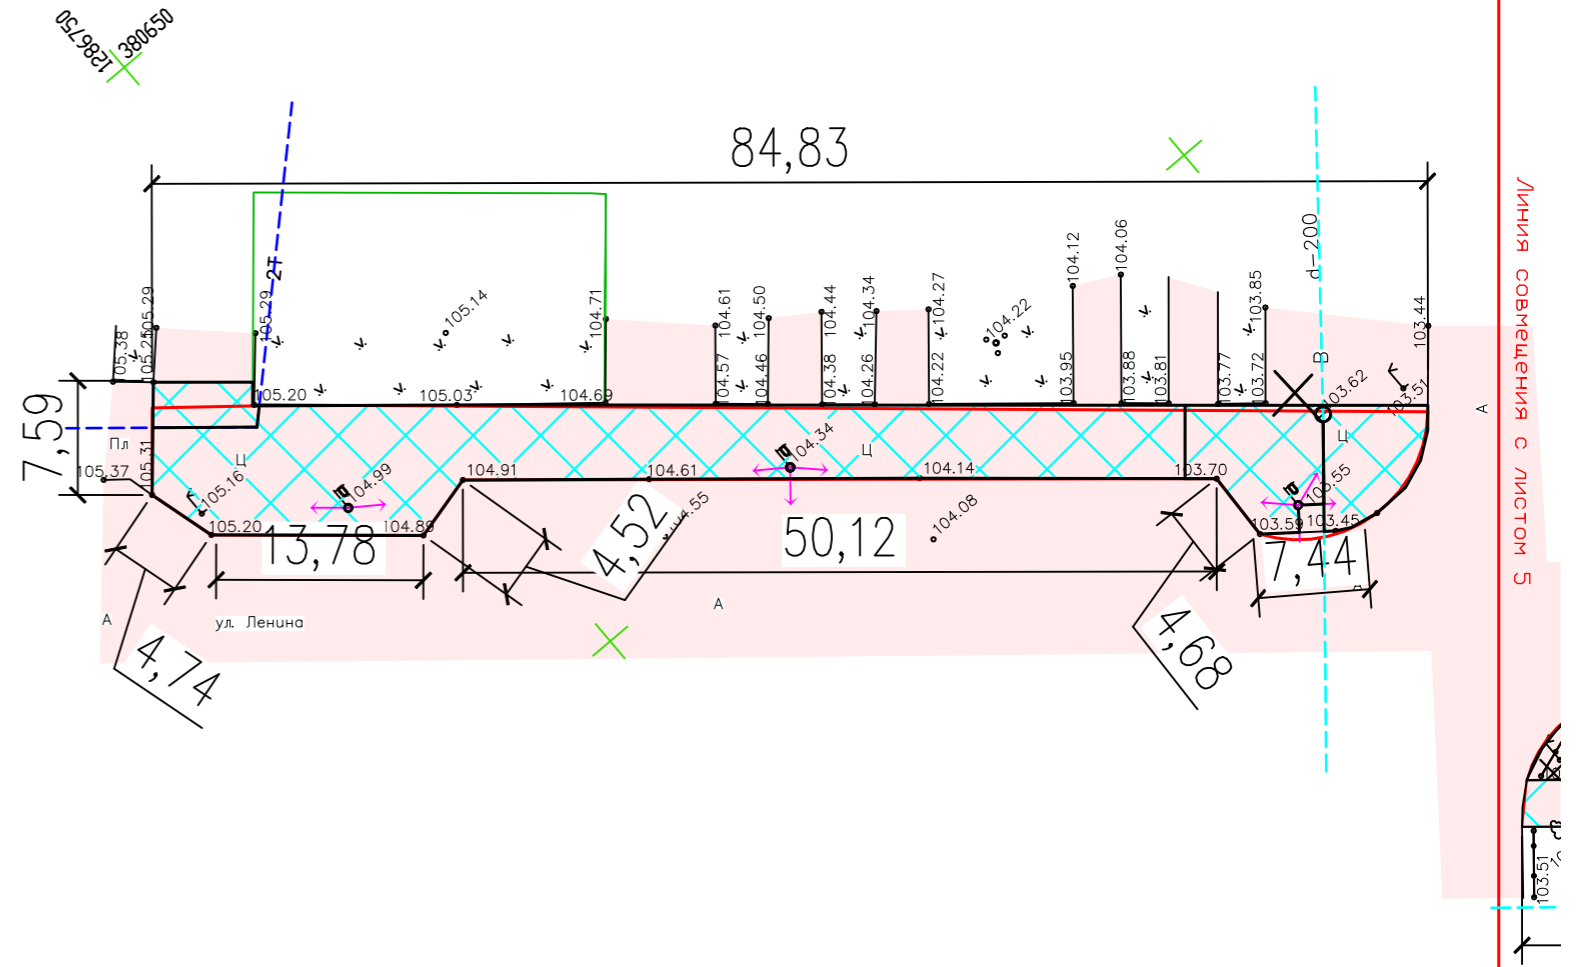


Примечания:
1. Ведомость монтажных работ см. Лист 5.

Схема расположения листов

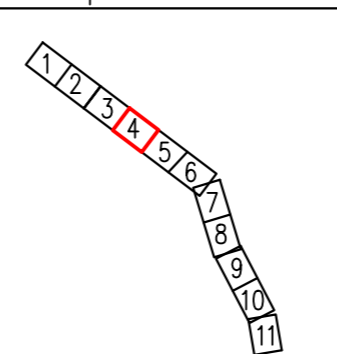


				2022-10-ДП			
				Пермский край, г. Чайковский, ул. Ленина			
ГАП				Благоустройство муниципальной территории общего пользования улица Ленина, г. Чайковский, Пермский край	Стадия	Лист	Листов
ГИП					ДП	8	
Проверил				План монтажных работ	ГБУ ПК «ЦРЖК»		
Разработал	Игитова К.Д.		10.22				

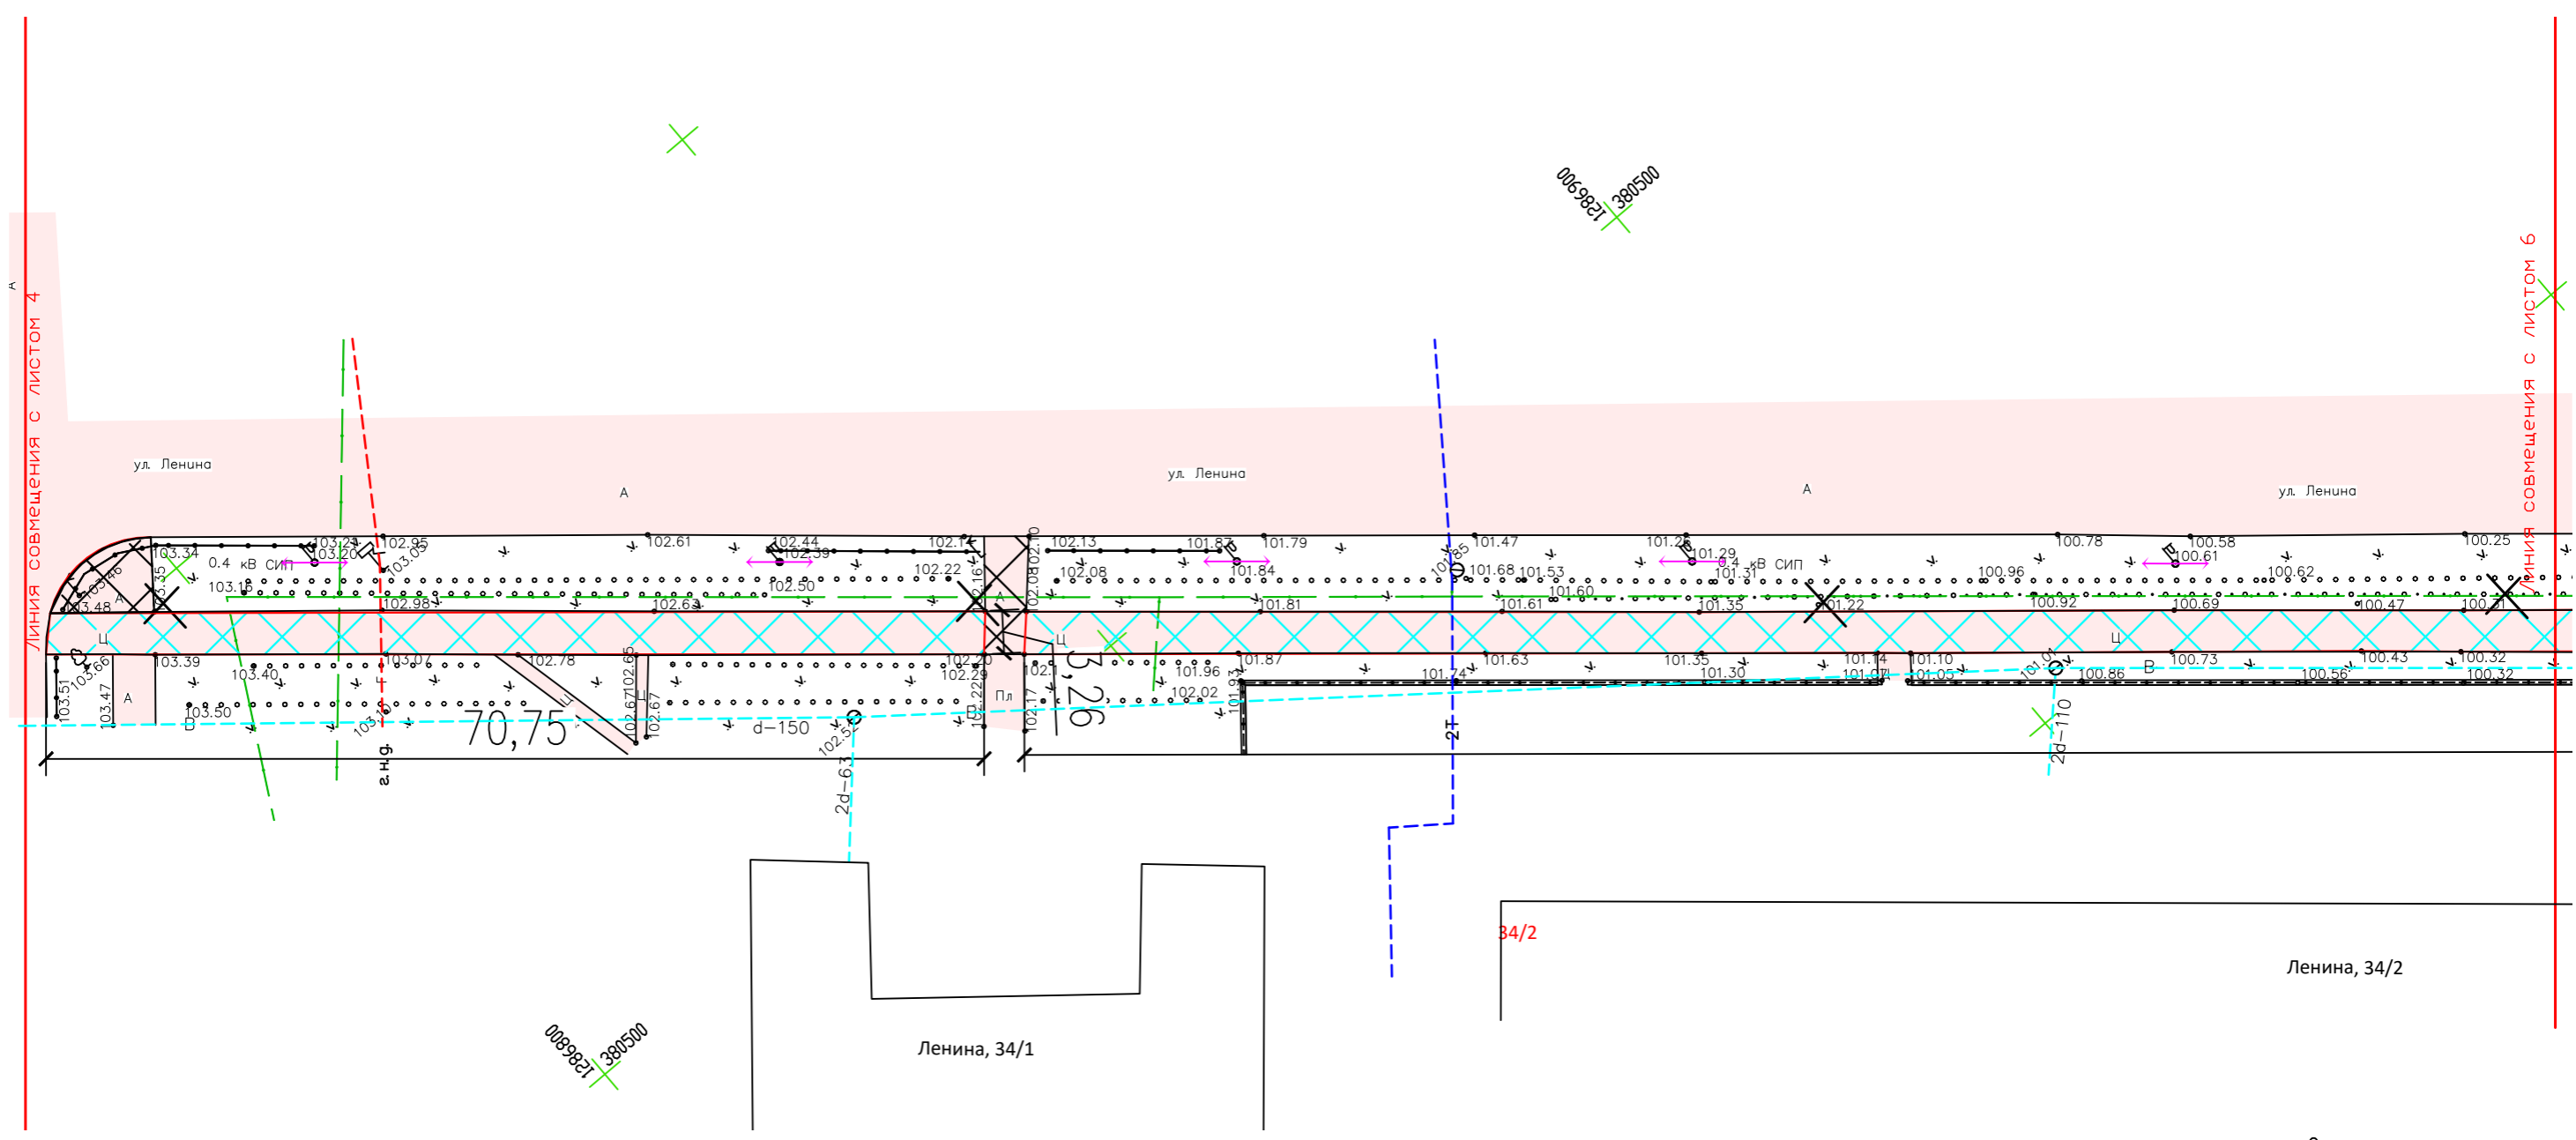


ВЕДОМОСТЬ ДЕМОНТАЖНЫХ РАБОТ 2 этап

Поз.	Условное обозначение	Наименование	Кол-во	Примечание
1		Демонтаж асфальтобетонного покрытия	1443,48м2	t=0,06м
2		Демонтаж бетонного покрытия	1616,47м2	t=0,10м
3		Демонтаж плиточного покрытия	81,43м2	
4		Демонтаж бортового камня	1183,59м.п.	
5		Демонтаж урн	9 шт.	Вес=0,135т
6		Корчевка деревьев	68 шт.	см. Примечание Л5

Схема расположения листов

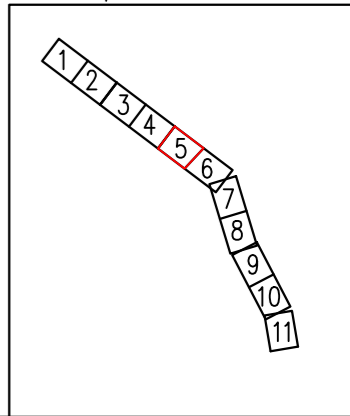


				2022-10-ДП		
				Пермский край, г. Чайковский, ул. Ленина		
ГАП				Благоустройство муниципальной территории общего пользования улица Ленина, г. Чайковский, Пермский край	Стадия	Лист
ГИП					ДП	9
Проверил				План демонтажных работ	ГБУ ПК «ЦРЖК»	
Разработал	Игитова К.Д.		10.22			

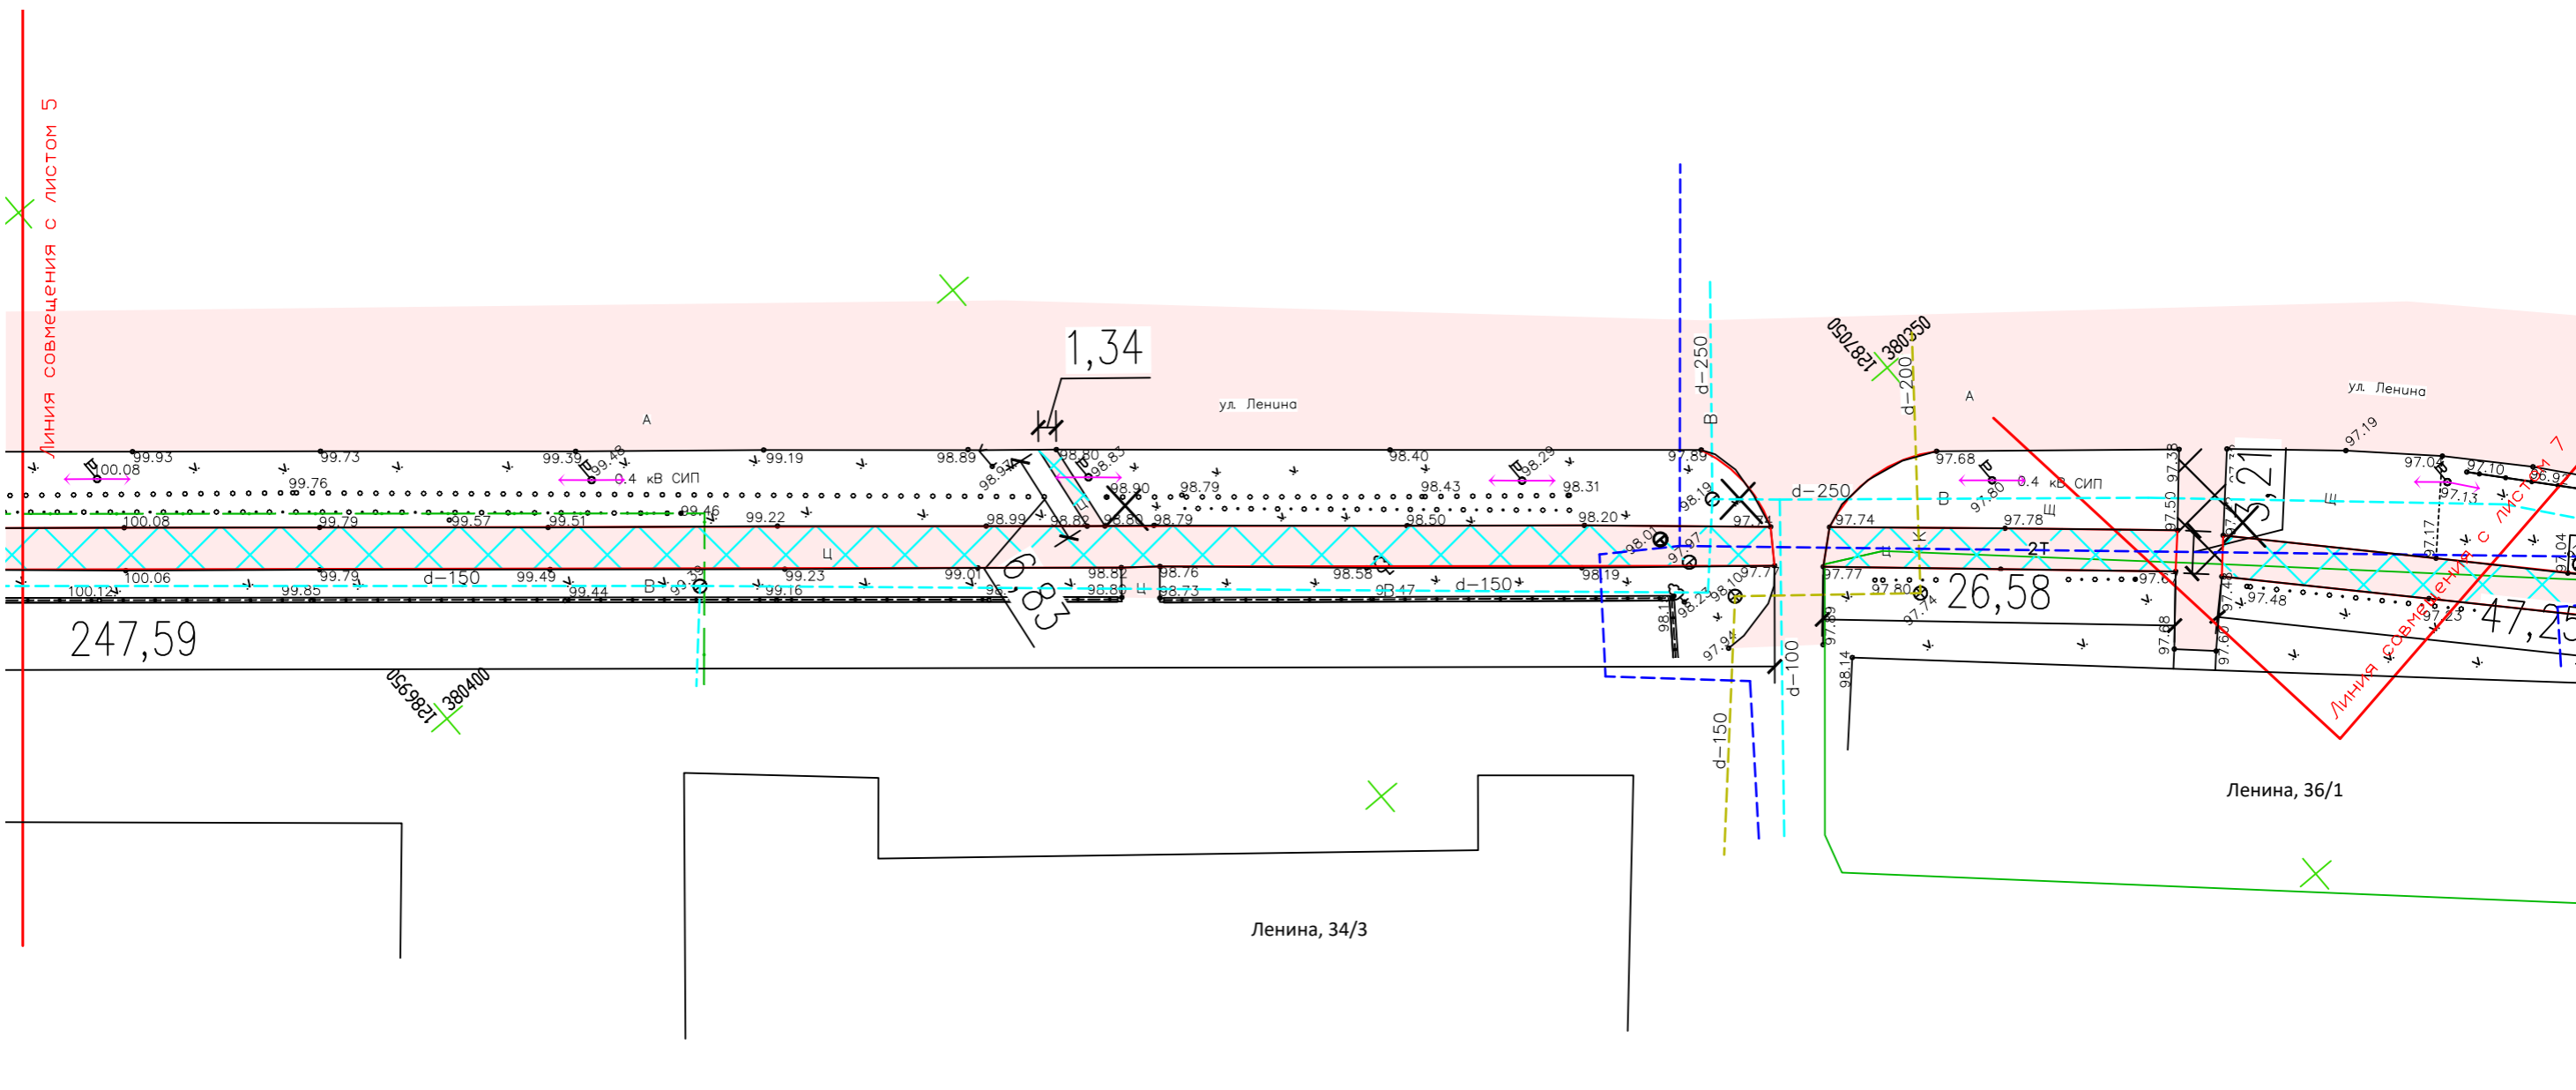


Примечания:
 1. Ведомость монтажных работ см. Лист 9.

Схема расположения листов

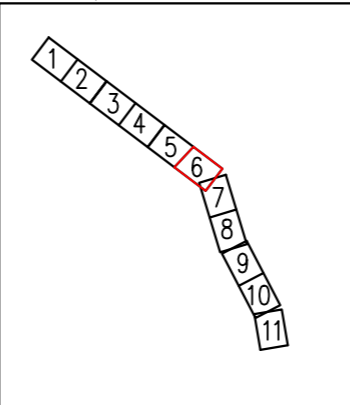


		2022-10-ДП			
		Пермский край, г. Чайковский, ул. Ленина			
ГАП		Благоустройство муниципальной территории общего пользования улица Ленина, г. Чайковский, Пермский край	Стадия	Лист	Листов
ГИП			ДП	10	
Проверил		План демонтажных работ	ГБУ ПК «ЦРЖК»		
Разработал	Игитова К.Д. <i>[Signature]</i> 10.22				

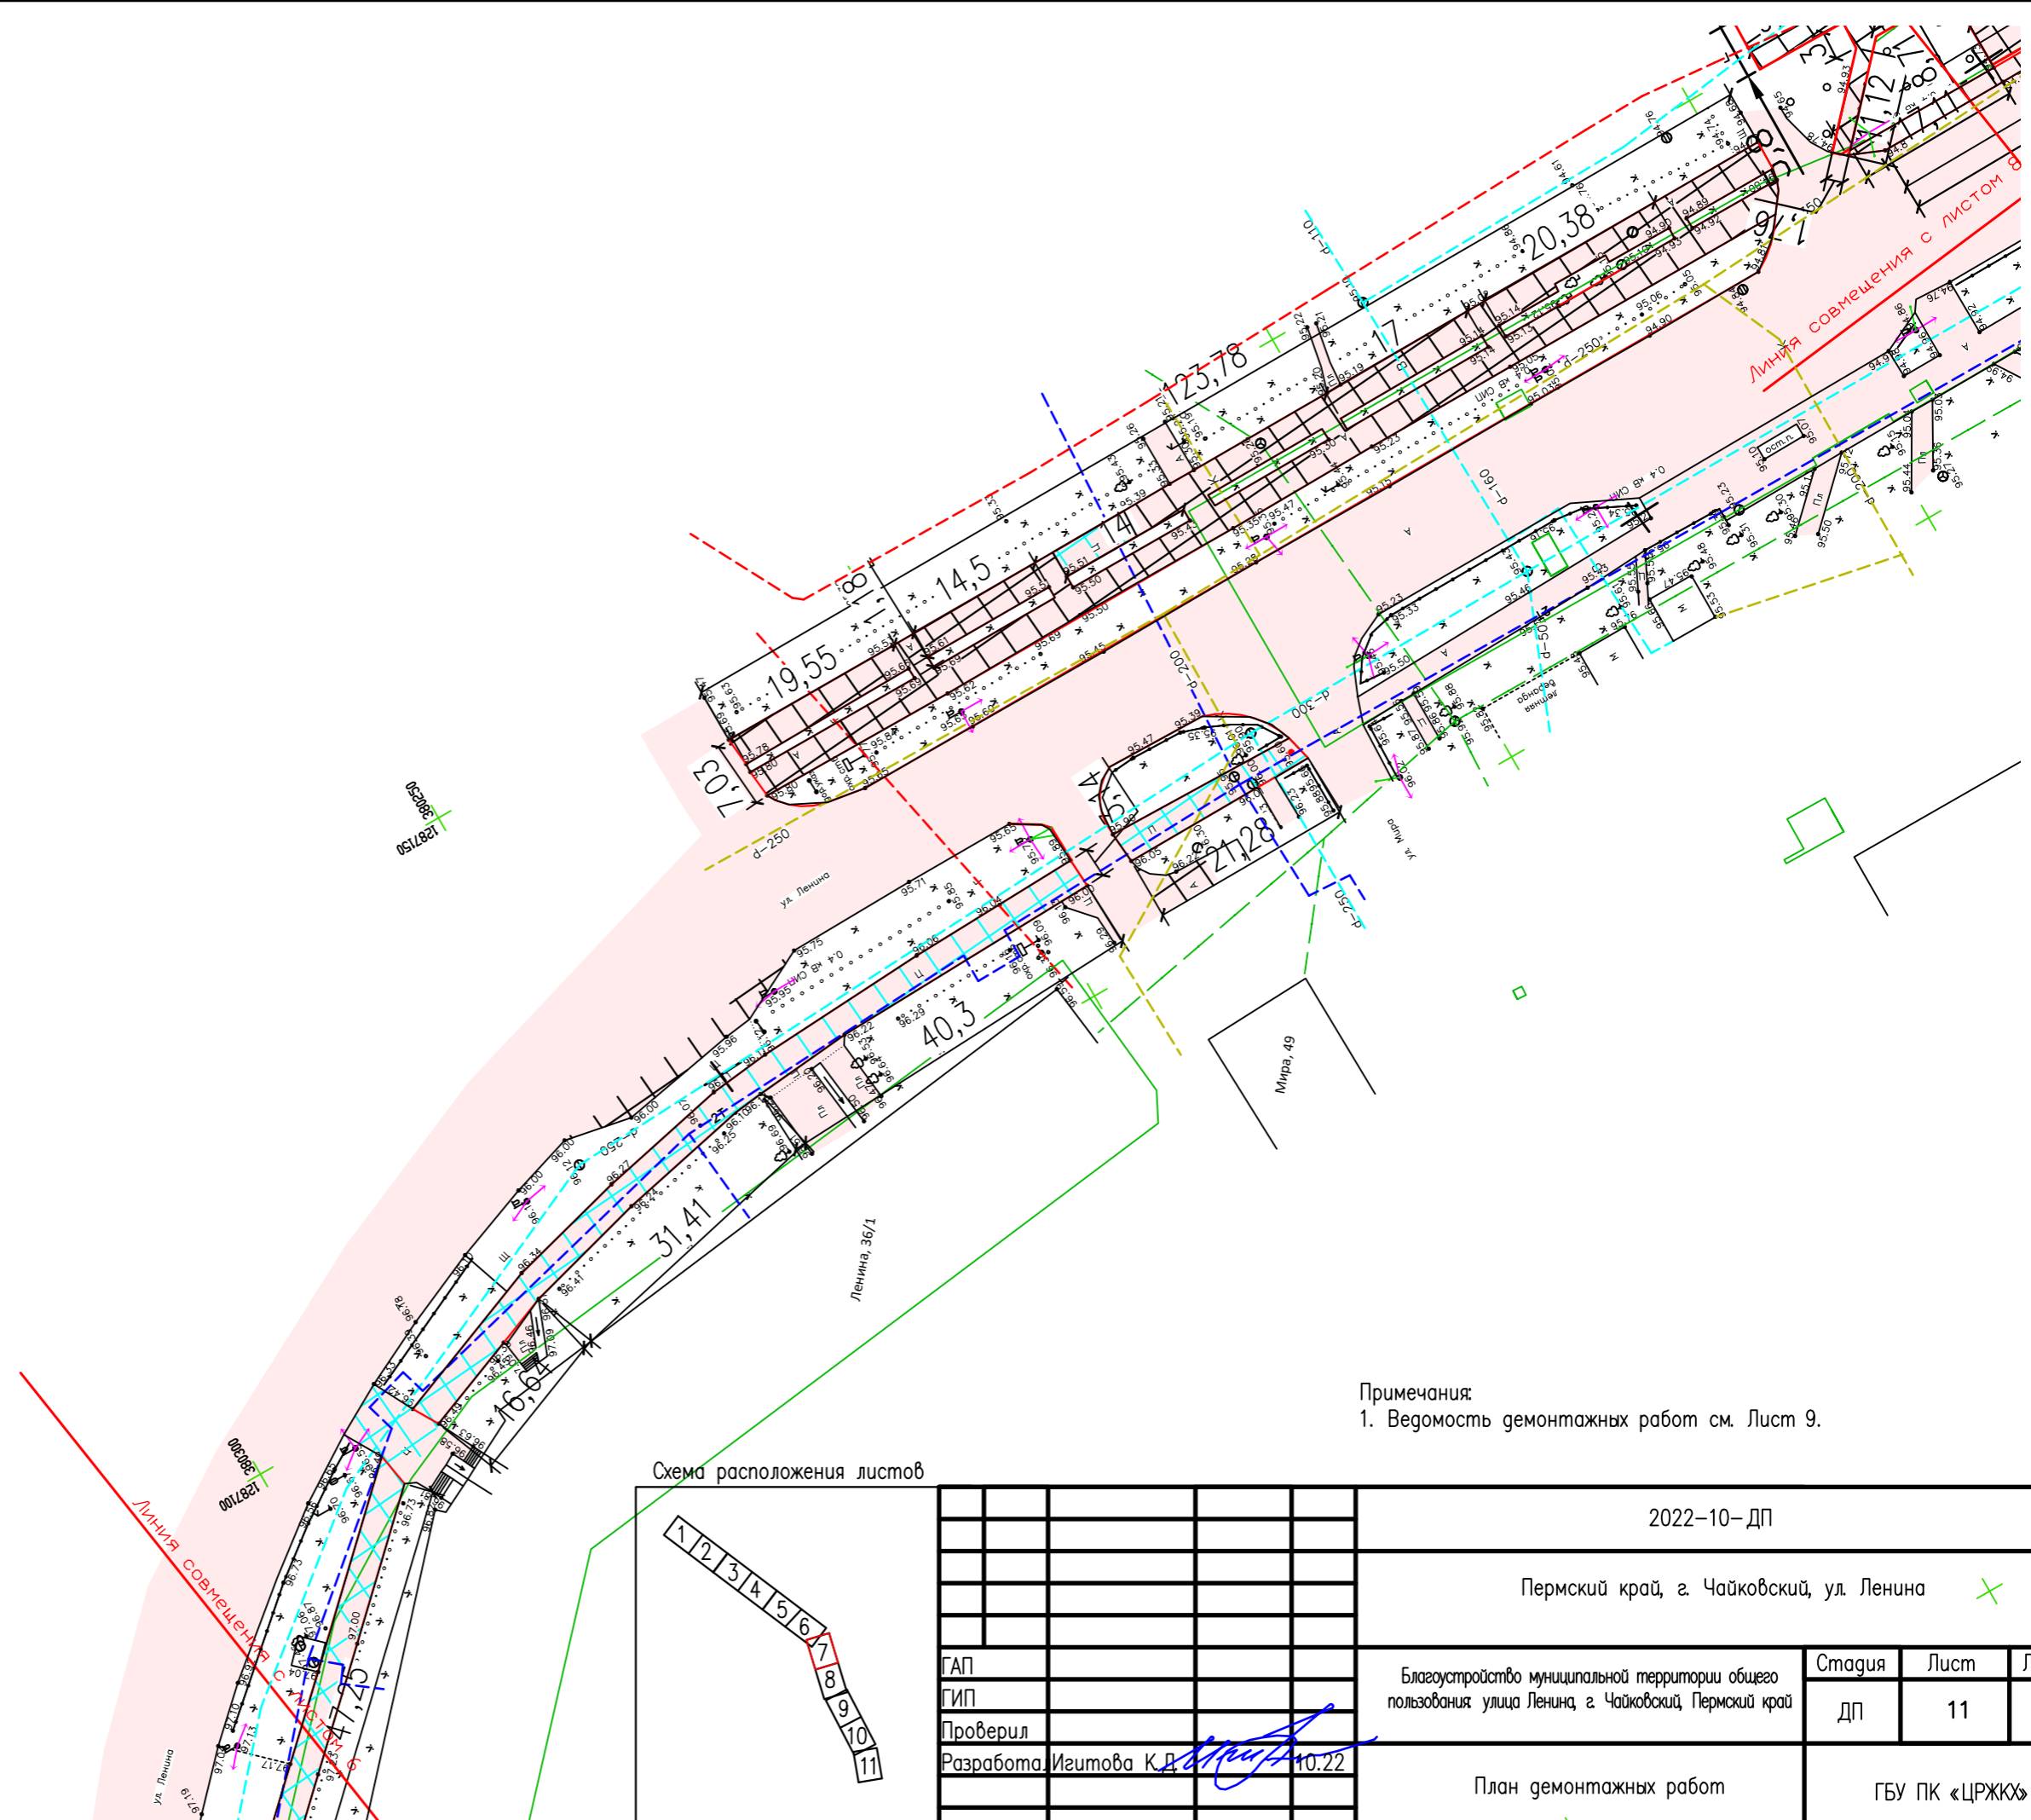

Примечания:
1. Ведомость демонтажных работ см. Лист 9.

Схема расположения листов

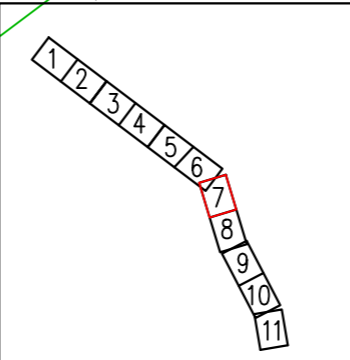

		2022-10-ДП			
		Пермский край, г. Чайковский, ул. Ленина ✕			
ГАП		Благоустройство муниципальной территории общего пользования улица Ленина, г. Чайковский, Пермский край	Стадия	Лист	Листов
ГИП			ДП	11	
Проверил		План демонтажных работ	ГБУ ПК «ЦРЖК»		
Разработал	Игитова К.Д. <i>[Signature]</i> 10.22				


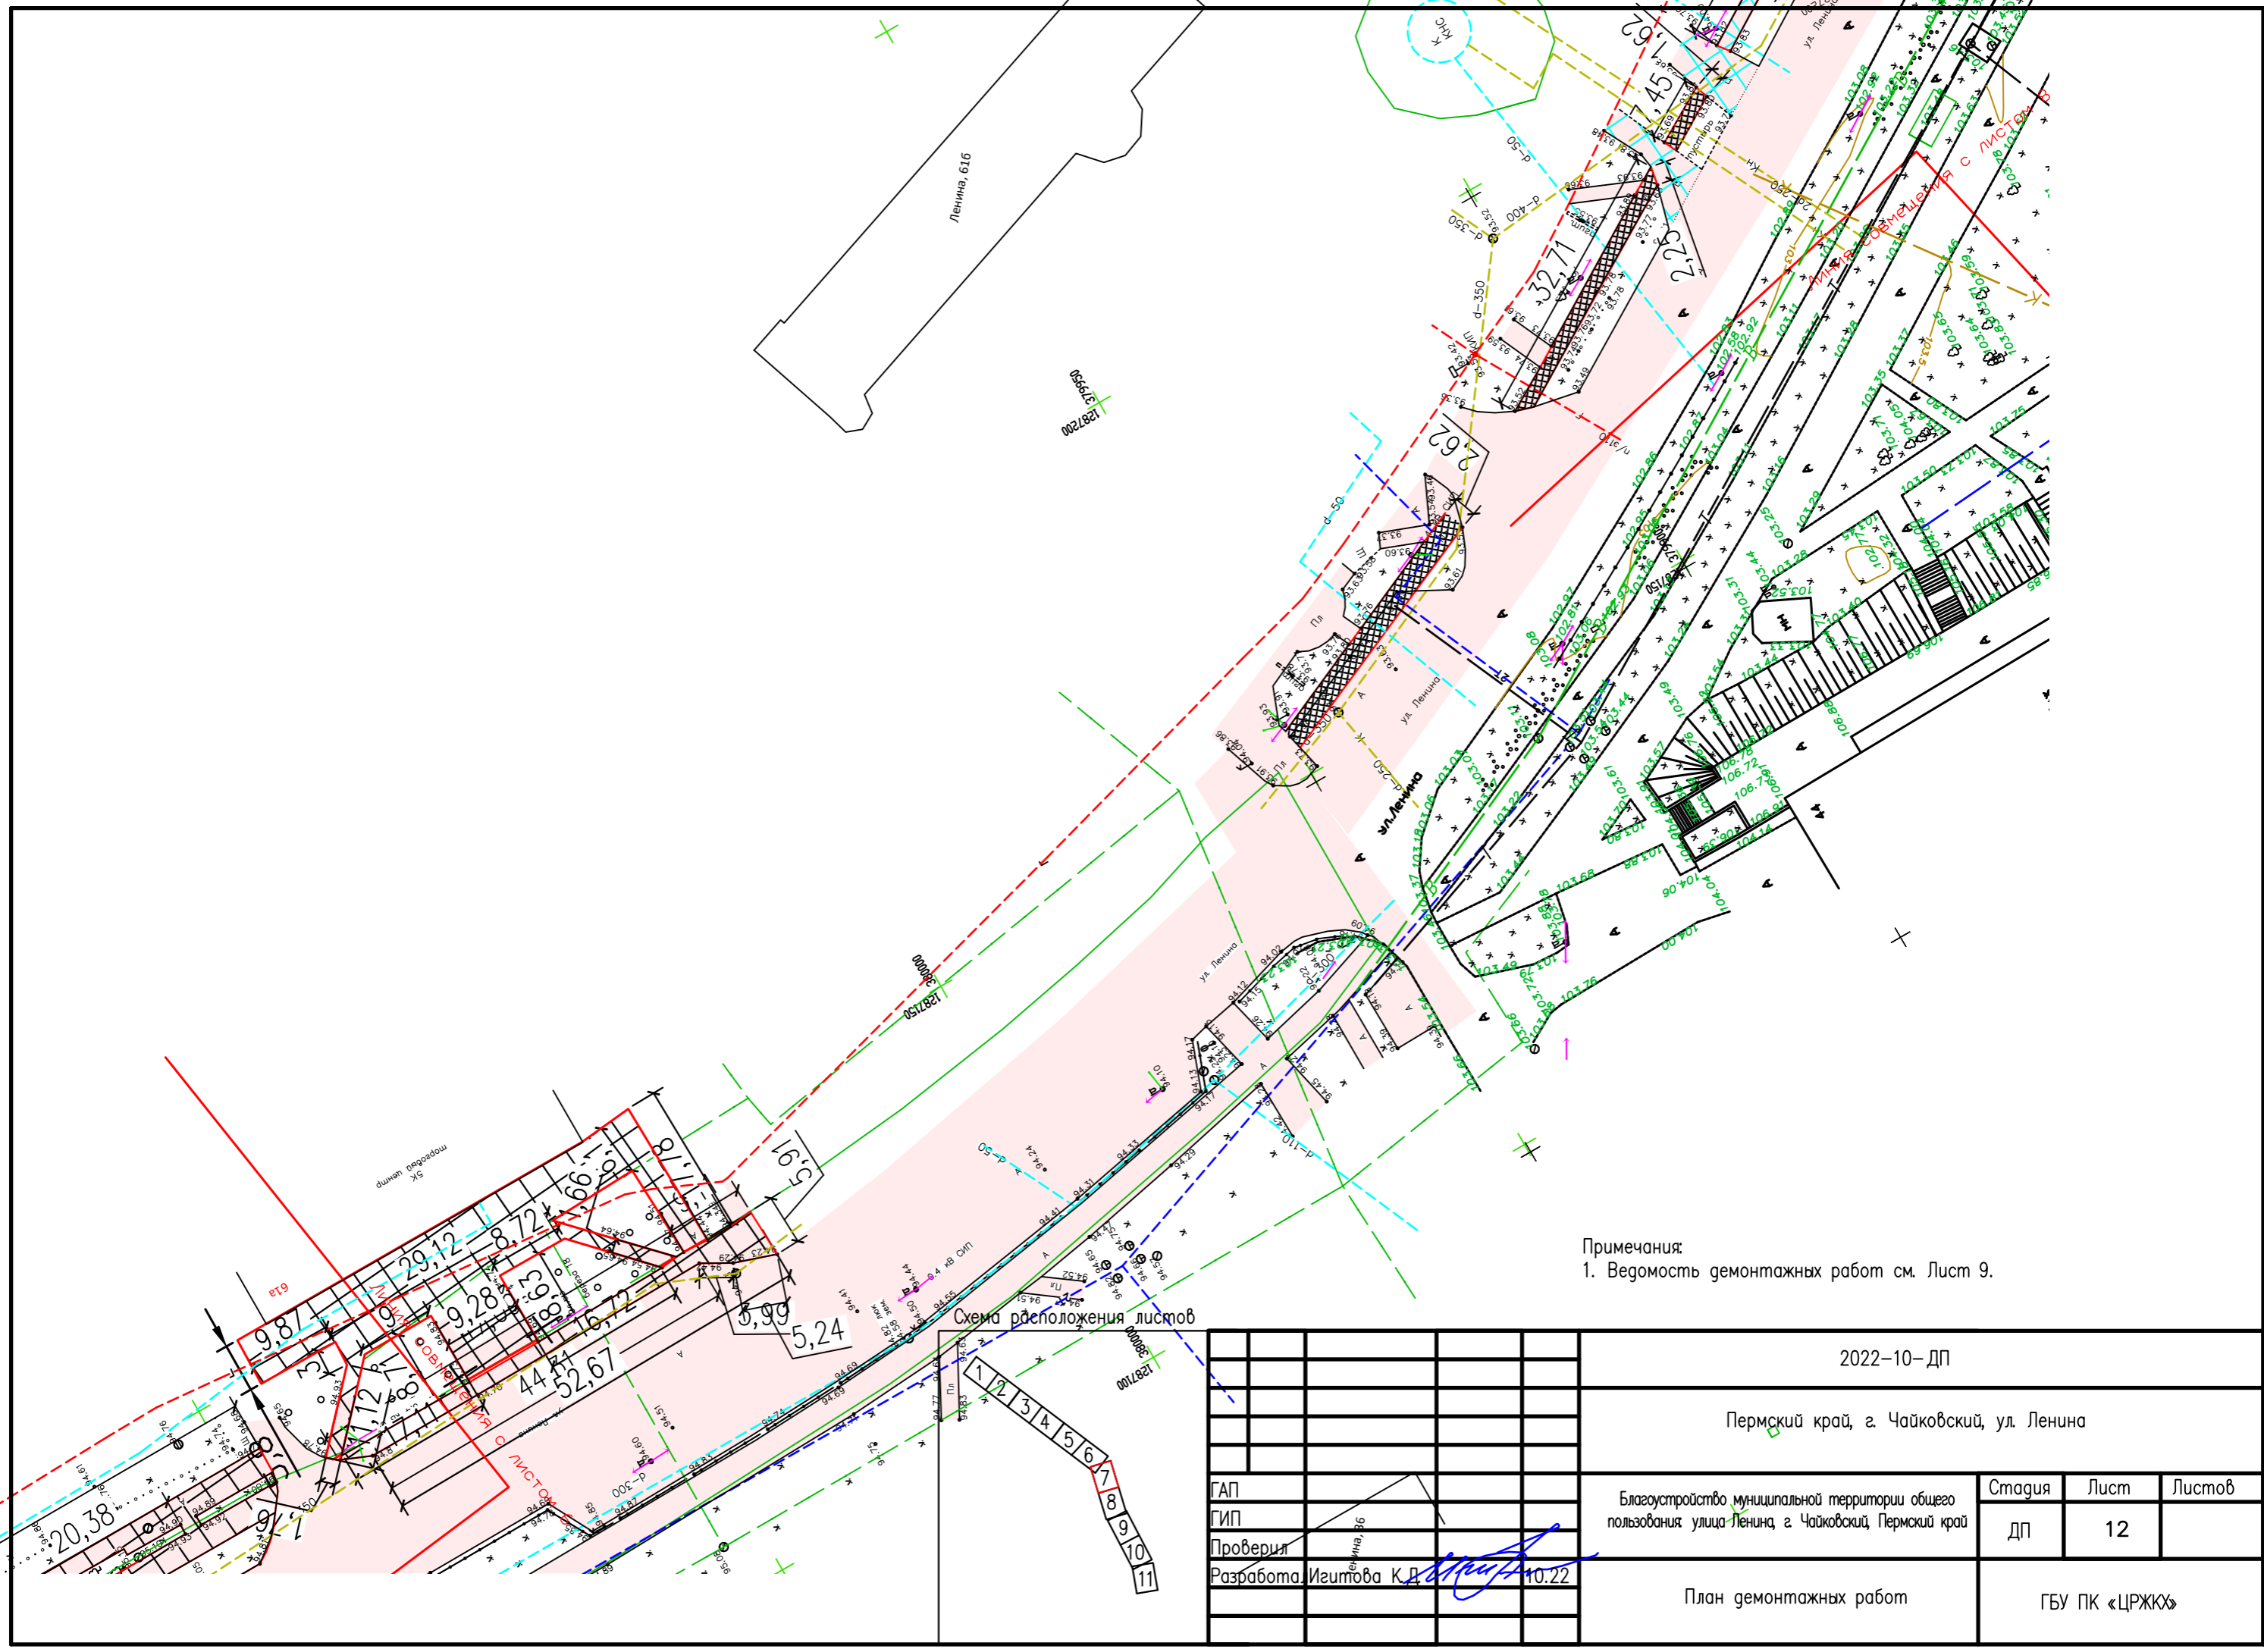


Схема расположения листов

Примечания:
1. Ведомость демонтажных работ см. Лист 9.

		2022-10-ДП			
		Пермский край, г. Чайковский, ул. Ленина			
ГАП		Благоустройство муниципальной территории общего пользования улица Ленина г. Чайковский, Пермский край	Стация	Лист	Листов
ГИП			ДП	12	
Проверил		План демонтажных работ	ГБУ ПК «ЦРЖКХ»		
Разработал	Исуптова К.Д. 10.22				

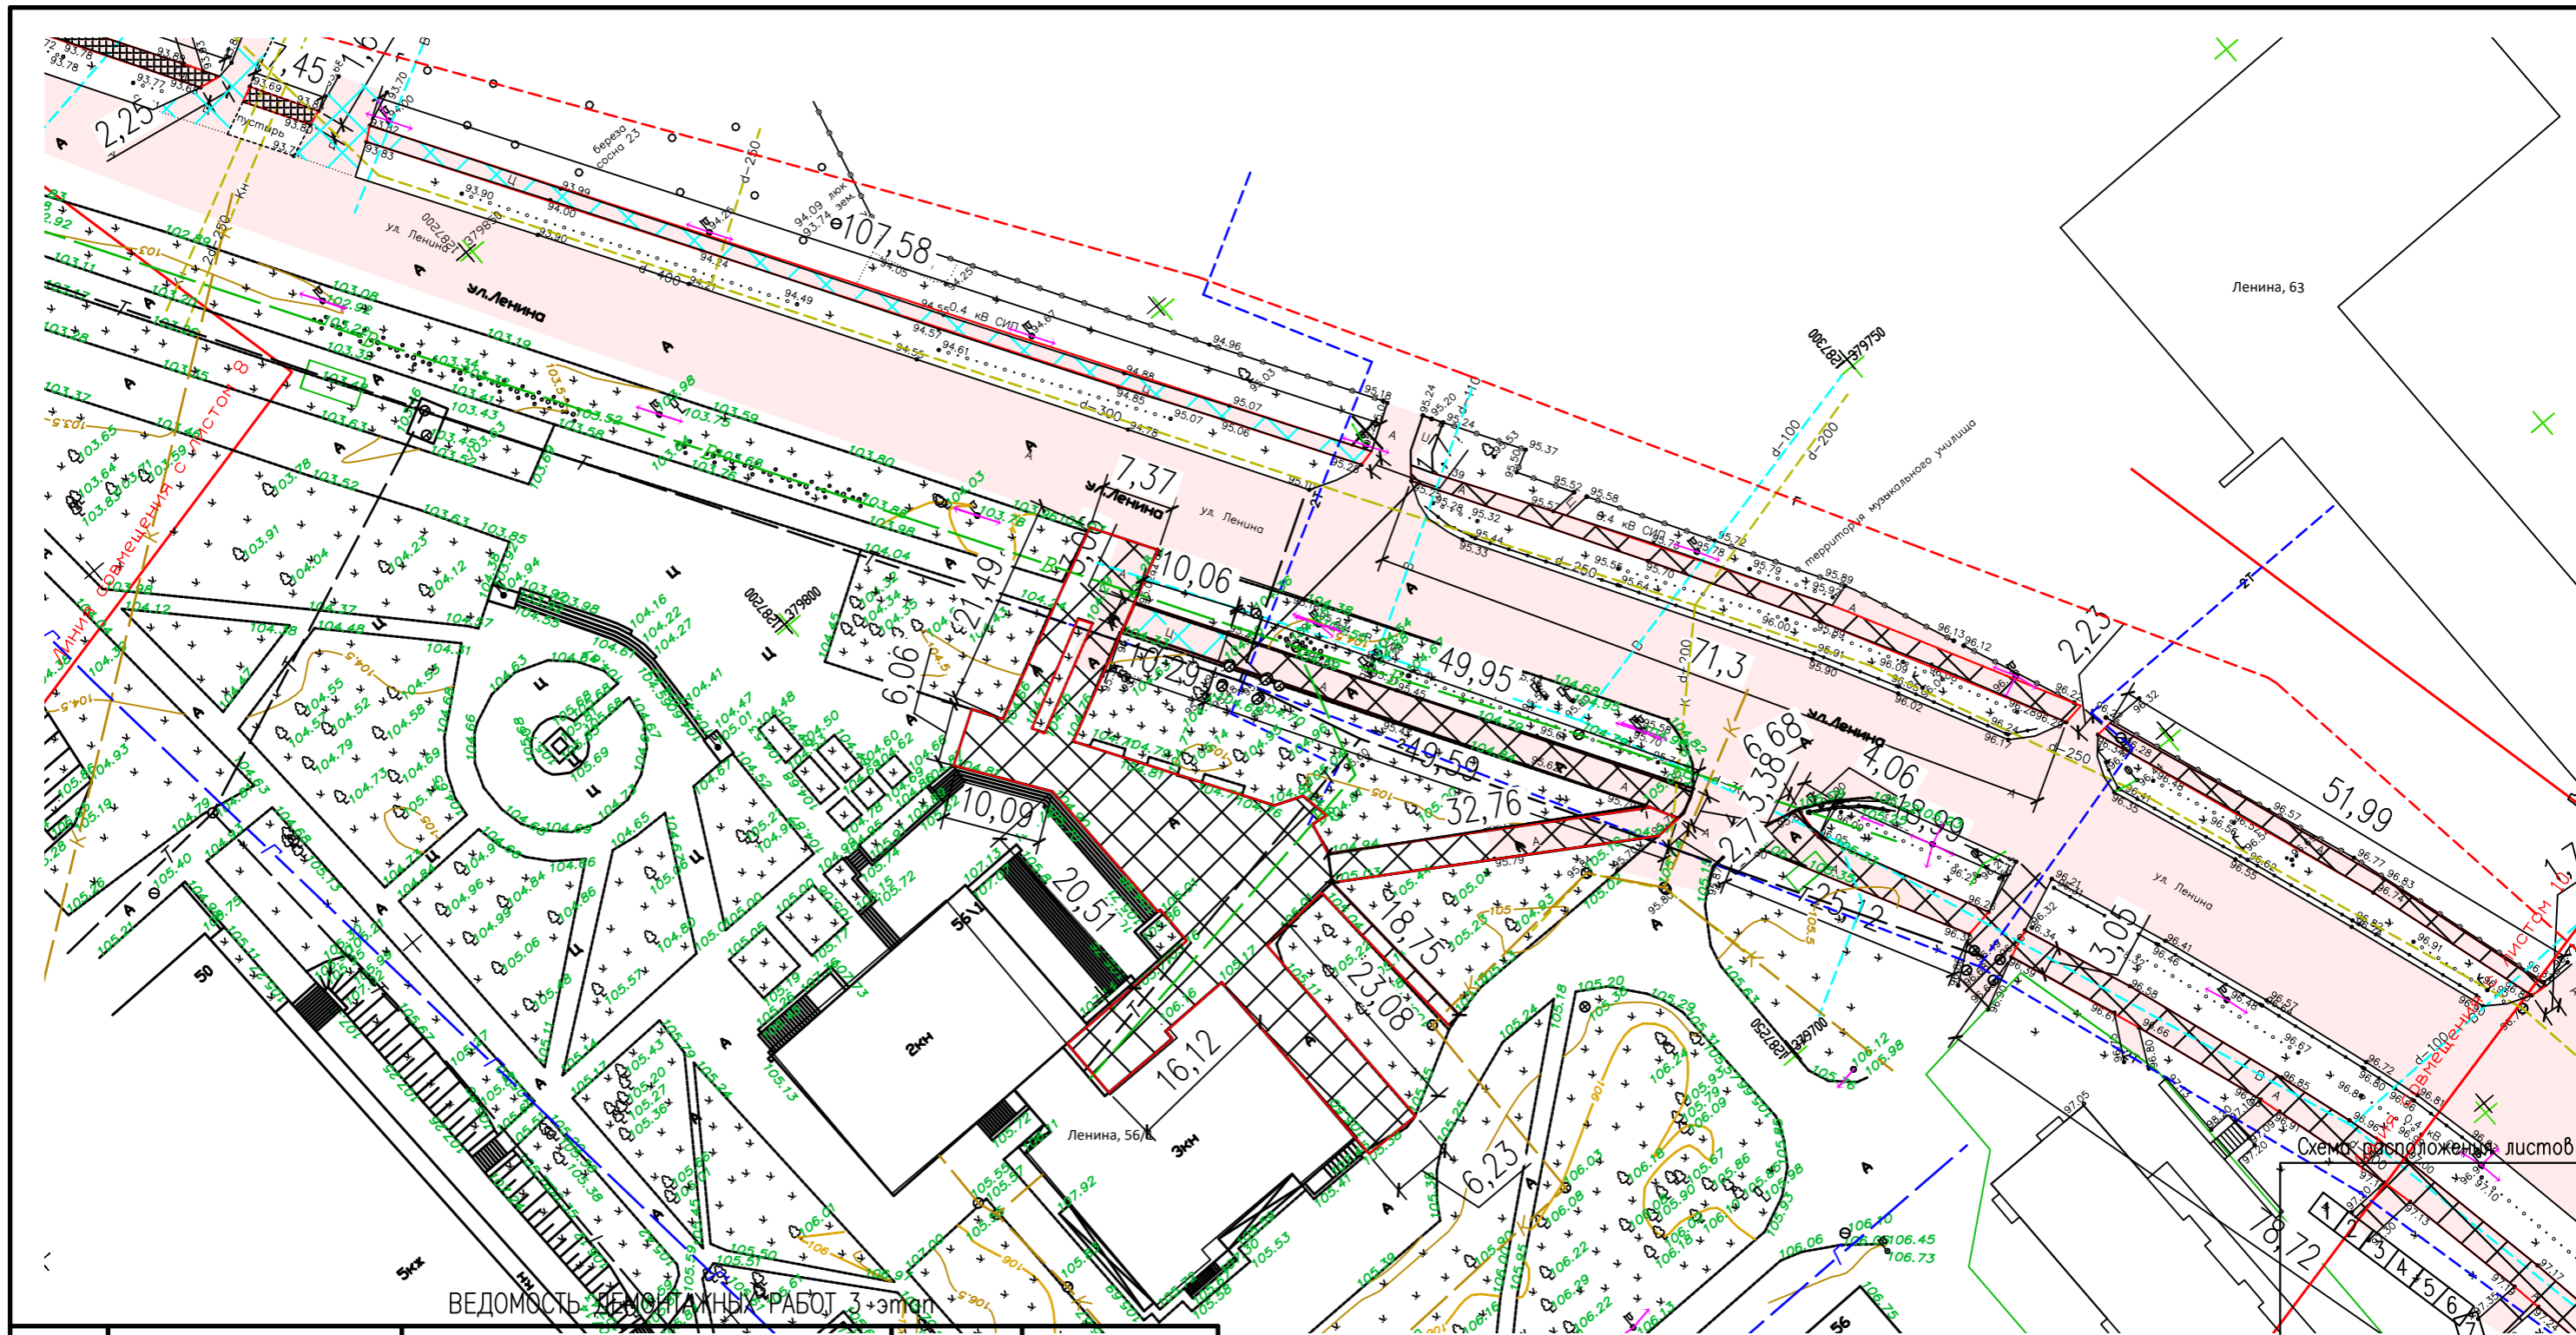

ВЕДОМОСТЬ ДЕМОЛИЖНЫХ РАБОТ 3 этап

Поз	Условное обозначение	Наименование	Кол-во	Примечание
		Демонтаж асфальтобетонного покрытия	3044,52 м ²	t=0,06 м
1		Демонтаж бетонного покрытия	806,52 м ²	t=0,10 м
2		Демонтаж бортового камня	2614,25 м.п.	
3		Демонтаж урн	5 шт.	Вес=0,075 м
4		Демонтаж ограждения	8 м.п.	
5		Корчевка деревьев	94 шт.	см. Примечание л5
6		Демонтаж плиточного покрытия	68,13 м ²	

2022-10-ДП				
Пермский край, г. Чайковский, ул. Ленина				
ГАП		Благоустройство муниципальной территории общего пользования улица Ленина г. Чайковский, Пермский край	Стадия	Лист
ГИП			ДП	13
Проверил				
Разработал	Игитова К.Д.	10.22	План демонтажных работ	
			ГБУ ПК «ЦРЖК»	



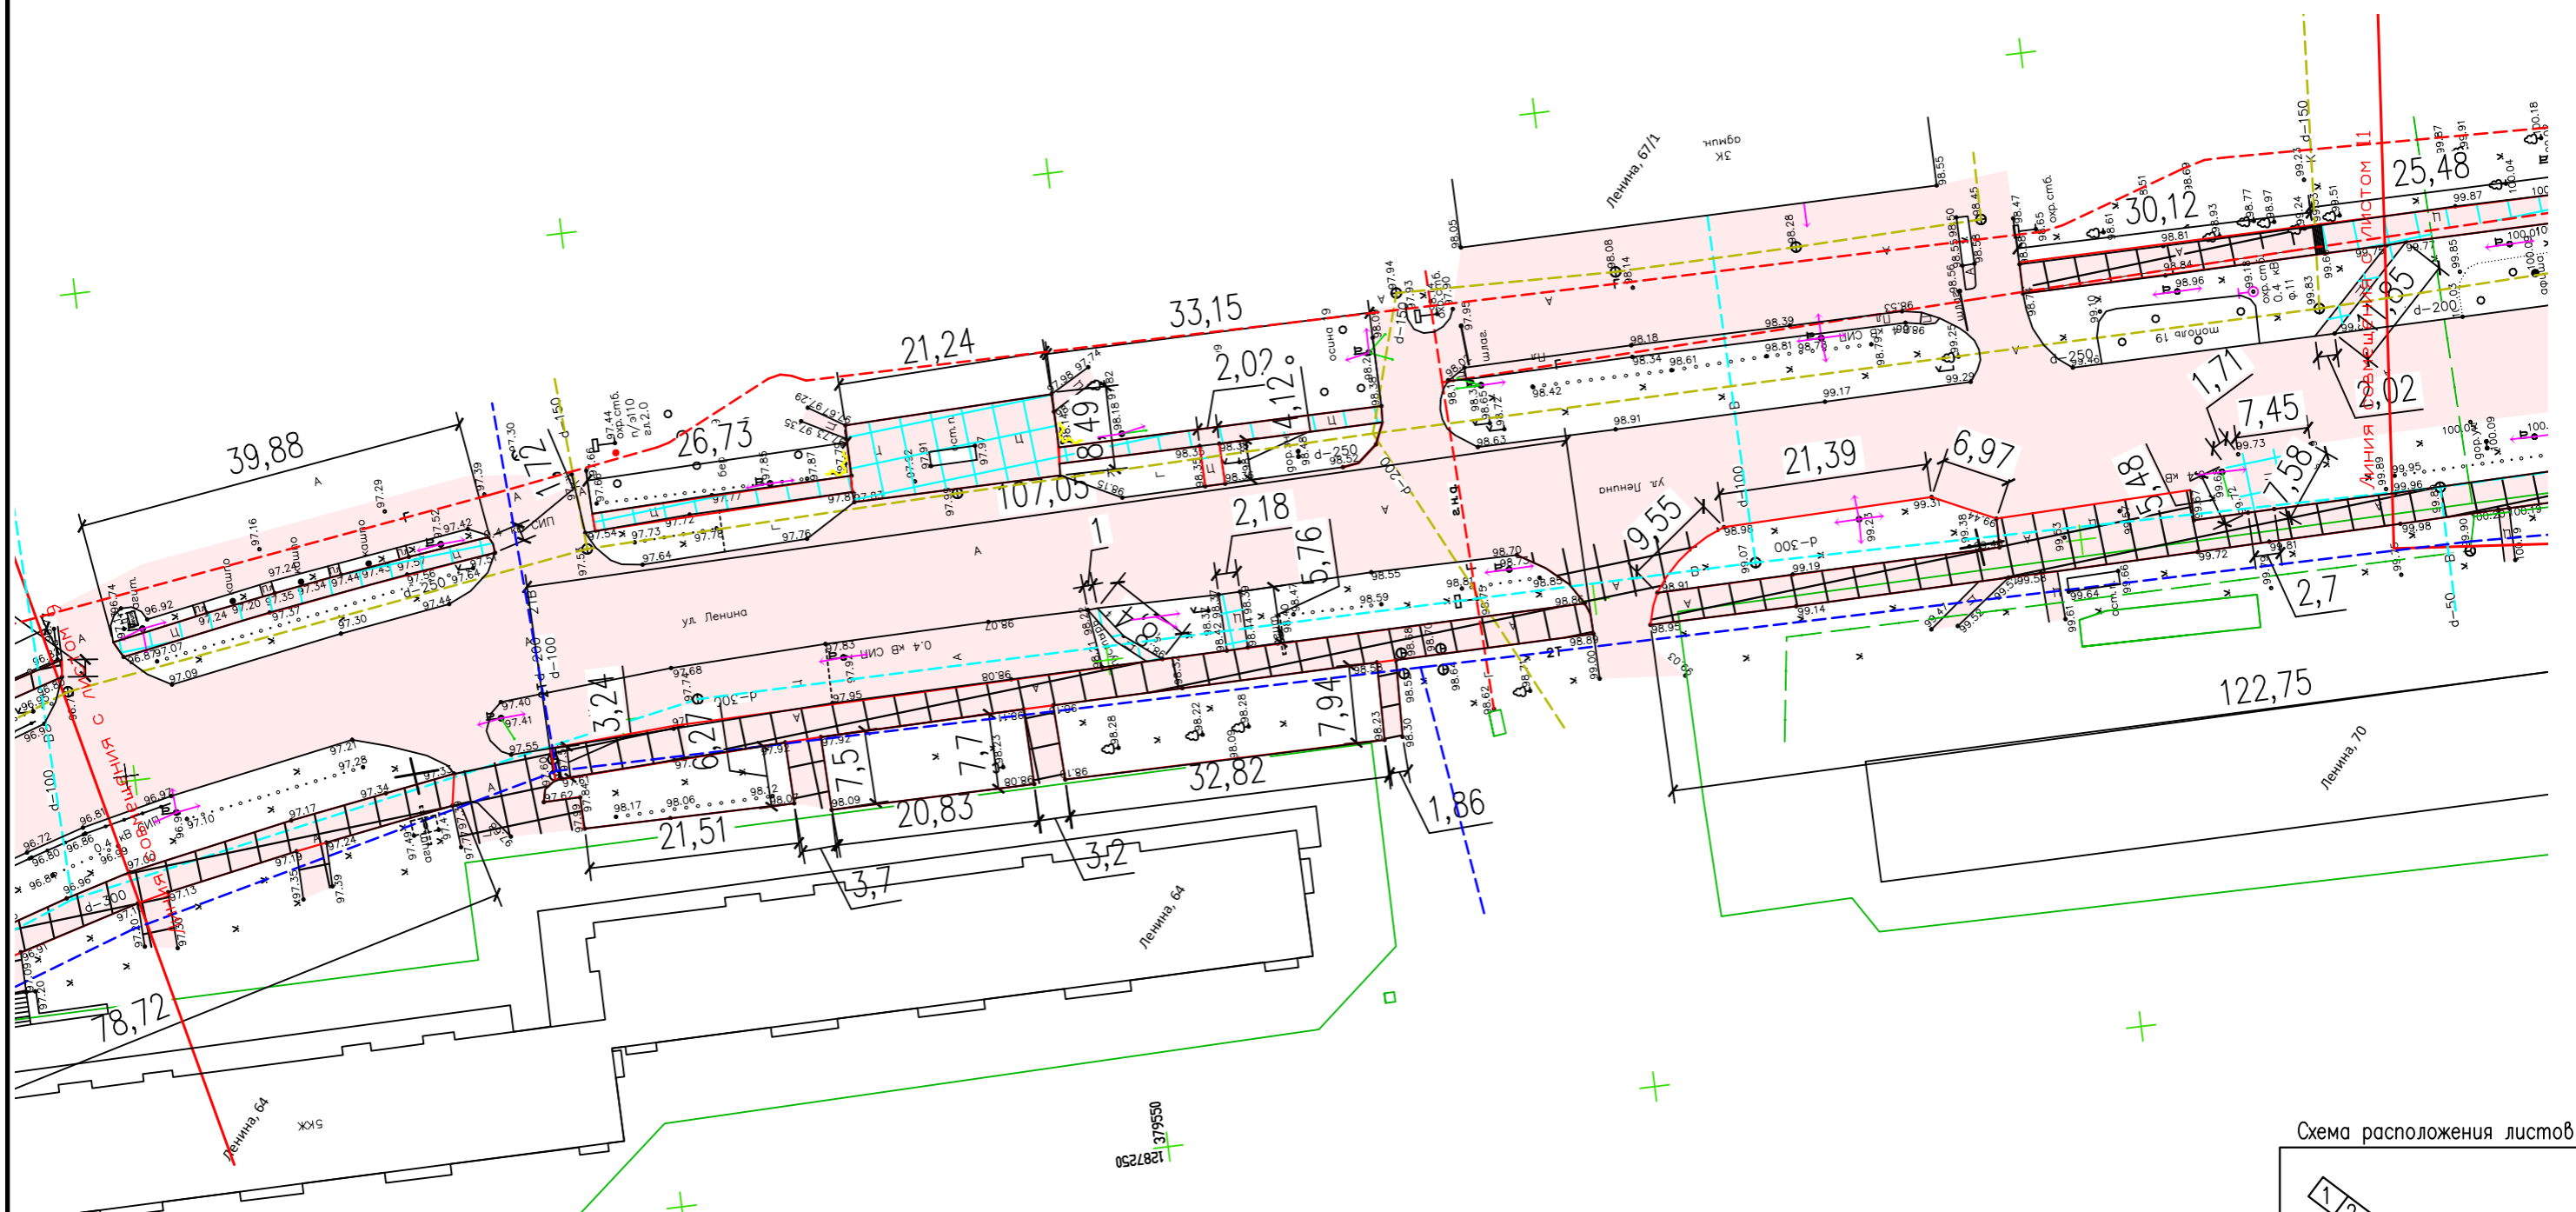


Схема расположения листов

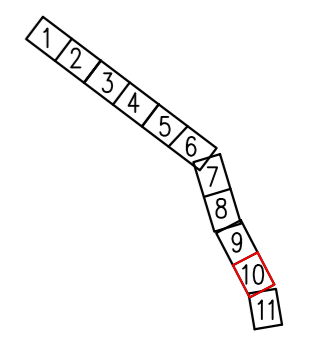


Примечания:
1. Ведомость демонтажных работ см. Лист 13.

		2022-10- ДП			
		Пермский край, г. Чайковский, ул. Ленина			
ГАП		Благоустройство муниципальной территории общего пользования улица Ленина г. Чайковский, Пермский край	Стадия	Лист	Листов
ГИП			ДП	14	
Проверил					
Разработал	Исаитова К.Д.				
		План демонтажных работ		ГБУ ПК «ЦРЖКХ»	

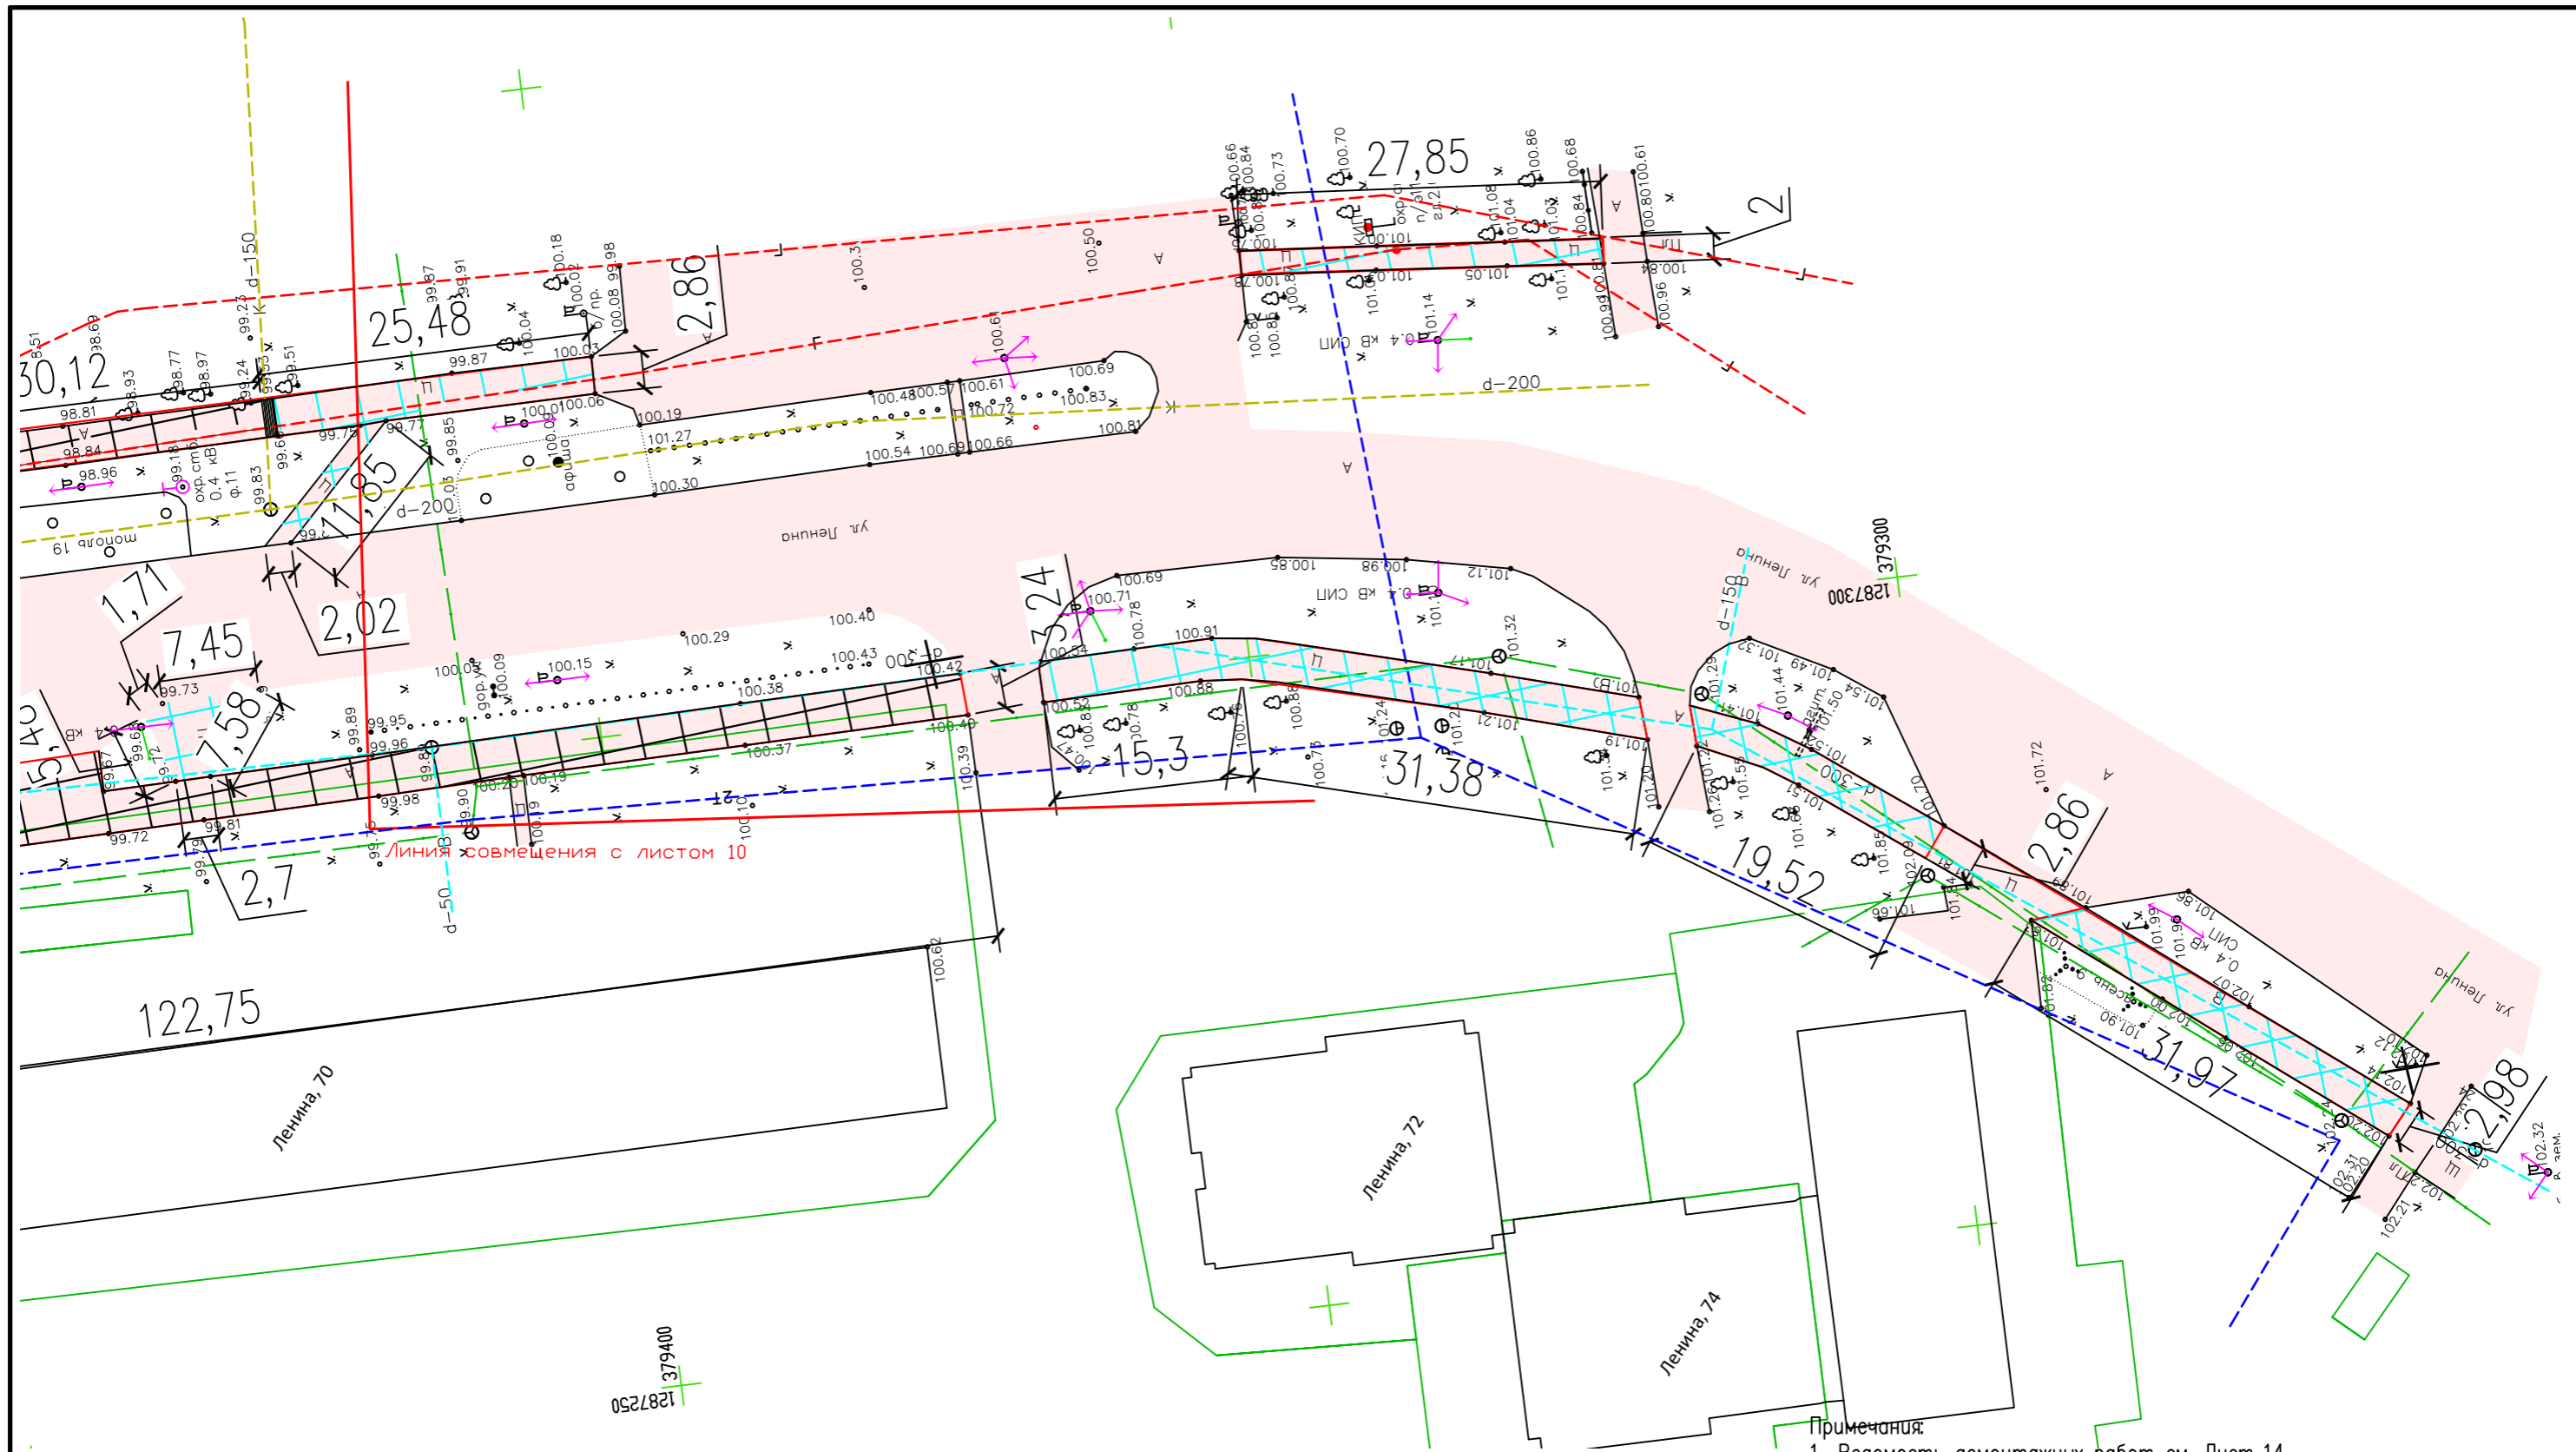


Примечания:
1. Ведомость демонтажных работ см. Лист 14.

Схема расположения листов

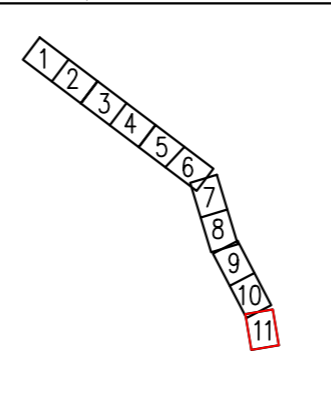

		2022-10-ДП			
		Пермский край, г. Чайковский, ул. Ленина			
ГАП		Благоустройство муниципальной территории общего пользования улица Ленина г. Чайковский, Пермский край	Стадия	Лист	Листов
ГИП			ДП	15	
Проверил		План демонтажных работ	ГБУ ПК «ЦРЖКХ»		
Разработал	Игитова К.Д. <i>[Signature]</i> 10.22				

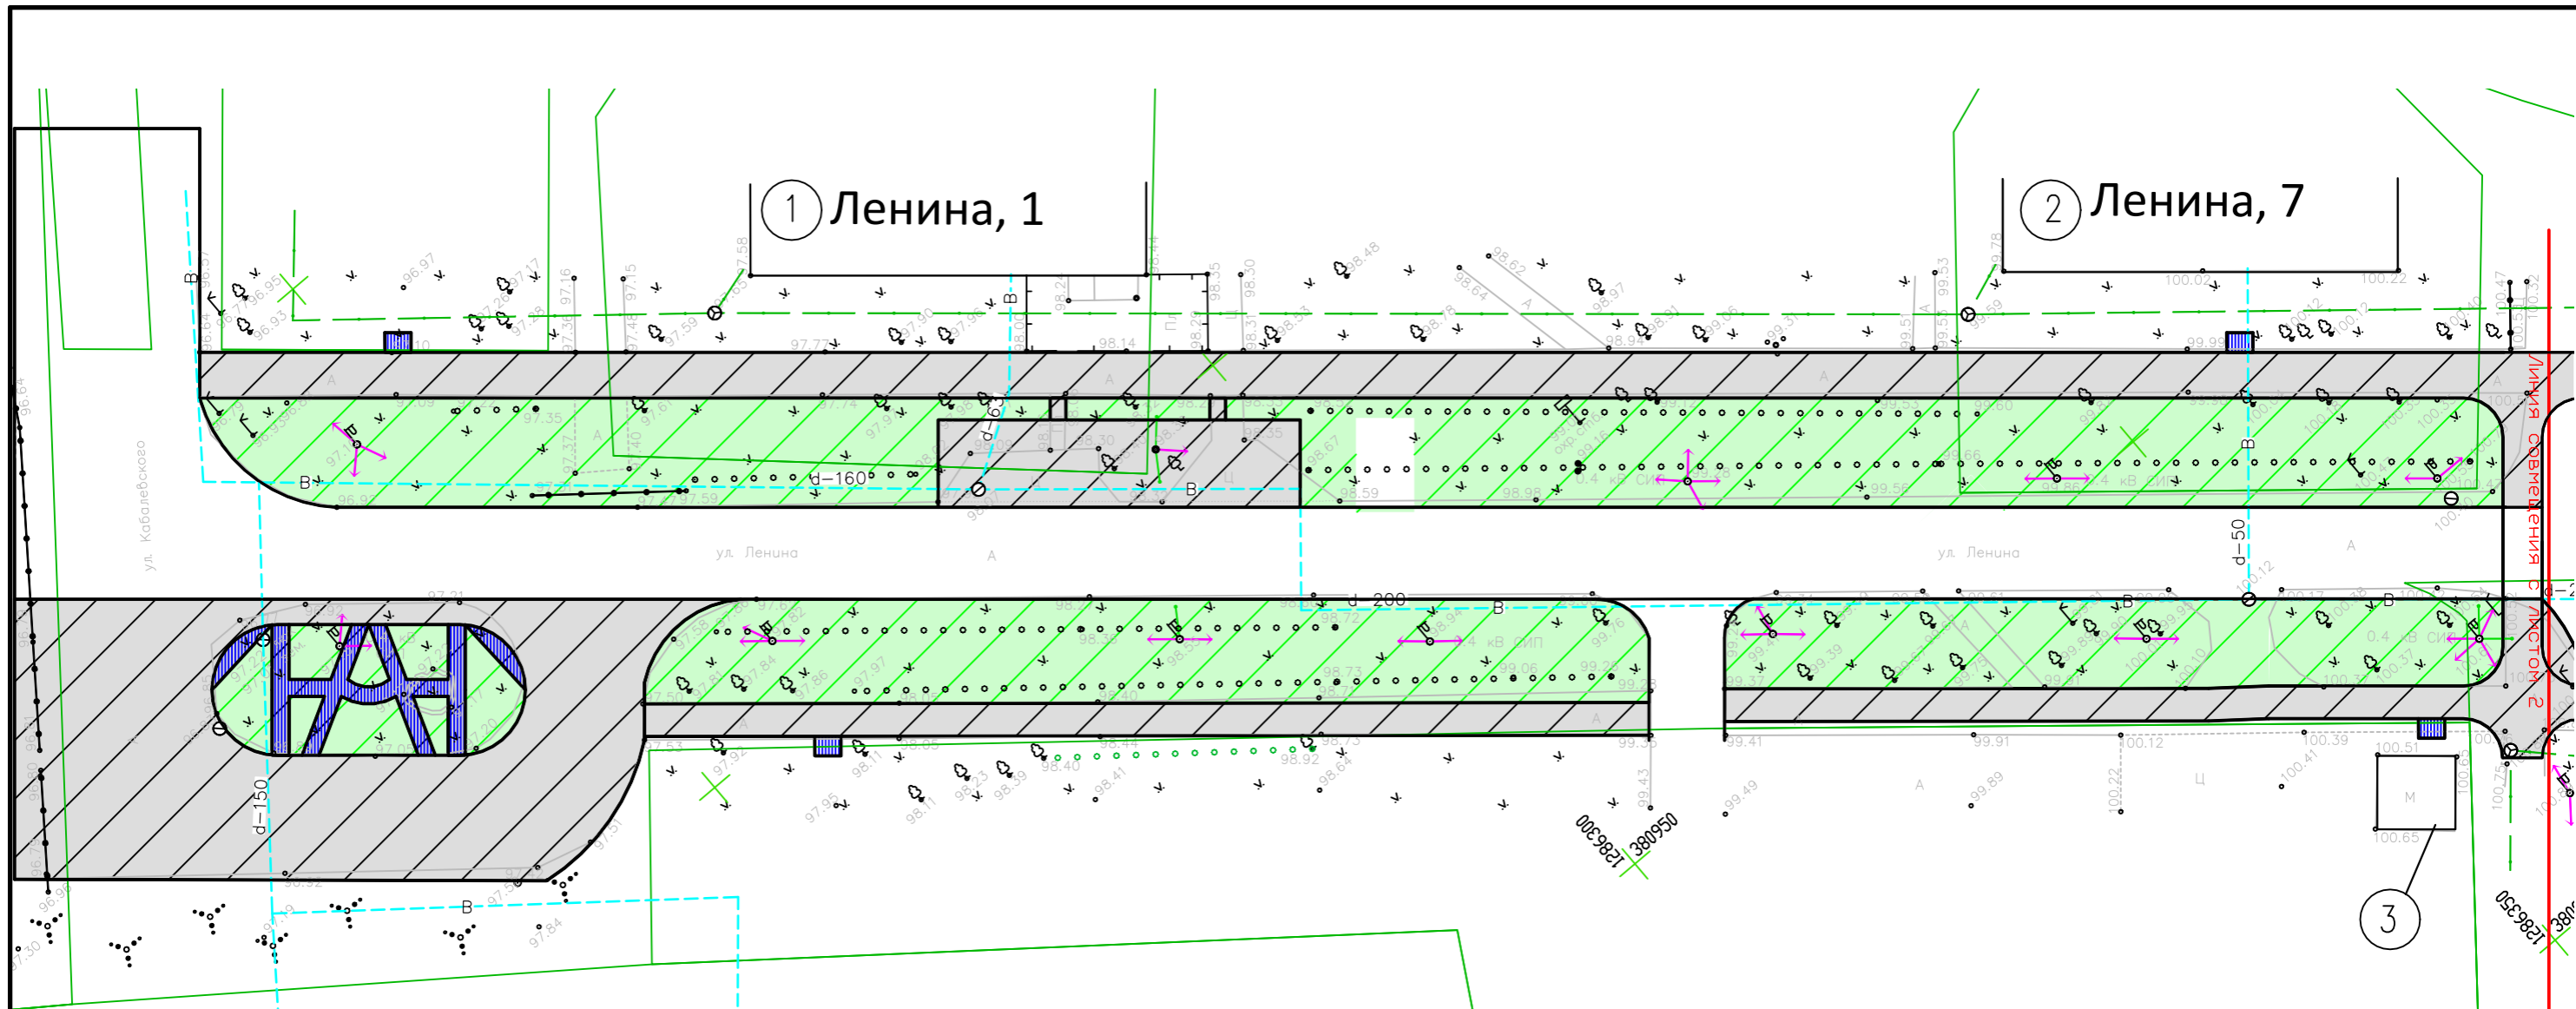


ЭКСПЛИКАЦИЯ ФУНКЦИОНАЛЬНЫХ ЗОН

Обознач	Наименование
	Транзитная зона
	Зеленая зона
	Зона тихого отдыха
	Зона неблагоустраиваемой территории


ЭКСПЛИКАЦИЯ ЗДАНИЙ И СООРУЖЕНИЙ

№	Наименование	Примечание
1	Многоквартирный жилой дом. Кондитерская "Цокотуха"	Существующий
2	Многоквартирный жилой дом. Салон красоты "Эстетика"	Существующий
3	Павильон	Существующий

Схема расположения листов

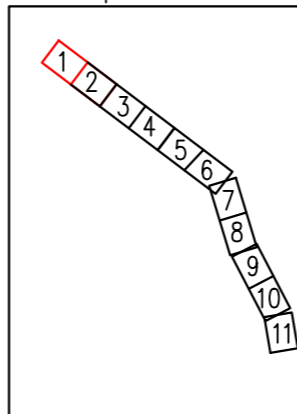


		2022-10-ДП			
		Пермский край, г. Чайковский, ул. Ленина			
ГАП		Благоустройство муниципальной территории общего пользования улица Ленина, г. Чайковский, Пермский край	Стадия	Лист	Листов
ГИП			ДП	16	
Проверил		Схема планировочной организации земельного участка	ГБУ ПК «ЦРЖКХ»		
Разработал	Игитова К.Д.		10.22		

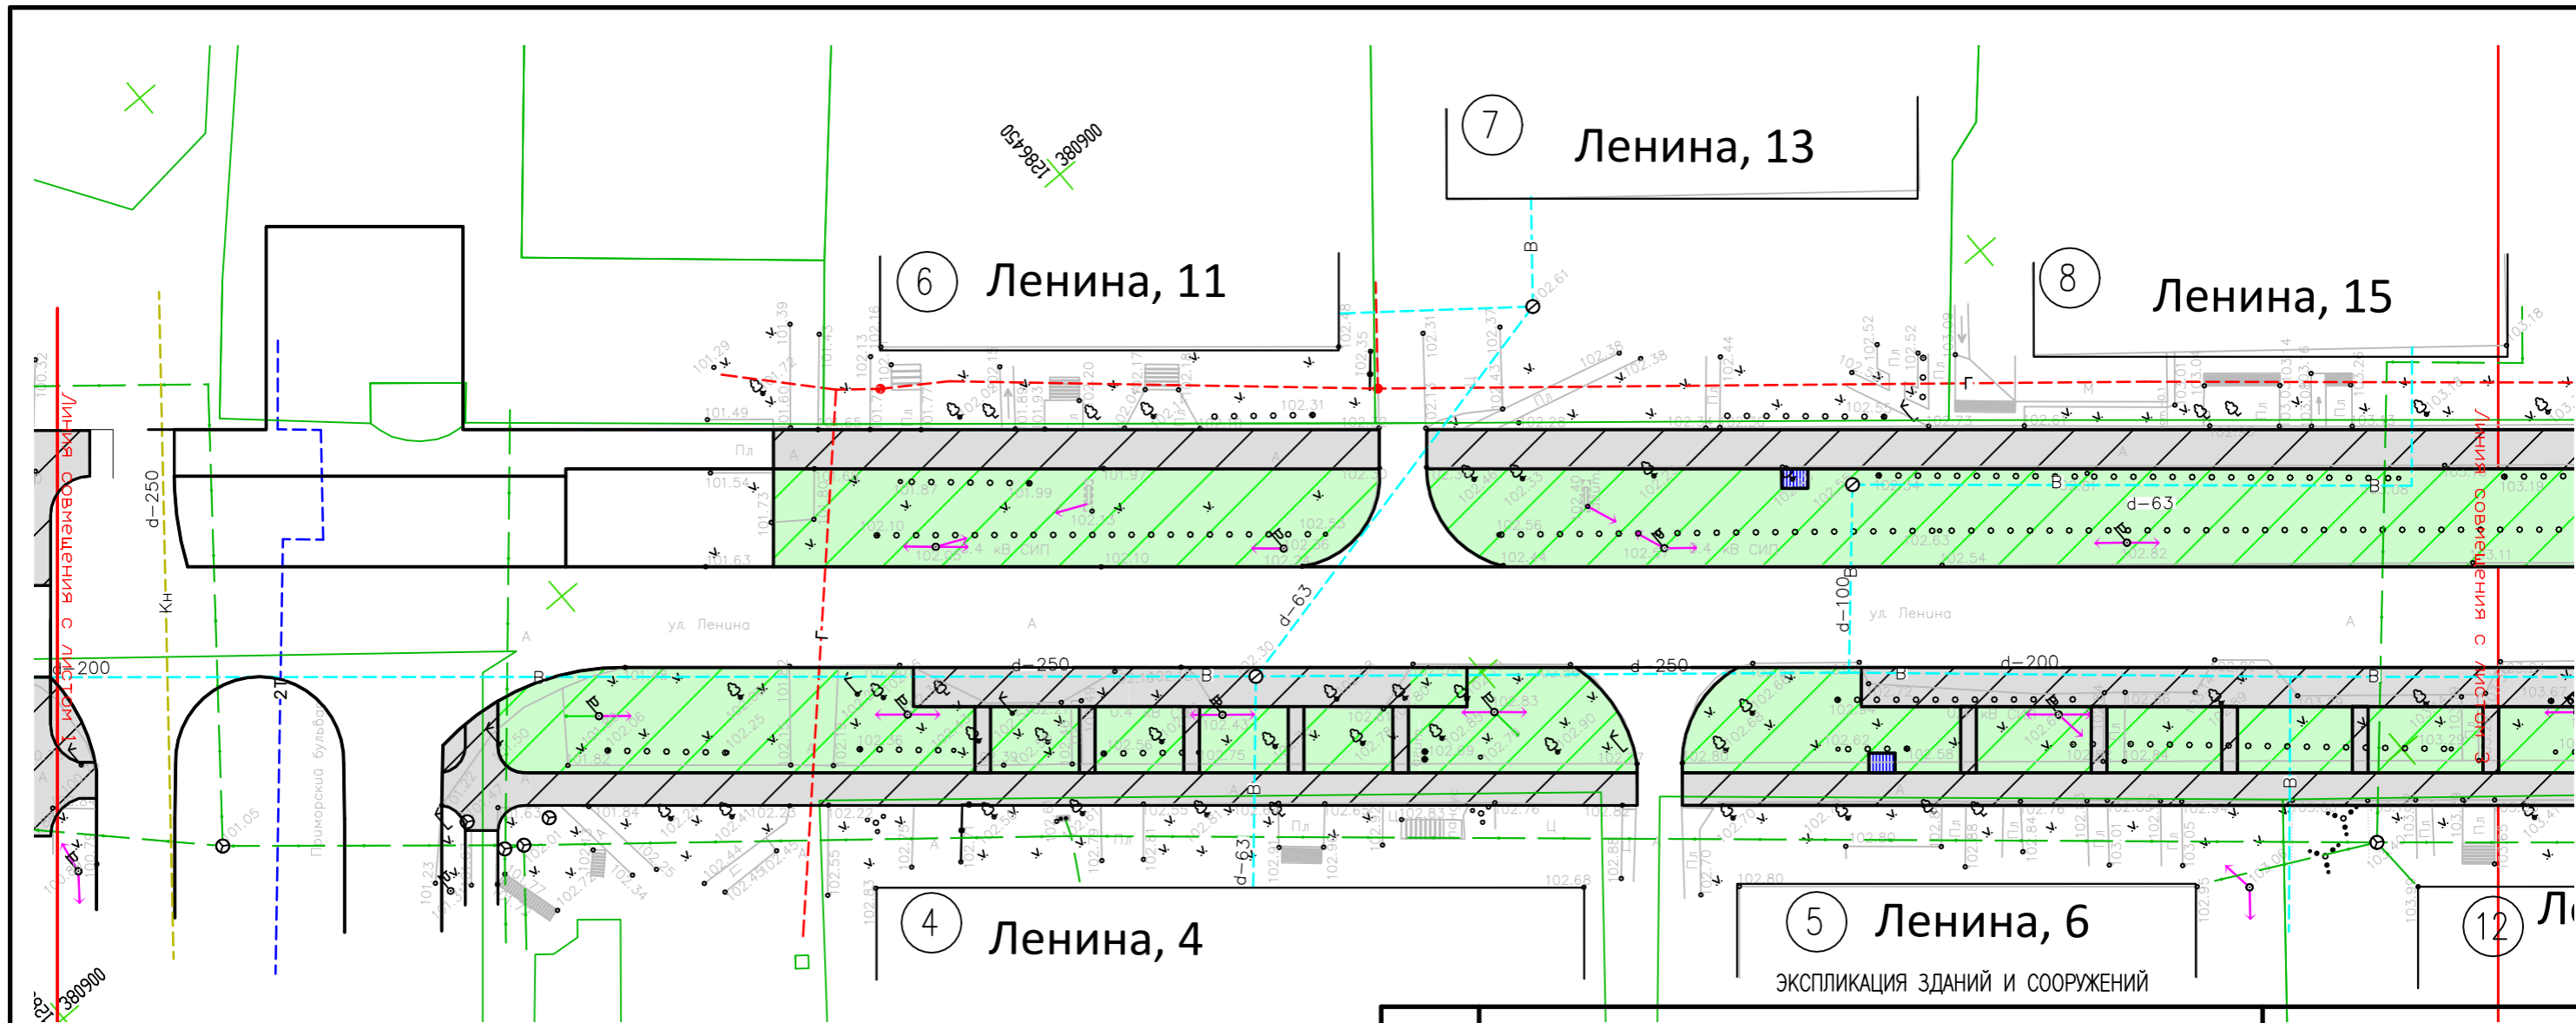

ЭКСПЛИКАЦИЯ ФУНКЦИОНАЛЬНЫХ ЗОН

Обознач	Наименование
	Транзитная зона
	Зеленая зона
	Зона тихого отдыха
	Зона неблагоустраиваемой территории


Схема расположения листов

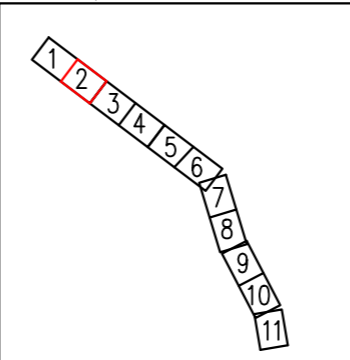

5 Ленина, 6
ЭКСПЛИКАЦИЯ ЗДАНИЙ И СООРУЖЕНИЙ

№	Наименование	Примечание
5	Многоквартирный жилой дом. Телерадиокомпания Дикси.	Существующий
6	Многоквартирный жилой дом. Копицентр.	Существующий
7	Многоквартирный жилой дом.	Существующий
8	Многоквартирный жилой дом. Додо Пицца.	Существующий
9	Многоквартирный жилой дом. Папа Ruff	Существующий
10	Кафе	Существующий
11	Многоквартирный жилой дом. ZenОптика	Существующий
12	Многоквартирный жилой дом. Ustinoff – мебель	Существующий

2022-10- ДП				
Пермский край, г. Чайковский, ул. Ленина				
ГАП		Благоустройство муниципальной территории общего пользования улица Ленина, г. Чайковский, Пермский край		
ГИП				
Проверил		Схема планировочной организации земельного участка		
Разработал	Игитова К.Д.			
		Статус	Лист	Листов
		ДП	17	
			ГБУ ПК «ЦРЖКХ»	

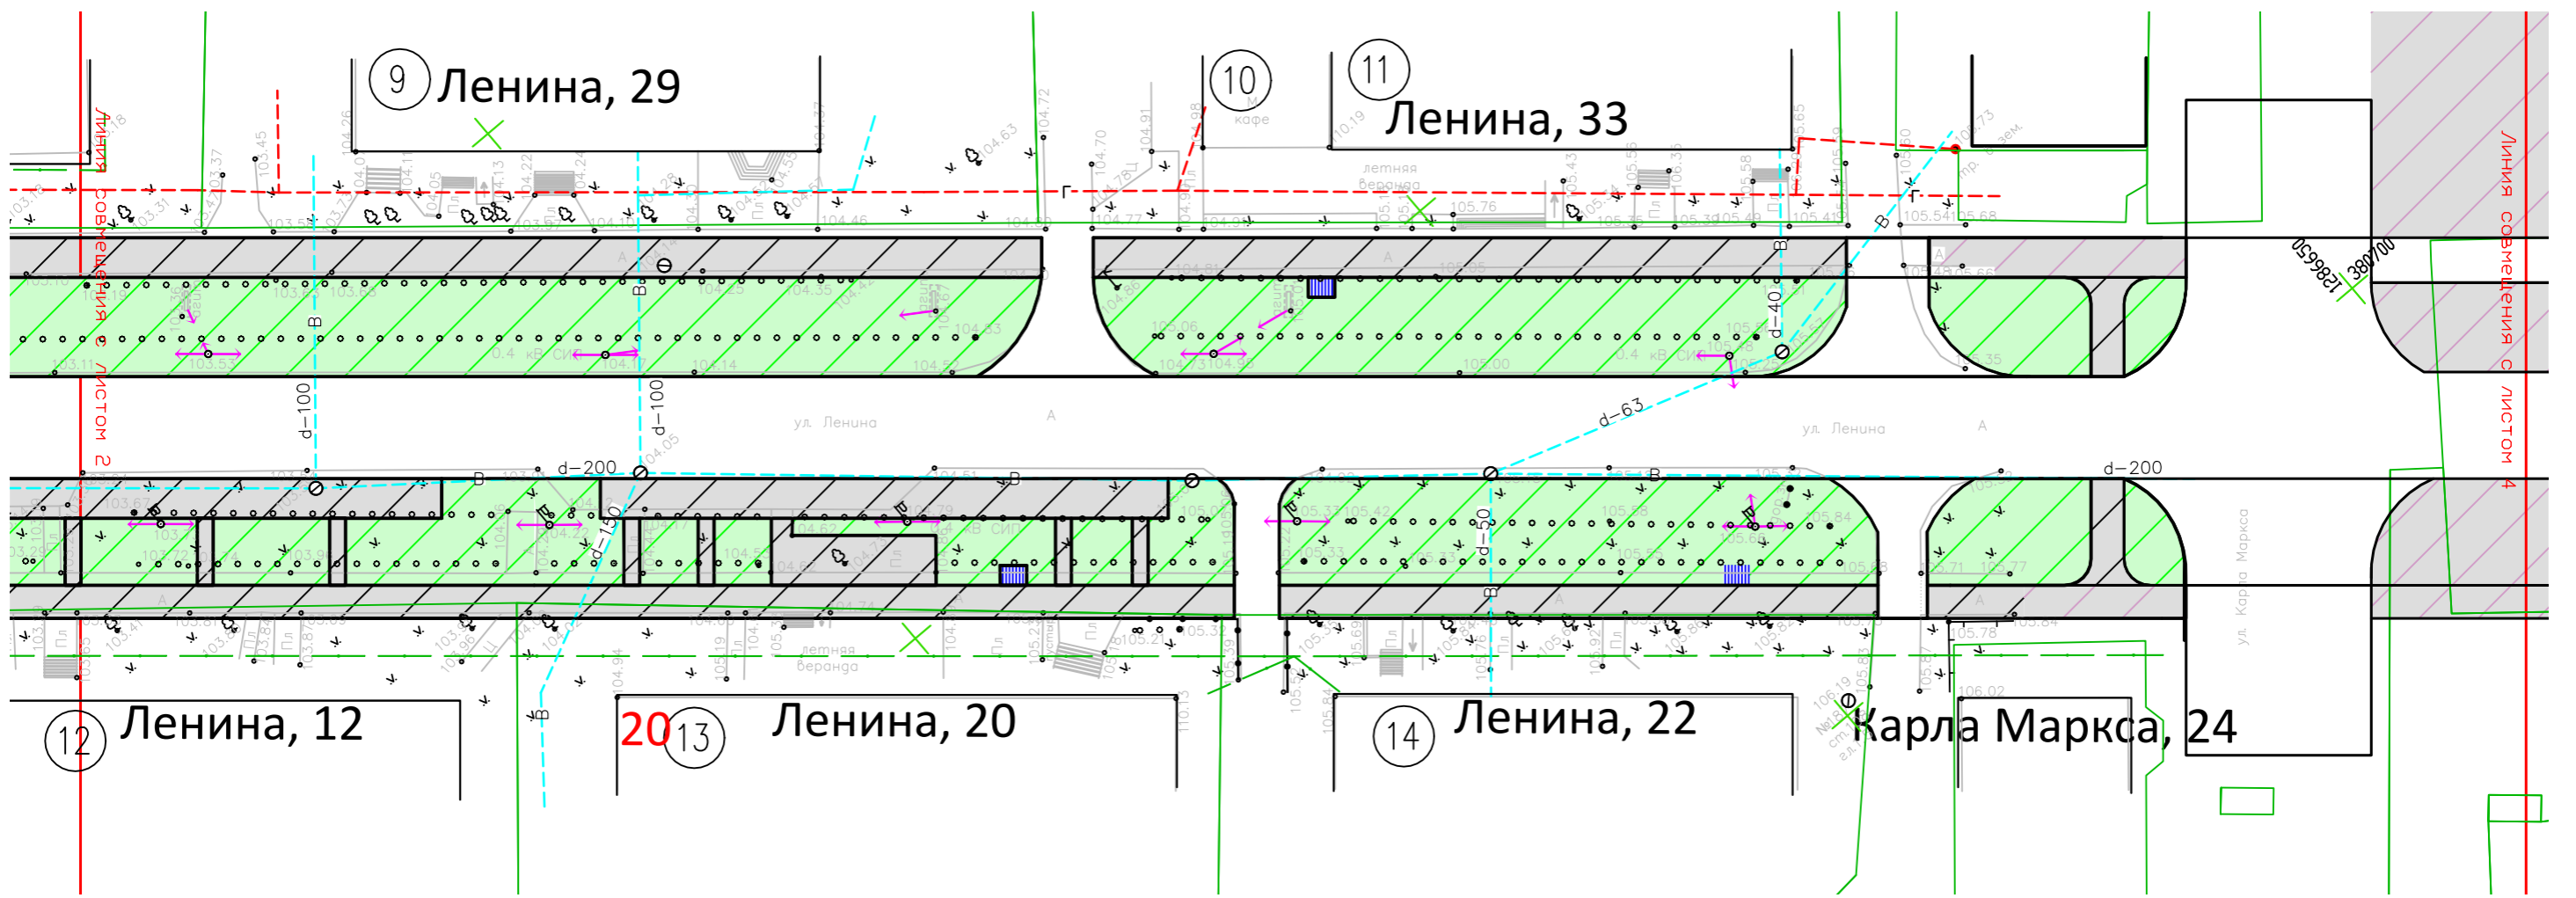


ЭКСПЛИКАЦИЯ ФУНКЦИОНАЛЬНЫХ ЗОН

Обознач	Наименование
	Транзитная зона
	Зеленая зона
	Зона тихого отдыха
	Зона неблагоустраиваемой территории


ЭКСПЛИКАЦИЯ ЗДАНИЙ И СООРУЖЕНИЙ

№	Наименование	Примечание
9	Многоквартирный жилой дом. Папа Ruff	Существующий
10	Кафе	Существующий
11	Многоквартирный жилой дом. ZenОптика	Существующий
12	Многоквартирный жилой дом. Ustinoff – мебель	Существующий
13	Многоквартирный жилой дом. Лазертаг Комбат	Существующий
14	Многоквартирный жилой дом. Салон связи МТС	Существующий

Схема расположения листов

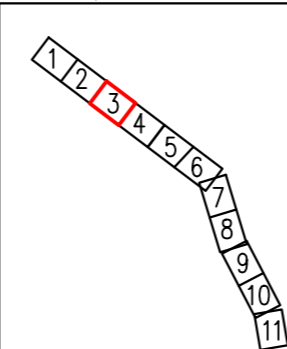

		2022-10-ДП			
		Пермский край, г. Чайковский, ул. Ленина			
ГАП		Благоустройство муниципальной территории общего пользования улица Ленина, г. Чайковский, Пермский край	Стадия	Лист	Листов
ГИП			ДП	18	
Проверил		Схема планировочной организации земельного участка	ГБУ ПК «ЦРЖК»		
Разработал	Игитова К.Д. 10.22				

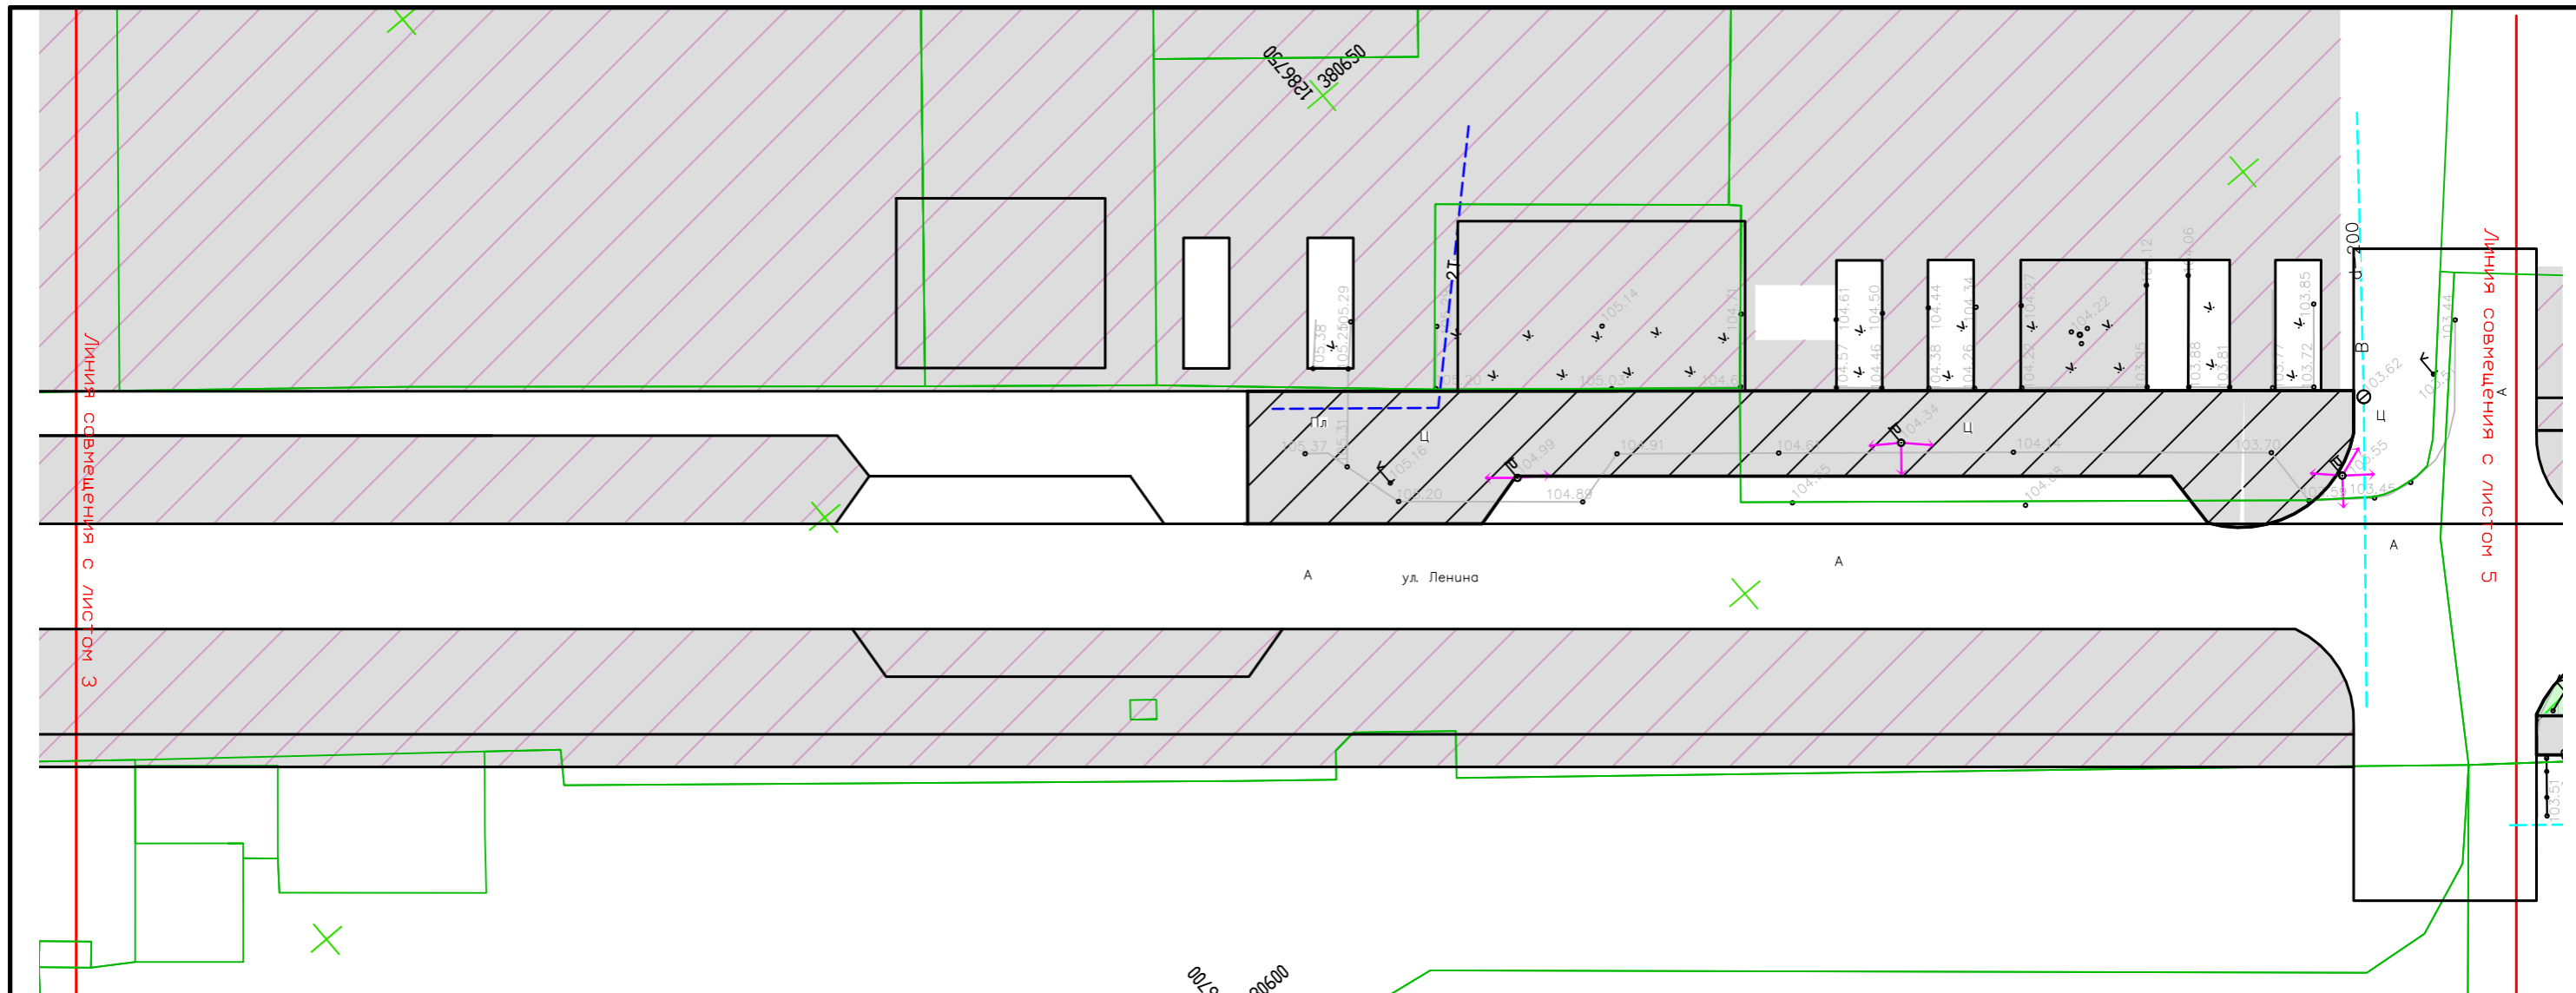


ЭКСПЛИКАЦИЯ ФУНКЦИОНАЛЬНЫХ ЗОН

Обознач	Наименование
	Транзитная зона
	Зеленая зона
	Зона тихого отдыха
	Зона неблагоустраиваемой территории


ЭКСПЛИКАЦИЯ ЗДАНИЙ И СООРУЖЕНИЙ

№	Наименование	Примечание
19	Стоматологическая поликлиника	Существующий
20	Многоквартирный жилой дом. Отделение переливания крови	Существующий
21	Многоквартирный жилой дома. Аптека "Планета здоровья"	Существующий
22	Павильон	Существующий
23	Павильон	Существующий
24	Торговый центр	Существующий

Схема расположения листов

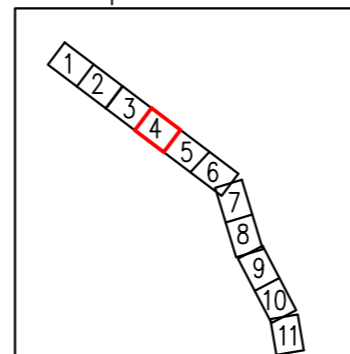

2022-10-ДП		
Пермский край, г. Чайковский, ул. Ленина		
ГАП	Благоустройство муниципальной территории общего пользования улица Ленина, г. Чайковский, Пермский край	Стадия
ГИП		ДП
Проверил	Игитова К.Д.	Лист
Разработал		19
Схема планировочной организации земельного участка		Листов
		ГБУ ПК «ЦРЖК»

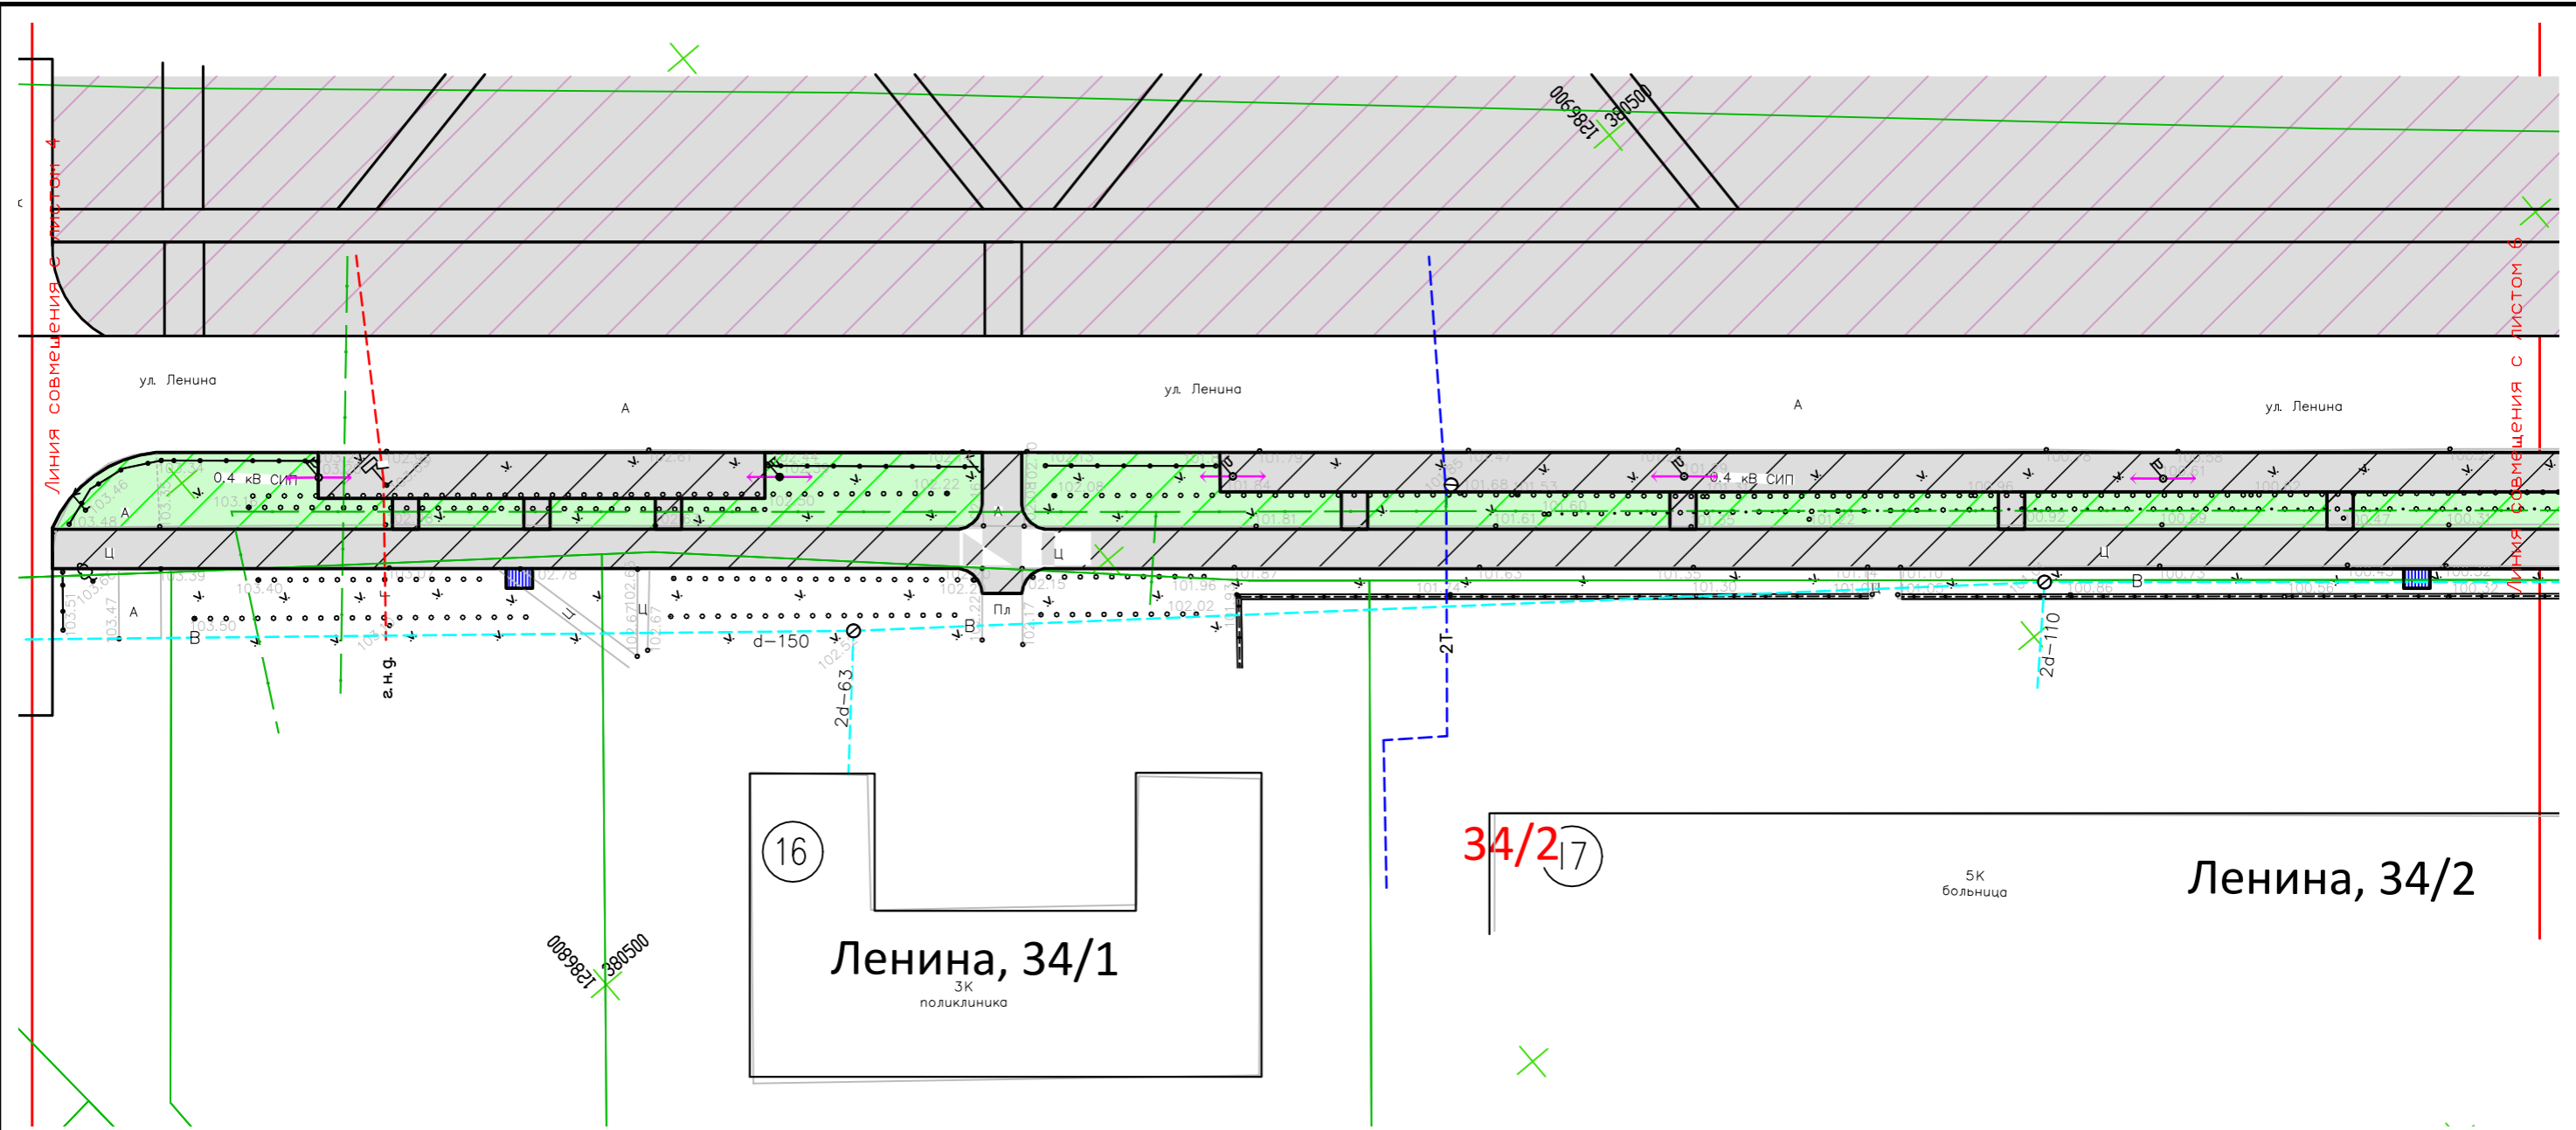


ЭКСПЛИКАЦИЯ ФУНКЦИОНАЛЬНЫХ ЗОН

Обознач	Наименование
	Транзитная зона
	Зеленая зона
	Зона тихого отдыха
	Зона неблагоустраиваемой территории


ЭКСПЛИКАЦИЯ ЗДАНИЙ И СООРУЖЕНИЙ

№	Наименование	Примечание
16	Поликлиника для взрослых	Существующий
17	Центр диализа Б. Браун	Существующий

Схема расположения листов

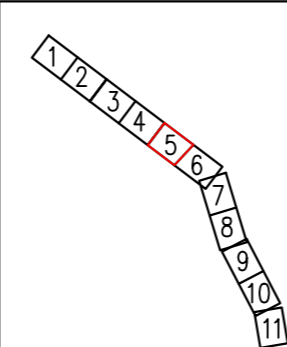

		2022-10-ДП			
		Пермский край, г. Чайковский, ул. Ленина			
ГАП		Благоустройство муниципальной территории общего пользования улица Ленина, г. Чайковский, Пермский край	Стадия	Лист	Листов
ГИП			ДП	20	
Проверил		Схема планировочной организации земельного участка	ГБУ ПК «ЦРЖК»		
Разработал	Игитова К.Д. 10.22				

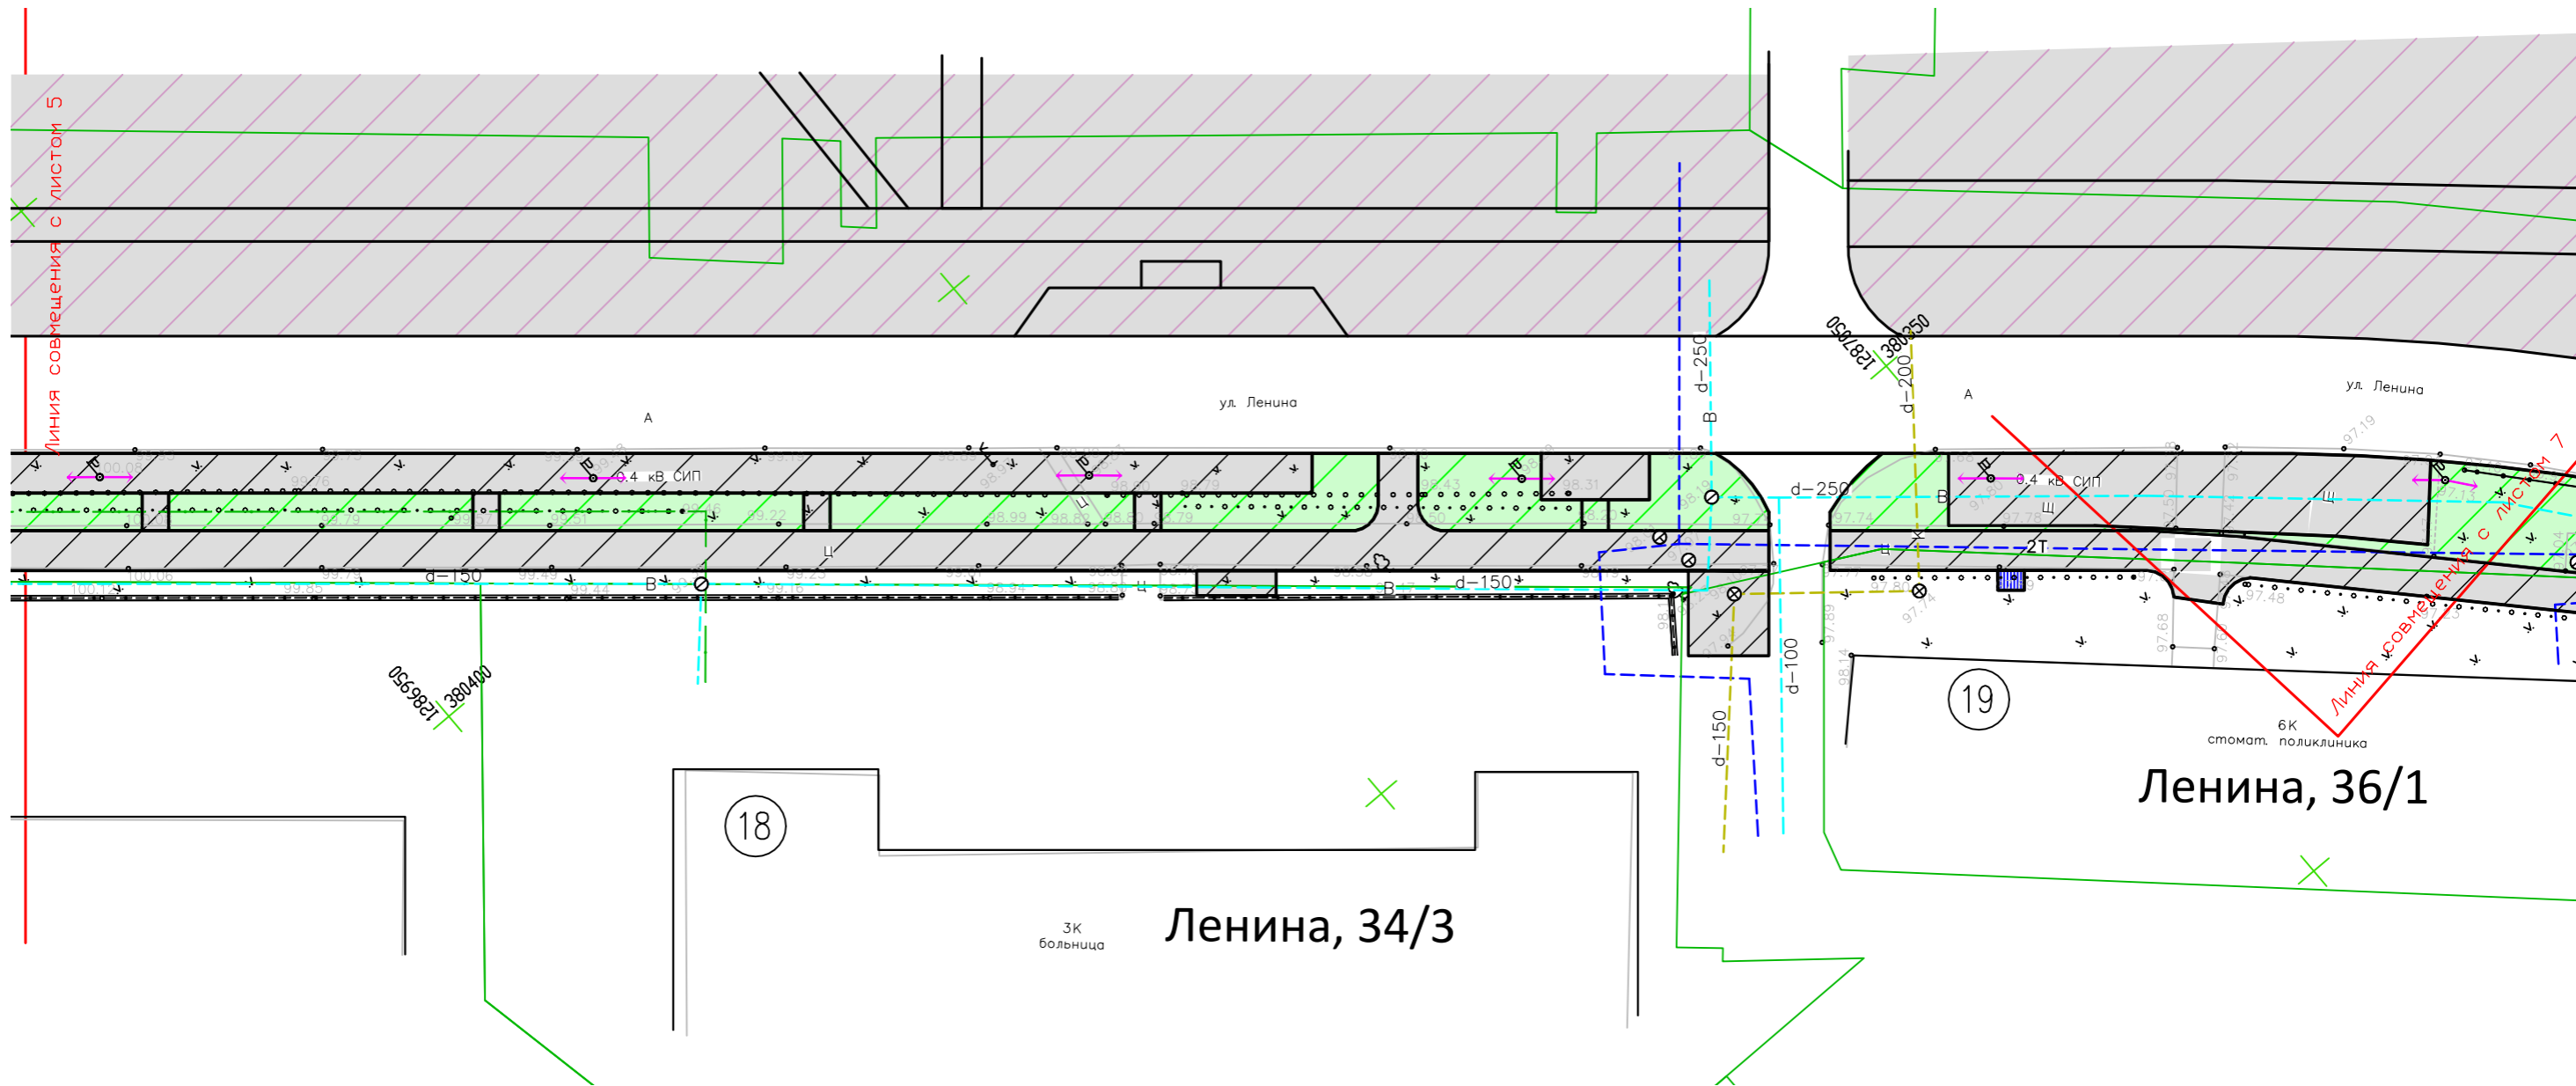


ЭКСПЛИКАЦИЯ ФУНКЦИОНАЛЬНЫХ ЗОН

Обознач	Наименование
	Транзитная зона
	Зеленая зона
	Зона тихого отдыха
	Зона неблагоустраиваемой территории

ЭКСПЛИКАЦИЯ ЗДАНИЙ И СООРУЖЕНИЙ

№	Наименование	Примечание
18	Акушерский корпус	Существующий
19	Стоматологическая поликлиника	Существующий


Схема расположения листов

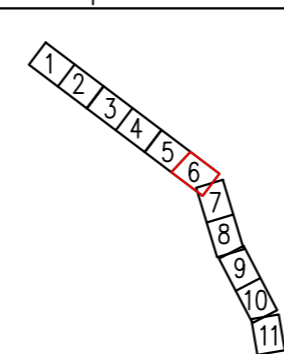

		2022-10-ДП			
		Пермский край, г. Чайковский, ул. Ленина			
ГАП		Благоустройство муниципальной территории общего пользования улица Ленина, г. Чайковский, Пермский край	Стадия	Лист	Листов
ГИП			ДП	21	
Проверил		Схема планировочной организации земельного участка	ГБУ ПК «ЦРЖК»		
Разработал	Игитова К.Д.				

ЭКСПЛИКАЦИЯ ФУНКЦИОНАЛЬНЫХ ЗОН

Обознач	Наименование
	Транзитная зона
	Зеленая зона
	Зона тихого отдыха
	Зона неблагоустраиваемой территории

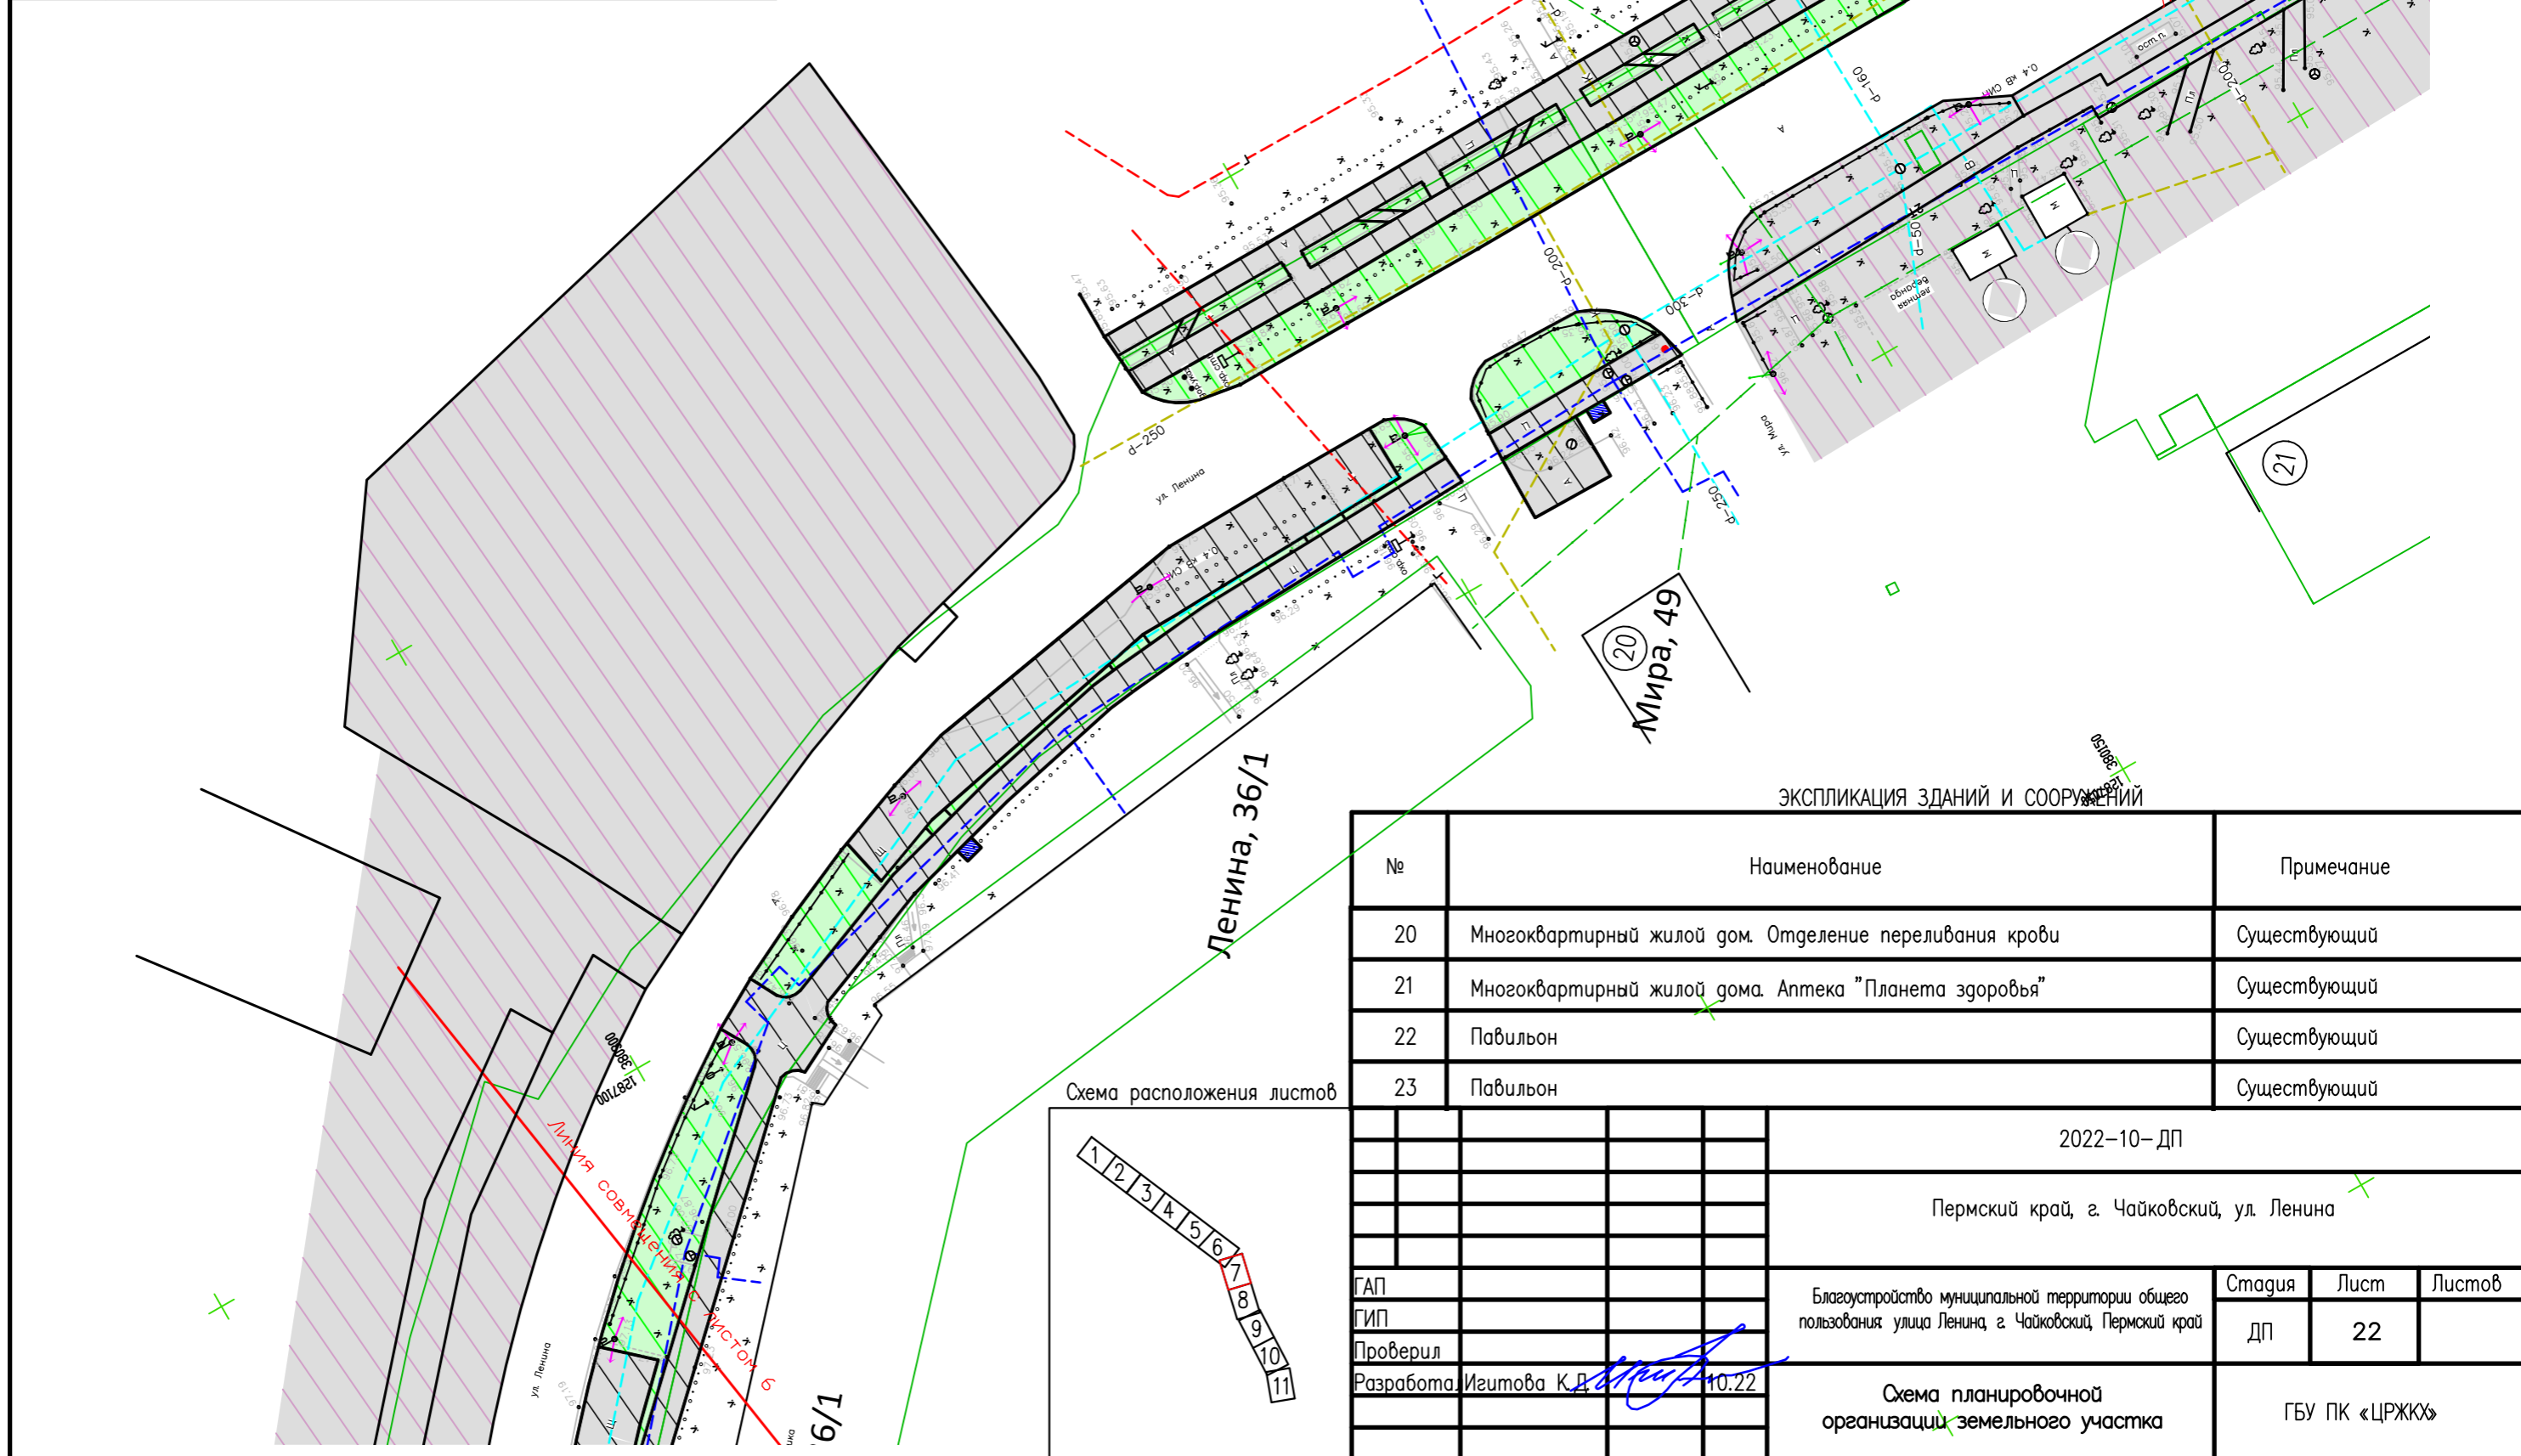


ЭКСПЛИКАЦИЯ ЗДАНИЙ И СООРУЖЕНИЙ

№	Наименование	Примечание
20	Многоквартирный жилой дом. Отделение переливания крови	Существующий
21	Многоквартирный жилой дома. Аптека "Планета здоровья"	Существующий
22	Павильон	Существующий
23	Павильон	Существующий

2022-10-ДП				
Пермский край, г. Чайковский, ул. Ленина				
ГАП	Благоустройство муниципальной территории общего пользования улица Ленина г. Чайковский, Пермский край	Стадия	Лист	Листов
ГИП		ДП	22	
Проверил		Схема планировочной организации земельного участка		
Разработал	Исаитова К.Д. 10.22	ГБУ ПК «ЦРЖК»		

ЭКСПЛИКАЦИЯ ФУНКЦИОНАЛЬНЫХ ЗОН


Обознач	Наименование
	Транзитная зона
	Зеленая зона
	Зона тихого отдыха
	Зона неблагоустраиваемой территории

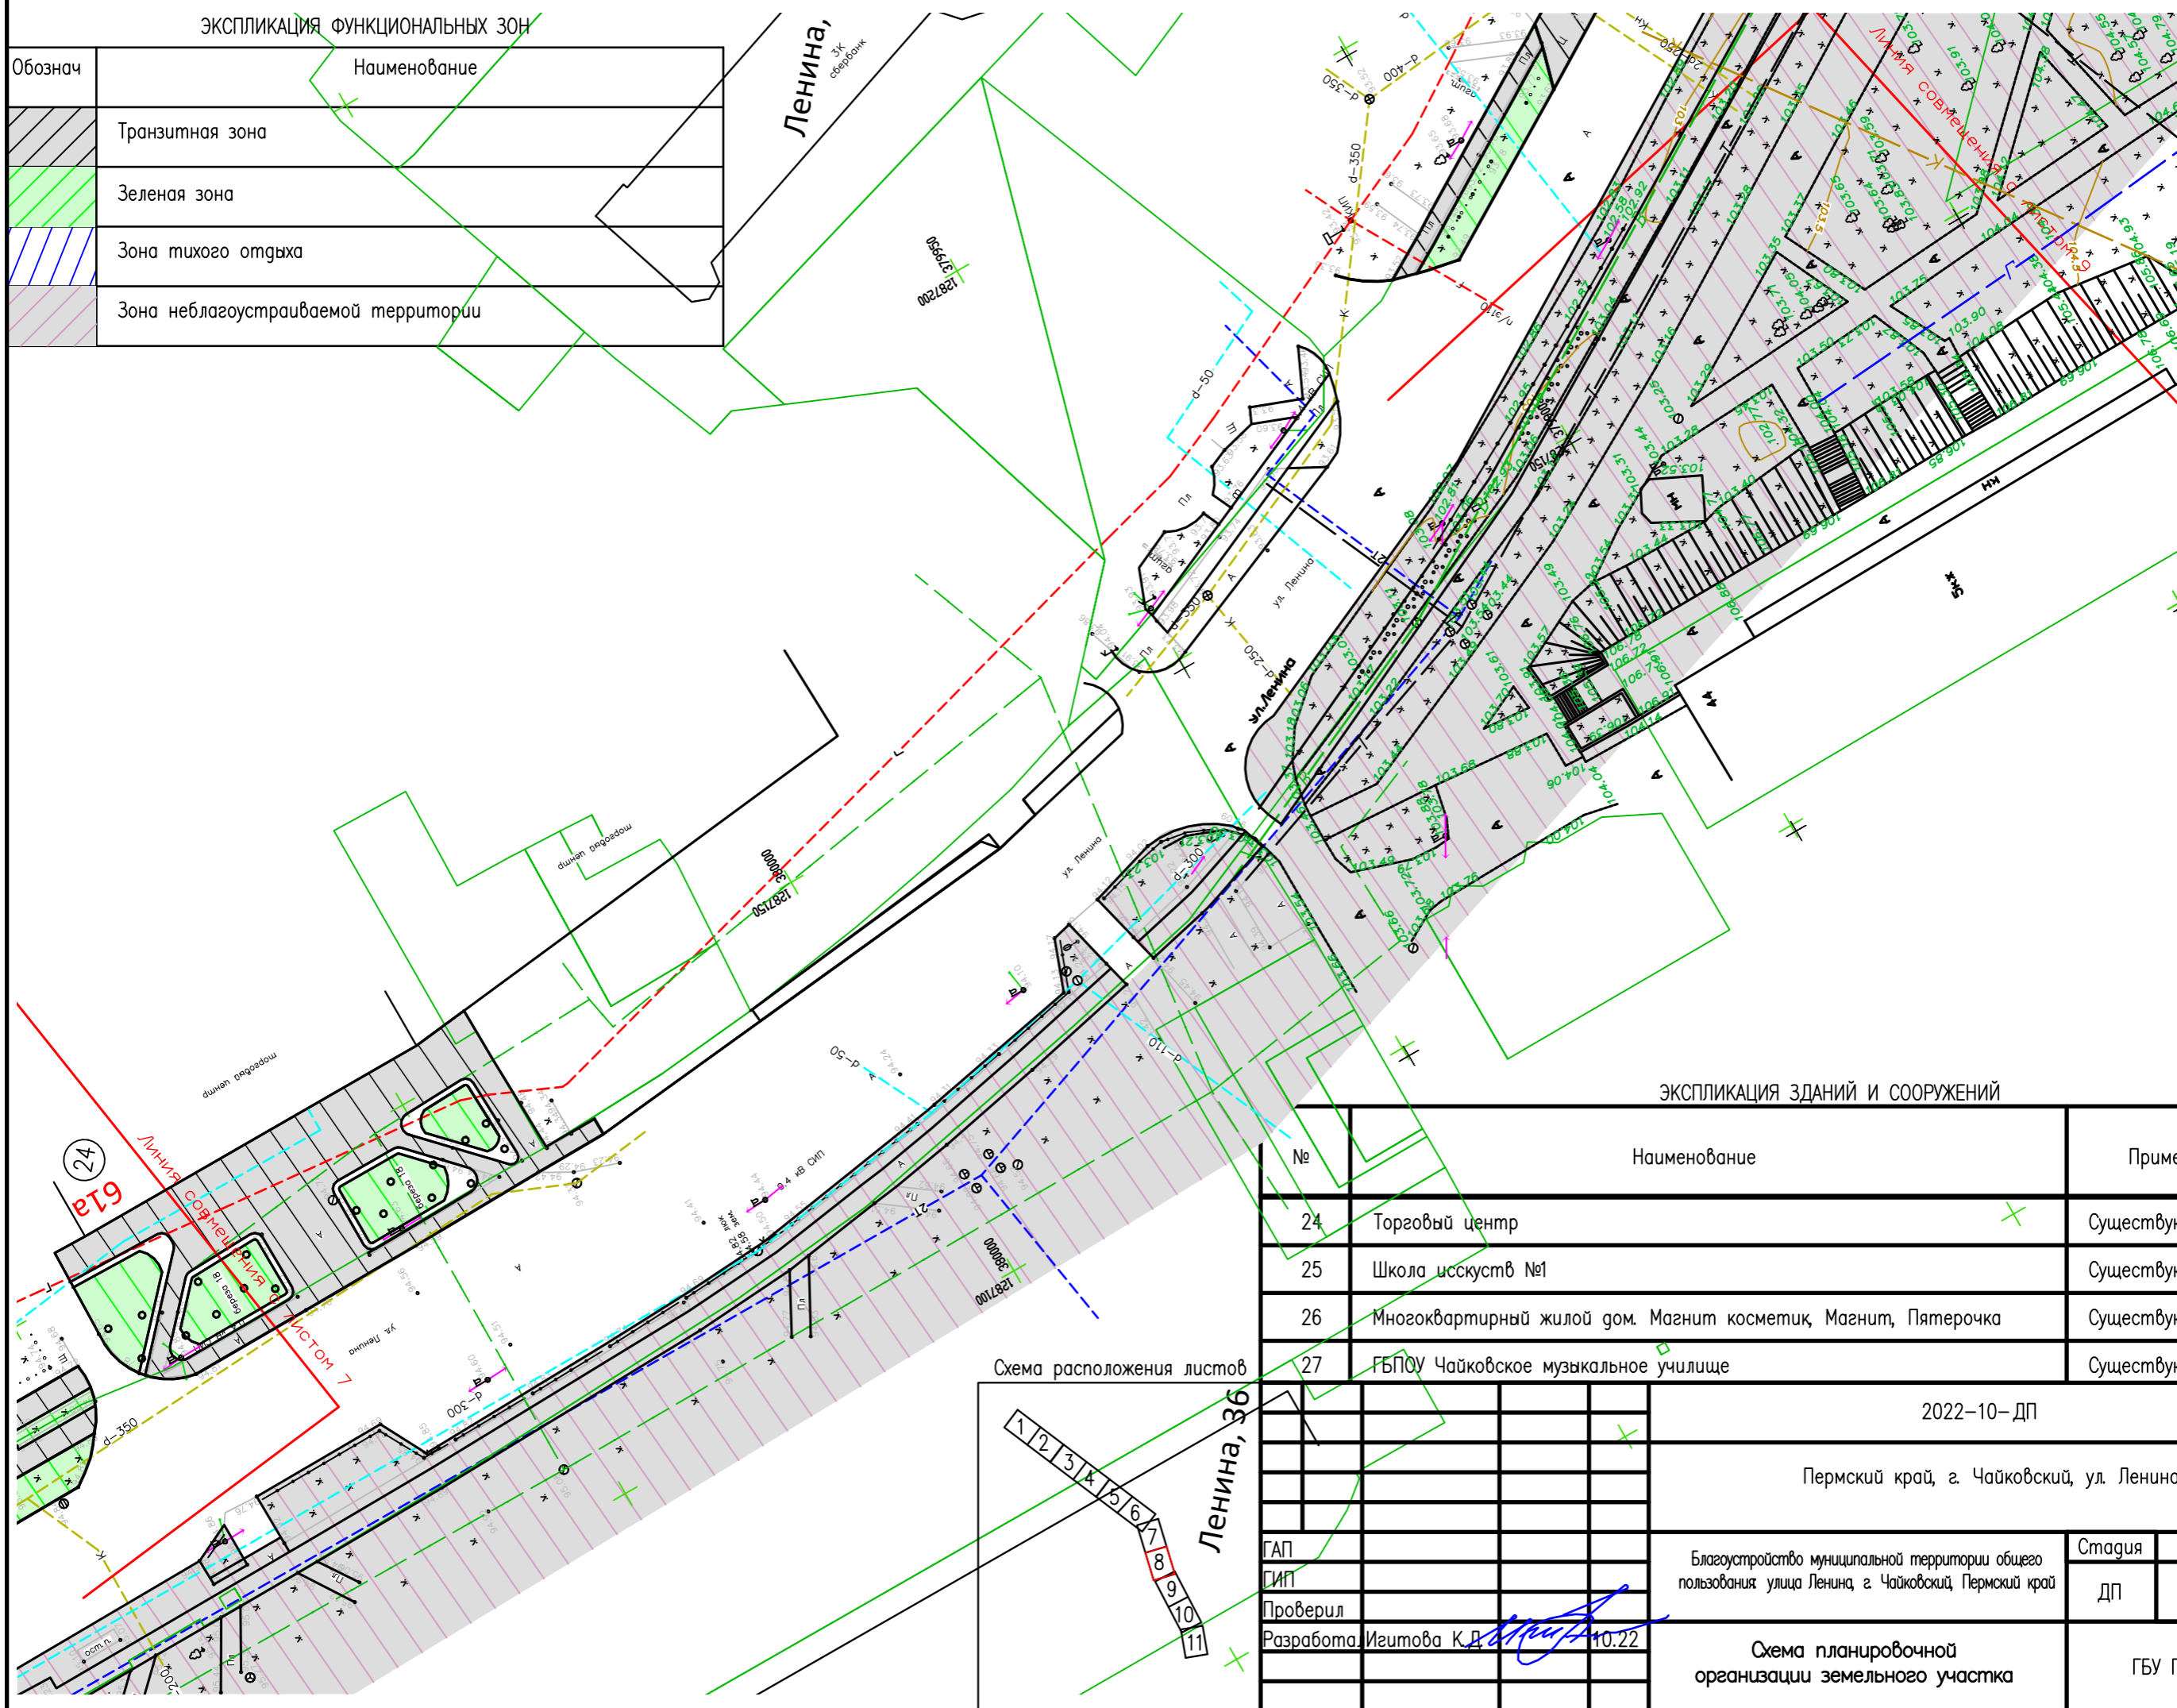


ЭКСПЛИКАЦИЯ ЗДАНИЙ И СООРУЖЕНИЙ

№	Наименование	Примечание
24	Торговый центр	Существующий
25	Школа искусств №1	Существующий
26	Многоквартирный жилой дом. Магнит косметик, Магнит, Пятерочка	Существующий
27	ГБПОУ Чайковское музыкальное училище	Существующий

Схема расположения листов

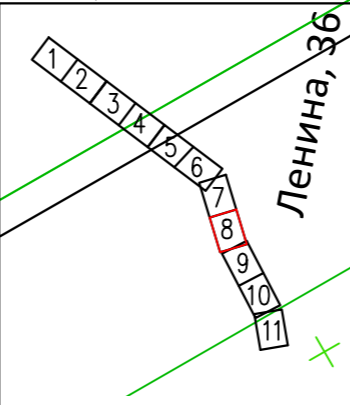


		2022-10-ДП			
		Пермский край, г. Чайковский, ул. Ленина			
ГАП		Благоустройство муниципальной территории общего пользования улица Ленина, г. Чайковский, Пермский край	Стадия	Лист	Листов
СИП			ДП	23	
Проверил		Схема планировочной организации земельного участка	ГБУ ПК «ЦРЖК»		
Разработал	Игитова К.Д. 10.22				

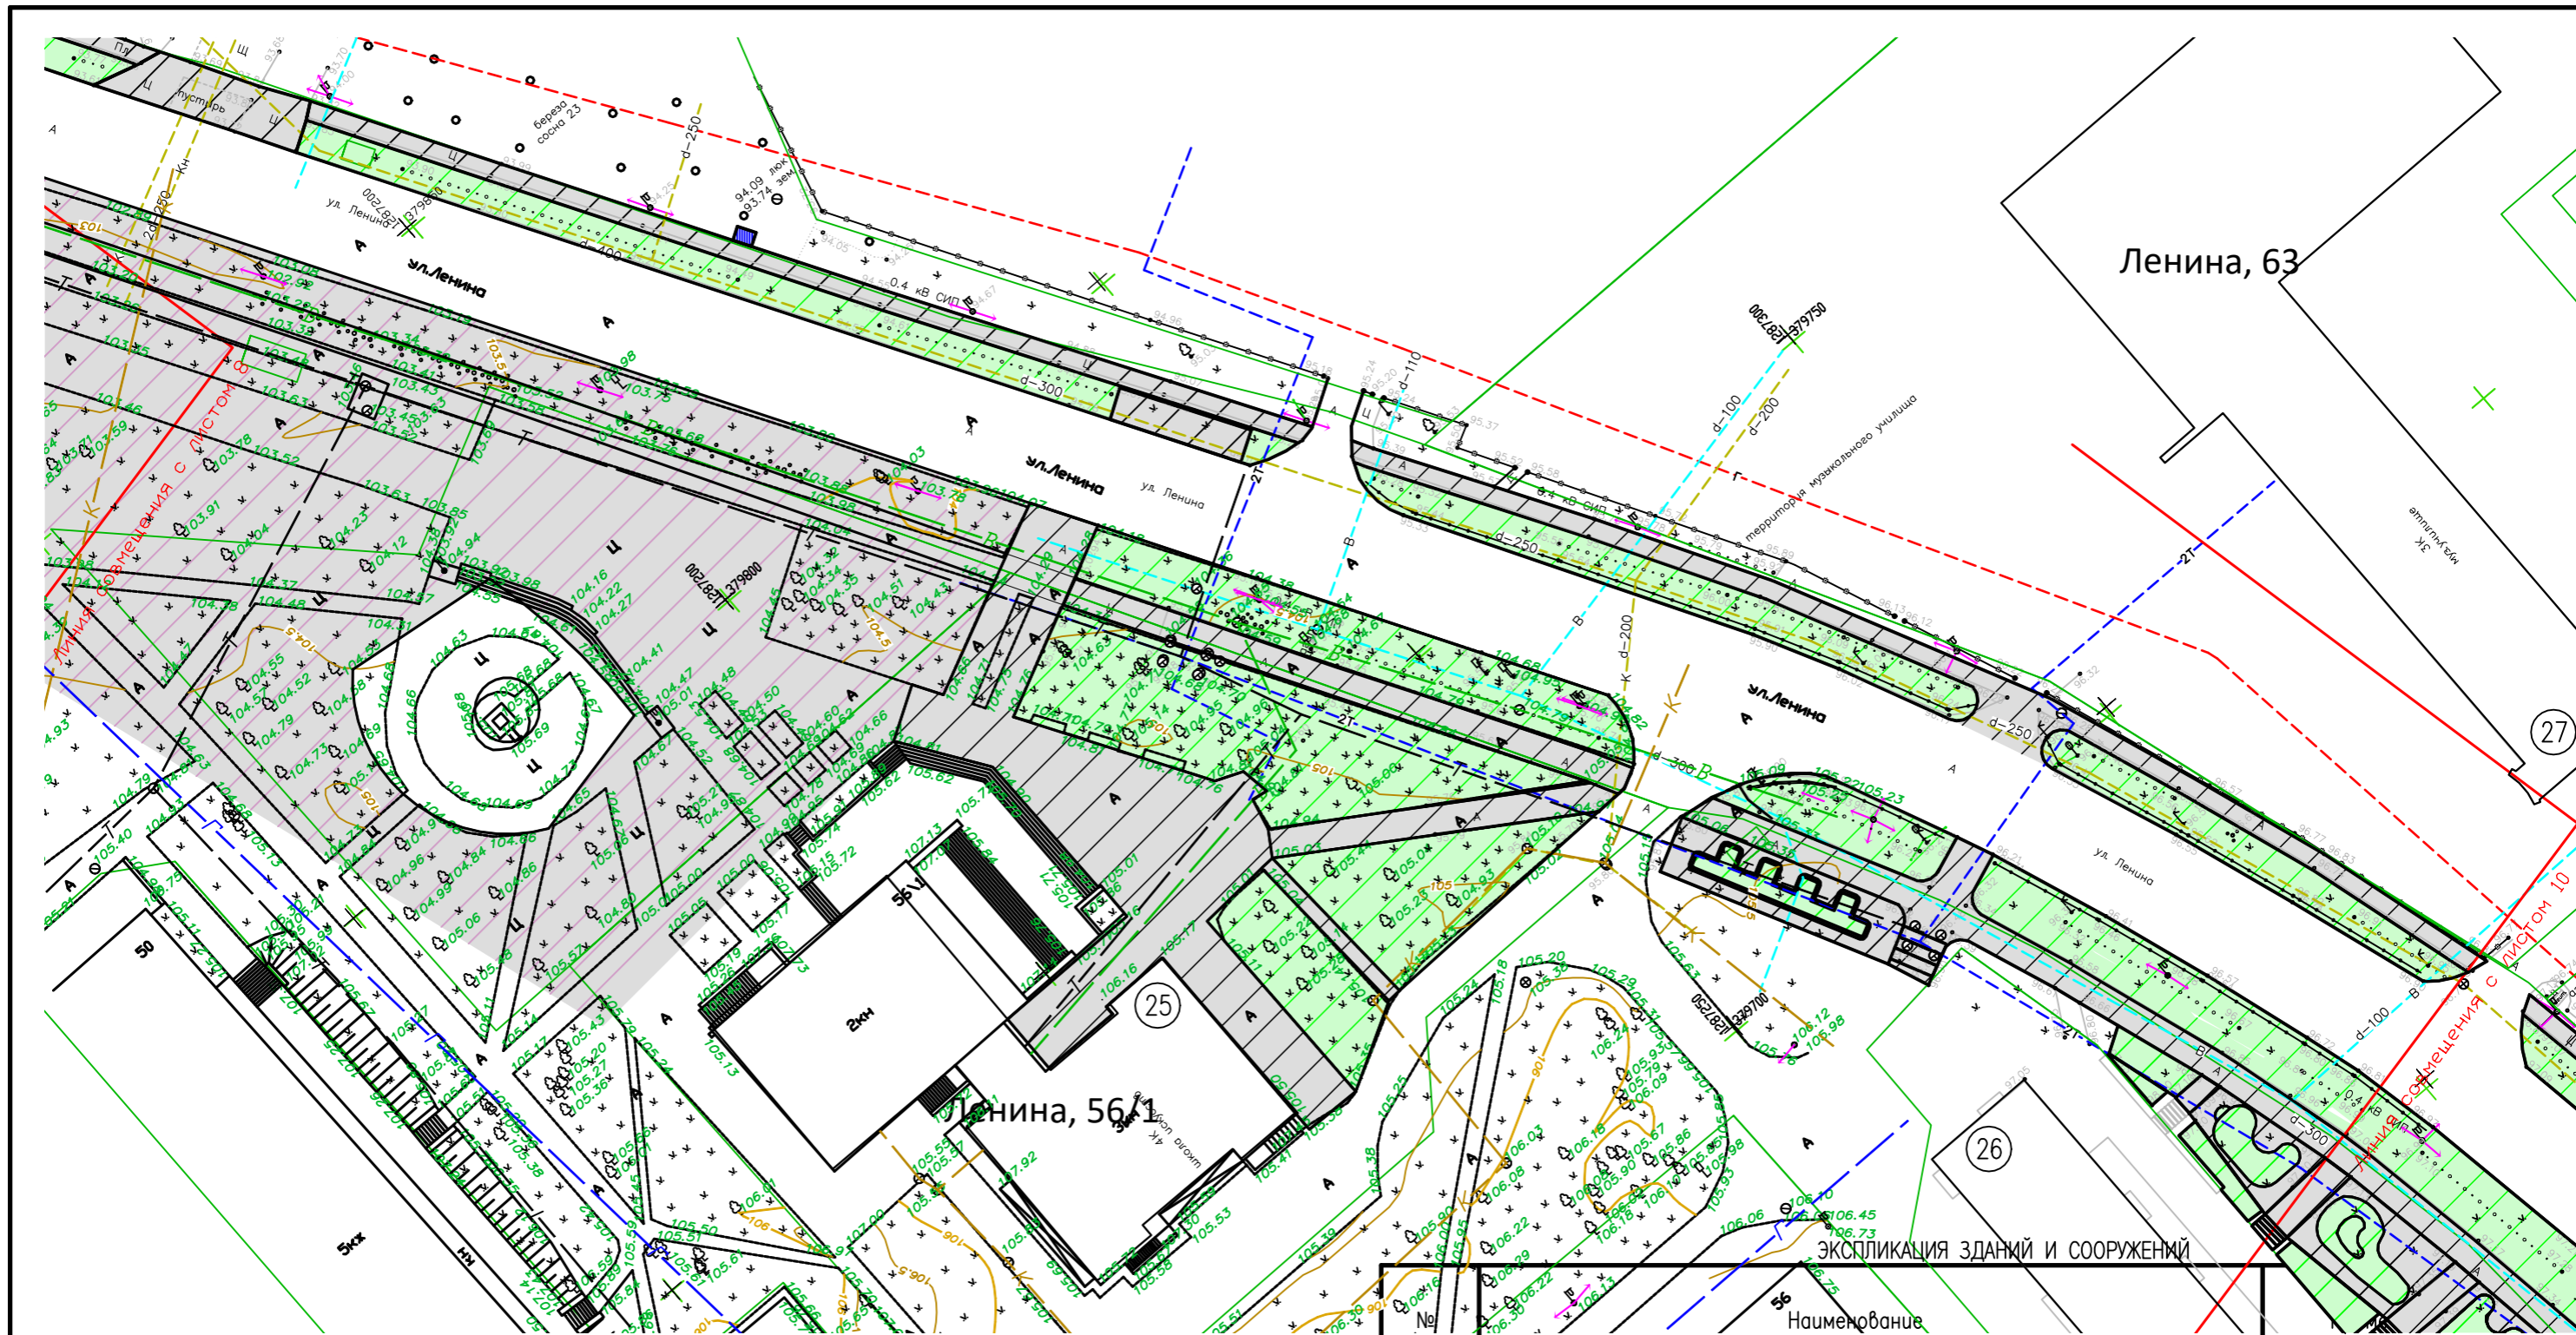

ЭКСПЛИКАЦИЯ ФУНКЦИОНАЛЬНЫХ ЗОН

Обознач	Наименование
	Транзитная зона
	Зеленая зона
	Зона тихого отдыха
	Зона неблагоустраиваемой территории

Схема расположения листов

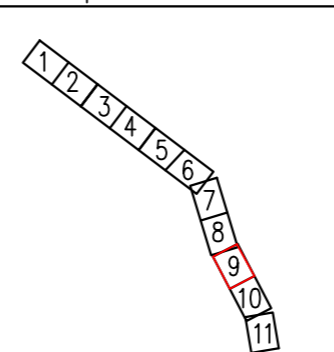


ЭКСПЛИКАЦИЯ ЗДАНИЙ И СООРУЖЕНИЙ

№	Наименование	
25	Школа искусств №1	Существующий
26	Многоквартирный жилой дом. Магнит косметик, Магнит, Пятерочка	Существующий
27	ГБПОУ Чайковское музыкальное училище	Существующий

2022-10-ДП

Пермский край, г. Чайковский, ул. Ленина


ГАП	Благоустройство муниципальной территории общего пользования улица Ленина г. Чайковский, Пермский край	Стадия	Лист	Листов
ГИП		ДП	24	
Проверил	Исаитова К.Д.	Схема планировочной организации земельного участка		
Разработал				

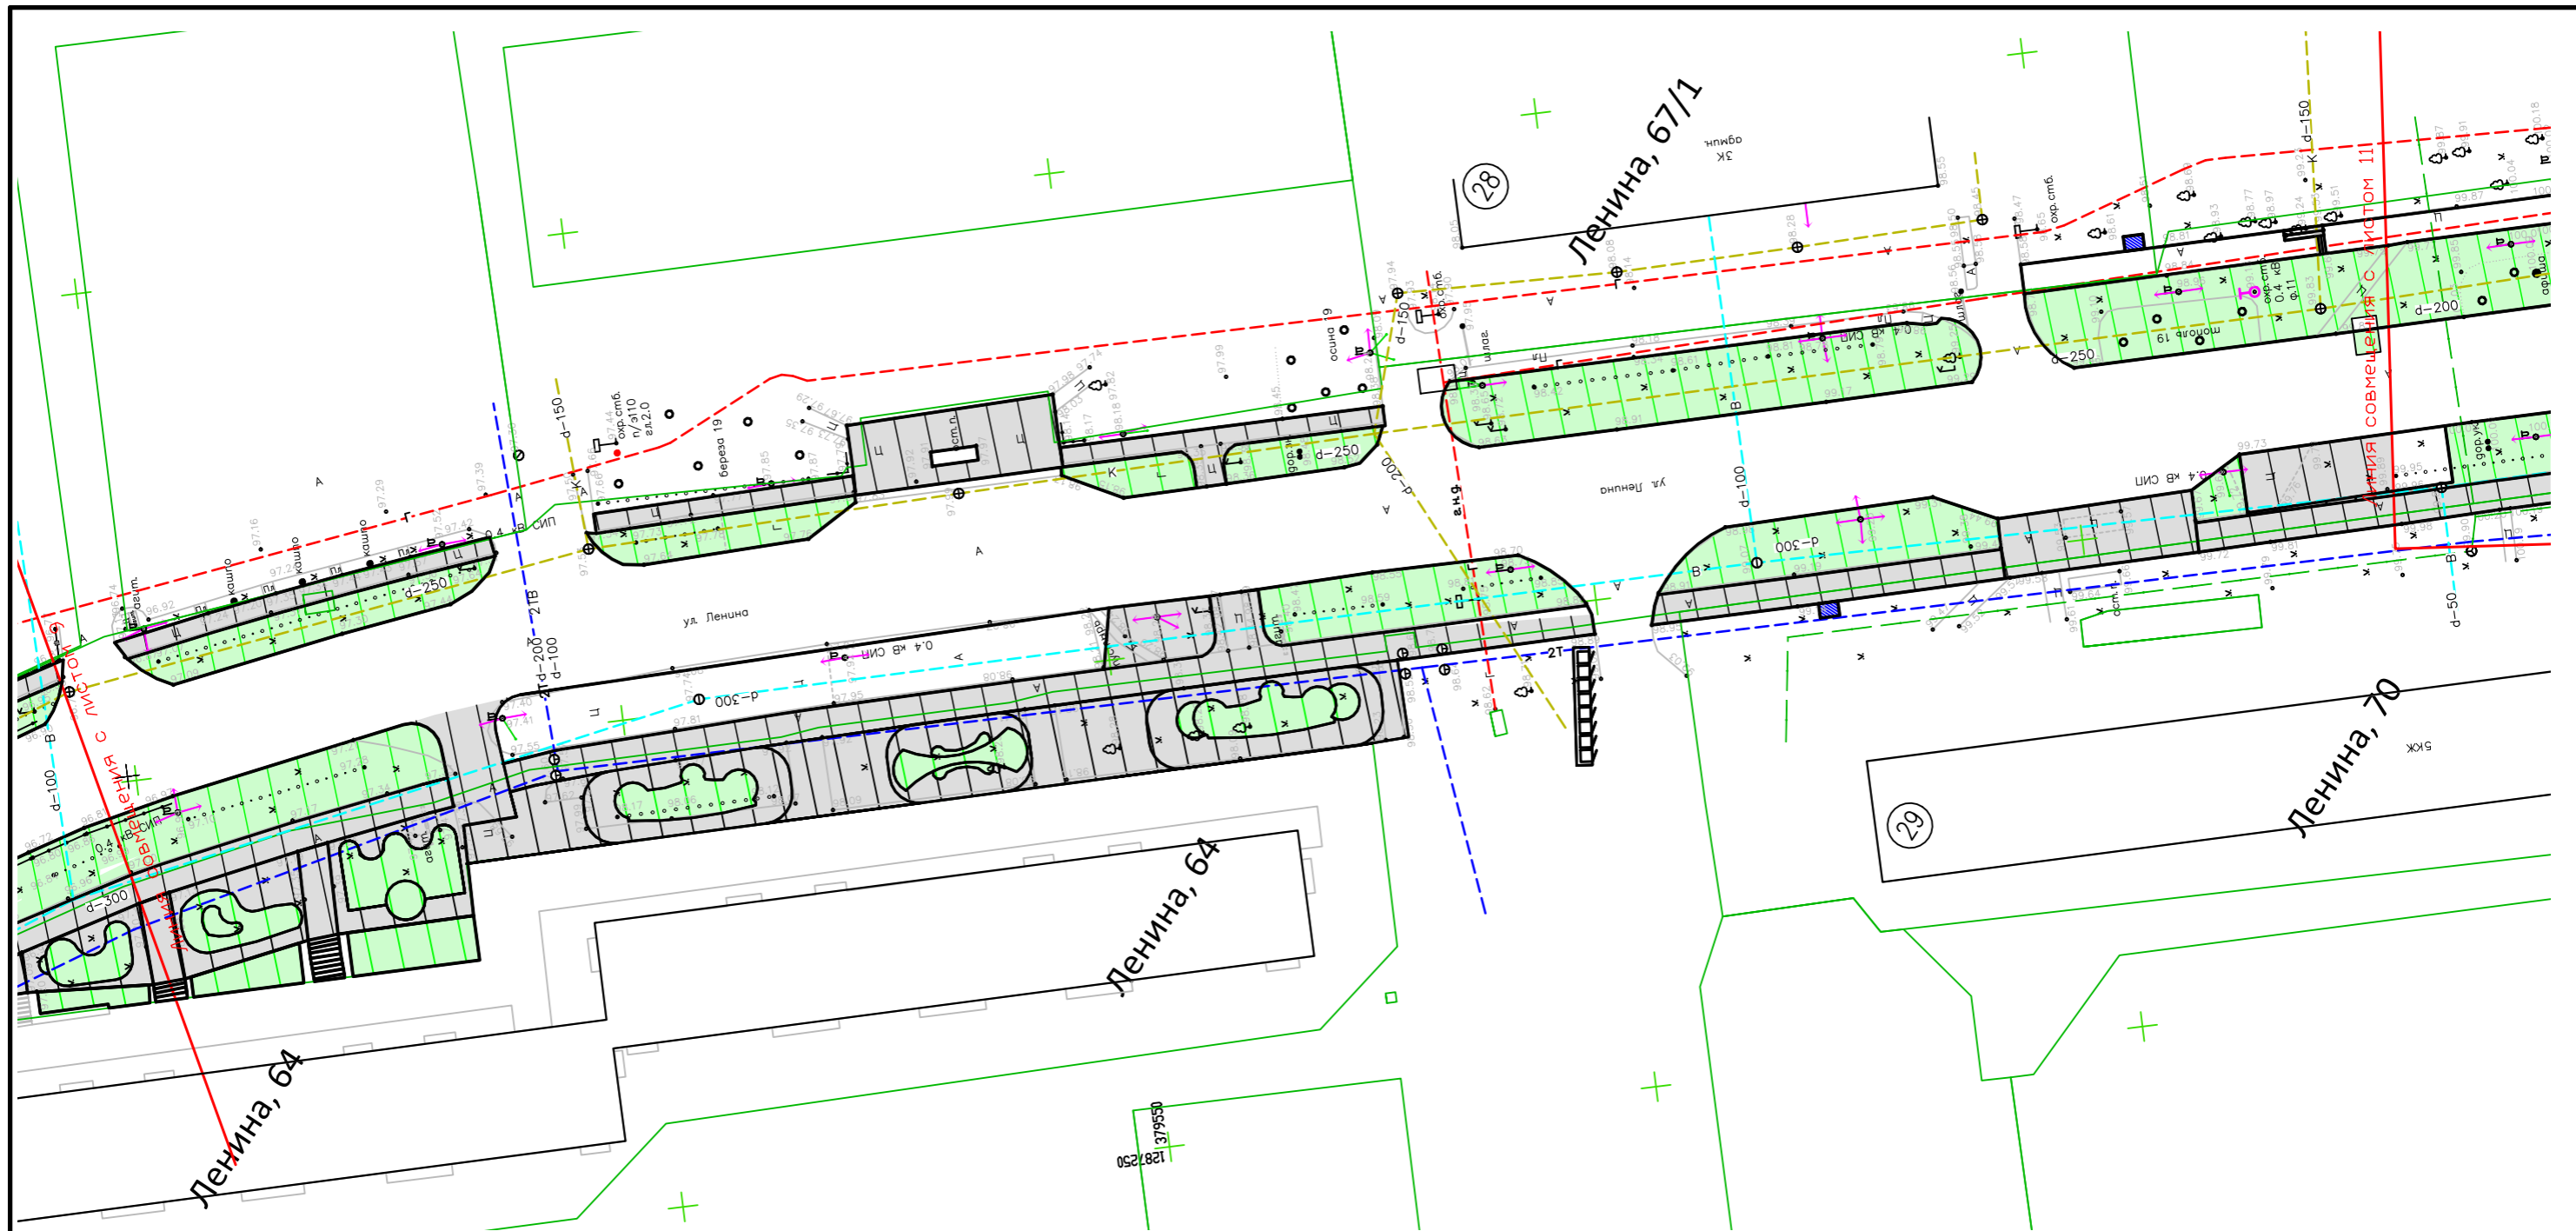

ЭКСПЛИКАЦИЯ ФУНКЦИОНАЛЬНЫХ ЗОН


Обознач	Наименование
	Транзитная зона
	Зеленая зона
	Зона тихого отдыха
	Зона неблагоустраиваемой территории

Схема расположения листов

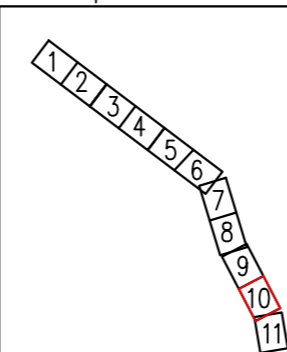

ЭКСПЛИКАЦИЯ ЗДАНИЙ И СООРУЖЕНИЙ

№	Наименование	Примечание
28	Администрация Чайковского городского округа	Существующий
29	Многоквартирный жилой дом. Игровой клуб Boot Camp	Существующий
30	Многоквартирный жилой дом	Существующий
2022-10-ДП		
Пермский край, г. Чайковский, ул. Ленина		
ГАП	Благоустройство муниципальной территории общего пользования улица Ленина г. Чайковский, Пермский край	Стадия
ГИП		Лист
Проверил	Игитова К.Д. <i>[Signature]</i> 10.22	Листов
Разработал		ДП
Схема планировочной организации земельного участка		25
		ГБУ ПК «ЦРЖКХ»

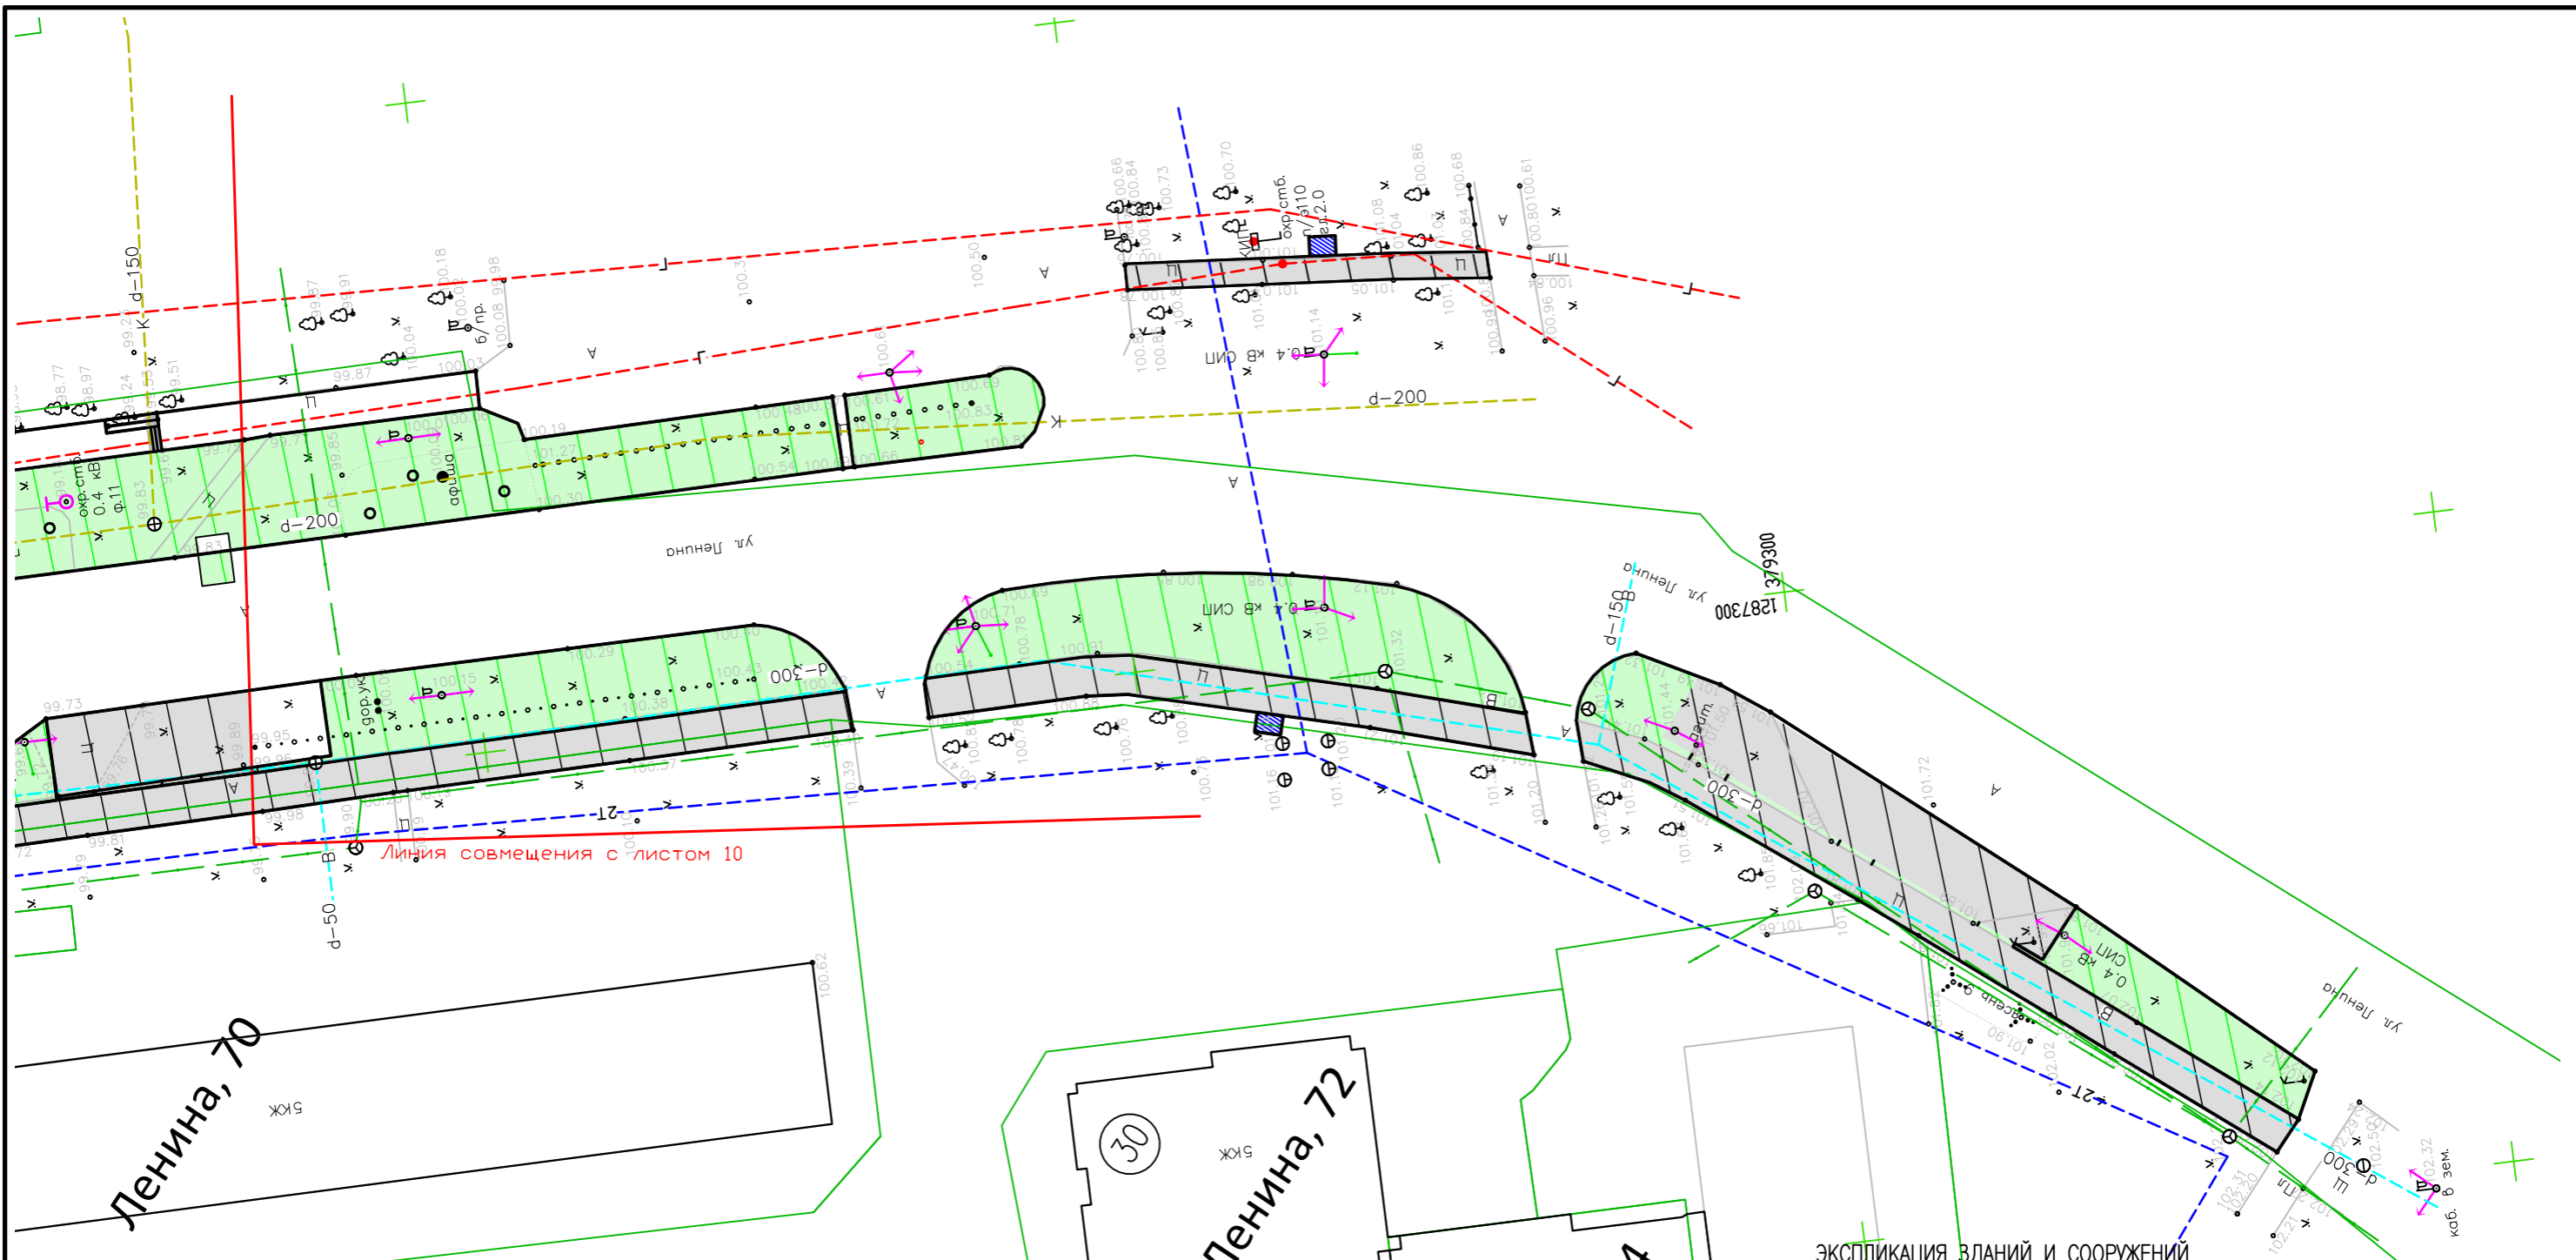


ЭКСПЛИКАЦИЯ ФУНКЦИОНАЛЬНЫХ ЗОН



Обознач	Наименование
	Транзитная зона
	Зеленая зона
	Зона тихого отдыха
	Зона неблагоустраиваемой территории



ЭКСПЛИКАЦИЯ ВДАНИЙ И СООРУЖЕНИЙ		2022-10-ДП			
№	Наименование	Примечание	Стадия	Лист	Листов
29	Многоквартирный жилой дом. Игровой клуб Boot Camp	Существующий	ДП	26	
30	Многоквартирный жилой дом	Существующий			
31	Многоквартирный жилой дом. Мегахенг	Существующий			
ГАП ГИП Проверил Разработала: Игоцова К.Д. 10.22		Благоустройство муниципальной территории общего пользования улица Ленина, г. Чайковский, Пермский край	ГБУ ПК «ЦРЖКХ»		

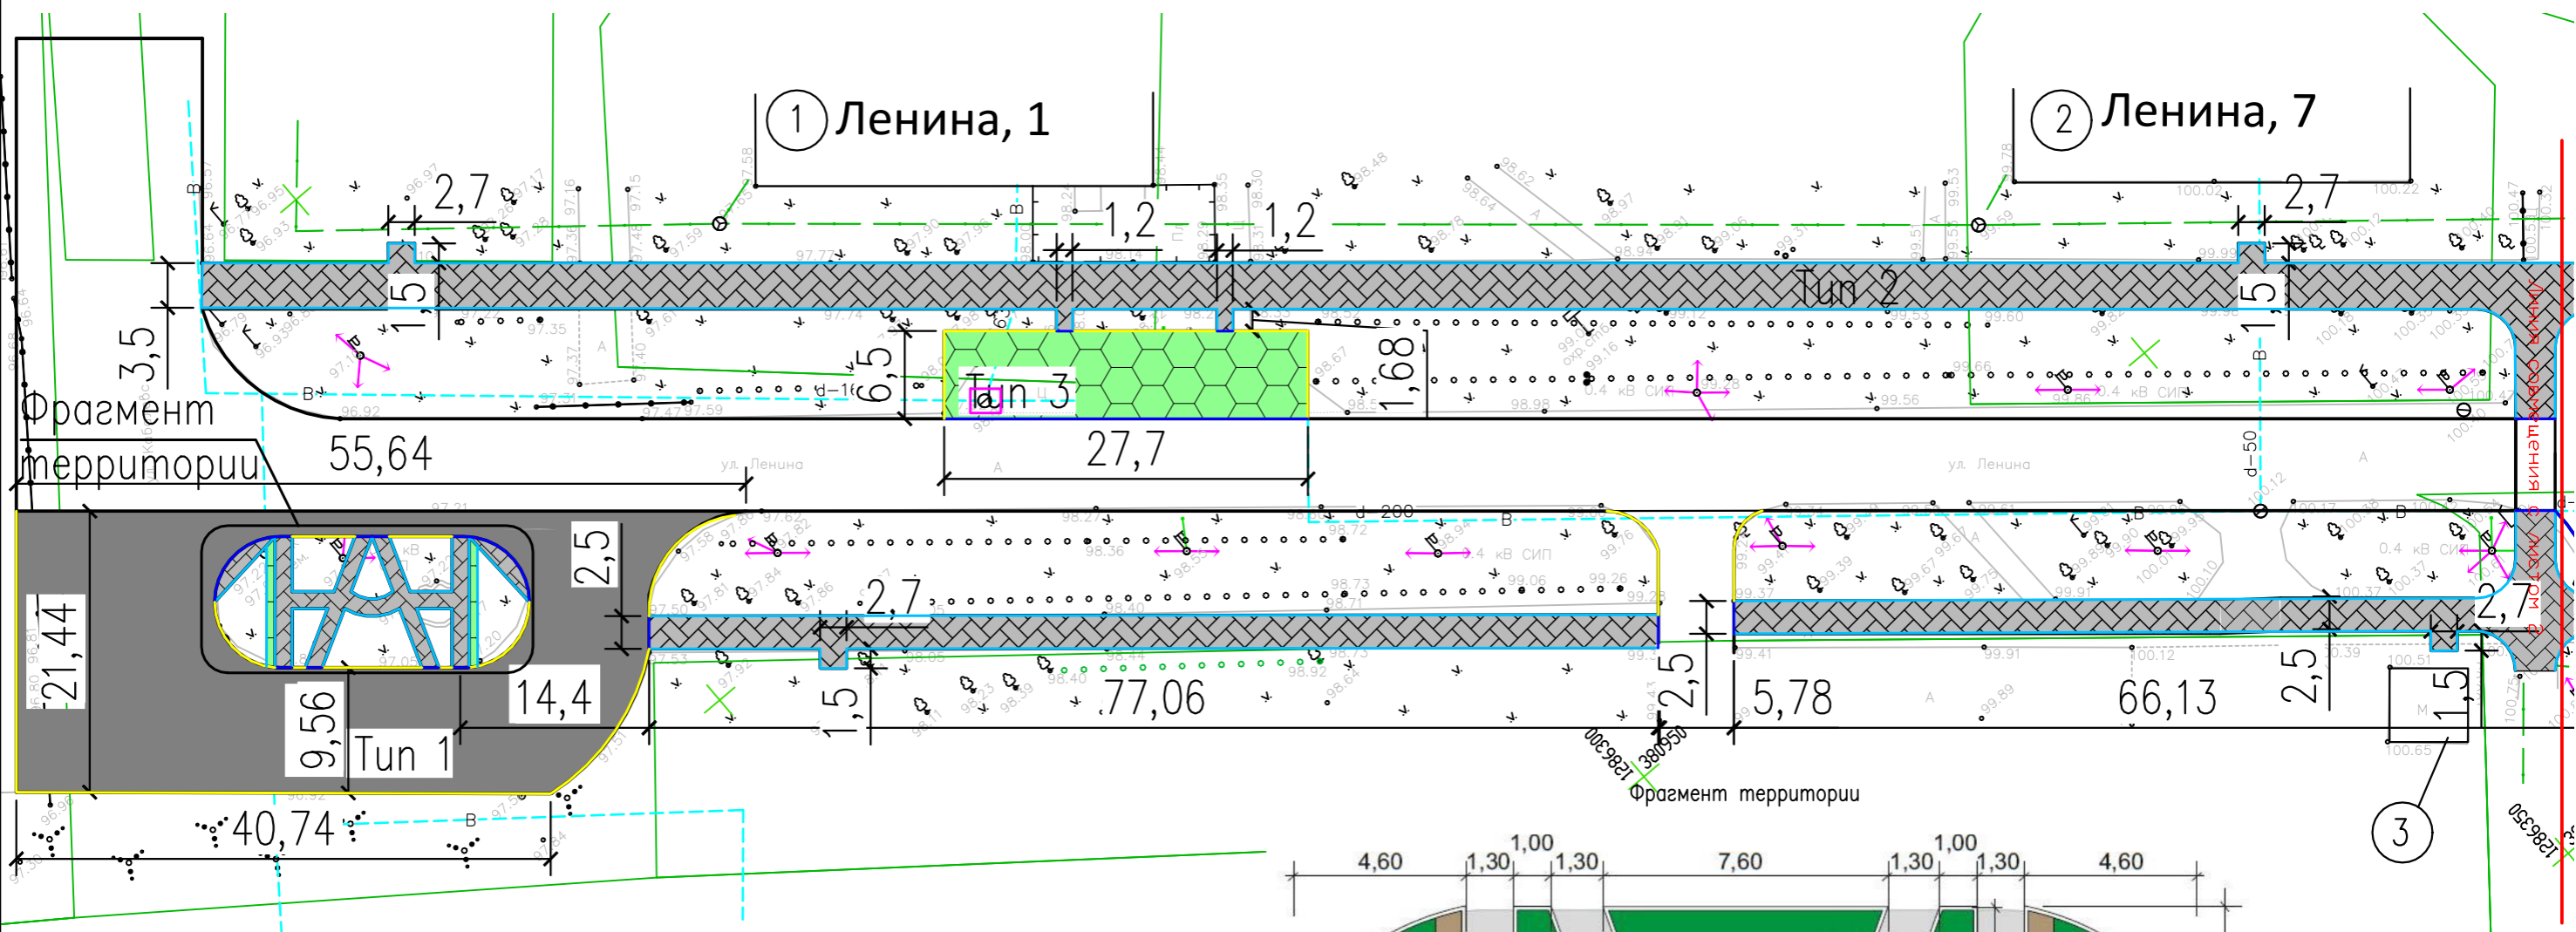


- Примечания:
1. Экспликацию зданий и сооружений см. Лист 16.
 2. Пешеходные дорожки должны быть выполнены выше уровня газона для исключения их затопления поверхностным и талым стоком.
 3. Уклон пешеходных дорожек в поперечном сечении должен быть выполнен от центра дорожки к бортовым камням для исключения застаивания поверхностного стока на пути следования пешеходов.
 4. Обеспечить заглубление бортовых камней с устройством плавных примыканий в соответствии с п. 6.25 СП 82.13330.2016 и СП 59.13330.2020 (см. узел 1., Лист 37.2).

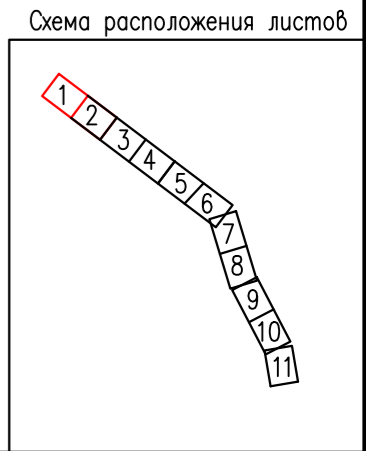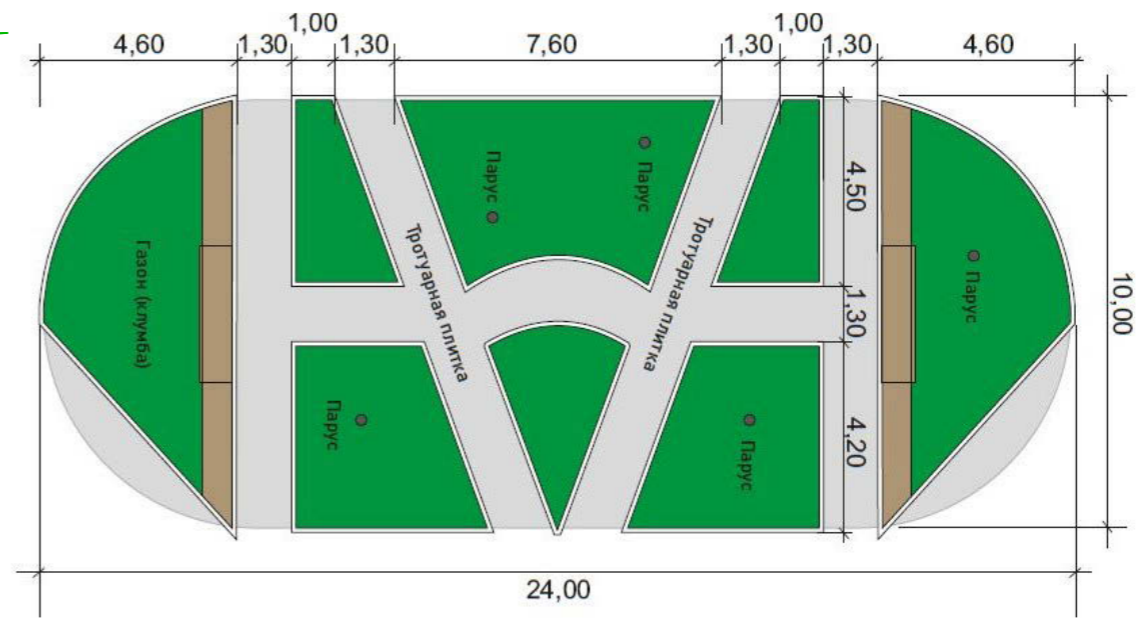

ВЕДОМОСТЬ ТРОТУАРОВ, ДОРОЖЕК И ПЛОЩАДОК 1 этап

Поз	Наименование	Tun	Площадь, м2	Примечание
1	Устройство покрытия из асфальтобетона	Tun 1	670,89	
2	Устройство бортового камня БР 100.30.15	—	463,42 м.п.	
3	Устройство бортового камня БР 100.30.15	—	291,3 м.п.	Устройство заглубления для доступности МПН
4	Устройство бортового камня БР 100.20.8	—	2091,50 м.п.	
5	Устройство покрытия из тротуарной плитки	Tun 2	3621,6	
6	Устройство покрытия из плит "Экосоты"	Tun 3	681,7	
7	Замена крышек люков	□	4 шт.	


2022-10-ДП				
Пермский край, г. Чайковский, ул. Ленина				
ГАП		Благоустройство муниципальной территории общего пользования улица Ленина, г. Чайковский, Пермский край	Стадия	Лист
ГИП			ДП	27
Проверил				
Разработал	Игитова К.Д.	10.22	План дорожных покрытий	
			ГБУ ПК «ЦРЖК»	

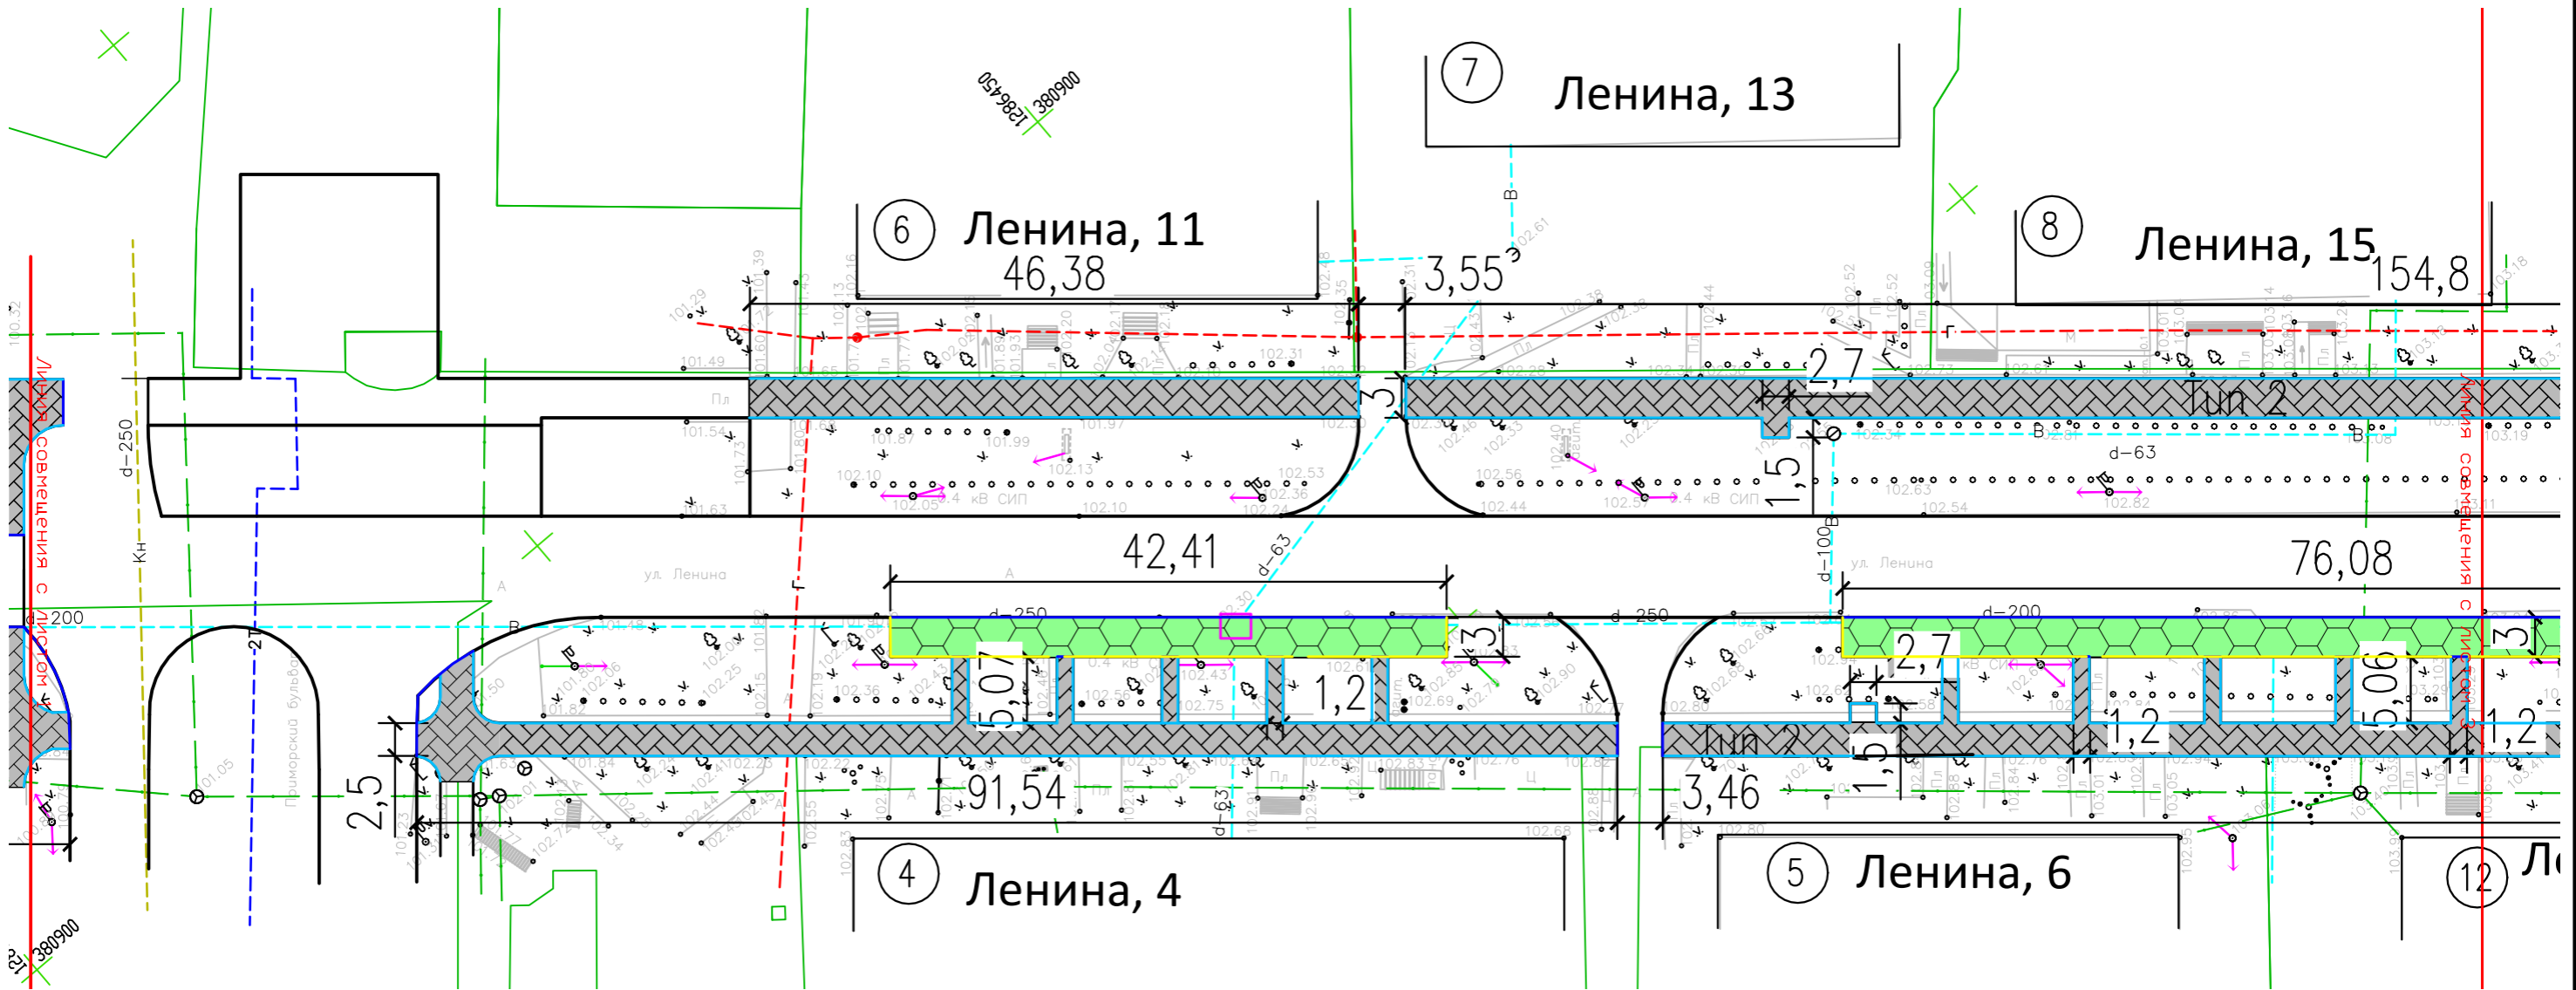


Примечания:

1. Экспликацию зданий и сооружений см. Лист 17.
2. Ведомость тротуаров, дорожек и площадок см. Лист 27.
3. Пешеходные дорожки должны быть выполнены выше уровня газона для исключения их затопления поверхностным и талым стоком.
4. Уклон пешеходных дорожек в поперечном сечении должен быть выполнен от центра дорожки к бортовым камням для исключения застаивания поверхностного стока на пути следования пешеходов.
5. Обеспечить заглубление бортовых камней с устройством плавных примыканий в соответствии с п. 6.25 СП 82.13330.2016 и СП 59.13330.2020 (см. узел 1, Лист 37.2).

Схема расположения листов

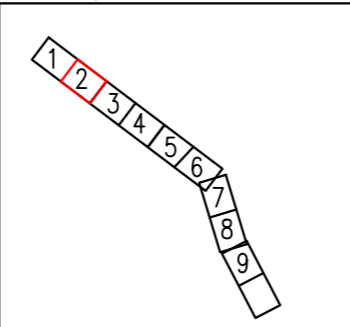


		2022-10-ДП			
		Пермский край, г. Чайковский, ул. Ленина			
ГАП		Благоустройство муниципальной территории общего пользования улица Ленина, г. Чайковский, Пермский край	Стадия	Лист	Листов
ГИП			ДП	28	
Проверил		План дорожных покрытий	ГБУ ПК «ЦРЖКХ»		
Разработал	Игитова К.Д. 10.22				

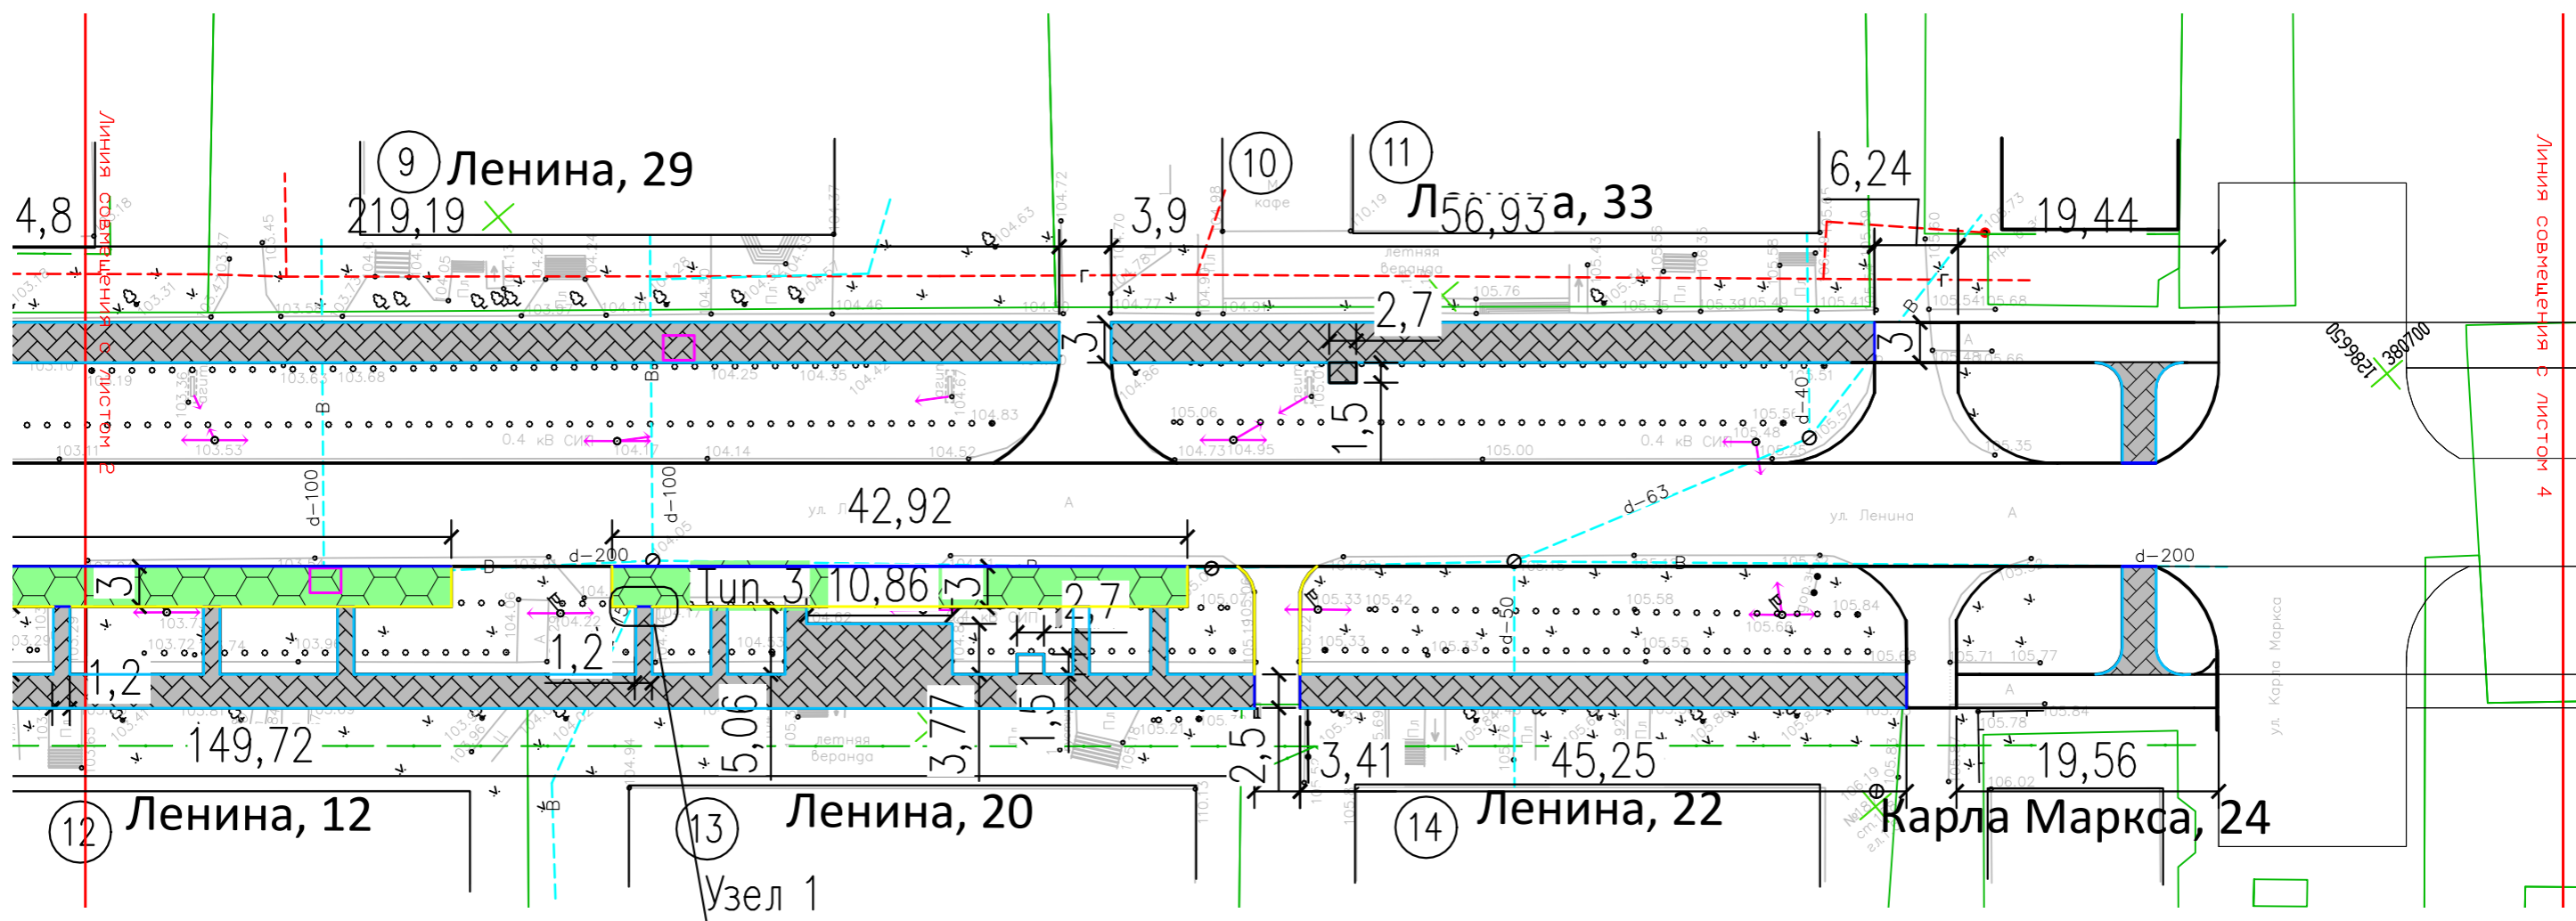


Примечания:

1. Экспликацию зданий и сооружений см. Лист 18.
2. Ведомость тротуаров, дорожек и площадок см. Лист 27.
3. Пешеходные дорожки должны быть выполнены выше уровня газона для исключения их затопления поверхностным и талым стоком.
4. Уклон пешеходных дорожек в поперечном сечении должен быть выполнен от центра дорожки к бортовым камням для исключения застаивания поверхностного стока на пути следования пешеходов.
5. Обеспечить заглубление бортовых камней с устройством плавных примыканий в соответствии с п. 6.25 СП 82.13330.2016 и СП 59.13330.2020 (см. узел 1, лист 37.2).

Схема расположения листов

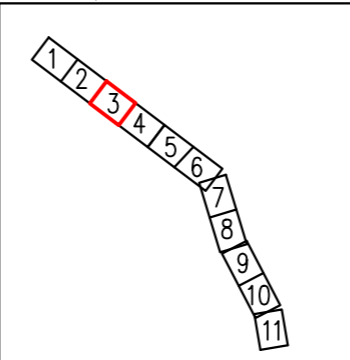


		2022-10-ДП		
		Пермский край, г. Чайковский, ул. Ленина		
ГАП		Благоустройство муниципальной территории общего пользования улица Ленина, г. Чайковский, Пермский край	Стадия	Лист
ГИП			ДП	29
Проверил		Иготова К.Д. <i>[Signature]</i> 10.22	ГБУ ПК «ЦРЖК»	
Разработал			План дорожных покрытий	

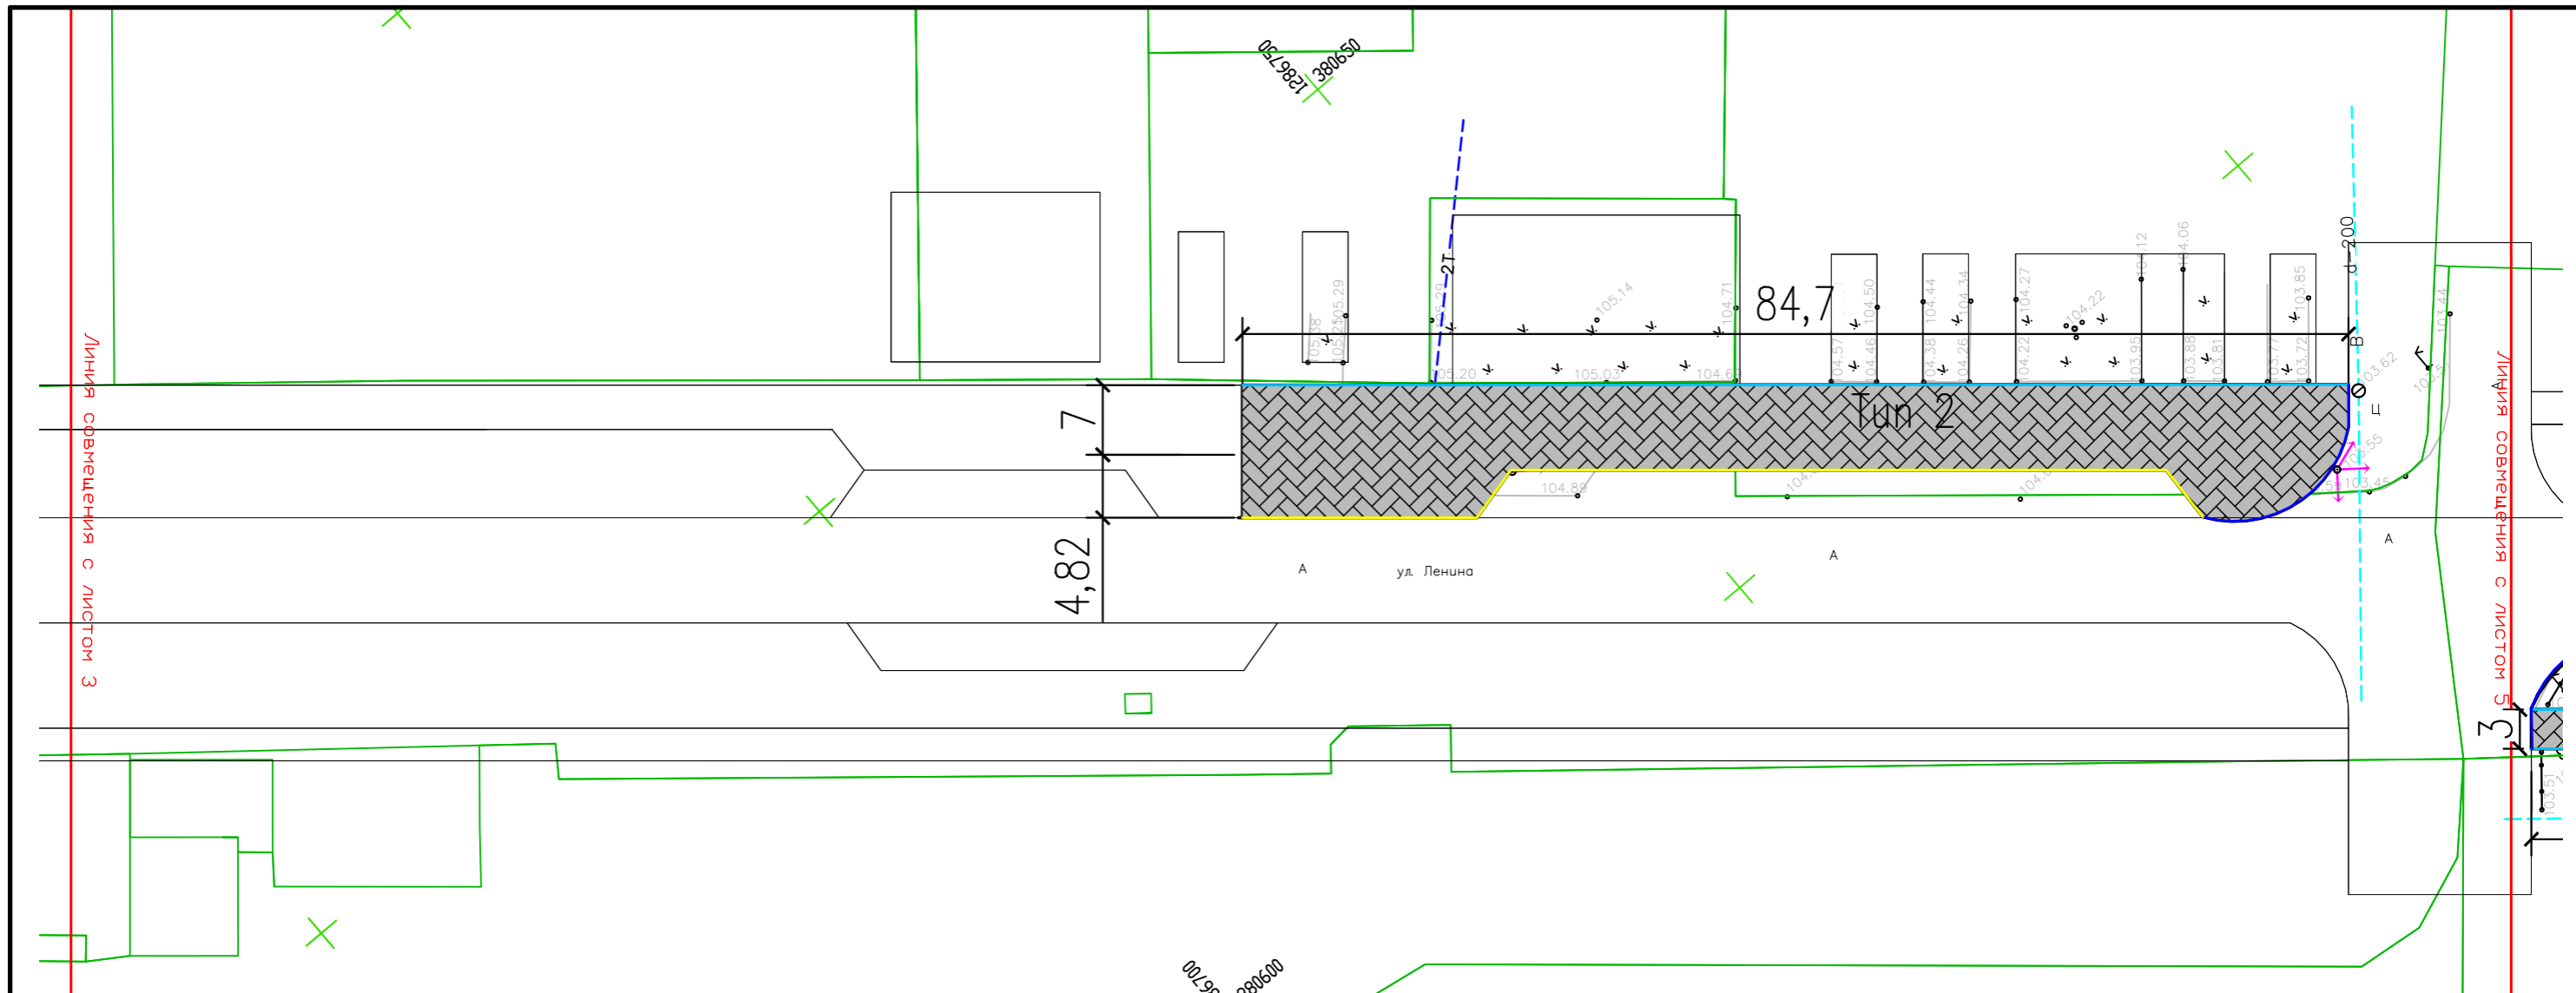


Примечания:

1. Экспликацию зданий и сооружений см. Лист 19.
2. Ведомость тротуаров, дорожек и площадок см. Лист 27.
3. Пешеходные дорожки должны быть выполнены выше уровня газона для исключения их затопления поверхностным и талым стоком.
4. Уклон пешеходных дорожек в поперечном сечении должен быть выполнен от центра дорожки к бортовым камням для исключения застаивания поверхностного стока на пути следования пешеходов.
5. Обеспечить заглубление бортовых камней с устройством плавных примыканий в соответствии с п. 6.25 СП 82.13330.2016 и СП 59.13330.2020 (см. узел 2, лист 37.2).

Схема расположения листов

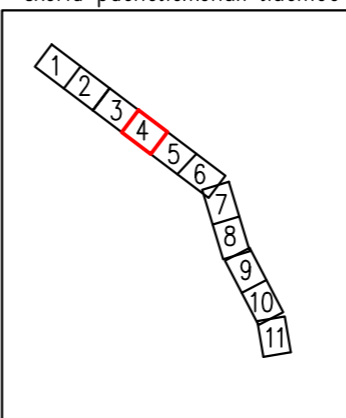

		2022-10-ДП			
		Пермский край, г. Чайковский, ул. Ленина			
ГАП		Благоустройство муниципальной территории общего пользования улица Ленина, г. Чайковский, Пермский край	Стадия	Лист	Листов
ГИП			ДП	30	
Проверил		План дорожных покрытий	ГБУ ПК «ЦРЖК»		
Разработал	Игитова К.Д. <i>[Signature]</i> 10.22				

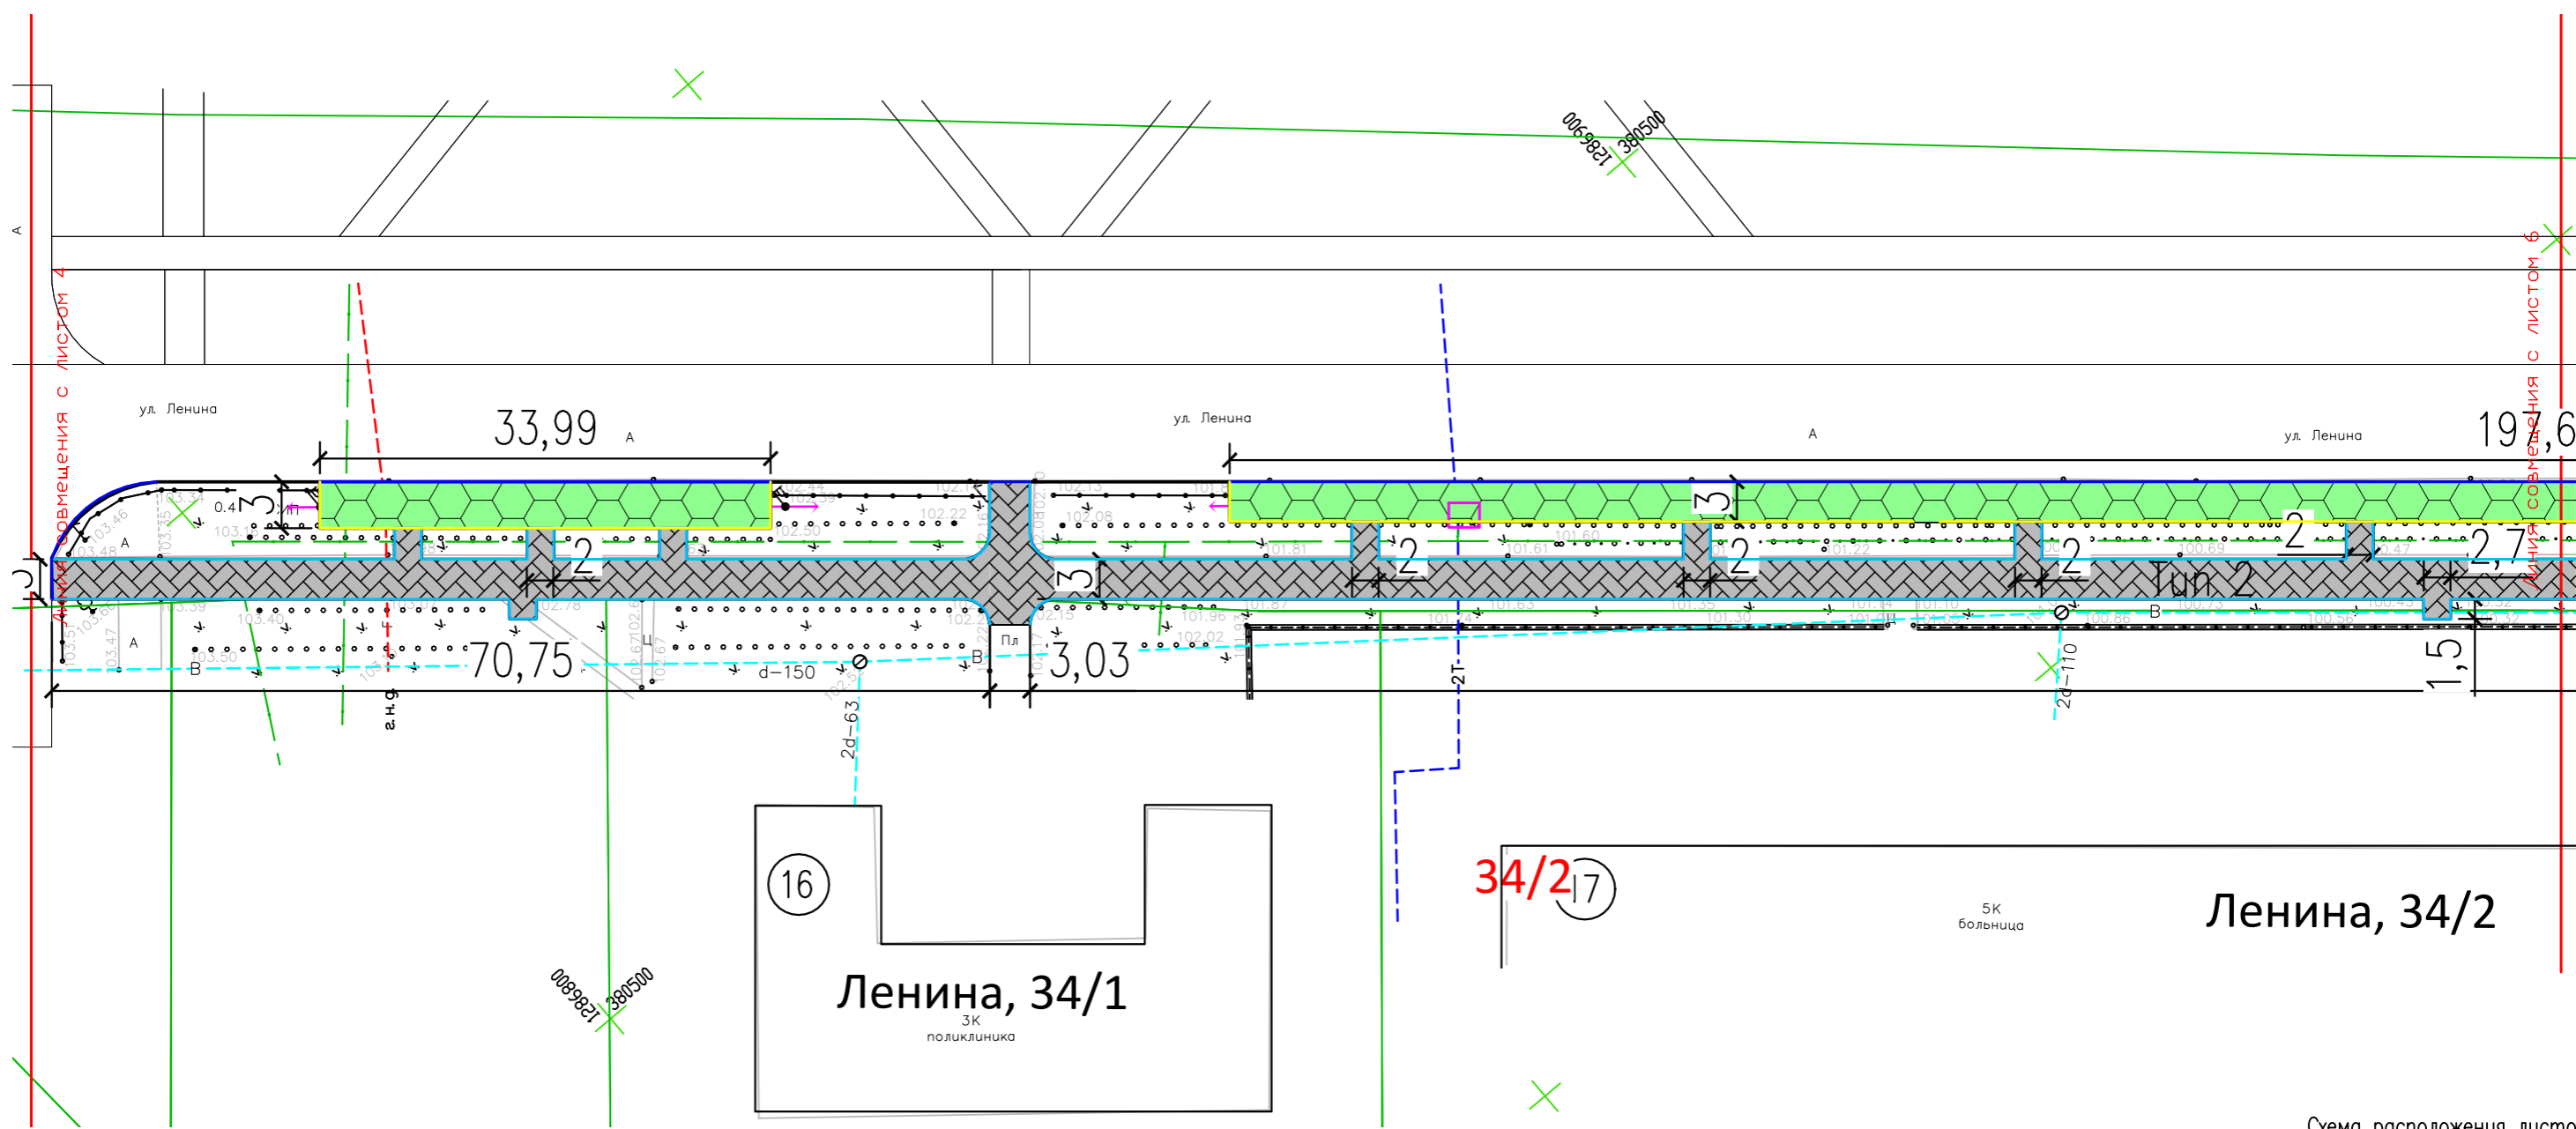


ВЕДОМОСТЬ ТРОТУАРОВ, ДОРОЖЕК И ПЛОЩАДОК 2 этап

Поз.	Наименование	Тип	Площадь, м2	Примечание
1	Устройство покрытия из асфальтобетона	Tun 1	95,3	
2	Устройство бортового камня БР 100.30.15	—	662,10 м.п.	
3	Устройство бортового камня БР 100.30.15	—	480,73 м.п.	Устройство заглабления для доступности МГН
4	Устройство бортового камня БР 100.20.8	—	1714,86 м.п.	
5	Устройство покрытия из тротуарной плитки	Tun 2	3153,46	
6	Устройство покрытия из плит "Экосоты"	Tun 3	1357,13	
7	Замена крышек люков	□	8 шт.	


Примечания:

1. Экспликацию зданий и сооружений см. Лист 20.
2. Пешеходные дорожки должны быть выполнены выше уровня газона для исключения их затопления поверхностным и талым стоком.
3. Уклон пешеходных дорожек в поперечном сечении должен быть выполнен от центра дорожки к бортовым камням для исключения застаивания поверхностного стока на пути следования пешеходов.
4. Обеспечить заглабление бортовых камней с устройством плавных примыканий в соответствии с п. 6.25 СП 82.13330.2016 и СП 59.13330.2020(см. узел 2, Лист 37.2).

Схема расположения листов

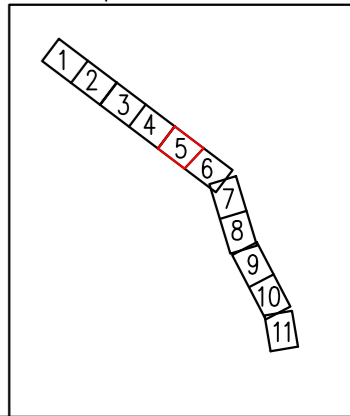


				2022-10-ДП			
				Пермский край, г. Чайковский, ул. Ленина			
ГАП				Благоустройство муниципальной территории общего пользования улица Ленина, г. Чайковский, Пермский край	Стадия	Лист	Листов
ГИП					ДП	31	
Проверил				План дорожных покрытий	ГБУ ПК «ЦРЖК»		
Разработал	Игитова К.Д.		10.22				

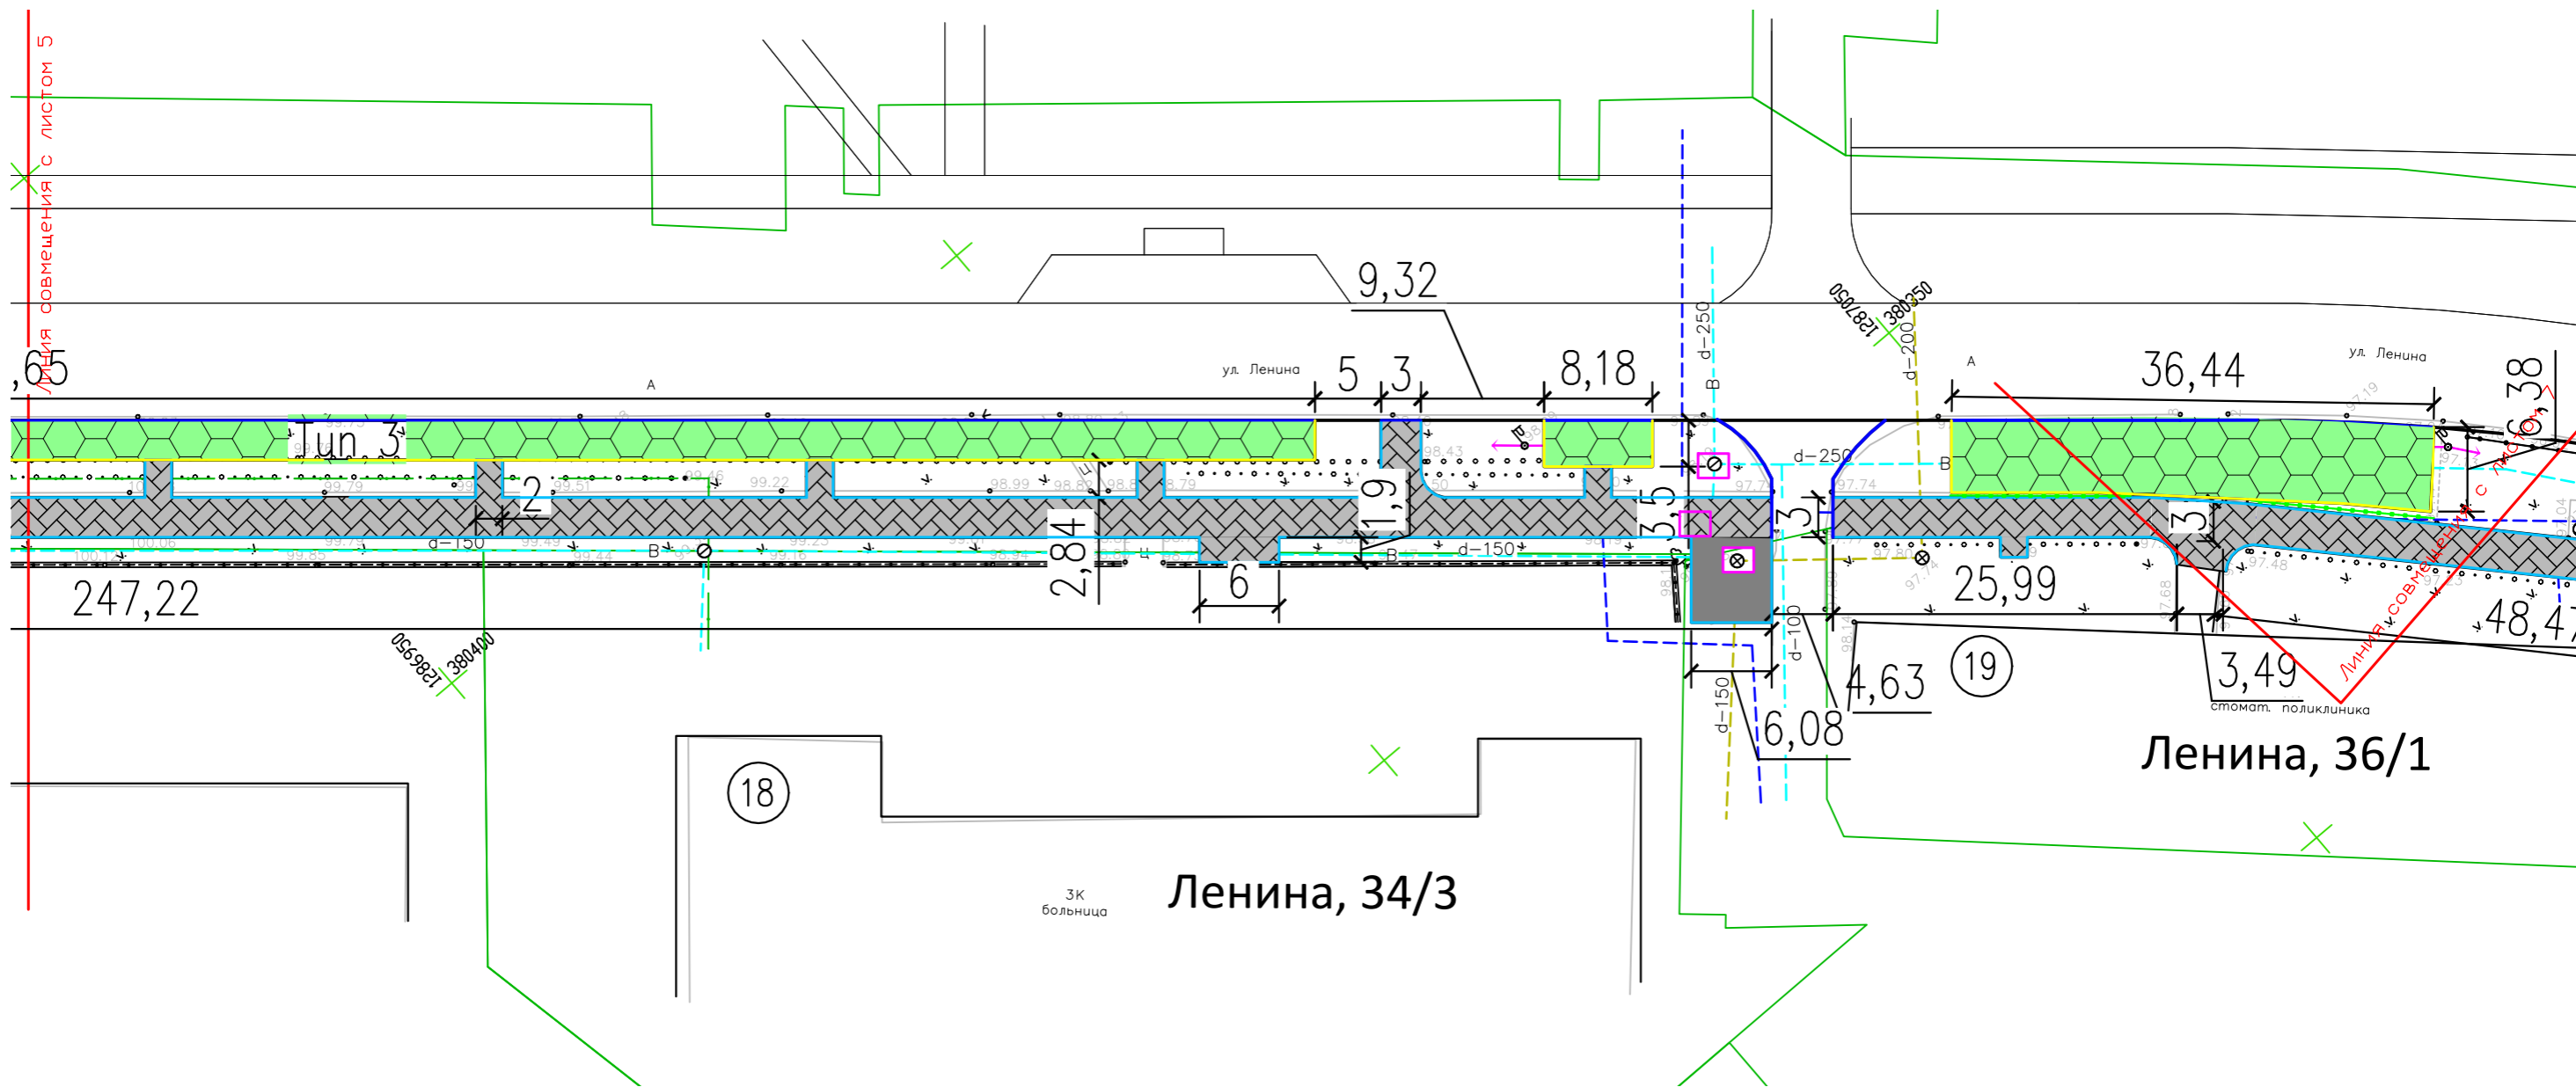

Условные обозначения


— ограждение h=0,85 м, L=93,38 м.п. (2 этап)+ 54,01 м.п. (3 этап)

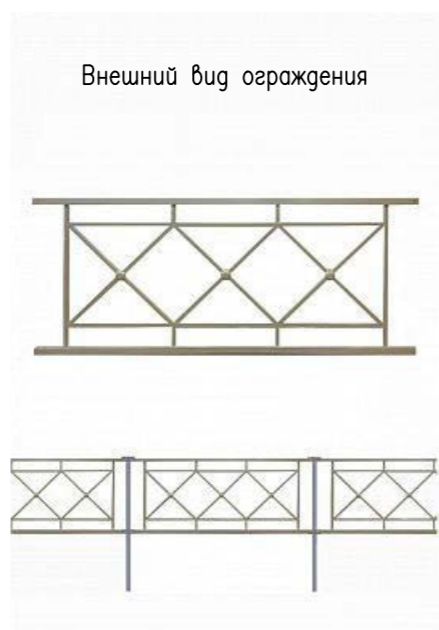

Примечания:

1. Экспликацию зданий и сооружений см. Лист 21.
2. Ведомость тротуаров, дорожек и площадок см. Лист 31.
3. Пешеходные дорожки должны быть выполнены выше уровня газона для исключения их затопления поверхностным и талым стоком.
4. Уклон пешеходных дорожек в поперечном сечении должен быть выполнен от центра дорожки к бортовым камням для исключения застаивания поверхностного стока на пути следования пешеходов.
5. Обеспечить заглубление бортовых камней с устройством плавных примыканий в соответствии с п. 6.25 СП 82.13330.2016 и СП 59.13330.2020 (см. узел 2, Лист 37.2).


Схема расположения листов

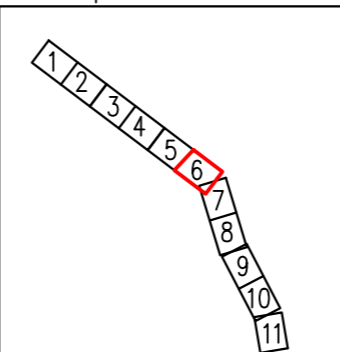

2022-10-ДП				
Пермский край, г. Чайковский, ул. Ленина				
ГАП			Стадия	Лист
ГИП			ДП	32
Проверил				
Разработал	Игитова К.Д.	10.22		
План дорожных покрытий			ГБУ ПК «ЦРЖК»	


Условные обозначения

— ограждение h=0,85 м, L=93,38 м.п. (2 этап)+ 54,01 м.п. (3 этап)

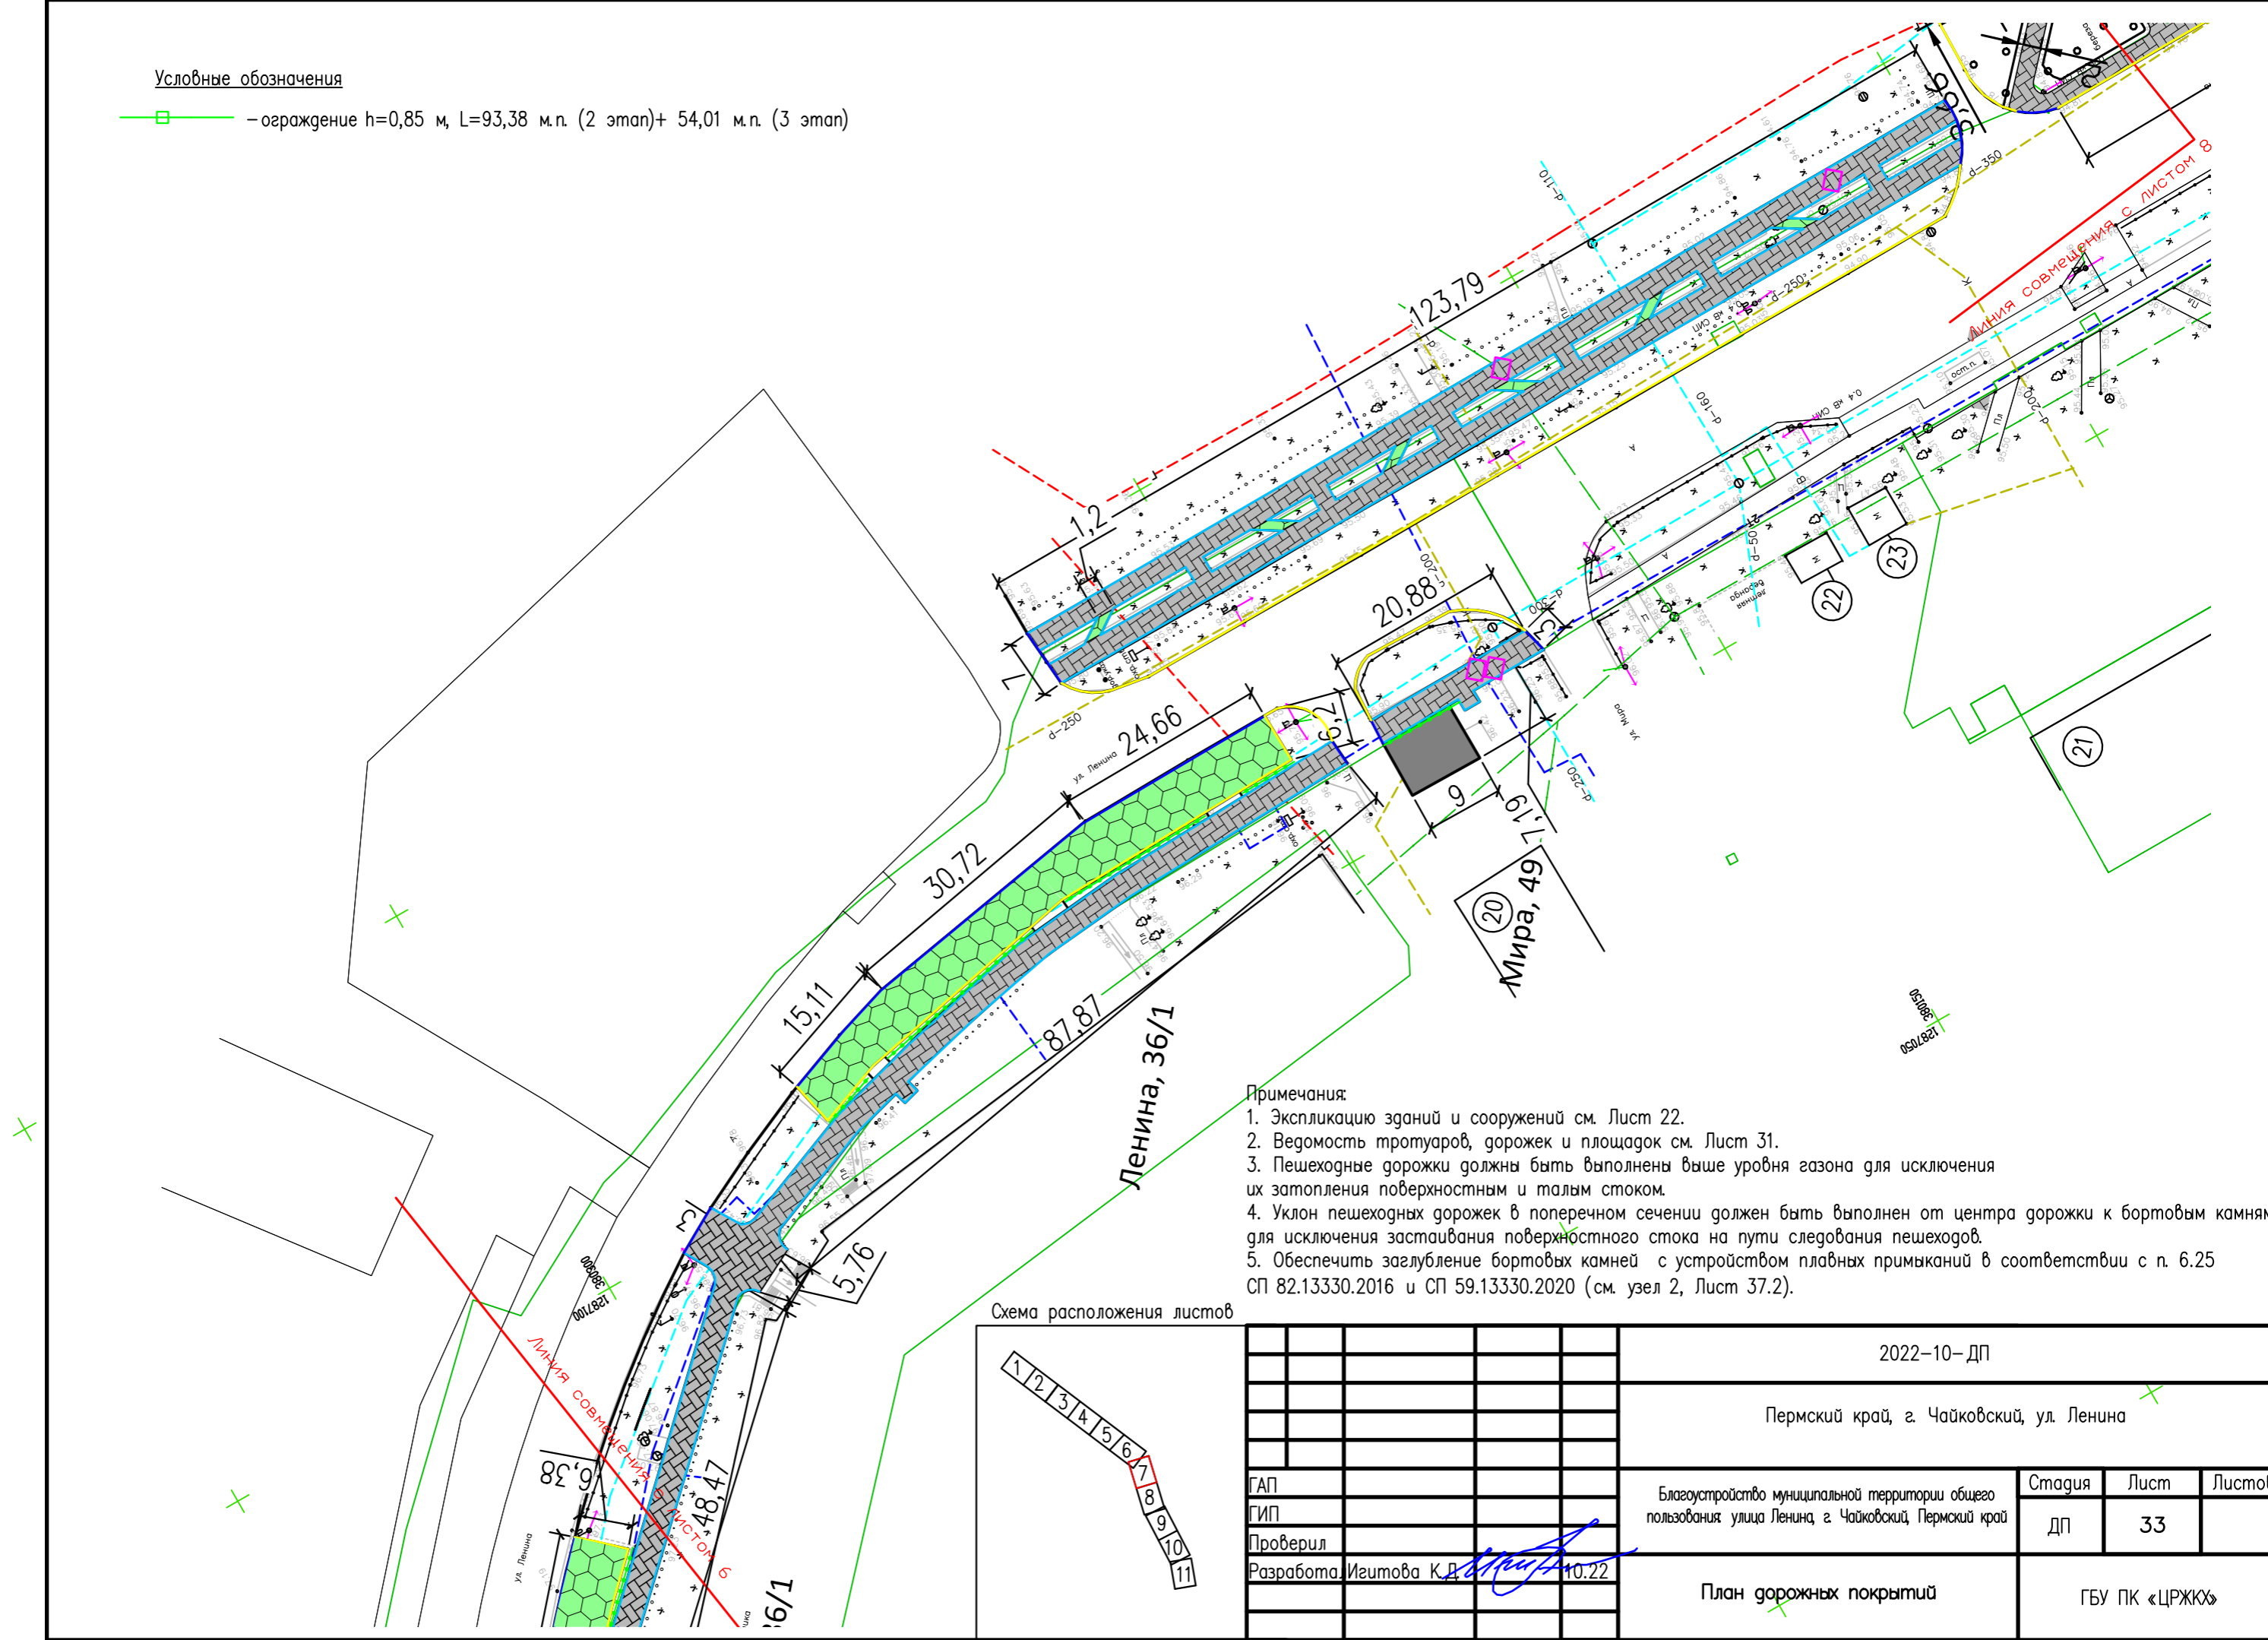


- Примечания:
1. Экспликацию зданий и сооружений см. Лист 22.
 2. Ведомость тротуаров, дорожек и площадок см. Лист 31.
 3. Пешеходные дорожки должны быть выполнены выше уровня газона для исключения их затопления поверхностным и талым стоком.
 4. Уклон пешеходных дорожек в поперечном сечении должен быть выполнен от центра дорожки к бортовым камням для исключения застаивания поверхностного стока на пути следования пешеходов.
 5. Обеспечить заглубление бортовых камней с устройством плавных примыканий в соответствии с п. 6.25 СП 82.13330.2016 и СП 59.13330.2020 (см. узел 2, Лист 37.2).

Схема расположения листов

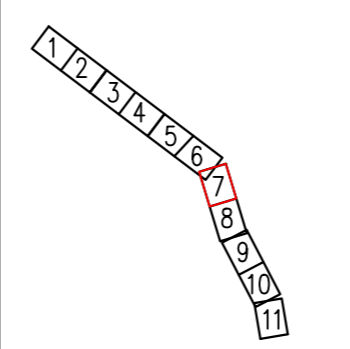


		2022-10-ДП			
		Пермский край, г. Чайковский, ул. Ленина			
ГАП		Благоустройство муниципальной территории общего пользования улица Ленина, г. Чайковский, Пермский край	Стадия	Лист	Листов
ГИП			ДП	33	
Проверил					
Разработал	Игитова К.Д.	10.22	План дорожных покрытий		ГБУ ПК «ЦРЖК»

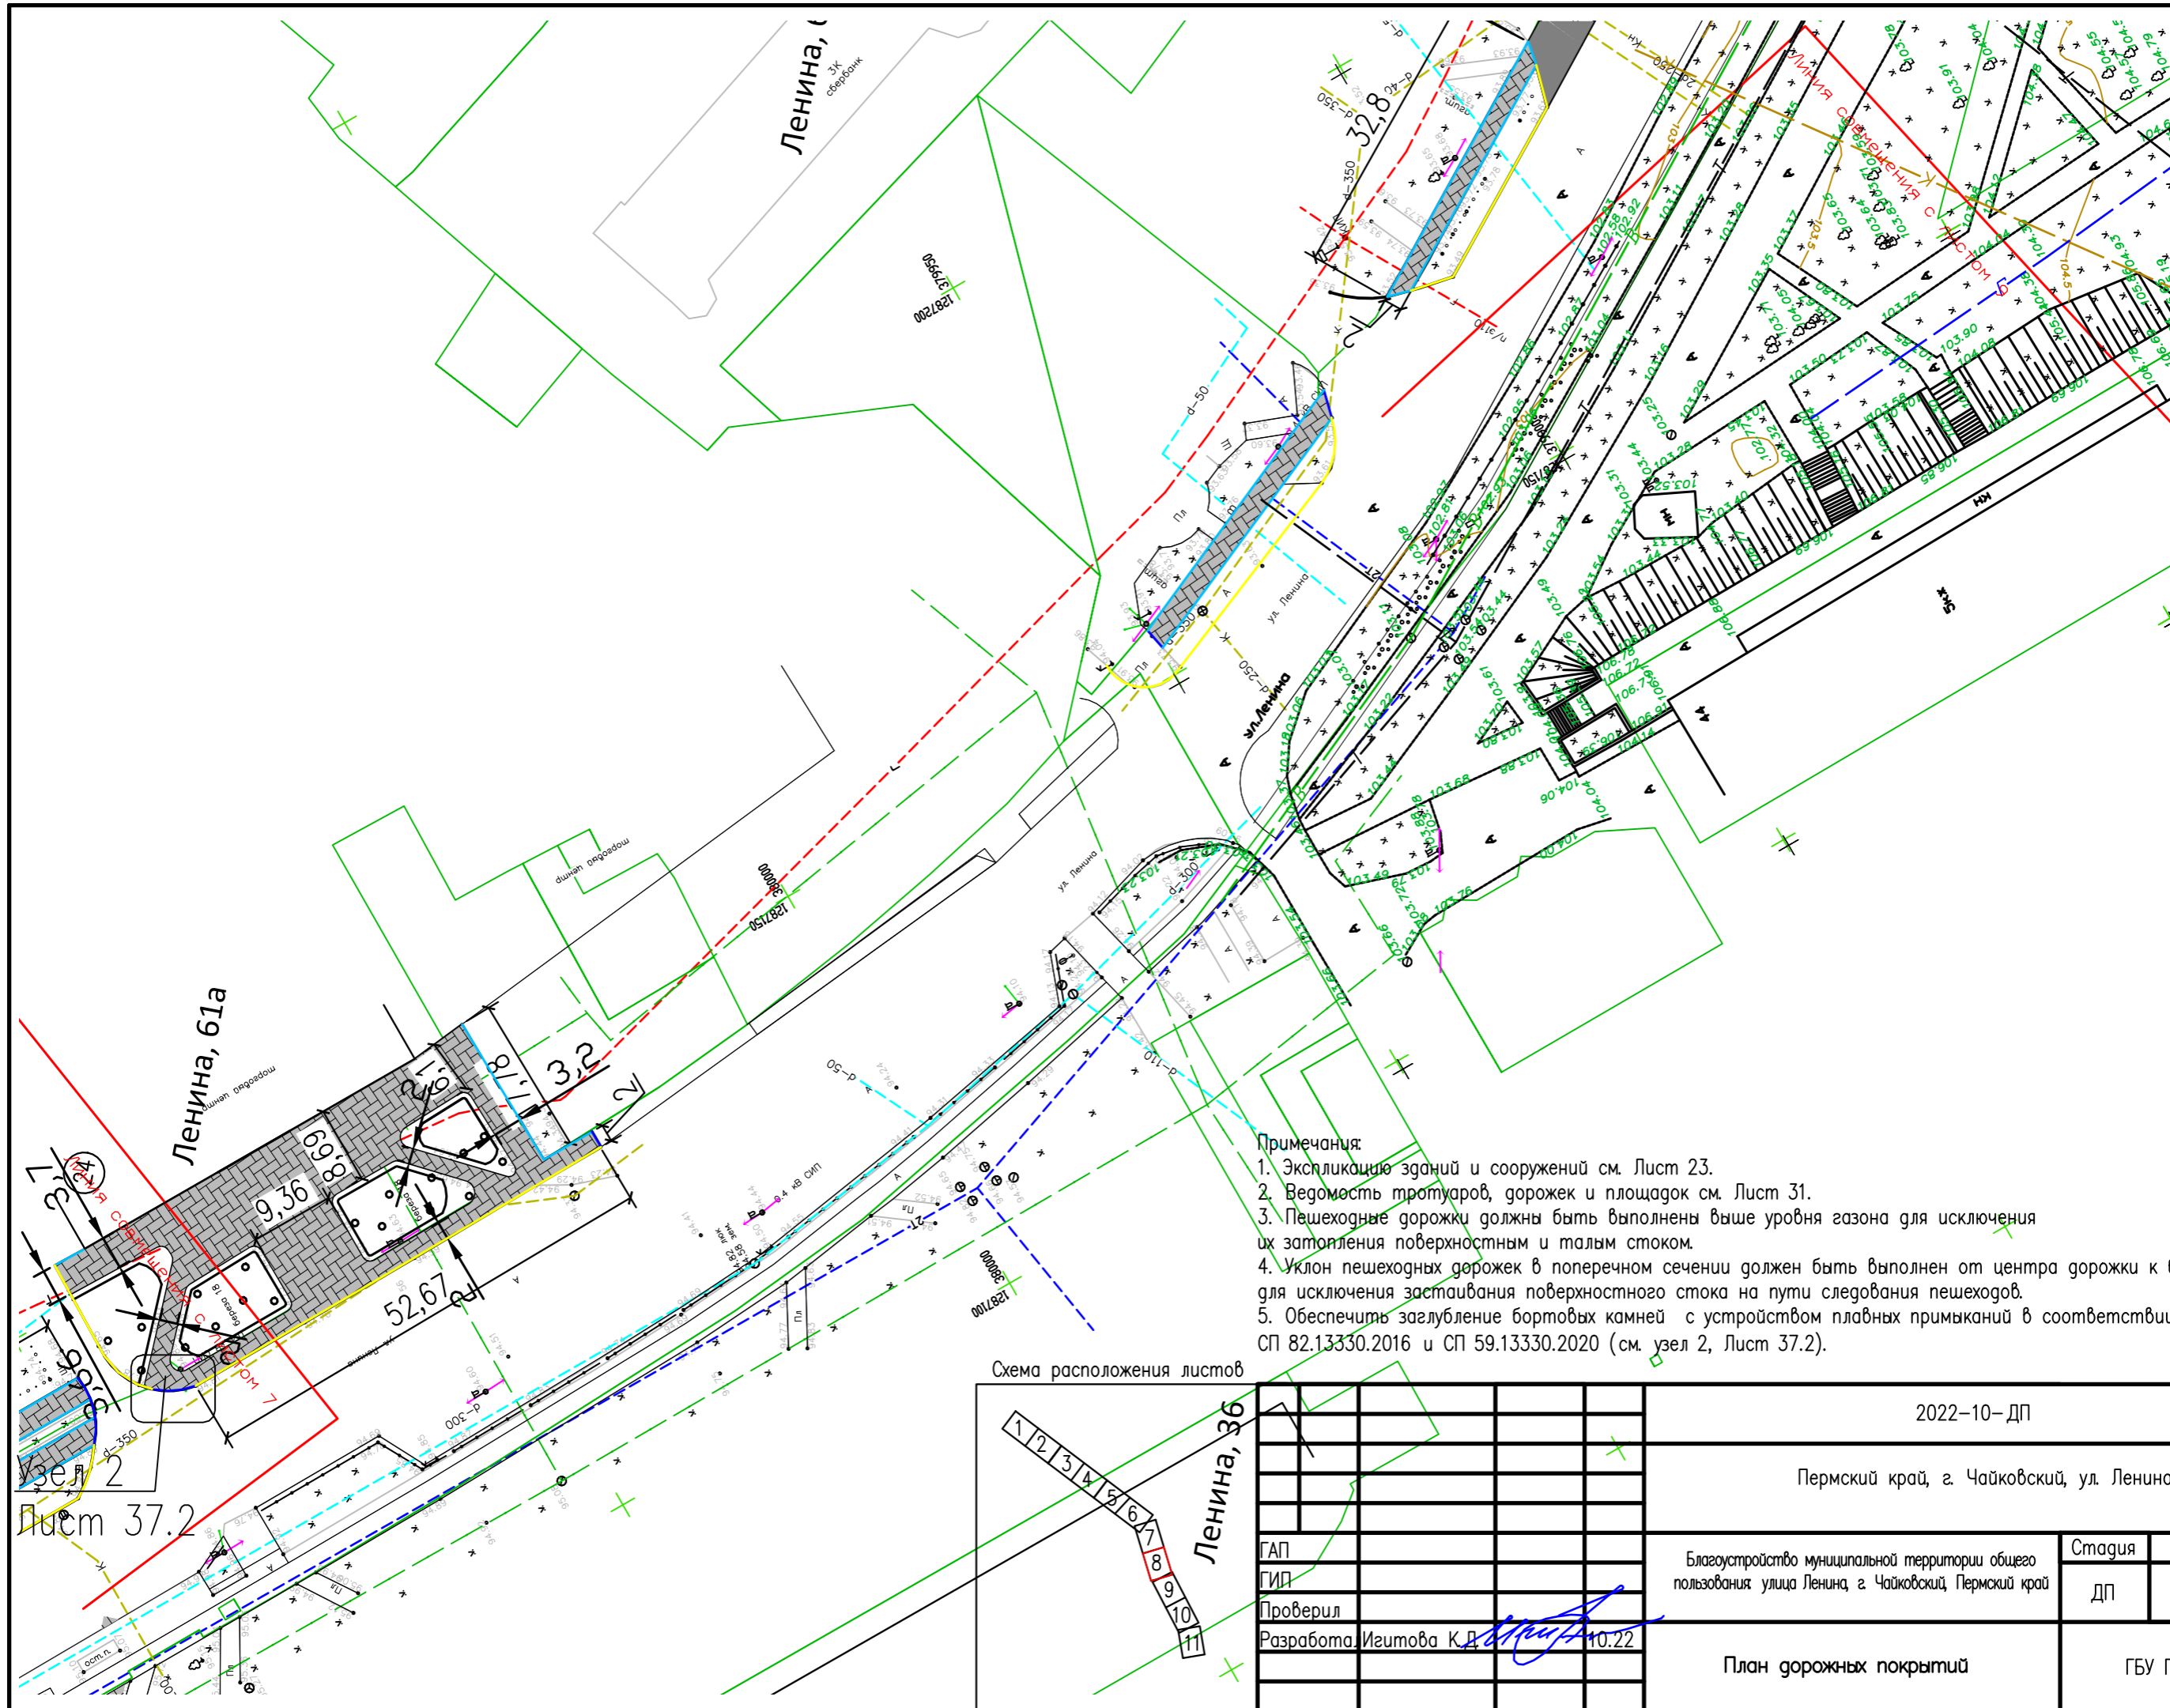


- Примечания:
1. Экспликация зданий и сооружений см. Лист 23.
 2. Ведомость тротуаров, дорожек и площадок см. Лист 31.
 3. Пешеходные дорожки должны быть выполнены выше уровня газона для исключения их затопления поверхностным и талым стоком.
 4. Уклон пешеходных дорожек в поперечном сечении должен быть выполнен от центра дорожки к бортовым камням для исключения застаивания поверхностного стока на пути следования пешеходов.
 5. Обеспечить заглубление бортовых камней с устройством плавных примыканий в соответствии с п. 6.25 СП 82.13330.2016 и СП 59.13330.2020 (см. узел 2, Лист 37.2).

Схема расположения листов

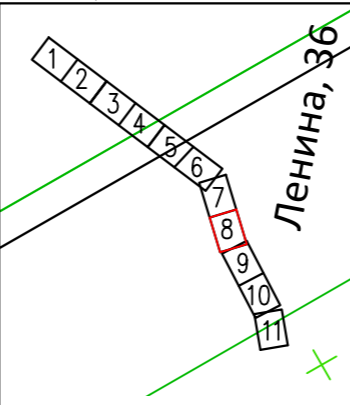


		2022-10-ДП			
		Пермский край, г. Чайковский, ул. Ленина			
ГАП		Благоустройство муниципальной территории общего пользования улица Ленина, г. Чайковский, Пермский край	Стадия	Лист	Листов
ГИП			ДП	34	
Проверил		План дорожных покрытий	ГБУ ПК «ЦРЖК»		
Разработал	Игитова К.Д. 10.22				

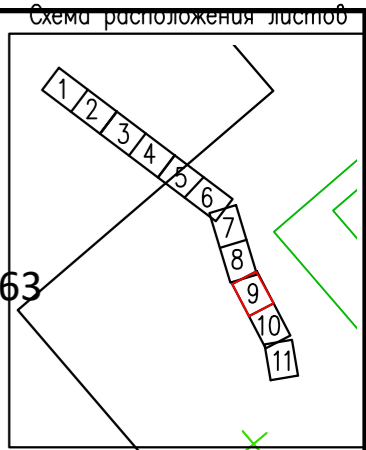

Условные обозначения

— ограждение h=0,85 м, L=93,38 м.п. (2 этап)+ 54,01 м.п. (3 этап)

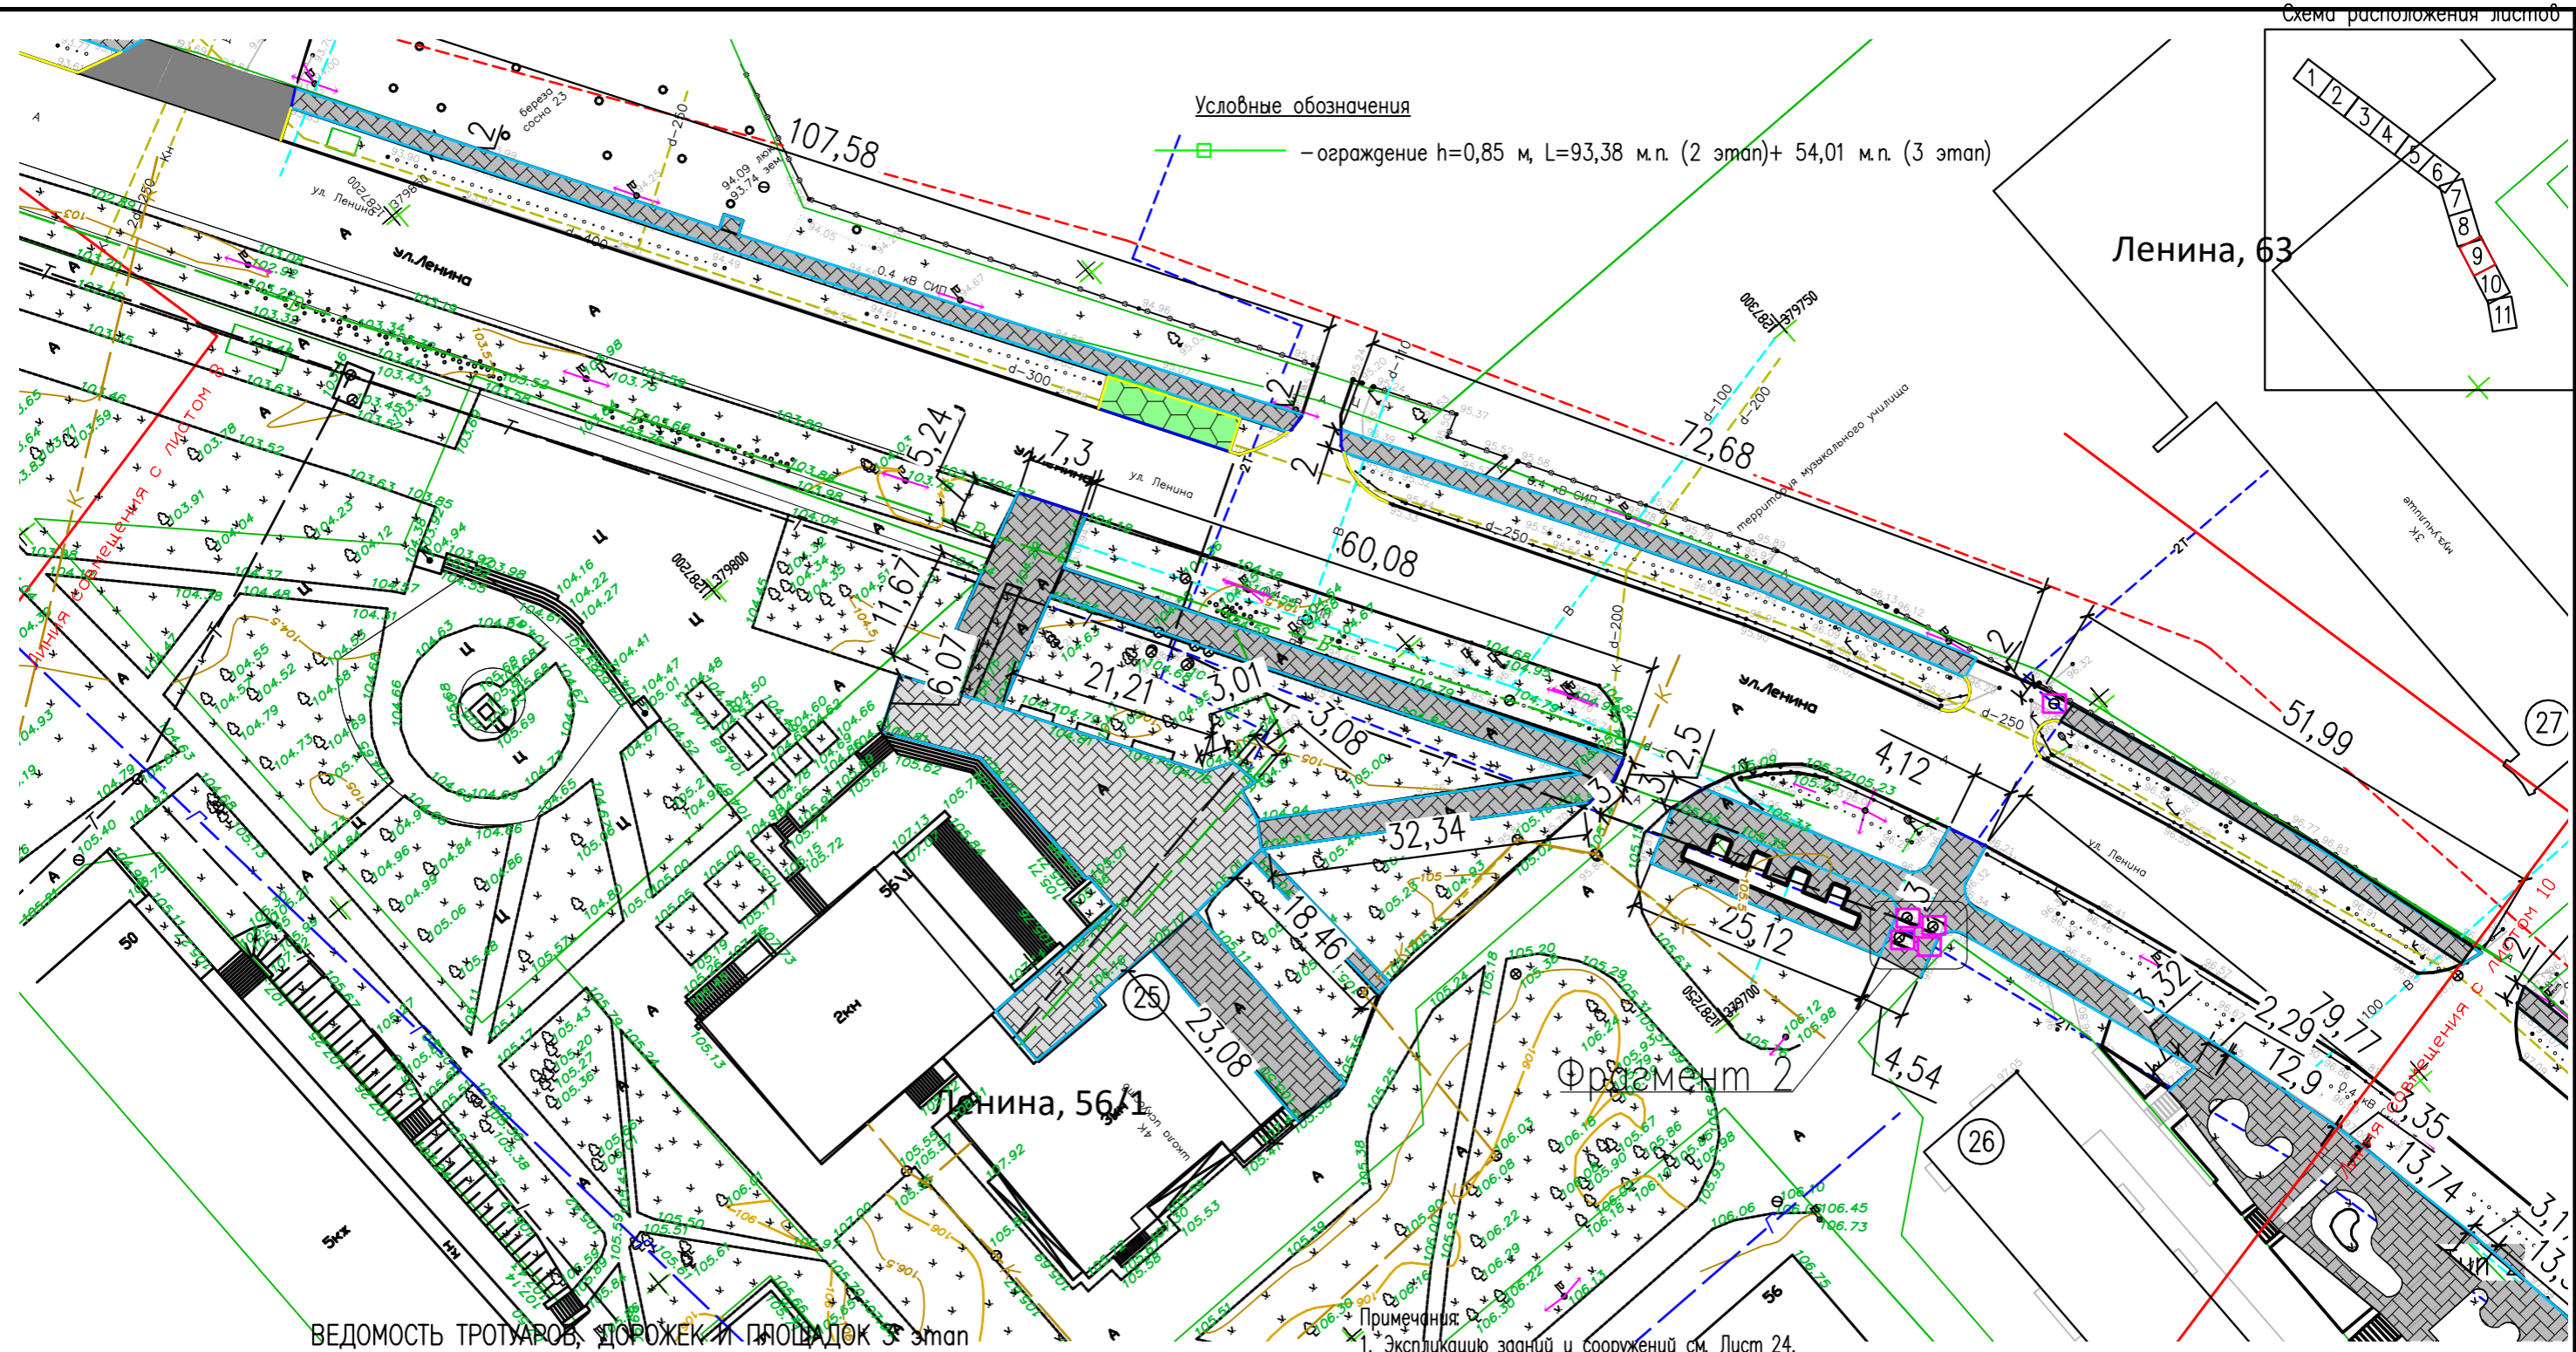


- Примечания:
1. Экспликацию зданий и сооружений см. Лист 24.
 2. Пешеходные дорожки должны быть выполнены выше уровня газона для исключения их затопления поверхностным и талым стоком.
 3. Уклон пешеходных дорожек в поперечном сечении должен быть выполнен от центра дорожки к бортовым камням для исключения застаивания поверхностного стока на пути следования пешеходов.
 4. Обеспечить заглубление бортовых камней с устройством плавных примыканий в соответствии с п. 6.25 СП 82.13330.2016 и СП 59.13330.2020 (см. узел 2, Лист 37.2).

Поз.	Наименование	Тип	Площадь, м2	Примечание
1	Устройство покрытия из асфальтобетона	Тип 1	247,95	
2	Устройство бортового камня БР 100.30.15	—	307,56 м.п.	
3	Устройство бортового камня БР 100.30.15	—	156,57 м.п.	Устройство заглубления для доступности МГН
4	Устройство бортового камня БР 100.20.8	—	1750,36 м.п.	
5	Устройство покрытия из тротуарной плитки	Тип 2	3793,82	
6	Устройство покрытия из усиленной тротуарной плитки	Тип 3	523,06	
7	Устройство покрытия из плит "Экосоты"	Тип 4	350,03	
8	Замена крышек люков	□	15 шт.	

		2022-10-ДП			
		Пермский край, г. Чайковский, ул. Ленина			
ГАП		Благоустройство муниципальной территории общего пользования улица Ленина, г. Чайковский, Пермский край	Стадия	Лист	Листов
ГИП			ДП	35	
Проверил					
Разработал	Игитова К.Д.	10.22	План дорожных покрытий		
		ГБУ ПК «ЦРЖК»			

Условные обозначения


— ограждение h=0,85 м, L=93,38 м.п. (2 этап)+ 54,01 м.п. (3 этап)

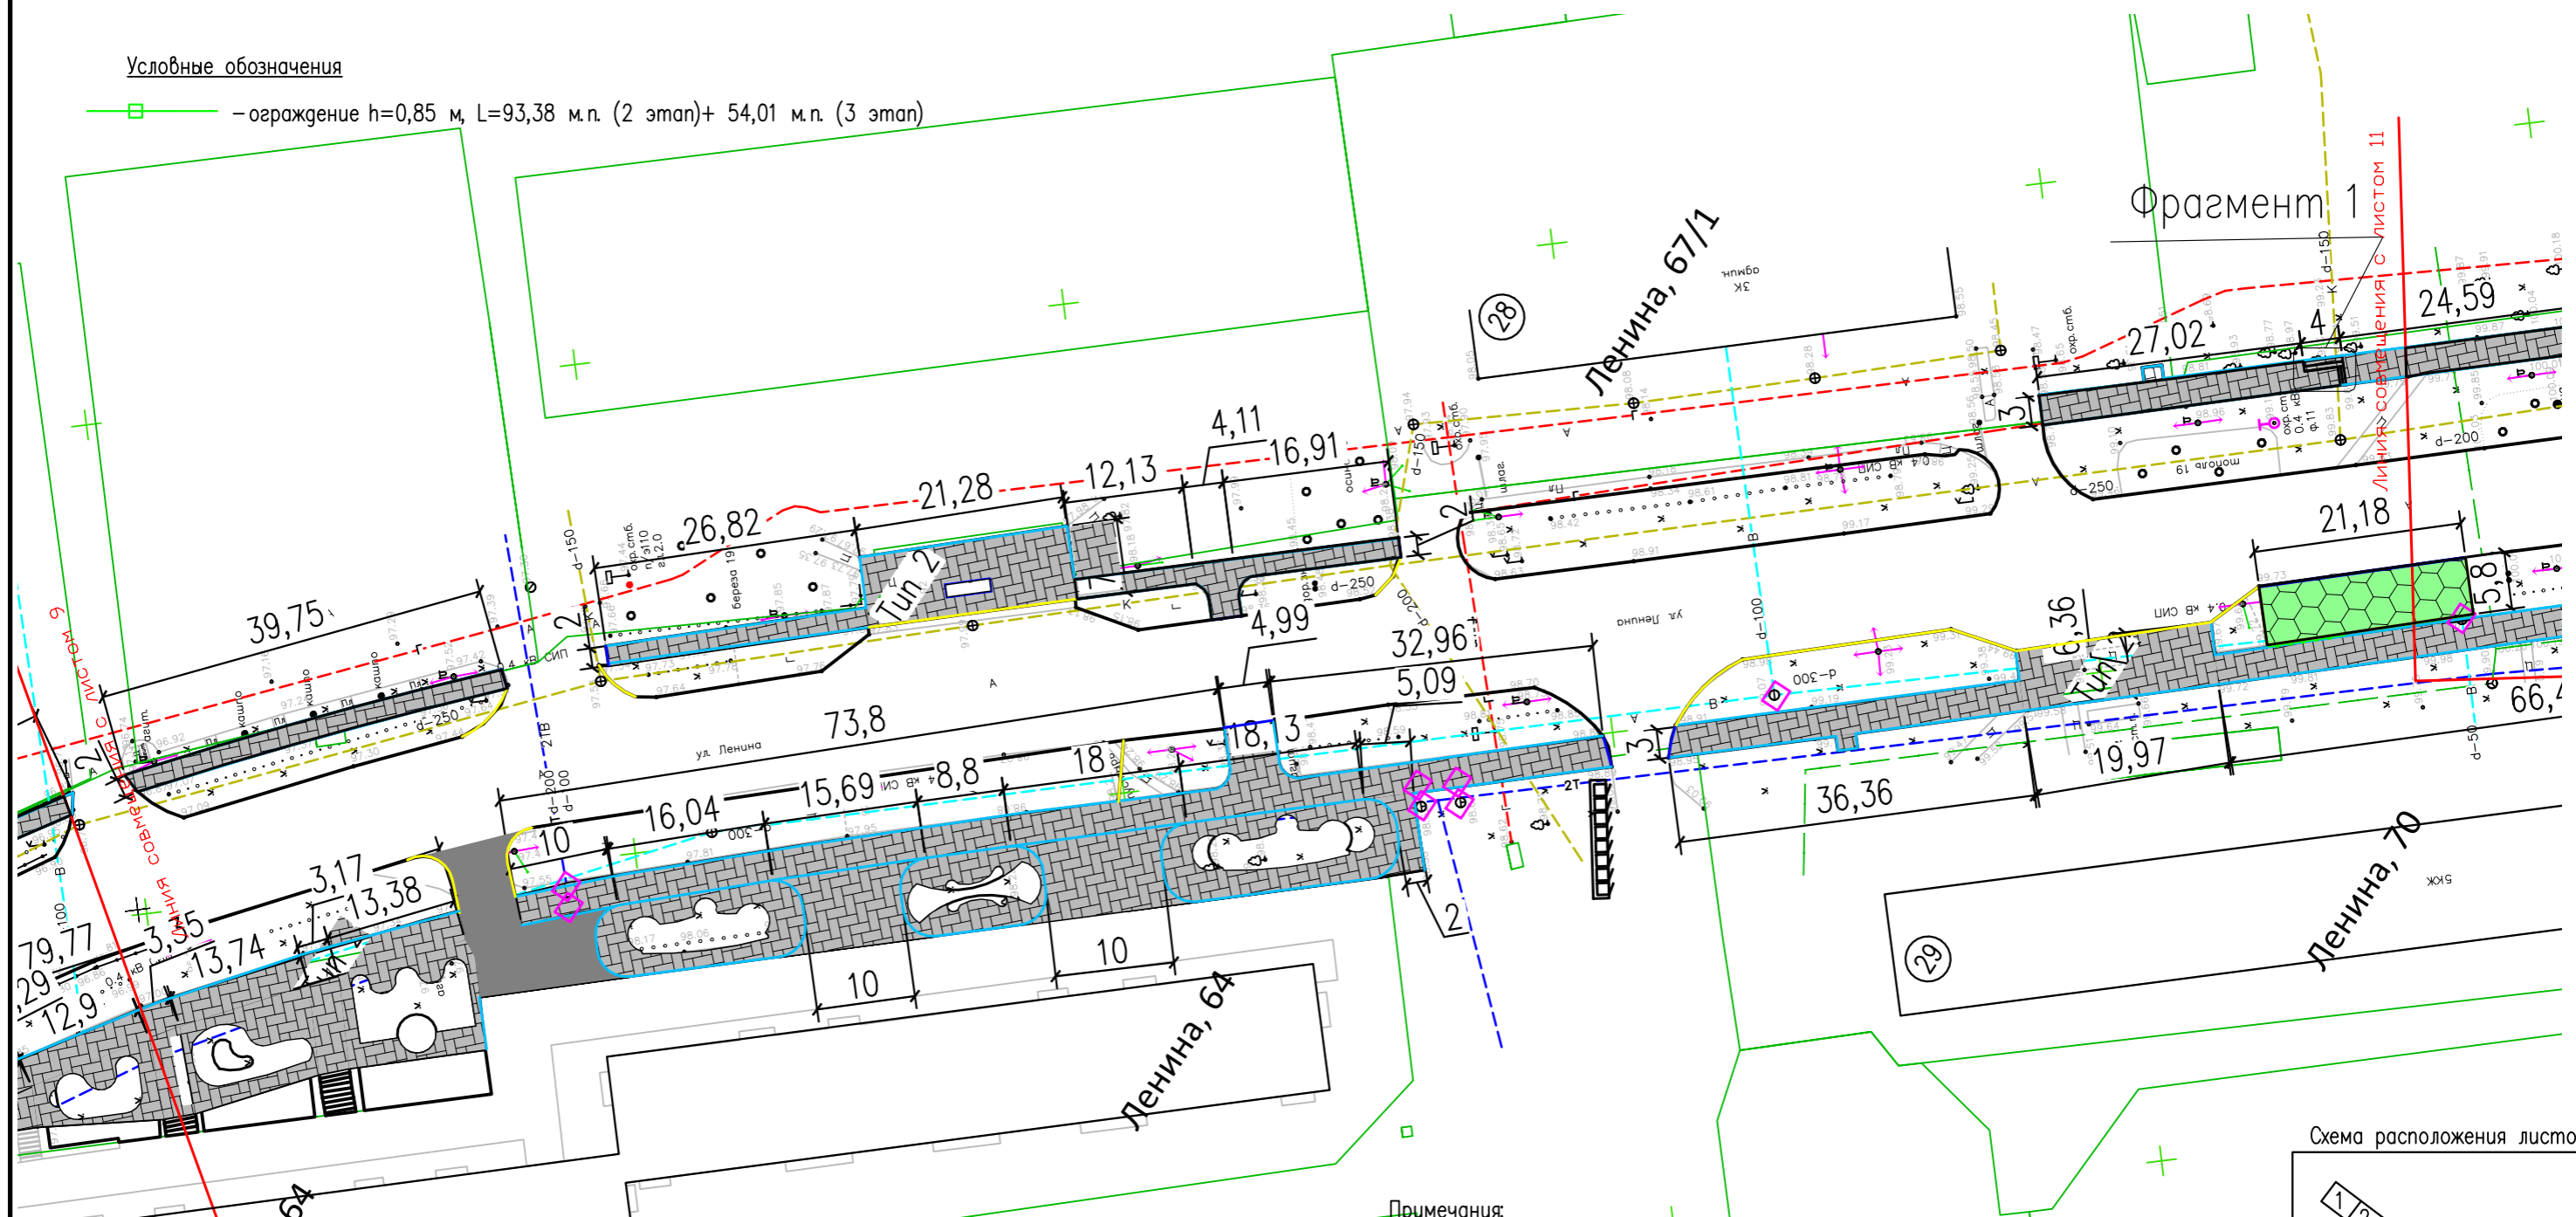


Примечания:

1. Экспликацию зданий и сооружений см. Лист 25.
2. Пешеходные дорожки должны быть выполнены выше уровня газона для исключения их затопления поверхностным и талым стоком.
3. Уклон пешеходных дорожек в поперечном сечении должен быть выполнен от центра дорожки к бортовым камням для исключения застаивания поверхностного стока на пути следования пешеходов.
4. Обеспечить заглубление бортовых камней с устройством плавных примыканий в соответствии с п. 6.25 СП 82.13330.2016 и СП 59.13330.2020 (см. узел 2, Лист 37.2).

Схема расположения листов

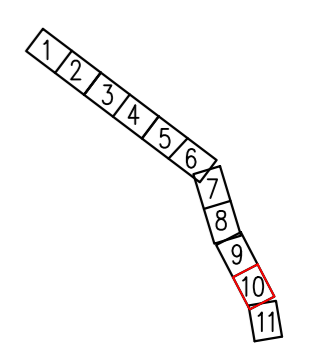


				2022-10-ДП		
				Пермский край, г. Чайковский, ул. Ленина		
ГАП				Стадия	Лист	Листов
ГИП				ДП	35	
Проверил						
Разработал	Игитова К.Д.		10.22	План дорожных покрытий		
				ГБУ ПК «ЦРЖК»		

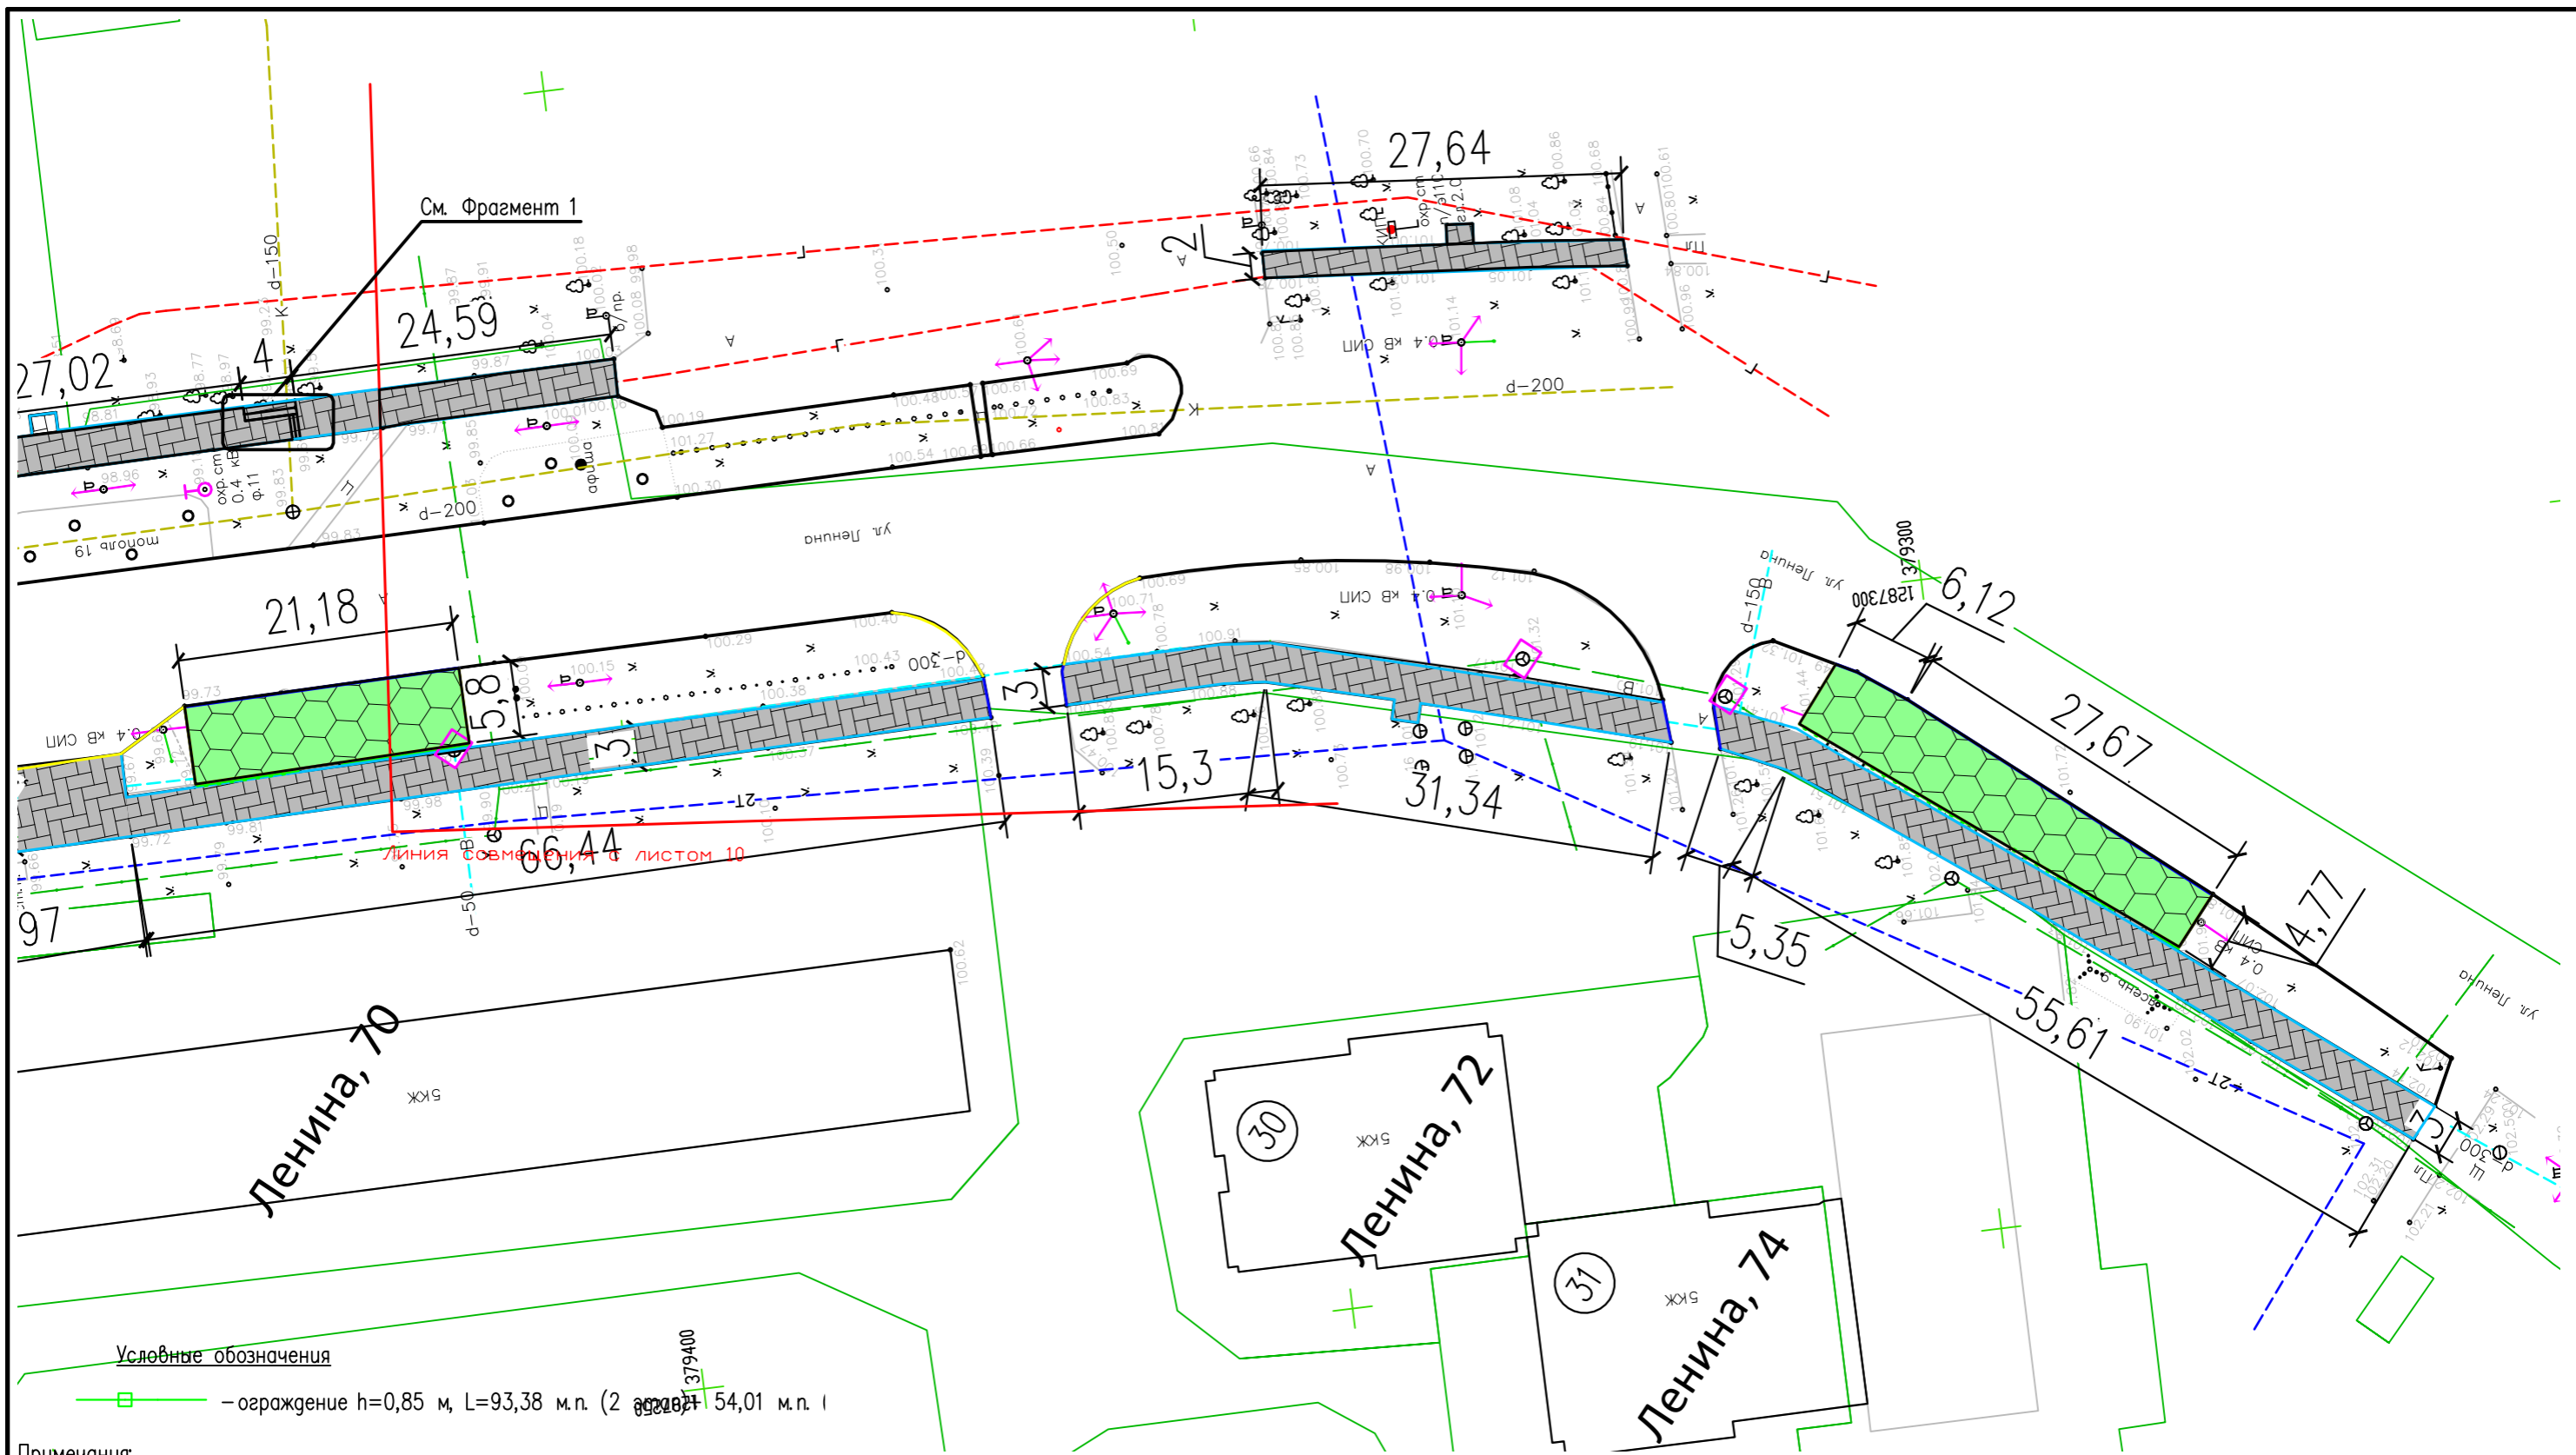

- Примечания:
1. Экспликацию зданий и сооружений см. Лист 26.
 2. Ведомость тротуаров, дорожек и площадок см. Лист 35.
 3. Пешеходные дорожки должны быть выполнены выше уровня газона для исключения их затопления поверхностным и талым стоком.
 4. Уклон пешеходных дорожек в поперечном сечении должен быть выполнен от центра дорожки к бортовым камням для исключения застаивания поверхностного стока на пути следования пешеходов.
 5. Обеспечить заглубление бортовых камней с устройством плавных примыканий в соответствии с СП 82.13330.2016 и СП 59.13330.2020 (см. узел 2, Лист 37.2).


Схема расположения листов

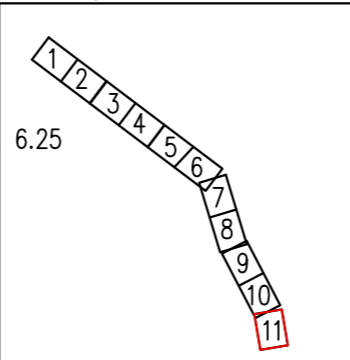

		2022-10-ДП			
		Пермский край, г. Чайковский, ул. Ленина			
ГАП		Благоустройство муниципальной территории общего пользования улица Ленина, г. Чайковский, Пермский край	Стадия	Лист	Листов
ГИП			ДП	37	
Проверил		План дорожных покрытий	ГБУ ПК «ЦРЖК»		
Разработал	Игитова К.Д. 10.22				

Узел сопряжения газона
и покрытия парковки и проезда

Тип 1 (парковка, проезд)

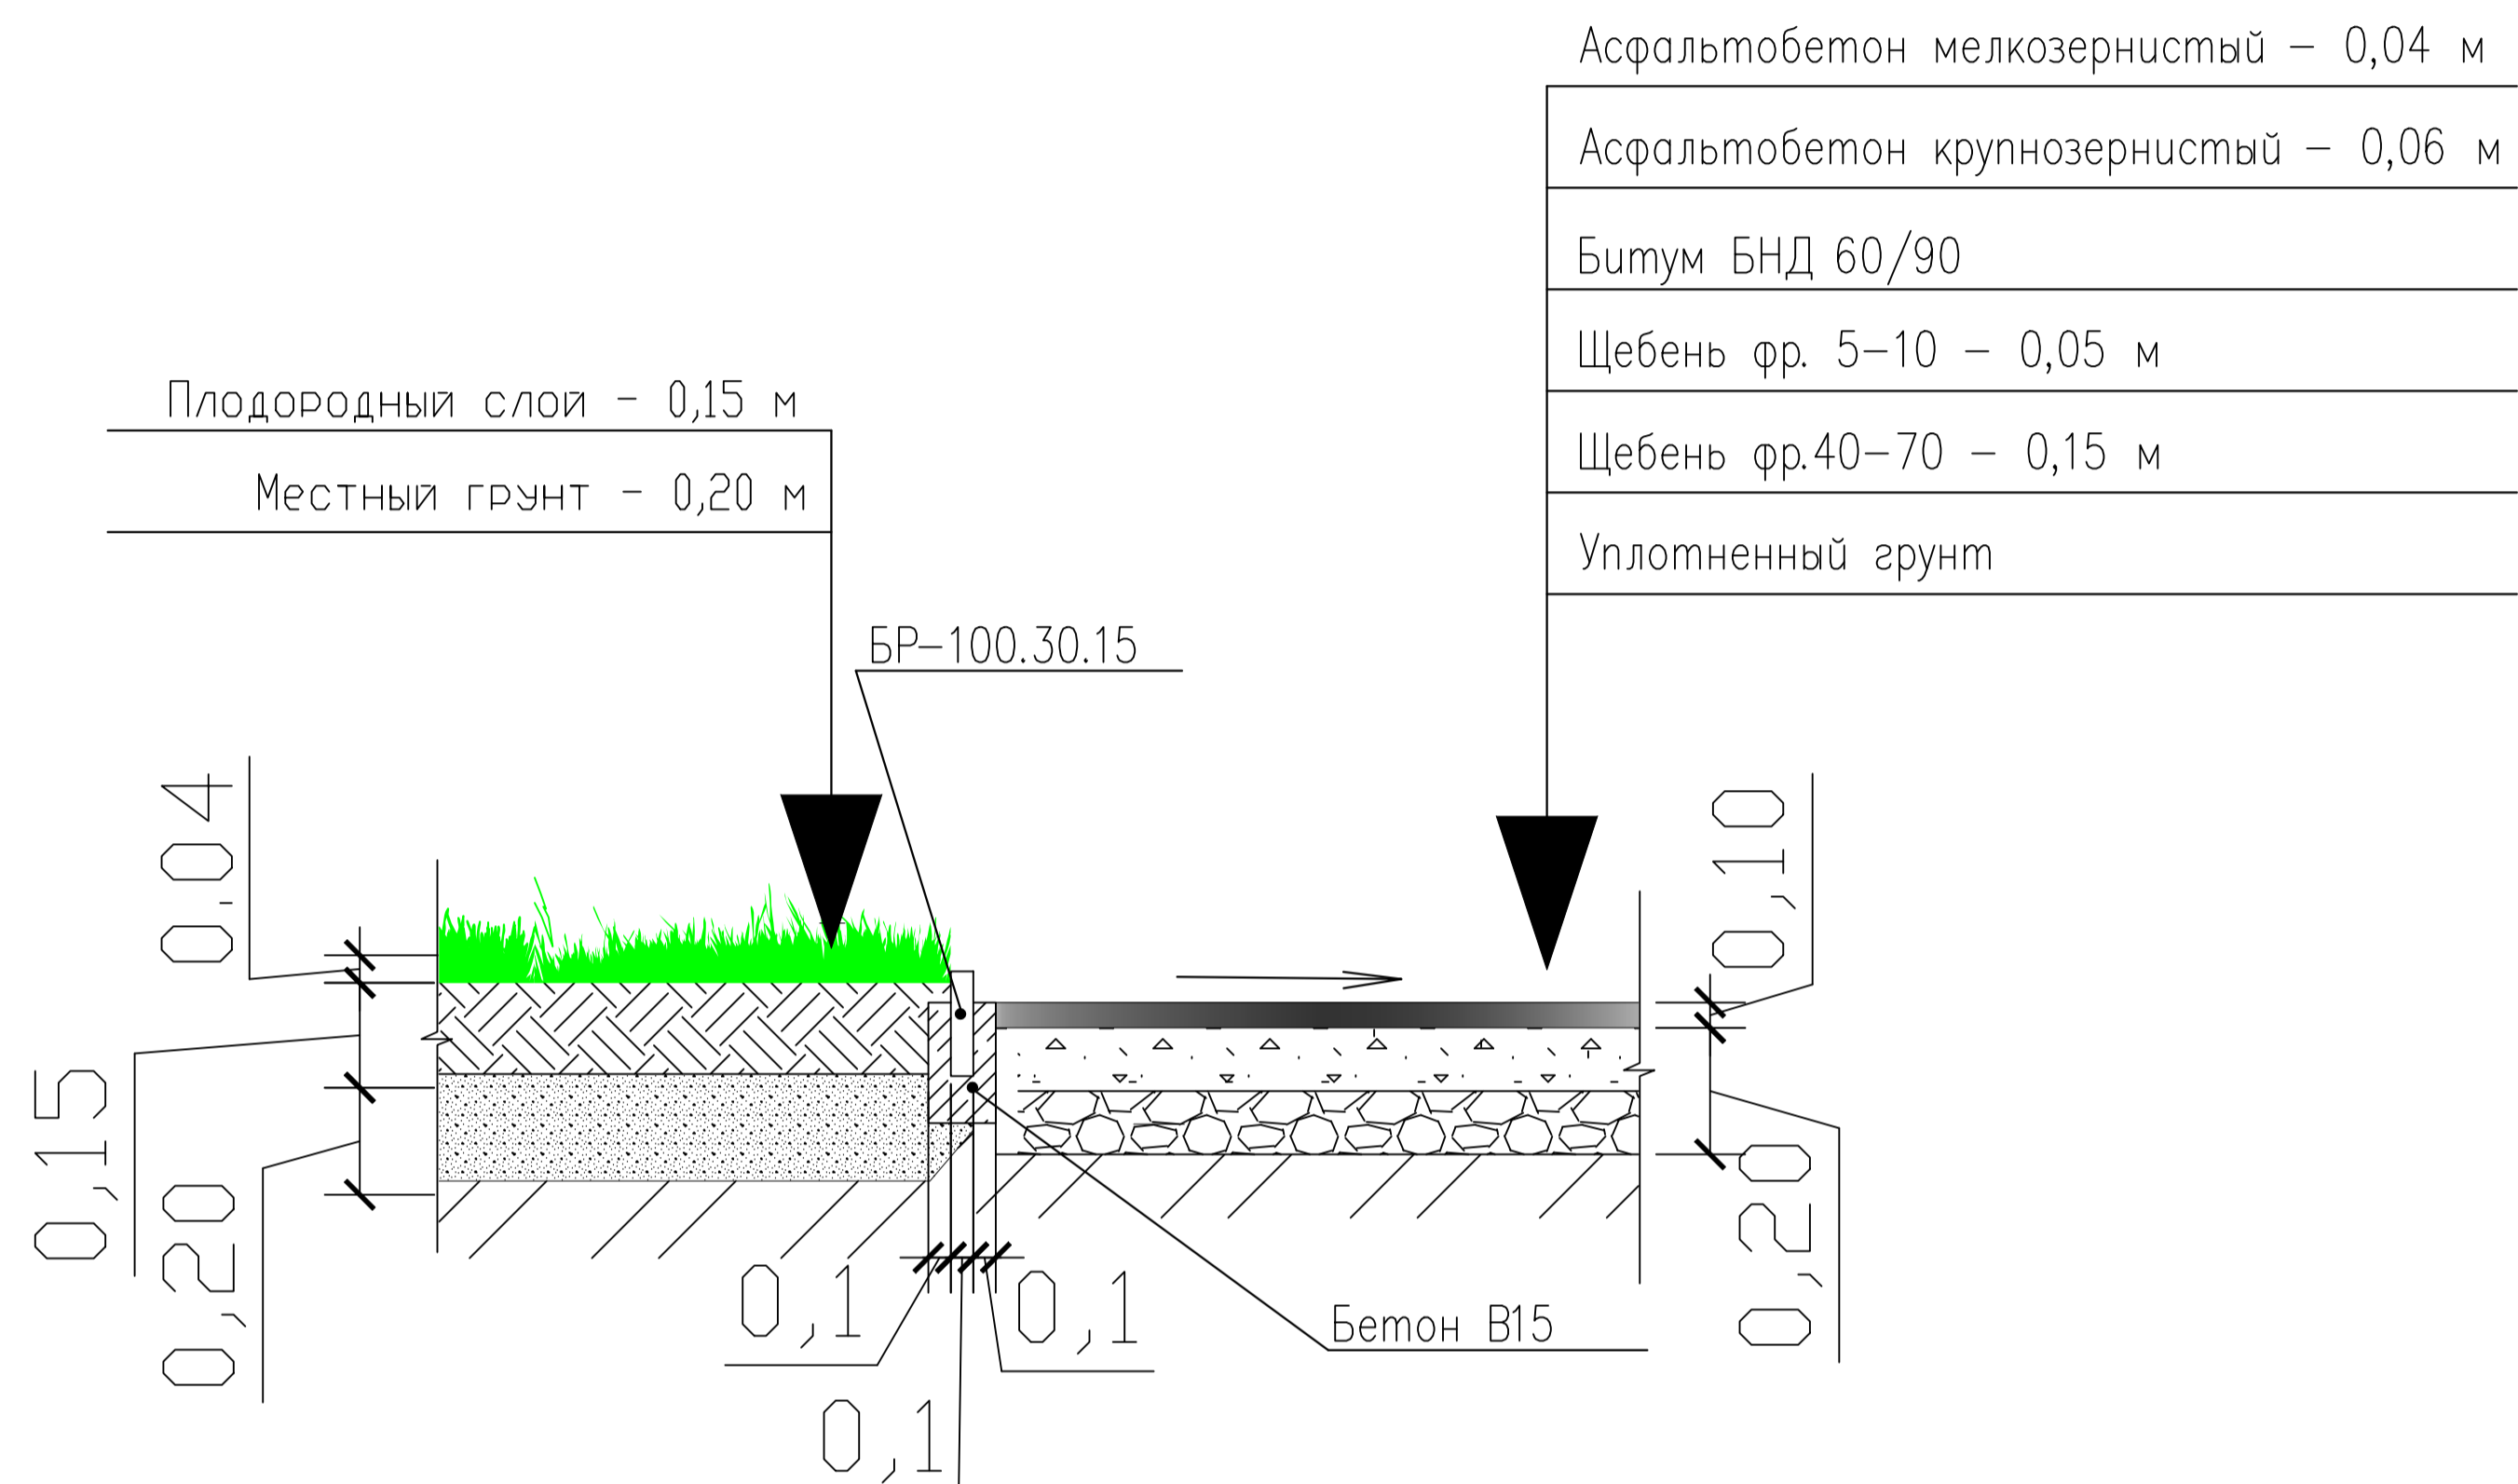


Тип 2

Узел сопряжения покрытия
тротуара и парковки и проезда


Тип 1 (парковка, проезд)

- Плитка тротуарная "Брусчатка" – 0,08 м
- Сухая цементно-песчаная смесь – 0,05 м
- Песок – 0,15 м
- Геотекстиль 250г/м³
- Щебень фр. 5-10 – 0,05 м
- Щебень фр.40-70 – 0,15 м
- Уплотненный грунт

- Асфальтобетон мелкозернистый – 0,04 м
- Асфальтобетон крупнозернистый – 0,06 м
- Битум БНД 60/90
- Щебень фр. 5-10 – 0,05 м
- Щебень фр.40-70 – 0,15 м
- Уплотненный грунт

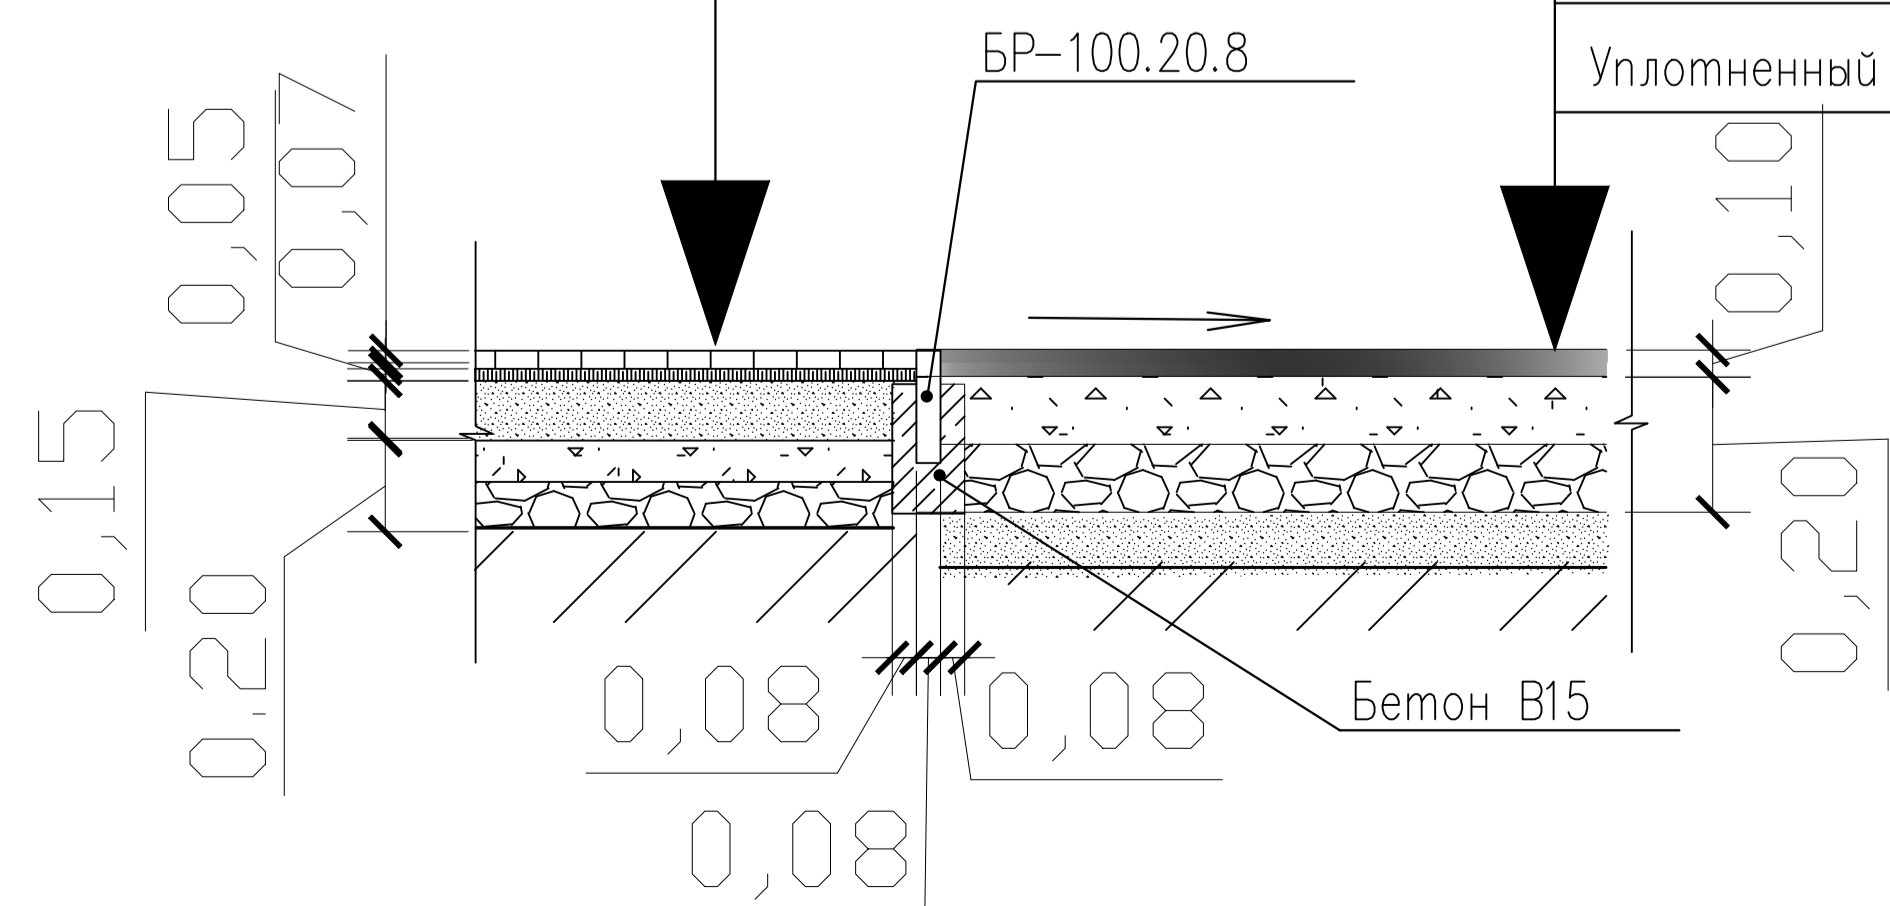


Узел сопряжения газона
и покрытия из Экосот

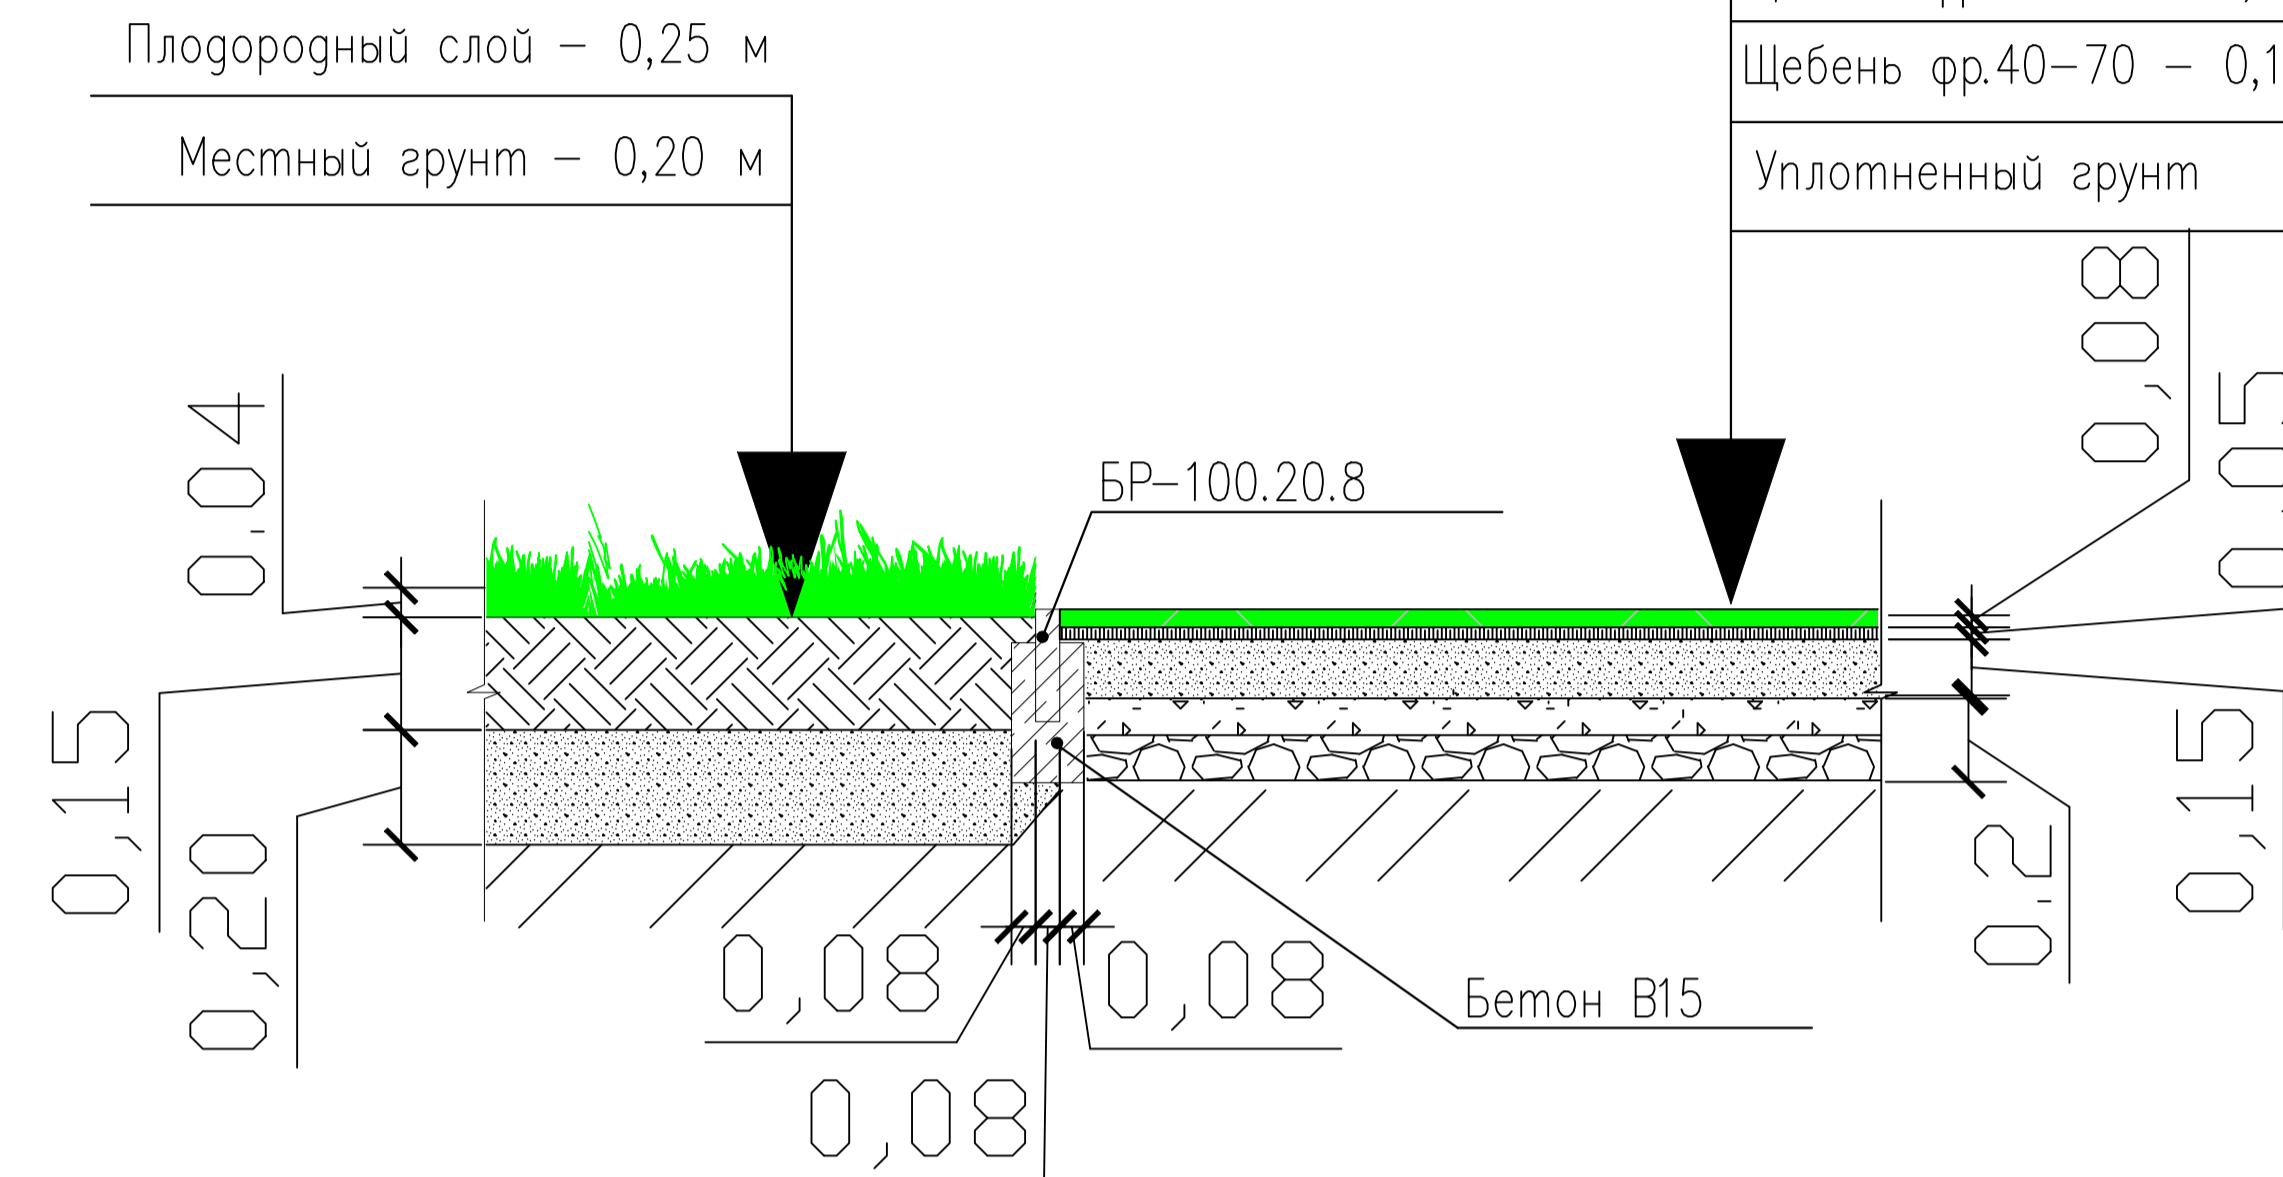

Узел сопряжения газон
и покрытия тротуара

Тип 2

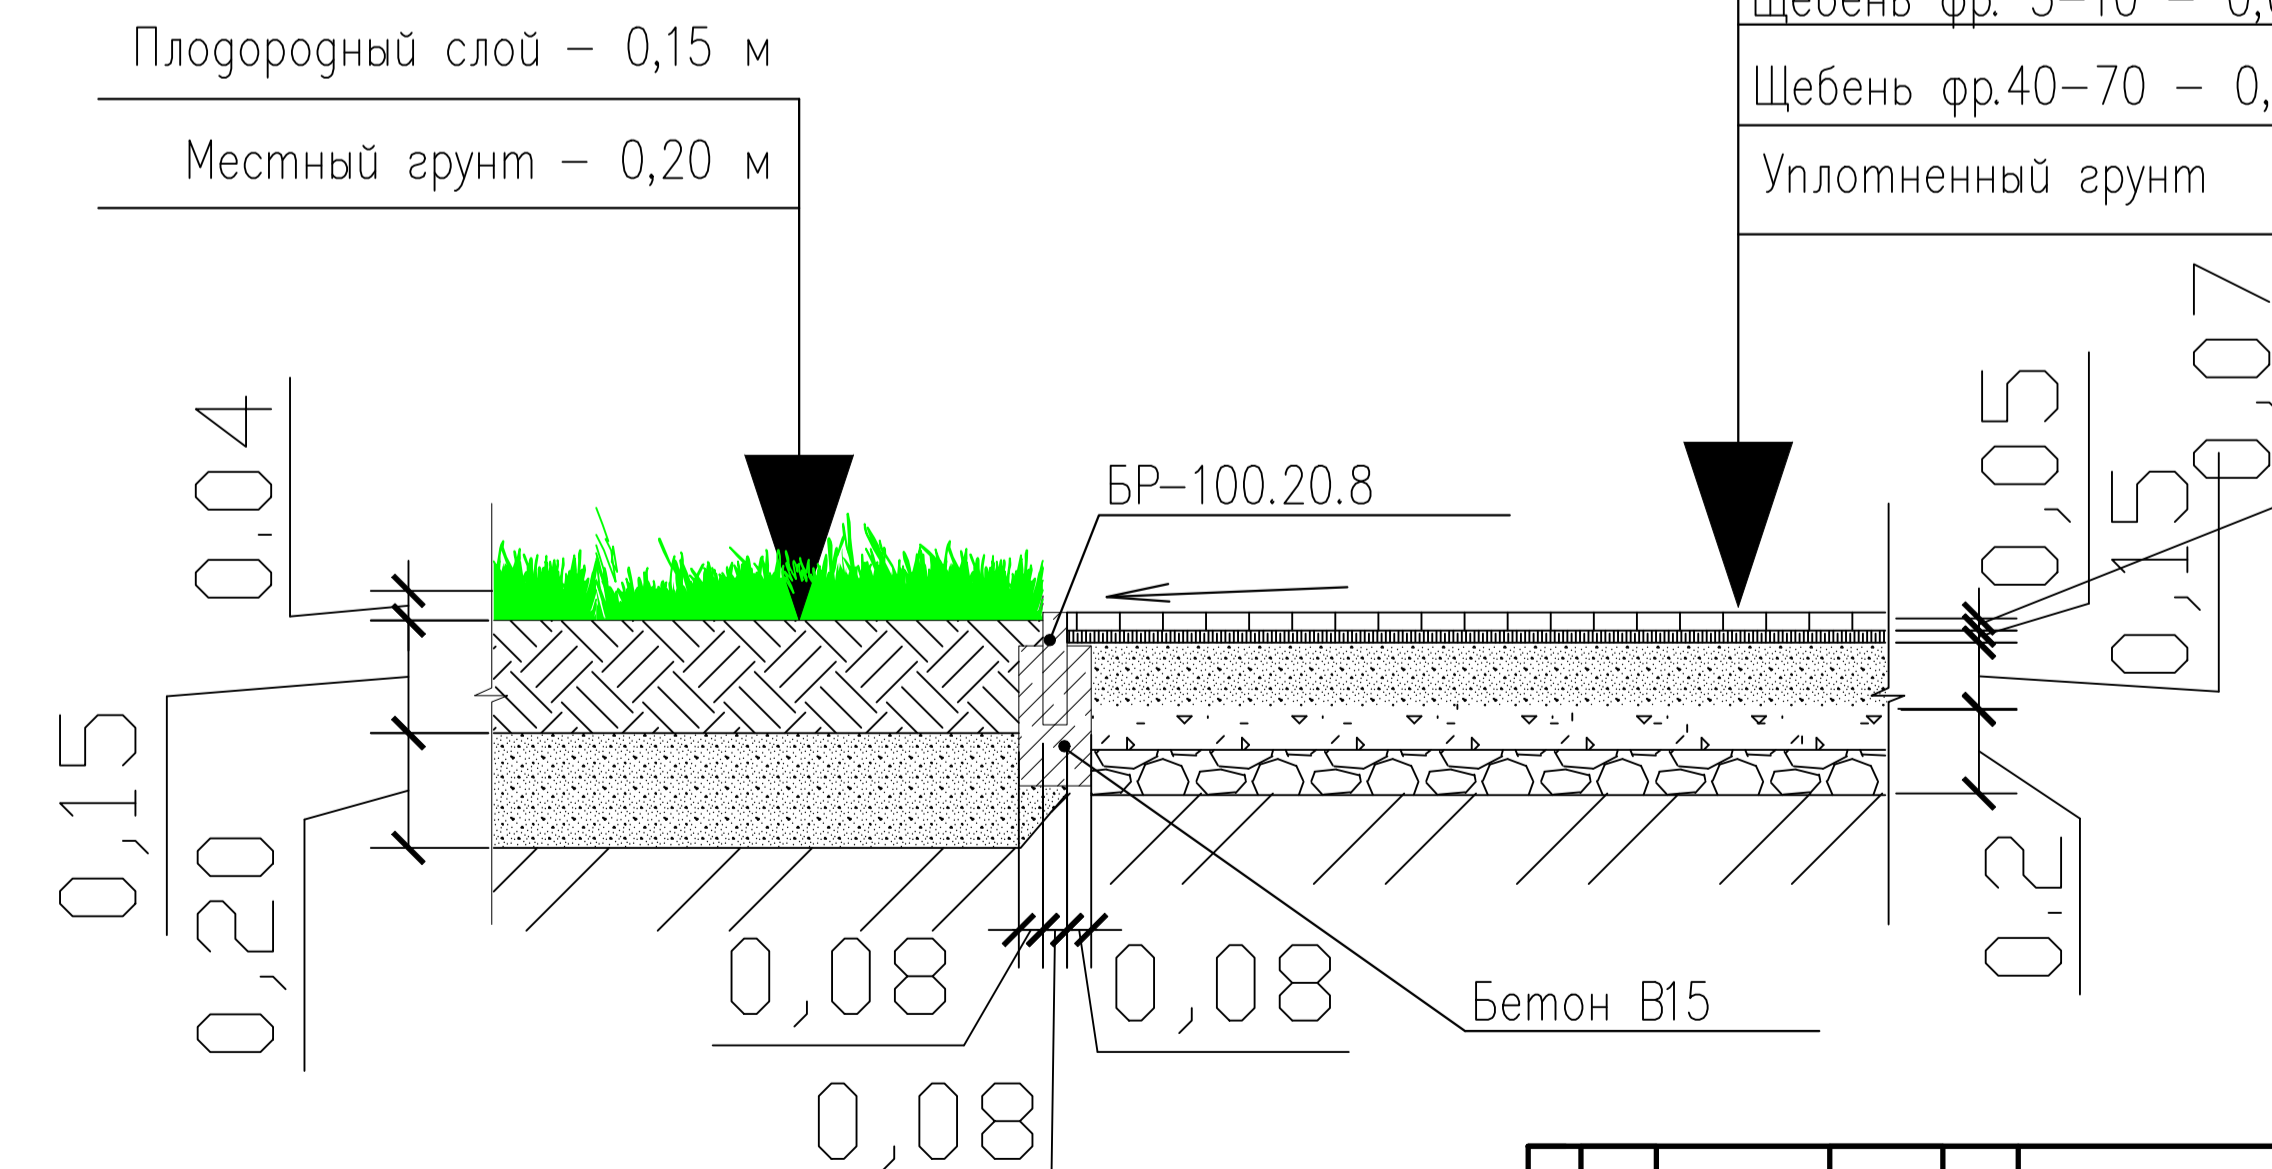


- Плитка тротуарная "Брусчатка" – 0,08 м
- Сухая цементно-песчаная смесь – 0,05 м
- Песок – 0,15 м
- Геотекстиль 250г/м³
- Щебень фр. 5-10 – 0,05 м
- Щебень фр.40-70 – 0,15 м
- Уплотненный грунт

2022-10-ДП			
Пермский край, г. Чайковский, ул. Ленина			
ЭАП	Благоустройство муниципальной территории общего пользования улицы Ленина в Чайковском, Пермский край	Страница	Листов
ГИП		ДП	37.1
Проверил	Ислютова К.В.	ГБУ ПК «ЦРЖКО»	
Разработал	Ислютова К.В.	Приложение 1	


Тип 3 Узел сопряжения покрытия из Экосот и существующего проезда

- Плитка "Экосоты" – 0,08 м
- Растительный слой (засыпка в Экосоты) – 0,08 м
- Сухая цементно-песчаная смесь – 0,05 м
- Песок – 0,15 м
- Геотекстиль 250г/м³
- Щебень фр. 5-10 – 0,05 м
- Щебень фр.40-70 – 0,15 м
- Уплотненный грунт

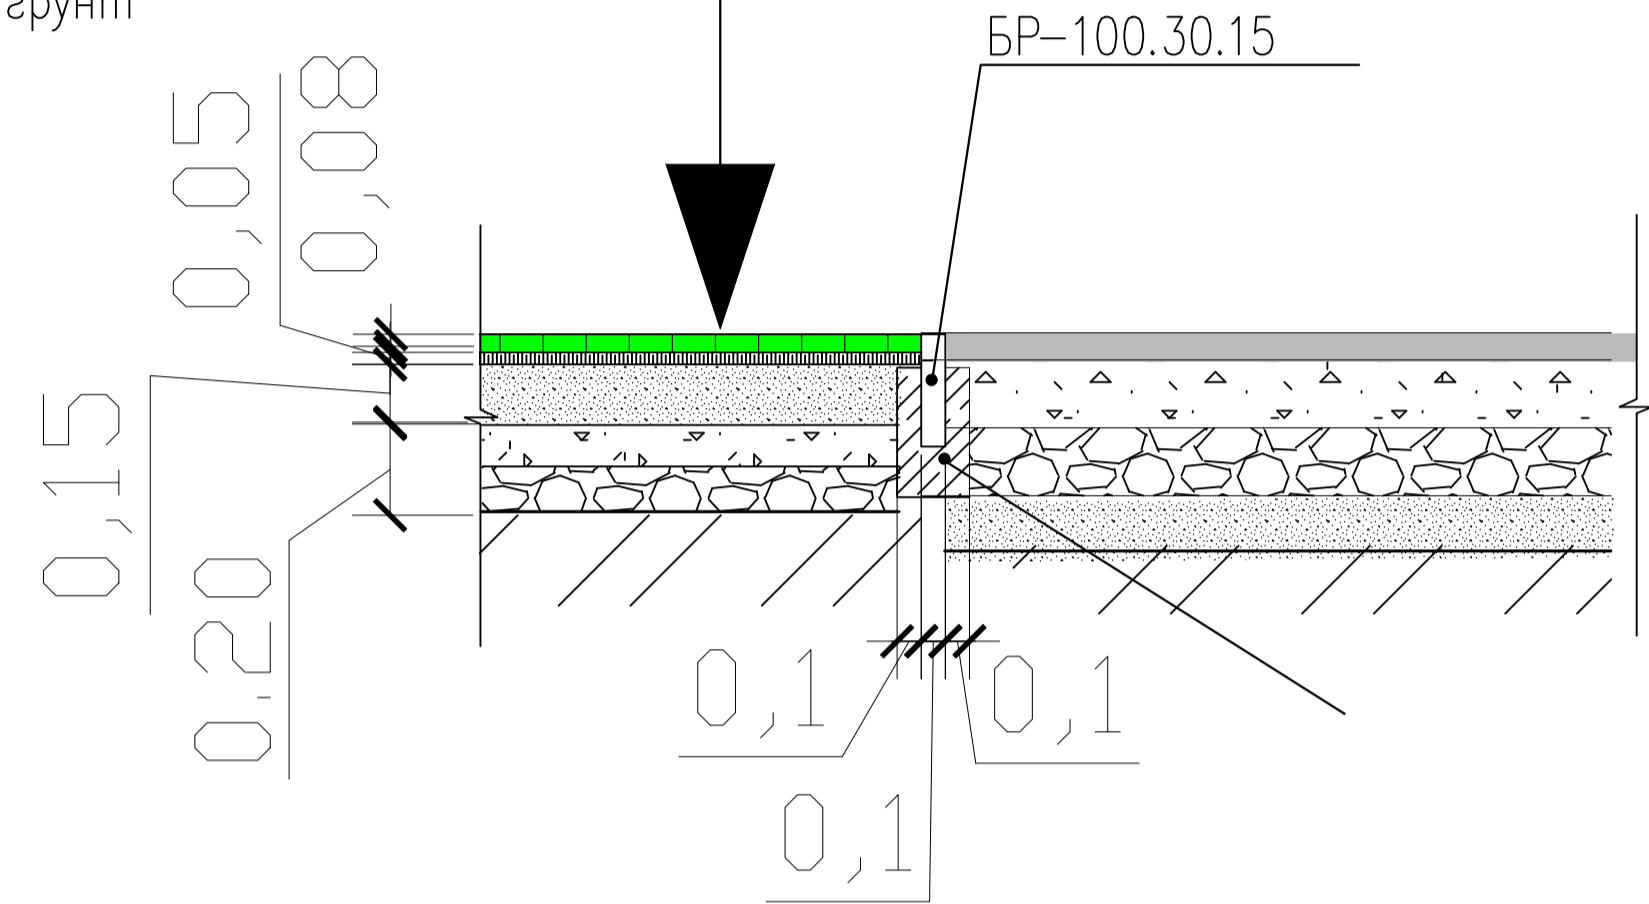

Существующий проезд из асфальтобетона


Узел 2 сопряжение тротуара с проездом

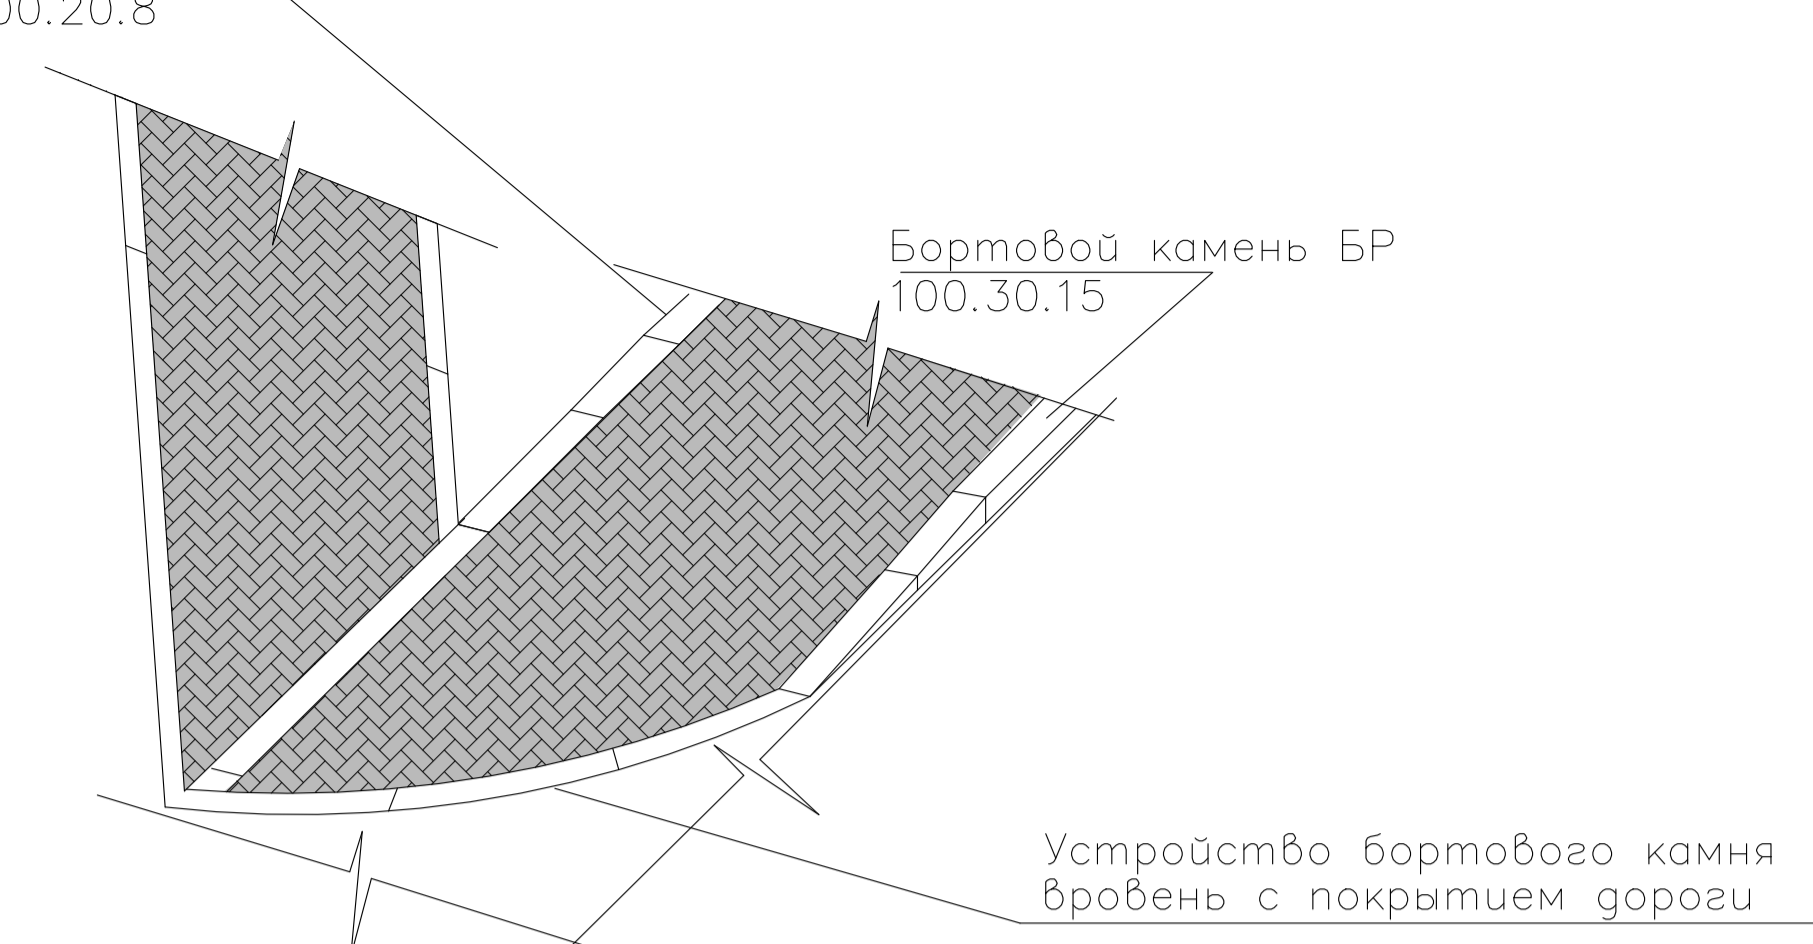

Узел сопряжения газона и покрытия из Экосот

Тип 3


- Плитка "Экосоты" – 0,08 м
- Растительный слой (засыпка в Экосоты) – 0,08 м
- Сухая цементно-песчаная смесь – 0,05 м
- Песок – 0,15 м
- Геотекстиль 250г/м³
- Щебень фр. 5-10 – 0,05 м
- Щебень фр.40-70 – 0,15 м
- Уплотненный грунт

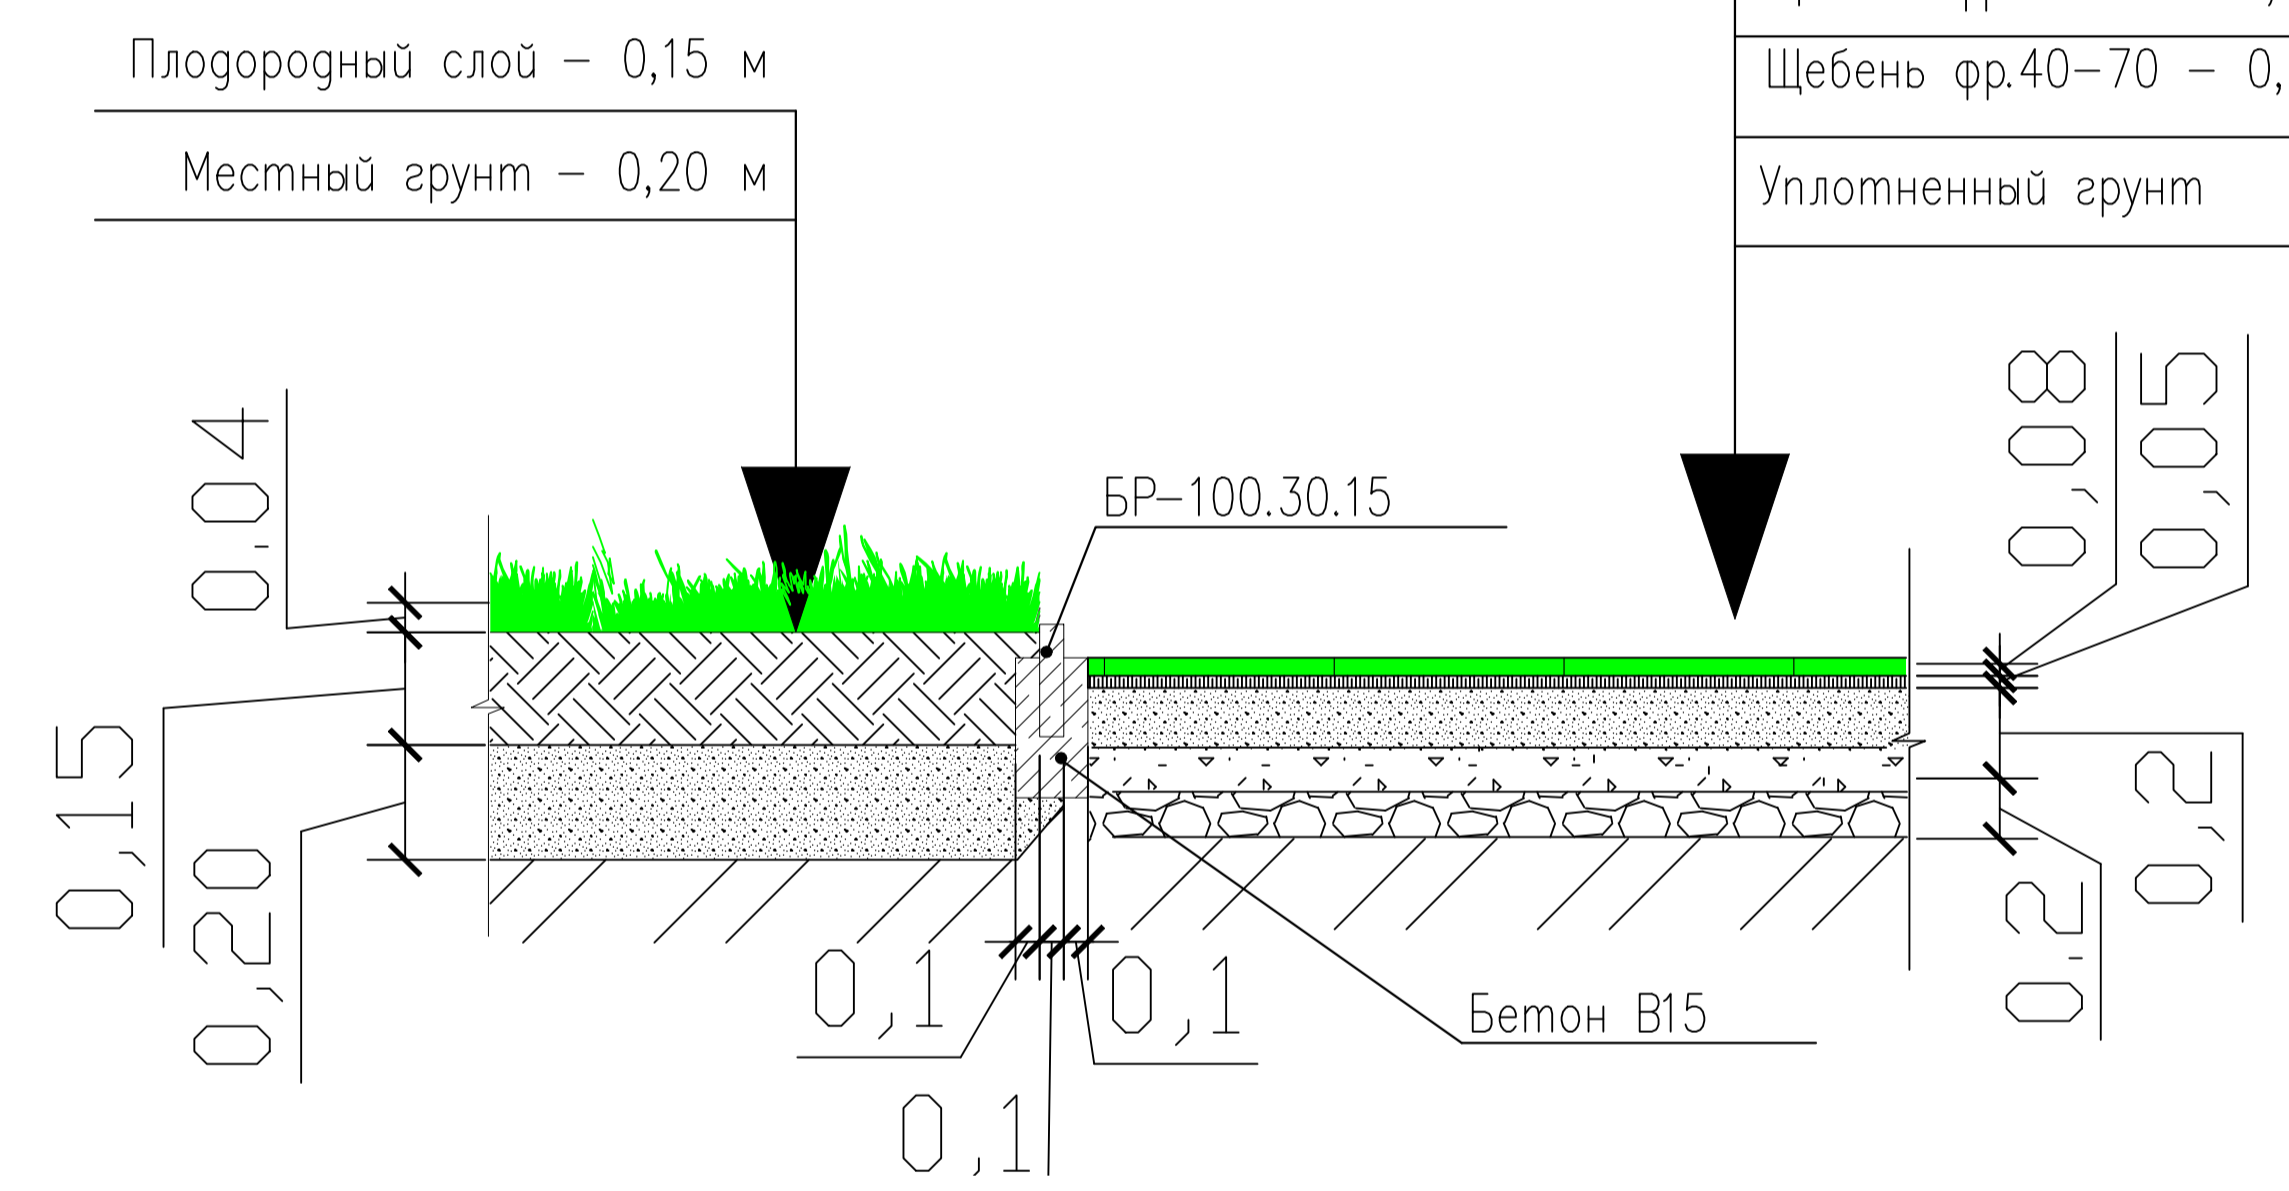

Узел сопряжения газон и покрытия площади перед школой Искусств

- Плитка тротуарная усиленная "Брусчатка" ЭДД 1.10 – 0,10 м
- Сухая цементно-песчаная смесь – 0,05 м
- Бетон В20 армированный сеткой – 0,20 м
- Щебень фр. 5-20 мм – 0,10 м
- Геотекстиль 250г/м³
- Песок – 0,10 м
- Геотекстиль 250г/м³
- Уплотненный грунт


- Плодородный слой – 0,15 м
- Местный грунт – 0,20 м

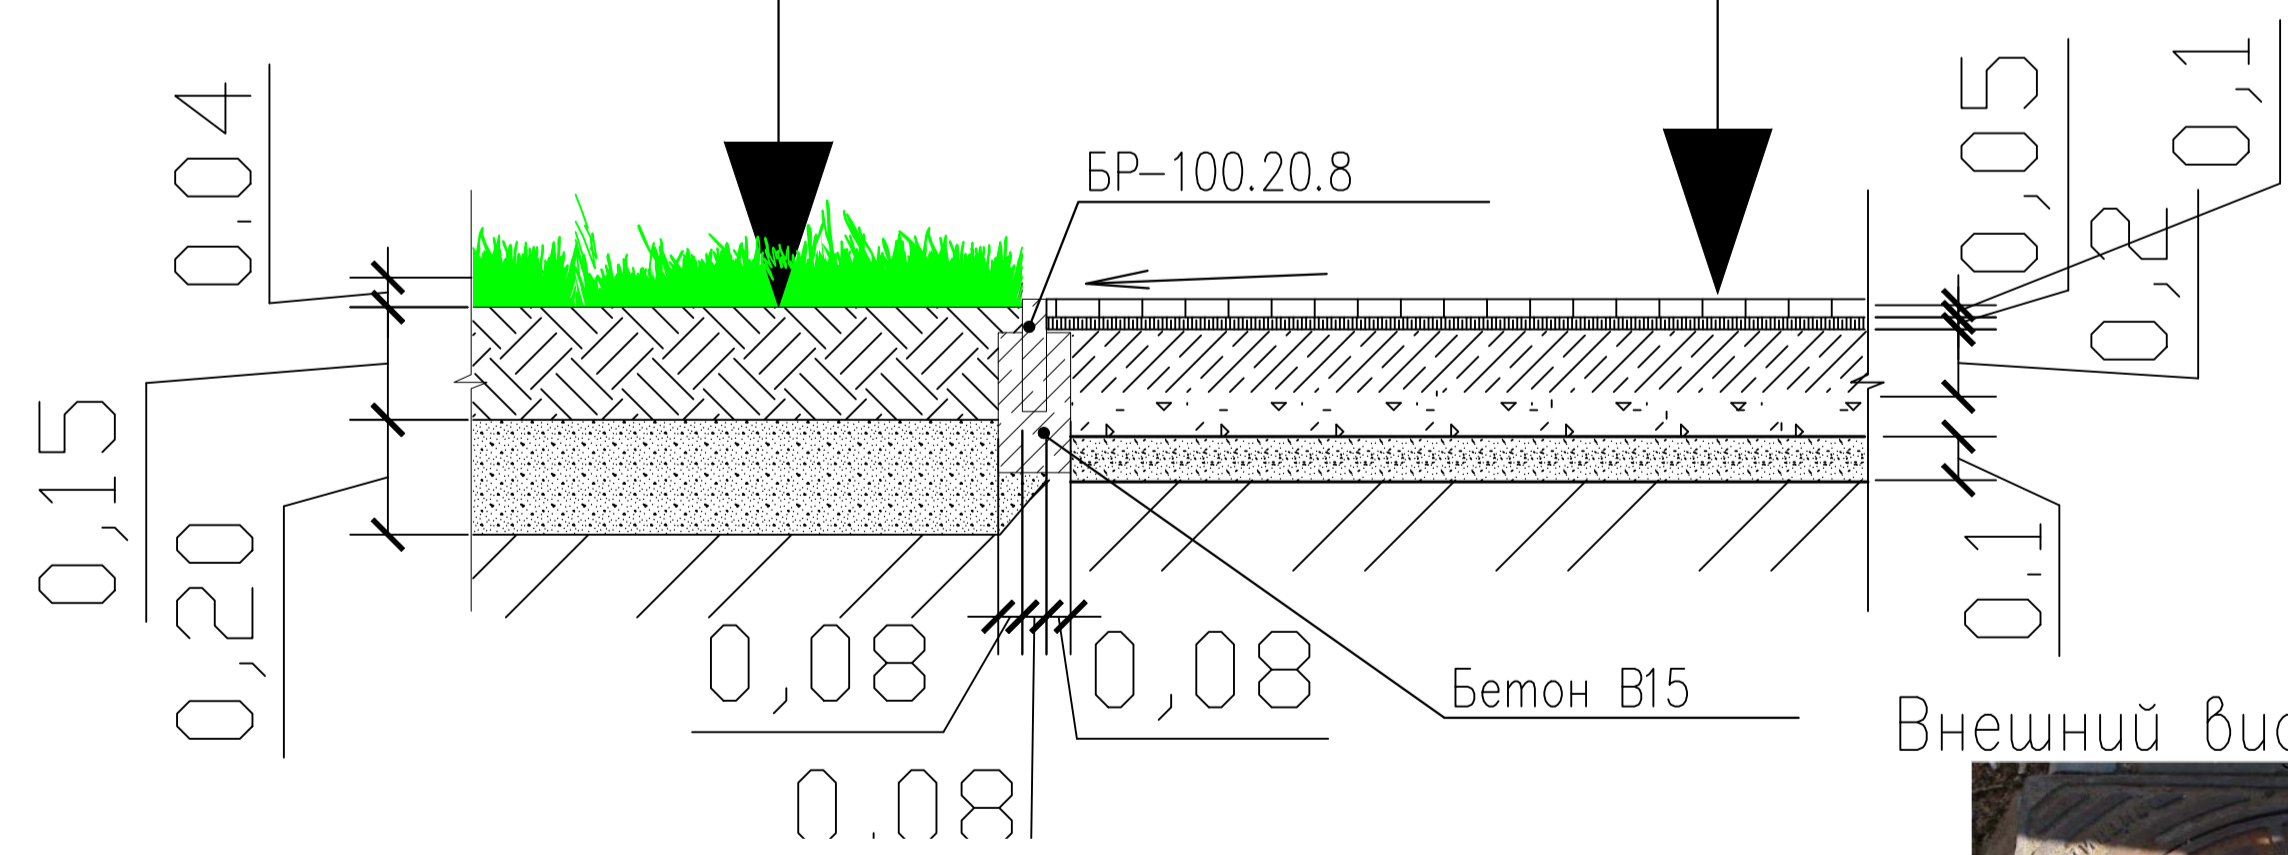


Внешний вид канализационного люка



Люк канализационный. Вариант исполнения плитка и люк на одном уровне +0.00

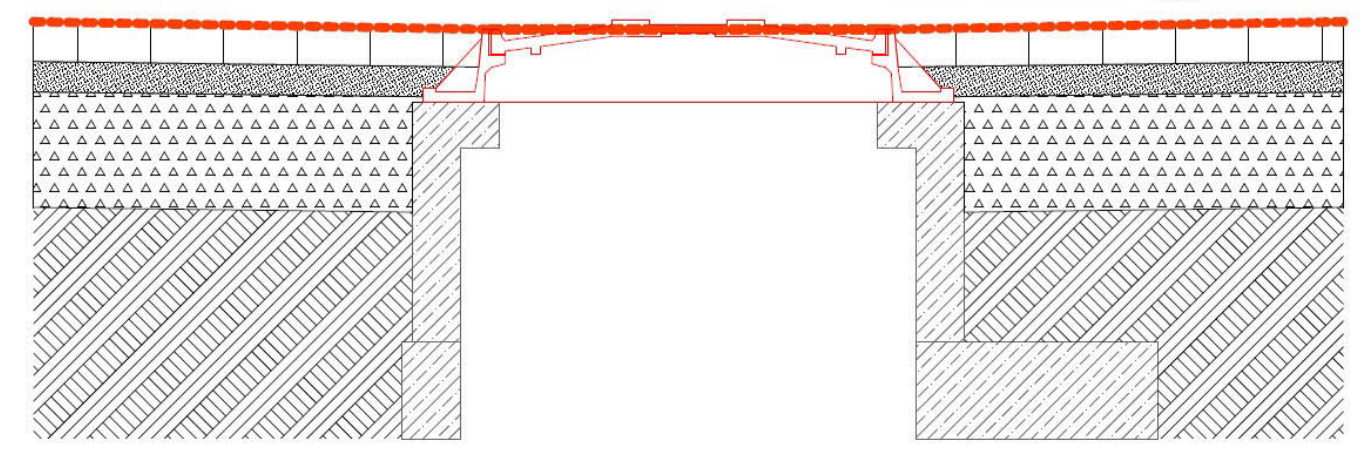

Узел 1 сопряжение тротуара с парковкой


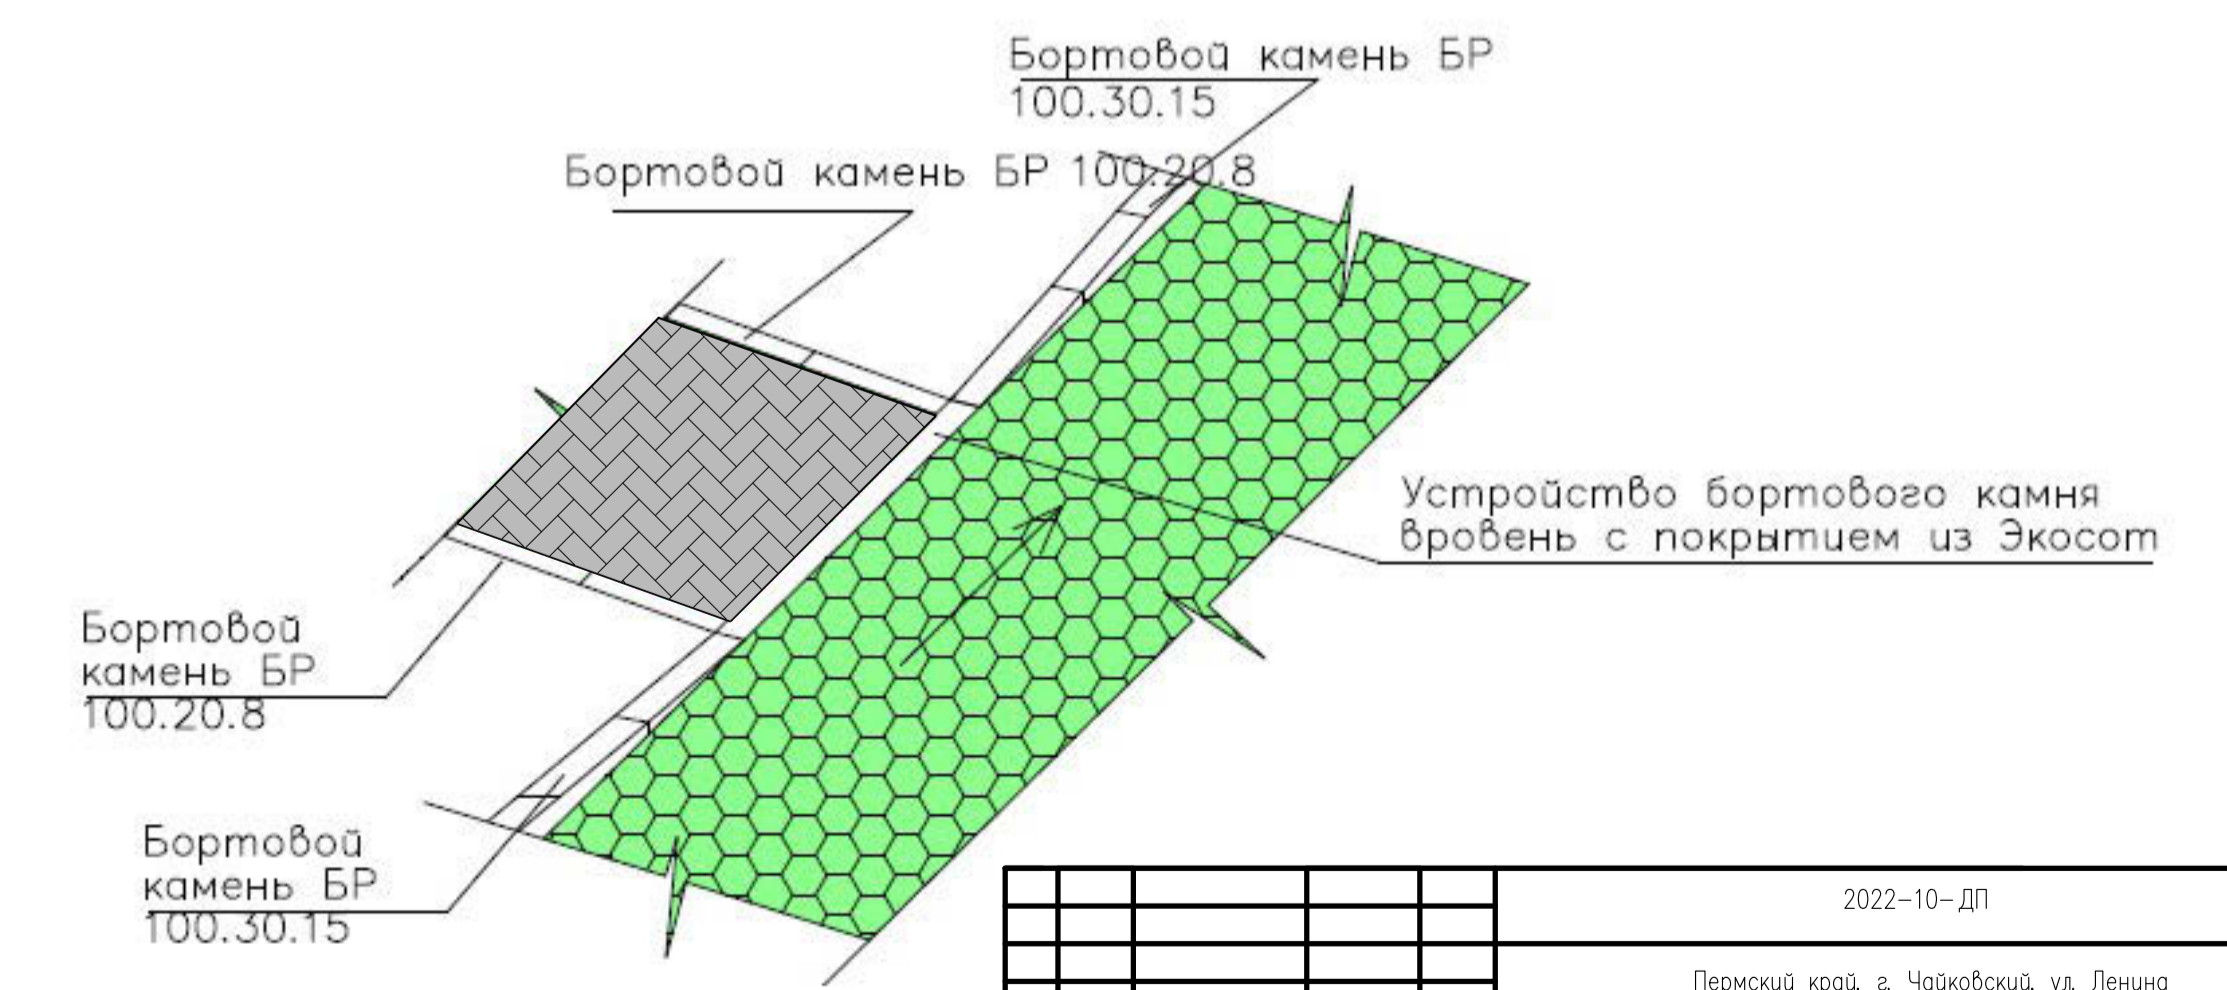


2022-10-ДП		
Пермский край, г. Чайковский, ул. Ленина		
ГАП	Благоустройство муниципальной территории общего пользования улица Ленина в Чайковском, Пермский край	Стация
ЛИП	ДП	Лист 37.2
Проектировщик	Исаитова К.Д.	Листов
Разработчик	17.08.22	ГБУ ПК «ЦРЖКО»
Приложение 2		

Фрагмент 1 (устройство лестницы и пандуса)



Облицовка тротуарной плиткой – 0,07 м

Кладочная смесь
Монолитный бетон –0,2 м, армированный сеткой
Щебень фр.40–70 – 0,15 м
Геотекстиль 250г/м³
Песок – 0,15 м
Уплотненный грунт

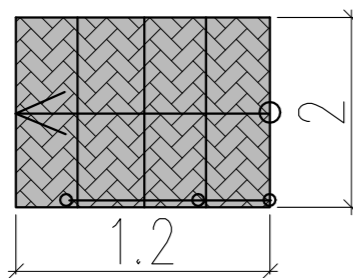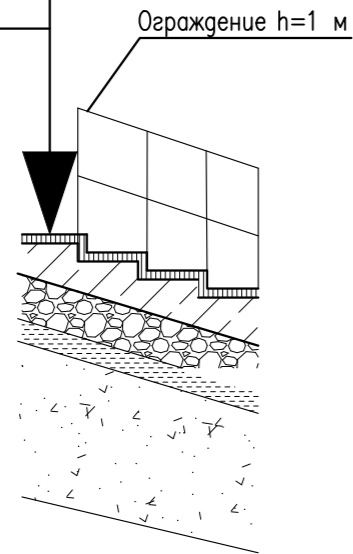

Облицовка тротуарной плиткой – 0,07 м



Кладочная смесь
Монолитный бетон –0,2 м, армированный сеткой
Щебень фр.40–70 – 0,15 м
Геотекстиль 250г/м³
Песок – 0,15 м
Уплотненный грунт

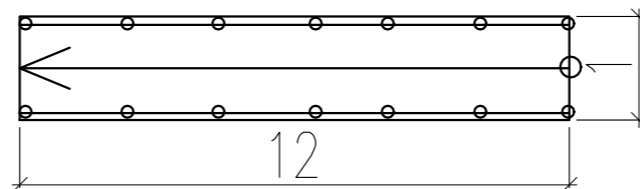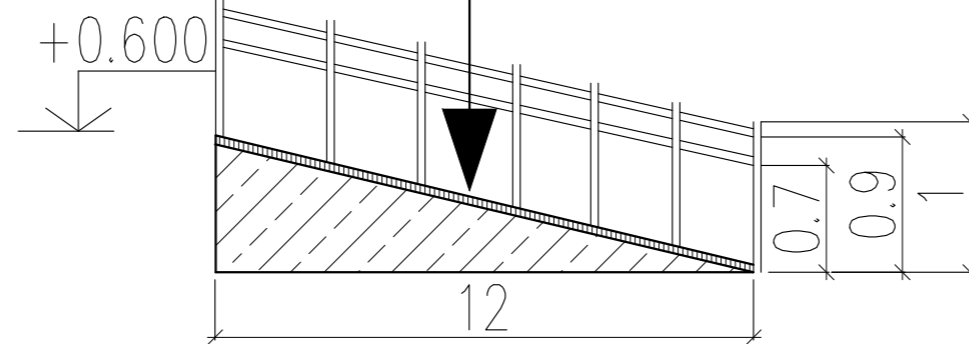

Фрагмент 2 (устройство лестницы и пандуса)



Облицовка тротуарной плиткой – 0,07 м

Кладочная смесь
Монолитный бетон –0,2 м, армированный сеткой
Щебень фр.40–70 – 0,15 м
Геотекстиль 250г/м³
Песок – 0,15 м
Уплотненный грунт

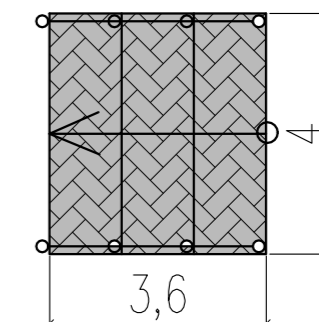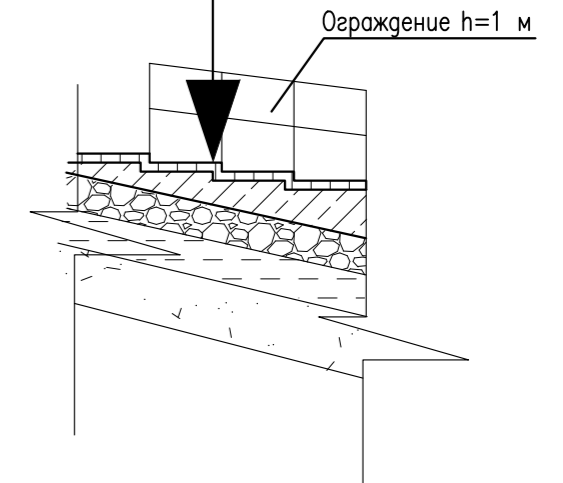


Проект предусматривает бетонный пандус с покрытием из тротуарной плитки с металлическим ограждением.
Согласно СП 118.13330.2012 высота ограждения 1,0 м. Поручни устанавливаются с двух сторон в два уровня 0,9 и 0,7 м. Шаг стоек ограждения 0,5 м (48 шт).
Длина марша пандуса 12,0 м.
Уклон пандуса согласно п.5.1.14 СП 59.13330.2020 составляет 50,00%

					2022–10– ДП			
					Пермский край, г. Чайковский, ул. Ленина			
ГАП					Благоустройство муниципальной территории общего пользования улица Ленина, г. Чайковский, Пермский край	Стадия	Лист	Листов
ГИП						ДП	37.3	
Проверил								
Разработал	Игитова К.Д.			10.22				
					Приложение 3	ГБУ ПК «ЦРЖК»		

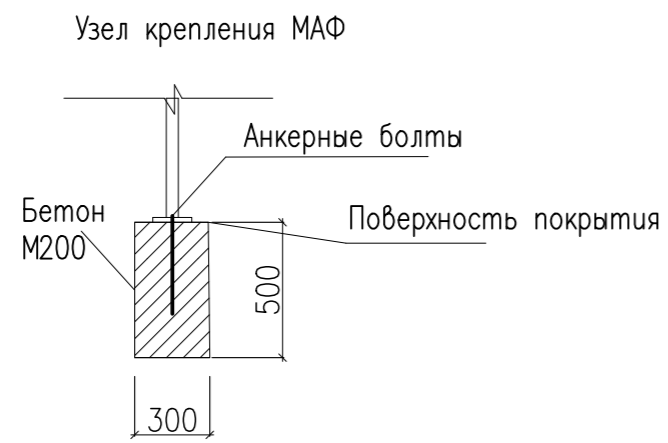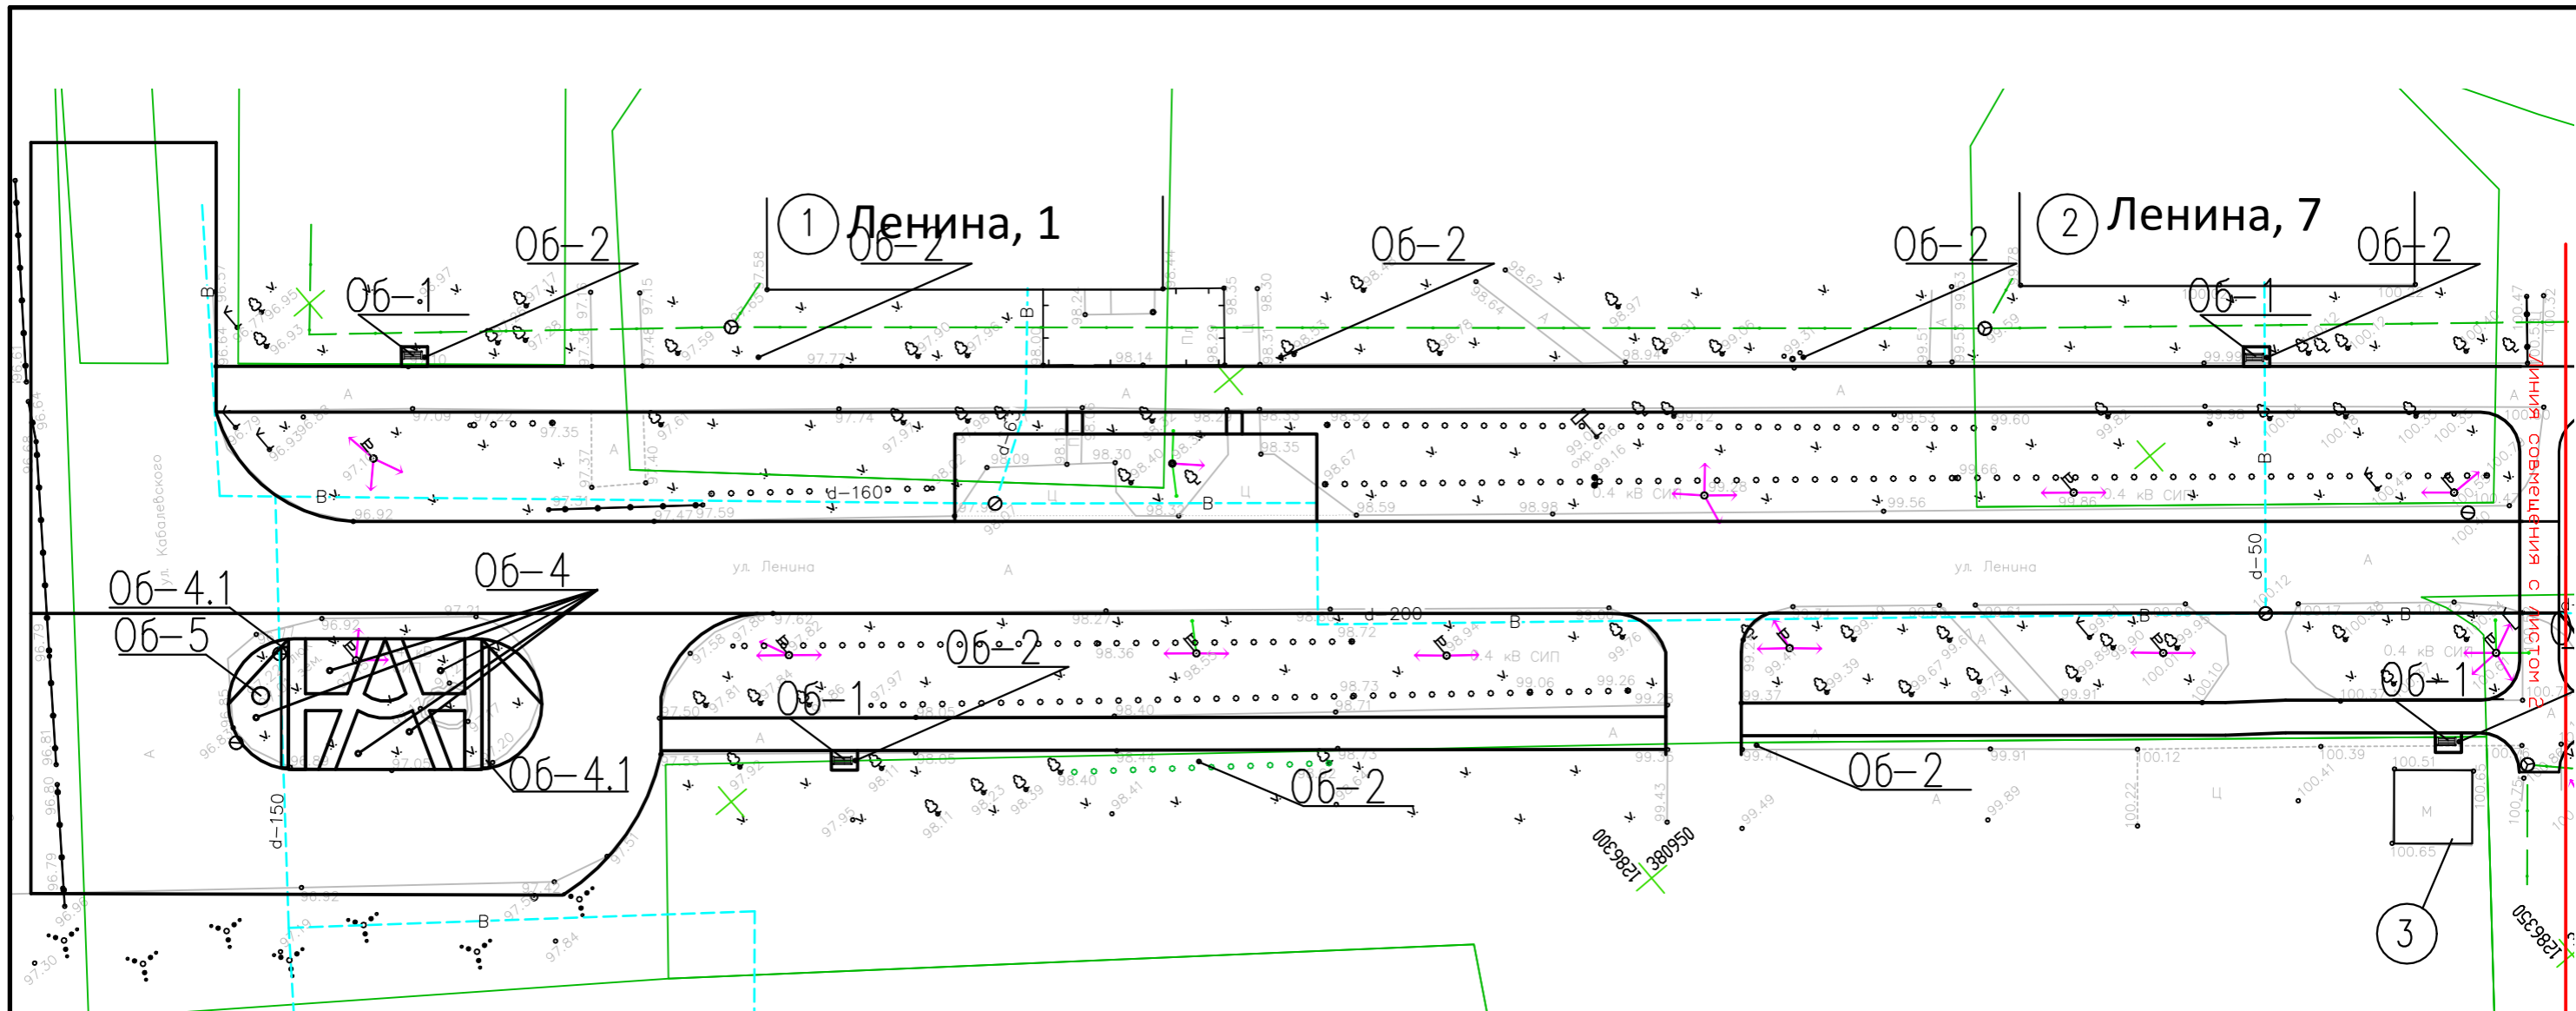


- Примечания:
1. Экспликацию зданий и сооружений см. Лист 16.
 2. Расстановку малых архитектурных форм выполнить по месту согласно дизайн-проекту.
 3. Монтаж МАФ произвести на бетонное основание с глубиной заложения 0,5 м, крепление выполнить анкерными болтами.применить в количестве 4 анкера на 1 элемент.
 4. Расстановку урн выполнить не менее чем через каждые 40 м.
 5. Ведомость малых архитектурных форм см. лист 48.1.

Схема расположения листов

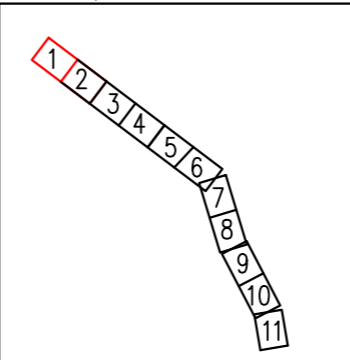


		2022-10-ДП			
		Пермский край, г. Чайковский, ул. Ленина			
ГАП		Благоустройство муниципальной территории общего пользования улица Ленина г. Чайковский, Пермский край	Стадия	Лист	Листов
ГИП			ДП	38	
Проверил		План расстановки малых архитектурных форм	ГБУ ПК «ЦРЖК»		
Разработал	Игитова К.Д. 10.22				

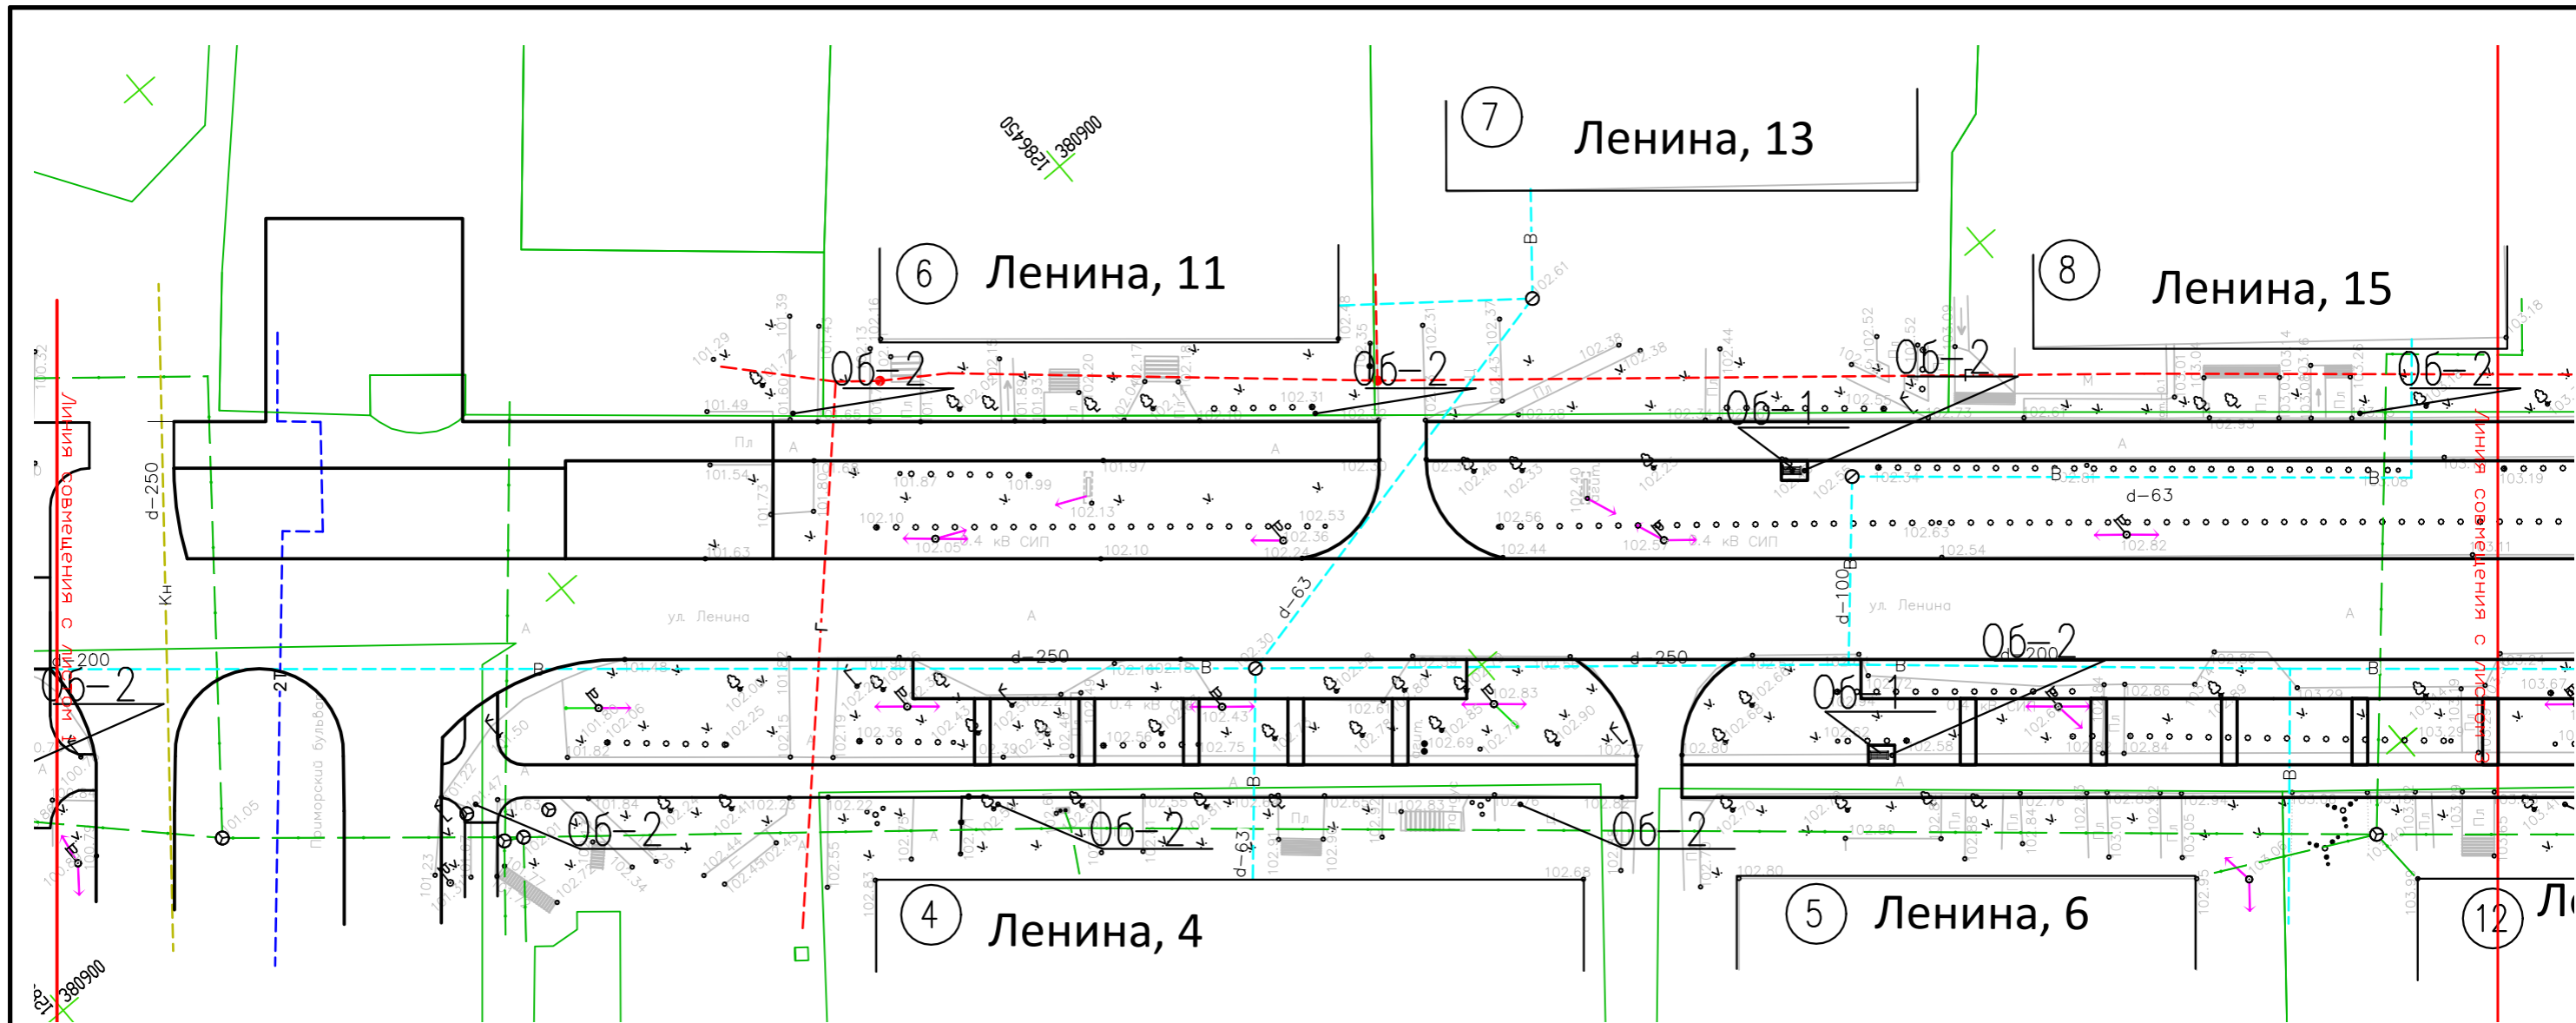


- Примечания:
1. Экспликацию зданий и сооружений см. Лист 17.
 2. Расстановку малых архитектурных форм выполнить по месту согласно дизайн-проекту.
 3. Монтаж МАФ произвести на бетонное основание с глубиной заложения 0,5 м, крепление выполнить анкерными болтами. применить в количестве 4 анкера на 1 элемент.
 4. Расстановку урн выполнить не менее чем через каждые 40 м.
 5. Ведомость малых архитектурных форм см. лист 48.1.
 6. Узел крепления малых архитектурных форм см. лист 38.

Схема расположения листов

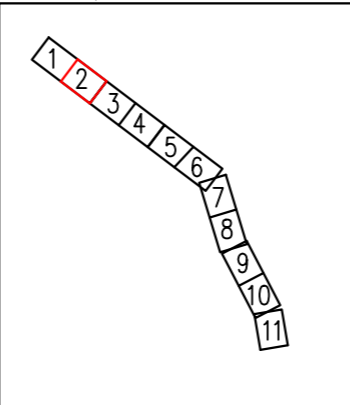


		2022-10-ДП			
		Пермский край, г. Чайковский, ул. Ленина			
ГАП		Благоустройство муниципальной территории общего пользования улица Ленина, г. Чайковский, Пермский край	Стадия	Лист	Листов
ГИП			ДП	39	
Проверил		План расстановки малых архитектурных форм	ГБУ ПК «ЦРЖКХ»		
Разработал	Игитова К.Д. 10.22				

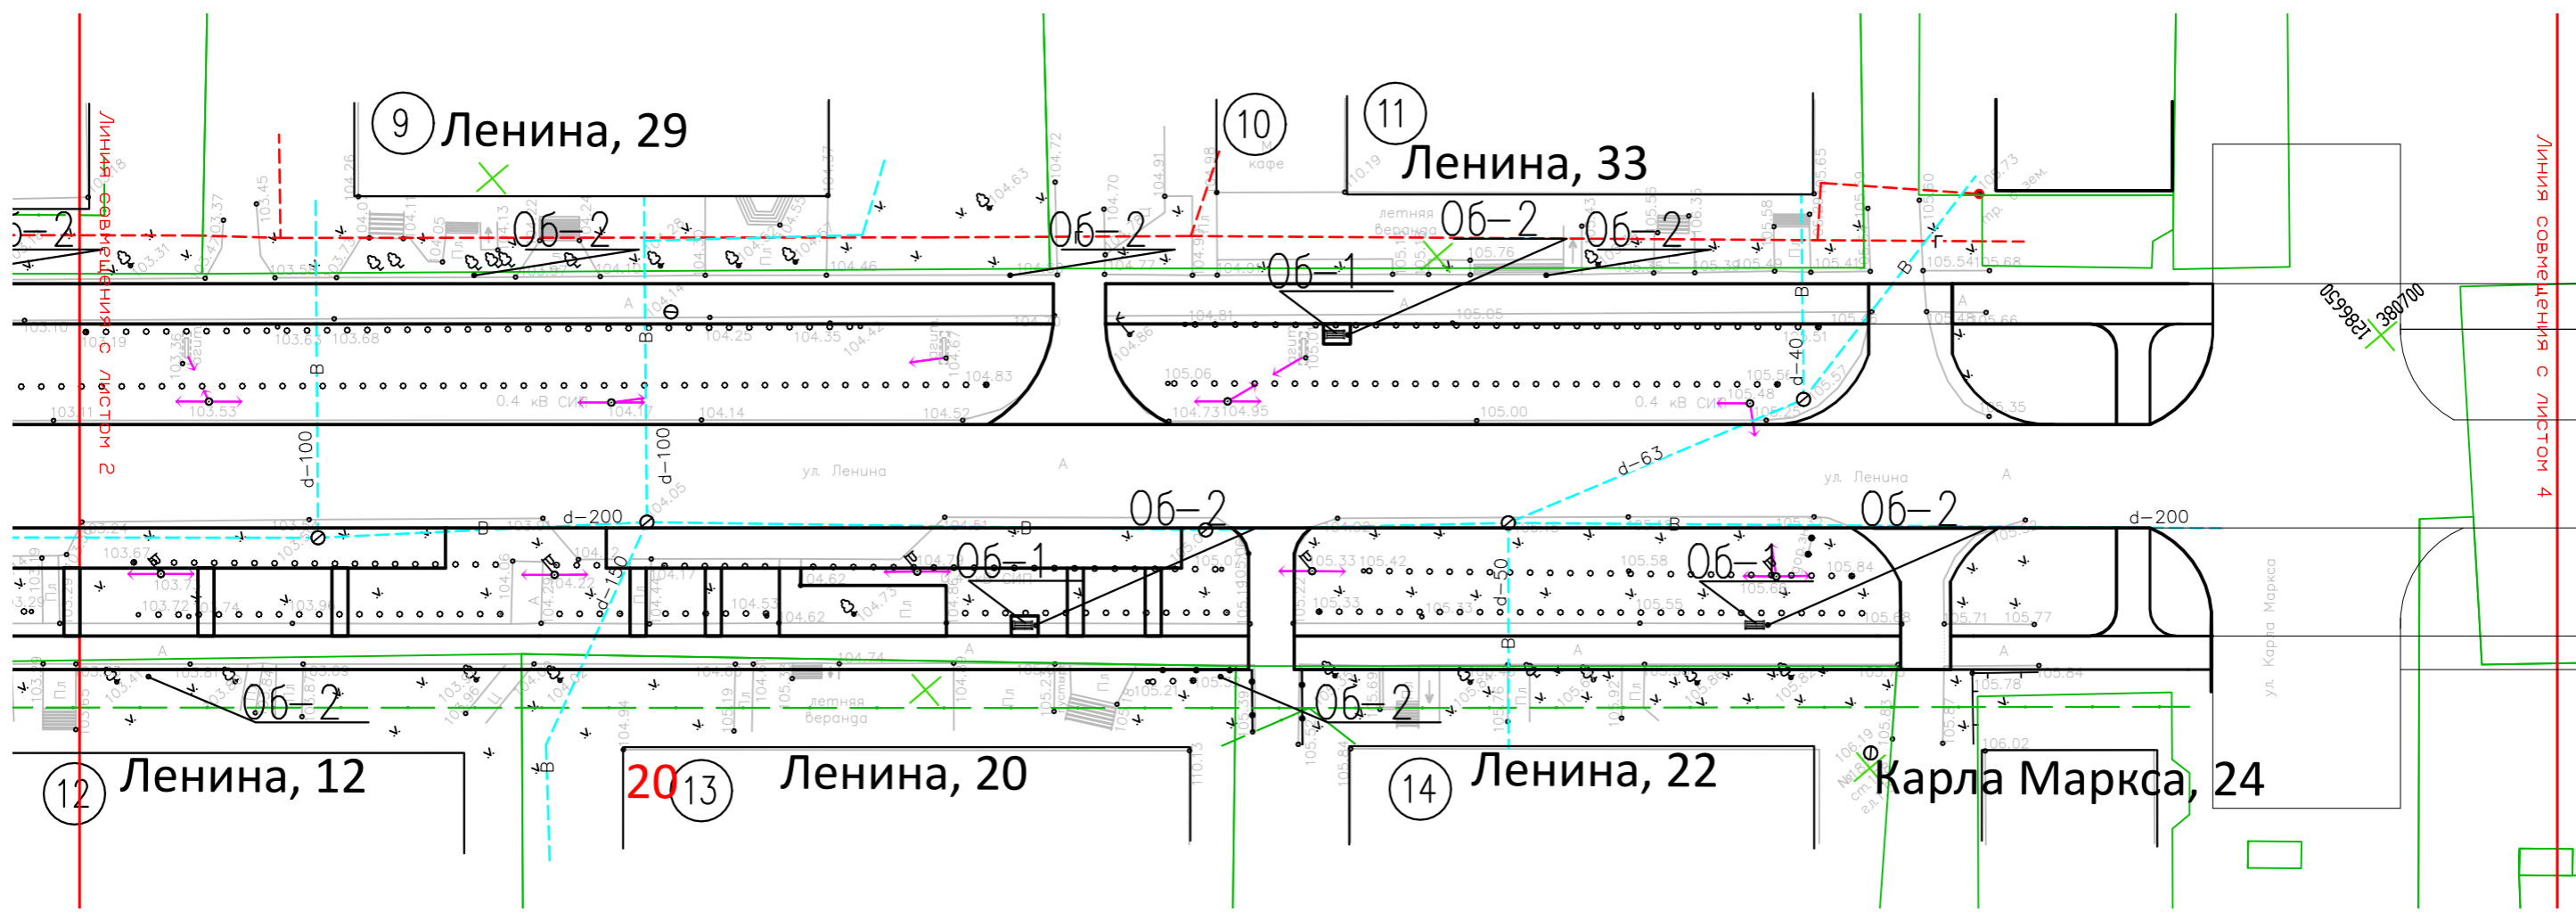


- Примечания:
1. Экспликацию зданий и сооружений см. Лист 18.
 2. Расстановку малых архитектурных форм выполнить по месту согласно дизайн-проекту.
 3. Монтаж МАФ произвести на бетонное основание с глубиной заложения 0,5 м, крепление выполнить анкерными болтами. применить в количестве 4 анкера на 1 элемент.
 4. Расстановку урн выполнить не менее чем через каждые 40 м.
 5. Ведомость малых архитектурных форм см. лист 48.1.
 6. Узел крепления малых архитектурных форм см. лист 38.

Схема расположения листов

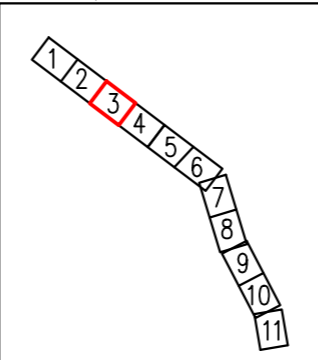


		2022-10-ДП			
		Пермский край, г. Чайковский, ул. Ленина			
ГАП		Благоустройство муниципальной территории общего пользования улица Ленина г. Чайковский, Пермский край	Стадия	Лист	Листов
ГИП			ДП	40	
Проверил		План расстановки малых архитектурных форм	ГБУ ПК «ЦРЖК»		
Разработал	Игитова К.Д. 10.22				

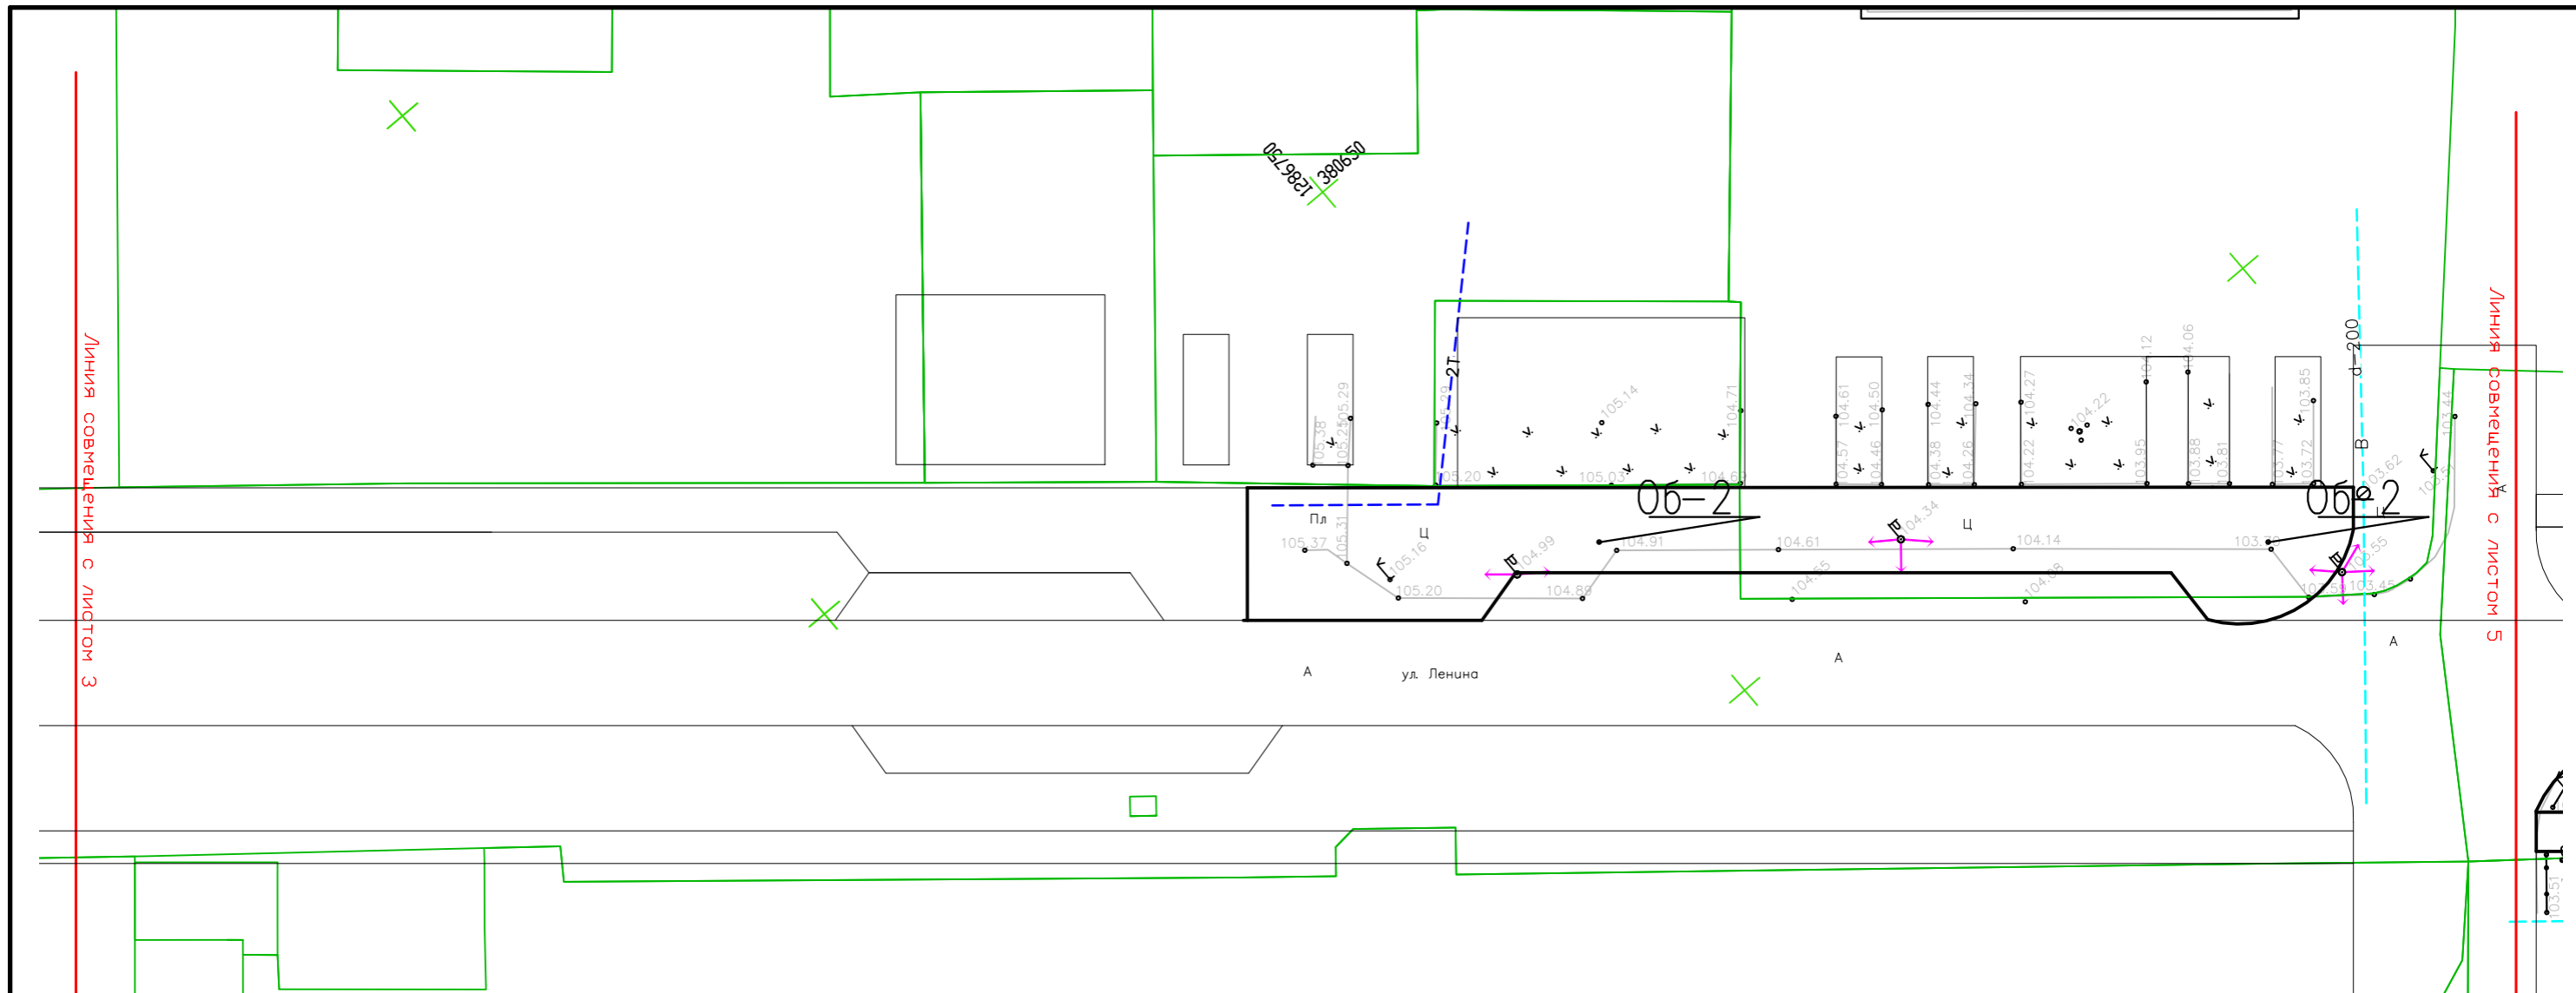


- Примечания:
1. Экспликацию зданий и сооружений см. Лист 19.
 2. Расстановку малых архитектурных форм выполнить по месту согласно дизайн-проекту.
 3. Монтаж МАФ произвести на бетонное основание с глубиной заложения 0,5 м, крепление выполнить анкерными болтами, применить в количестве 4 анкера на 1 элемент.
 4. Расстановку урн выполнить не менее чем через каждые 40 м.
 5. Ведомость малых архитектурных форм см. лист 48.1.
 6. Узел крепления малых архитектурных форм см. лист 38.

Схема расположения листов

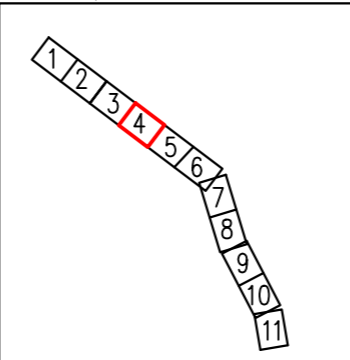


2022-10-ДП					
Пермский край, г. Чайковский, ул. Ленина					
ГАП		Благоустройство муниципальной территории общего пользования улица Ленина, г. Чайковский, Пермский край	Стадия	Лист	Листов
ГИП			ДП	41	
Проверил		План расстановки малых архитектурных форм	ГБУ ПК «ЦРЖК»		
Разработал	Игитова К.Д. <i>[Signature]</i> 10.22				

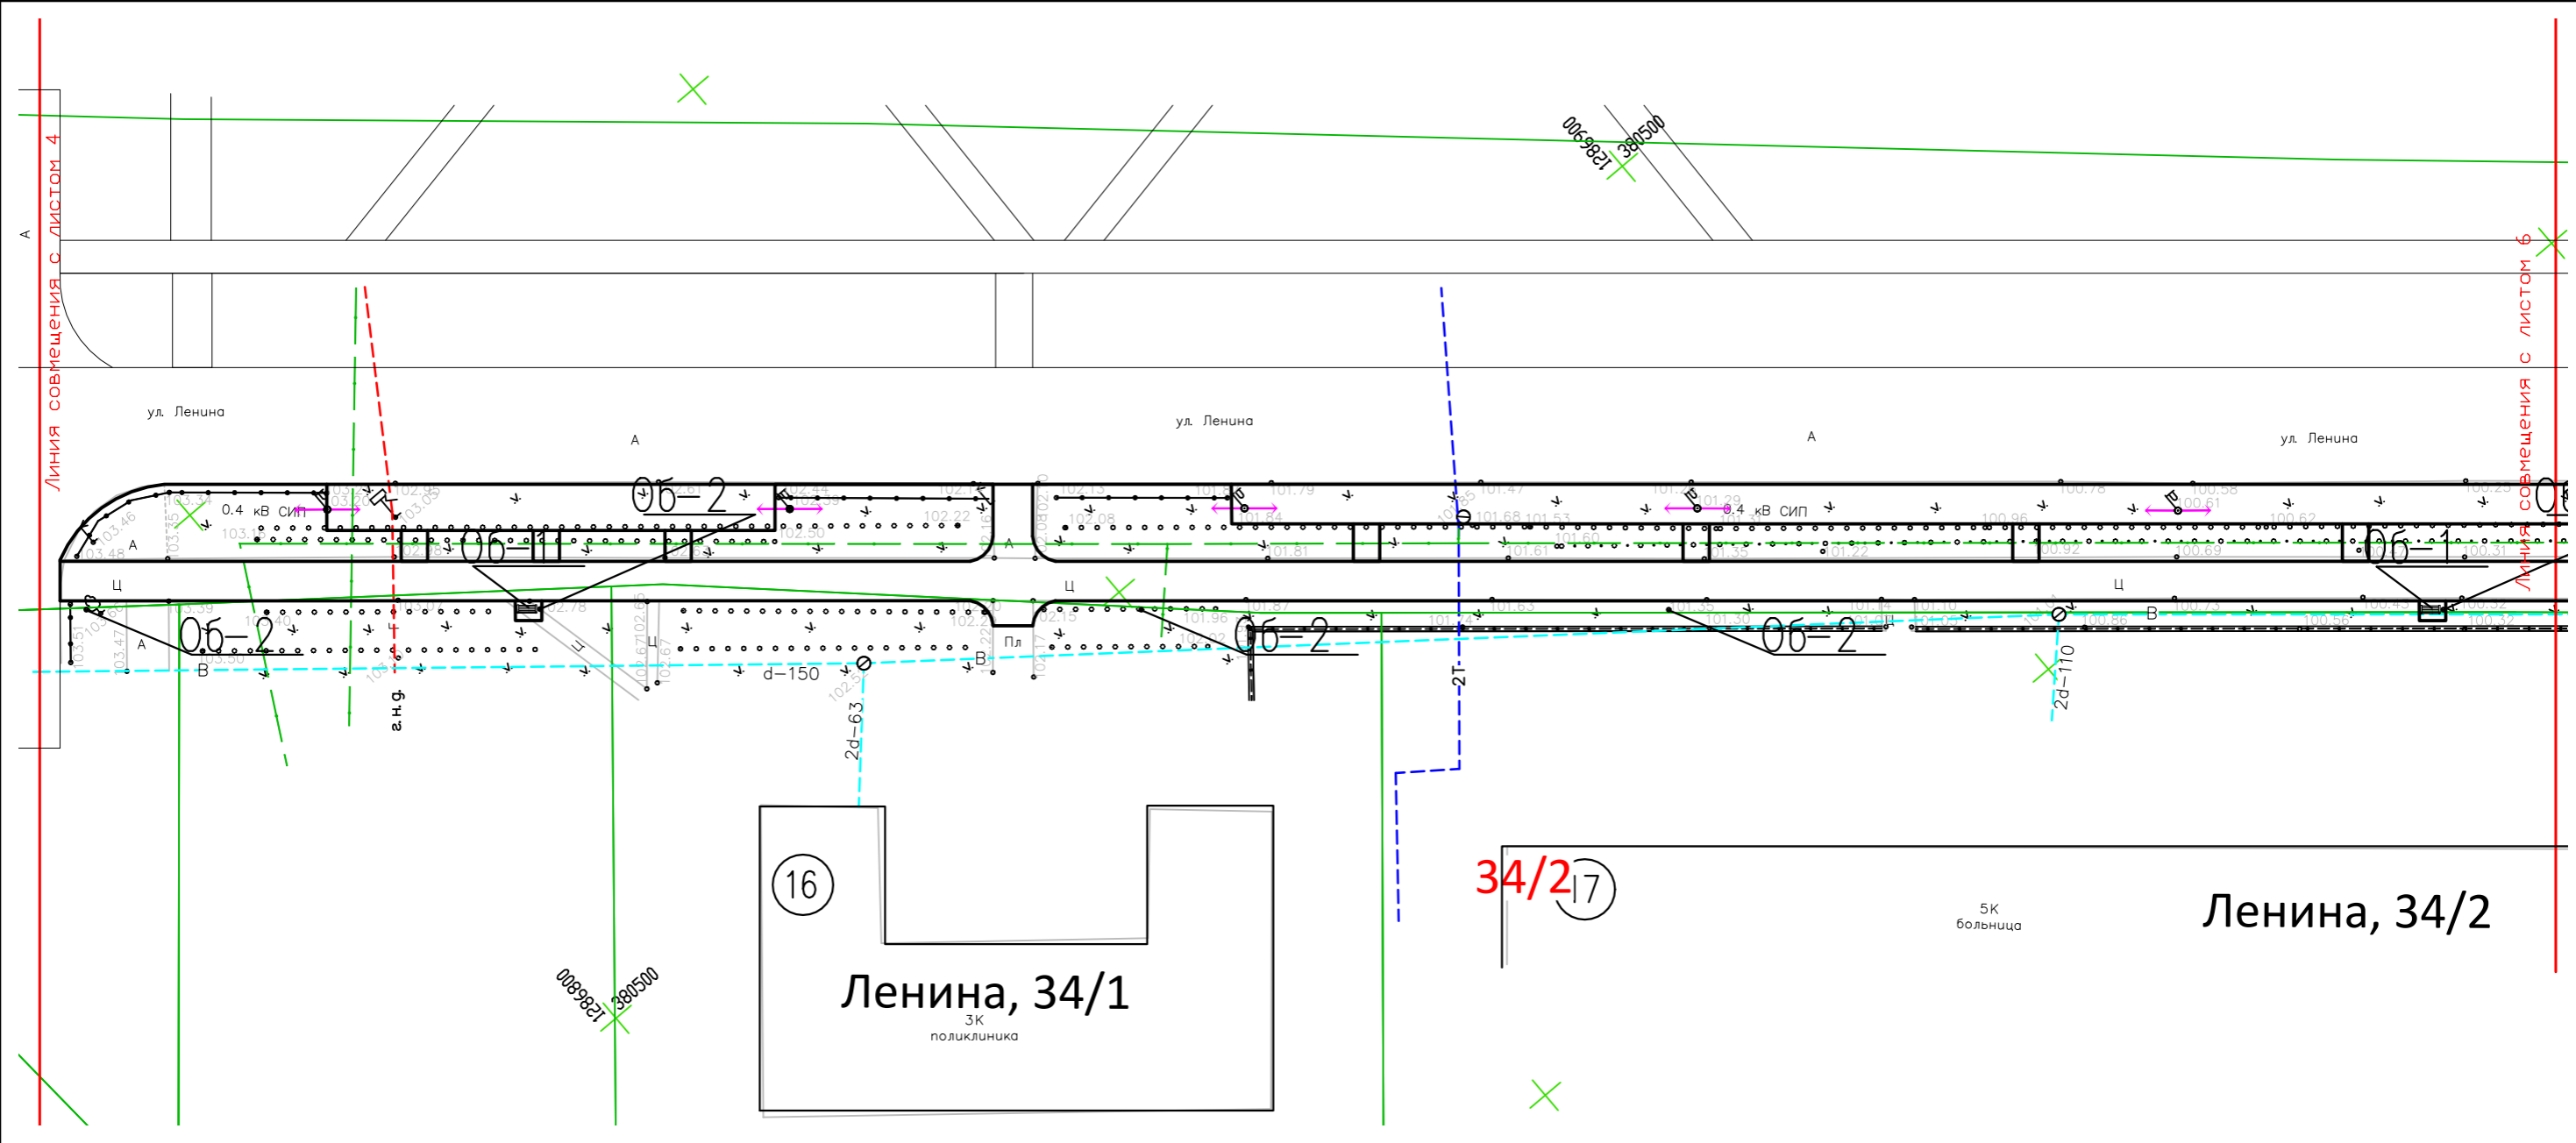


- Примечания:
1. Экспликацию зданий и сооружений см. Лист 20.
 2. Расстановку малых архитектурных форм выполнить по месту согласно дизайн-проекту.
 3. Монтаж МАФ произвести на бетонное основание с глубиной заложения 0,5 м, крепление выполнить анкерными болтами. применить в количестве 4 анкера на 1 элемент.
 4. Расстановку урн выполнить не менее чем через каждые 40 м.
 5. Ведомость малых архитектурных форм см. лист 48.2.
 6. Узел крепления малых архитектурных форм см. лист 38.

Схема расположения листов

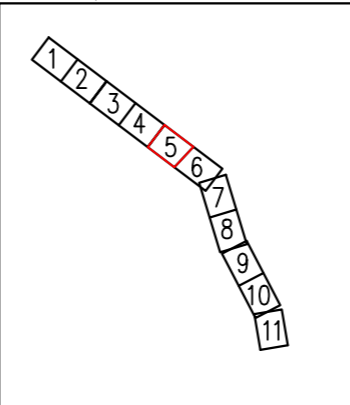


		2022-10-ДП			
		Пермский край, г. Чайковский, ул. Ленина			
ГАП		Благоустройство муниципальной территории общего пользования улица Ленина, г. Чайковский, Пермский край	Стадия	Лист	Листов
ГИП			ДП	42	
Проверил		План расстановки малых архитектурных форм	ГБУ ПК «ЦРЖК»		
Разработал	Игитова К.Д. 10.22				

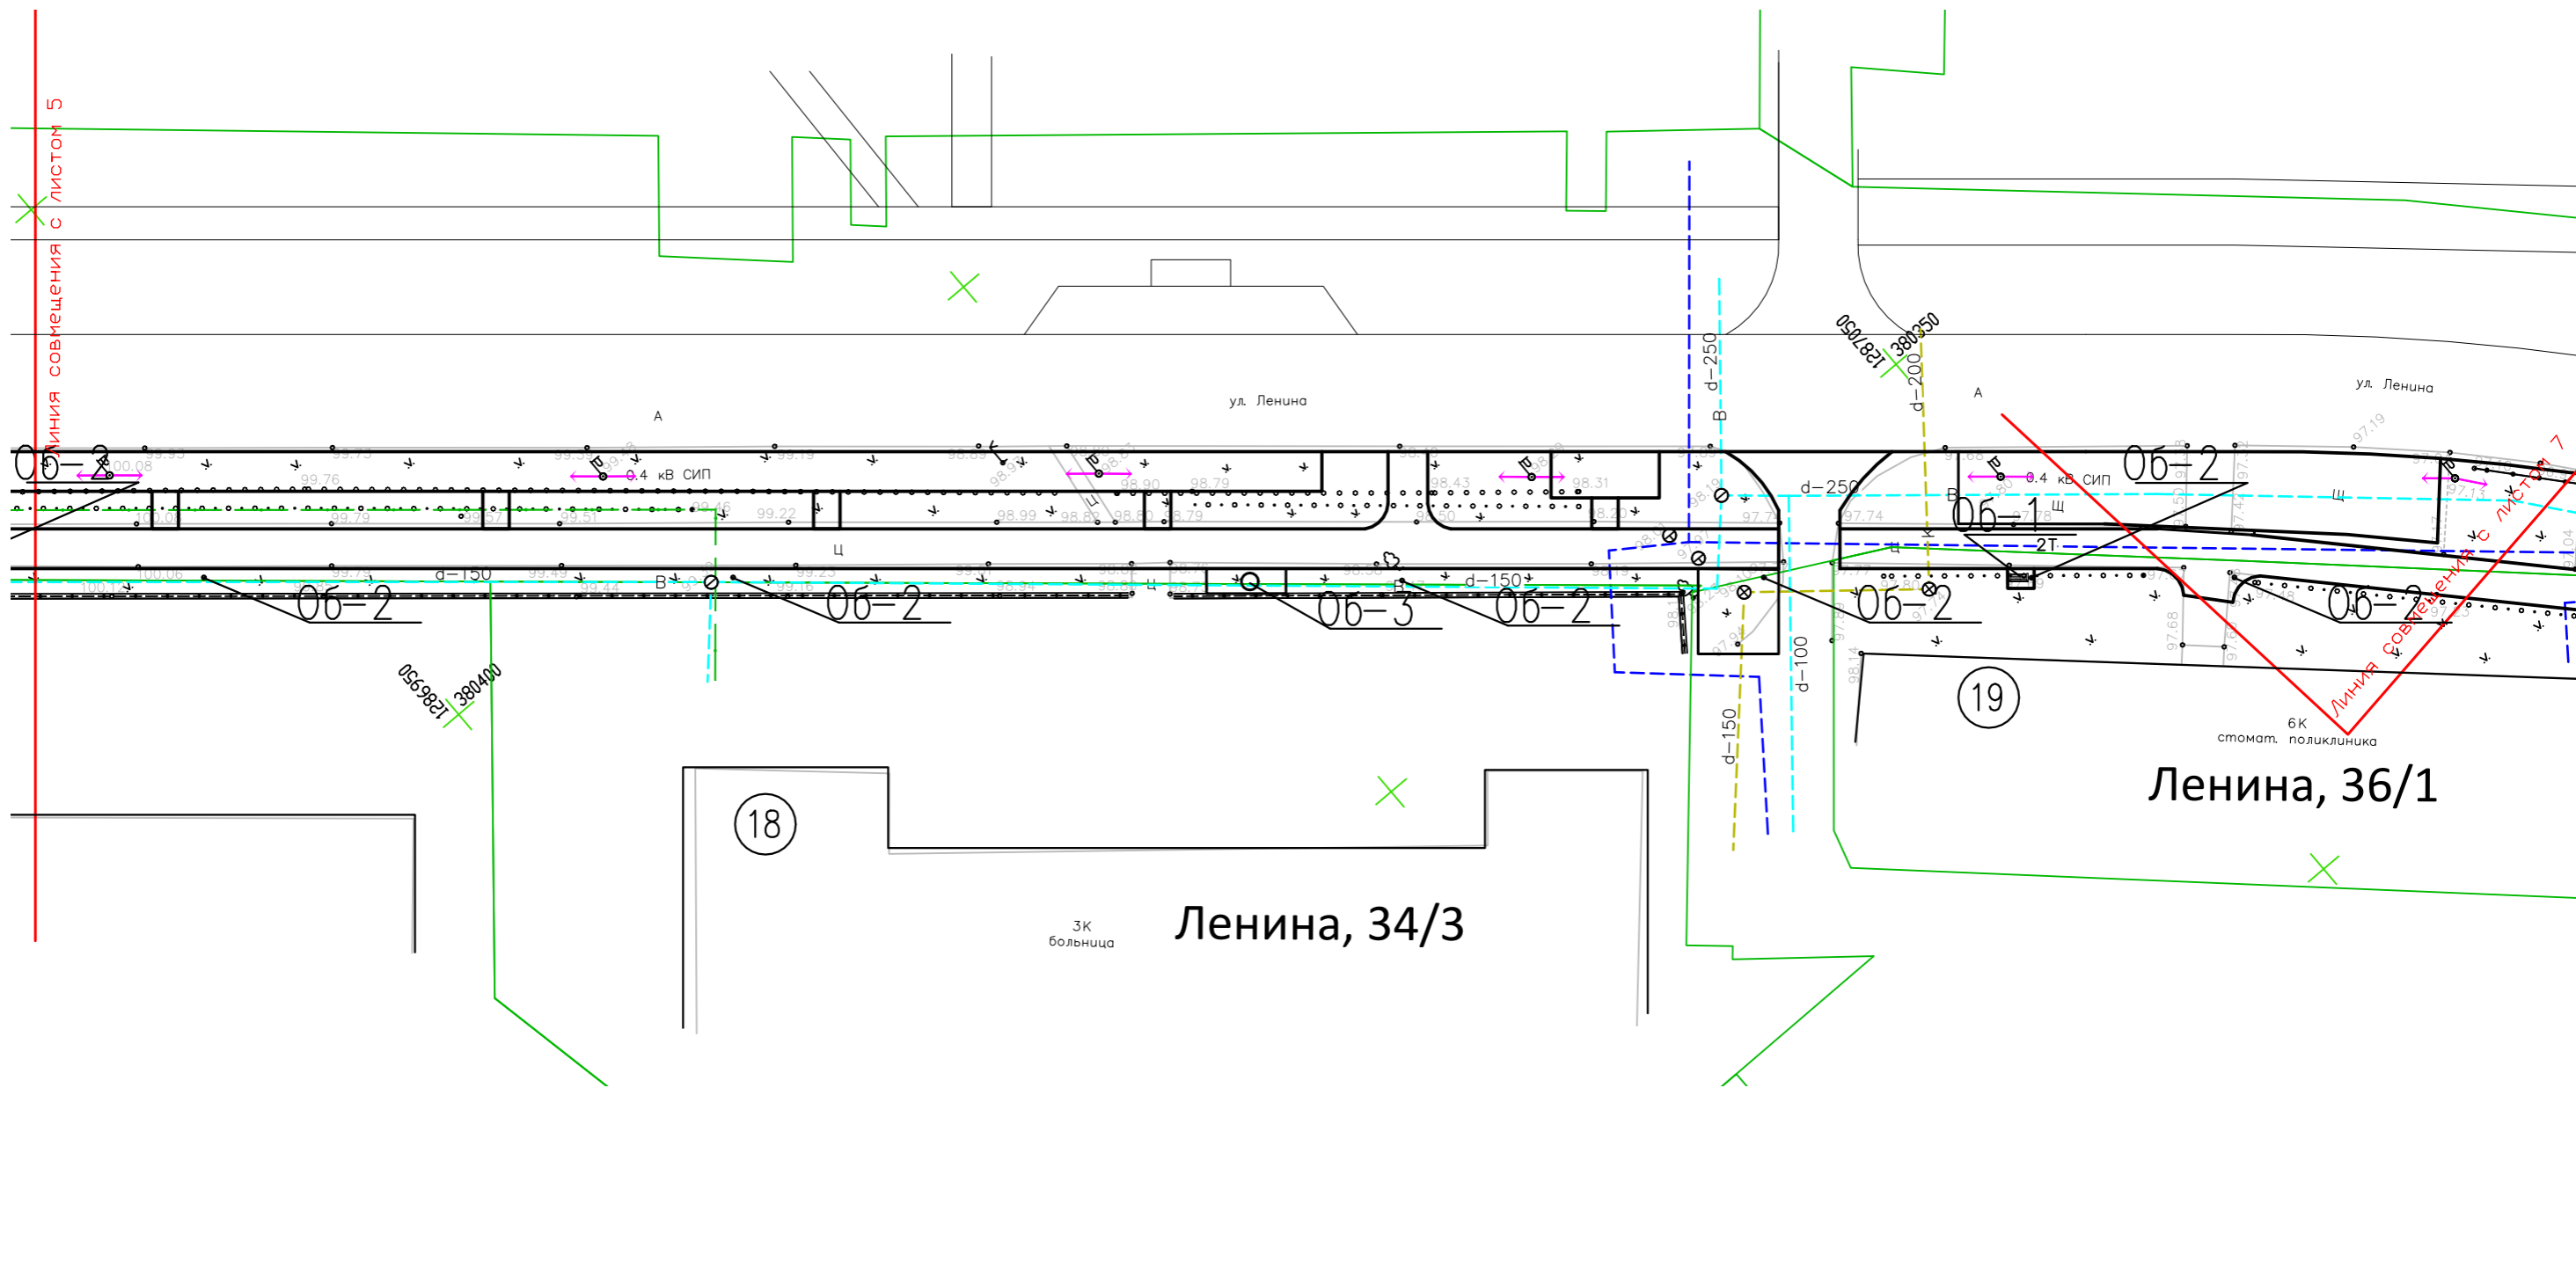


- Примечания:
1. Экспликацию зданий и сооружений см. Лист 21.
 2. Расстановку малых архитектурных форм выполнить по месту согласно дизайн-проекту.
 3. Монтаж МАФ произвести на бетонное основание с глубиной заложения 0,5 м, крепление выполнить анкерными болтами. применить в количестве 4 анкера на 1 элемент.
 4. Расстановку урн выполнить не менее чем через каждые 40 м.
 5. Ведомость малых архитектурных форм см. лист 48.2.
 6. Узел крепления малых архитектурных форм см. лист 38.

Схема расположения листов

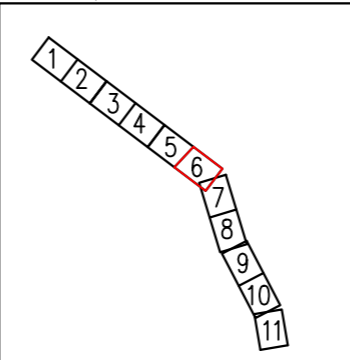


		2022-10-ДП			
		Пермский край, г. Чайковский, ул. Ленина			
ГАП		Благоустройство муниципальной территории общего пользования улица Ленина, г. Чайковский, Пермский край	Стадия	Лист	Листов
ГИП			ДП	43	
Проверил		План расстановки малых архитектурных форм	ГБУ ПК «ЦРЖК»		
Разработал	Игитова К.Д. 10.22				

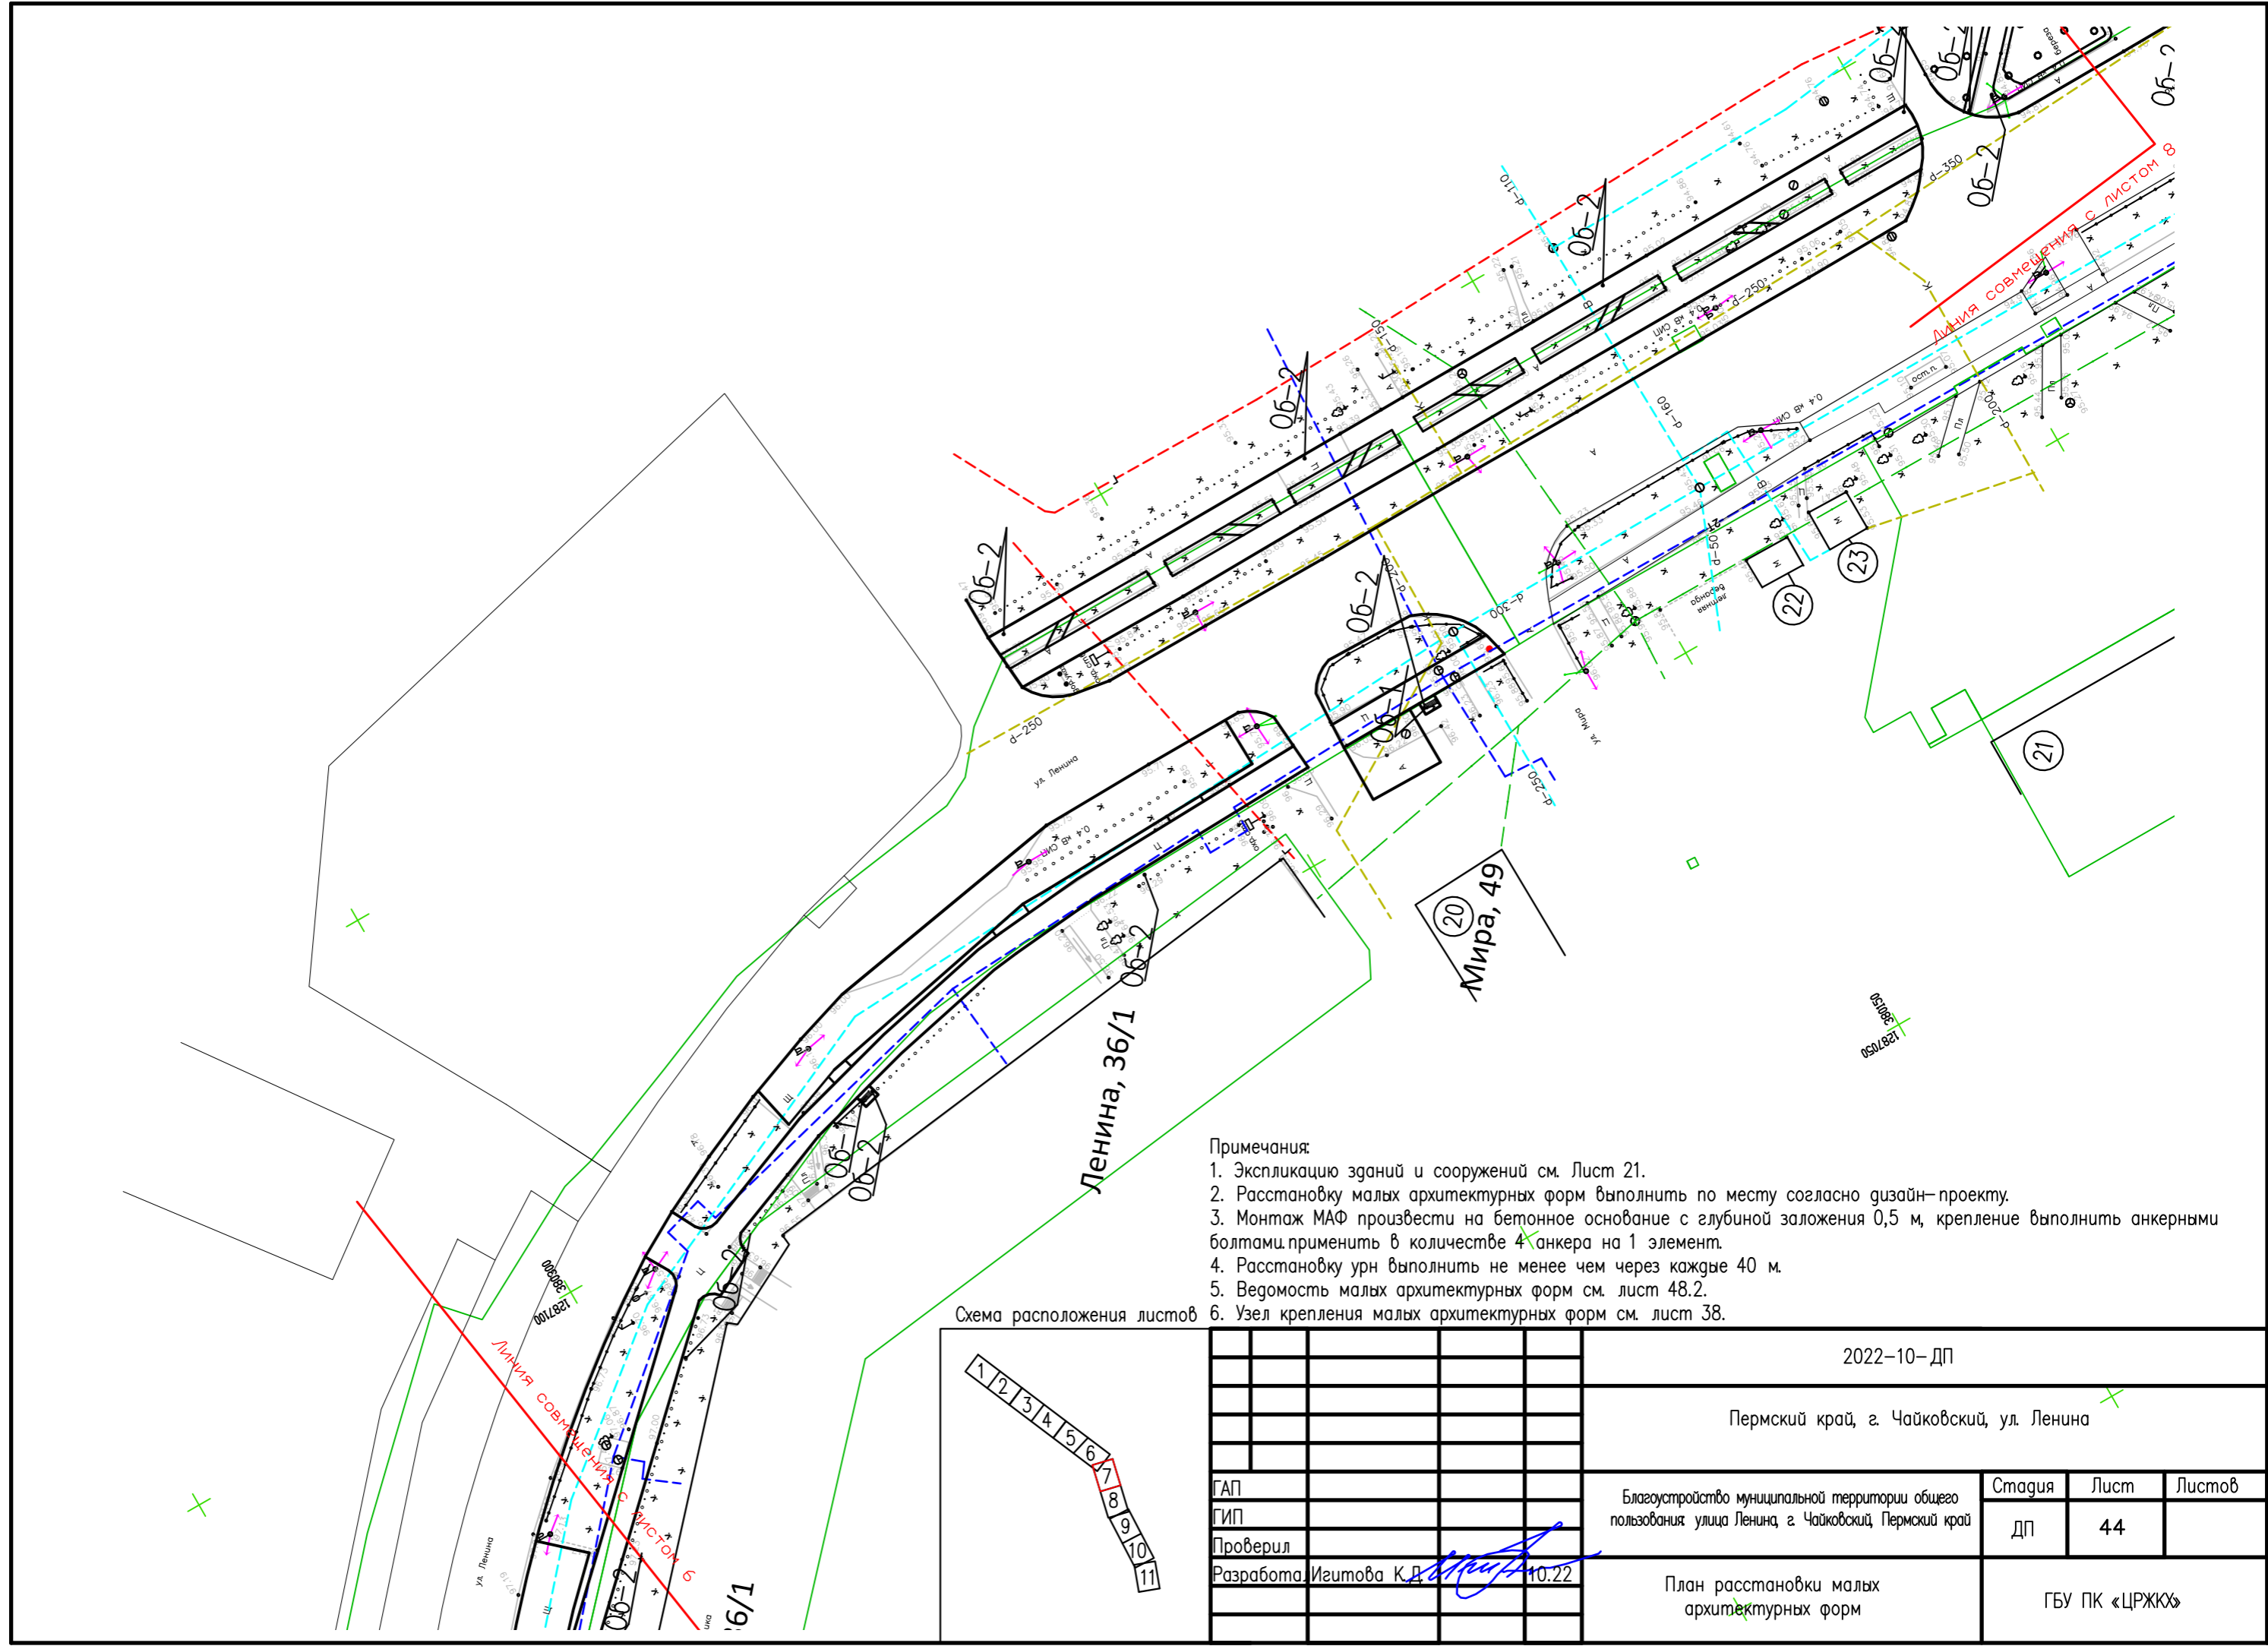


- Примечания:
1. Экспликацию зданий и сооружений см. Лист 21.
 2. Расстановку малых архитектурных форм выполнить по месту согласно дизайн-проекту.
 3. Монтаж МАФ произвести на бетонное основание с глубиной заложения 0,5 м, крепление выполнить анкерными болтами. применить в количестве 4 анкера на 1 элемент.
 4. Расстановку урн выполнить не менее чем через каждые 40 м.
 5. Ведомость малых архитектурных форм см. лист 48.2.
 6. Узел крепления малых архитектурных форм см. лист 38.

Схема расположения листов

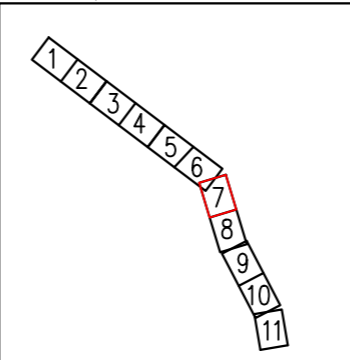


2022-10-ДП					
Пермский край, г. Чайковский, ул. Ленина					
ГАП ГИП Проверил Разработала: Иголова К.Д.	 10.22	Благоустройство муниципальной территории общего пользования улица Ленина г. Чайковский, Пермский край	Стадия	Лист	Листов
			ДП	44	
План расстановки малых архитектурных форм			ГБУ ПК «ЦРЖК»		

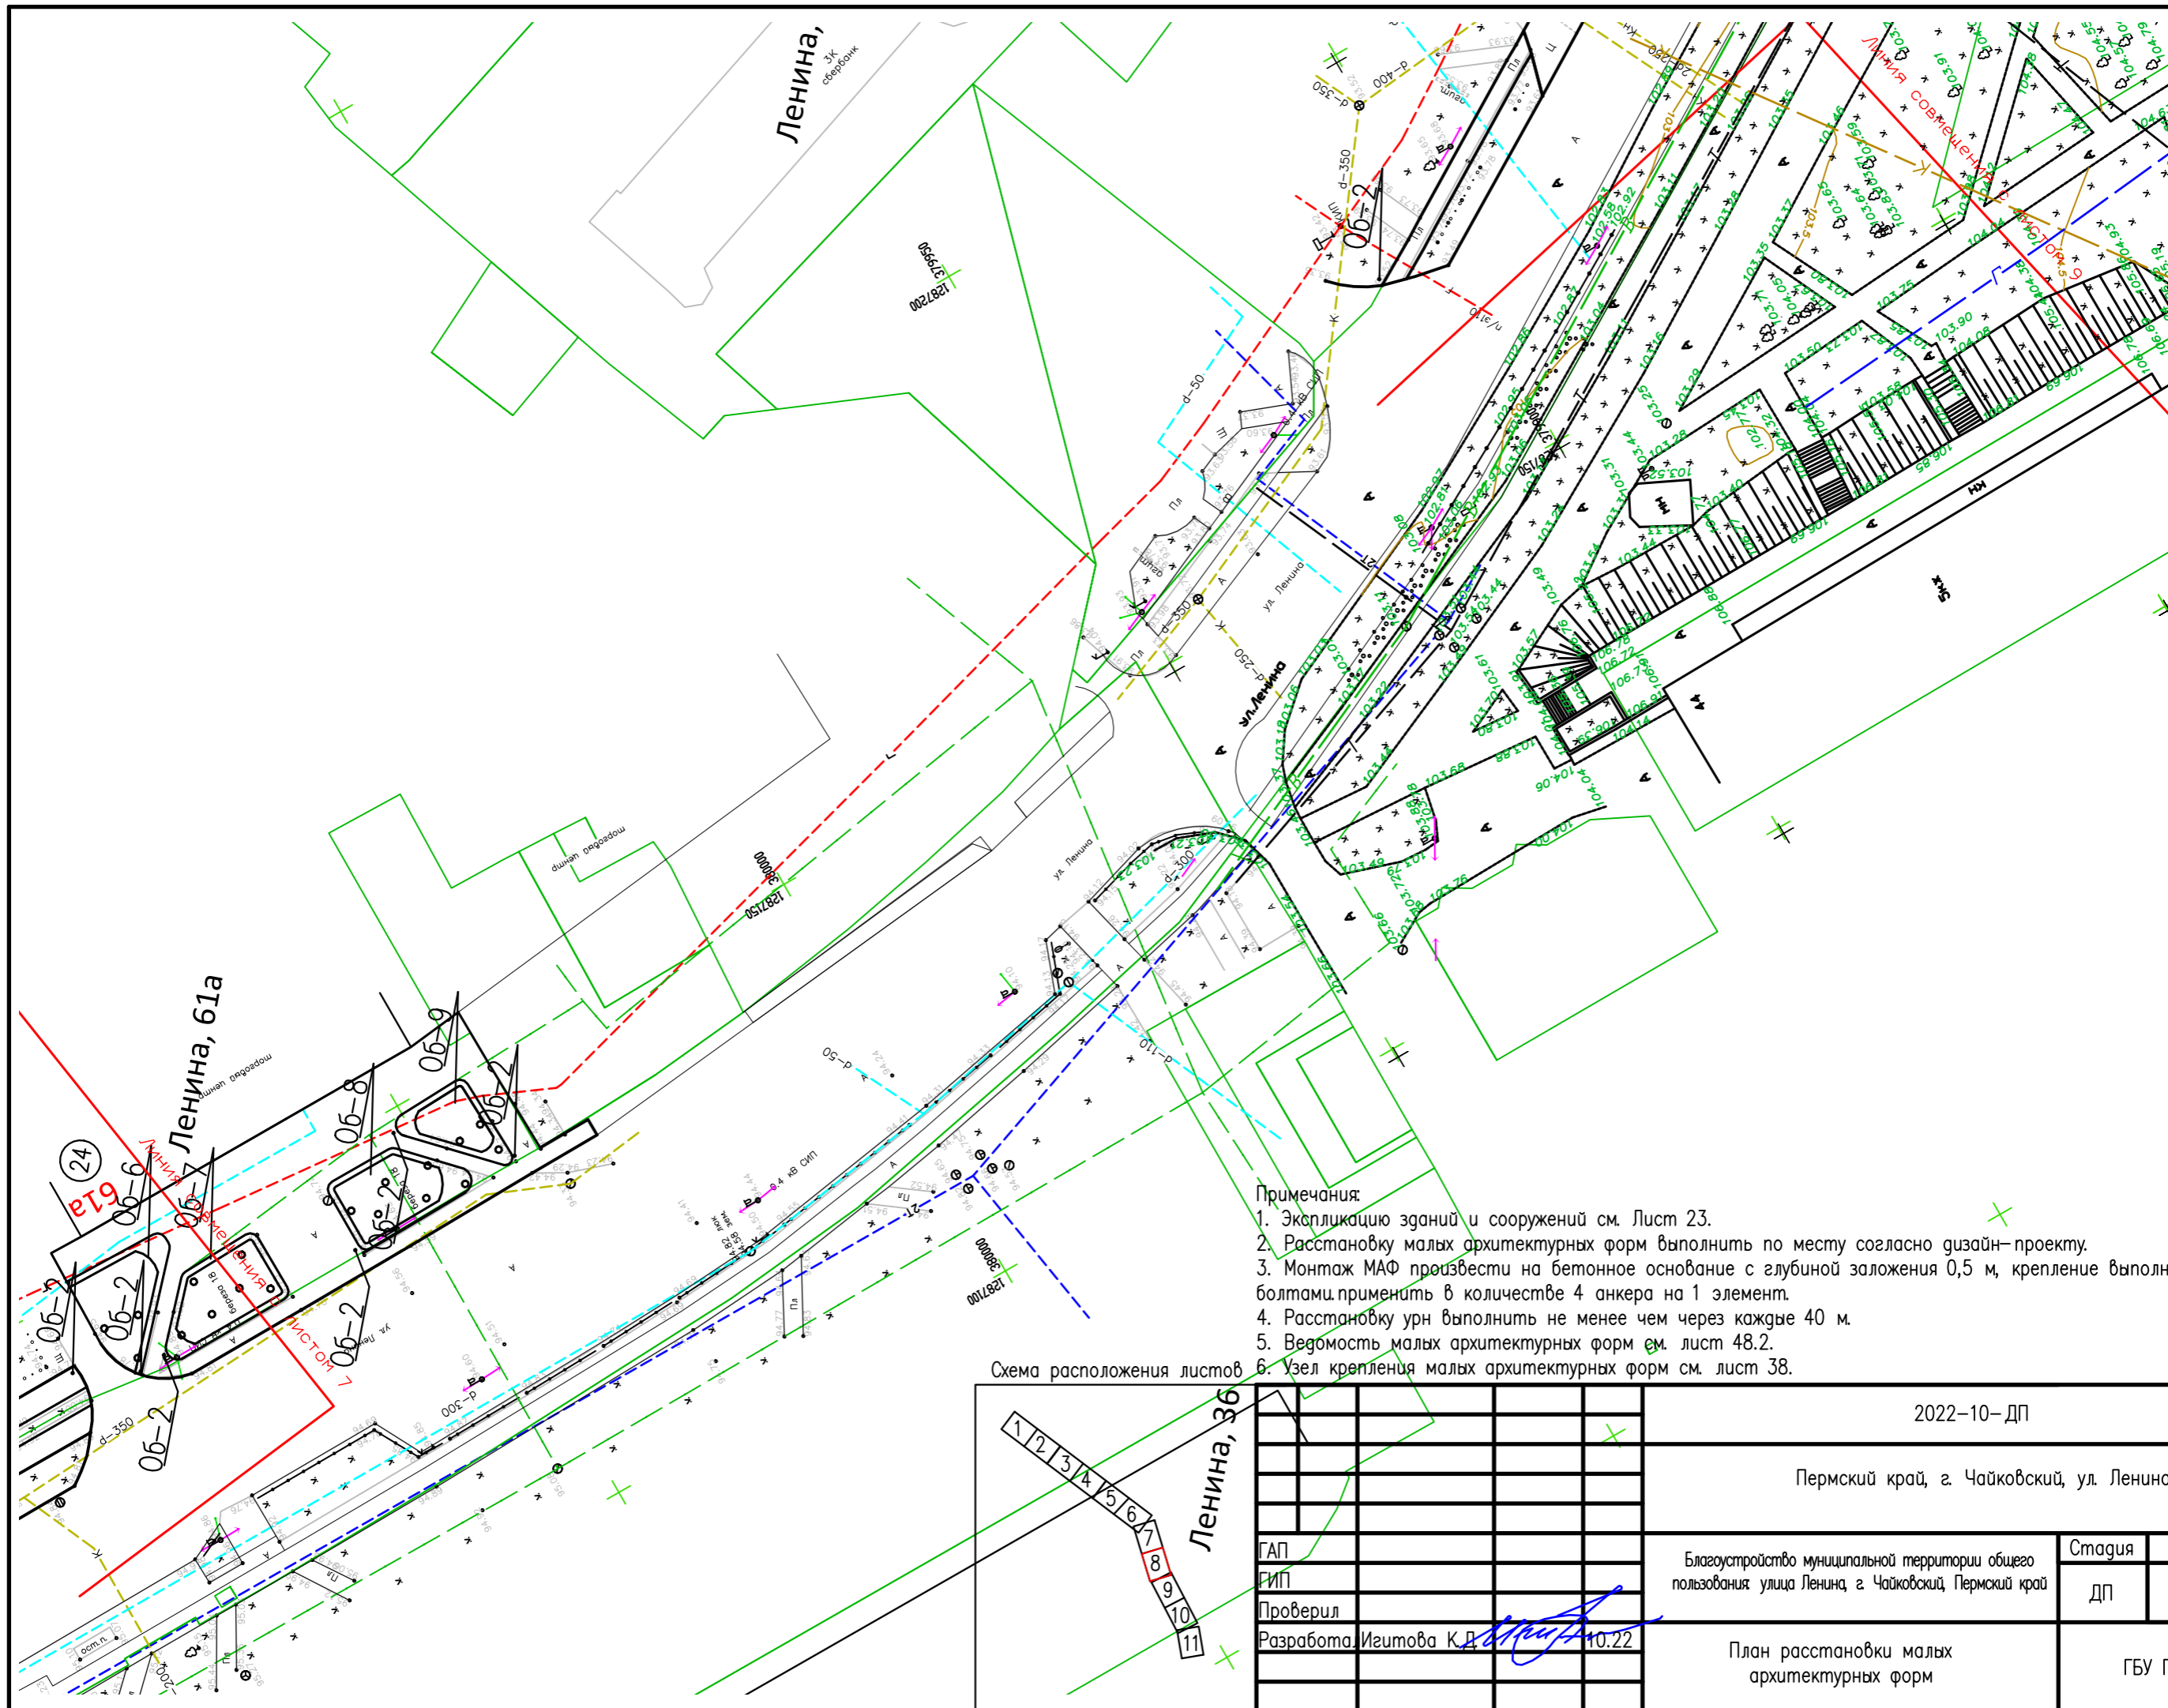


- Примечания:
1. Экспликацию зданий и сооружений см. Лист 23.
 2. Расстановку малых архитектурных форм выполнить по месту согласно дизайн-проекту.
 3. Монтаж МАФ произвести на бетонное основание с глубиной заложения 0,5 м, крепление выполнить анкерными болтами. Применить в количестве 4 анкера на 1 элемент.
 4. Расстановку урн выполнить не менее чем через каждые 40 м.
 5. Ведомость малых архитектурных форм см. лист 48.2.
 6. Узел крепления малых архитектурных форм см. лист 38.

Схема расположения листов

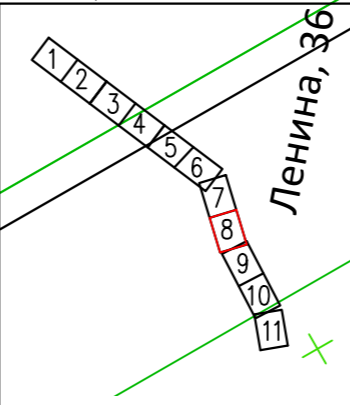


		2022-10-ДП			
		Пермский край, г. Чайковский, ул. Ленина			
ГАП		Благоустройство муниципальной территории общего пользования улица Ленина, г. Чайковский, Пермский край	Стадия	Лист	Листов
ГИП			ДП	45	
Проверил		План расстановки малых архитектурных форм	ГБУ ПК «ЦРЖКХ»		
Разработал	Игитова К.Д. 10.22				

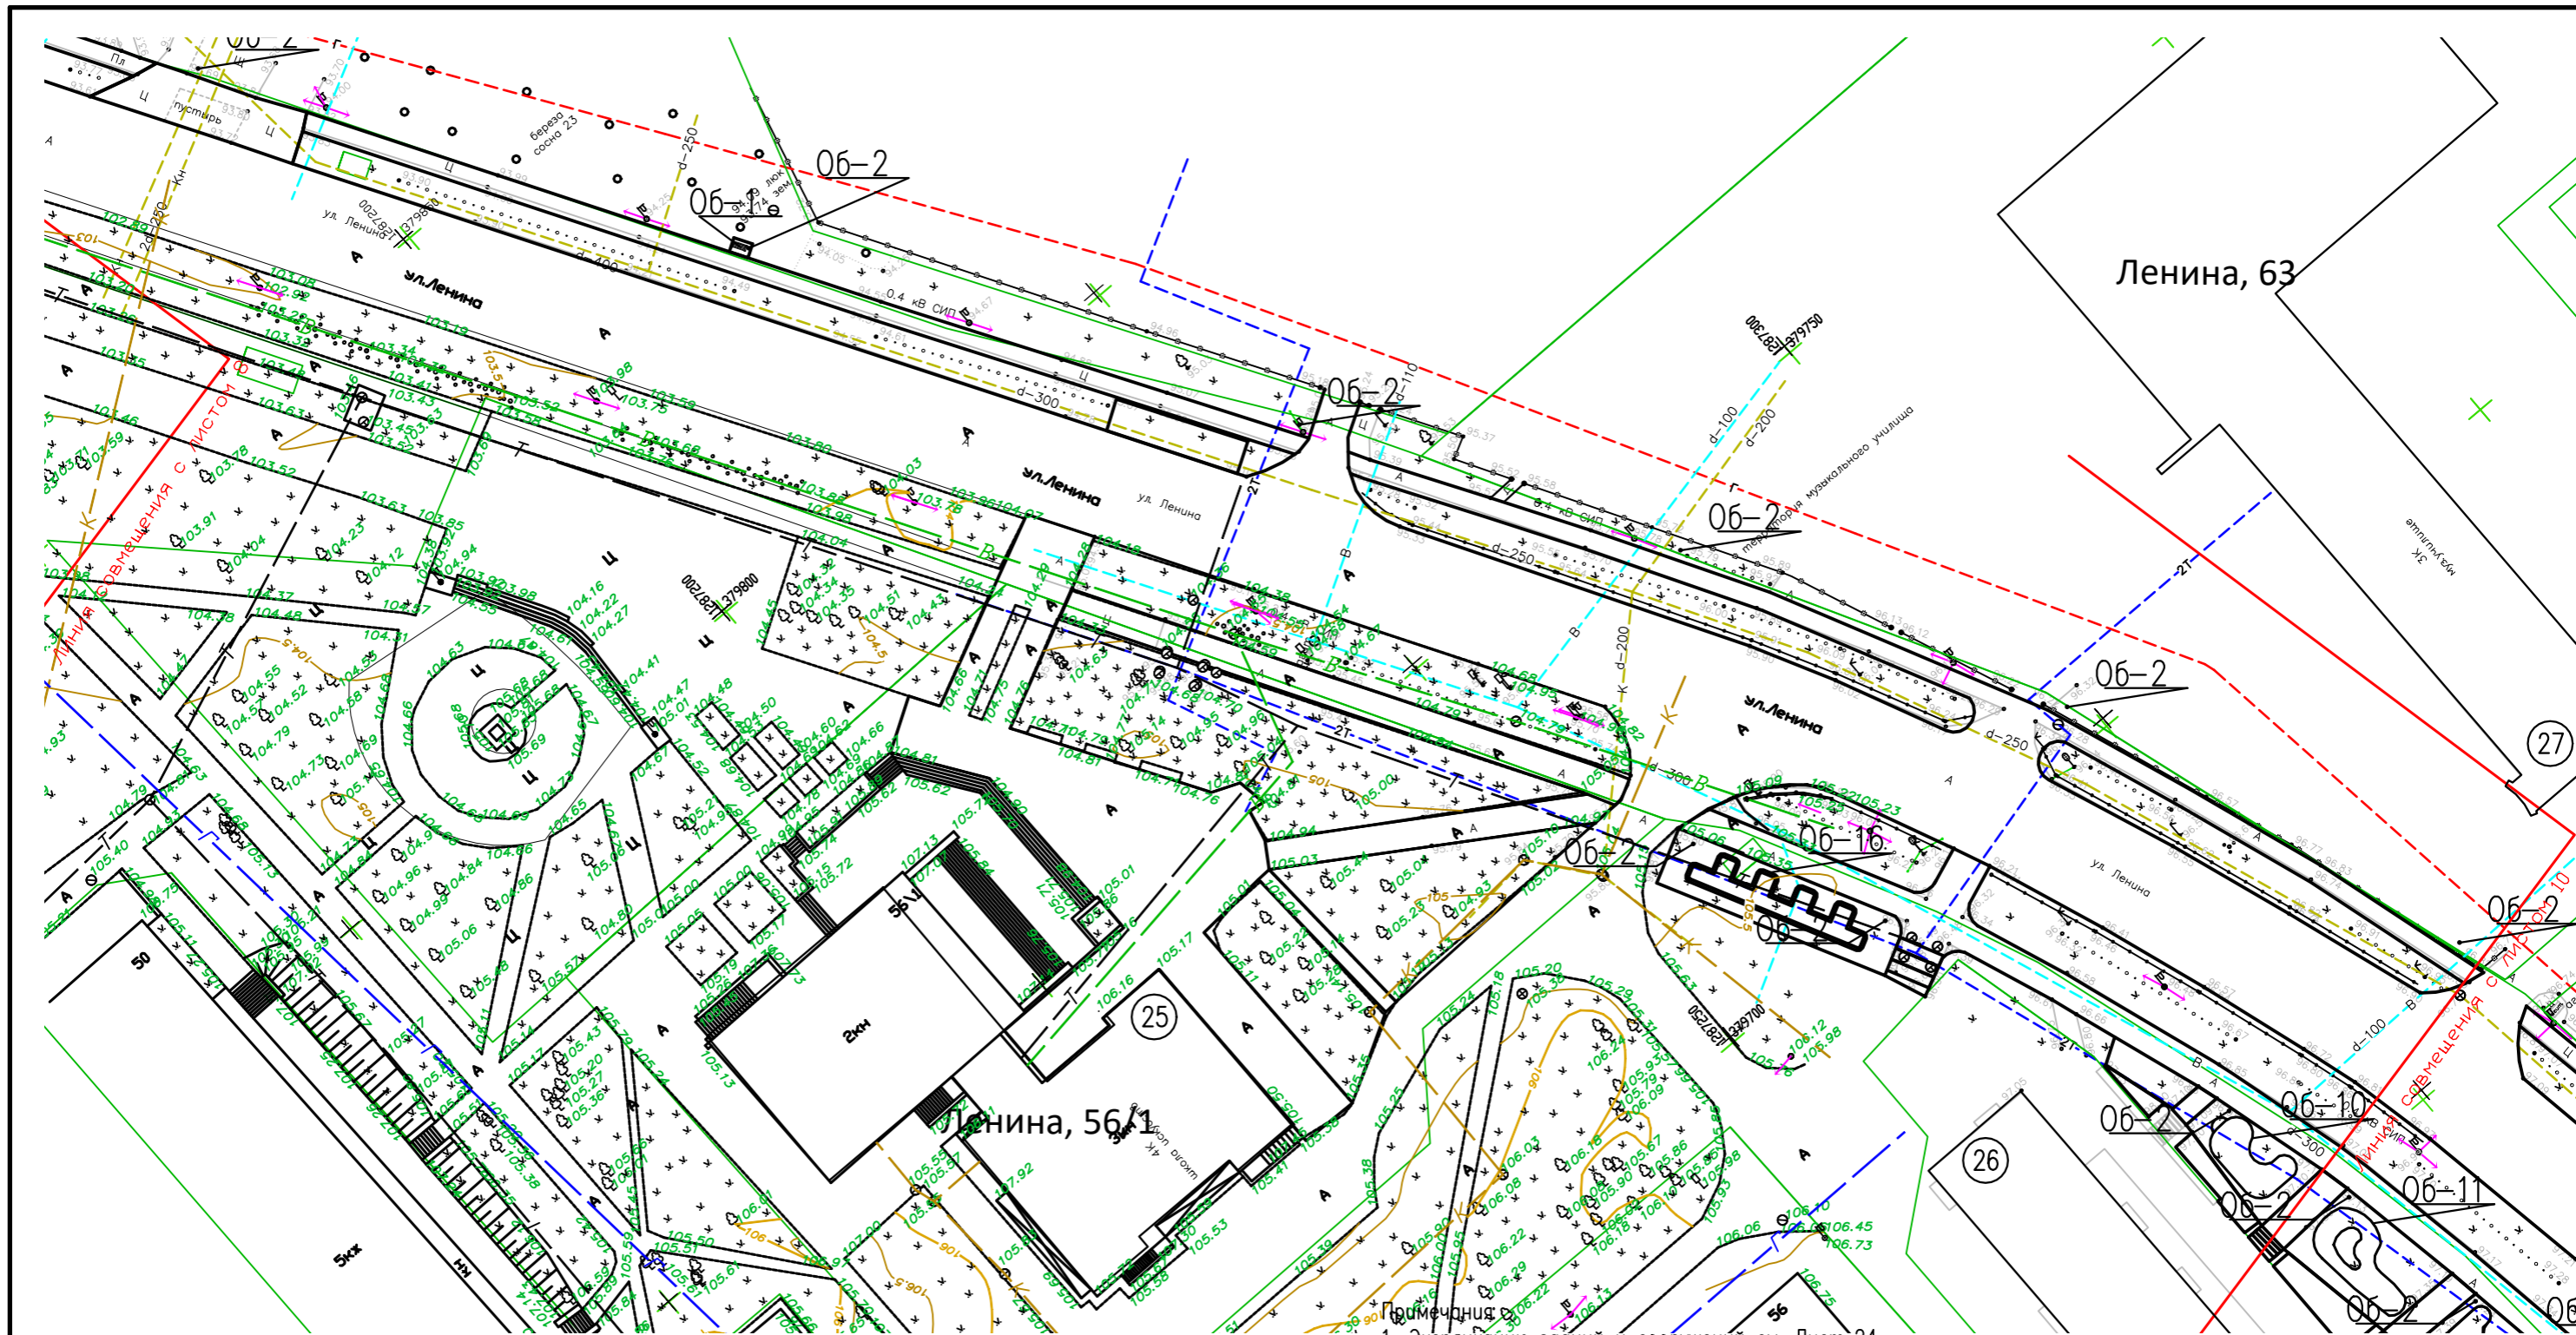


- Примечания
1. Экспликацию зданий и сооружений см. Лист 24.
 2. Расстановку малых архитектурных форм выполнить по месту согласно дизайн-проекту.
 3. Монтаж МАФ произвести на бетонное основание с глубиной заложения 0,5 м, крепление выполнить анкерными болтами. применить в количестве 4 анкера на 1 элемент.
 4. Расстановку урн выполнить не менее чем через каждые 40 м.
 5. Ведомость малых архитектурных форм см. лист 48.2.
 6. Узел крепления малых архитектурных форм см. лист 38.

Схема расположения листов

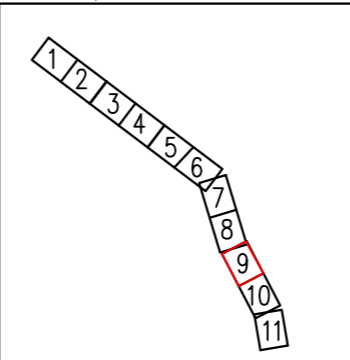


		2022-10-ДП			
		Пермский край, г. Чайковский, ул. Ленина			
ГАП		Благоустройство муниципальной территории общего пользования улица Ленина г. Чайковский, Пермский край	Стадия	Лист	Листов
ГИП			ДП	46	
Проверил		План расстановки малых архитектурных форм	ГБУ ПК «ЦРЖК»		
Разработал	Игитова К.Д. 10.22				

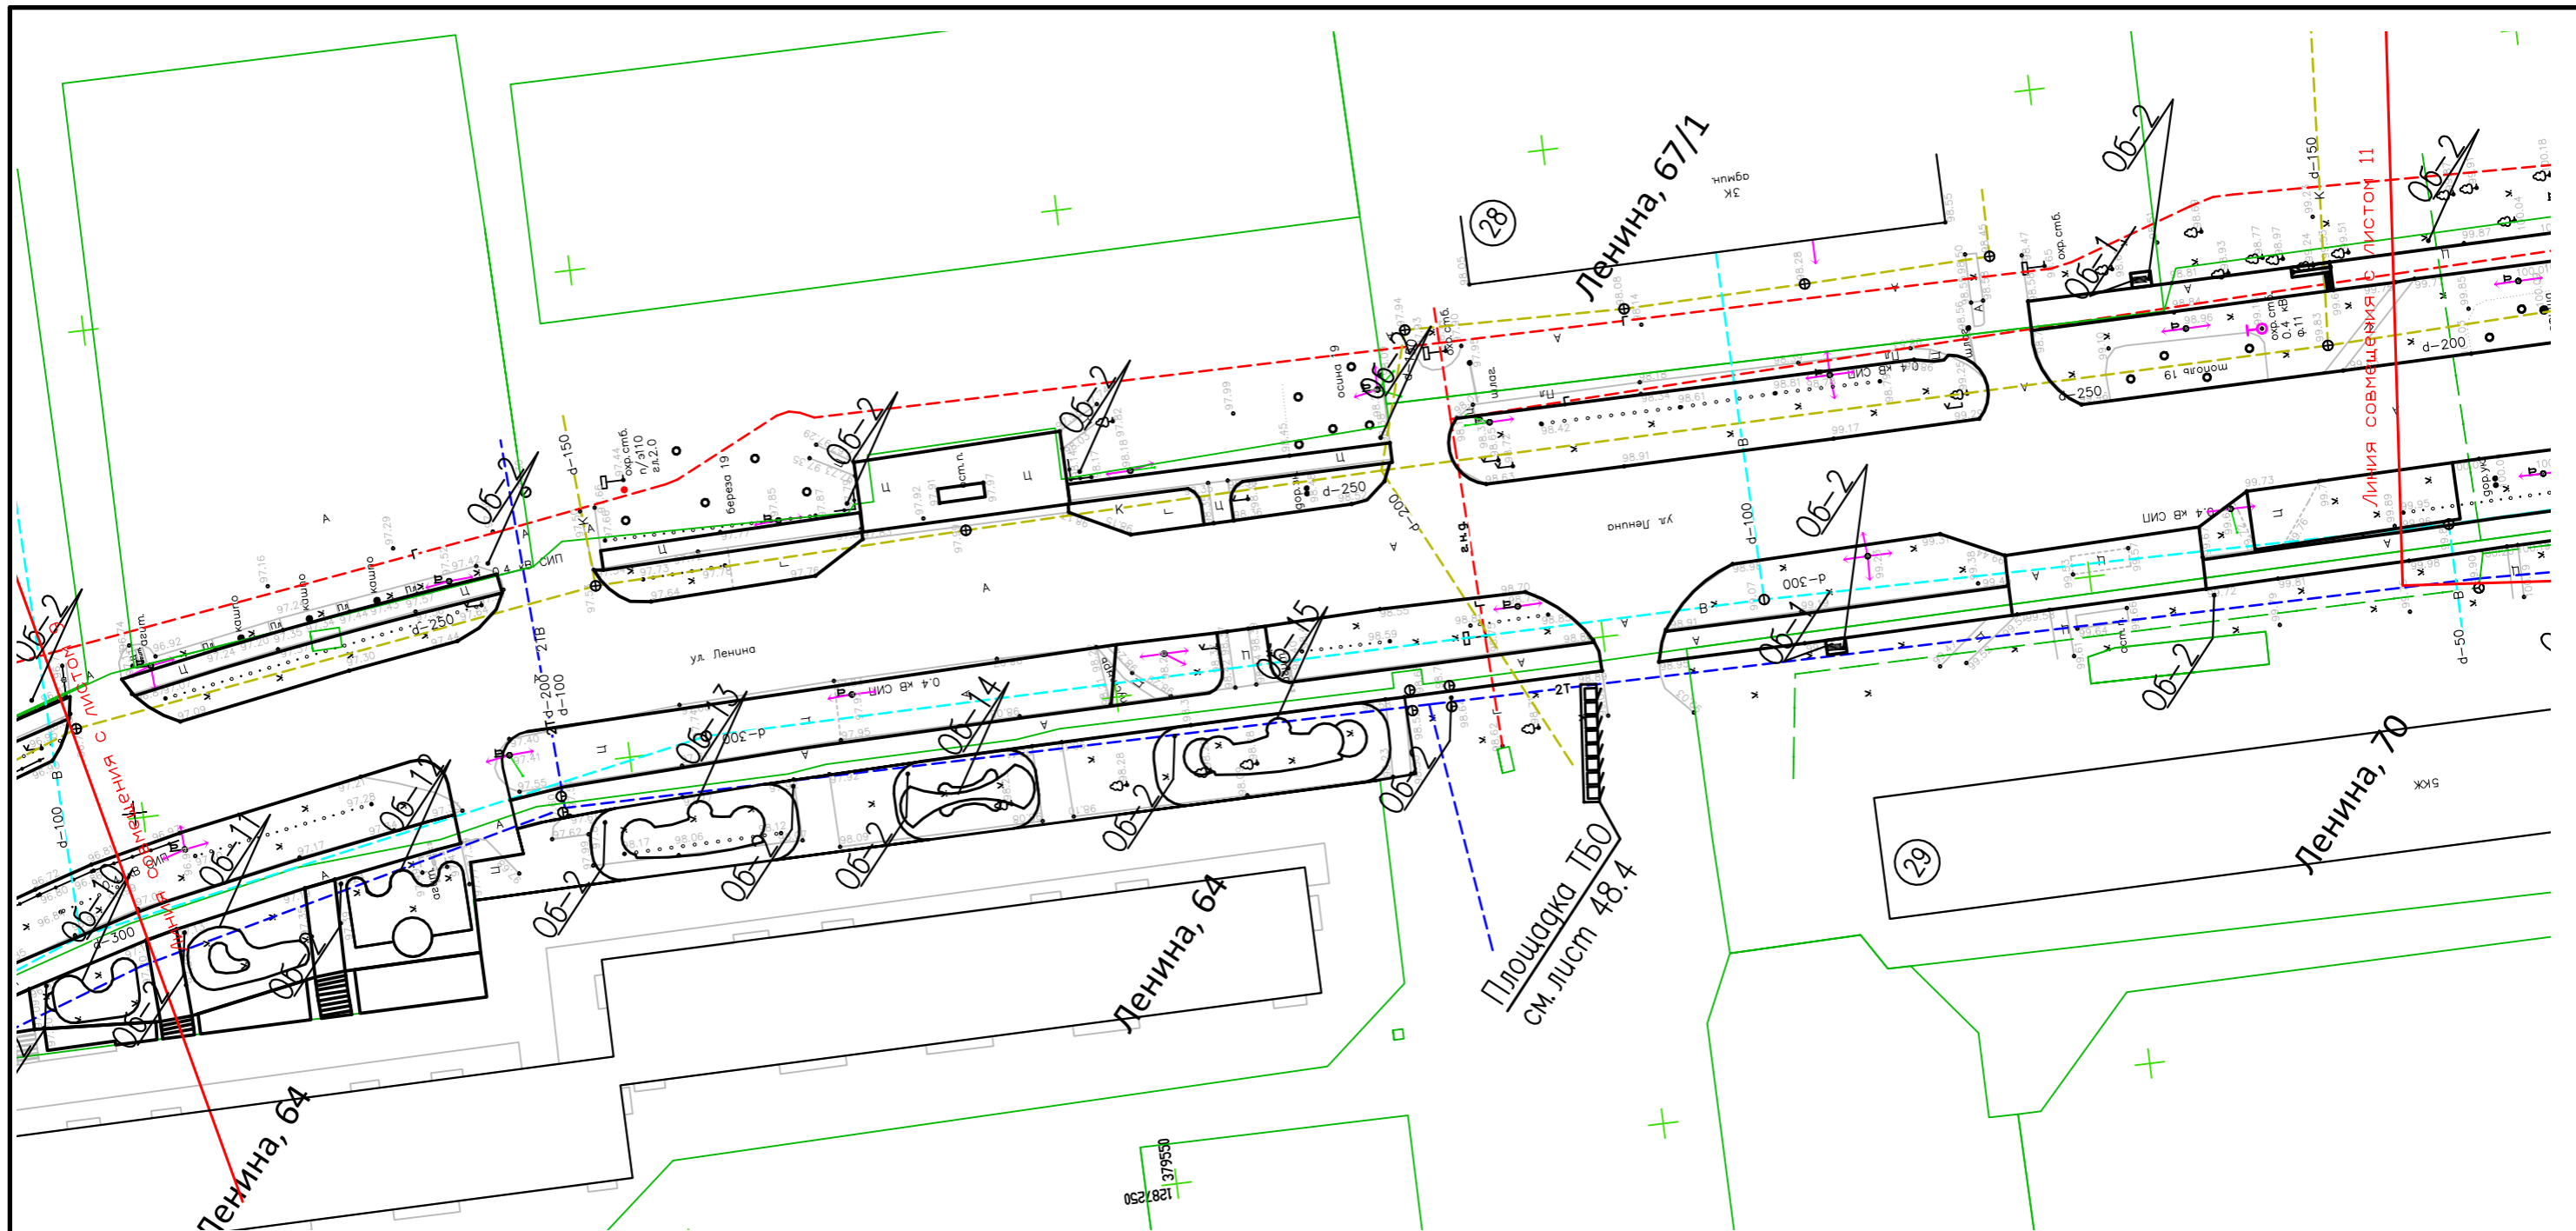


Примечания:

1. Экспликацию зданий и сооружений см. Лист 25.
2. Расстановку малых архитектурных форм выполнить по месту согласно дизайн-проекту.
3. Монтаж МАФ произвести на бетонное основание с глубиной заложения 0,5 м, крепление выполнить анкерными болтами. применить в количестве 4 анкера на 1 элемент.
4. Расстановку урн выполнить не менее чем через каждые 40 м.
5. Ведомость малых архитектурных форм см. лист 48.3.
6. Узел крепления малых архитектурных форм см. лист 38.

Схема расположения листов

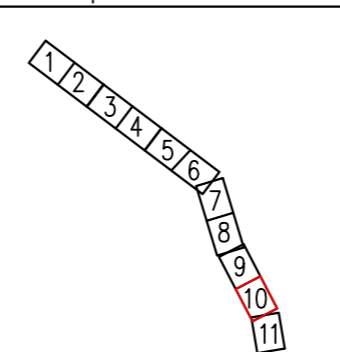


		2022-10-ДП			
		Пермский край, г. Чайковский, ул. Ленина			
ГАП		Благоустройство муниципальной территории общего пользования улица Ленина г. Чайковский, Пермский край	Стадия	Лист	Листов
ГИП			ДП	47	
Проверил		План расстановки малых архитектурных форм	ГБУ ПК «ЦРЖК»		
Разработал	Игитова К.Д. 10.22				

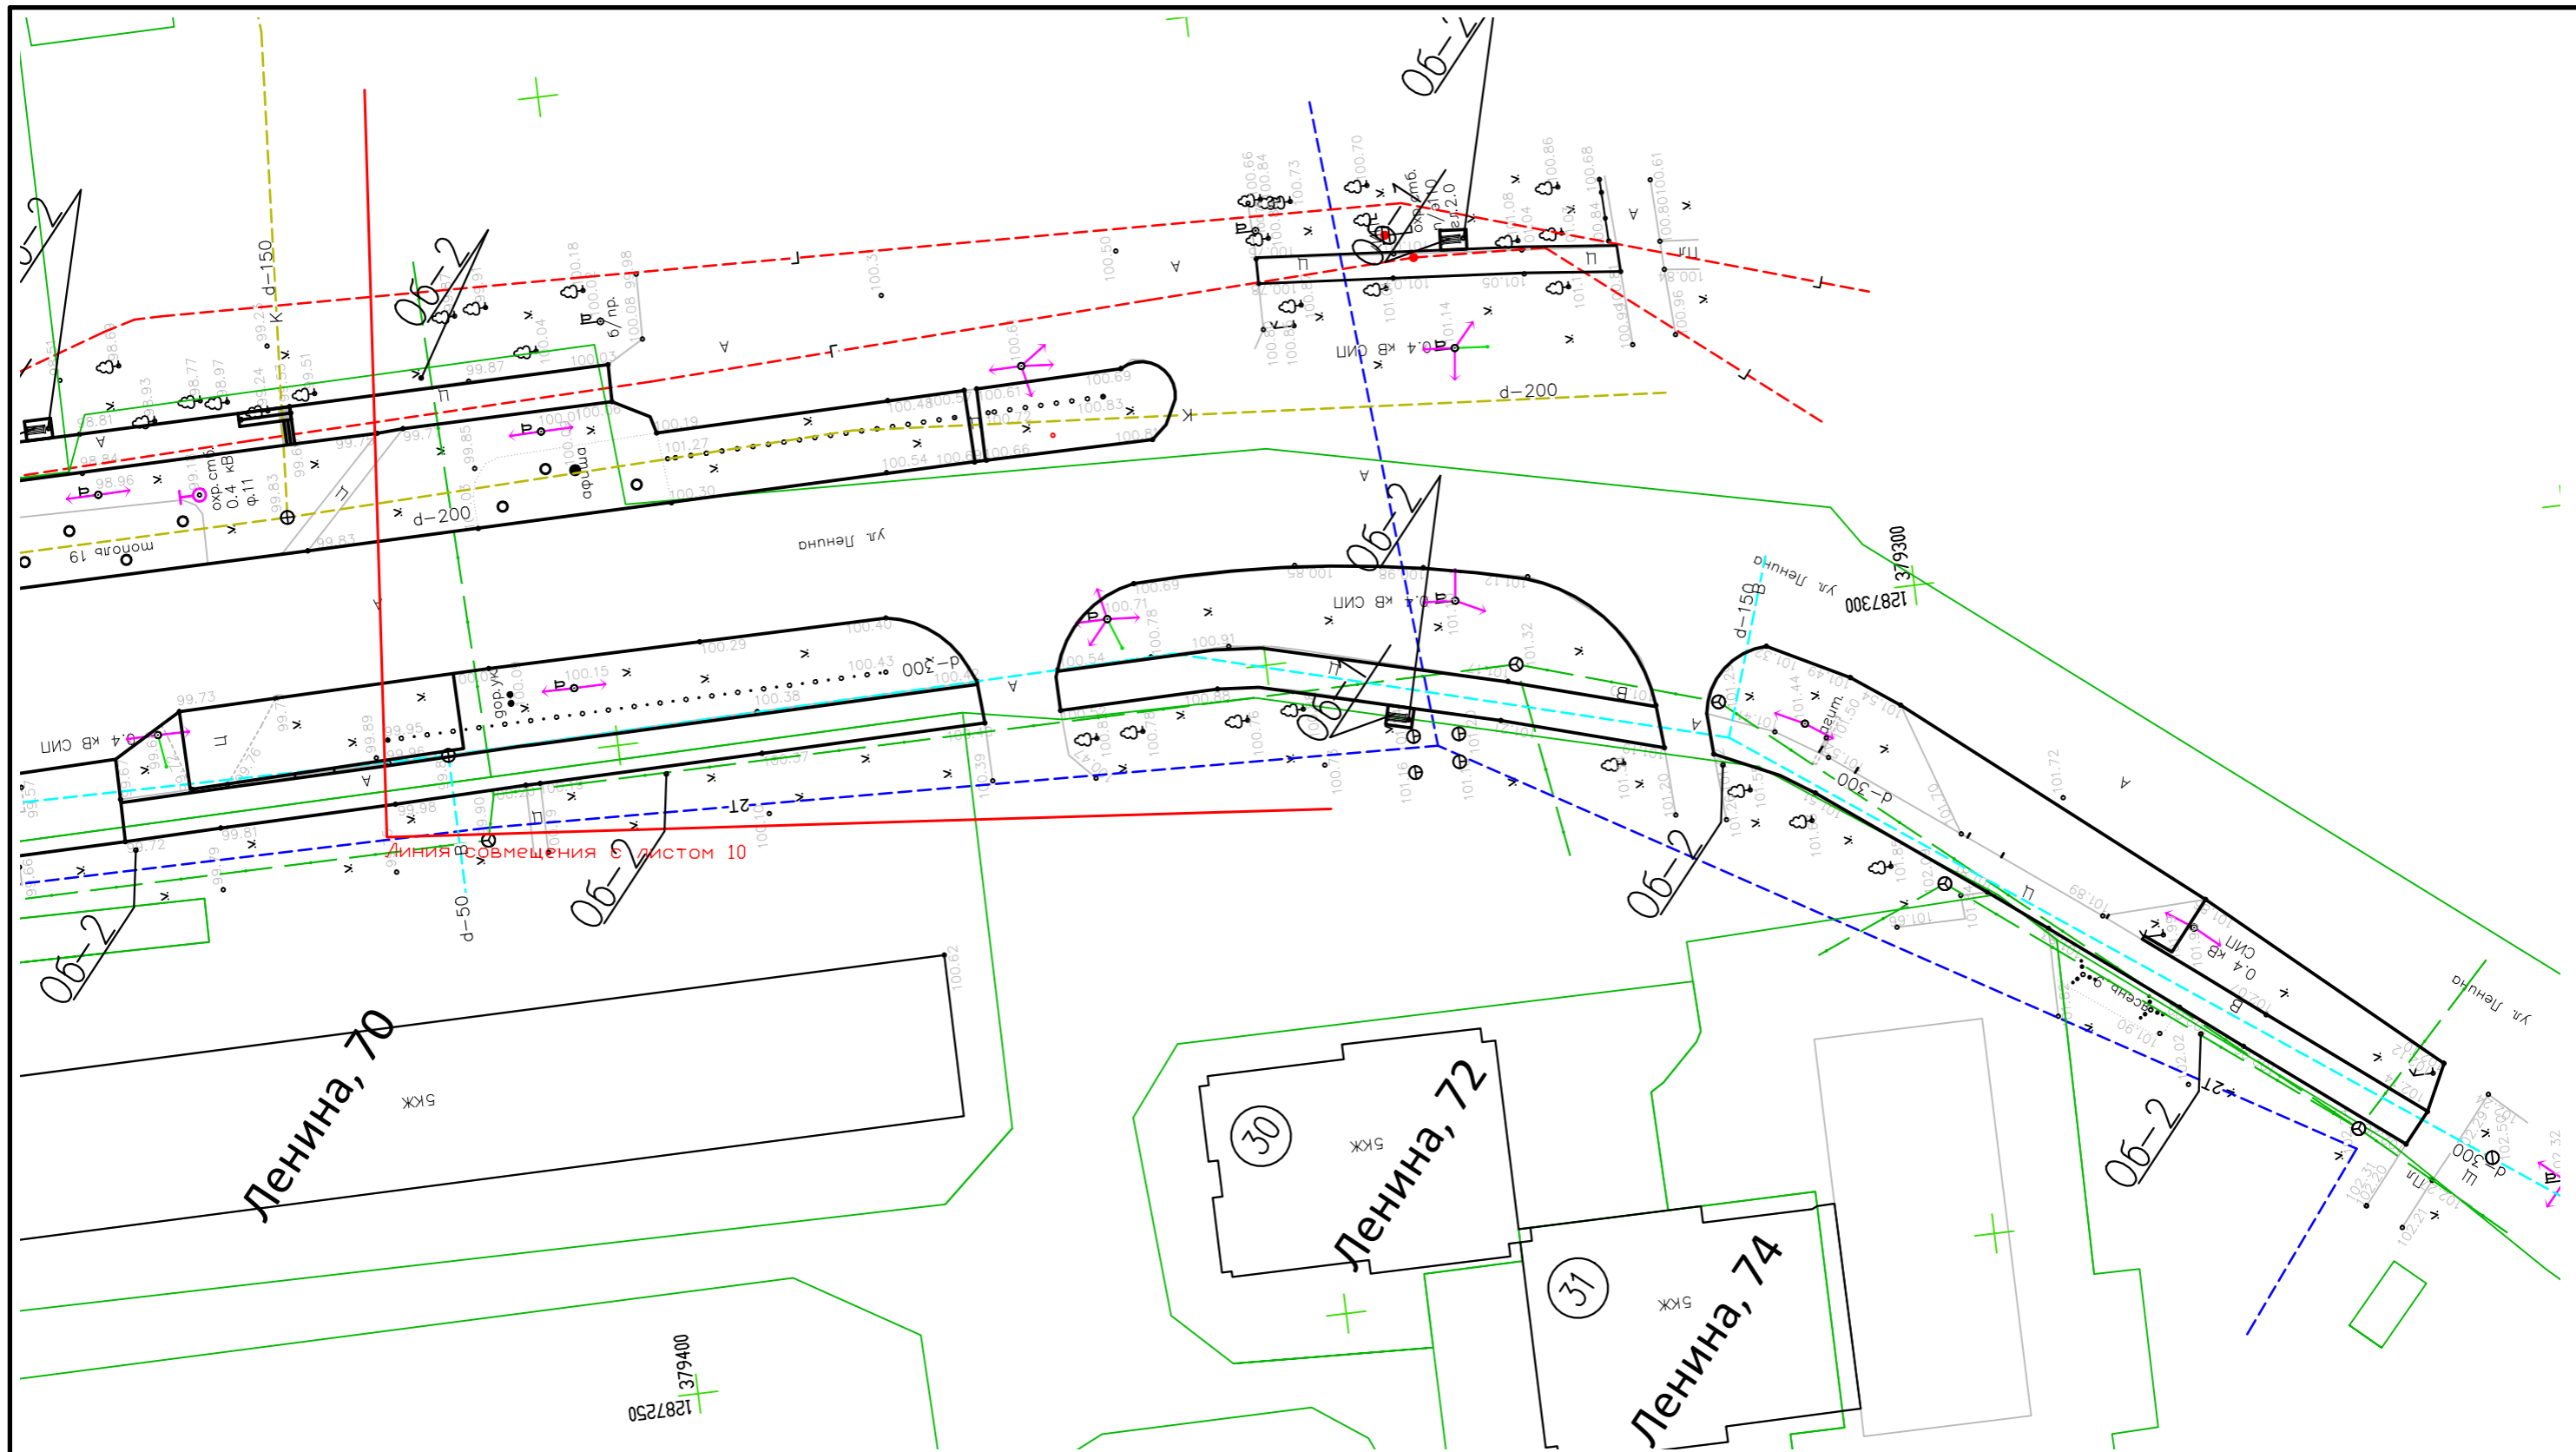

Примечания:




1. Экспликацию зданий и сооружений см. Лист 26.
2. Расстановку малых архитектурных форм выполнить по месту согласно дизайн-проекту.
3. Монтаж МАФ произвести на бетонное основание с глубиной заложения 0,5 м, крепление выполнить анкерными болтами. применить в количестве 4 анкера на 1 элемент.
4. Расстановку урн выполнить не менее чем через каждые 40 м.
5. Ведомость малых архитектурных форм см. лист 48.3.
6. Узел крепления малых архитектурных форм см. лист 38.

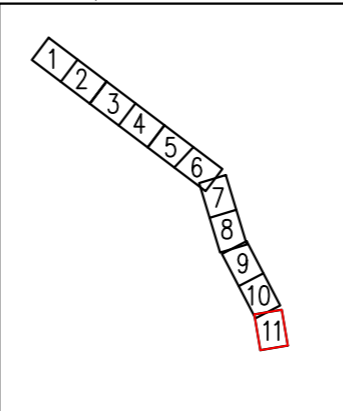
Схема расположения листов










		2022-10-ДП			
		Пермский край, г. Чайковский, ул. Ленина			
ГАП		Благоустройство муниципальной территории общего пользования улица Ленина г. Чайковский, Пермский край	Стадия	Лист	Листов
ГИП			ДП	48	
Проверил		План расстановки малых архитектурных форм	ГБУ ПК «ЦРЖК»		
Разработал	Игитова К.Д. <i>[Signature]</i> 10.22				

ВЕДОМОСТЬ МАЛЫХ АРХИТЕКТУРНЫХ ФОРМ 1 этап

Маркировка	Наименование	Габаритные размеры	Кол-во	Примечание
ОБ-1	Скамейка	2000x500x800 мм	9	
ОБ-2	Урна	400x400x750 мм	27	
ОБ-4	Арт-объект (у причала)	см. Приложение 8	1	
ОБ-4.1	Скамья прямая без спинки	9000x500x450 мм	2	
ОБ-5	Столбик-указатель	h=3200 мм	1	

				2022-10-ДП		
				Пермский край, г. Чайковский, ул. Ленина		
ГАП				Стадия	Лист	Листов
ГИП				ДП	48.1	
Проверил						
Разработал	Игитова К.Д.		10.22	Приложение 4		
				ГБУ ПК «ЦРЖКХ ПК»		

ВЕДОМОСТЬ МАЛЫХ АРХИТЕКТУРНЫХ ФОРМ 2 этап

Маркировка	Наименование	Габаритные размеры	Кол-во	Примечание
ОБ-1	Скамейка	2000x500x800 мм	5	
ОБ-2	Урна	400x400x750 мм	25	
ОБ-3	Арт-объект (у роддома)	см. Приложение 9	1	 Вариант 4
ОБ-6	Парклет 1	см. лист 69.1	1	
ОБ-7	Парклет 2	см. лист 69.2	1	
ОБ-8	Парклет 3	см. лист 69.3	1	
ОБ-9	Парклет 4	см. лист 69.4	1	

--	--	--	--	--

					2022-10-ДП			
					Пермский край, г. Чайковский, ул. Ленина			
ГАП					Благоустройство муниципальной территории общего пользования улица Ленина, г. Чайковский, Пермский край	Стадия	Лист	Листов
ГИП						ДП	48.2	
Проверил					Приложение 5	ГБУ ПК «ЦРЖКХ ПК»		
Разработал	Игитова К.Д.			10.22				

ВЕДОМОСТЬ МАЛЫХ АРХИТЕКТУРНЫХ ФОРМ 3 этап

Маркировка	Наименование	Габаритные размеры	Кол-во	Примечание
ОБ-1	Скамейка	2000x500x800 мм	5	
ОБ-2	Урна	400x400x750 мм	29	
ОБ-10	Парклет 5	см. лист 69.5	1	
ОБ-11	Парклет 6	см. лист 69.6	1	
ОБ-12	Парклет 7	см. лист 69.7	1	
ОБ-13	Парклет 8	см. лист 69.8	1	
ОБ-14	Парклет 9	см. лист 69.9	1	
ОБ-15	Парклет 10	см. лист 69.10	1	
ОБ-16	Парклет 11	см. лист 69.11	1	
				2022-10-ДП
				Пермский край, г. Чайковский, ул. Ленина
ГАП				Благоустройство муниципальной территории общего пользования улица Ленина, г. Чайковский, Пермский край
ГИП				Стадия
Проверил				Лист
Разработал	Игитова К.Д.	10.22		Листов
				ДП
				48.3
				Приложение 6
				ГБУ ПК «ЦРЖК ПК»

ВАРИАНТ ИСПОЛНЕНИЯ ПЛОЩАДКИ ТБО (3 этап)



Площадка для сбора мусора на 7 контейнеров

2247x1600x12700 (ВхГхШ)

Каркас стальной.

Обрешетка—окрашенная металлическая труба.

Покрытие каркаса порошковая окраска.

Цвет каркаса: на выбор Заказчика.

Цвет дерева: на выбор Заказчика.

Тип крепления: бетонирование.


					2022–10– ДП		
					Пермский край, г. Чайковский, ул. Ленина		
ГАП				Благоустройство муниципальной территории общего пользования улица Ленина, г. Чайковский, Пермский край	Стадия	Лист	Листов
ГИП					ДП	48.4	
Проверил				Приложение 7	ГБУ ПК «ЦРЖК»		
Разработал	Игитова К.Д.		10.22				

Арт-объект у причала (1 этап)




Паруса - символ устремленности к неизведанному, а потому воли и романтики, символ счастья, которое может сбыться, если в него верить и уметь ждать.

Габаритные размеры

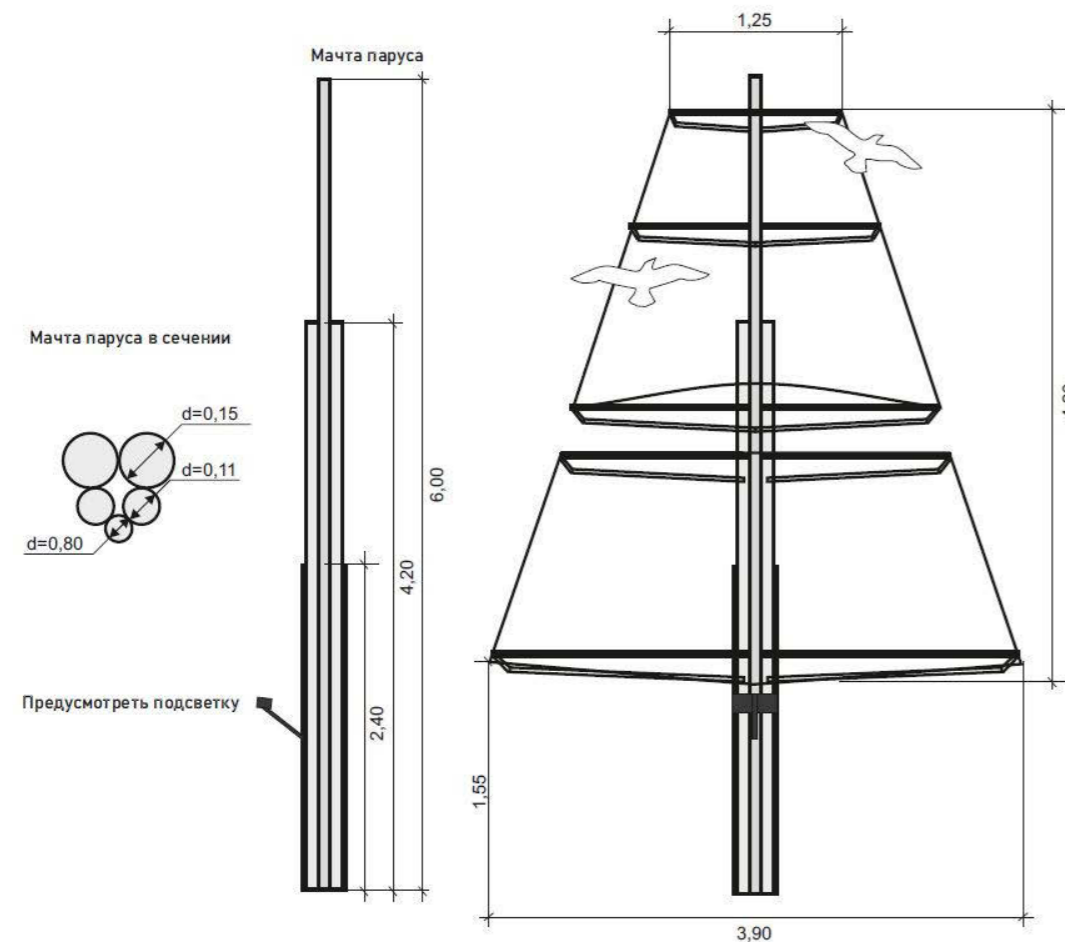

Материалы:
металлическая труба, сетка, листовой металл,
краска

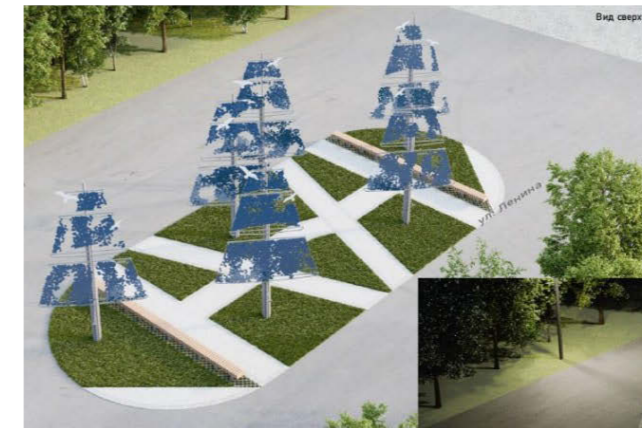

				2022-10- ДП			
				Пермский край, г. Чайковский, ул. Ленина			
ГАП				Благоустройство муниципальной территории общего пользования улица Ленина г. Чайковский, Пермский край	Стадия	Лист	Листов
ГИП					ДП	48.5	
Проверил				Приложение 8	ГБУ ПК «ЦРЖК»		
Разработал	Игитова К.Д.		10.22				

Арт-объект у роддома (2 этап)

Габаритные размеры арт-объекта



Семья — это самое важное, что есть в мире.
Семья — это самые прочные узы всей вашей жизни.
«Полная семья» состоит из отца, матери и ребёнка (или детей).


Варианты материалов: металл (сталь, бронза, алюминий, дерево, камень (искусственный, натуральный мрамор, гранит), пластик и стеклопластик, арт бетон и т.д.




Варианты арт-объектов



Варианты размещения

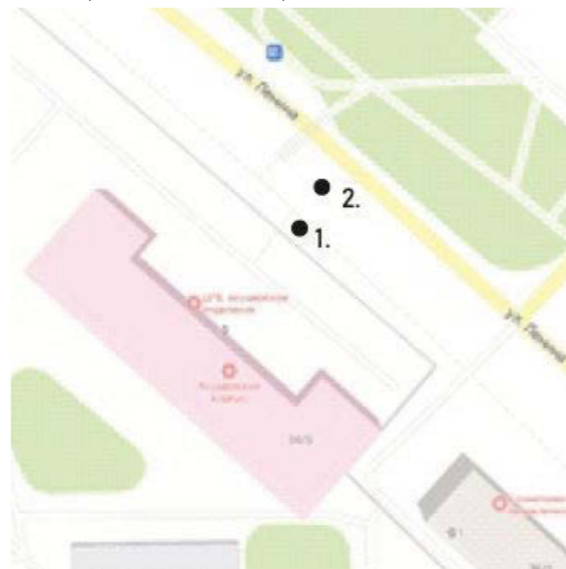

				2022-10-ДП			
				Пермский край, г. Чайковский, ул. Ленина			
ГАП				Благоустройство муниципальной территории общего пользования улица Ленина, г. Чайковский, Пермский край	Стадия	Лист	Листов
ГИП					ДП	48.6	
Проверил				Приложение 9	ГБУ ПК «ЦРЖКХ»		
Разработал	Игитова К.Д.		10.22				

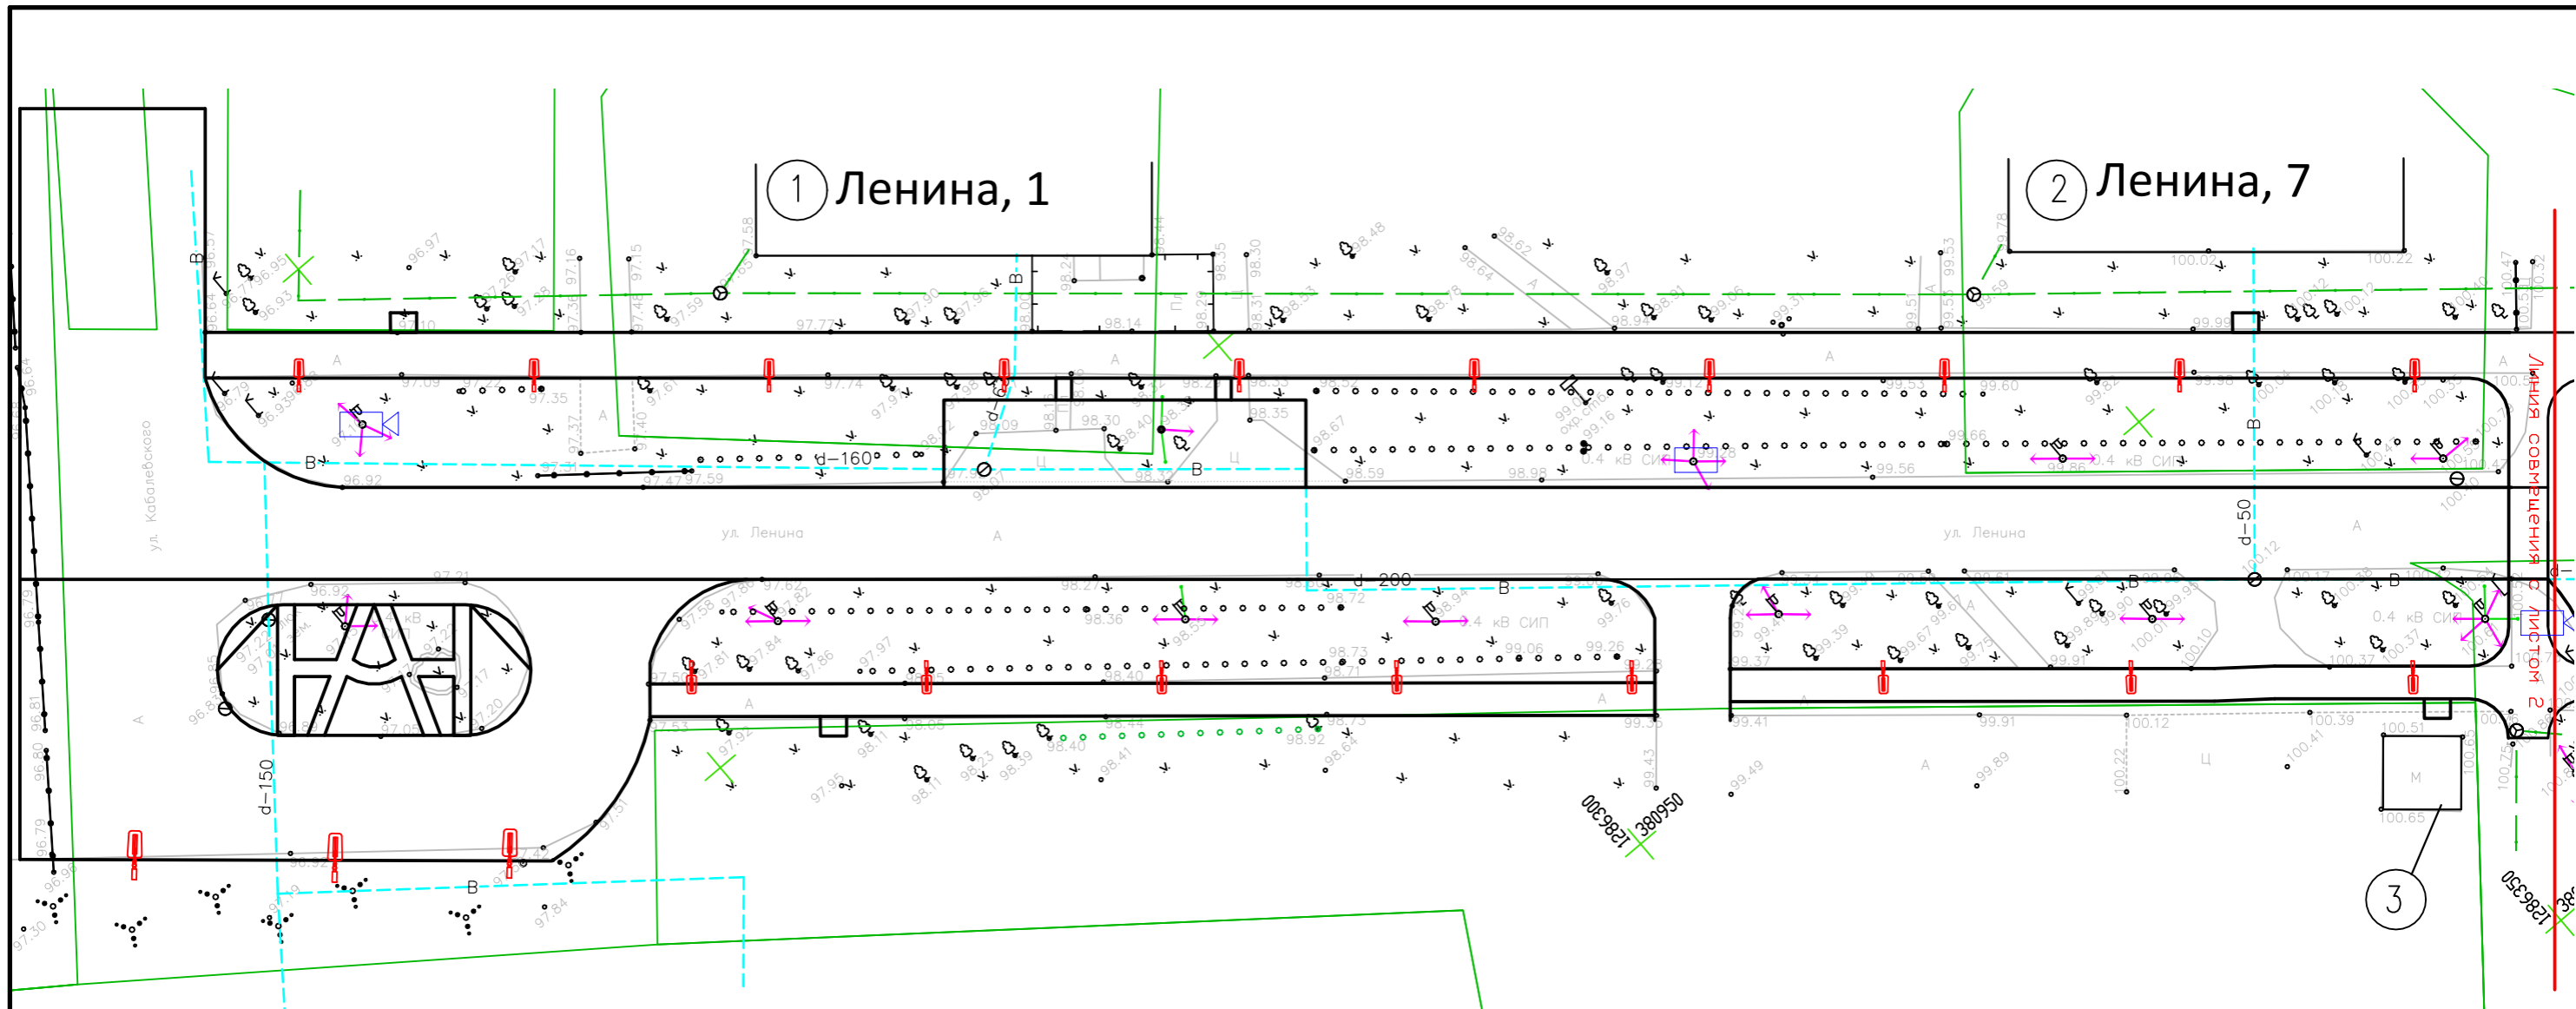

Примечания:

1. Экспликацию зданий и сооружений см. Л. 16.
2. Технология "ГНБ" – прокол.
3. Участки освещения в рамках благоустройства будут подпитываться от существующих опор освещения.

Внешний вид осветительных приборов



Узел подземной прокладки кабеля


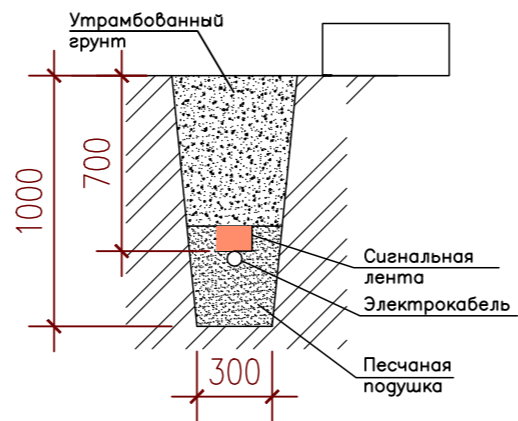


Схема расположения листов

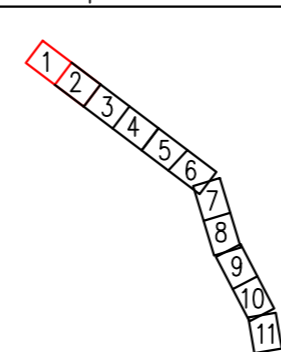


ВЕДОМОСТЬ ОСВЕТИТЕЛЬНЫХ ПРИБОРОВ 1 этап

Поз	Условное обозначение	Наименование	Кол-во	Примечание
1		Светильник э-образный Poker Led 35 (4 м)	51	
2		Светильник э-образный Poker Led 55 (6 м)	3	
3		Камера IPr-OPZ 5Mp FC II АйТек ПРО	7	

Протяженность кабеля 895,43 м.п.

		2022-10-ДП			
		Пермский край, г. Чайковский, ул. Ленина			
ГАП		Благоустройство муниципальной территории общего пользования улица Ленина г. Чайковский, Пермский край	Стадия	Лист	Листов
ГИП			ДП	49	
Проверил		План расстановки осветительных приборов	ГБУ ПК «ЦРЖК»		
Разработал	Игитова К.Д.				

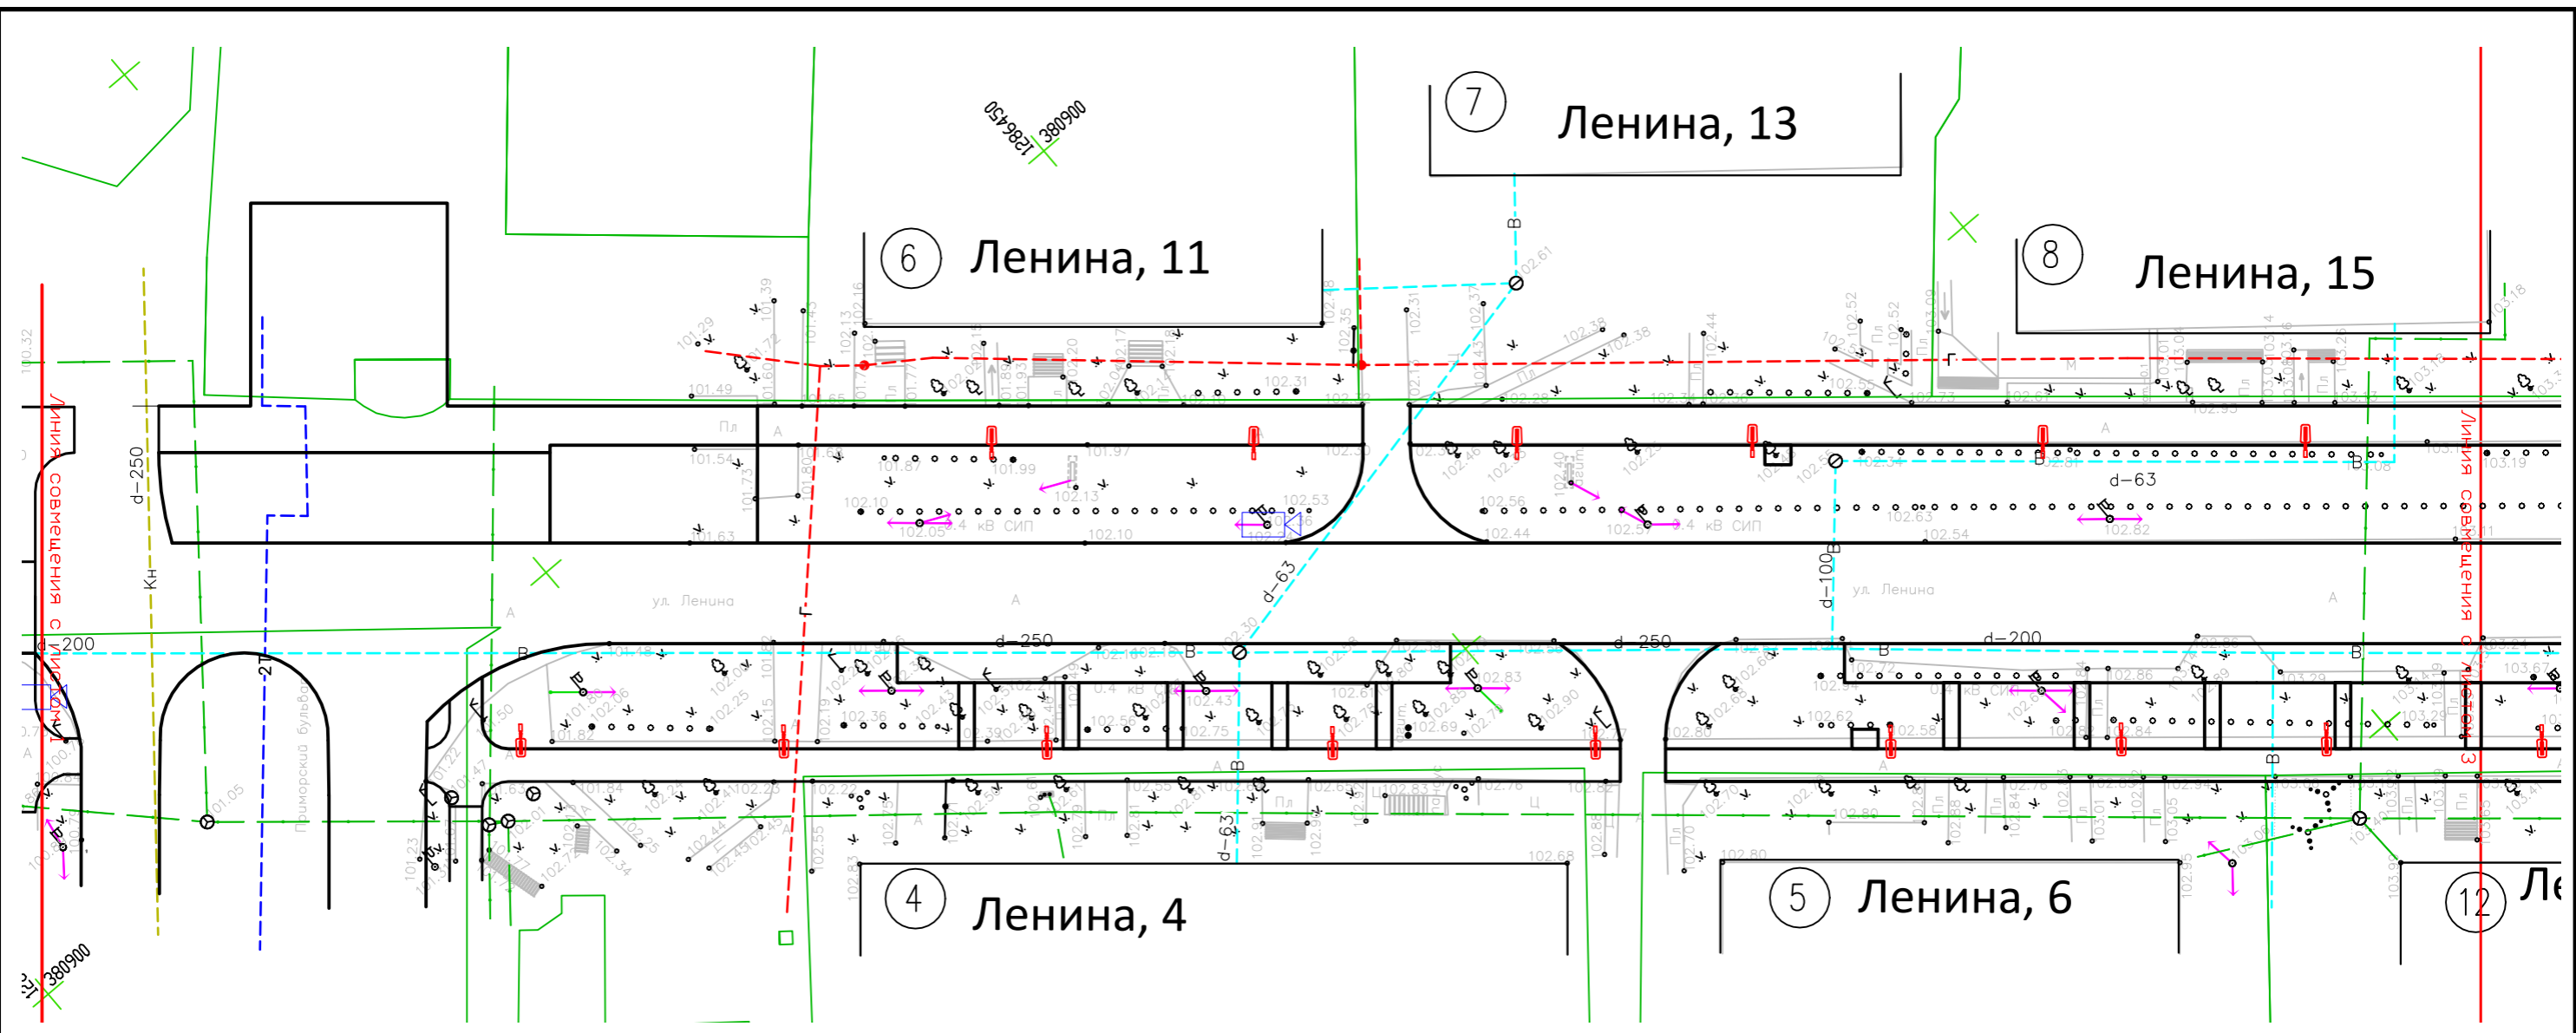


Внешний вид видеонаблюдения




- Примечания:
1. Экспликацию зданий и сооружений см. Л. 17.
 2. Технология "ГНБ" – прокол.
 3. Ведомость осветительных приборов см. Л.49.
 4. Необходимо обеспечить согласование используемого оборудования видеонаблюдения в части соответствия типовым техническим требованиям с ГКУ ПК «Гражданская защита».



Схема расположения листов

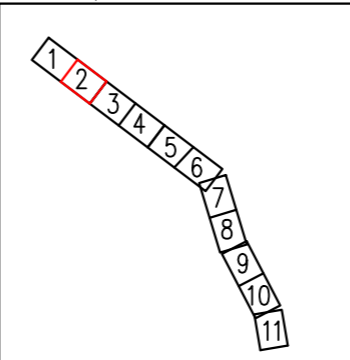

		2022-10-ДП			
		Пермский край, г. Чайковский, ул. Ленина			
ГАП		Благоустройство муниципальной территории общего пользования улица Ленина, г. Чайковский, Пермский край	Стадия	Лист	Листов
ГИП			ДП	50	
Проверил		План расстановки осветительных приборов	ГБУ ПК «ЦРЖК»		
Разработал	Игитова К.Д. <i>[Signature]</i> 10.22				

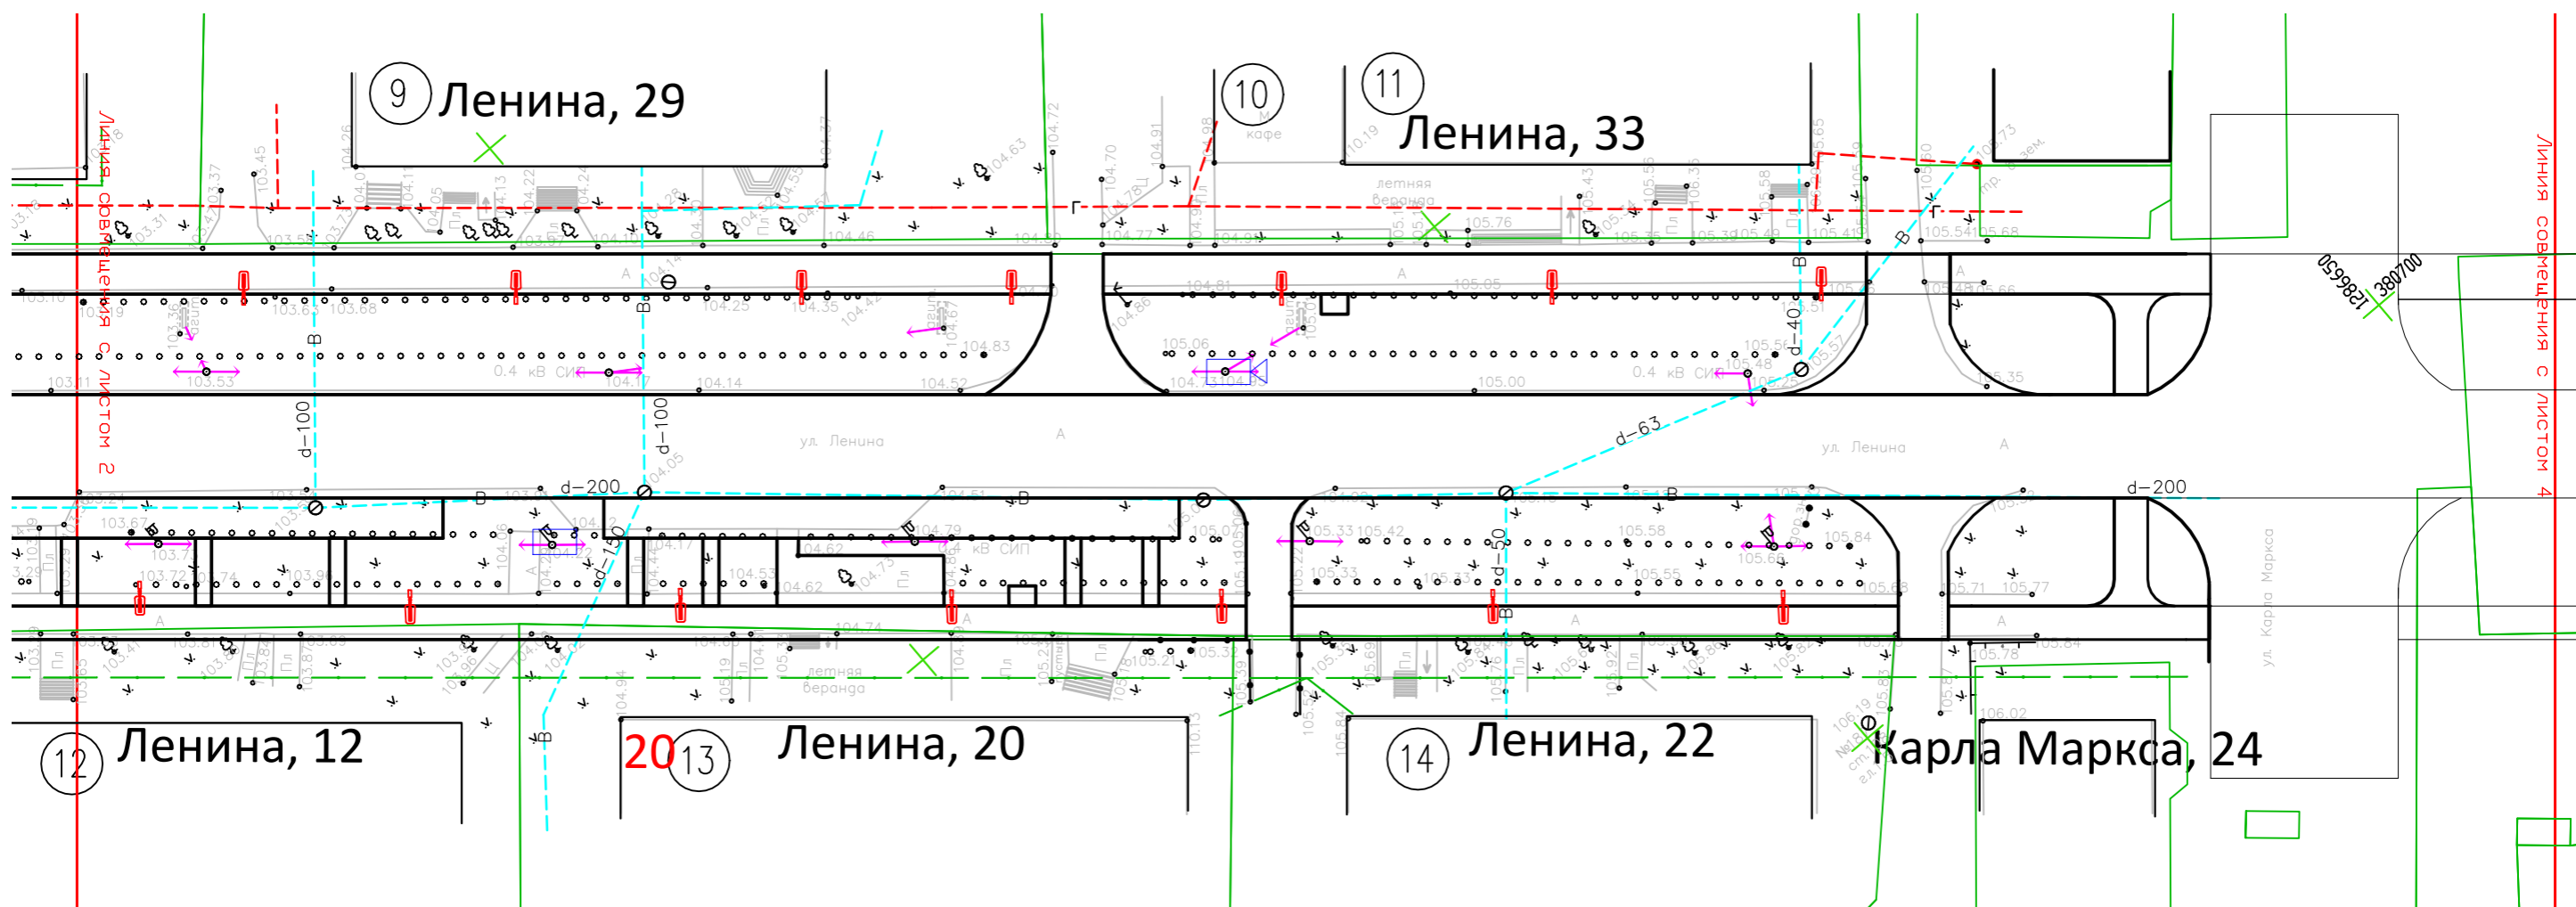


Узел крепления осветительных приборов к основанию

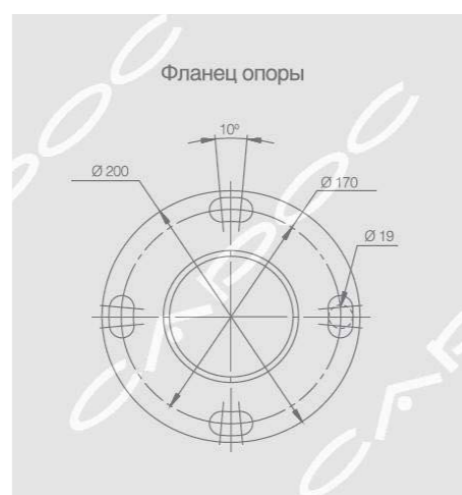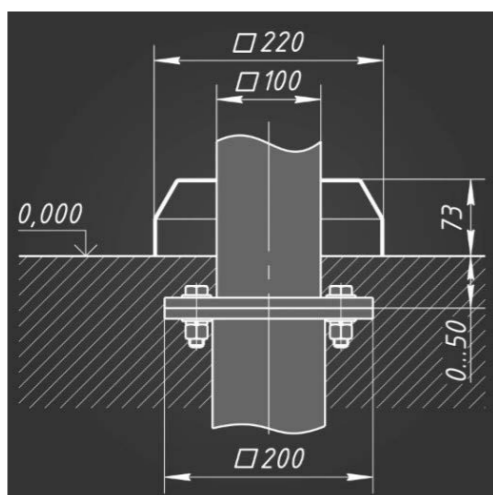


- Примечания:
1. Экспликацию зданий и сооружений см. Л. 18.
 2. Технология "ГНБ" – прокол.
 3. Ведомость осветительных приборов см. Л.49.

Схема расположения листов

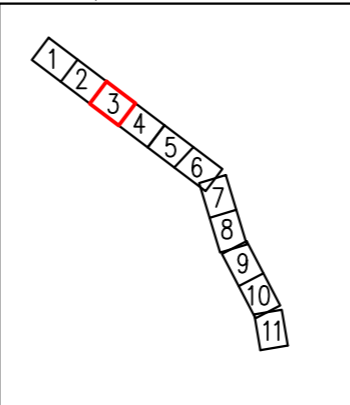


		2022-10-ДП			
		Пермский край, г. Чайковский, ул. Ленина			
ГАП		Благоустройство муниципальной территории общего пользования улица Ленина г. Чайковский, Пермский край	Стадия	Лист	Листов
ГИП			ДП	51	
Проверил		План расстановки осветительных приборов	ГБУ ПК «ЦРЖК»		
Разработал	Игитова К.Д. <i>[Signature]</i> 10.22				

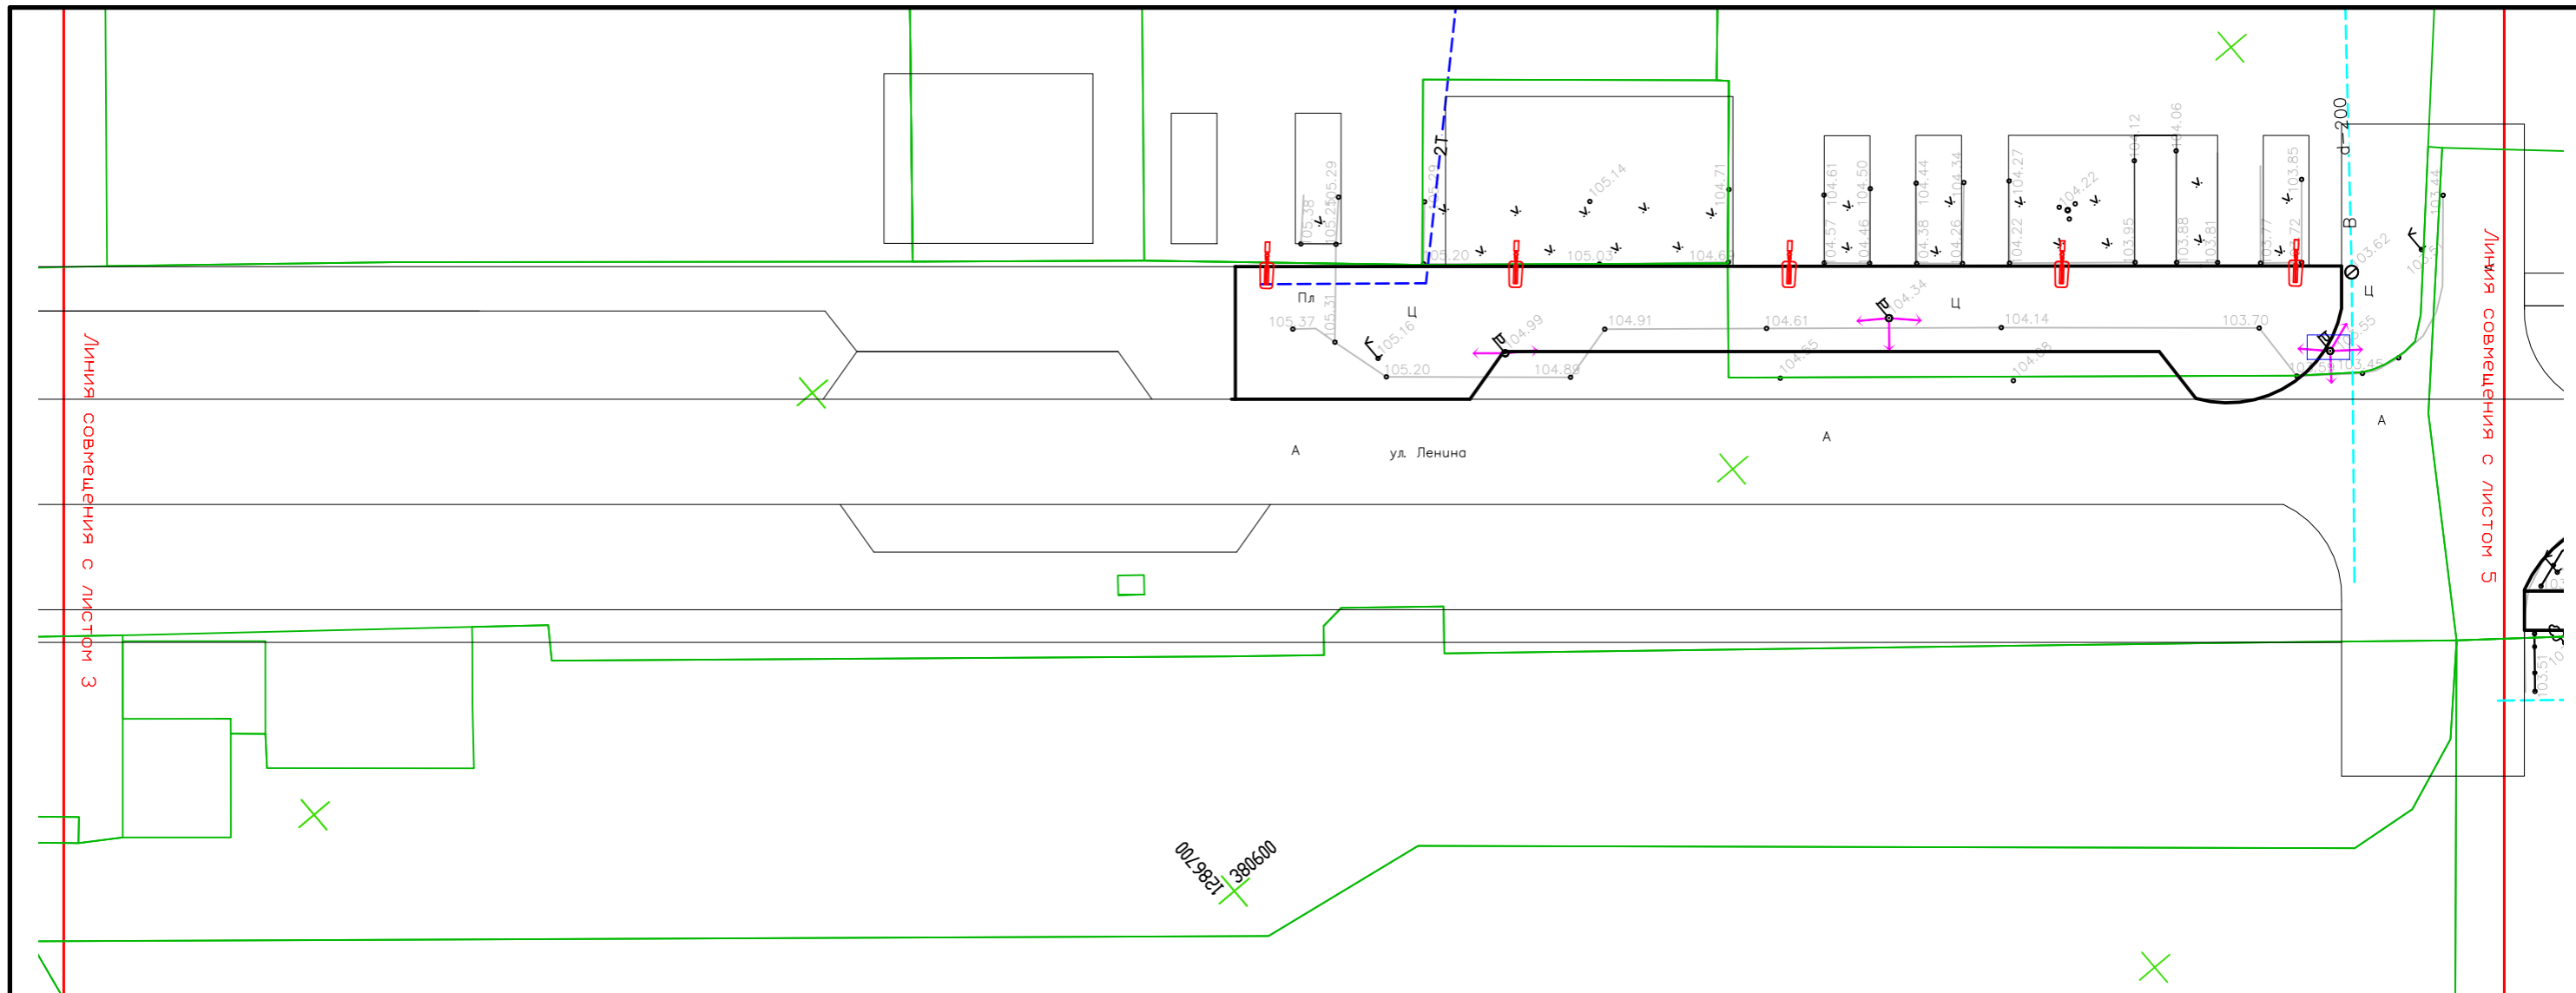


- Примечания:
1. Экспликацию зданий и сооружений см. Л. 19.
 2. Технология "ГНБ" – прокол.
 3. Ведомость осветительных приборов см. Л.49.

Схема расположения листов

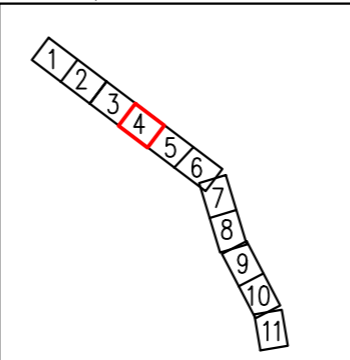

		2022-10-ДП			
		Пермский край, г. Чайковский, ул. Ленина			
ГАП		Благоустройство муниципальной территории общего пользования улица Ленина, г. Чайковский, Пермский край	Стадия	Лист	Листов
ГИП			ДП	52	
Проверил		План расстановки осветительных приборов	ГБУ ПК «ЦРЖК»		
Разработал	Игитова К.Д. 10.22				

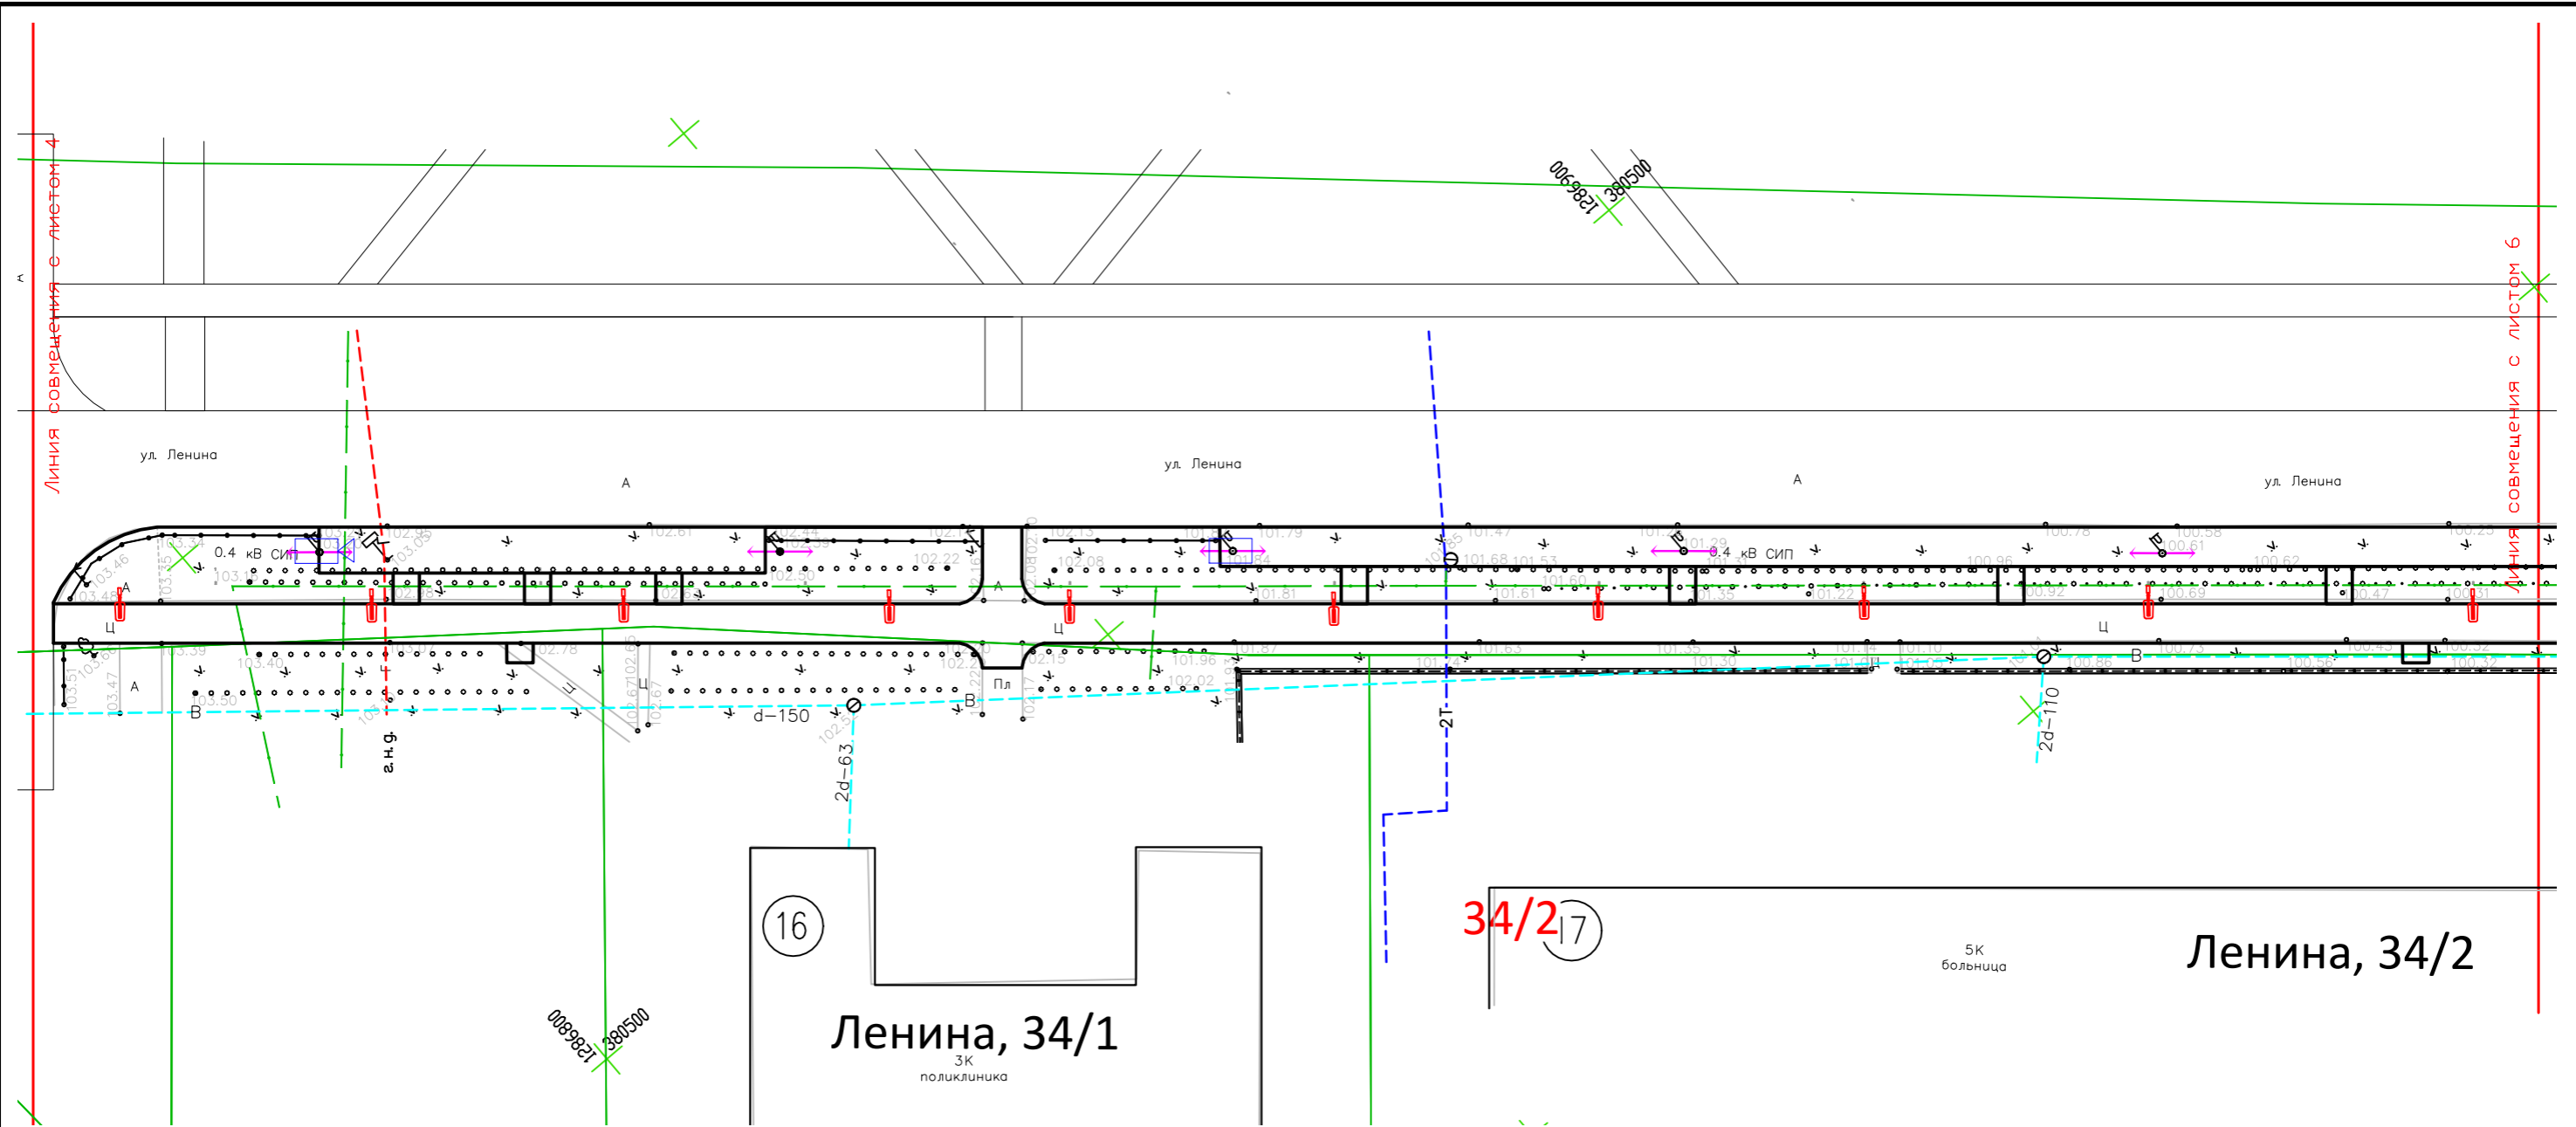


ВЕДОМОСТЬ ОСВЕТИТЕЛЬНЫХ ПРИБОРОВ 2 этап

Поз.	Условное обозначение	Наименование	Кол-во	Примечание
1		Светильник г-образный Poker Led 35 (4 м)	54	
2		Светильник Y-образный (4 м)	6	
3		Светильник парковый coloss led (h=1,2 м)	12	
4		Камера IPг-OPZ 5Mr FC II АйТек ПРО	7	
Протяженность кабеля 1434,87 м.п.				


Примечания:

1. Экспликацию зданий и сооружений см. Л. 20.
2. Технология "ГНБ" – прокол.
3. Участки освещения в рамках благоустройства будут подпитываться от существующих опор освещения.

Схема расположения листов

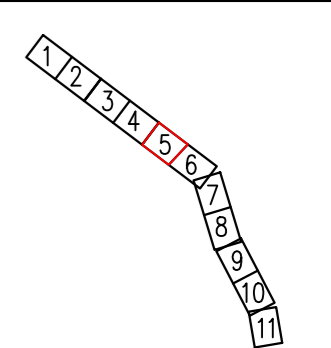


				2022-10-ДП			
				Пермский край, г. Чайковский, ул. Ленина			
ГАП				Благоустройство муниципальной территории общего пользования улица Ленина г. Чайковский, Пермский край	Стадия	Лист	Листов
ГИП					ДП	53	
Проверил				План расстановки осветительных приборов	ГБУ ПК «ЦРЖК»		
Разработал	Игитова К.Д.		10.22				

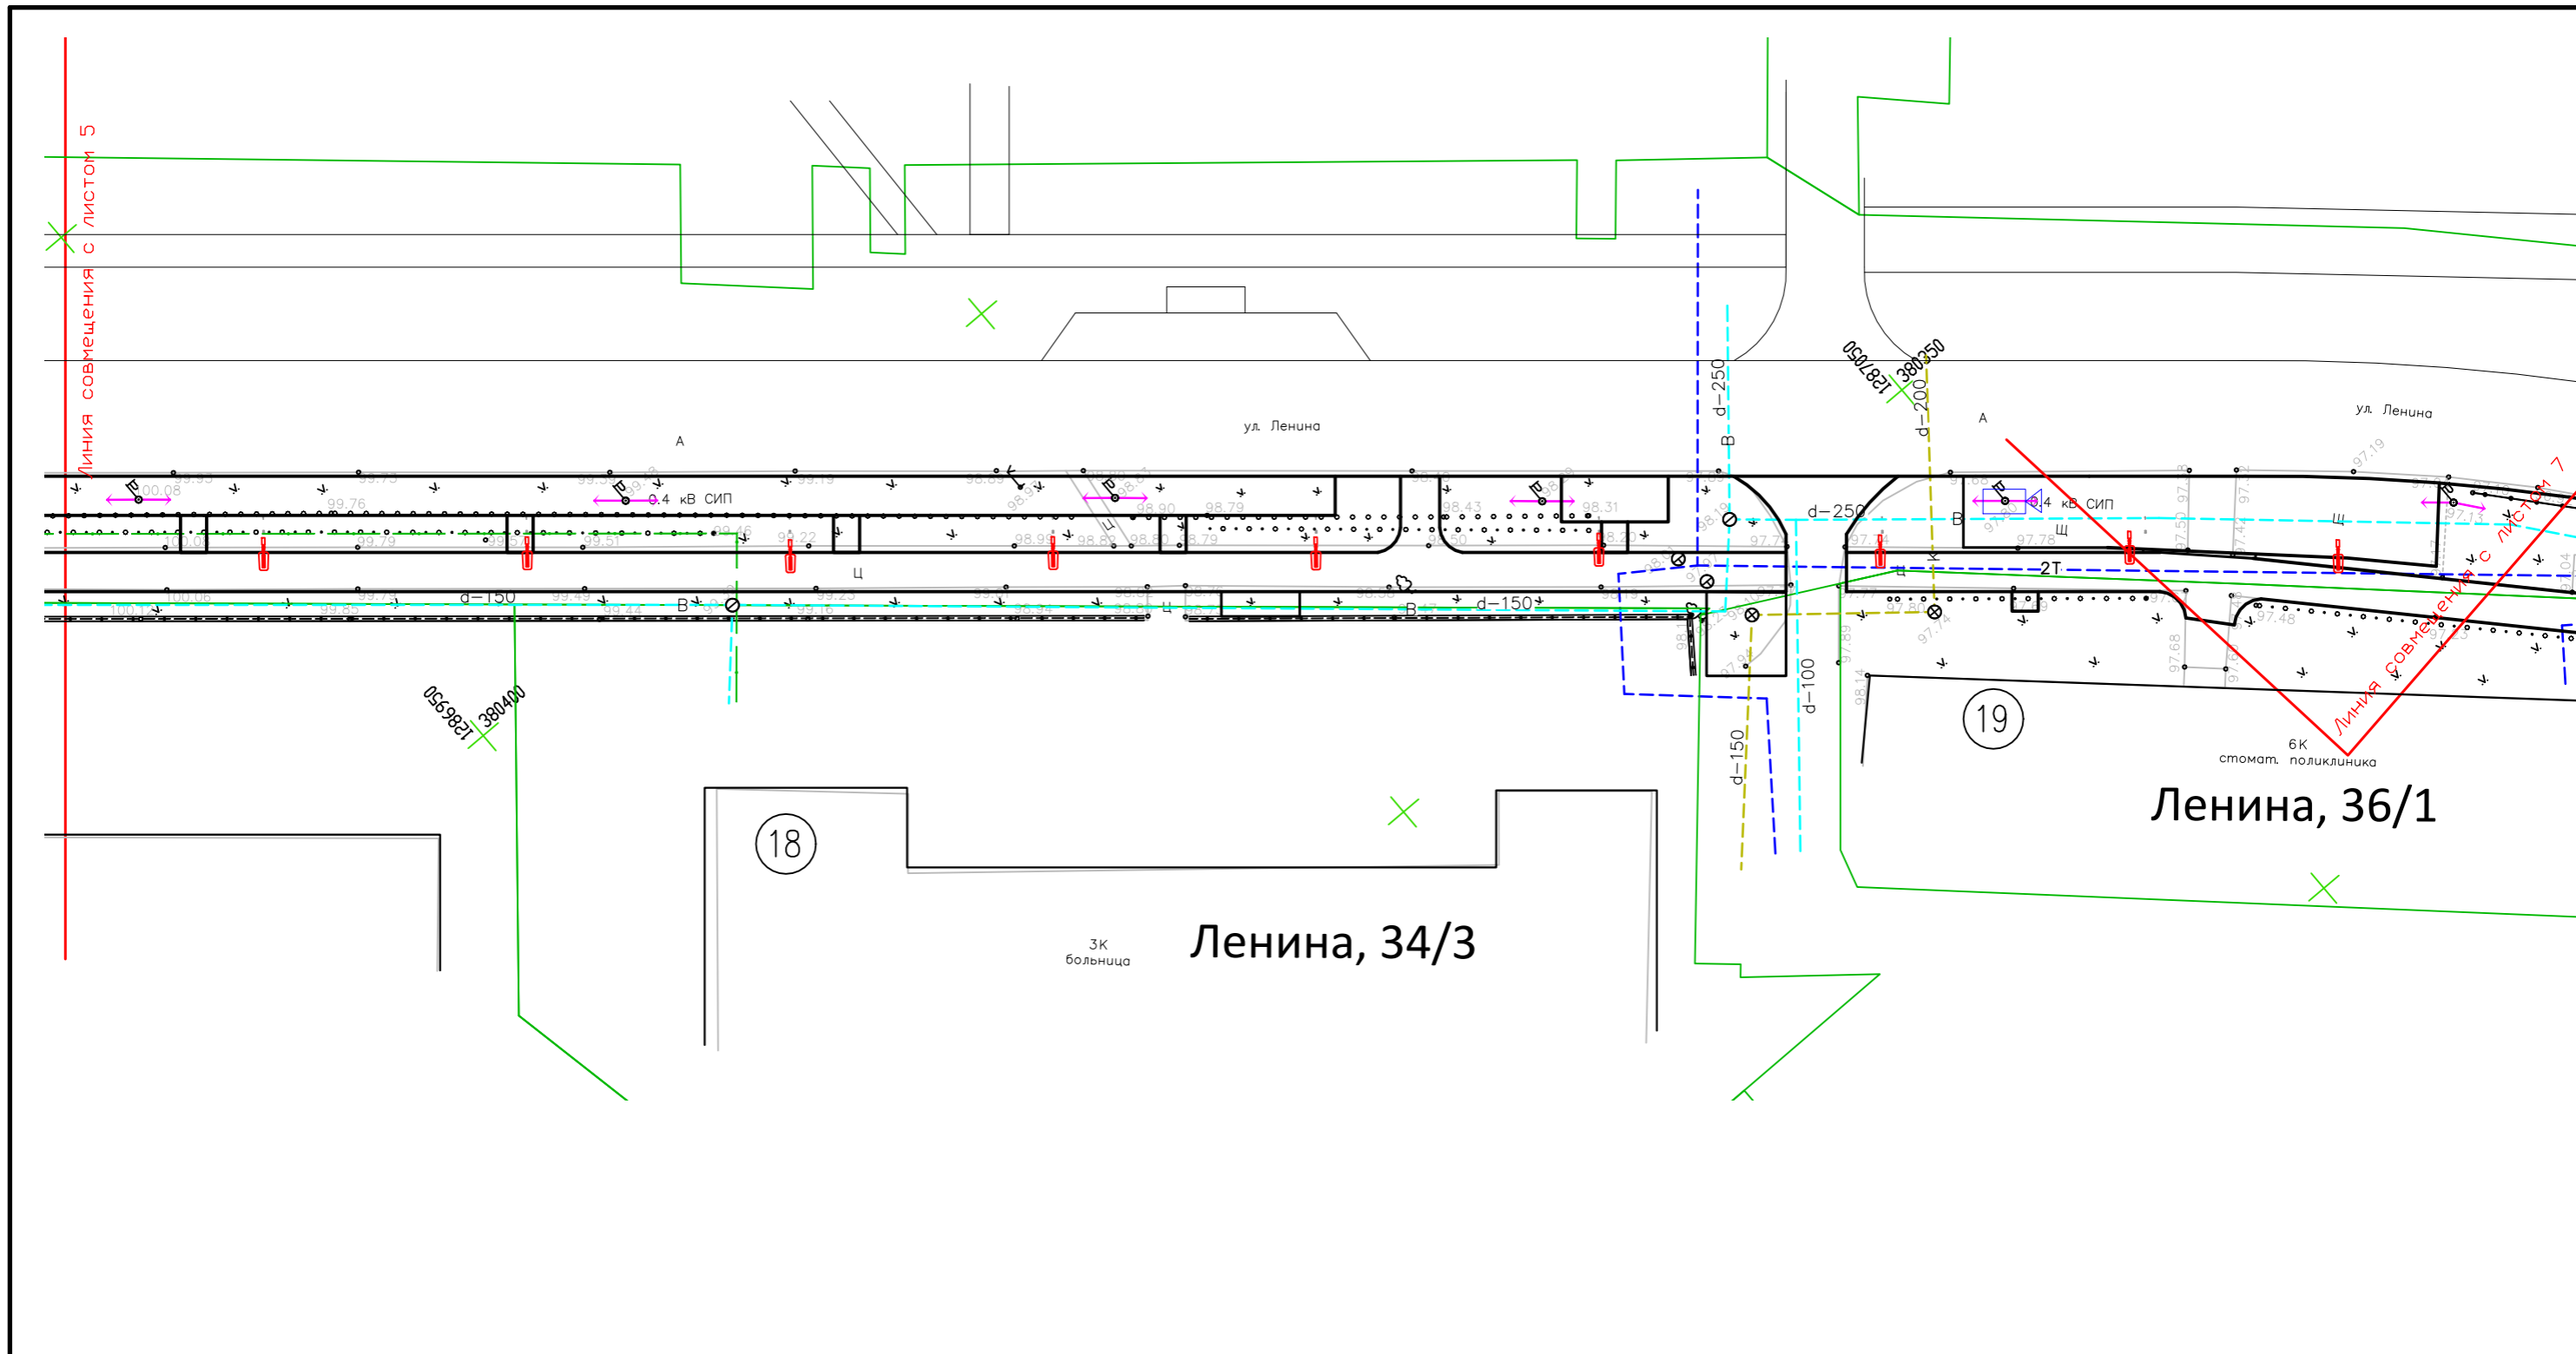


- Примечания:
1. Экспликацию зданий и сооружений см. Л. 21.
 2. Технология "ГНБ" – прокол.
 3. Ведомость осветительных приборов см. Л.53.

Схема расположения листов

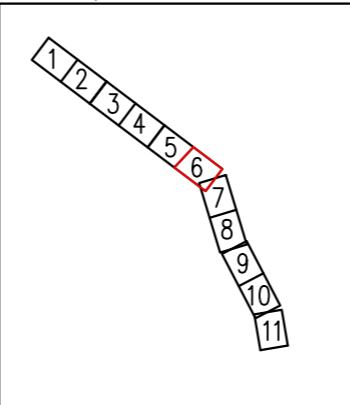


		2022-10-ДП			
		Пермский край, г. Чайковский, ул. Ленина			
ГАП		Благоустройство муниципальной территории общего пользования улица Ленина, г. Чайковский, Пермский край	Стадия	Лист	Листов
ГИП			ДП	54	
Проверил		План расстановки осветительных приборов	ГБУ ПК «ЦРЖК»		
Разработал	Игитова К.Д. 10.22				

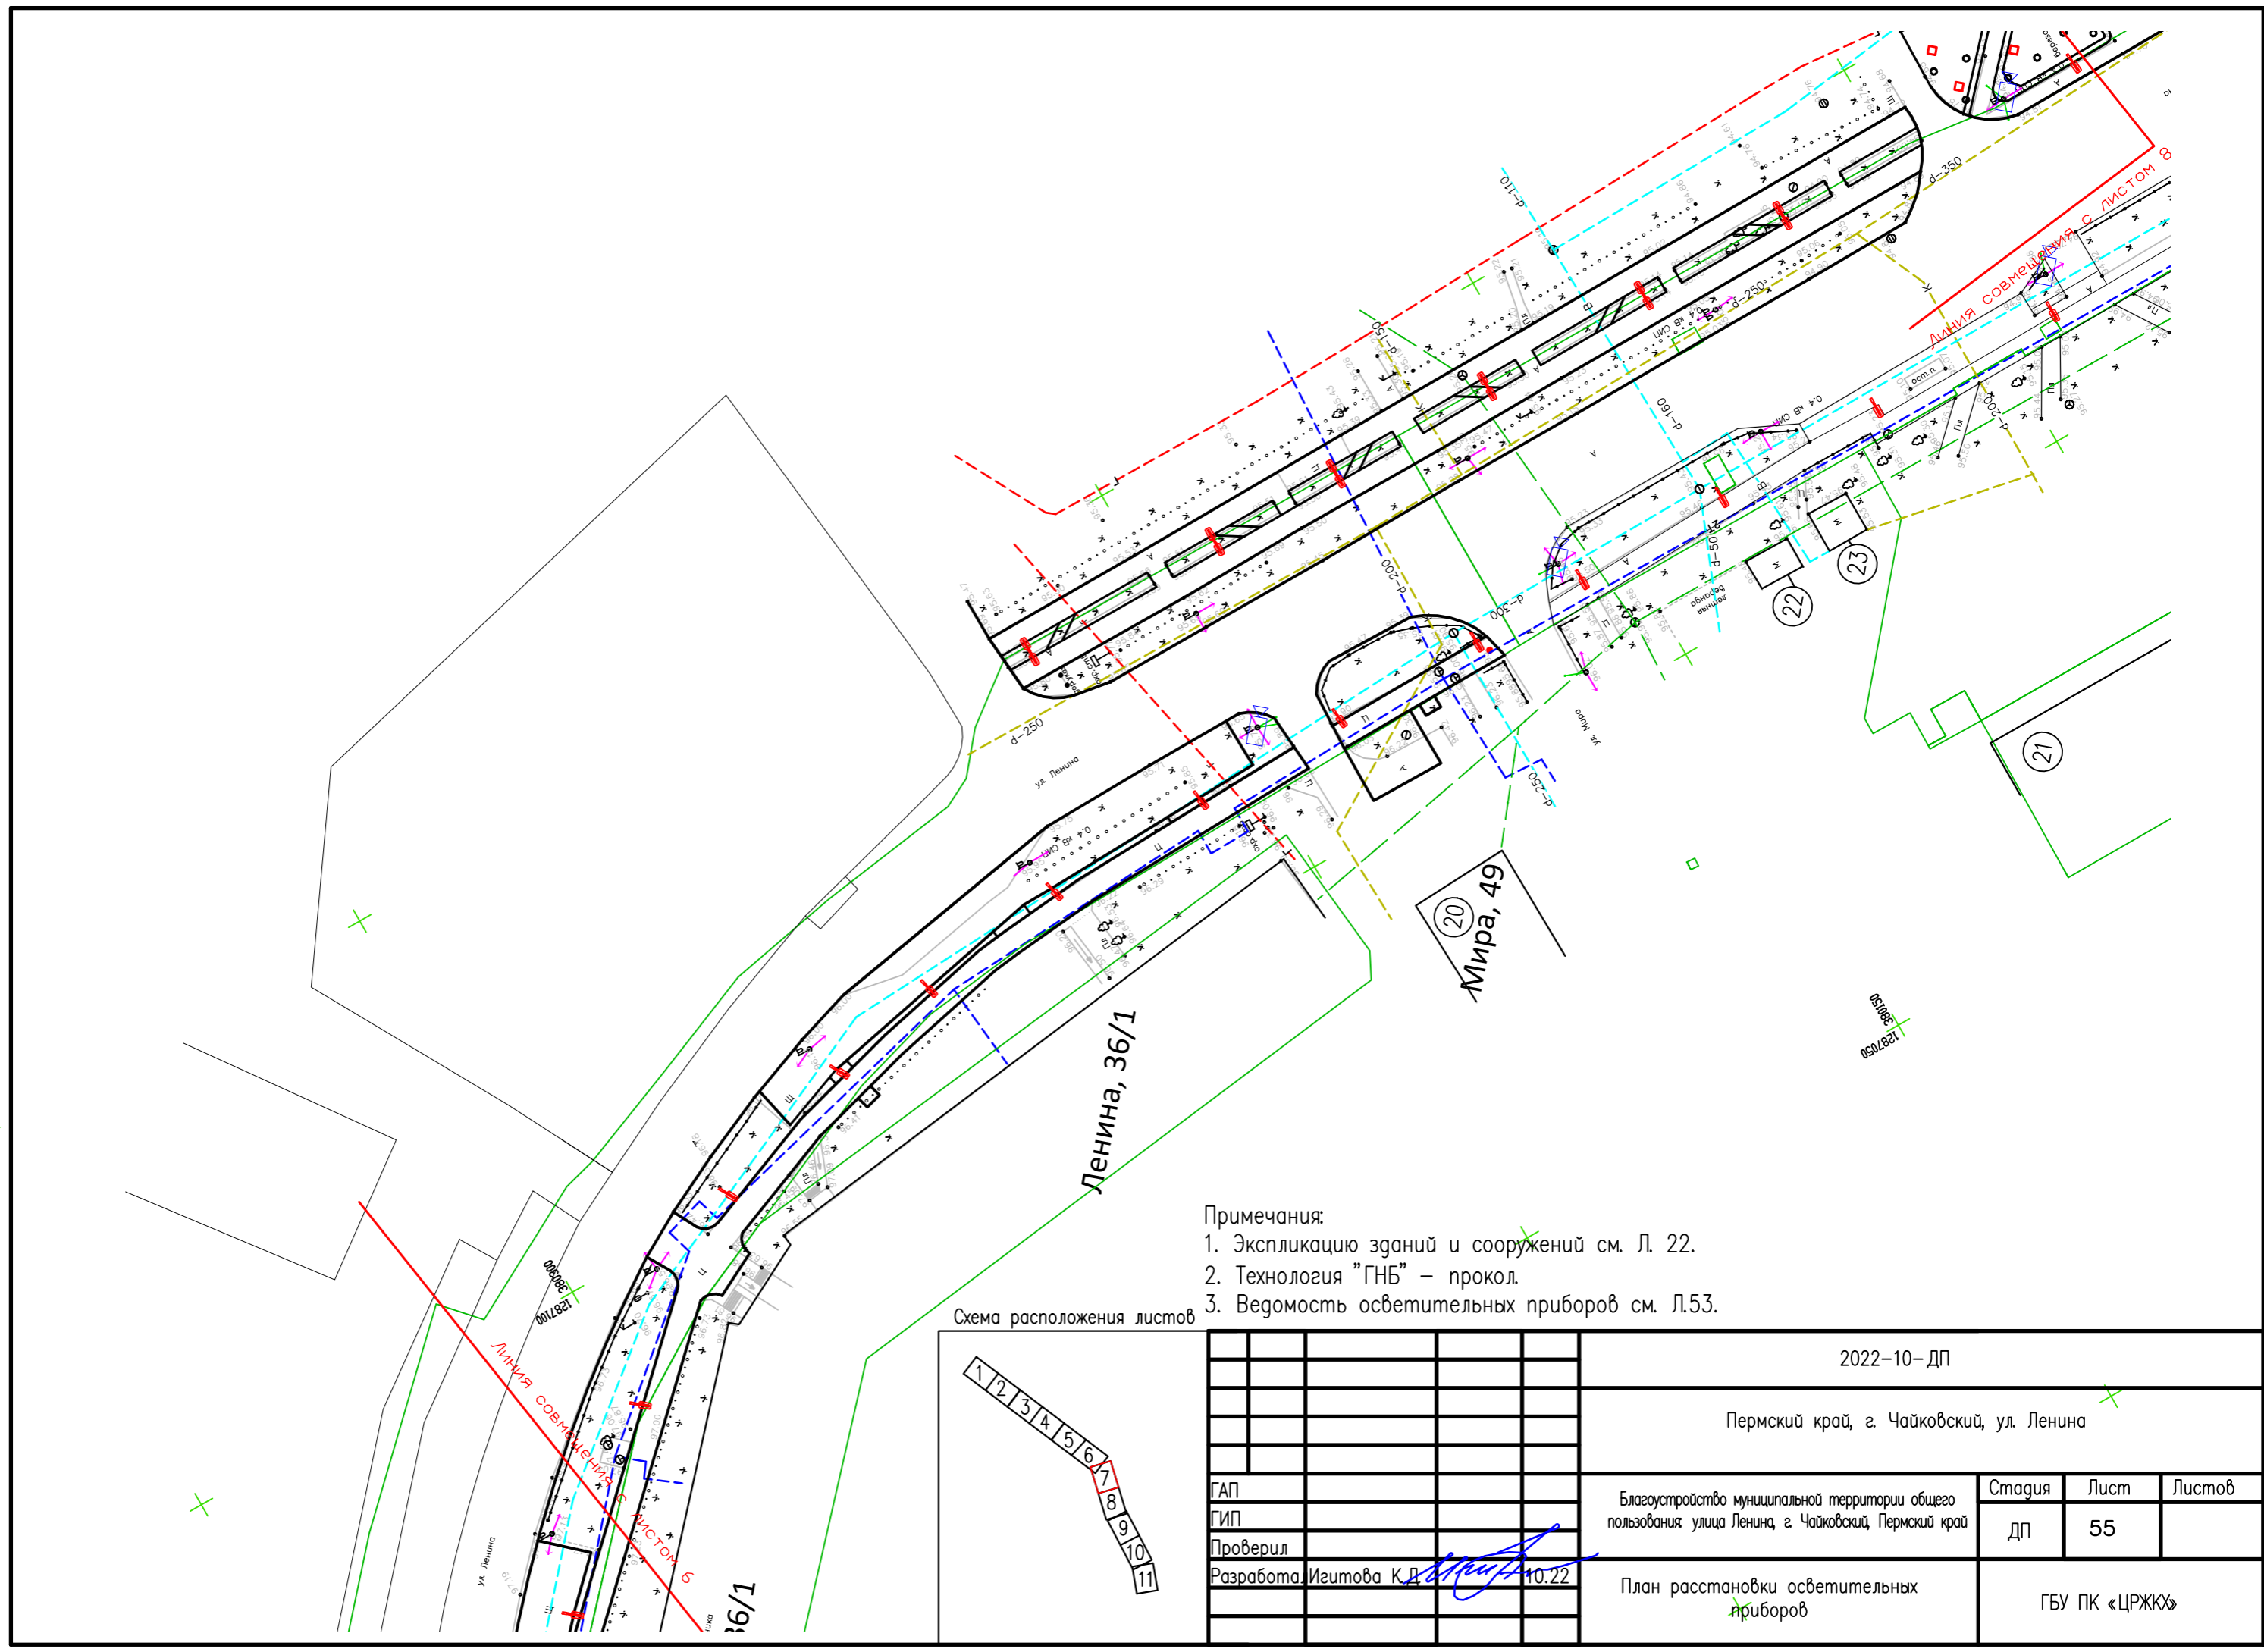


- Примечания:
1. Экспликацию зданий и сооружений см. Л. 22.
 2. Технология "ГНБ" – прокол.
 3. Ведомость осветительных приборов см. Л.53.

Схема расположения листов

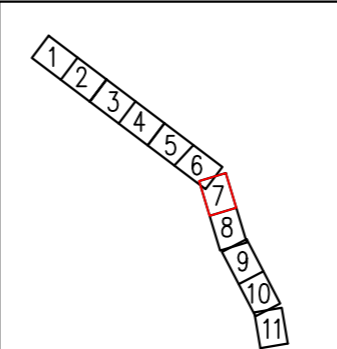

		2022-10-ДП			
		Пермский край, г. Чайковский, ул. Ленина			
ГАП		Благоустройство муниципальной территории общего пользования улица Ленина г. Чайковский, Пермский край	Стадия	Лист	Листов
ГИП			ДП	55	
Проверил		План расстановки осветительных приборов	ГБУ ПК «ЦРЖК»		
Разработал	Игитова К.Д. 10.22				


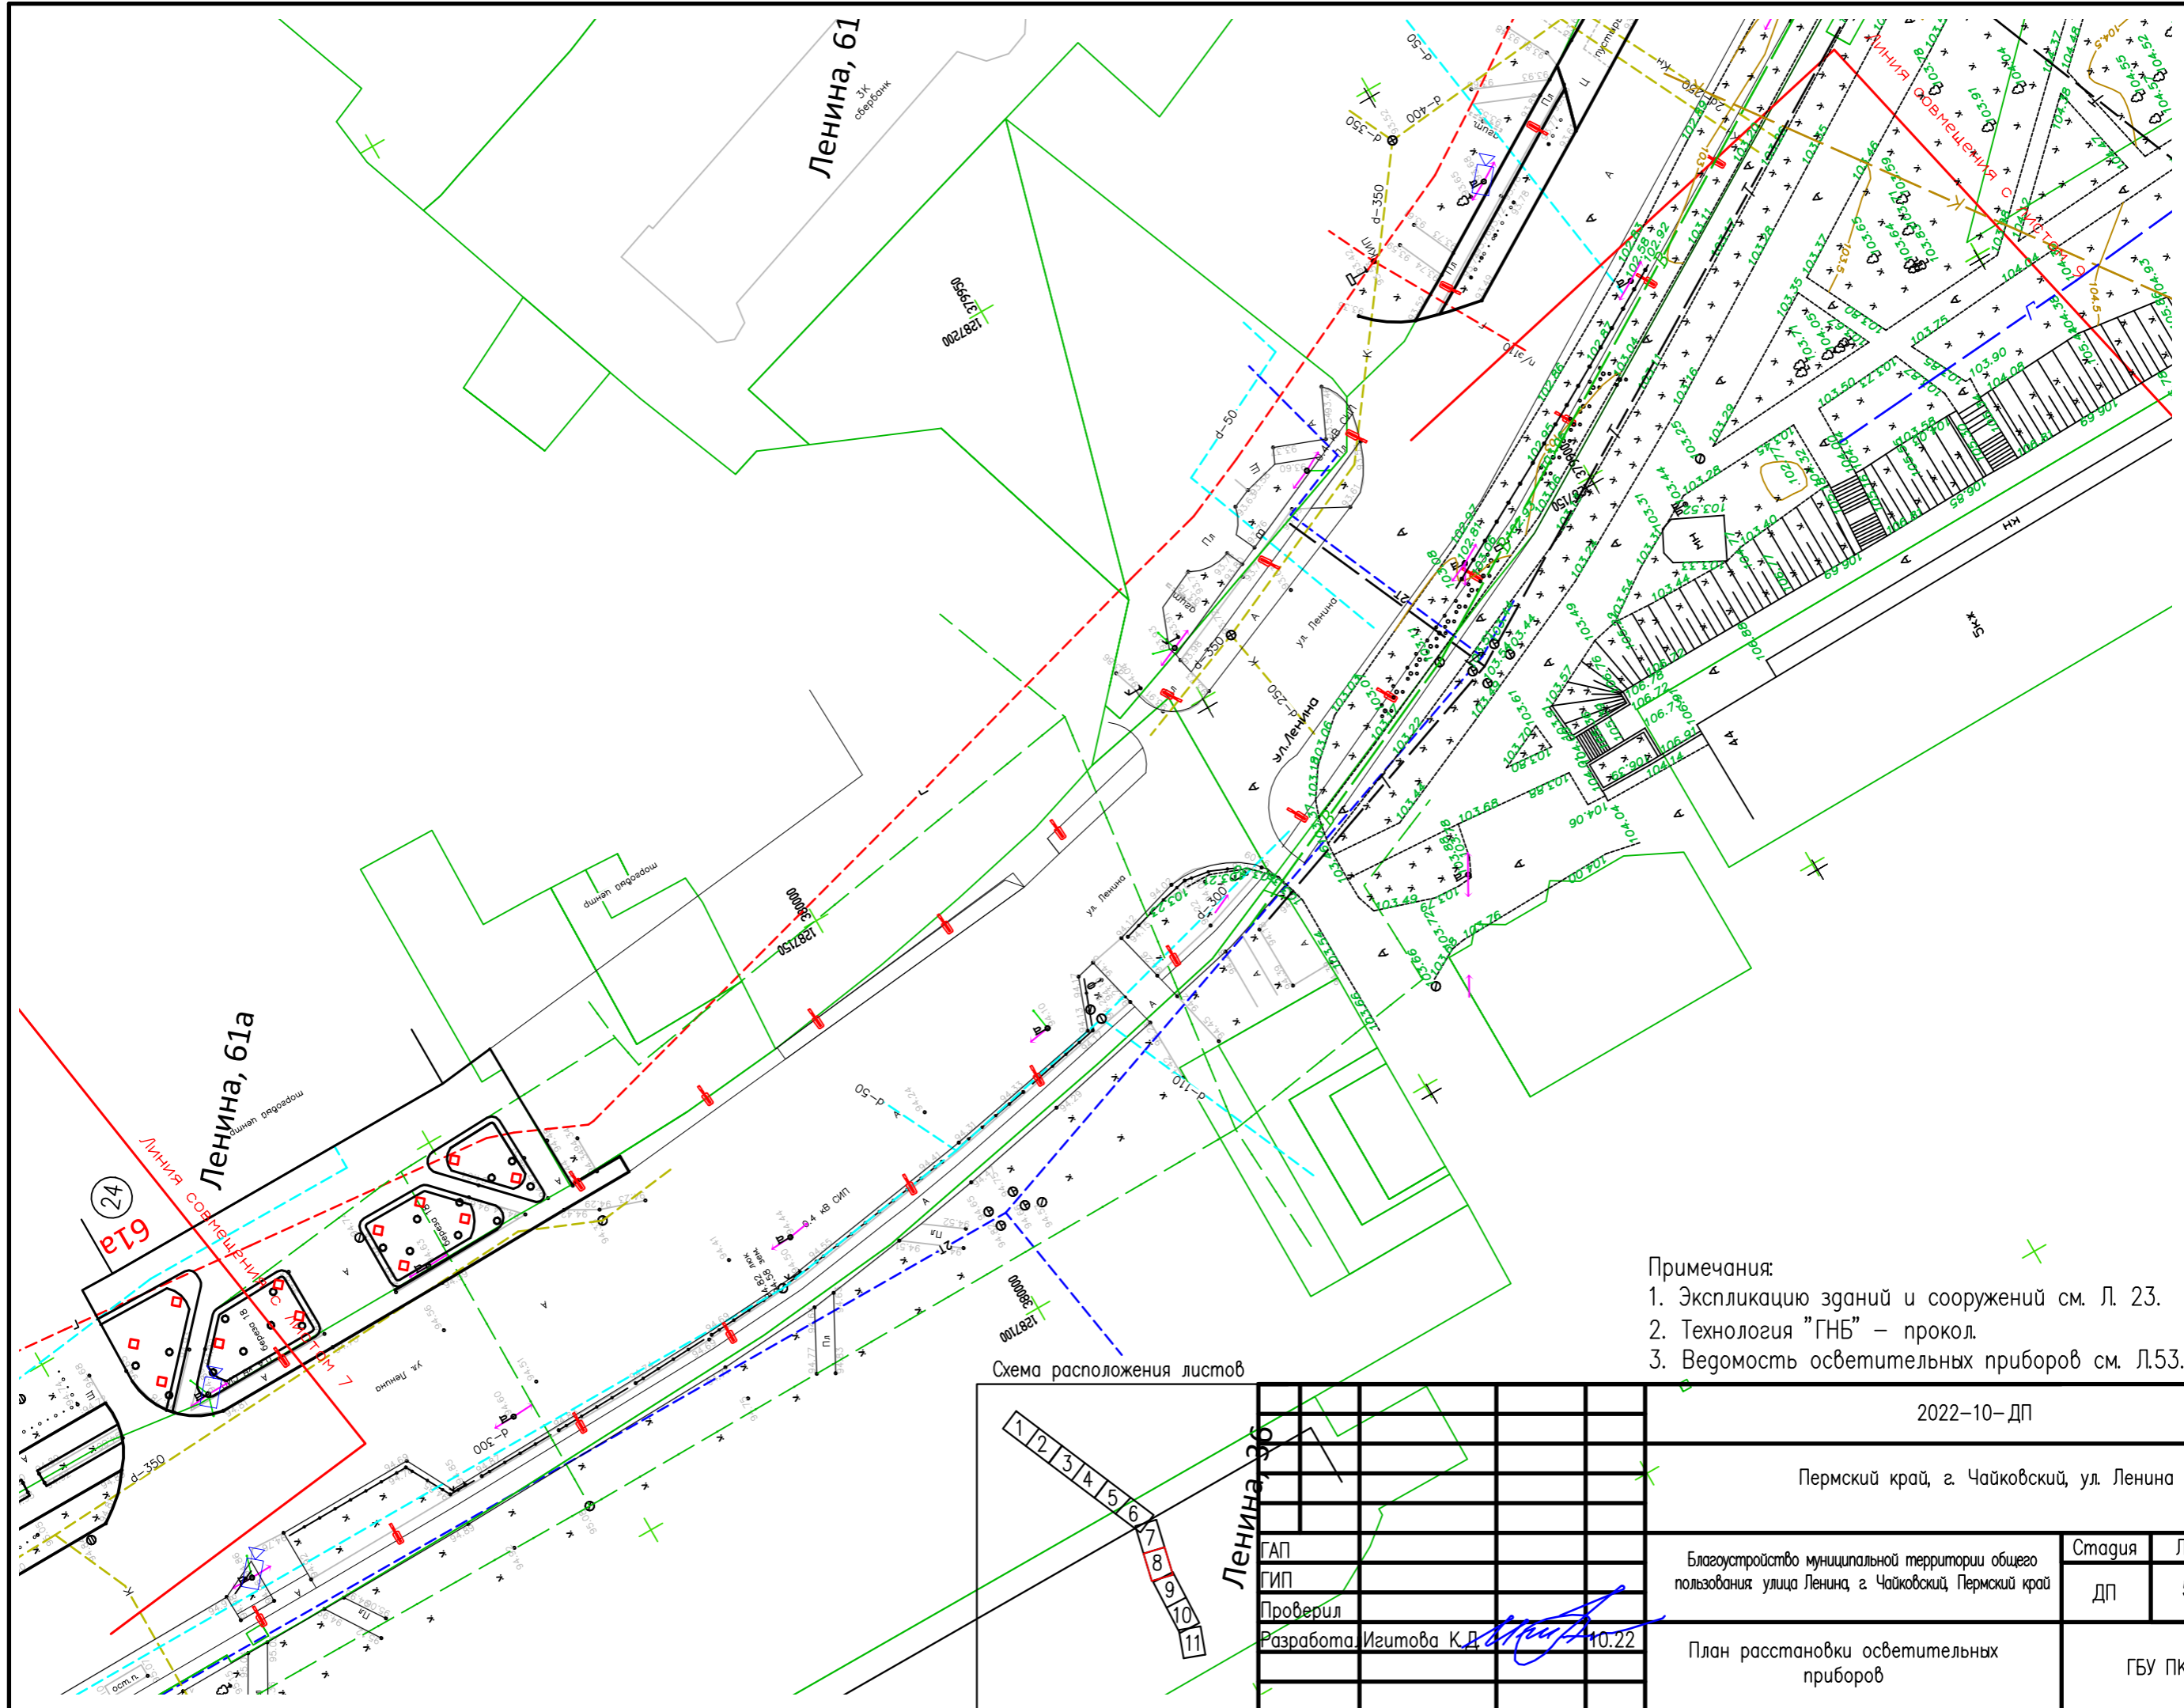


- Примечания:
1. Экспликацию зданий и сооружений см. Л. 23.
 2. Технология "ГНБ" – прокол.
 3. Ведомость осветительных приборов см. Л.53.

Схема расположения листов

1	2	3	4	5	6	7	8	9	10	11
Ленина, 61										
Ленина, 61а										

2022-10-ДП			
Пермский край, г. Чайковский, ул. Ленина			
ГАП	Благоустройство муниципальной территории общего пользования улица Ленина г. Чайковский, Пермский край	Стадия	Лист
ГИП		ДП	56
Проверил	Исаитова К.Д. <i>[Signature]</i> 10.22	План расстановки осветительных приборов	
Разработал		ГБУ ПК «ЦРЖК»	

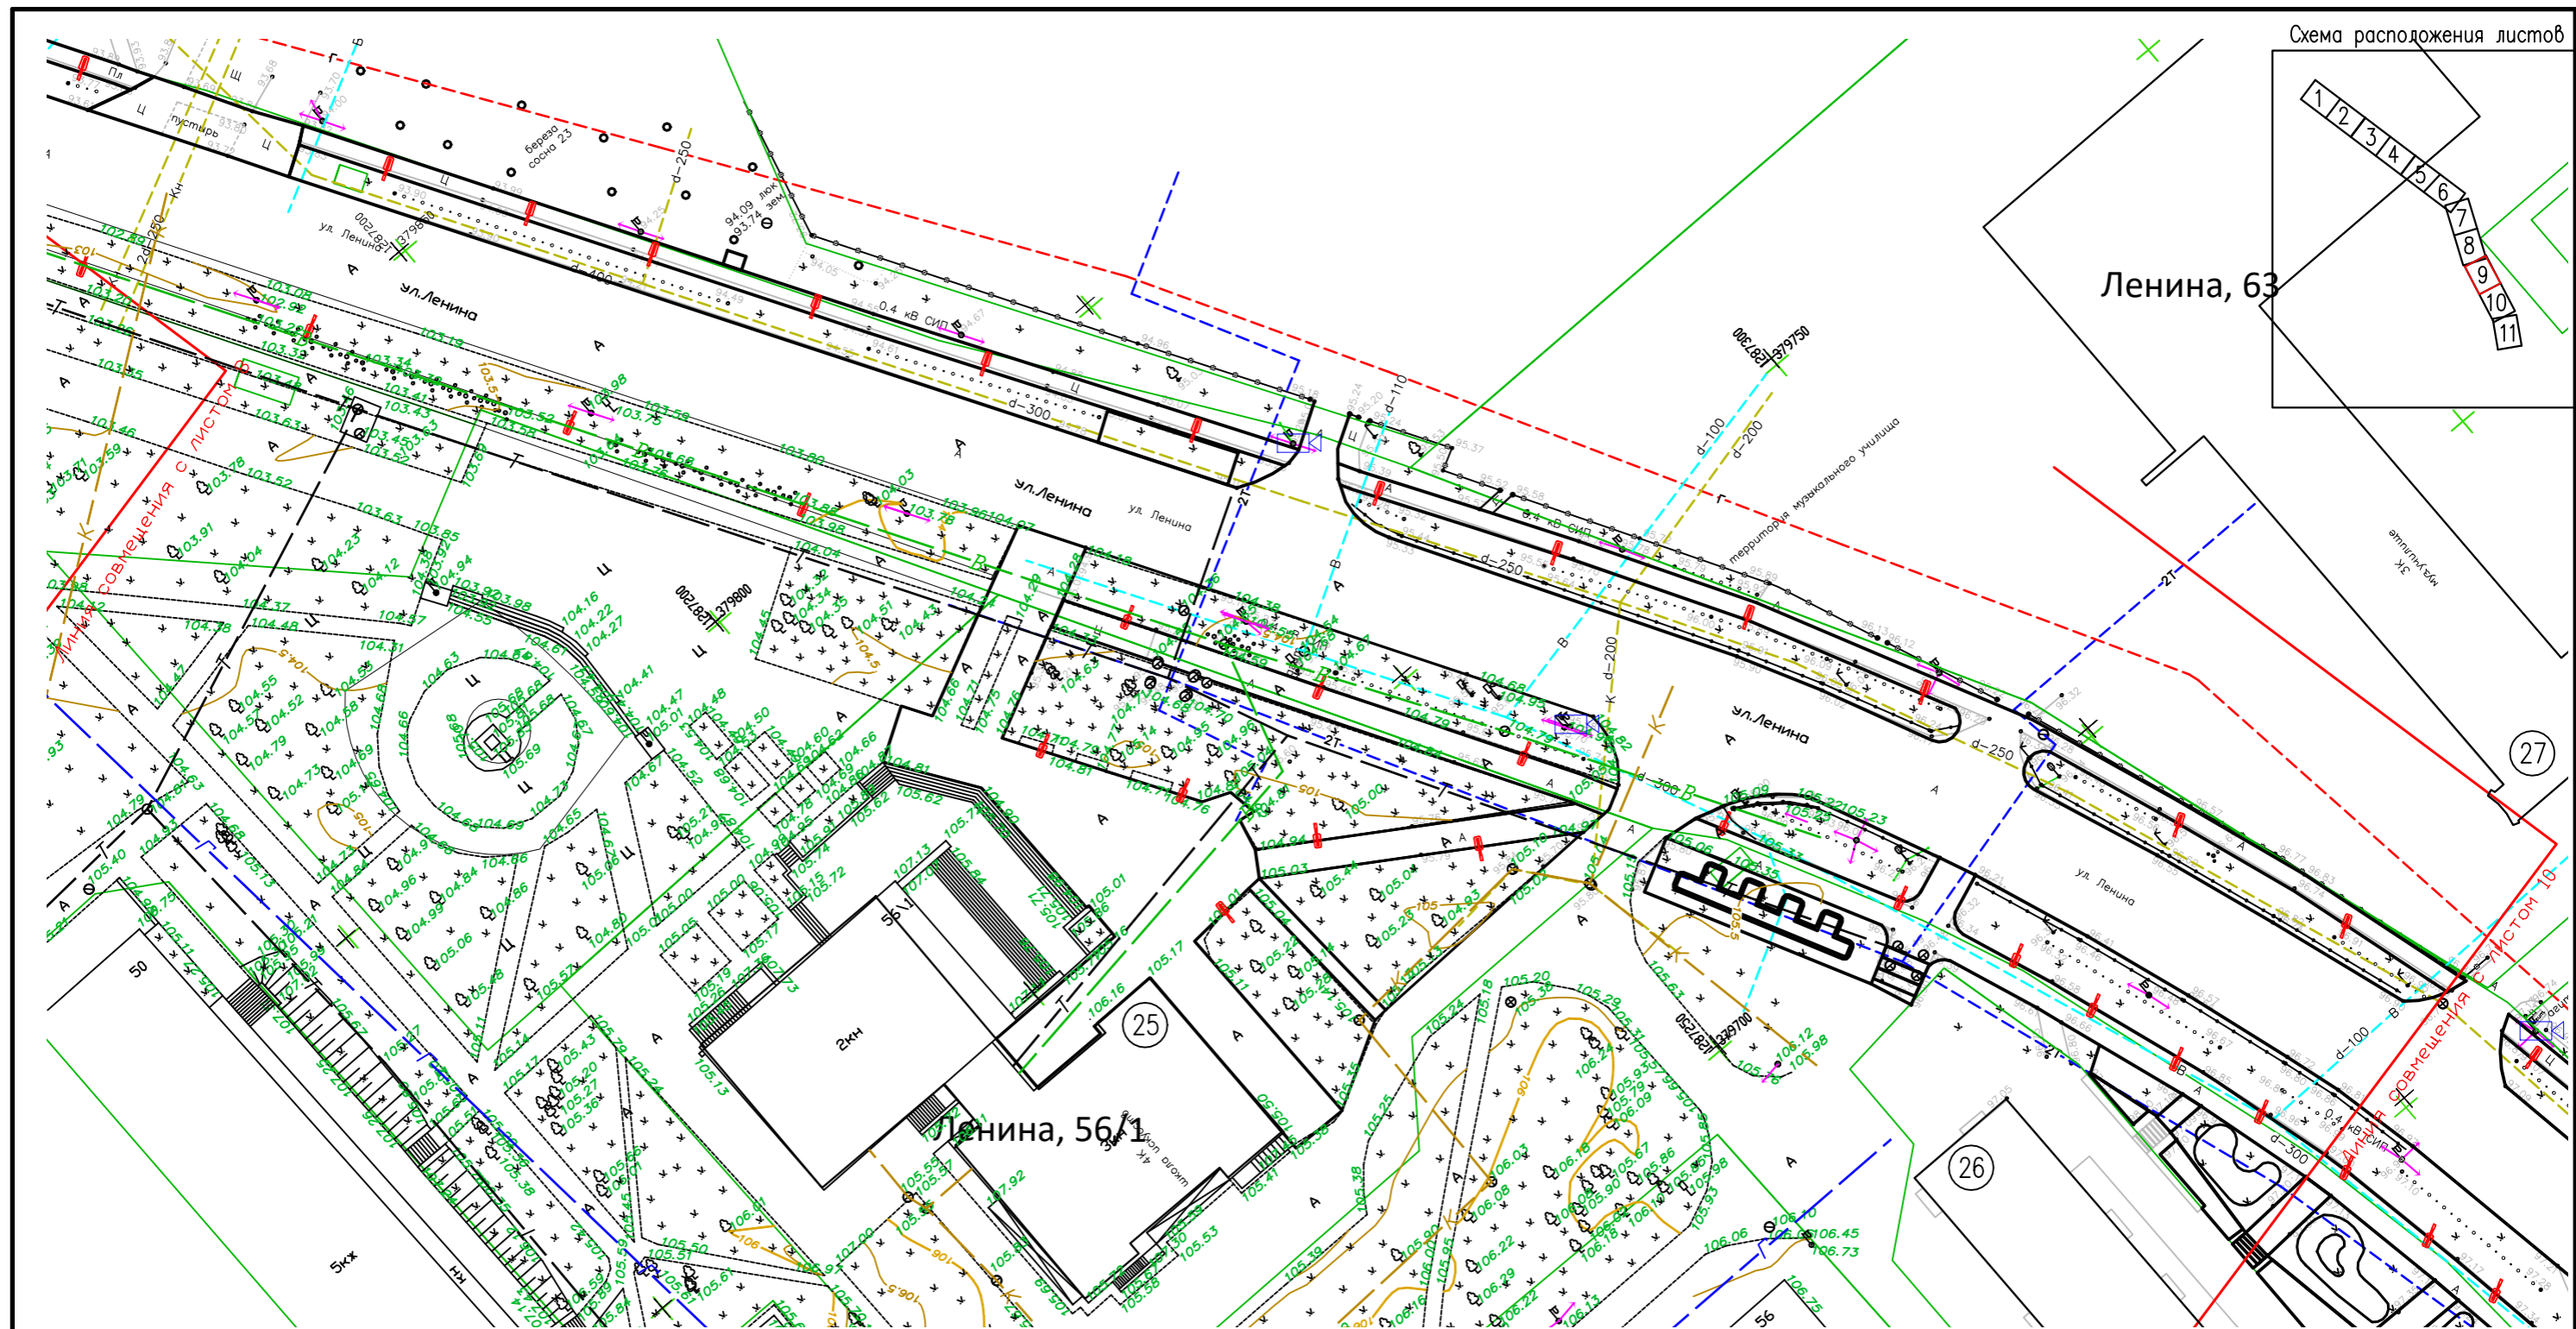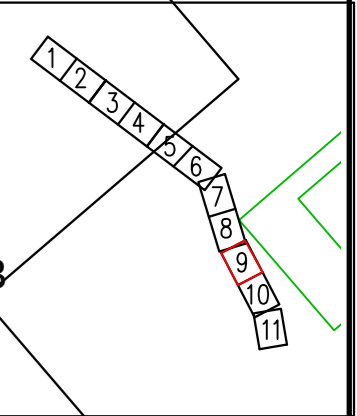


ВЕДОМОСТЬ ОСВЕТИТЕЛЬНЫХ ПРИБОРОВ 3 этап

Условное обозначение	Наименование	Кол-во	
	Светильник г-образный Poker Led 35 (4 м)	79	
	Камера IPr-OPZ 5Mp FC II АйТек ПРО	7	
Протяженность кабеля 835,59 м.п.			


- Примечания:
1. Экспликацию зданий и сооружений см. Л. 24.
 2. Технология "ГНБ" – прокол.
 3. Участки освещения в рамках благоустройства будут подпитываться от существующих опор освещения.

				2022-10-ДП			
				Пермский край, г. Чайковский, ул. Ленина			
ГАП				Благоустройство муниципальной территории общего пользования улица Ленина, г. Чайковский, Пермский край	Стадия	Лист	Листов
ГИП					ДП	57	
Проверил				План расстановки осветительных приборов	ГБУ ПК «ЦРЖК»		
Разработал	Игитова К.Д.		10.22				

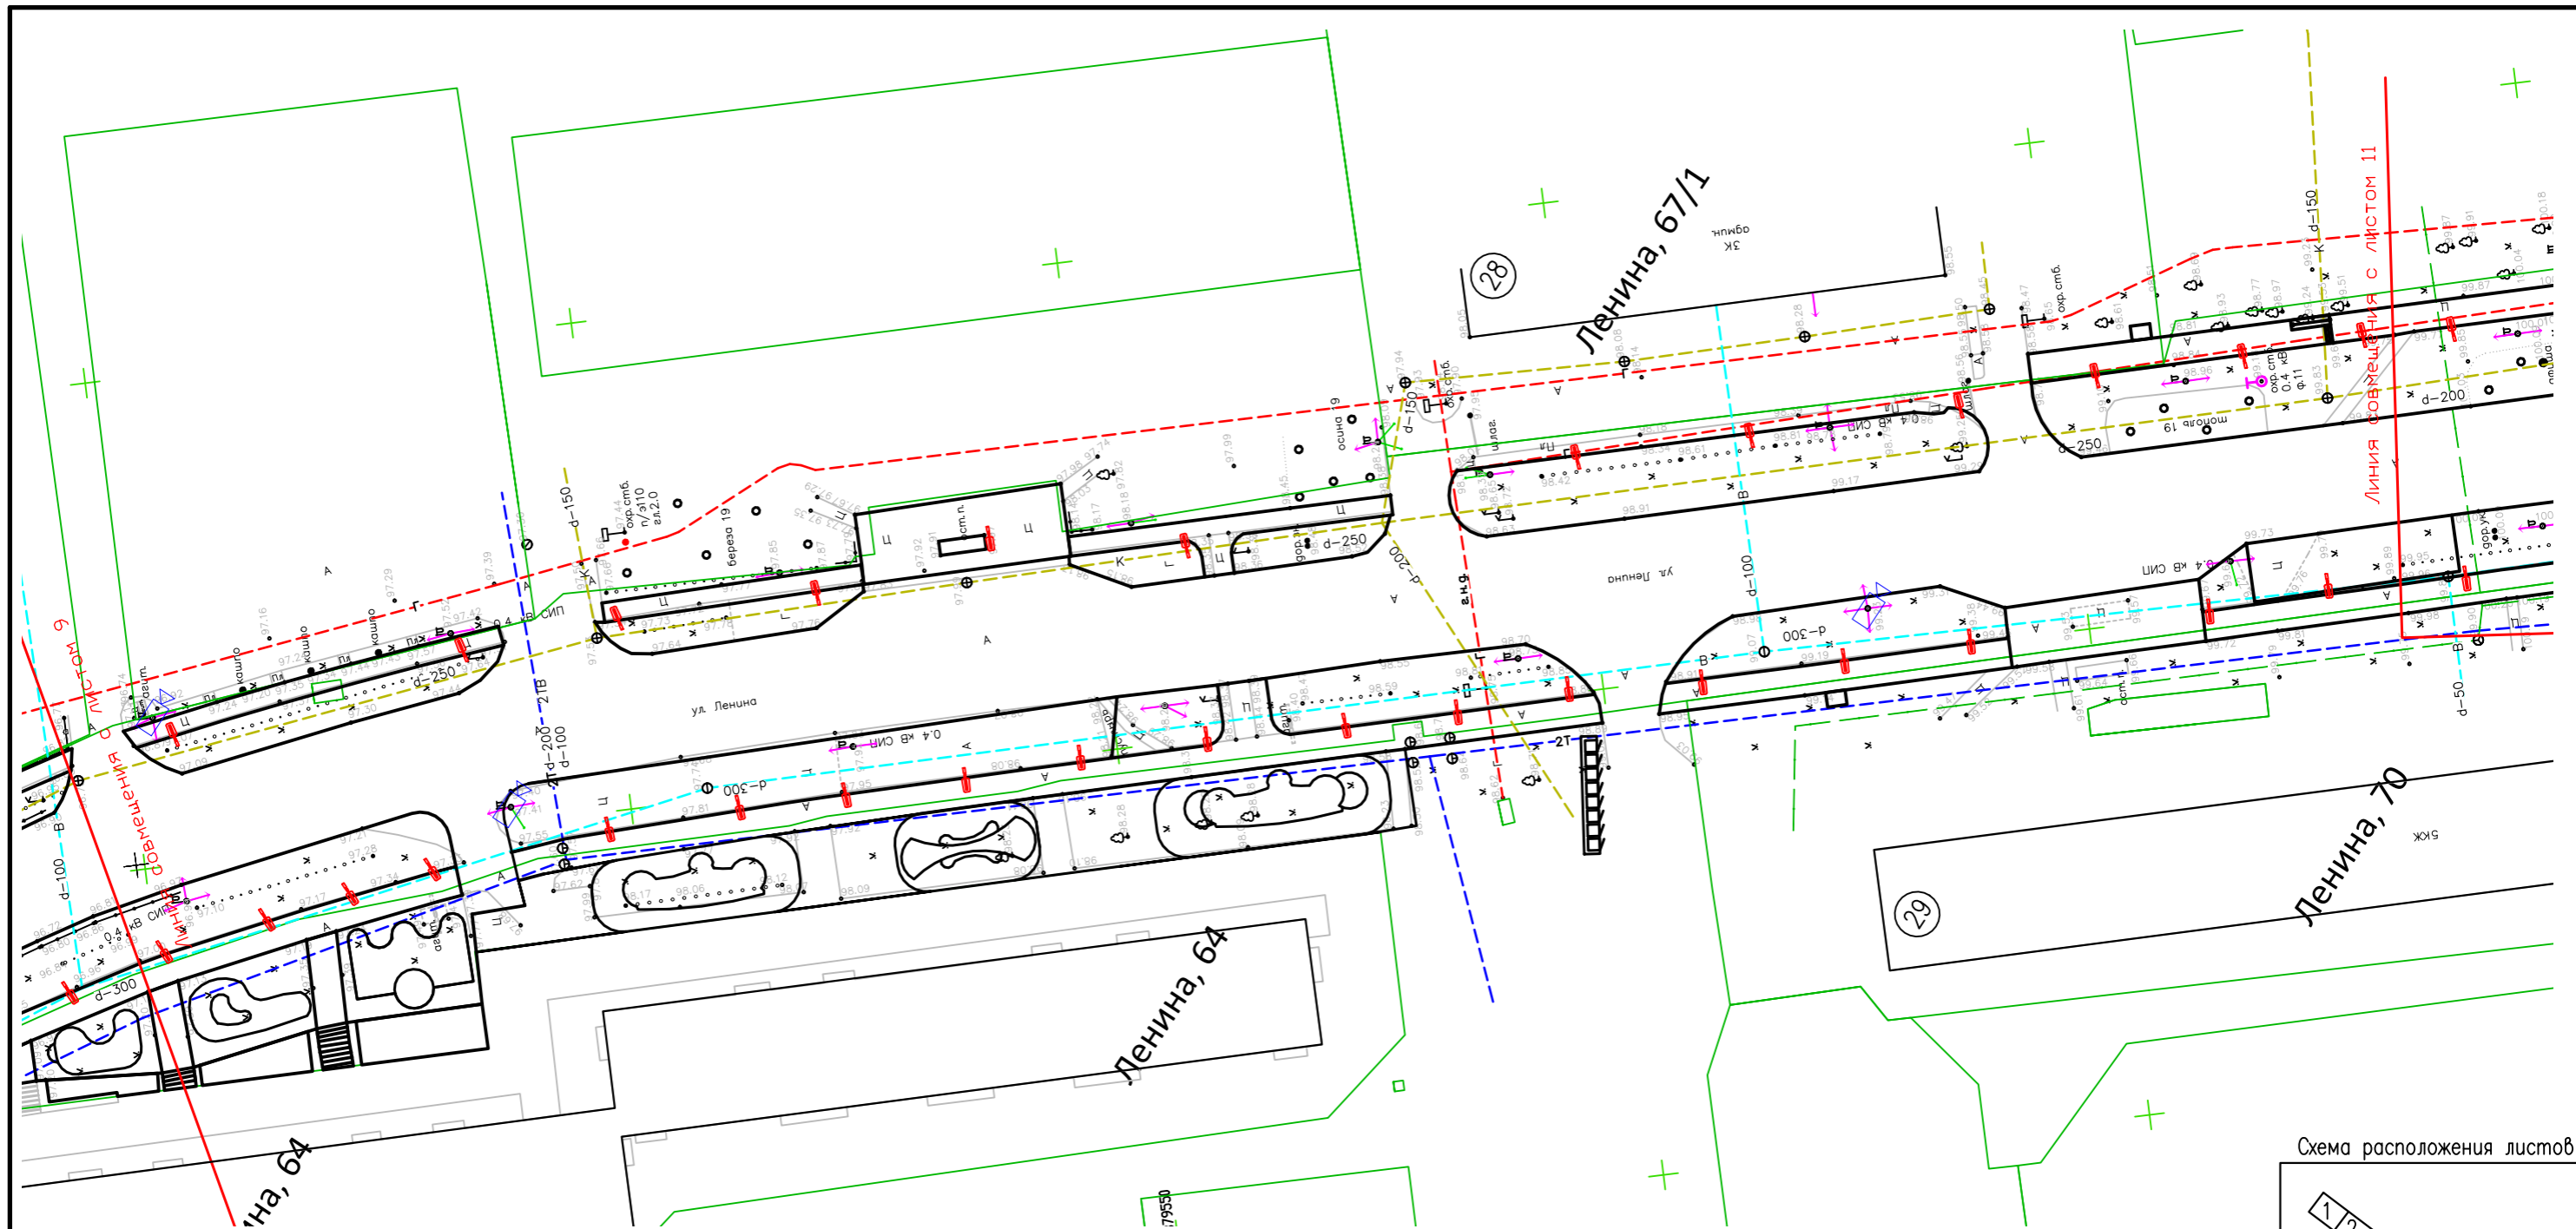


- Примечания:
 1. Экспликацию зданий и сооружений см. Л. 25.
 2. Технология "ГНБ" – прокол.
 3. Ведомость осветительных приборов см. Л.57.

Схема расположения листов

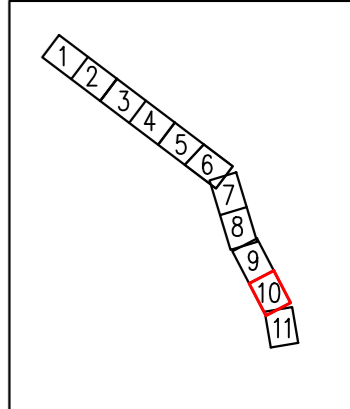


		2022-10-ДП			
		Пермский край, г. Чайковский, ул. Ленина			
ГАП		Благоустройство муниципальной территории общего пользования улица Ленина г. Чайковский, Пермский край	Стадия	Лист	Листов
ГИП			ДП	58	
Проверил		План расстановки осветительных приборов	ГБУ ПК «ЦРЖК»		
Разработал	Игитова К.Д. 10.22				

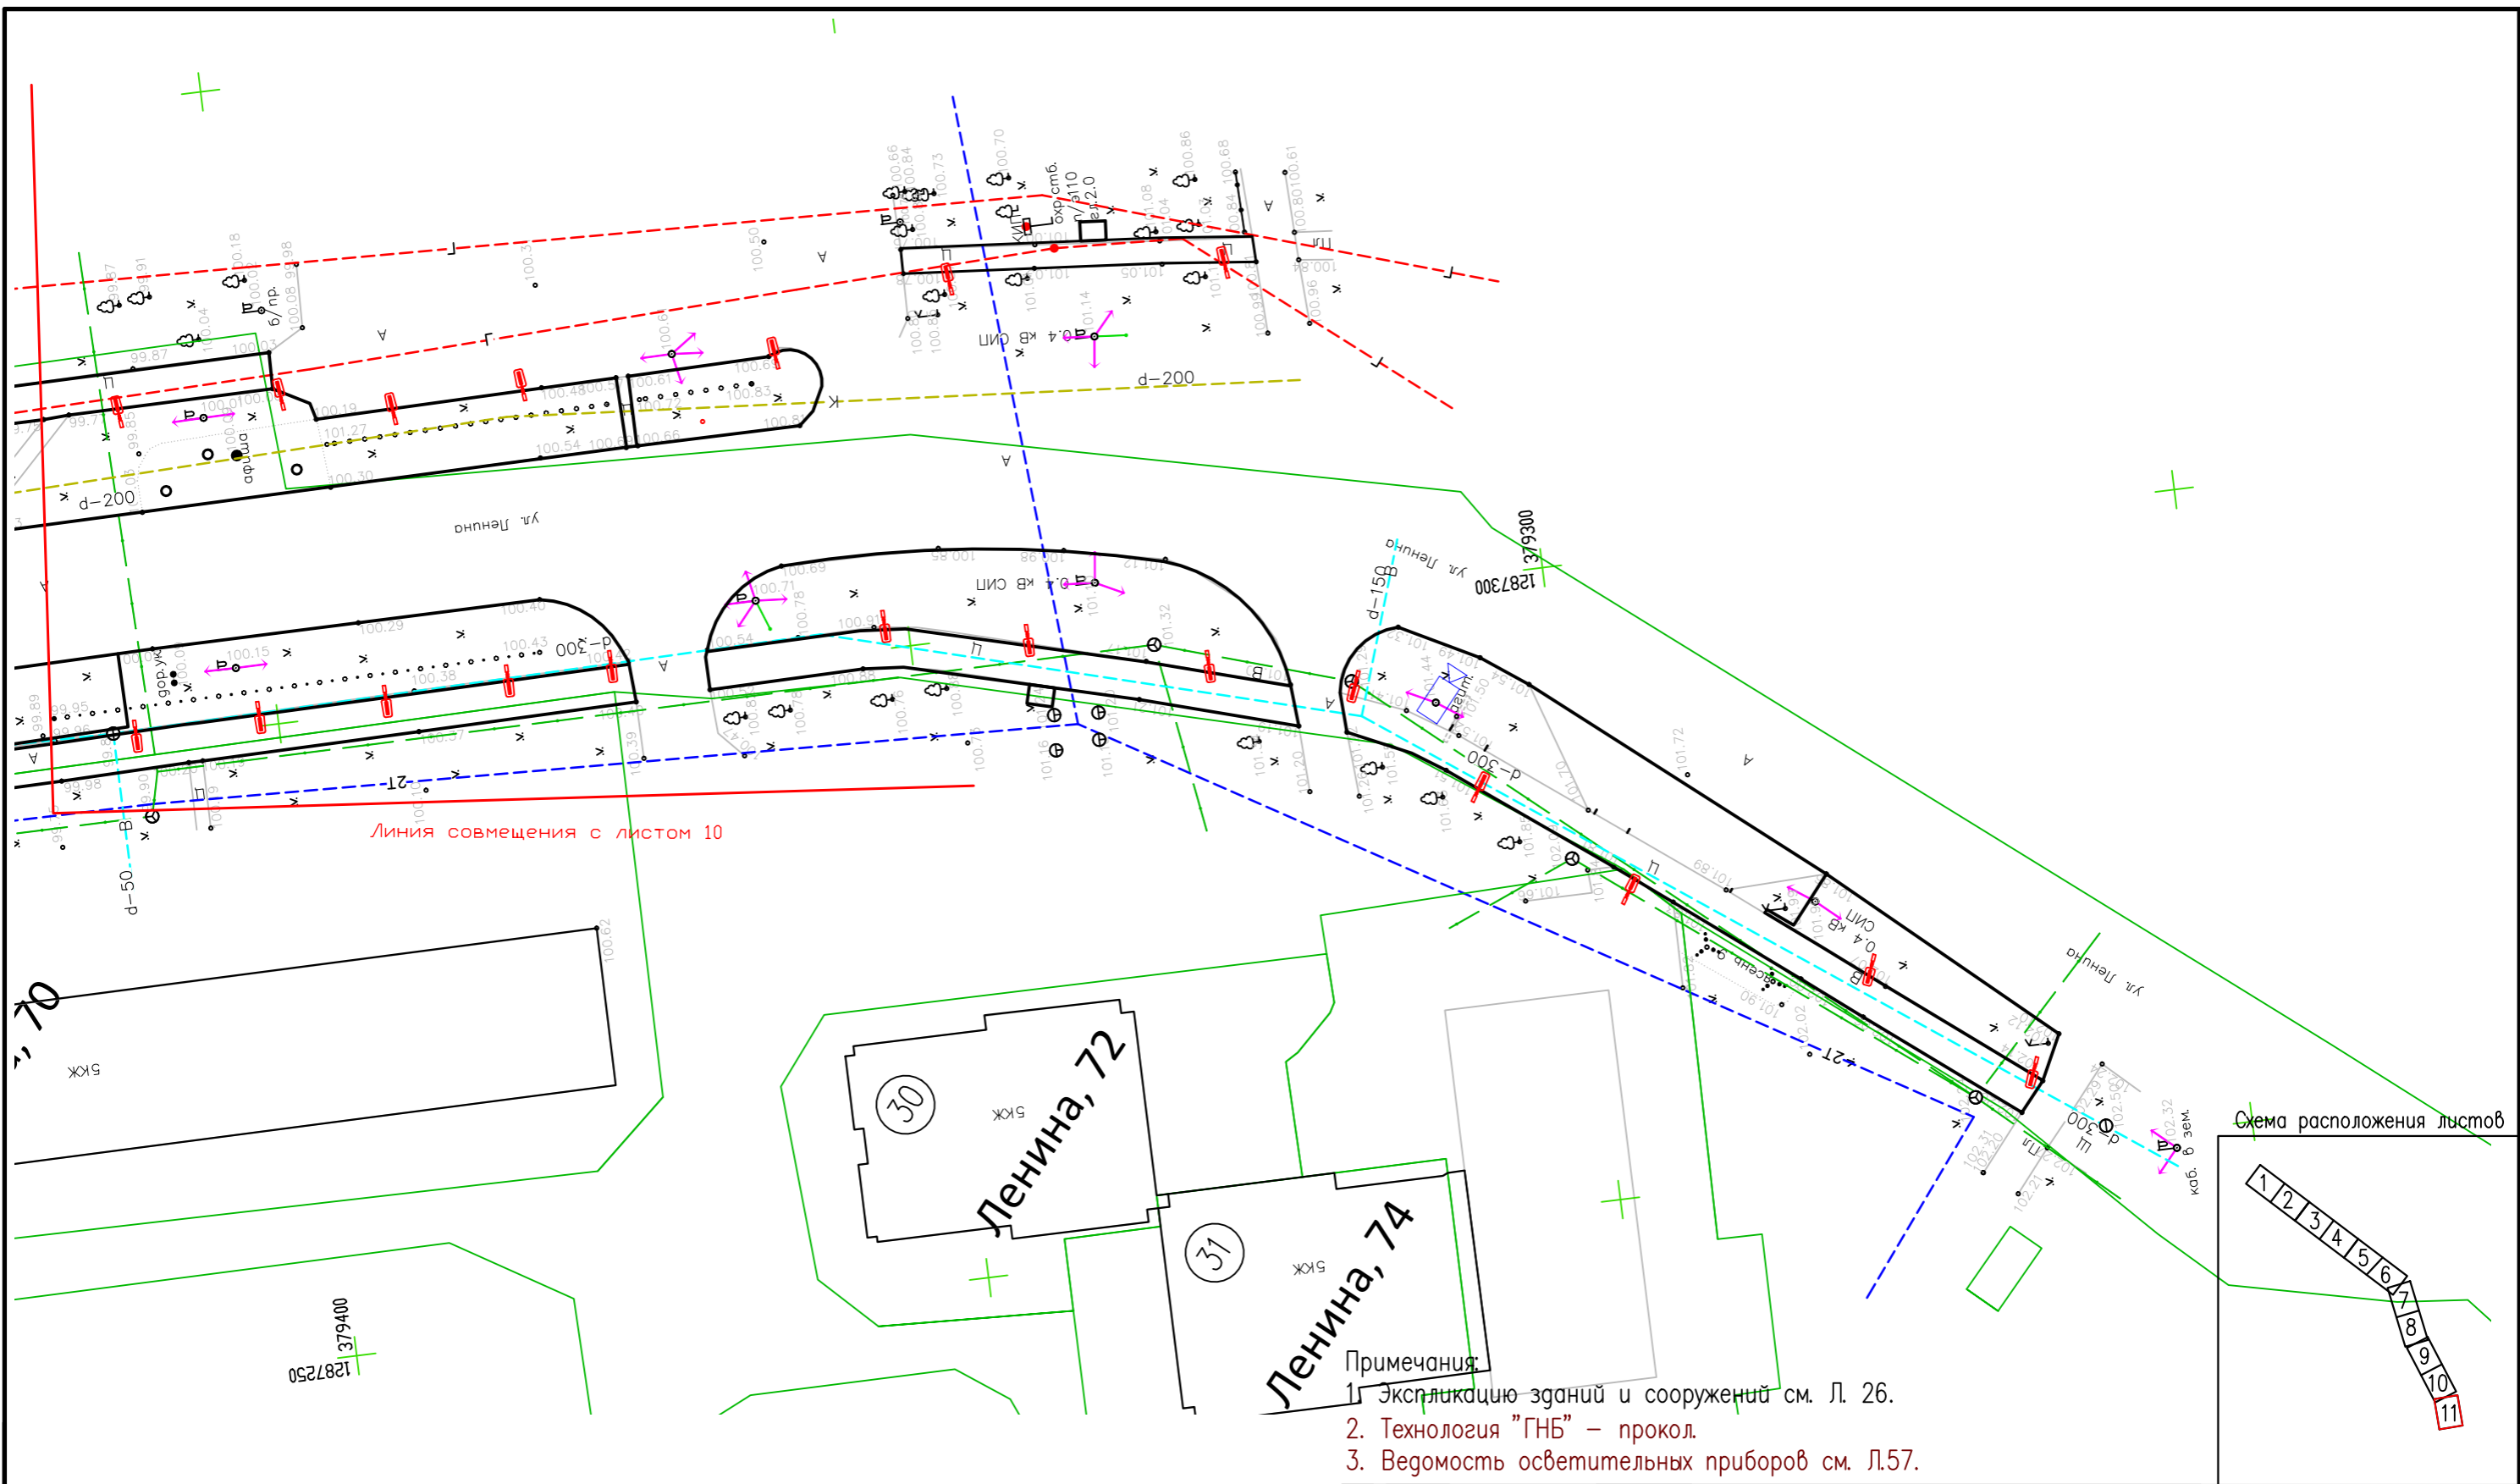


Линия совмещения с листом 10

Схема расположения листов

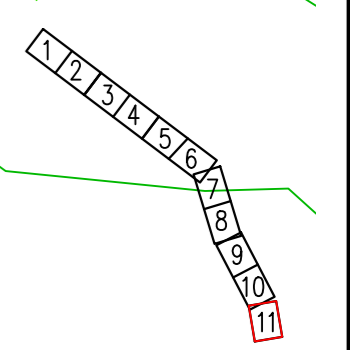

- Примечания
1. Экспликацию зданий и сооружений см. Л. 26.
 2. Технология "ГНБ" – прокол.
 3. Ведомость осветительных приборов см. Л.57.

					2022-10-ДП			
					Пермский край, г. Чайковский, ул. Ленина			
ГАП					Благоустройство муниципальной территории общего пользования улица Ленина, г. Чайковский, Пермский край	Стадия	Лист	Листов
ГИП						ДП	59	
Проверил					План расстановки осветительных приборов	ГБУ ПК «ЦРЖК»		
Разработал	Игитова К.Д.			10.22				

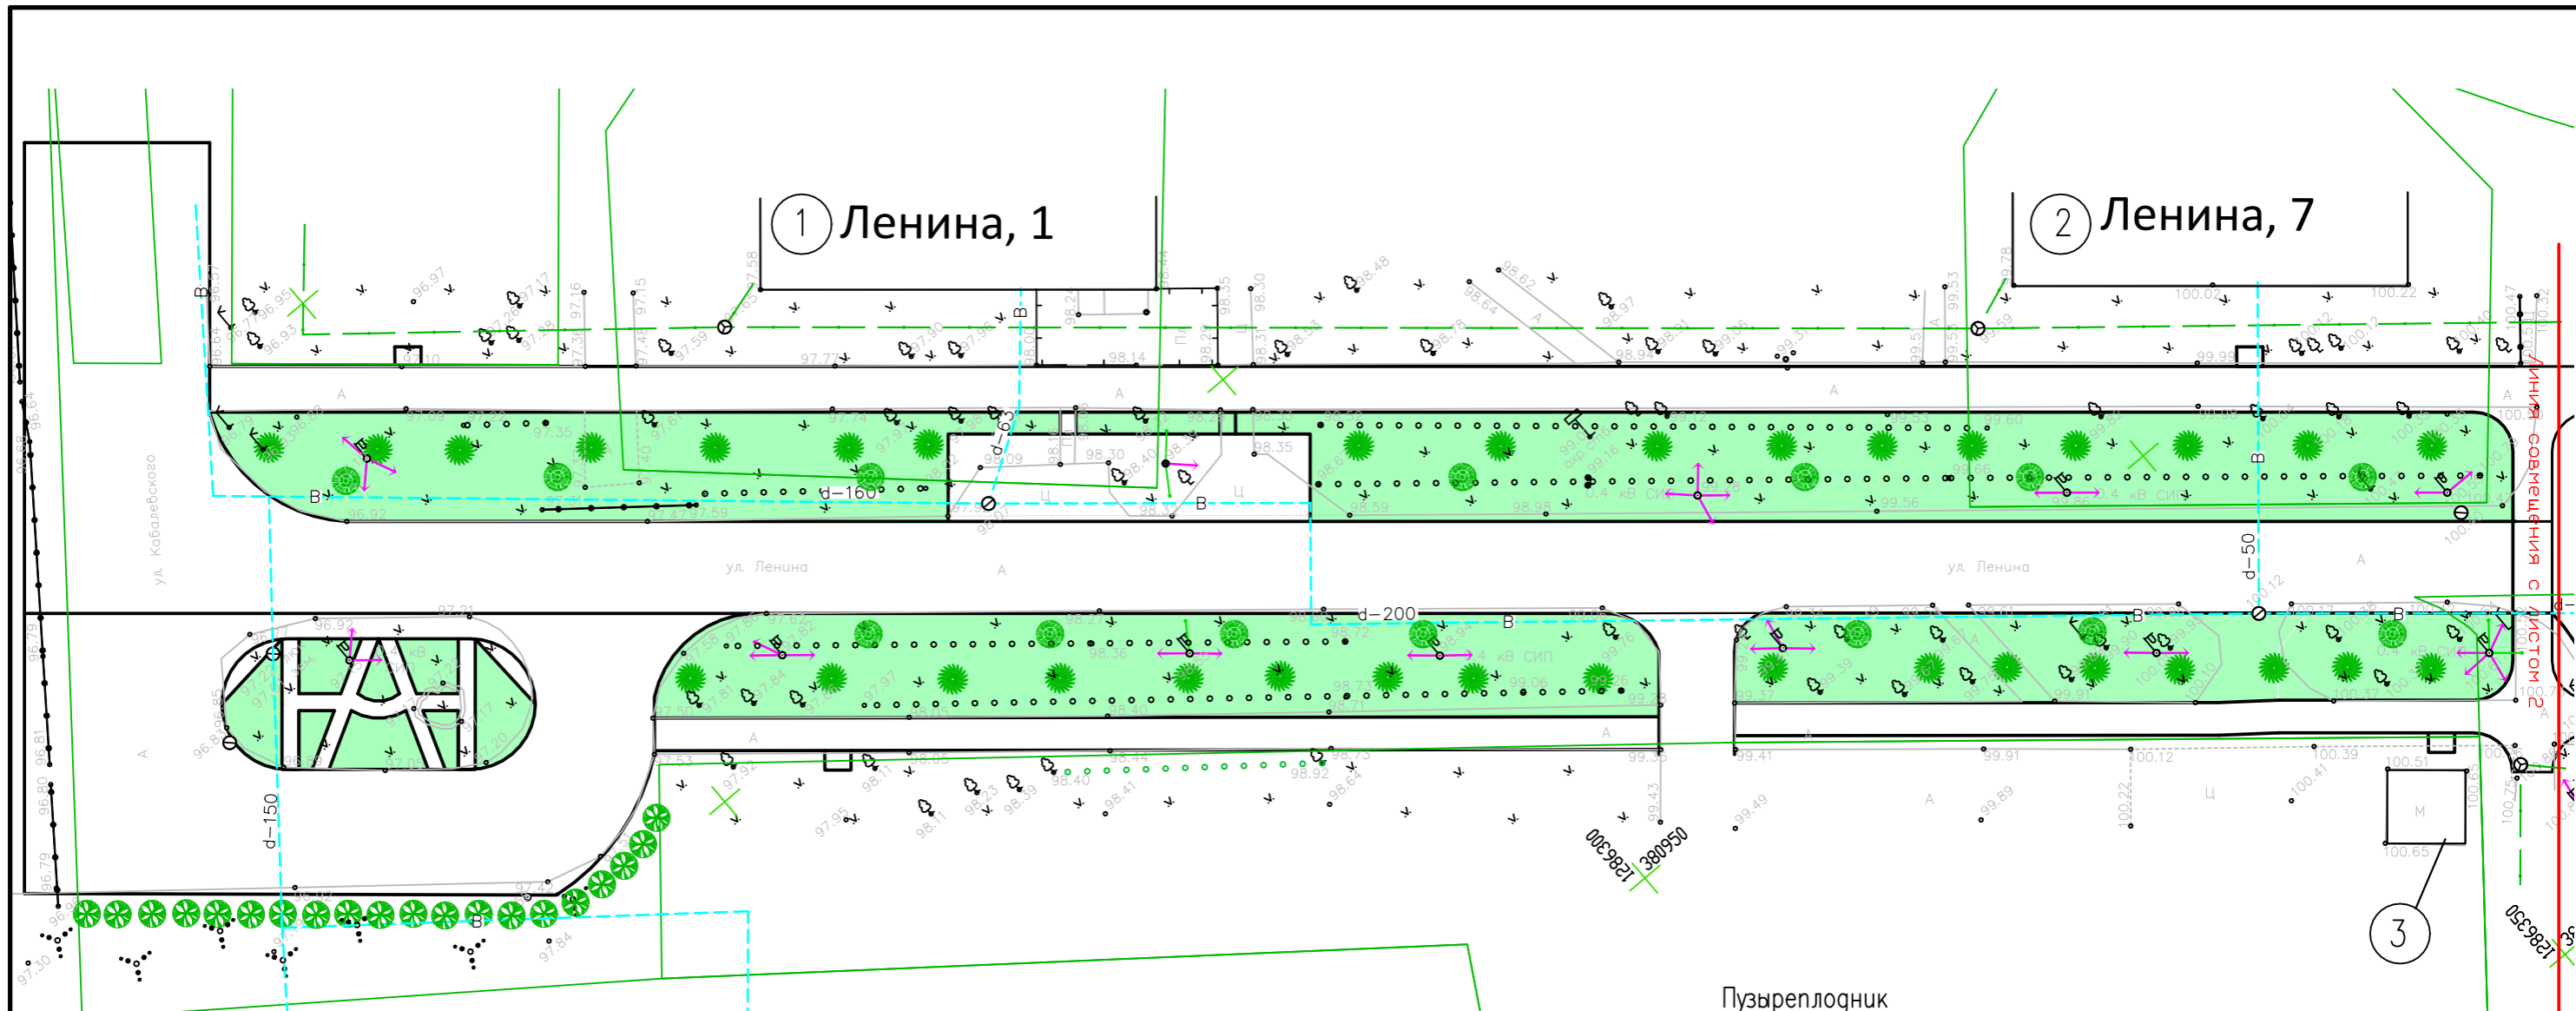


Примечания:

1. Экспликацию зданий и сооружений см. Лист 16.


ВЕДОМОСТЬ ОЗЕЛЕНЕНИЯ 1 этап

Поз.	Наименование	Усл. обозн.	Количество	Примечание
1	Устройство газона (посев травы)	+	5960,73м ²	
2	Яблоня (возраст 5 лет)		88 шт	
3	Клен красностлиный (возраст 5 лет)		20 шт	
4	Липа (возраст 5 лет)		40 шт	

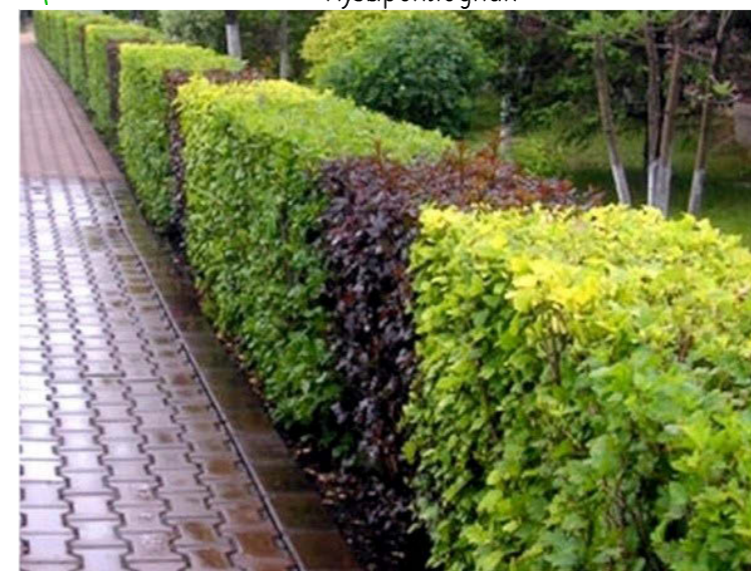


Пузыреплодник

Схема расположения листов

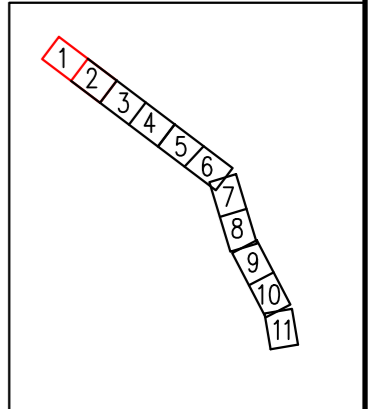


		2022-10-ДП			
		Пермский край, г. Чайковский, ул. Ленина			
ГАП		Благоустройство муниципальной территории общего пользования улица Ленина, г. Чайковский, Пермский край	Стадия	Лист	
ГИП			ДП	60	
Проверил			План озеленения	ГБУ ПК «ЦРЖКХ»	
Разработал	Игитова К.Д.			10.22	

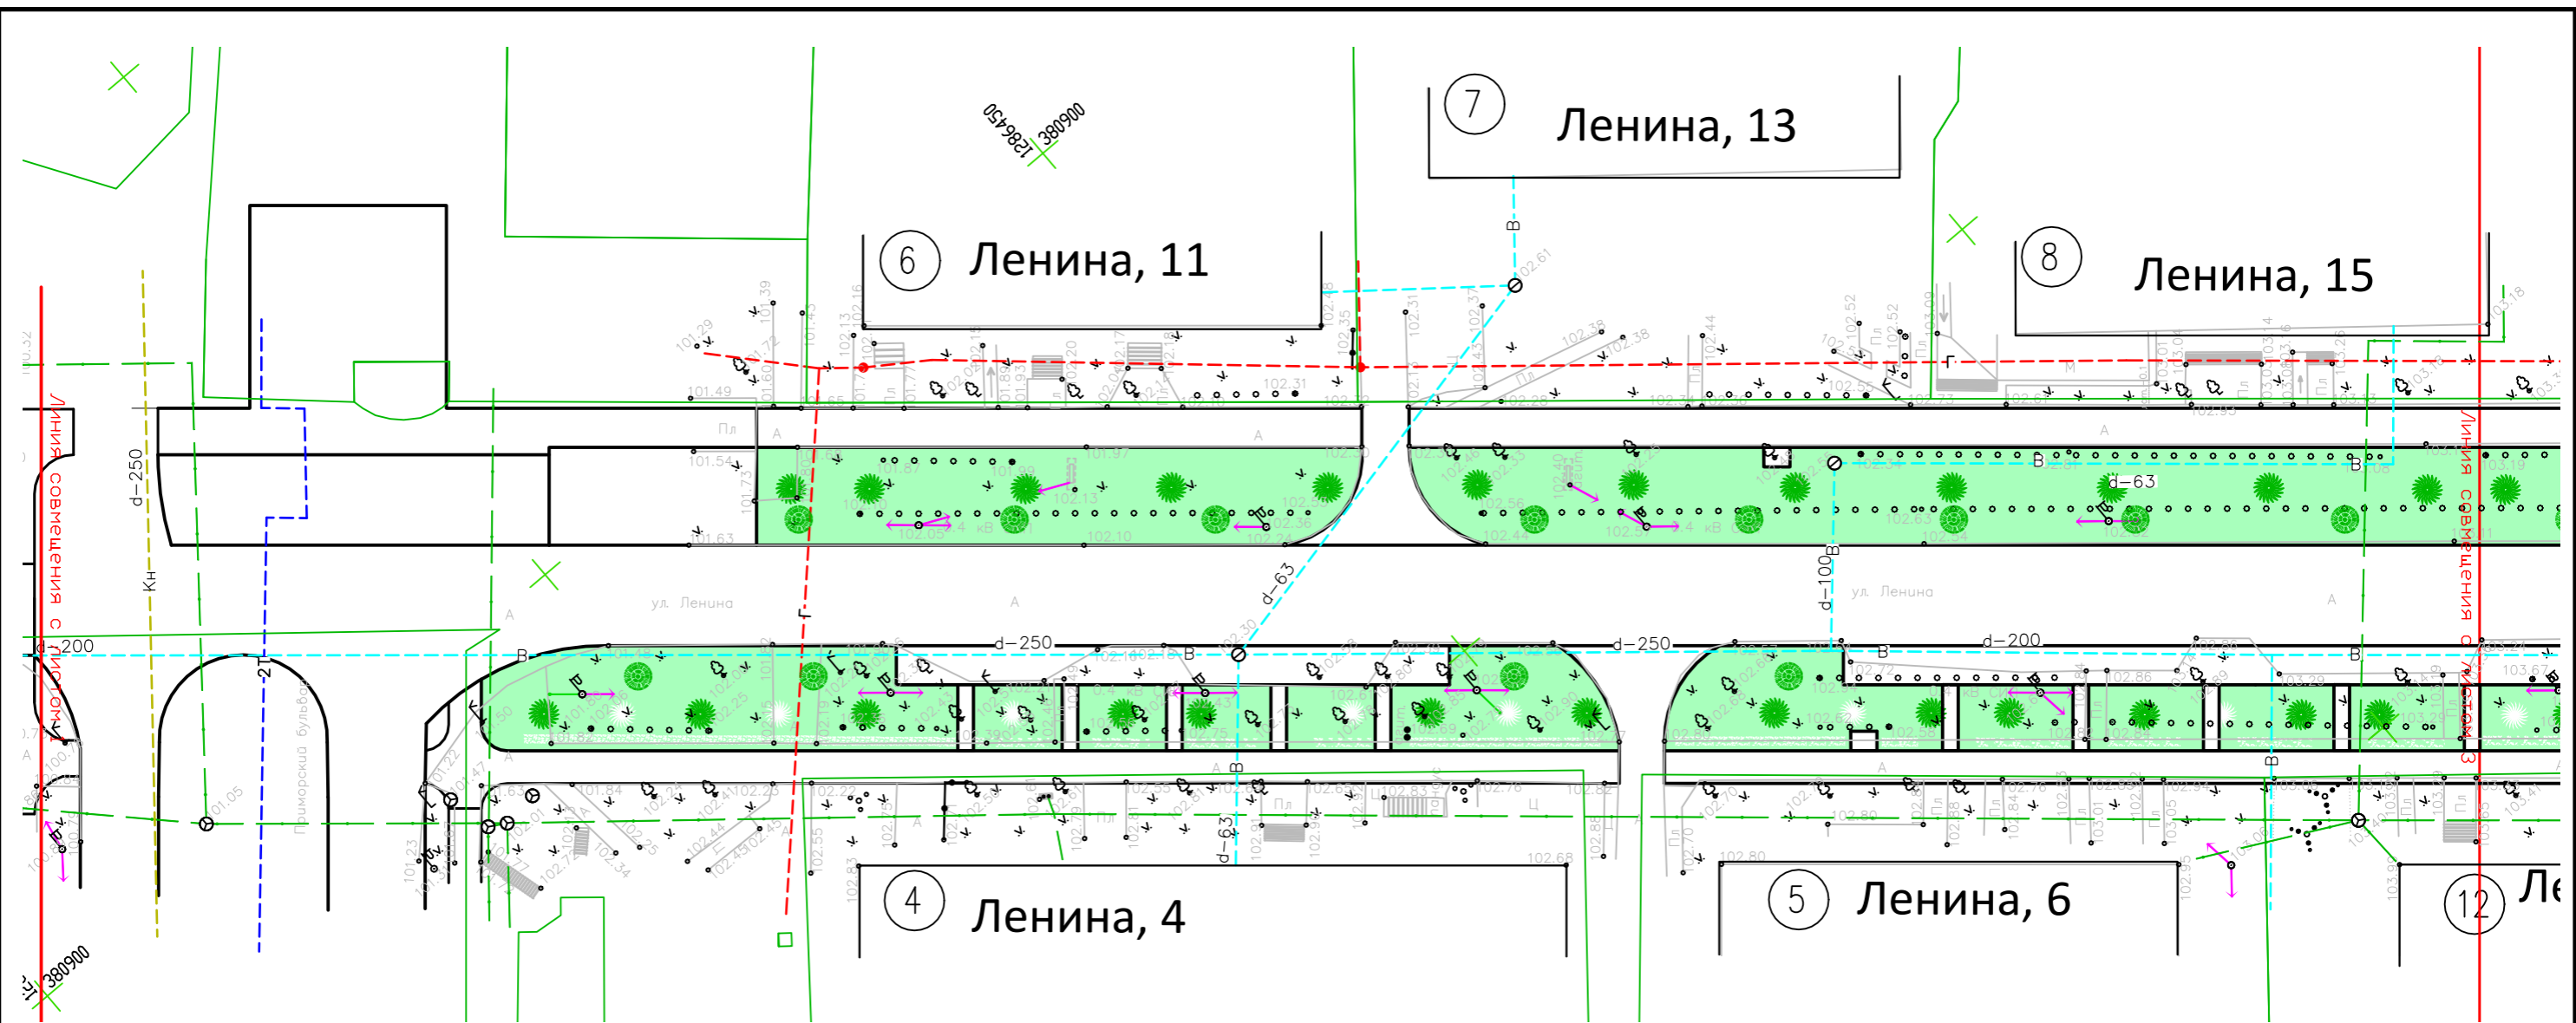


Примечания:

1. Экспликацию зданий и сооружений см. Лист 16.
2. Ведомость озеленения см. Лист 60.

Схема расположения листов

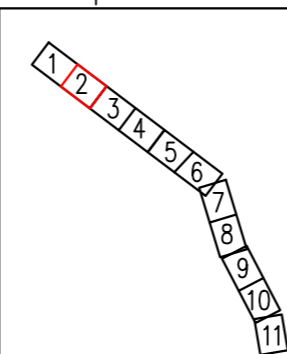


		2022-10-ДП		
		Пермский край, г. Чайковский, ул. Ленина		
ГАП		Благоустройство муниципальной территории общего пользования улица Ленина, г. Чайковский, Пермский край	Стадия	Лист
ГИП			ДП	61
Проверил		План озеленения	ГБУ ПК «ЦРЖКХ»	
Разработал	Игитова К.Д. <i>[Signature]</i> 10.22			

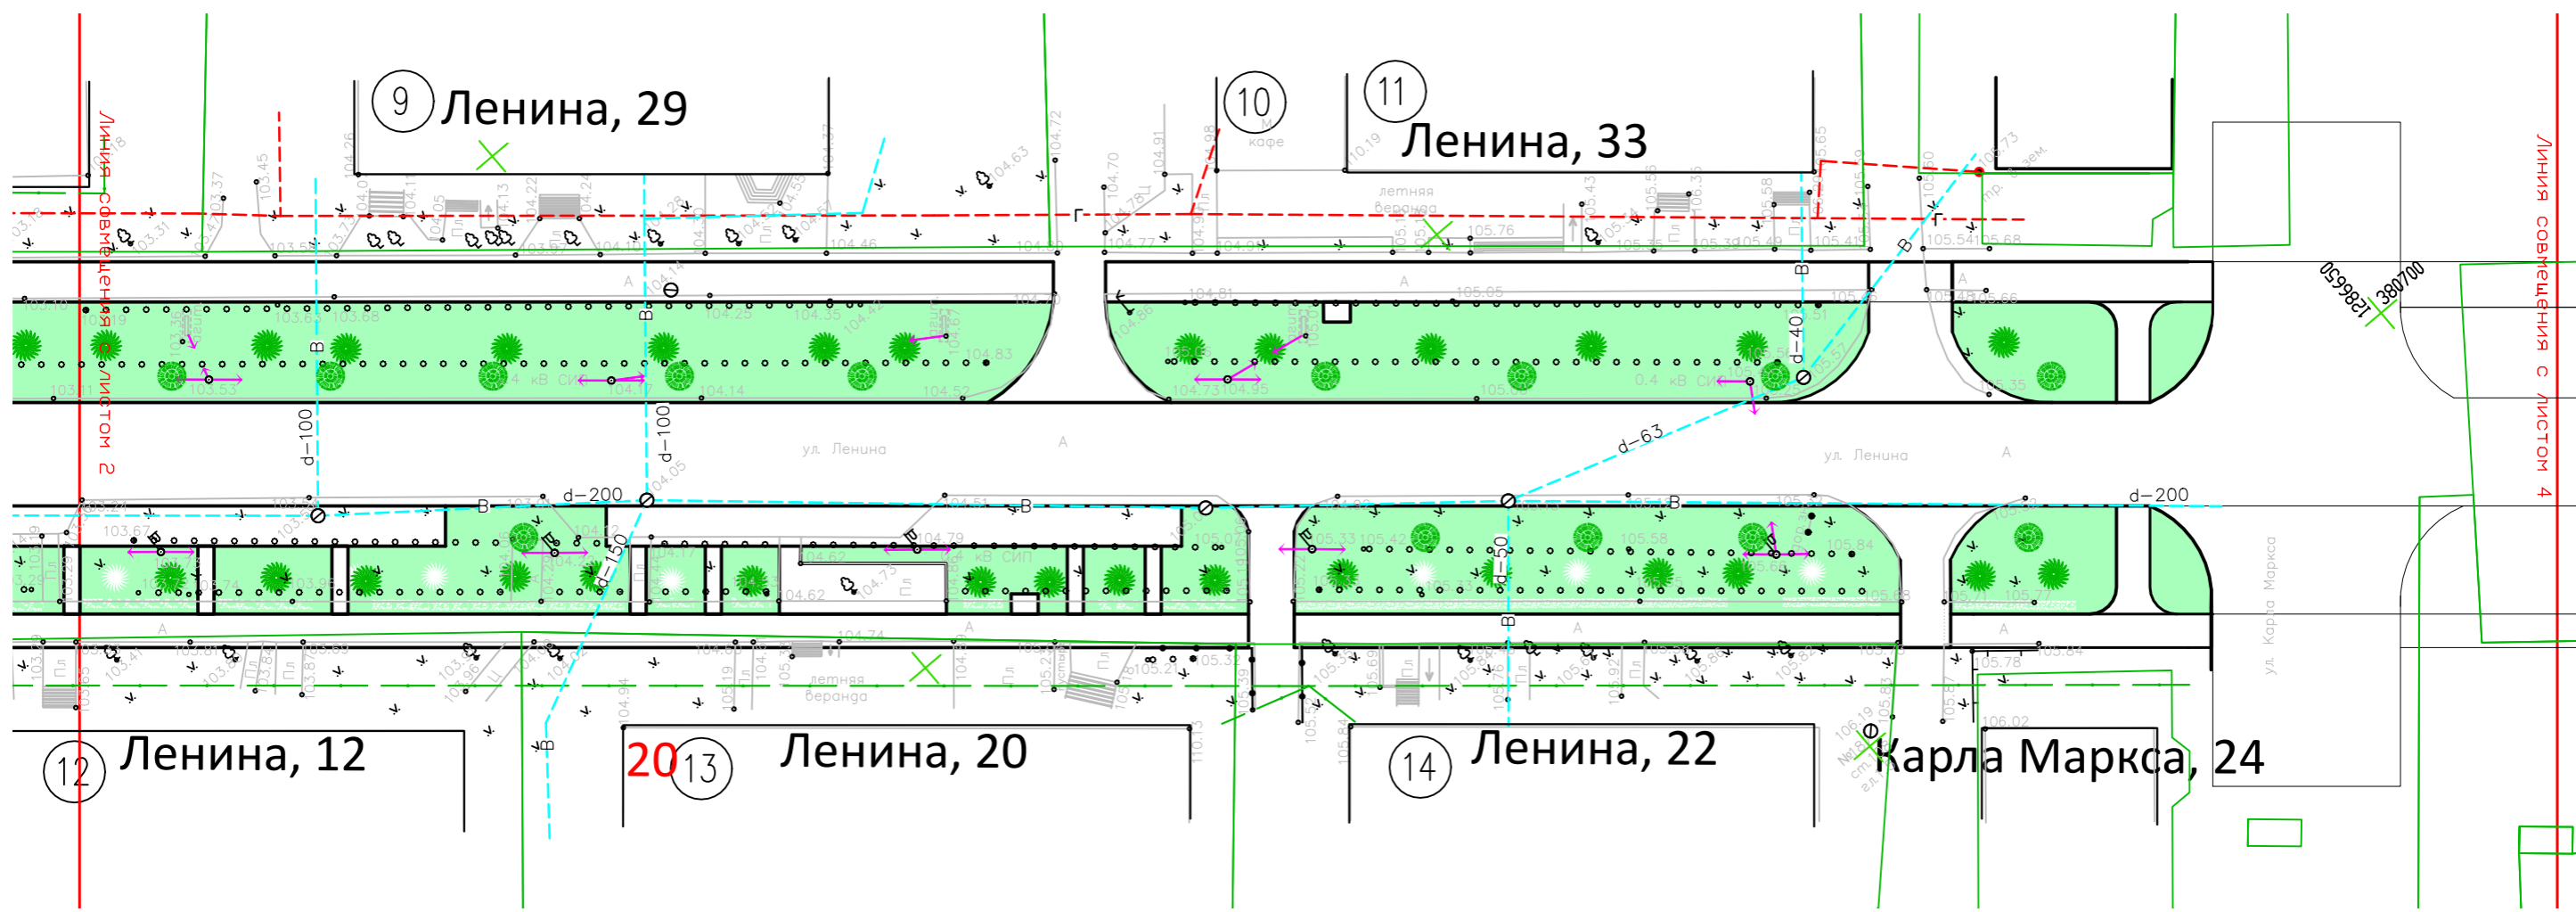


Примечания:
 1. Экспликацию зданий и сооружений см. Лист 18.
 2. Ведомость озеленения см. Лист 60.

Схема расположения листов

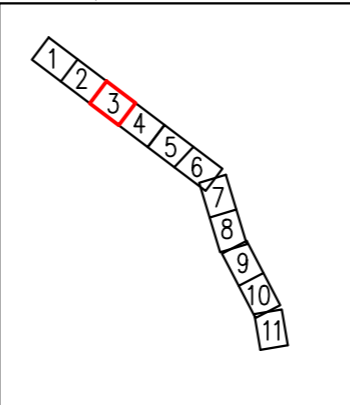


		2022-10-ДП			
		Пермский край, г. Чайковский, ул. Ленина			
ГАП		Благоустройство муниципальной территории общего пользования улица Ленина, г. Чайковский, Пермский край	Стадия	Лист	Листов
ГИП			ДП	62	
Проверил		План озеленения	ГБУ ПК «ЦРЖК»		
Разработал	Игитова К.Д. <i>[Signature]</i> 10.22				

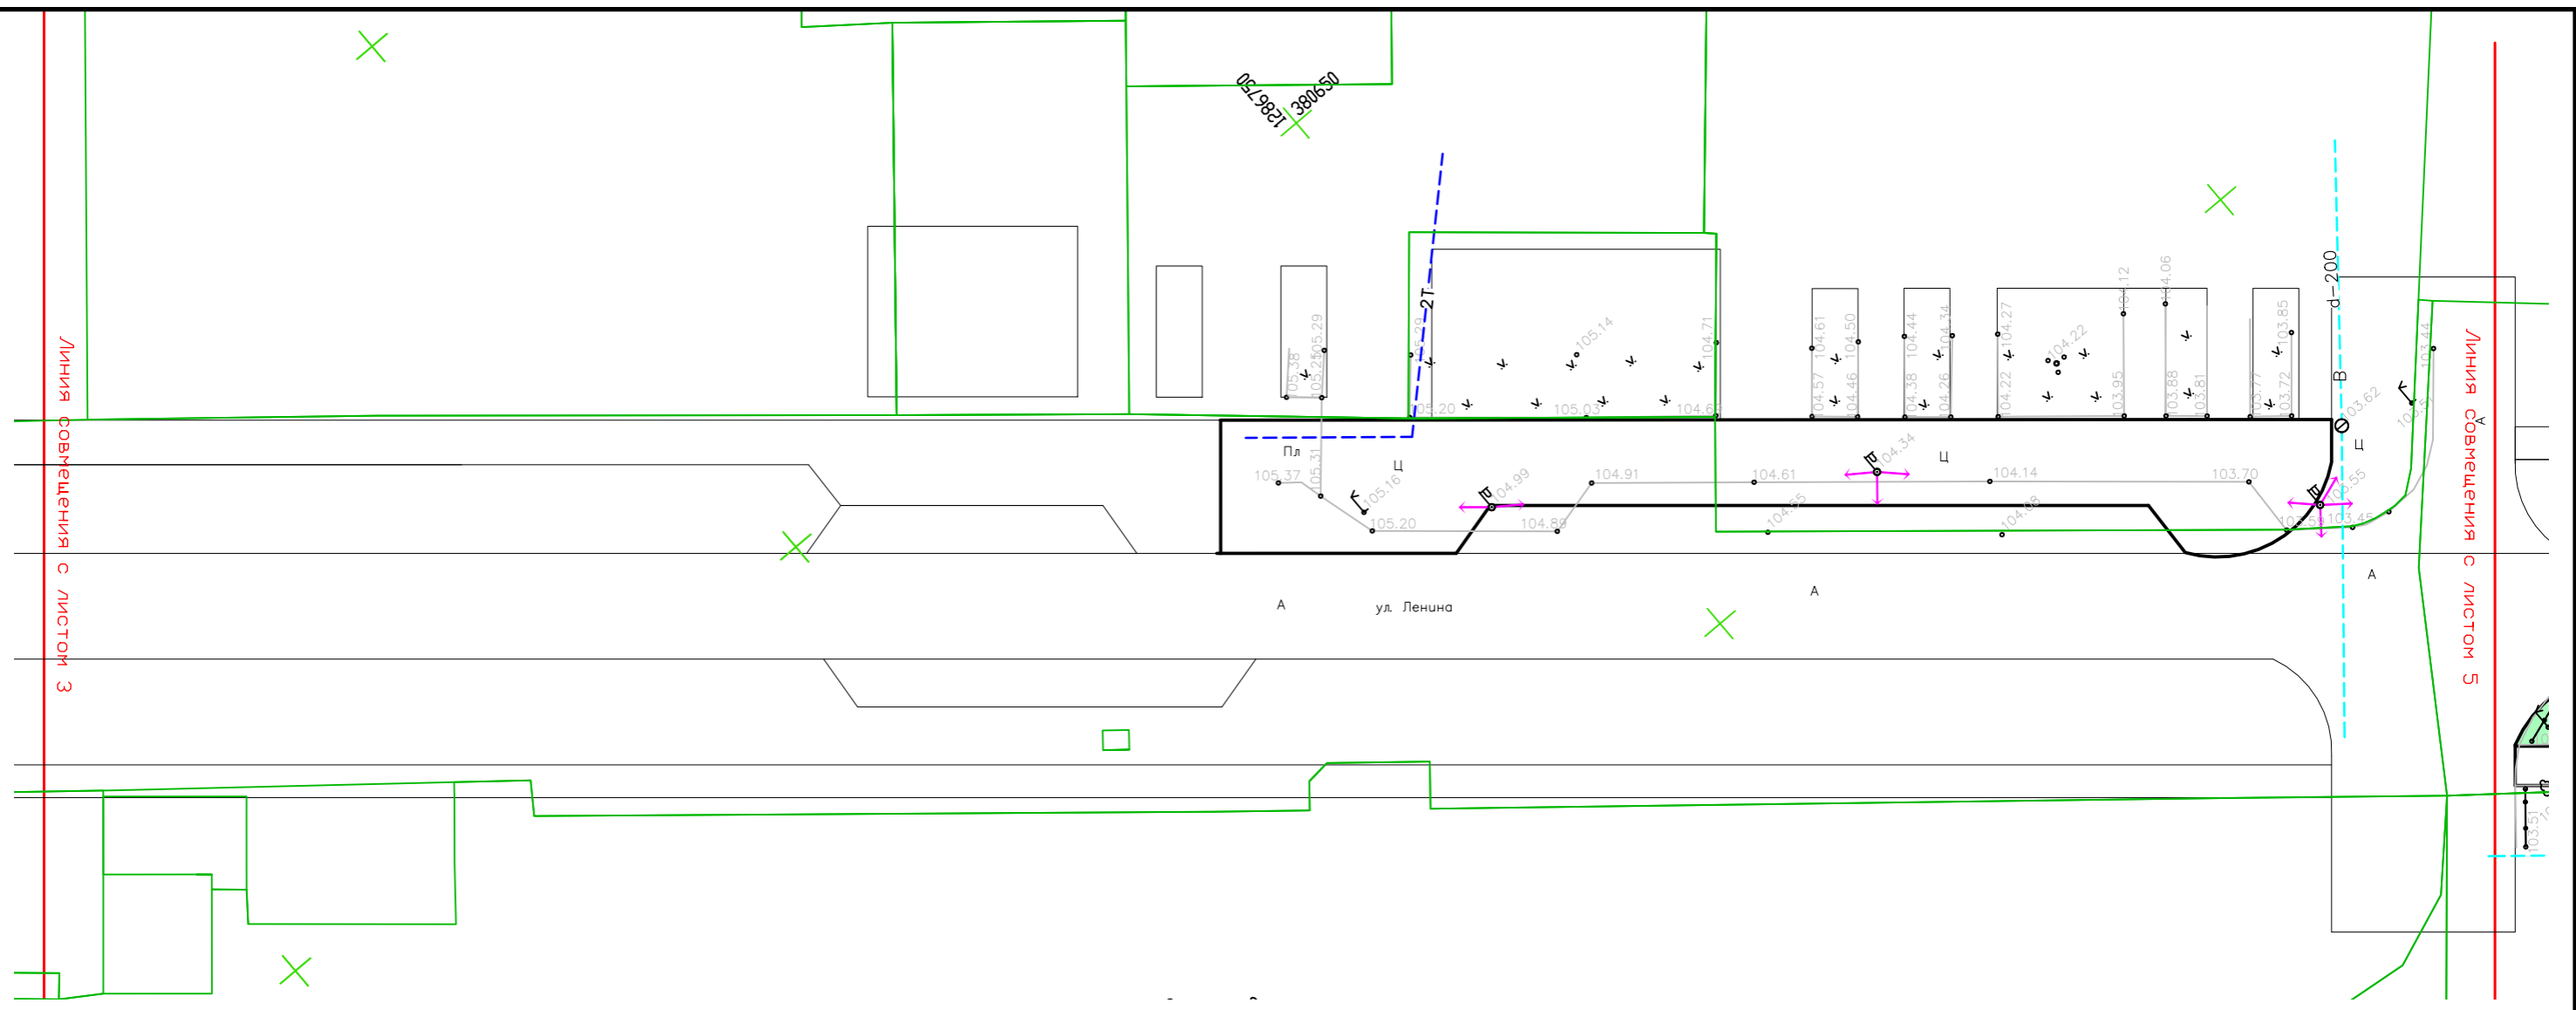


Примечания:
 1. Экспликацию зданий и сооружений см. Лист 19.
 2. Ведомость озеленения см. Лист 60.

Схема расположения листов

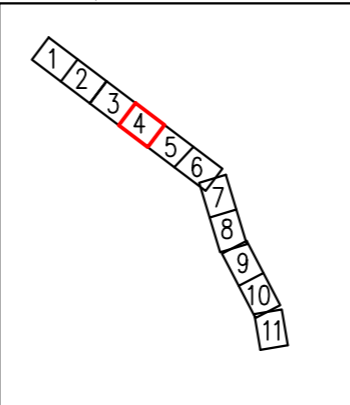

		2022-10-ДП			
		Пермский край, г. Чайковский, ул. Ленина			
ГАП		Благоустройство муниципальной территории общего пользования улица Ленина, г. Чайковский, Пермский край	Стадия	Лист	Листов
ГИП			ДП	63	
Проверил		План озеленения	ГБУ ПК «ЦРЖК»		
Разработал	Игитова К.Д. <i>[Signature]</i> 10.22				

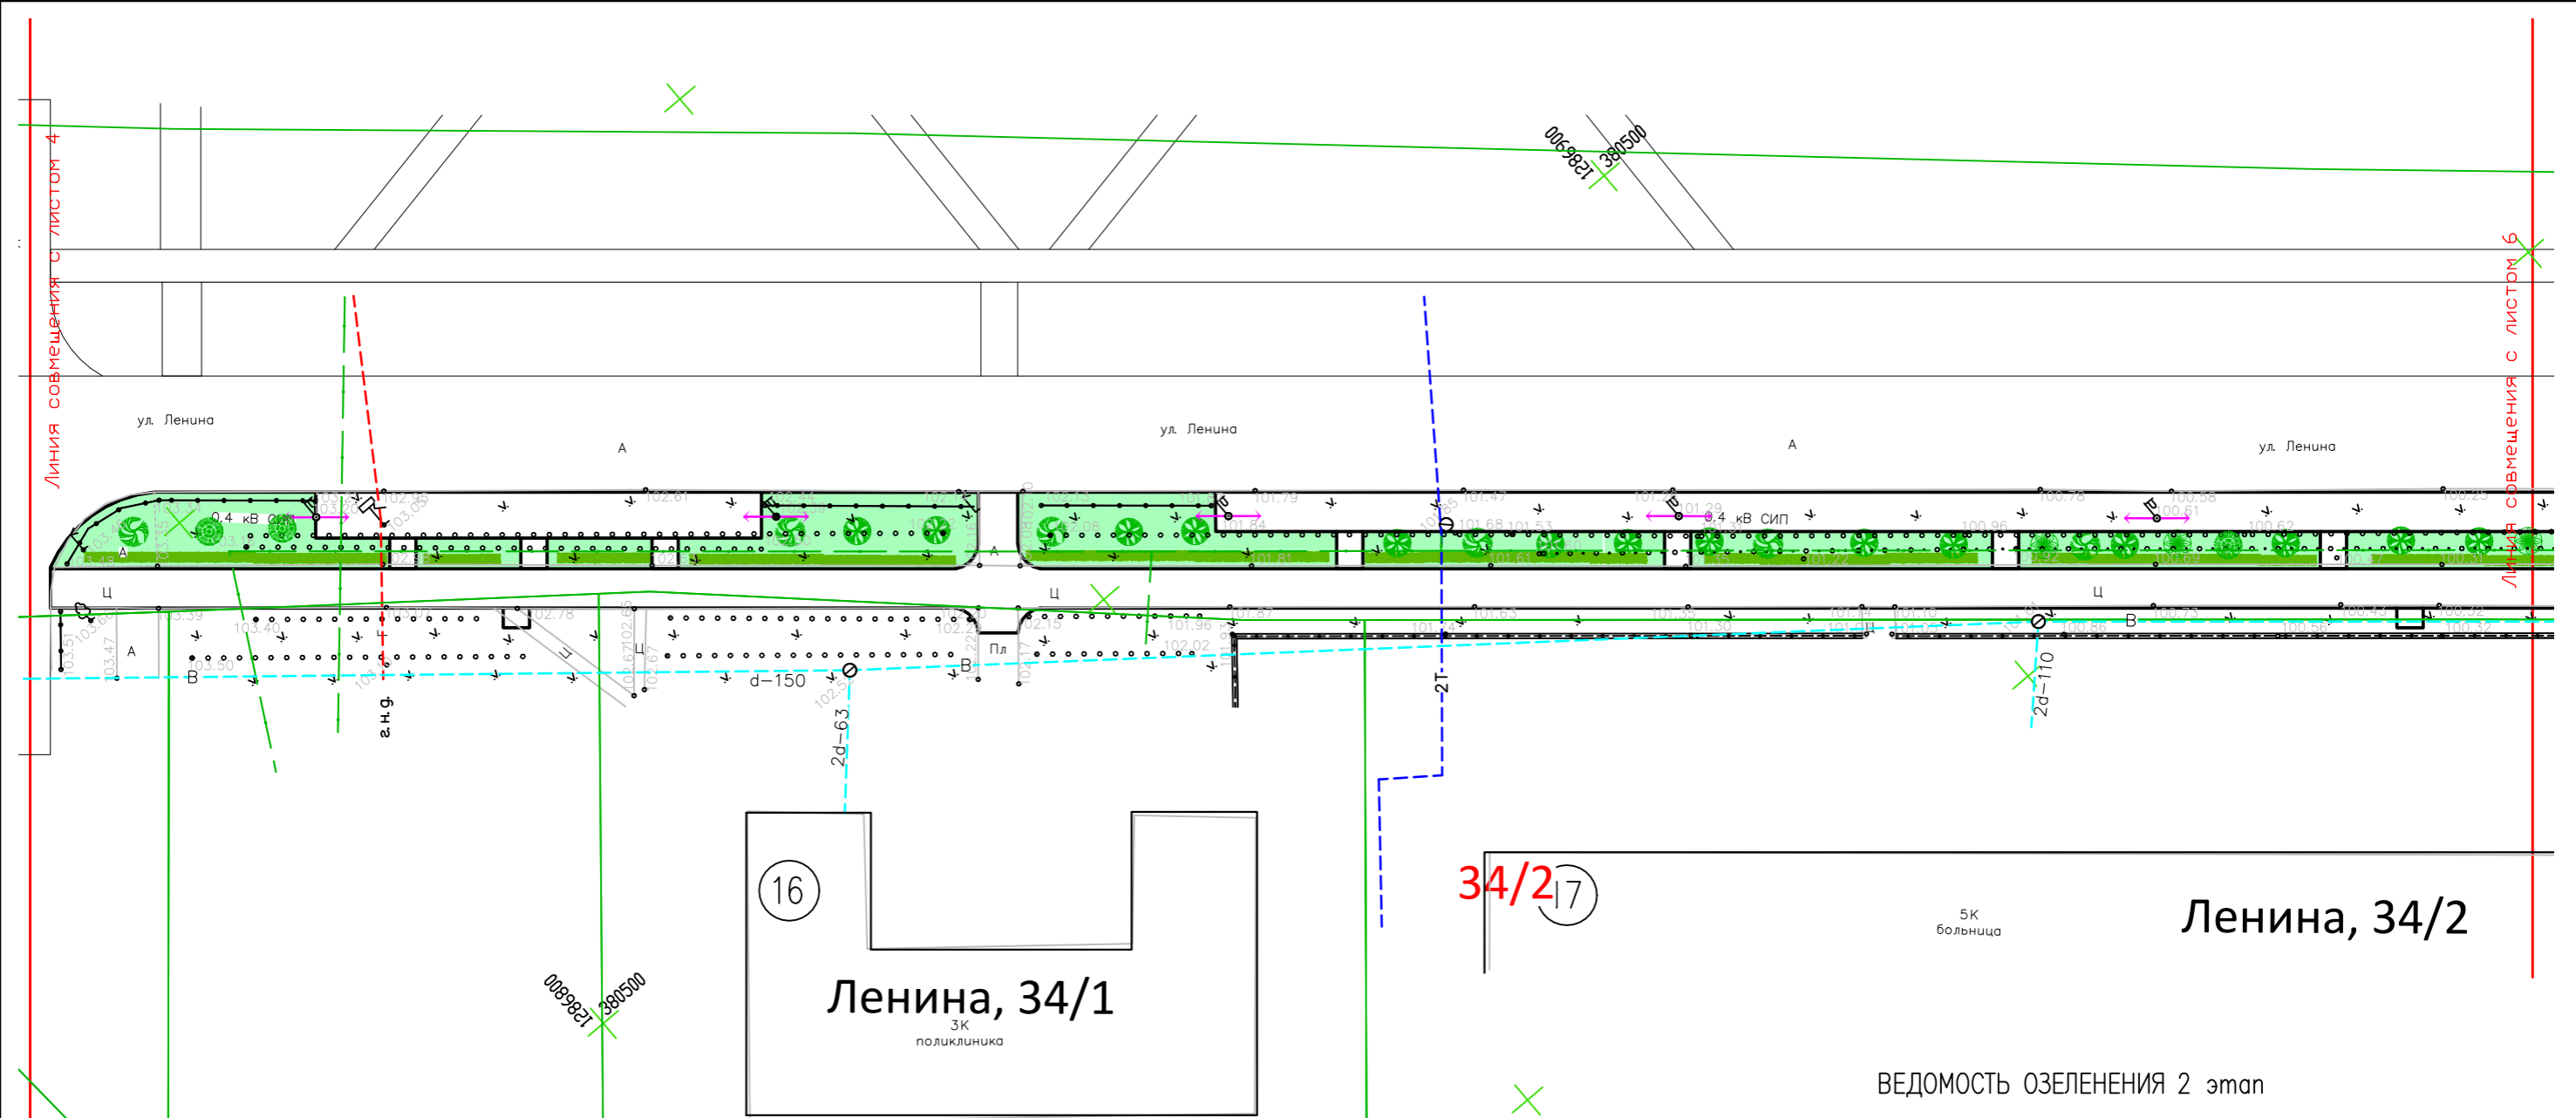

Примечания:
1. Экспликацию зданий и сооружений см. Лист 20.

34/2 17




5К больница
Ленина, 34/2


ВЕДОМОСТЬ ОЗЕЛЕНЕНИЯ 2 этап

Поз.	Наименование	Усл. обозн.	Количество	Примечание
1	Устройство газона (посев травы)	+	2169,34 м2	
2	Пузыреплодник		413,17 м.п.	
3	Клен краснолистный (возраст 5 лет)		49шт	Живая изгородь b=0.7м
4	Липа (возраст 5 лет)		52 шт	
5	Цветник			См. приложение 21

Схема расположения листов

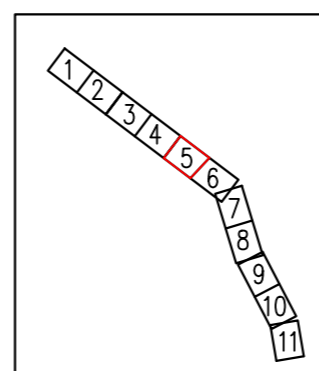


2022-10-ДП				
Пермский край, г. Чайковский, ул. Ленина				
ГАП		Благоустройство муниципальной территории общего пользования улица Ленина, г. Чайковский, Пермский край	Стадия	Лист
ГИП			ДП	64
Проверил		Игитова К.Д.	Листов	
Разработал	Игитова К.Д.		ГБУ ПК «ЦРЖКХ»	

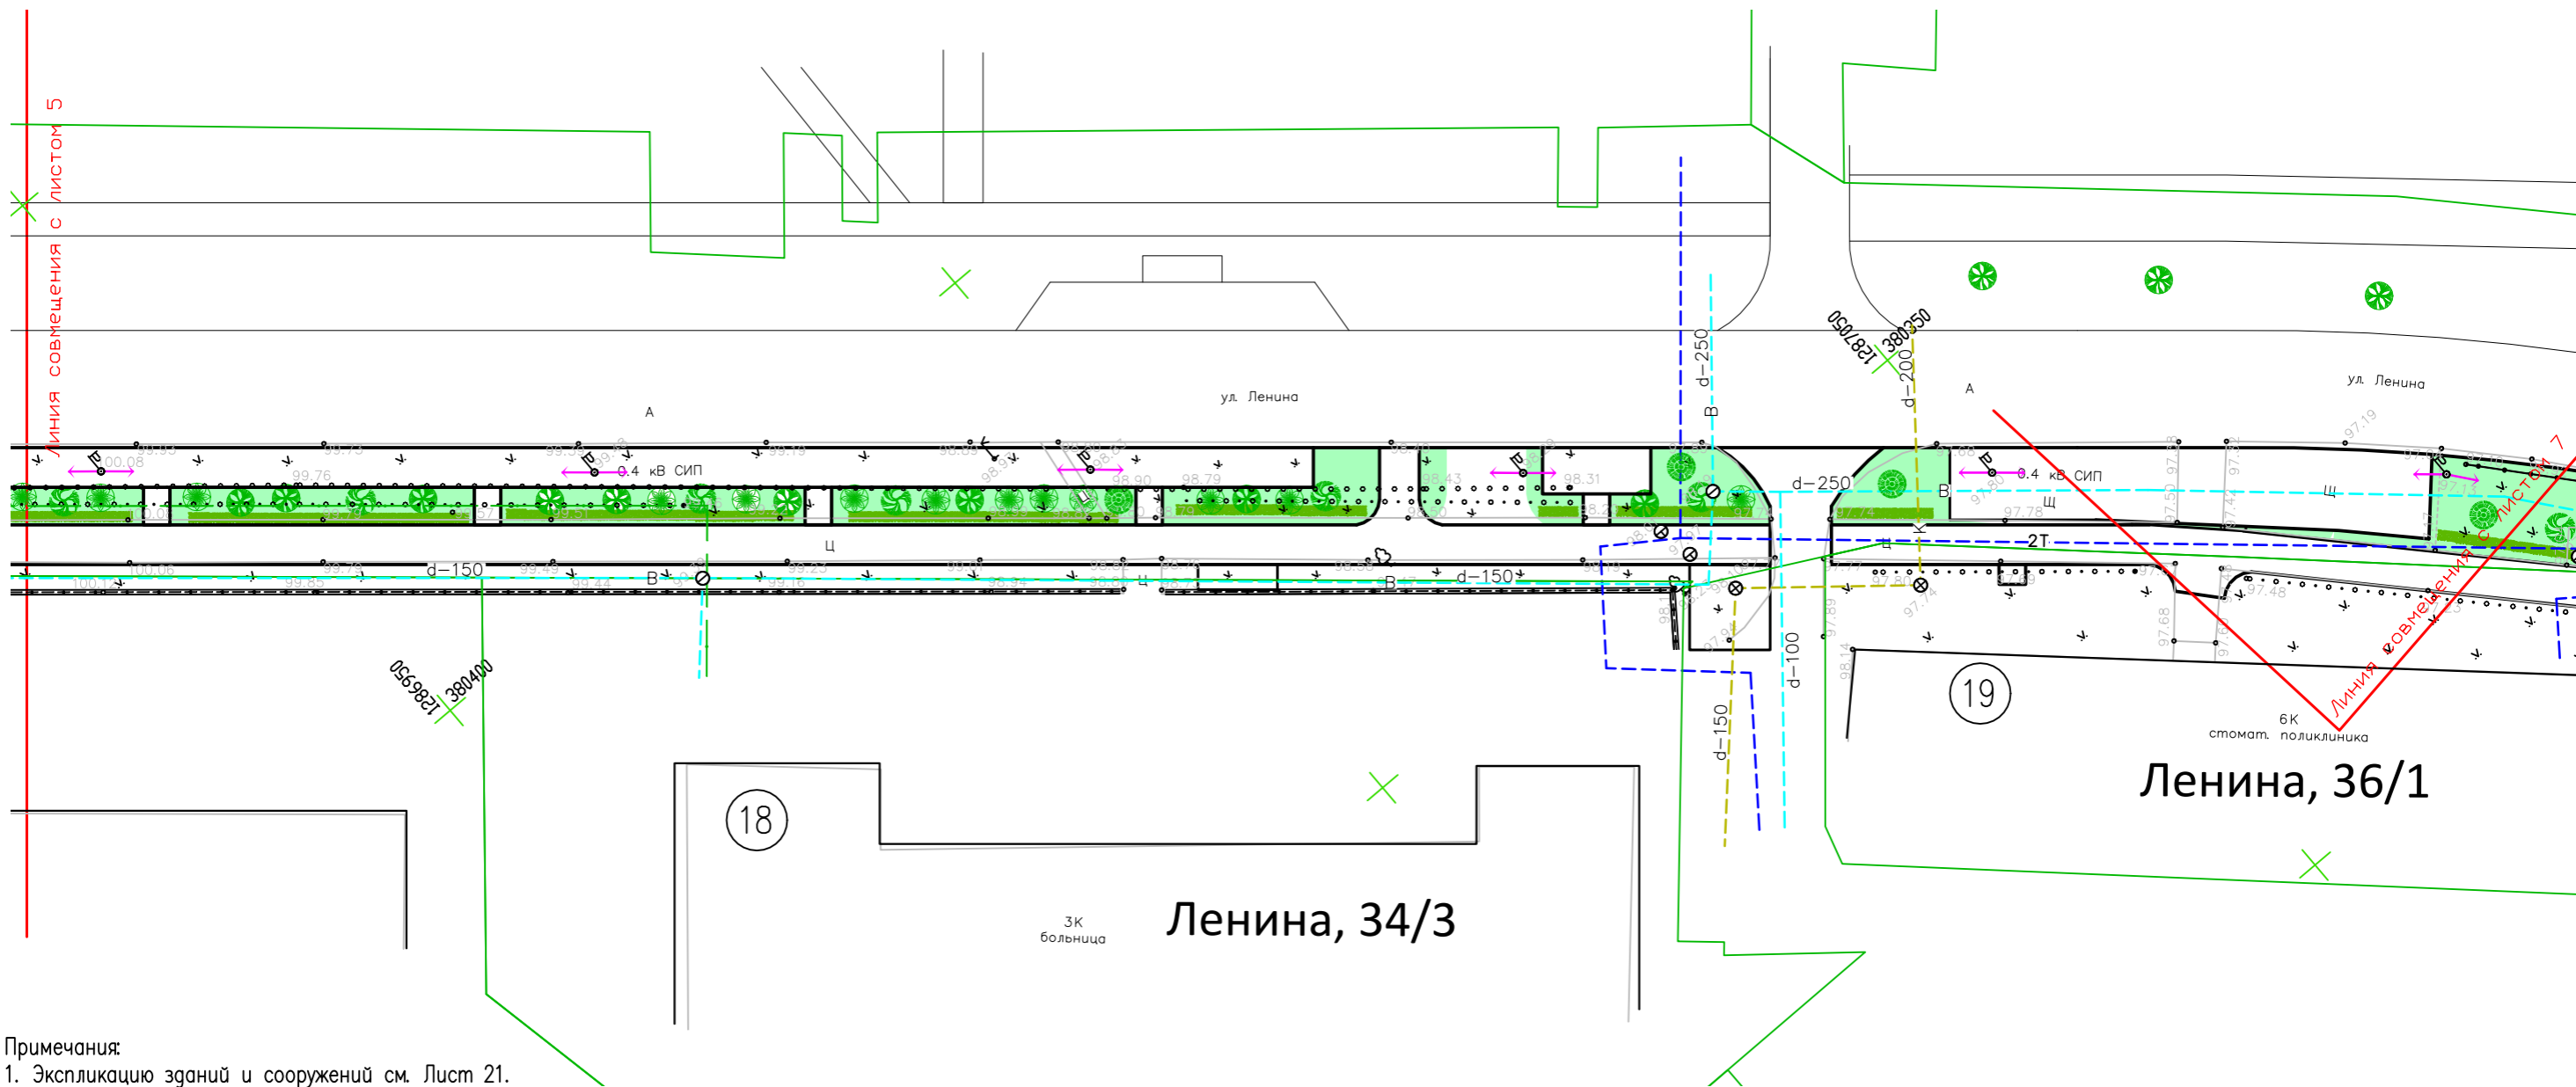

Примечания:
 1. Экспликацию зданий и сооружений см. Лист 21.
 2. Ведомость озеленения см. Лист 64.

Схема расположения листов

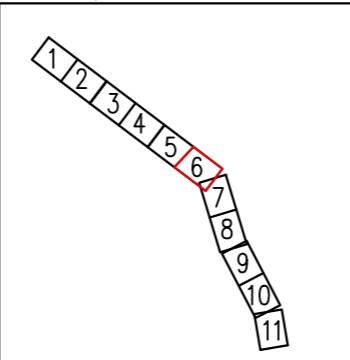

		2022-10-ДП			
		Пермский край, г. Чайковский, ул. Ленина			
ГАП		Благоустройство муниципальной территории общего пользования улица Ленина, г. Чайковский, Пермский край	Стадия	Лист	Листов
ГИП			ДП	65	
Проверил		План озеленения	ГБУ ПК «ЦРЖКХ»		
Разработал	Игитова К.Д. 10.22				

Примечания:
 1. Экспликацию зданий и сооружений см. Лист 22.
 2. Ведомость озеленения см. Лист 64.

См. Приложение 21



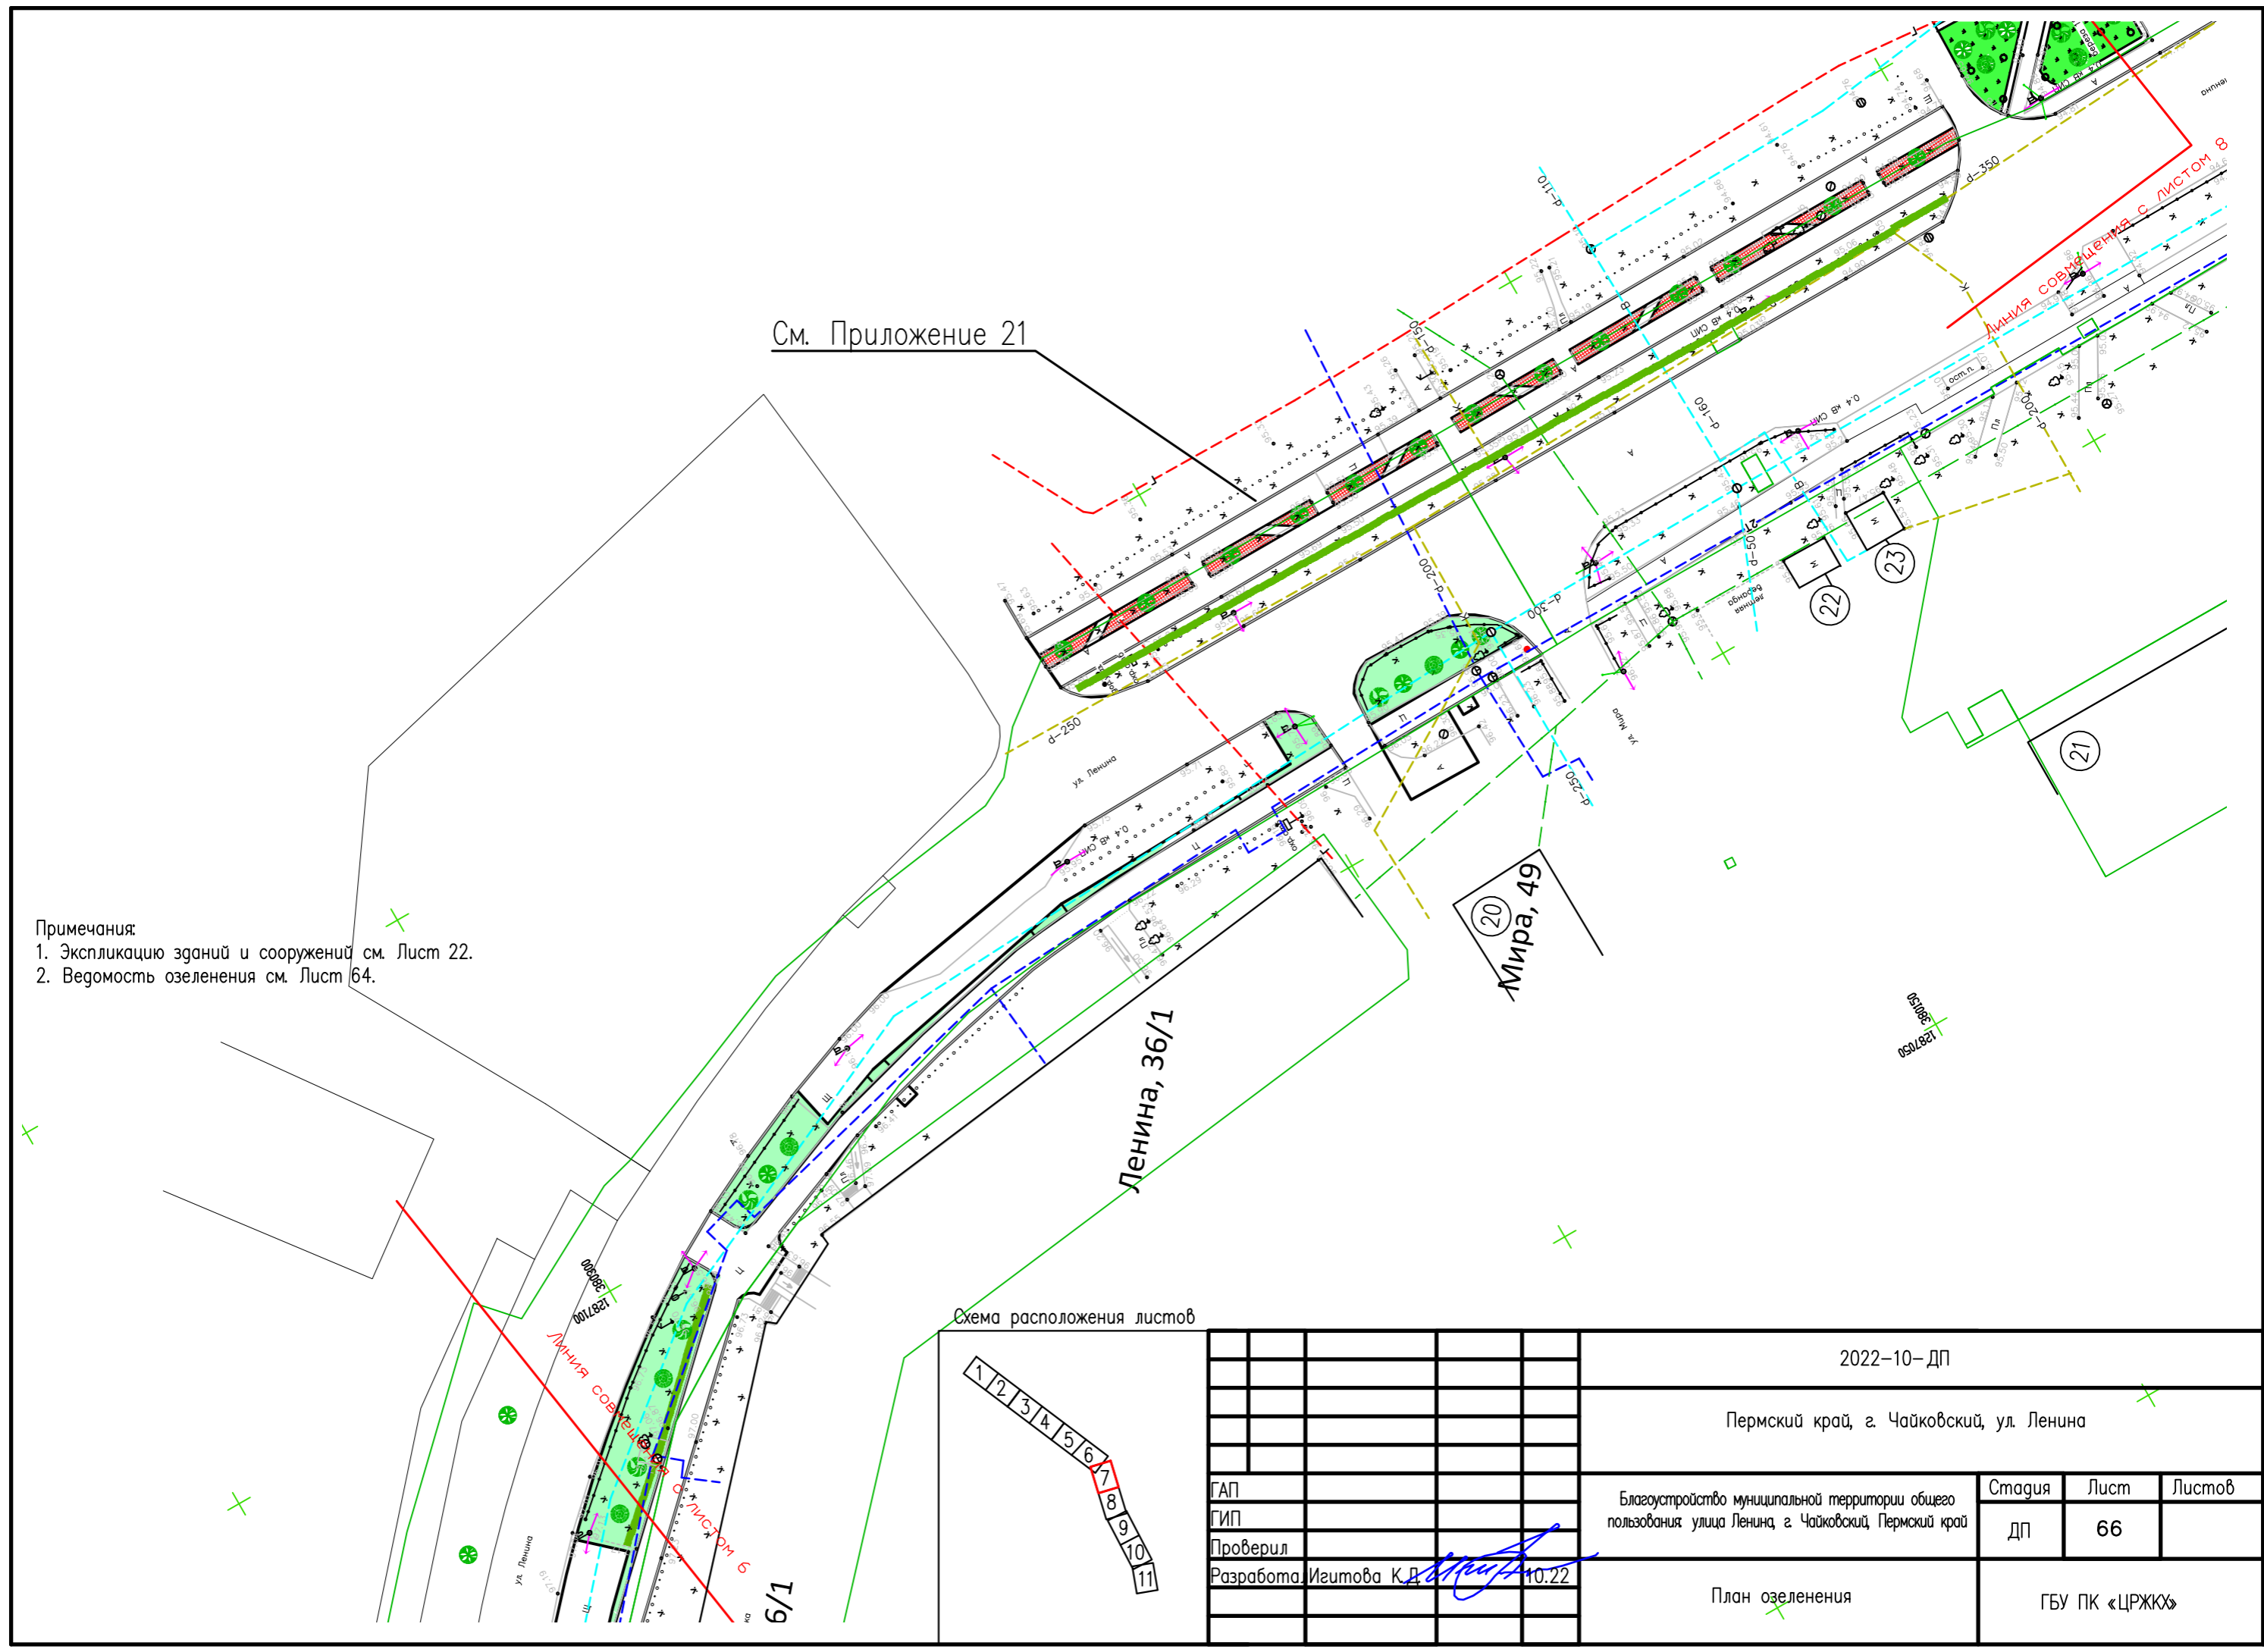


Схема расположения листов

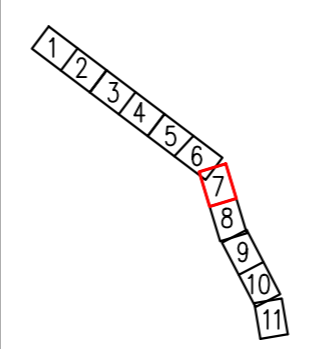


		2022-10-ДП			
		Пермский край, г. Чайковский, ул. Ленина			
ГАП		Благоустройство муниципальной территории общего пользования улица Ленина, г. Чайковский, Пермский край	Стадия	Лист	Листов
ГИП			ДП	66	
Проверил		План озеленения	ГБУ ПК «ЦРЖКХ»		
Разработал	Игитова К.Д. 10.22				

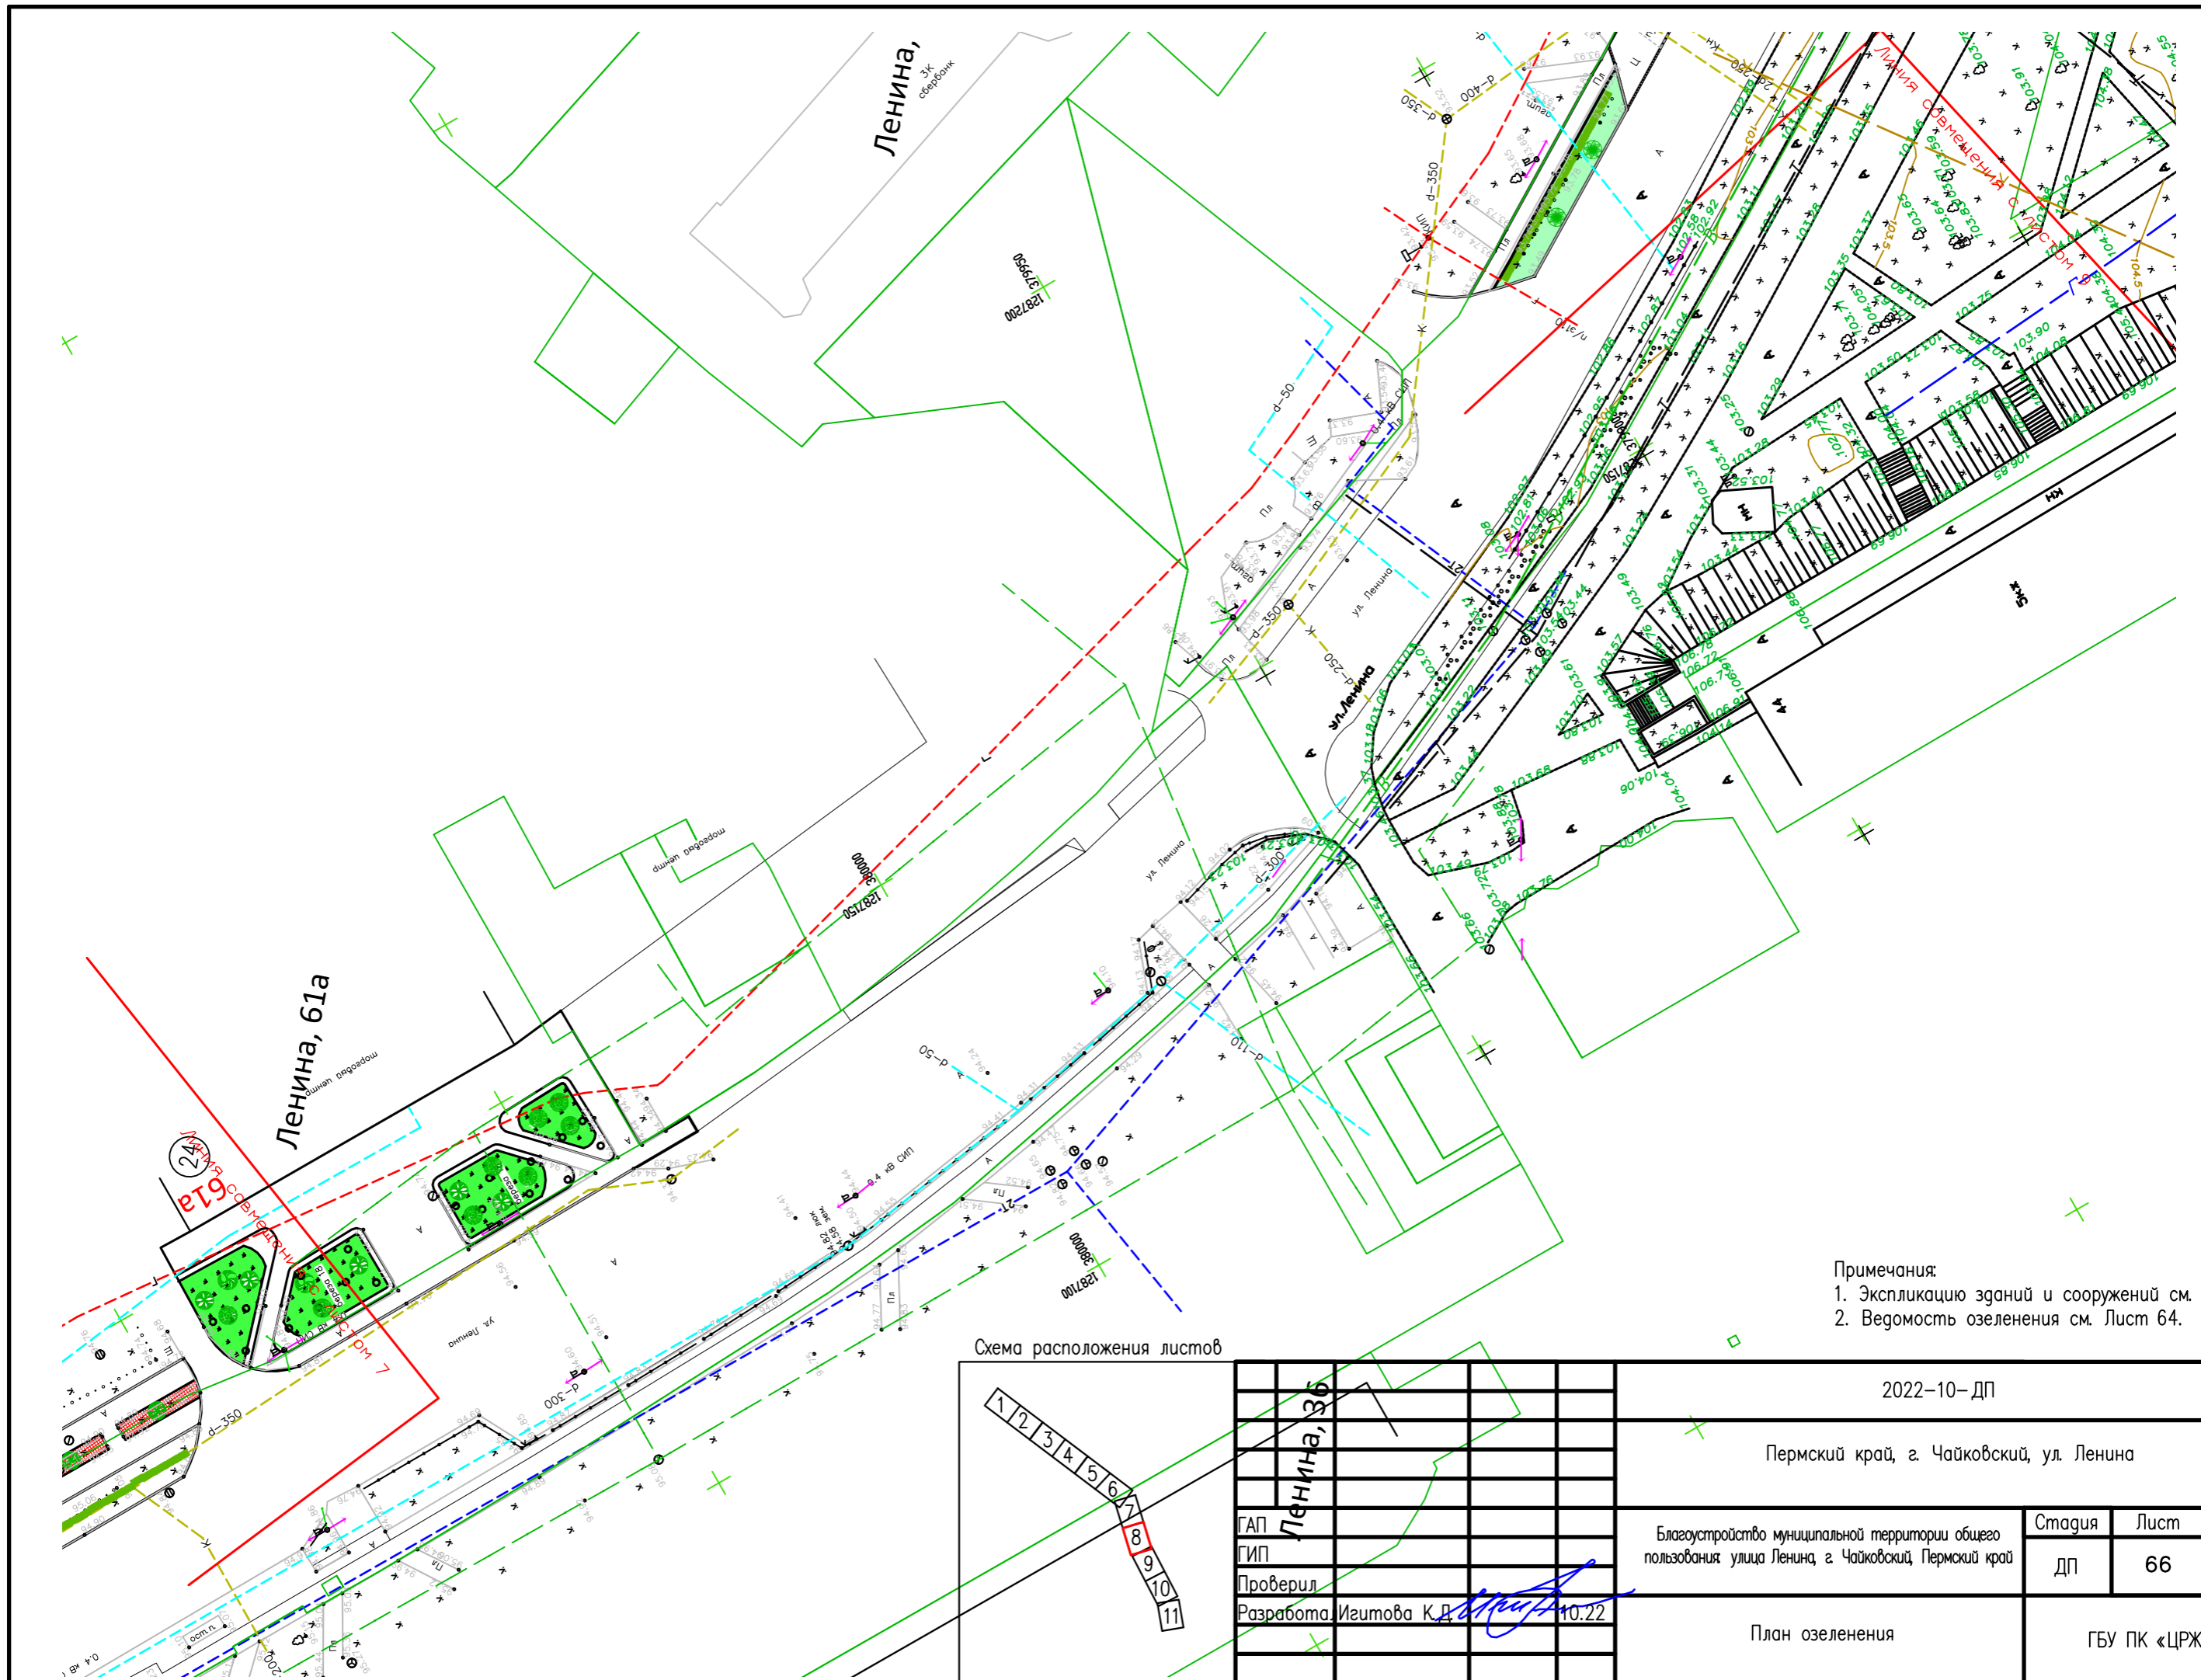


Примечания:
 1. Экспликацию зданий и сооружений см. Лист 23.
 2. Ведомость озеленения см. Лист 64.

Схема расположения листов

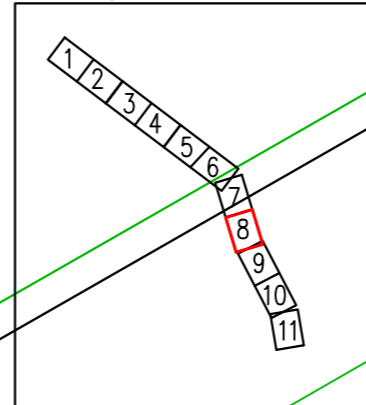

Ленина, 36		2022-10-ДП			
Ленина, 36		Пермский край, г. Чайковский, ул. Ленина			
ГАП		Благоустройство муниципальной территории общего пользования улица Ленина г. Чайковский, Пермский край	Стадия	Лист	Листов
ГИП			ДП	66	
Проверил		План озеленения	ГБУ ПК «ЦРЖК»		
Разработал	Игитова К.Д. 10.22				

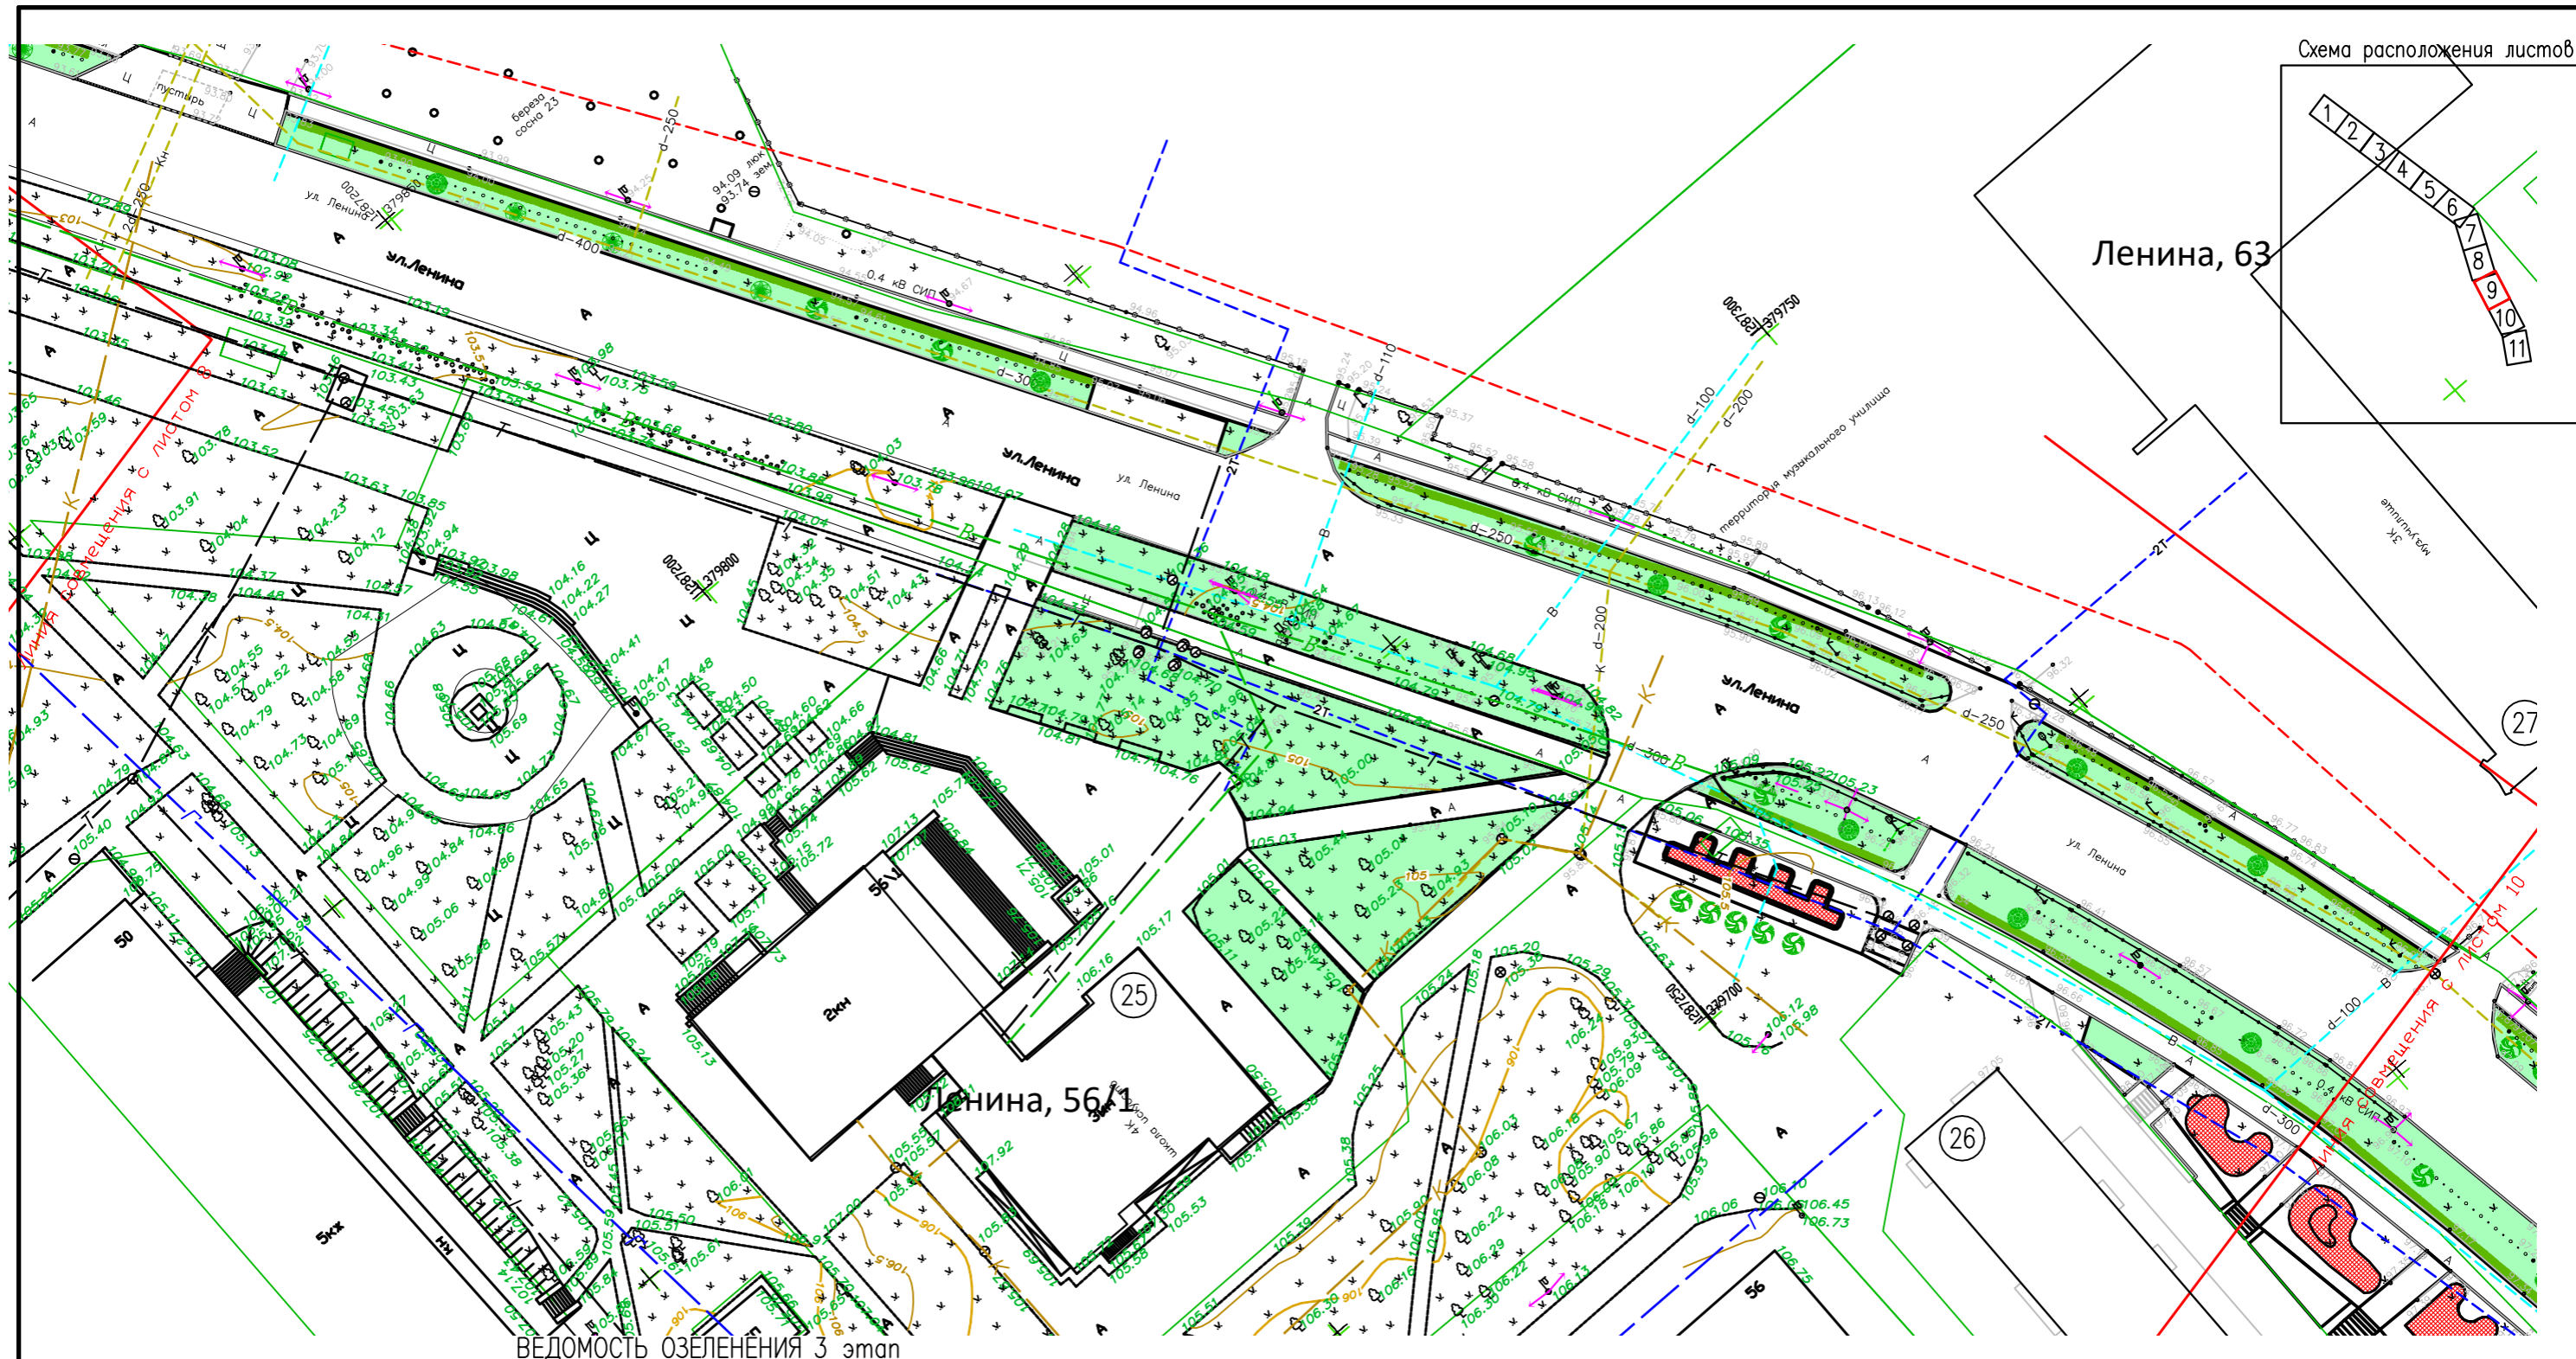

ВЕДОМОСТЬ ОЗЕЛЕНЕНИЯ 3 этап

Поз.	Наименование	Усл. обозн.	Количество	Примечание
1	Устройство газона (посев травы)	+	3593,25 м ²	
2	Пузыреплодник		627,72 м.п.	Живая изгородь б=0,7м
3	Береза (возраст 5 лет)		22 шт	
4	Клен краснокоричневый (возраст 5 лет)		18 шт	
5	Цветник		364,9 м ²	См. приложения 8-18
6	Рябина (возраст 5 лет)		6 шт	
7	Липа (возраст 5 лет)		22 шт	

Примечания:
1. Экспликацию зданий и сооружений см. Лист 24.

		2022-10-ДП		
		Пермский край, г. Чайковский, ул. Ленина		
ГАП		Благоустройство муниципальной территории общего пользования улица Ленина, г. Чайковский, Пермский край	Стадия	Лист
ГИП			ДП	68
Проверил		План озеленения	ГБУ ПК «ЦРЖК»	
Разработал	Игитова К.Д.			



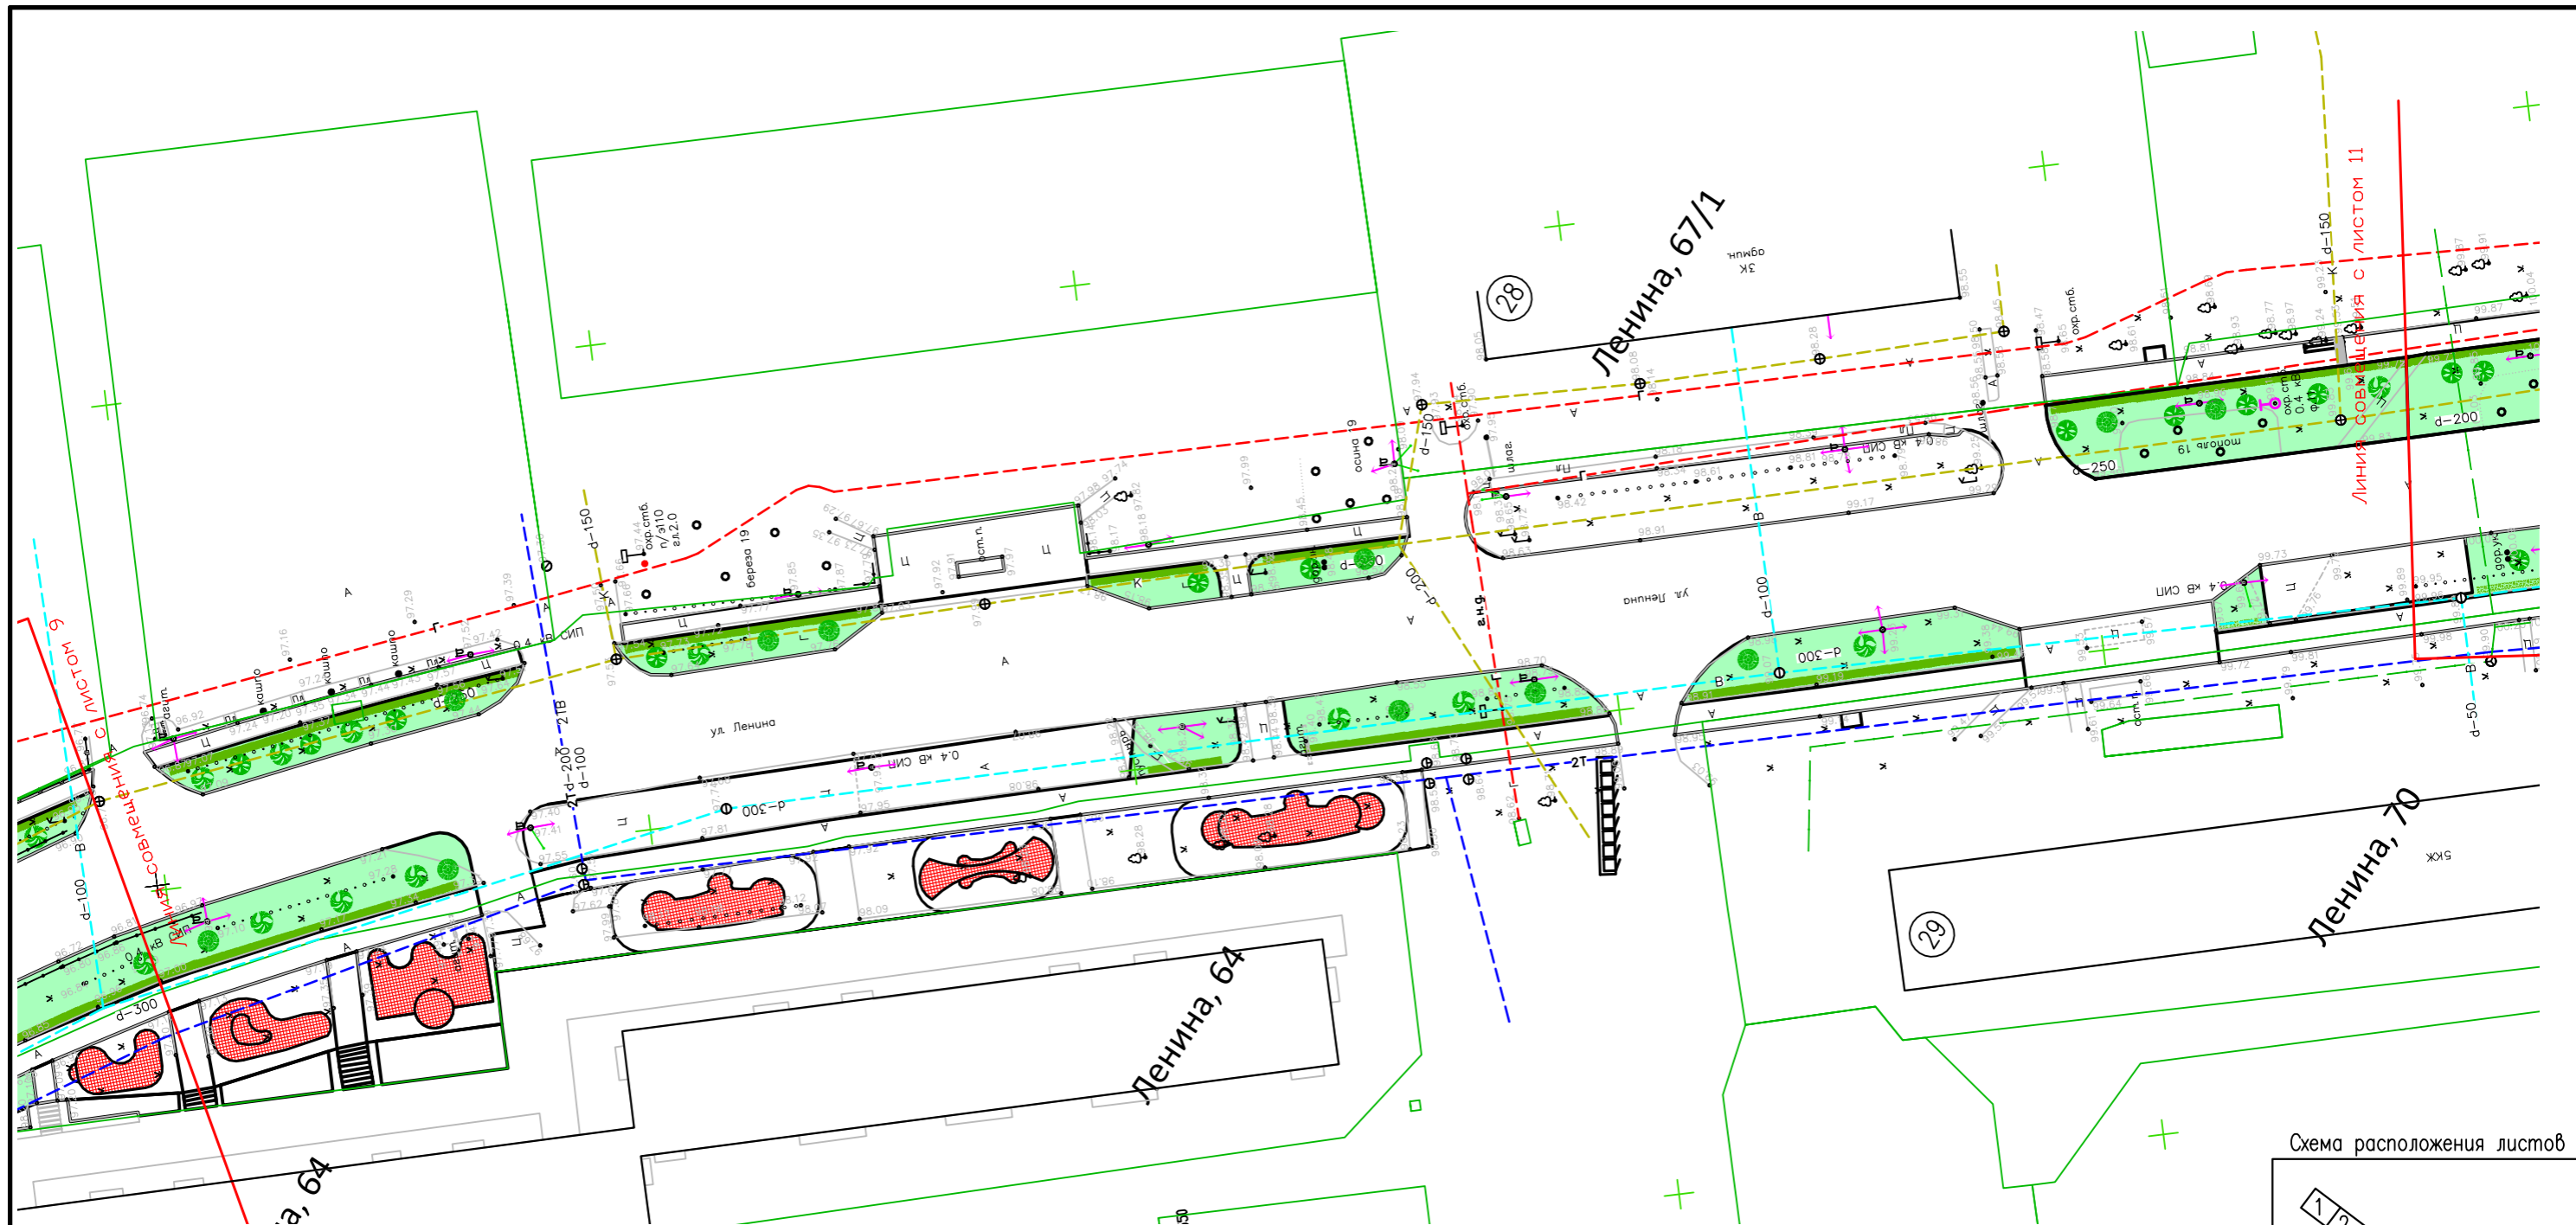


Схема расположения листов

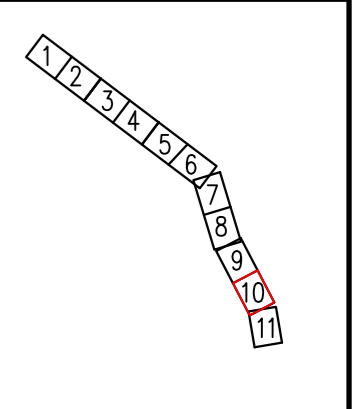

- Примечания:
 1. Экспликацию зданий и сооружений см. Лист 25.
 2. Ведомость озеленения см. Лист 68.


				2022-10-ДП			
				Пермский край, г. Чайковский, ул. Ленина			
ГАП				Благоустройство муниципальной территории общего пользования улица Ленина г. Чайковский, Пермский край	Стадия	Лист	Листов
ГИП					ДП	69	
Проверил				План озеленения			ГБУ ПК «ЦРЖКХ»
Разработал	Игитова К.Д.		10.22				

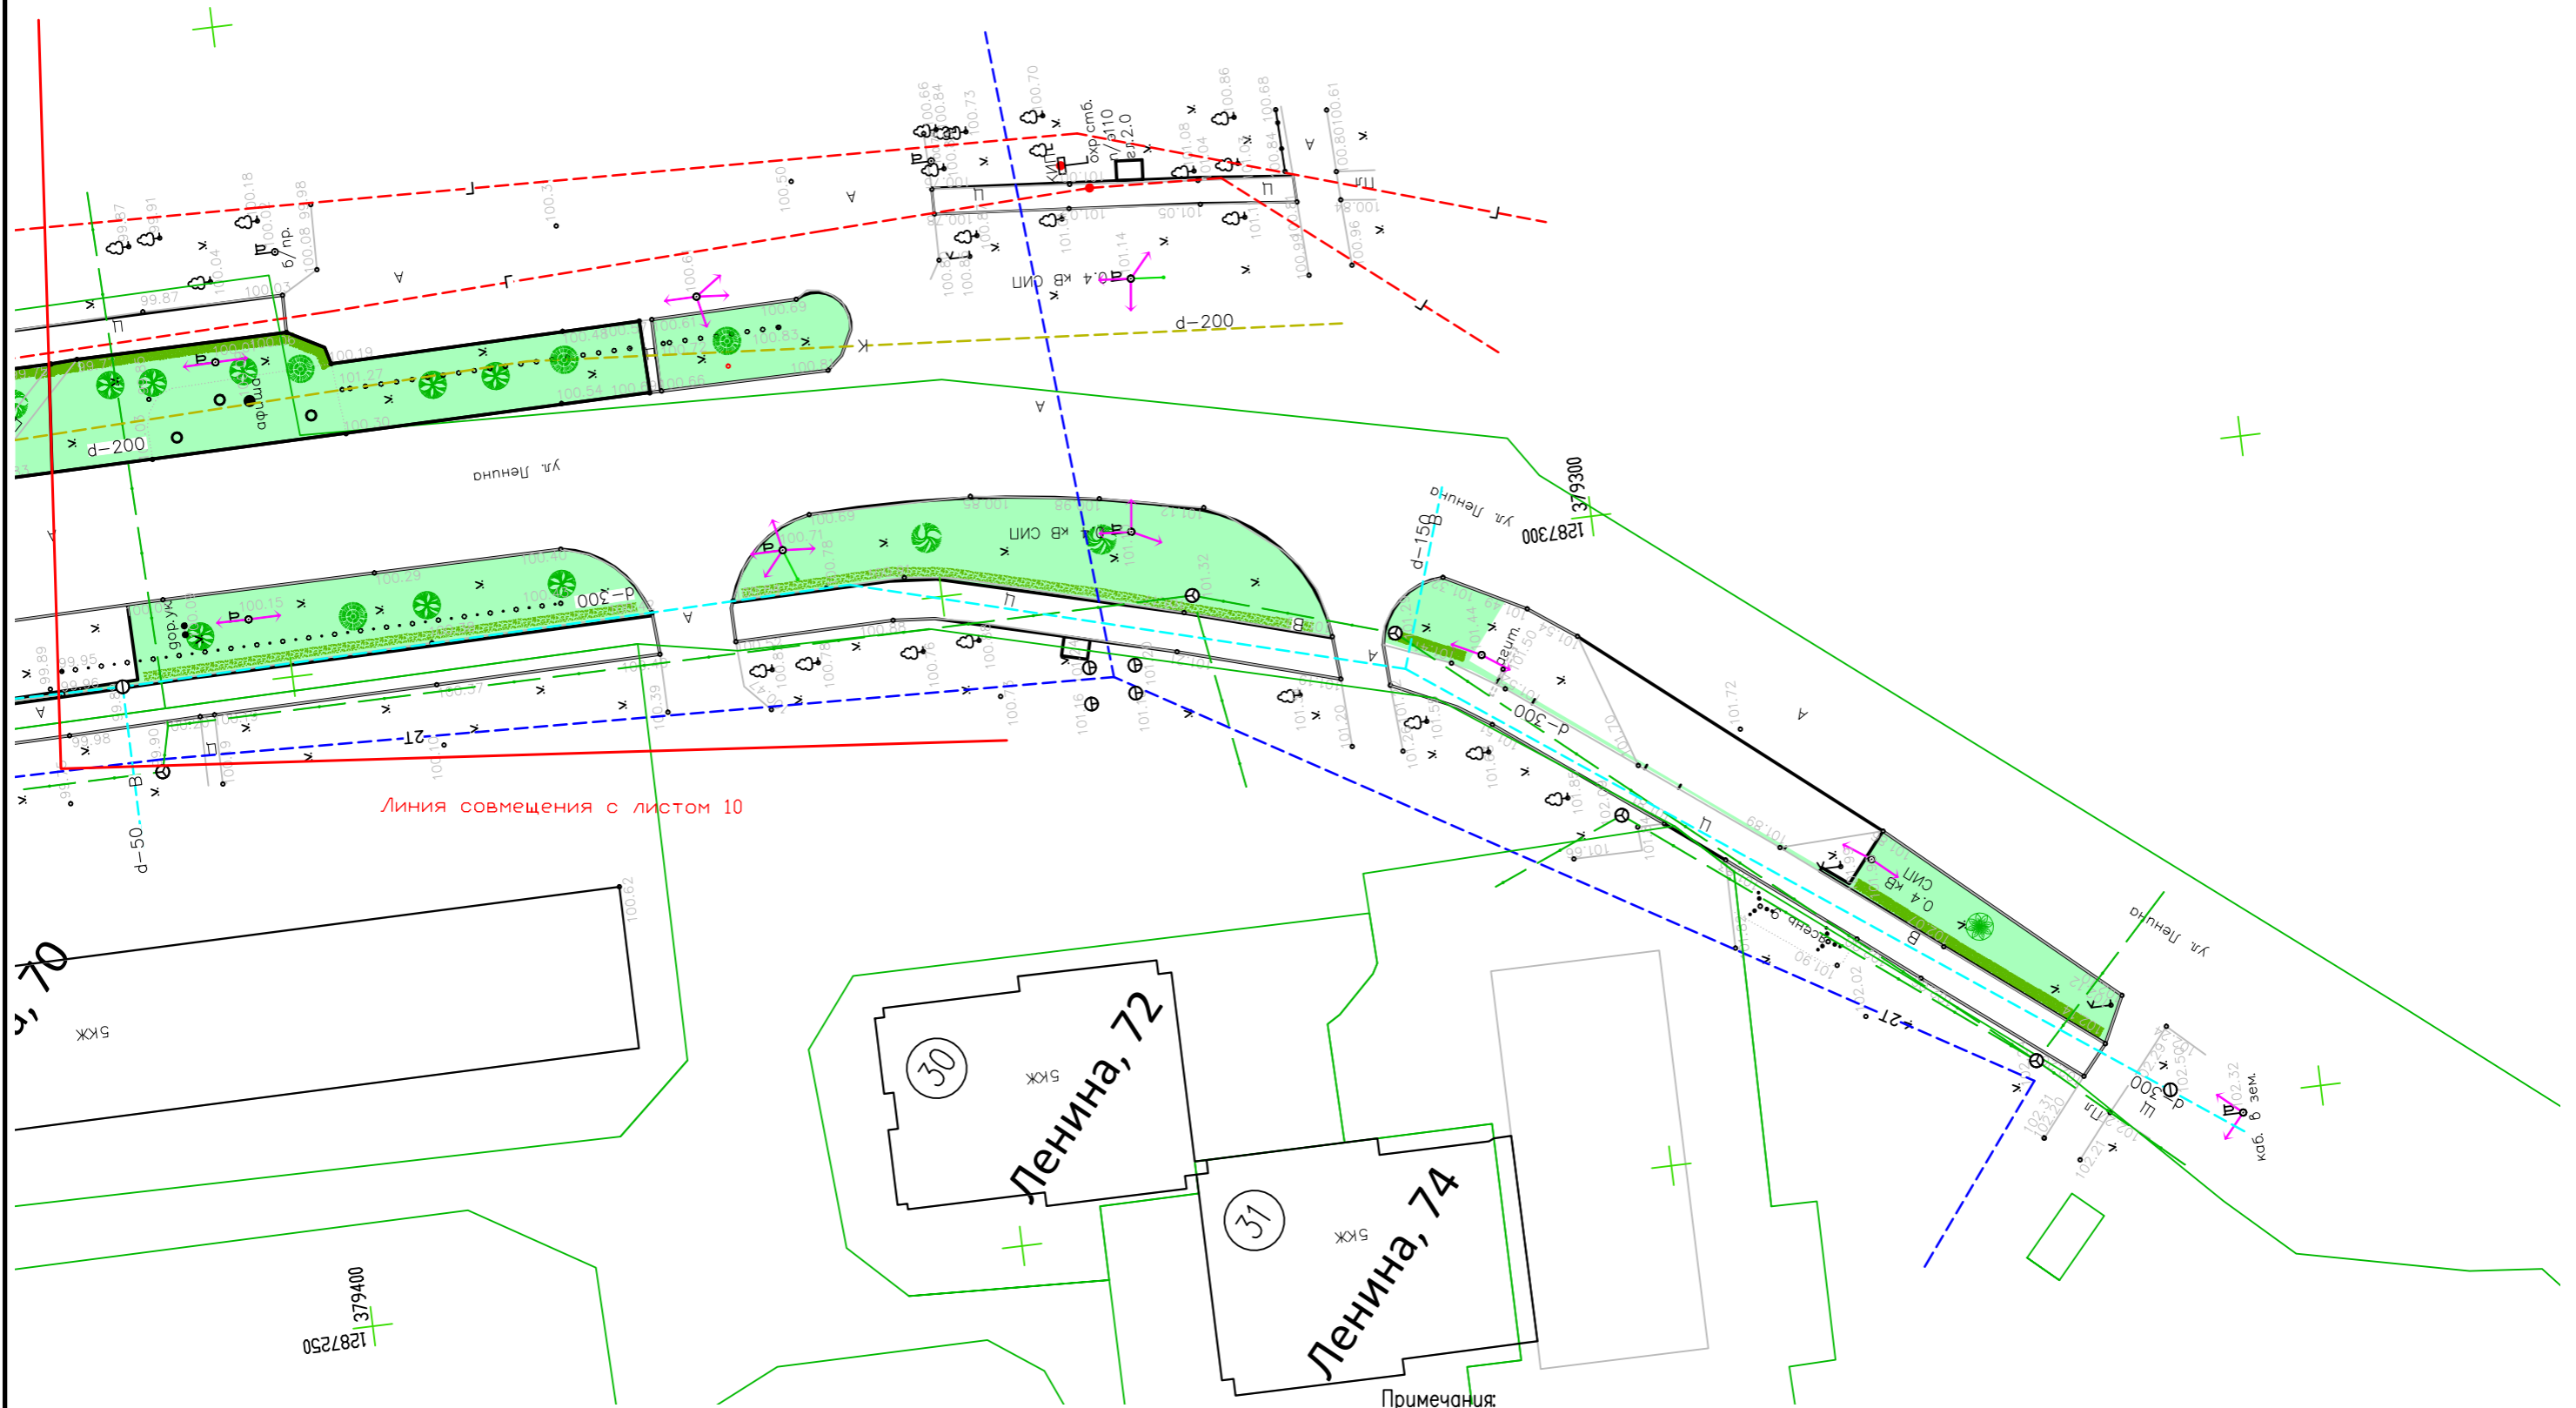

Линия совмещения с листом 10


- Примечания:
 1. Эспликацию зданий и сооружений см. Лист 26.
 2. Ведомость озеленения см. Лист 68.

Схема расположения листов

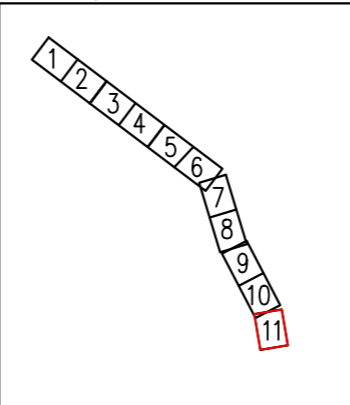

		2022-10-ДП			
		Пермский край, г. Чайковский, ул. Ленина			
ГАП		Благоустройство муниципальной территории общего пользования улица Ленина, г. Чайковский, Пермский край	Стадия	Лист	Листов
ГИП			ДП	70	
Проверил		План озеленения	ГБУ ПК «ЦРЖКХ»		
Разработал	Игитова К.Д. <i>[Signature]</i> 10.22				

ОБ-6

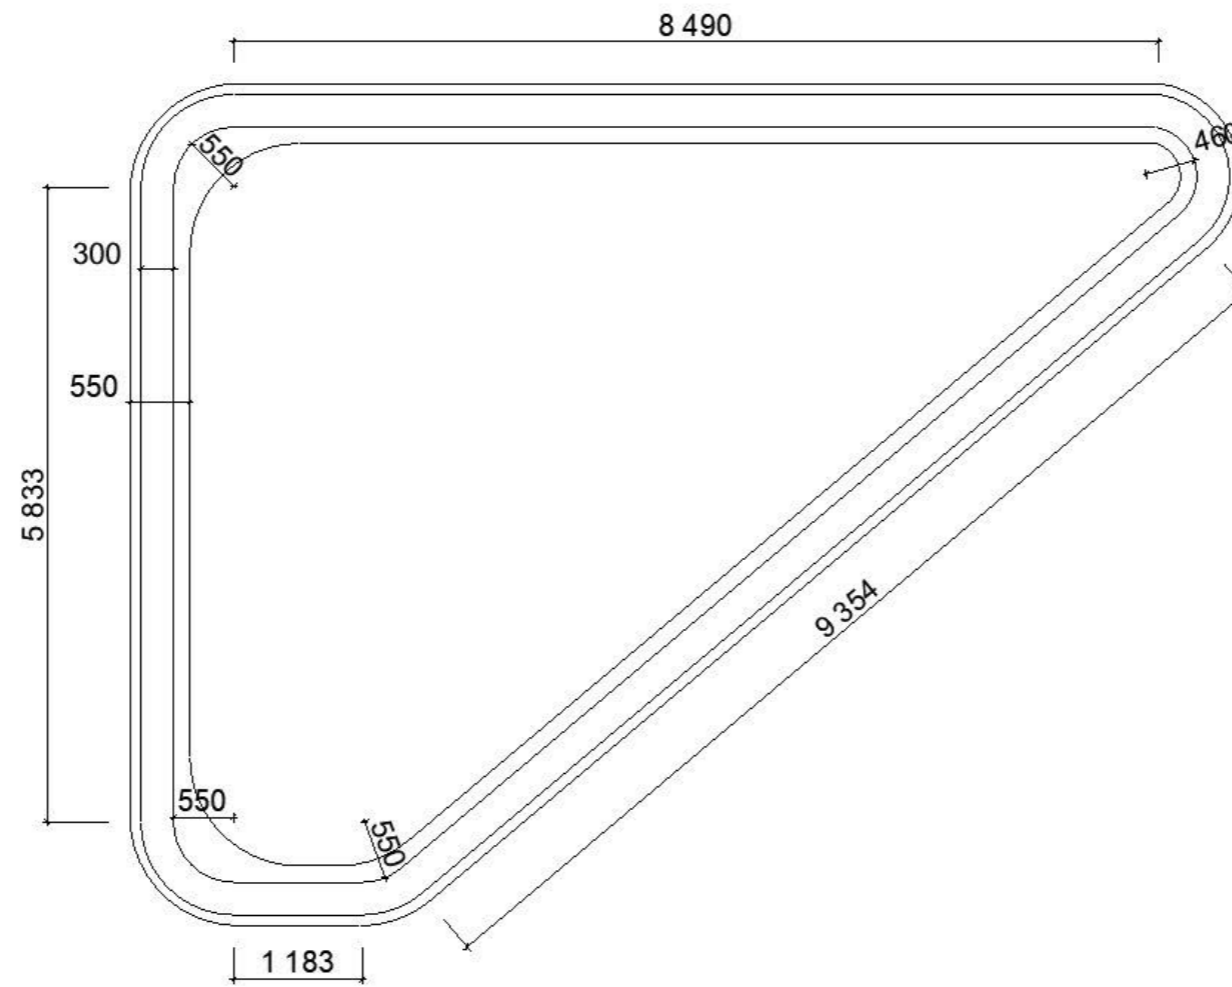


3Д вид



					2022-10-ДП		
					Пермский край, г. Чайковский, ул. Ленина		
ГАП				Благоустройство муниципальной территории общего пользования улица Ленина, г. Чайковский, Пермский край	Стадия	Лист	Листов
ГИП					ДП	70.1	
Проверил				Игитова К.Д. <i>[Signature]</i> 10.22	Приложение 10		ГБУ ПК «ЦРЖК»
Разработал							

0Б-7

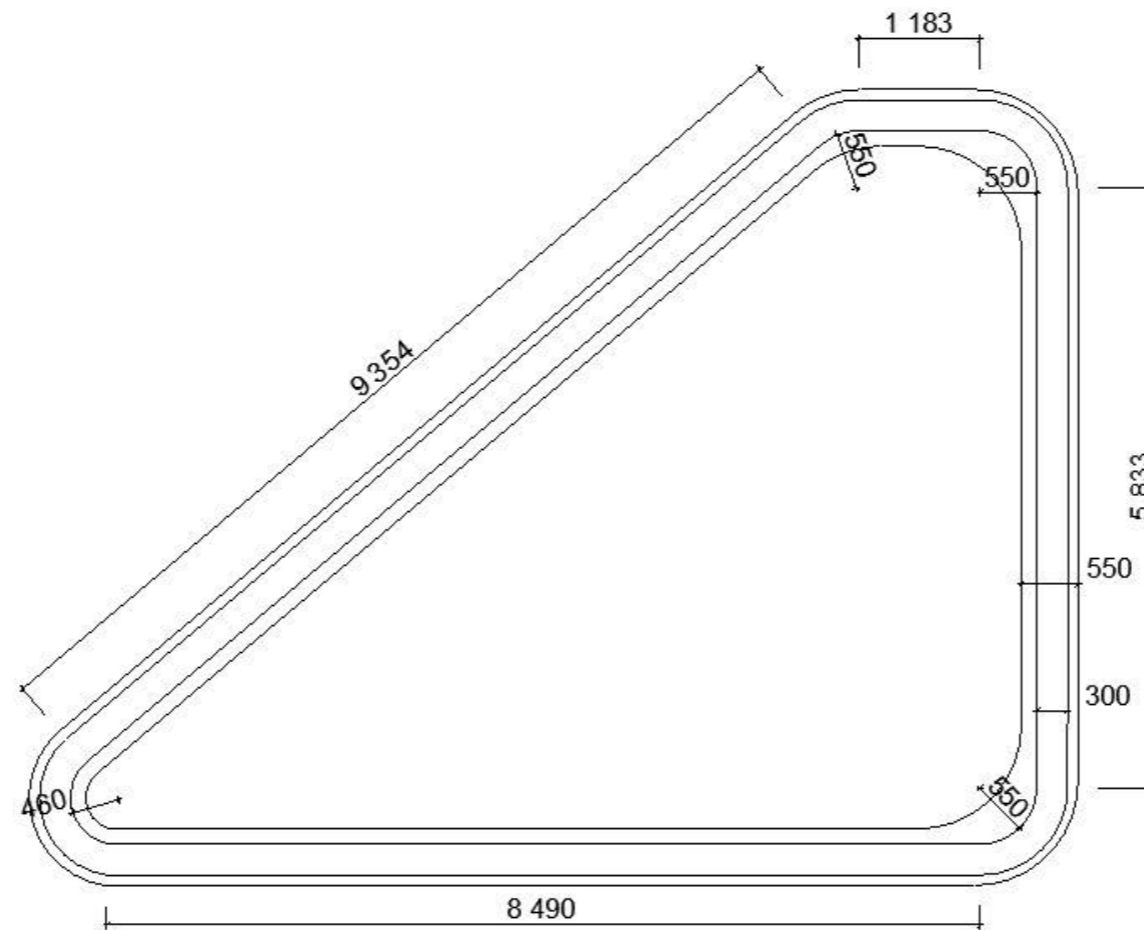


3Д вид



					2022-10-ДП		
					Пермский край, г. Чайковский, ул. Ленина		
ГАП				Благоустройство муниципальной территории общего пользования улица Ленина, г. Чайковский, Пермский край	Стадия	Лист	Листов
ГИП					ДП	70.2	
Проверил				Приложение 11	ГБУ ПК «ЦРЖК»		
Разработал	Игитова К.Д.	<i>[Signature]</i>	10.22				

0Б-8

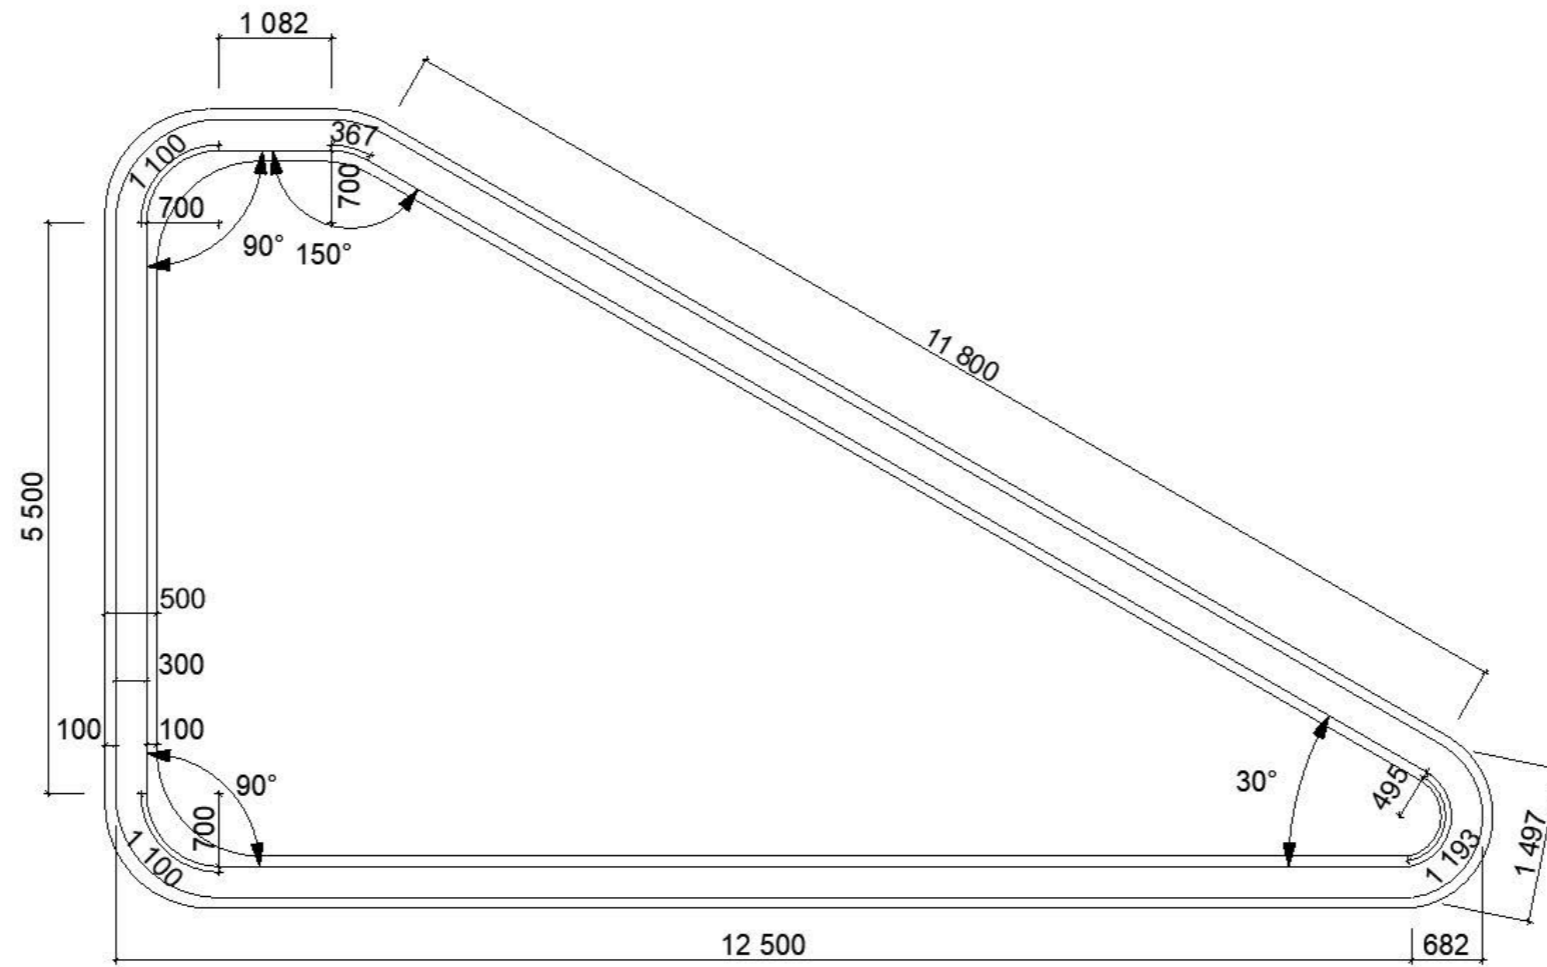


3Д вид



					2022-10- ДП		
					Пермский край, г. Чайковский, ул. Ленина		
ГАП				Благоустройство муниципальной территории общего пользования улица Ленина, г. Чайковский, Пермский край	Стадия	Лист	Листов
ГИП					ДП	70.3	
Проверил				Приложение 12	ГБУ ПК «ЦРЖКХ»		
Разработал	Игитова К.Д.		10.22				


0Б-9

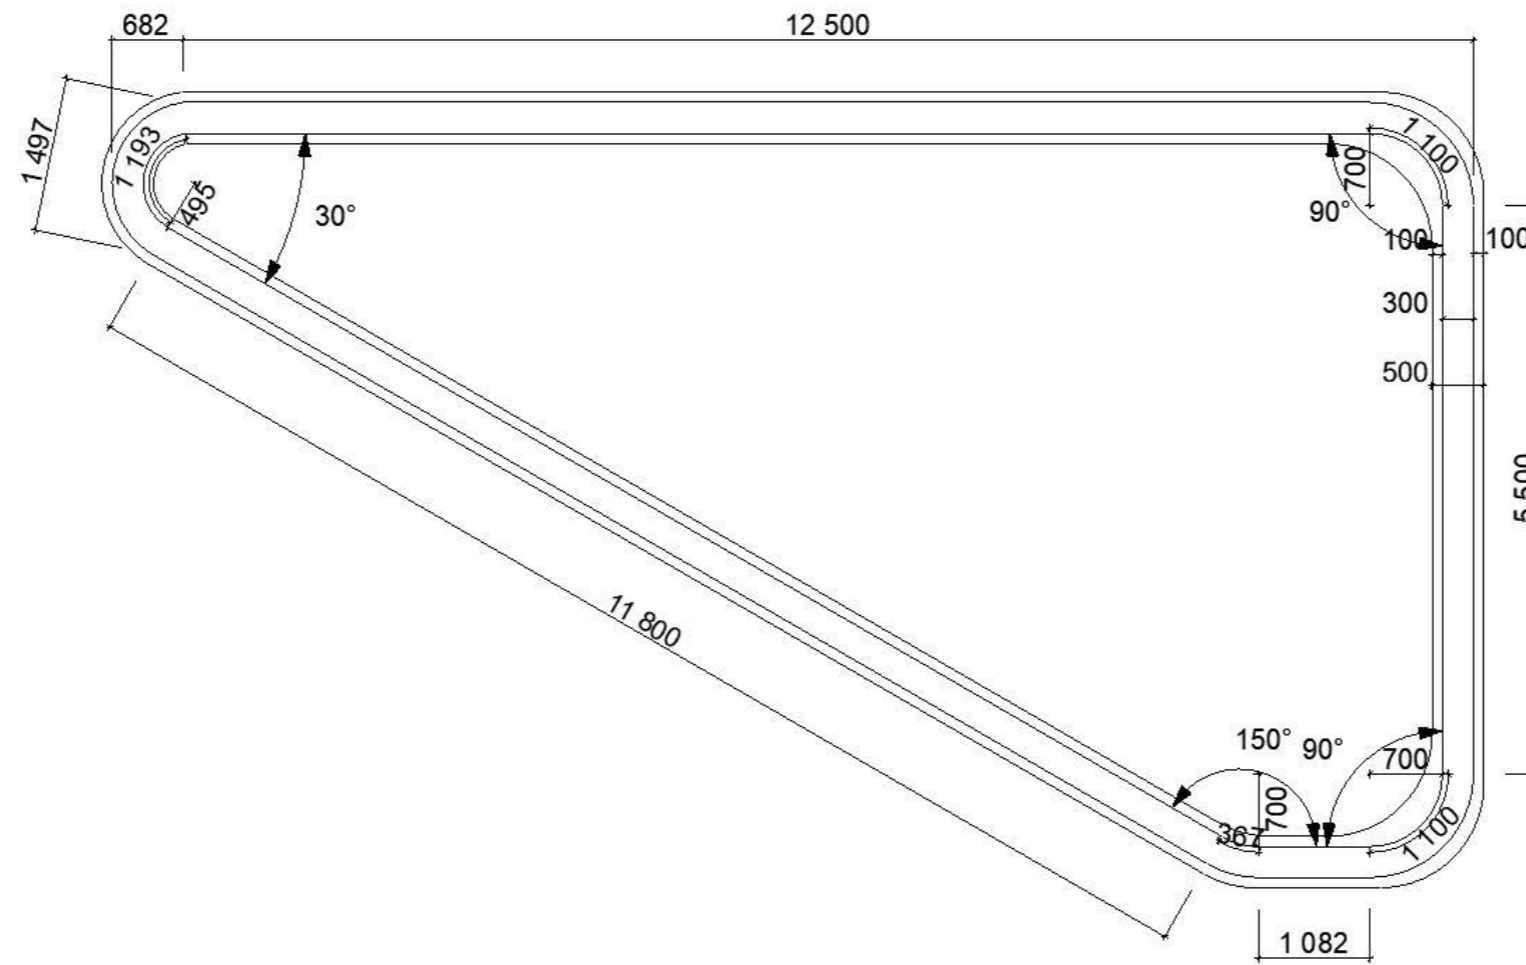


3Д вид



					2022-10-ДП		
					Пермский край, г. Чайковский, ул. Ленина		
ГАП				Благоустройство муниципальной территории общего пользования улица Ленина, г. Чайковский, Пермский край	Стадия	Лист	Листов
ГИП					ДП	70.4	
Проверил							
Разработал	Игитова К.Д.		10.22				
				Приложение 13	ГБУ ПК «ЦРЖК»		

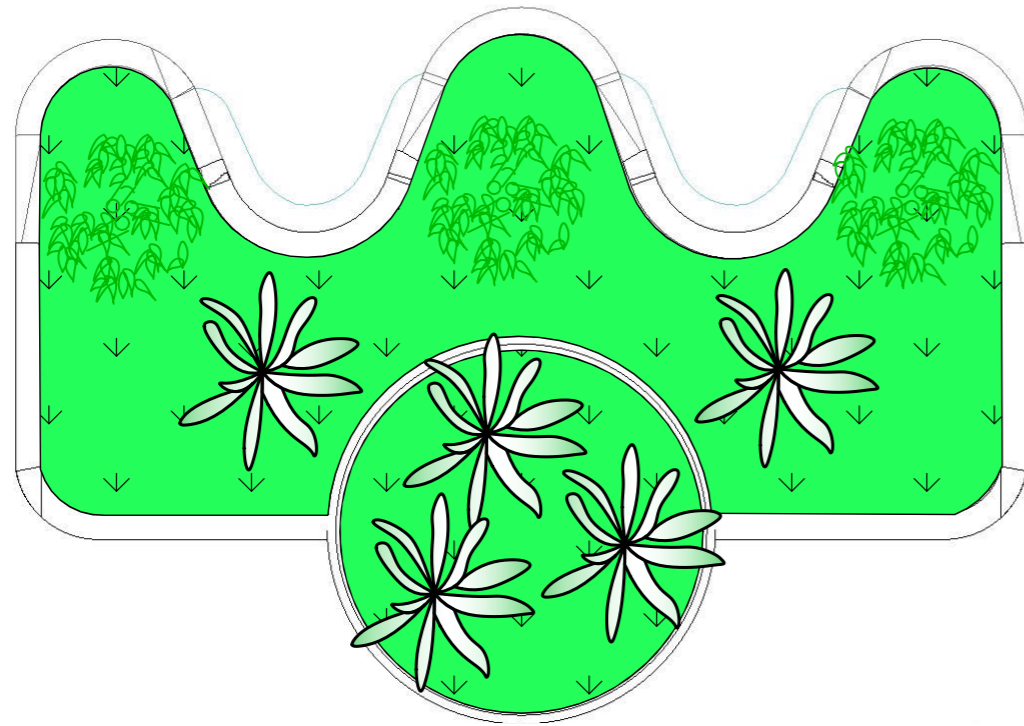

ВЕДОМОСТЬ ОЗЕЛЕНЕНИЯ

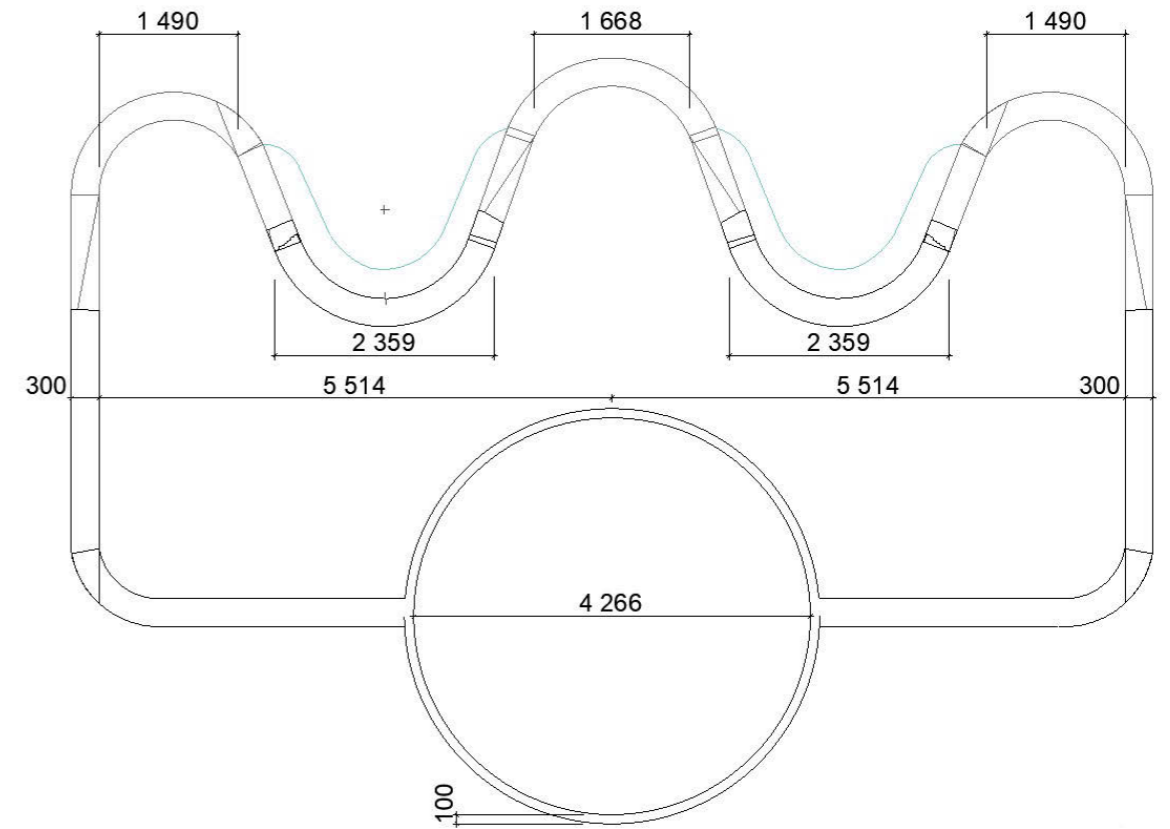

3Д вид



Поз.	Наименование	Усл. обозн.	Количество	Примечание
1	Можжевельник казацкий		3 шт	
2	Спирея ниппонская		5 шт	
3	Газон/щебень/щепа		79,85м2	



Спирея ниппонская



Можжевельник



				2022-10- ДП			
				Пермский край, г. Чайковский, ул. Ленина			
ГАП				Благоустройство муниципальной территории общего пользования улица Ленина, г. Чайковский, Пермский край	Стадия	Лист	Листов
ГИП					ДП	70.7	
Проверил				Приложение 16	ГБУ ПК «ЦРЖКХ»		
Разработал	Игитова К.Д.		10.22				

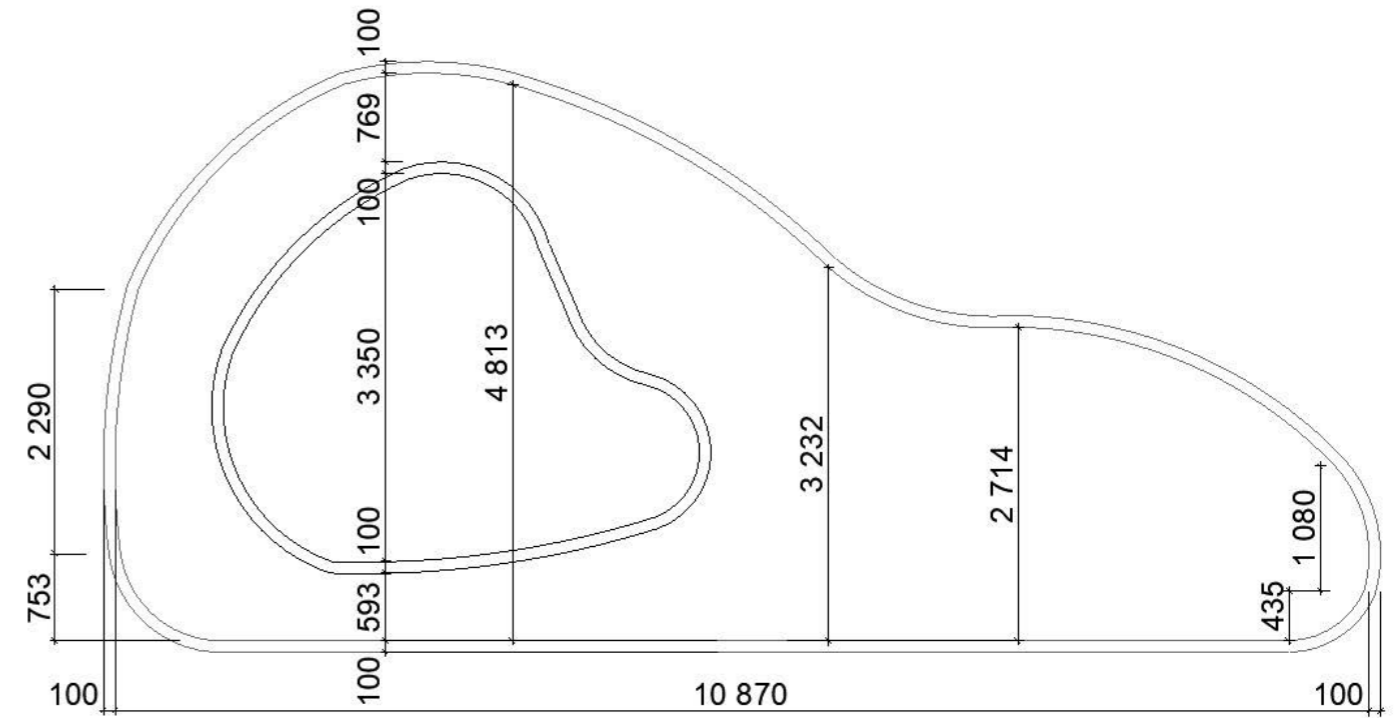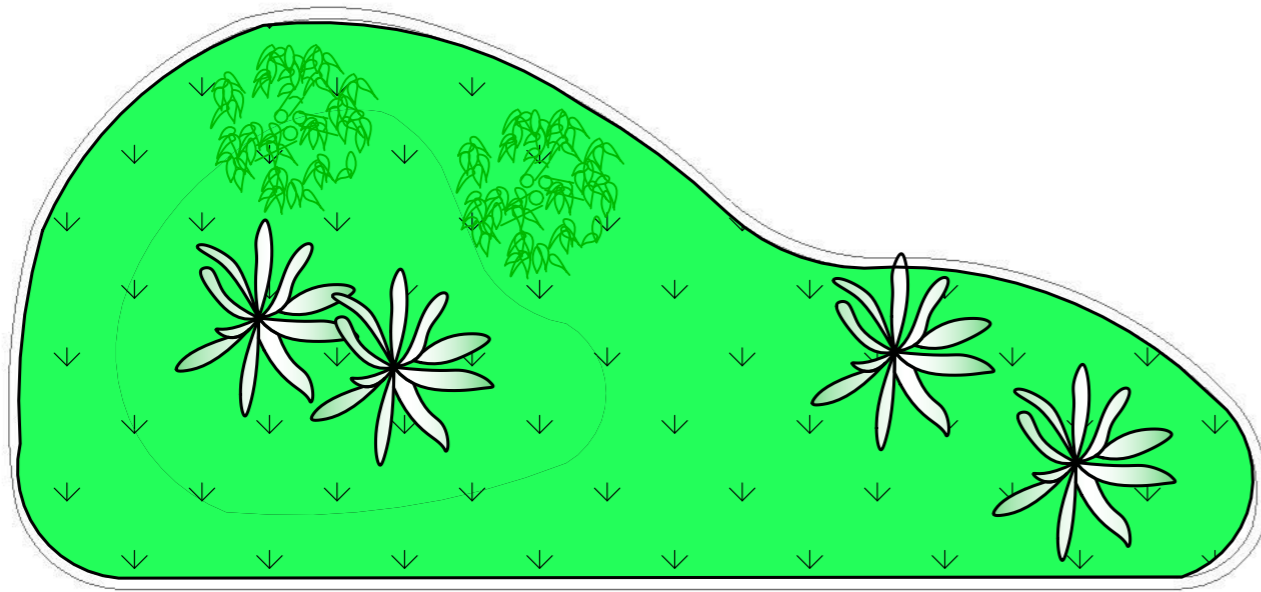

ВЕДОМОСТЬ ОЗЕЛЕНЕНИЯ

Поз.	Наименование	Усл. обозн.	Количество	Примечание
1	Можжевельник казацкий		2 шт	
2	Спирея ниппонская		4 шт	
3	Газон/щебень/щепа		51,65м ²	

Спирея ниппонская



Можжевельник





3Д вид



				2022-10- ДП		
				Пермский край, г. Чайковский, ул. Ленина		
ГАП				Благоустройство муниципальной территории общего пользования улица Ленина, г. Чайковский, Пермский край	Стадия	Лист
ГИП					ДП	70.6
Проверил				Приложение 15	ГБУ ПК «ЦРЖК»	
Разработал	Игитова К.Д.		10.22			

ОБ-10

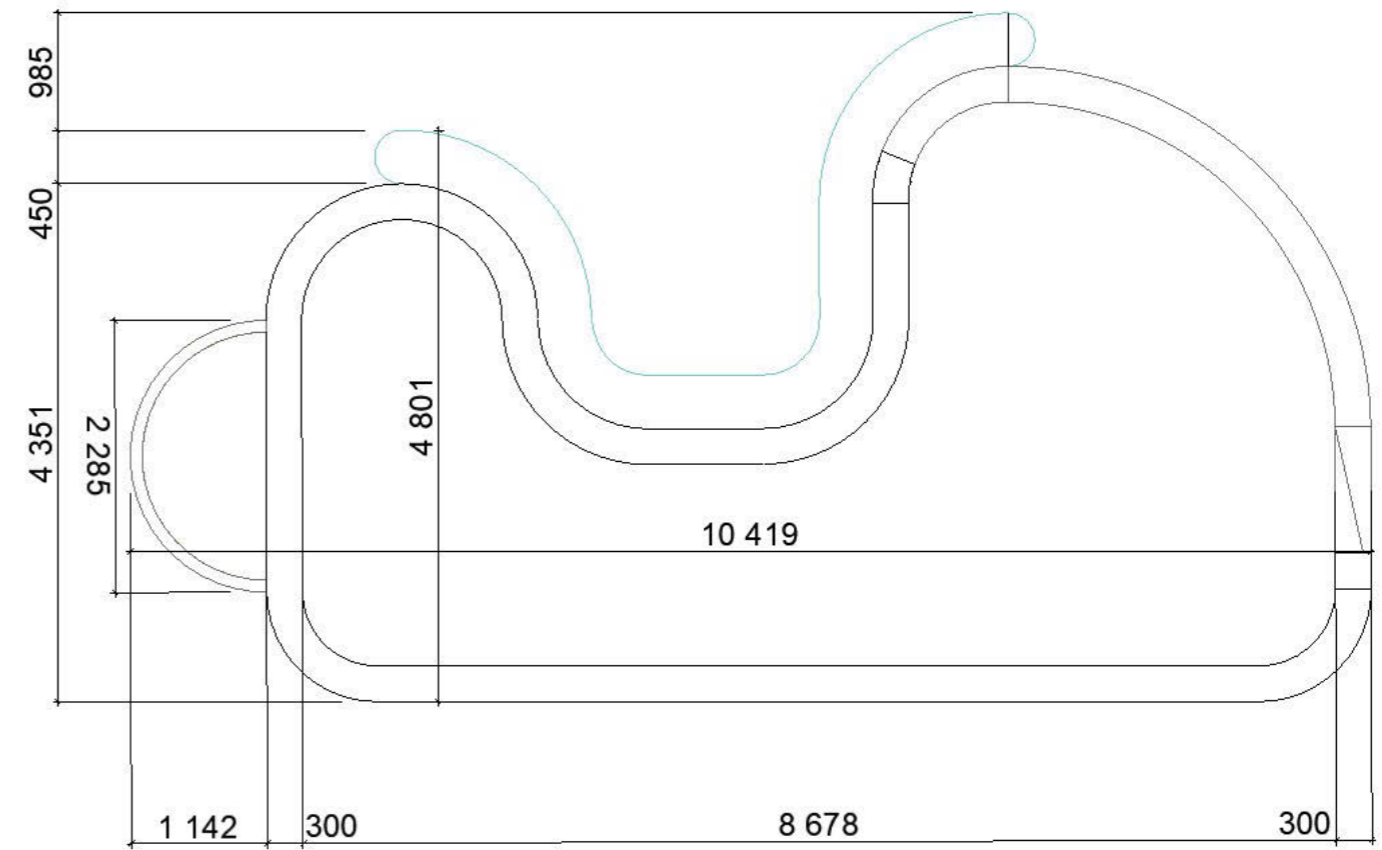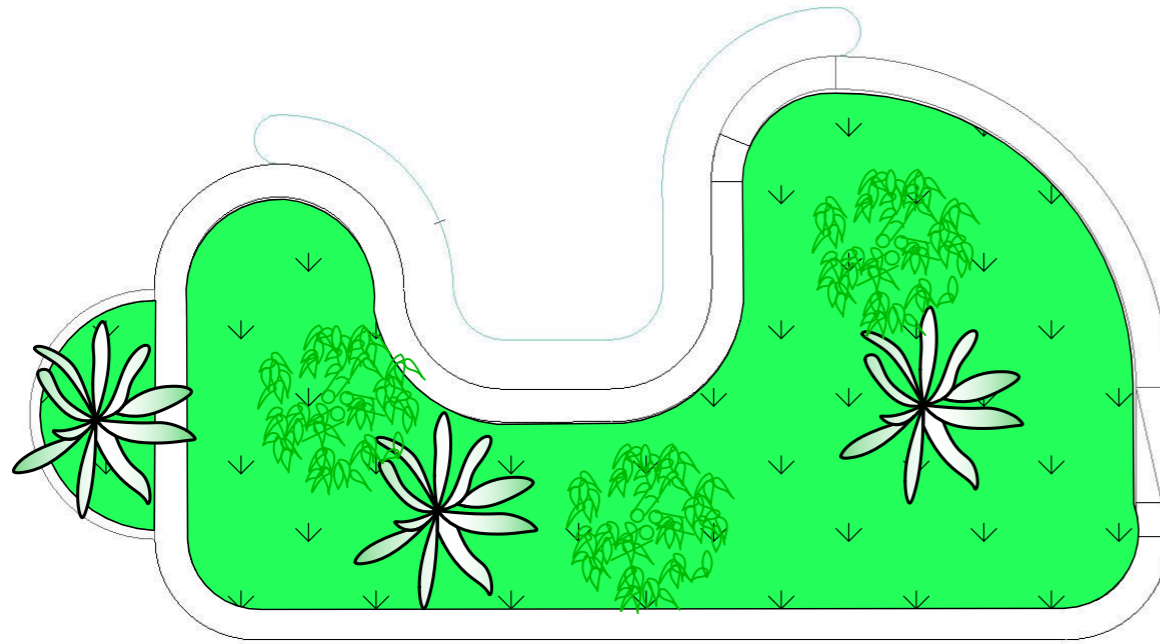

ВЕДОМОСТЬ ОЗЕЛЕНЕНИЯ

Поз.	Наименование	Усл. обозн.	Количество	Примечание
1	Можжевельник казацкий		3 шт	
2	Спирея японская		3 шт	
3	Газон/щебень/щепа		36,32м ²	

Спирея японская





Можжевельник



3Д вид




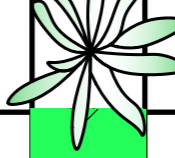

				2022-10- ДП		
				Пермский край, г. Чайковский, ул. Ленина		
ГАП				Благоустройство муниципальной территории общего пользования улица Ленина, г. Чайковский, Пермский край	Стадия	Лист
ГИП					ДП	70.5
Проверил				Приложение 14	ГБУ ПК «ЦРЖКХ»	
Разработал	Игитова К.Д.		10.22			

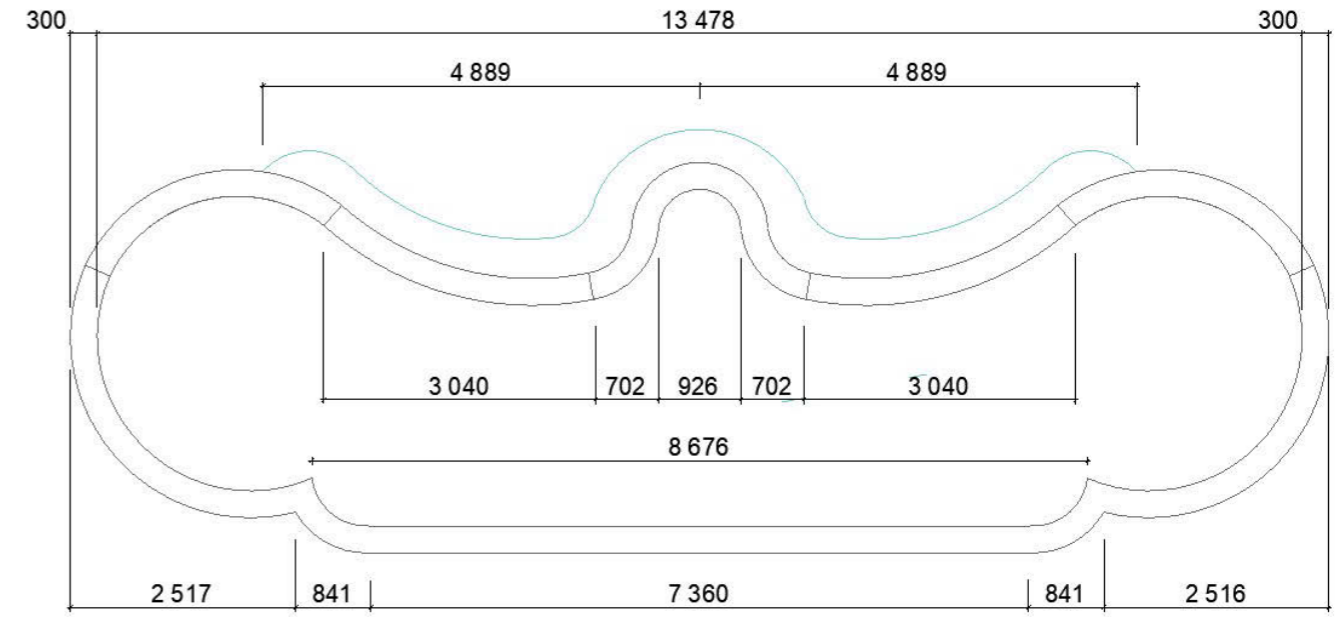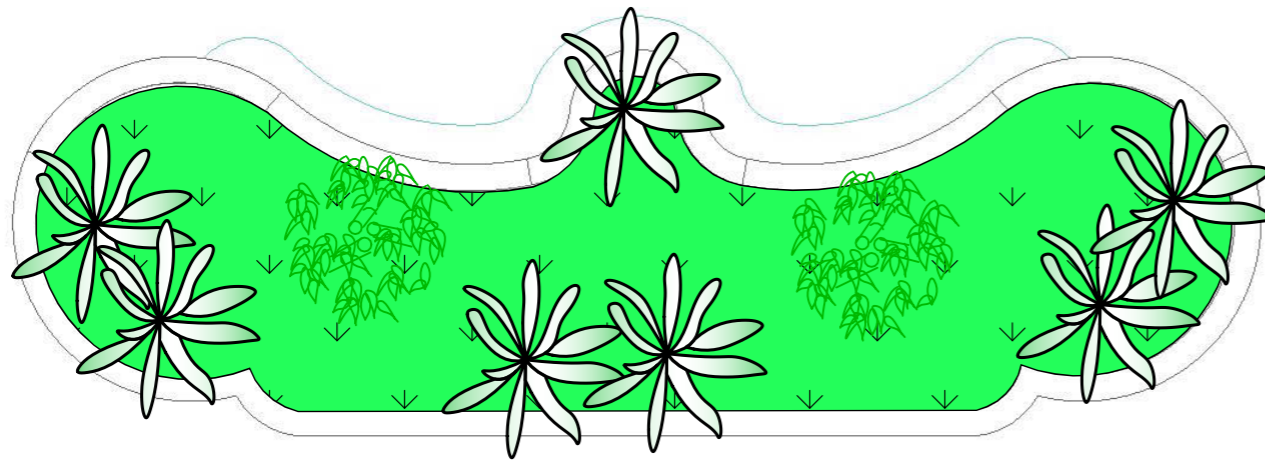

3Д вид




ВЕДОМОСТЬ ОЗЕЛЕНЕНИЯ



Поз.	Наименование	Усл. обозн.	Количество	Примечание
1	Можжевельник казацкий		2 шт	
2	Спирея японская		7 шт	
3	Газон/щебень/щепа		54,21м2	

Спирея японская

Можжевельник

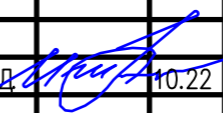

				2022-10- ДП		
				Пермский край, г. Чайковский, ул. Ленина		
ГАП				Стадия	Лист	Листов
ГИП				ДП	70.8	
Проверил						
Разработал	Игитова К.Д.		10.22	Приложение 17		ГБУ ПК «ЦРЖК»

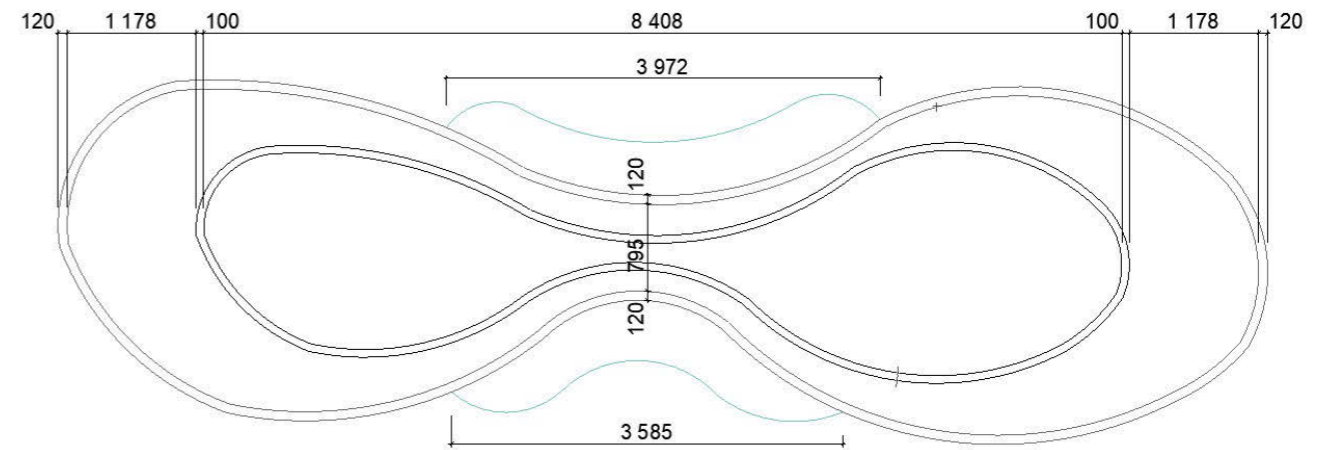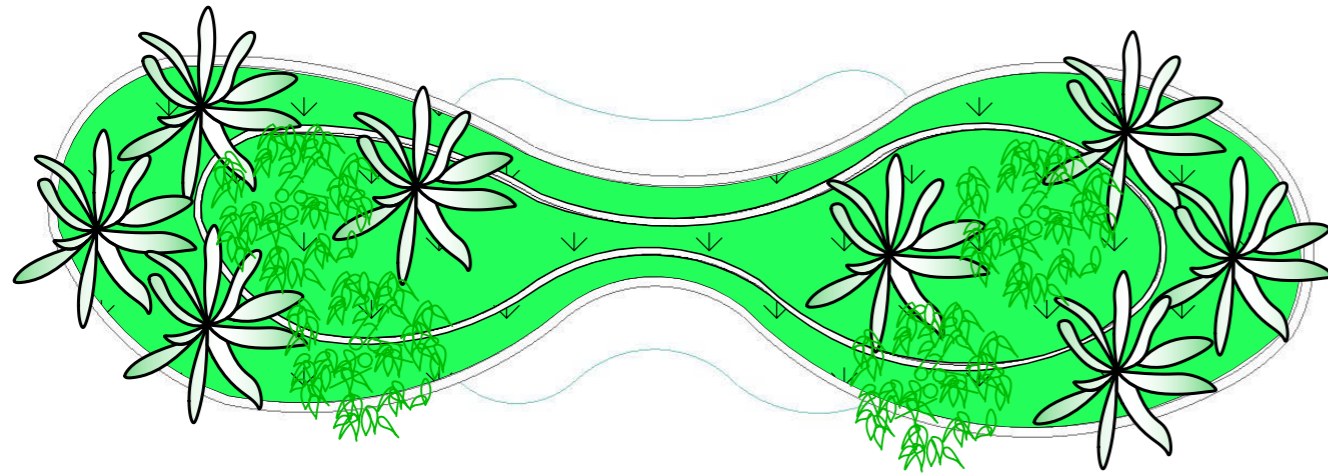

ВЕДОМОСТЬ ОЗЕЛЕНЕНИЯ

Поз.	Наименование	Усл. обозн.	Количество	Примечание
1	Можевельник казацкий		4 шт	
2	Спирея ниппонская		8 шт	
3	Газон/щебень/щепа		30,32м2	

Спирея ниппонская





Можевельник






3Д вид



				2022-10- ДП		
				Пермский край, г. Чайковский, ул. Ленина		
ГАП				Благоустройство муниципальной территории общего пользования улица Ленина, г. Чайковский, Пермский край	Стадия	Лист
ГИП					ДП	70.9
Проверил				Приложение 18	ГБУ ПК «ЦРЖК»	
Разработал	Игитова К.Д.		10.22			

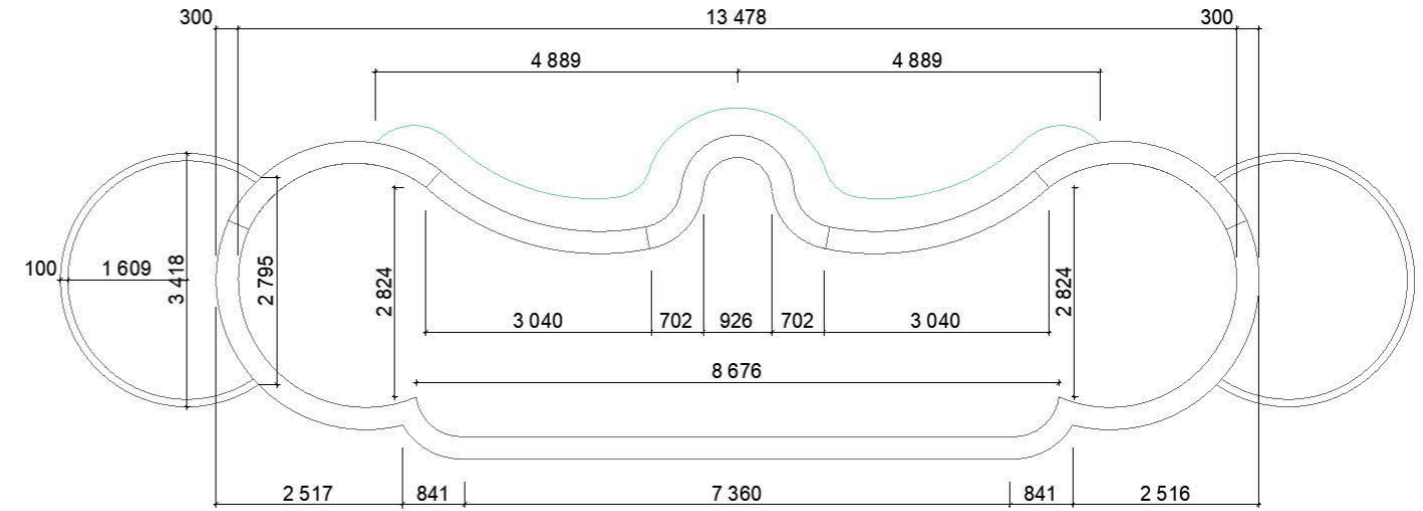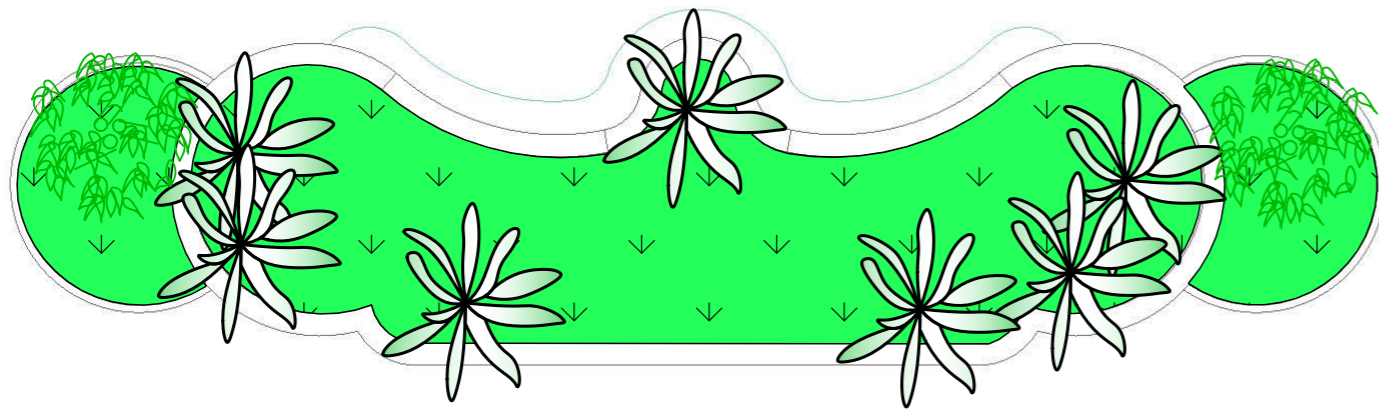

ВЕДОМОСТЬ ОЗЕЛЕНЕНИЯ

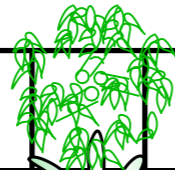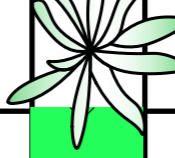Поз.	Наименование	Усл. обозн.	Количество	Примечание
1	Можжевельник казацкий		2 шт	
2	Спирея ниппонская		7 шт	
3	Газон/щебень/щепа		70,21м2	

3Д вид






Спирея ниппонская



Можжевельник

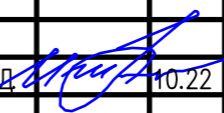

				2022-10- ДП			
				Пермский край, г. Чайковский, ул. Ленина			
ГАП				Благоустройство муниципальной территории общего пользования улица Ленина, г. Чайковский, Пермский край	Стадия	Лист	Листов
ГИП					ДП	70.10	
Проверил				Приложение 19	ГБУ ПК «ЦРЖКХ»		
Разработал	Игитова К.Д.		10.22				

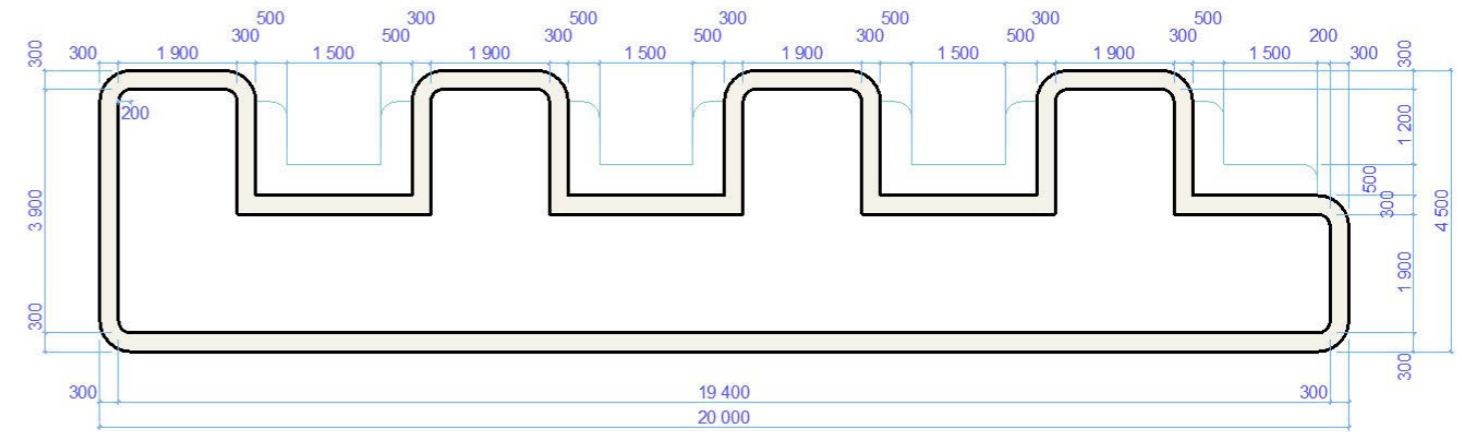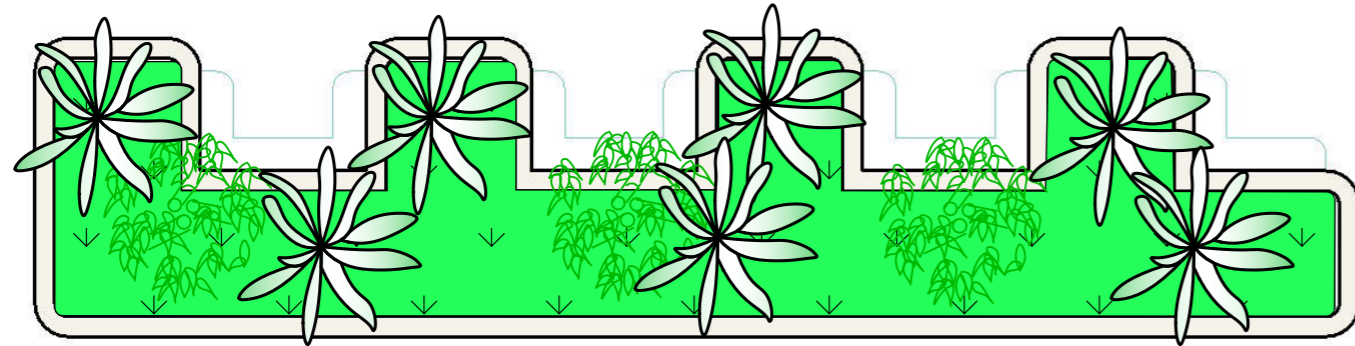

3Д вид



ВЕДОМОСТЬ ОЗЕЛЕНЕНИЯ

Поз.	Наименование	Усл. обозн.	Количество	Примечание
1	Можевельник казацкий		3 шт	
2	Спирея ниппонская		7 шт	
3	Газон/щебень/щепа		39,56м2	


Спирея ниппонская

Можевельник



				2022-10- ДП		
				Пермский край, г. Чайковский, ул. Ленина		
ГАП				Благоустройство муниципальной территории общего пользования улица Ленина, г. Чайковский, Пермский край	Стадия	Лист
ГИП					ДП	70.11
Проверил				Приложение 20	ГБУ ПК «ЦРЖКХ»	
Разработал	Игитова К.Д.		10.22			

Фрагмент 3 (2 этап)

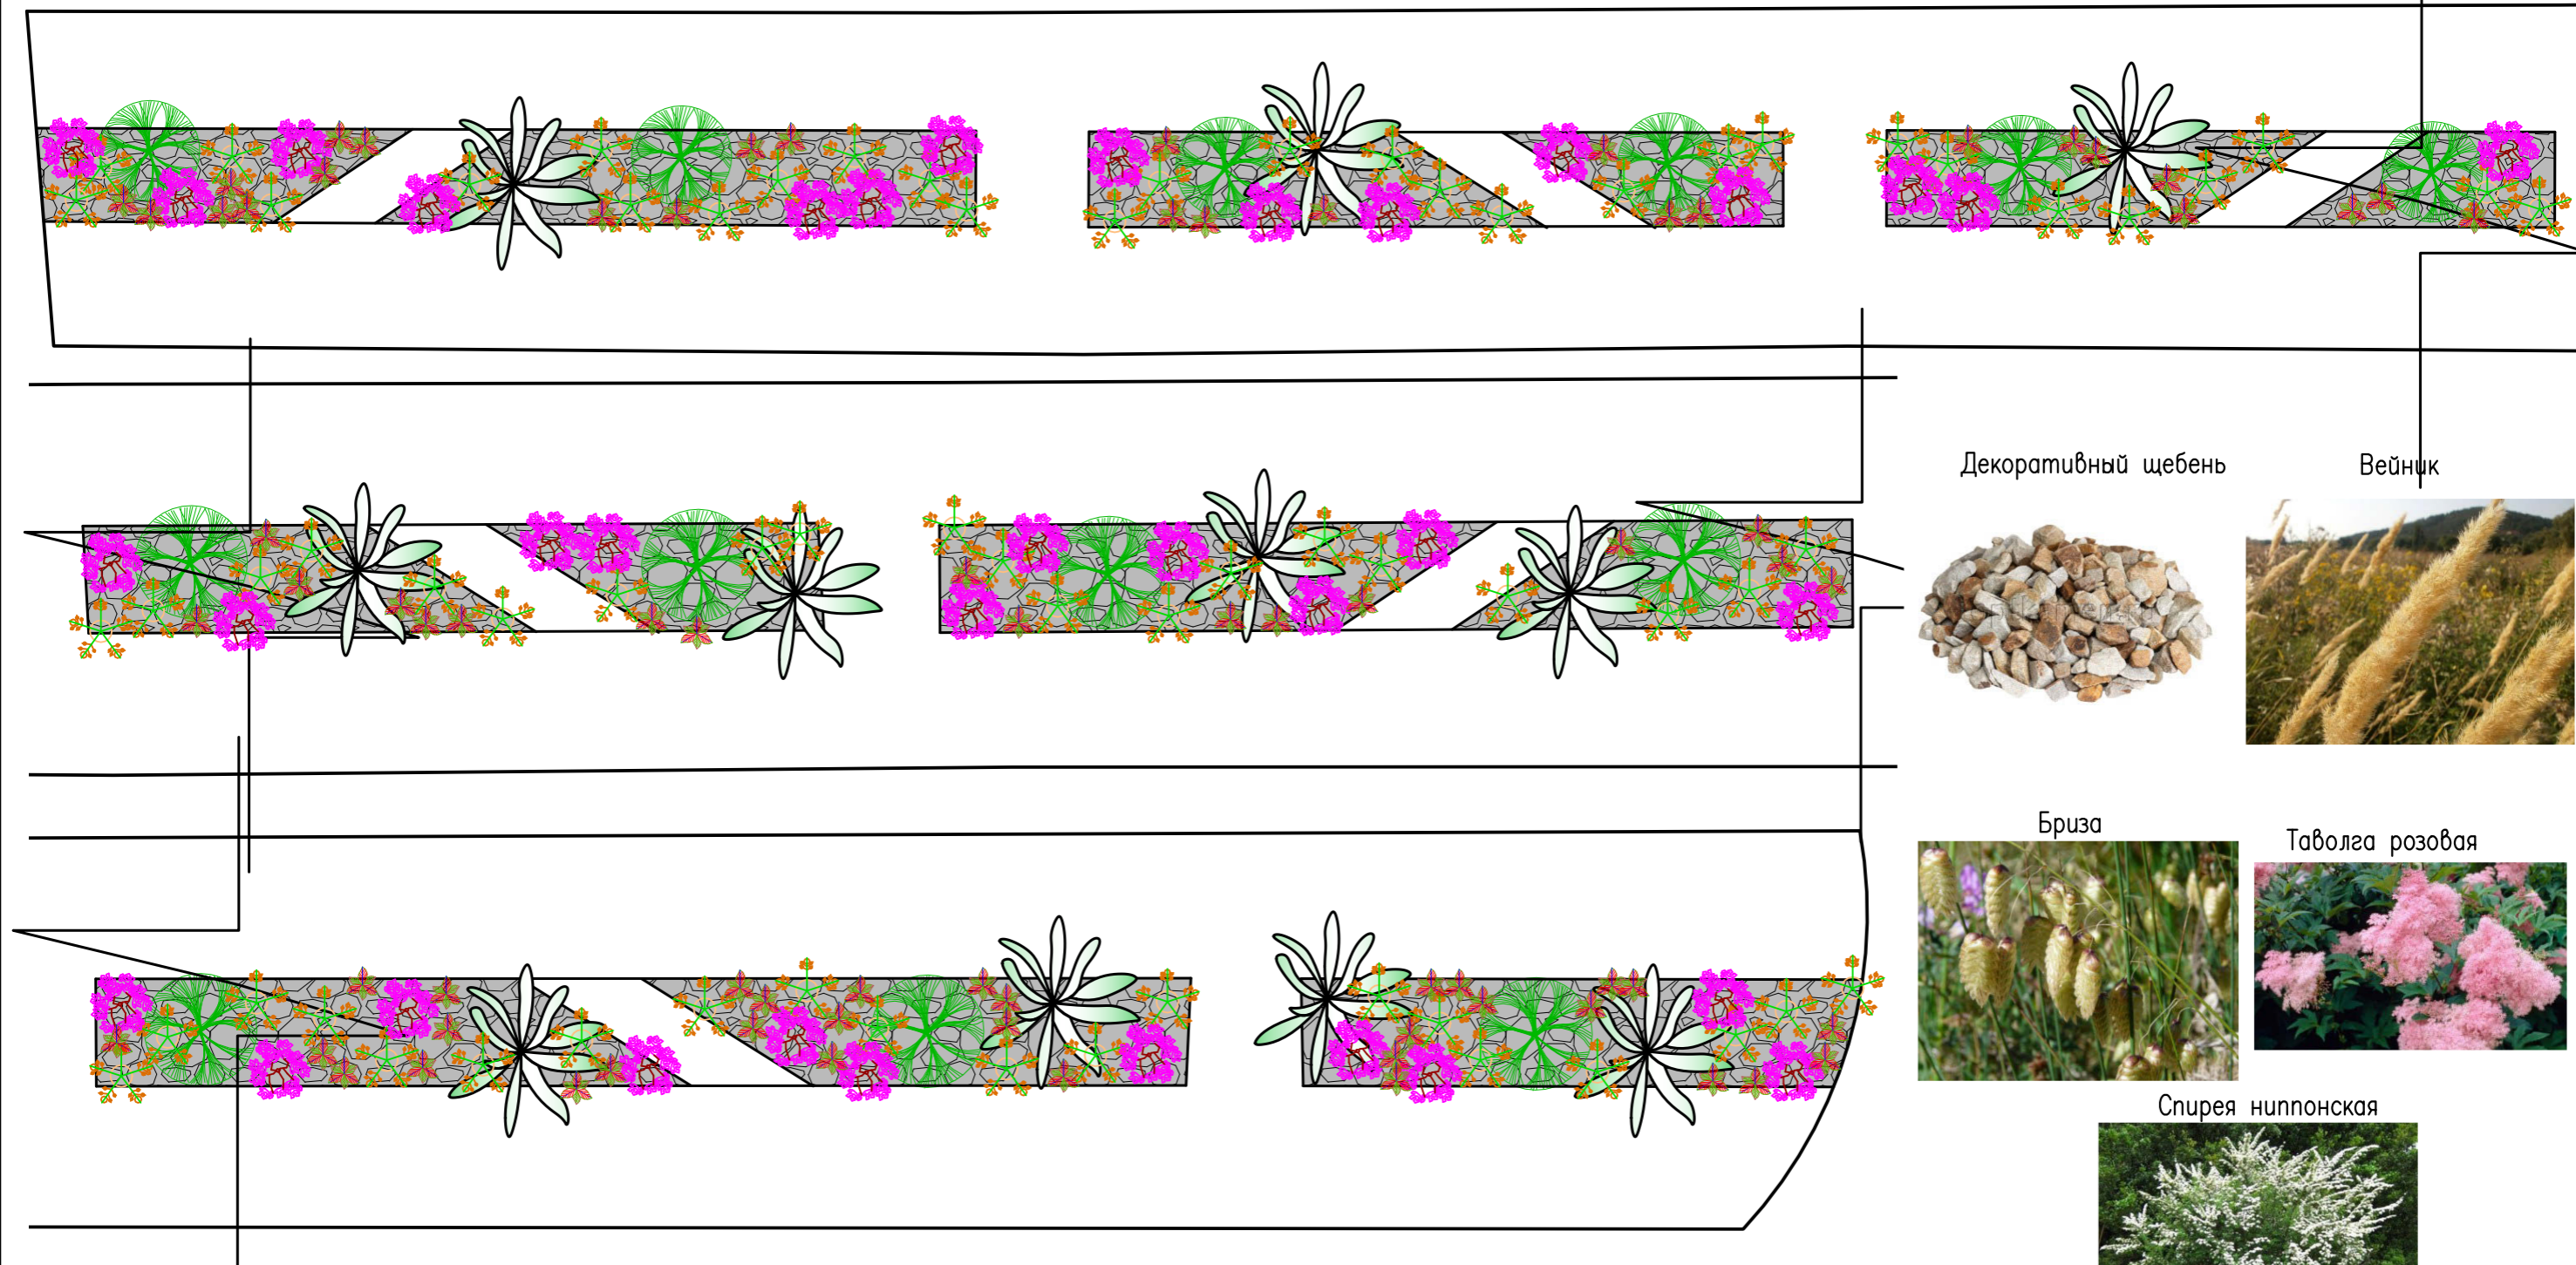

Декоративный щебень



Вейник



Бриза



Таволга розовая



Спирея японская



Поз.	Наименование	Усл. обозн.	Количество	Примечание
2 этап				
1	Устройство декоративного щебня		191,56м2	
2	Вейник		69 шт	
3	Бриза		76 шт	
3	Таволга розовая		36 шт	
4	Спирея японская		11 шт	
5	Клен краснолистный (возраст 5 лет)		13 шт	

				2022-10-ДП			
				Пермский край, г. Чайковский, ул. Ленина			
ГАП				Благоустройство муниципальной территории общего пользования улица Ленина, г. Чайковский, Пермский край	Стадия	Лист	Листов
ГИП					ДП	70.12	
Проверил				Приложение 21	ГБУ ПК «ЦРЖКХ»		
Разработал	Игитова К.Д.		10.22				



2022-10-ДП						
Пермский край, г. Чайковский, ул. Ленина						
ГАП			Благоустройство муниципальной территории общего пользования по адресу: ул. Ленина, г. Чайковский, Пермский край	Стадия	Лист	Листов
ГИП				ДП	71	
Проверил	Ежов А.С.		10.22			
Разработал	Кокшаров Н.Р.		10.22			
Визуализация				ГБУ ПК «ЦРЖКХ»		



					2022-10-ДП				
					Пермский край, г. Чайковский, ул. Ленина				
					Благоустройство муниципальной территории общего пользования улица Ленина, г. Чайковский, Пермский край		Стадия	Лист	Листов
ГАП							ДП	72	
ГИП									
Проверил									
Разработал					Игитова К.Д. <i>Игитова</i> 10.22				
					Визуализация		ГБУ ПК «ЦРЖКХ»		



						2022-10-ДП
						Пермский край, г. Чайковский, ул. Ленина
						Благоустройство муниципальной территории общего пользования улица Ленина, г. Чайковский, Пермский край
ГАП						Стадия
ГИП						Лист
Проверил						Листов
Разработал	Игитова К.Д.	<i>[Signature]</i>	10.22			ДП
						73
					Визуализация	ГБУ ПК «ЦРЖКХ»



		2022-10-ДП			
		Пермский край, г. Чайковский, ул. Ленина			
ГАП		Благоустройство муниципальной территории общего пользования улица Ленина, г. Чайковский, Пермский край	Стадия	Лист	Листов
ГИП			ДП	74	
Проверил		Визуализация	ГБУ ПК «ЦРЖКХ»		
Разработал	Игитова К.Д. <i>[Signature]</i> 10.22				



						2022-10-ДП
						Пермский край, г. Чайковский, ул. Ленина
						Благоустройство муниципальной территории общего пользования улица Ленина, г. Чайковский, Пермский край
ГАП						Стадия
ГИП						Лист
Проверил						Листов
Разработал	Игитова К.Д.	<i>Игитова</i>	10.22			ДП
						75
					Визуализация	ГБУ ПК «ЦРЖКХ»



					2022-10-ДП
					Пермский край, г. Чайковский, ул. Ленина
					Благоустройство муниципальной территории общего пользования улица Ленина, г. Чайковский, Пермский край
ГАП					Стадия
ГИП					Лист
Проверил					Листов
Разработал	Игитова К.Д.		10.22		ДП
					76
					Визуализация
					ГБУ ПК «ЦРЖКХ»



				2022-10-ДП			
				Пермский край, г. Чайковский, ул. Ленина			
ГАП				Благоустройство муниципальной территории общего пользования улица Ленина, г. Чайковский, Пермский край	Стадия	Лист	Листов
ГИП					ДП	77	
Проверил							
Разработал	Игитова К.Д.	<i>Игитова</i>	10.22				
				Визуализация	ГБУ ПК «ЦРЖКХ»		



									2022-10-ДП		
									Пермский край, г. Чайковский, ул. Ленина		
									Благоустройство муниципальной территории общего пользования улица Ленина, г. Чайковский, Пермский край		
								ГАП	Стадия	Лист	Листов
								ГИП	ДП	78	
								Проверил			
								Разработал			
								Игитова К.Д.			
									Визуализация		
										ГБУ ПК «ЦРЖКХ»	



				2022-10-ДП			
				Пермский край, г. Чайковский, ул. Ленина			
ГАП				Благоустройство муниципальной территории общего пользования улица Ленина, г. Чайковский, Пермский край	Стадия	Лист	Листов
ГИП					ДП	79	
Проверил							
Разработал	Игитова К.Д.	<i>Игитова</i>	10.22				
				Визуализация	ГБУ ПК «ЦРЖКХ»		



		2022-10-ДП			
		Пермский край, г. Чайковский, ул. Ленина			
ГАП		Благоустройство муниципальной территории общего пользования улица Ленина, г. Чайковский, Пермский край	Стадия	Лист	Листов
ГИП			ДП	80	
Проверил		Визуализация	ГБУ ПК «ЦРЖКХ»		
Разработал	Игитова К.Д. <i>Игитова</i> 10.22				