


**СХЕМА РАСПОЛОЖЕНИЯ ЗЕМЕЛЬНОГО УЧАСТКА ИЛИ ЗЕМЕЛЬНЫХ  
УЧАСТКОВ НА КАДАСТРОВом ПЛАНЕ ТЕРРИТОРИИ**

Условный номер земельного участка -

Площадь образуемого земельного участка 4264 кв.м.

Обозначение характерных точек границ	Координаты в системе МСК-59, м	
	X	Y
1	2	3
1	389233.92	1295794.16
2	389238.12	1295818.00
н1	389243.59	1295849.03
н2	389172.05	1295866.97
3	389168.15	1295851.31
4	389157.58	1295808.90
н3	389171.83	1295808.99
1	389233.92	1295794.16

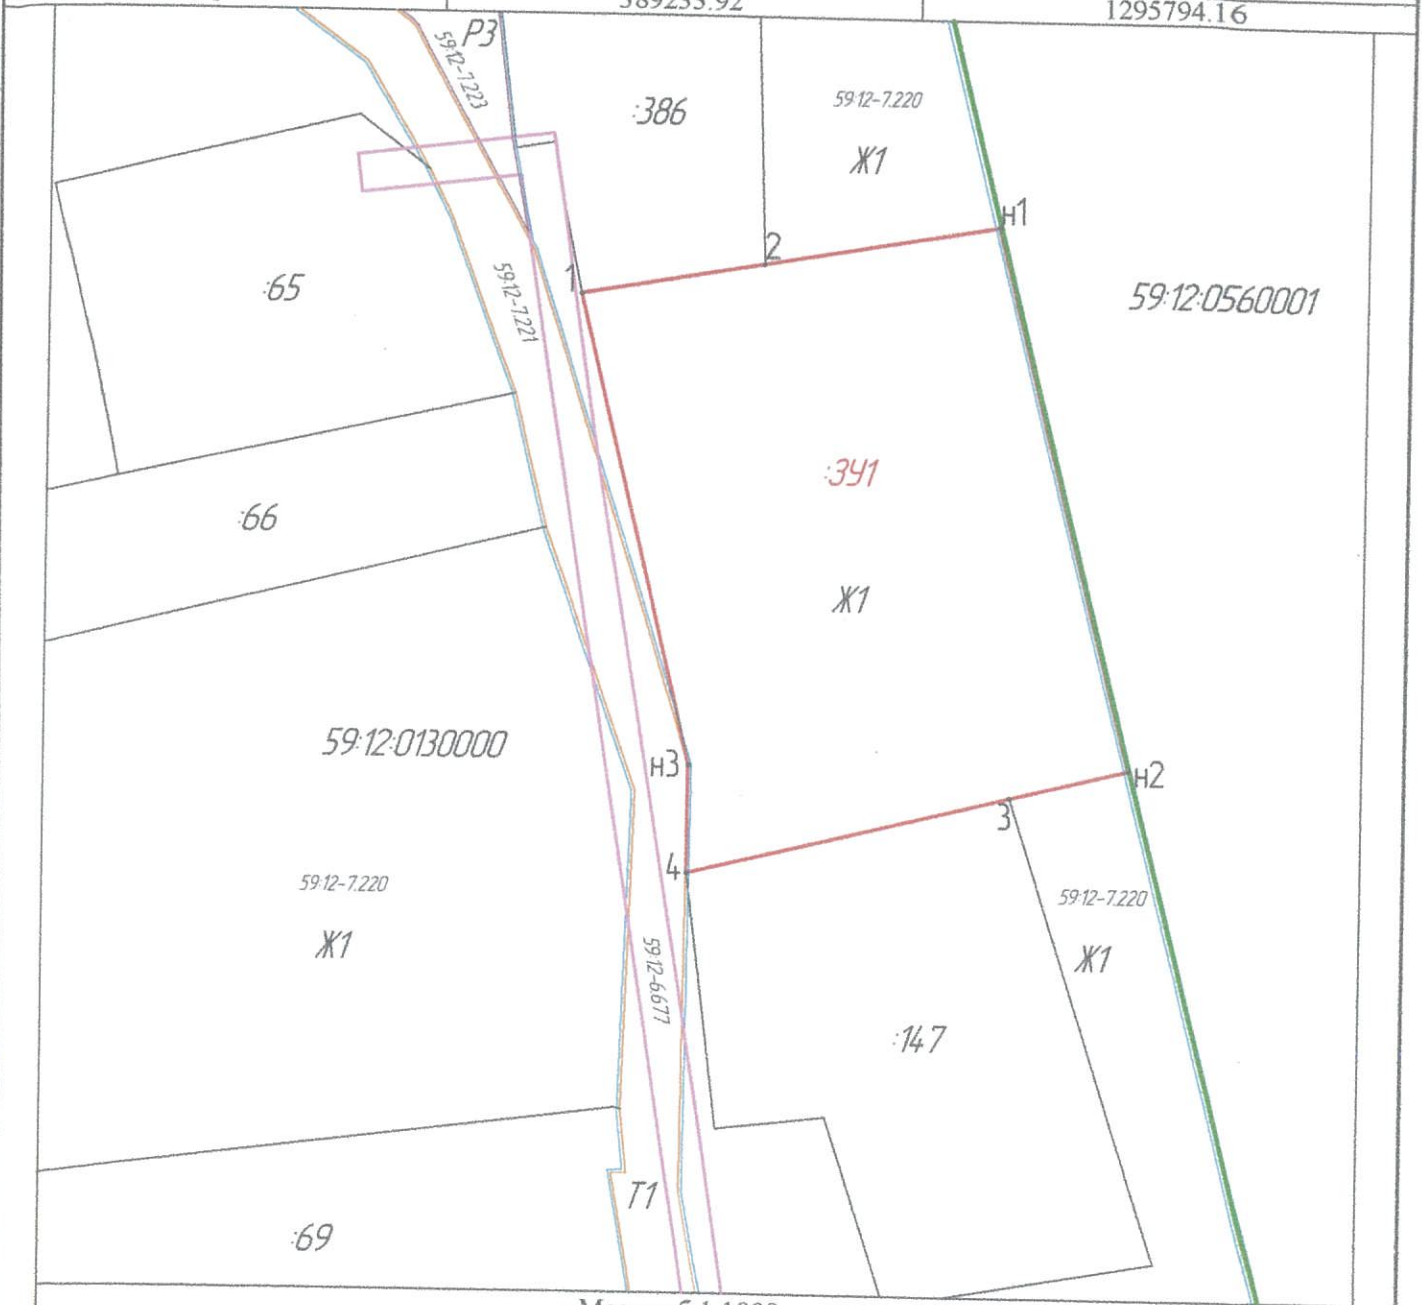

Масштаб 1:1000

**Условные обозначения**

- ▭ - граница образуемого земельного участка (:3У1),
- граница ранее учтенного земельного участка,
- территориальная зона Т1(59:12-7.221),
- ЗОУИТ (59:12-6.677)
- граница кадастрового квартала,
- территориальная зона Р3(59:12-7.223),
- территориальная зона Ж1(59:12-7.220),

Образуемый земельный участок (:3У1) расположен в территориальной зоне Ж1(59:12-7.220)

