


СХЕМА РАСПОЛОЖЕНИЯ ЗЕМЕЛЬНОГО УЧАСТКА ИЛИ ЗЕМЕЛЬНЫХ УЧАСТКОВ НА КАДАСТРОВом ПЛАНЕ ТЕРРИТОРИИ

Условный номер земельного участка -

Площадь образуемого земельного участка 816 кв.м.

Обозначение характерных точек границ	Координаты МСК-59 зона 1, м	
	X	Y
1	2	3
н1	370873.80	1312320.96
н2	370884.66	1312345.19
н3	370855.22	1312359.22
1	370854.09	1312357.01
н4	370845.02	1312339.23
н5	370847.23	1312337.81
2	370865.58	1312326.01

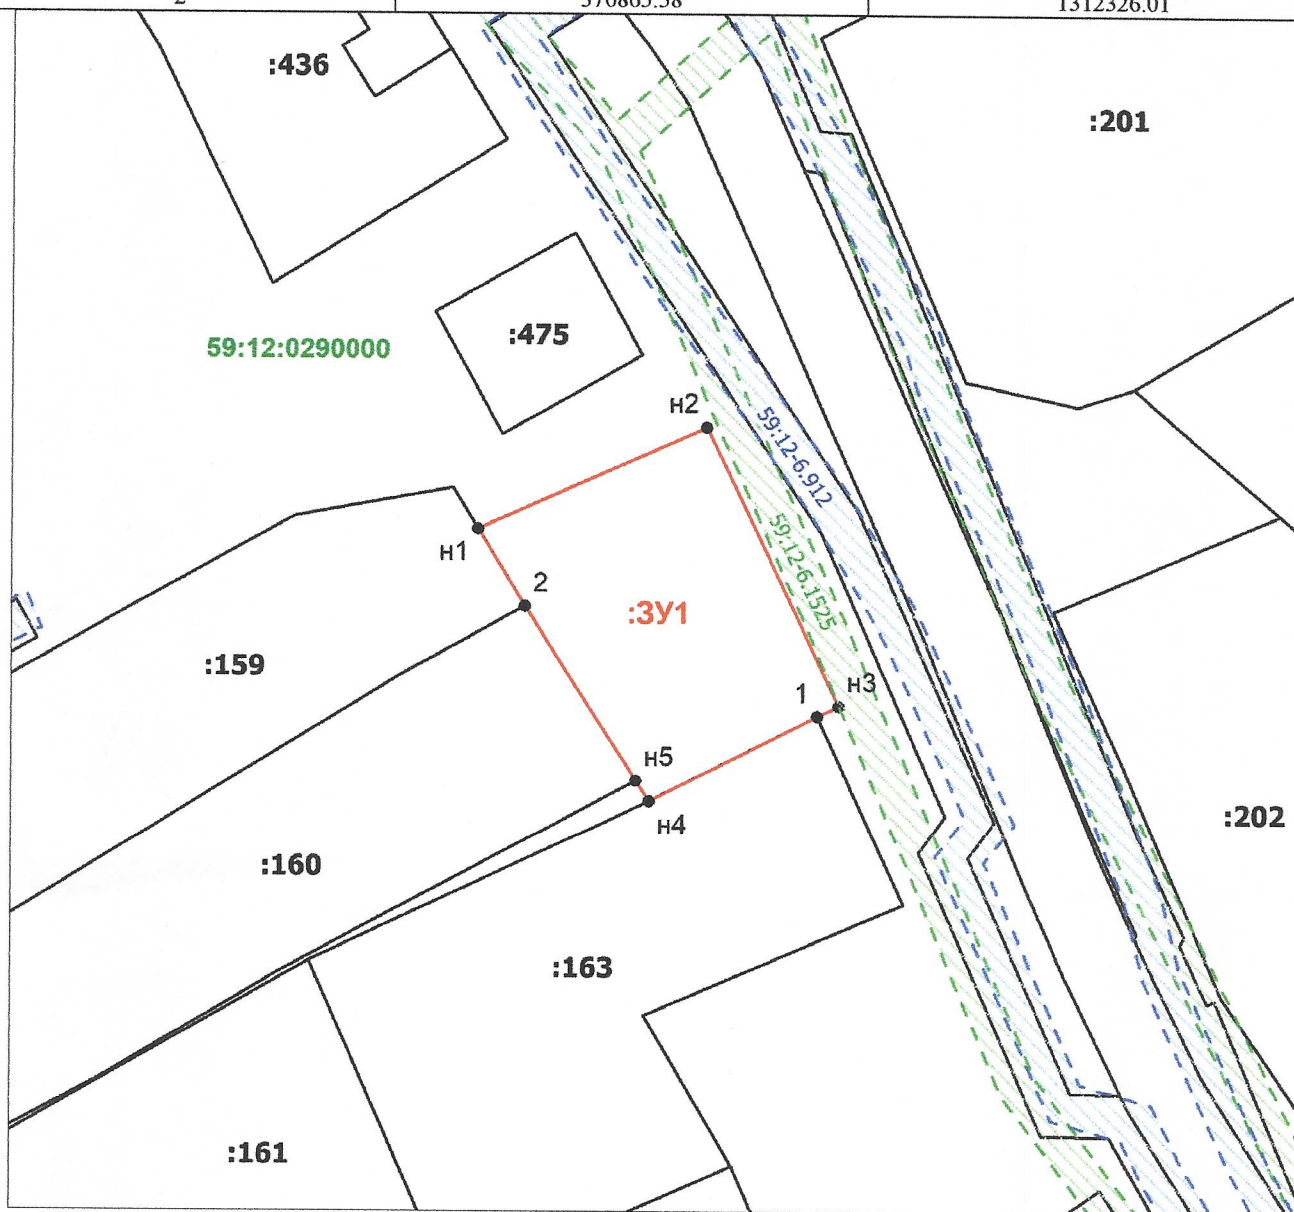

Масштаб 1:800

Условные обозначения

	-граница образуемого земельного участка
	-граница ранее учтенного земельного участка
	-граница кадастрового квартала
	-граница зоны с особым условием использования территории
:3У1	-обозначение образуемого земельного участка

