


СХЕМА РАСПОЛОЖЕНИЯ ЗЕМЕЛЬНОГО УЧАСТКА НА КАДАСТРОВОМ ПЛАНЕ ТЕРРИТОРИИ

кадастрового квартала 59:12:0740001, образованного из состава земель сельскохозяйственного назначения, расположенного по адресу: Пермский край, Чайковский городской округ, севернее деревни Чумна

Условный номер земельного участка :ЗУ1

Площадь земельного участка 18984,0 кв.м.

Обозначение характерных точек границ	Координаты, м		Обозначение характерных точек границ	Координаты, м	
	X	Y		X	Y
н1	375323.16	1303185.81	н8	375199.28	1303321.97
1	375313.10	1303240.14	н9	375198.98	1303320.06
н2	375304.83	1303236.46	н10	375189.75	1303262.09
н3	375287.11	1303244.23	н11	375176.17	1303207.18
н4	375259.11	1303284.93	н12	375143.76	1303129.35
н5	375257.43	1303320.52	н13	375139.52	1303117.91
н6	375235.77	1303319.46	н1	375323.16	1303185.81
н7	375206.43	1303321.53			

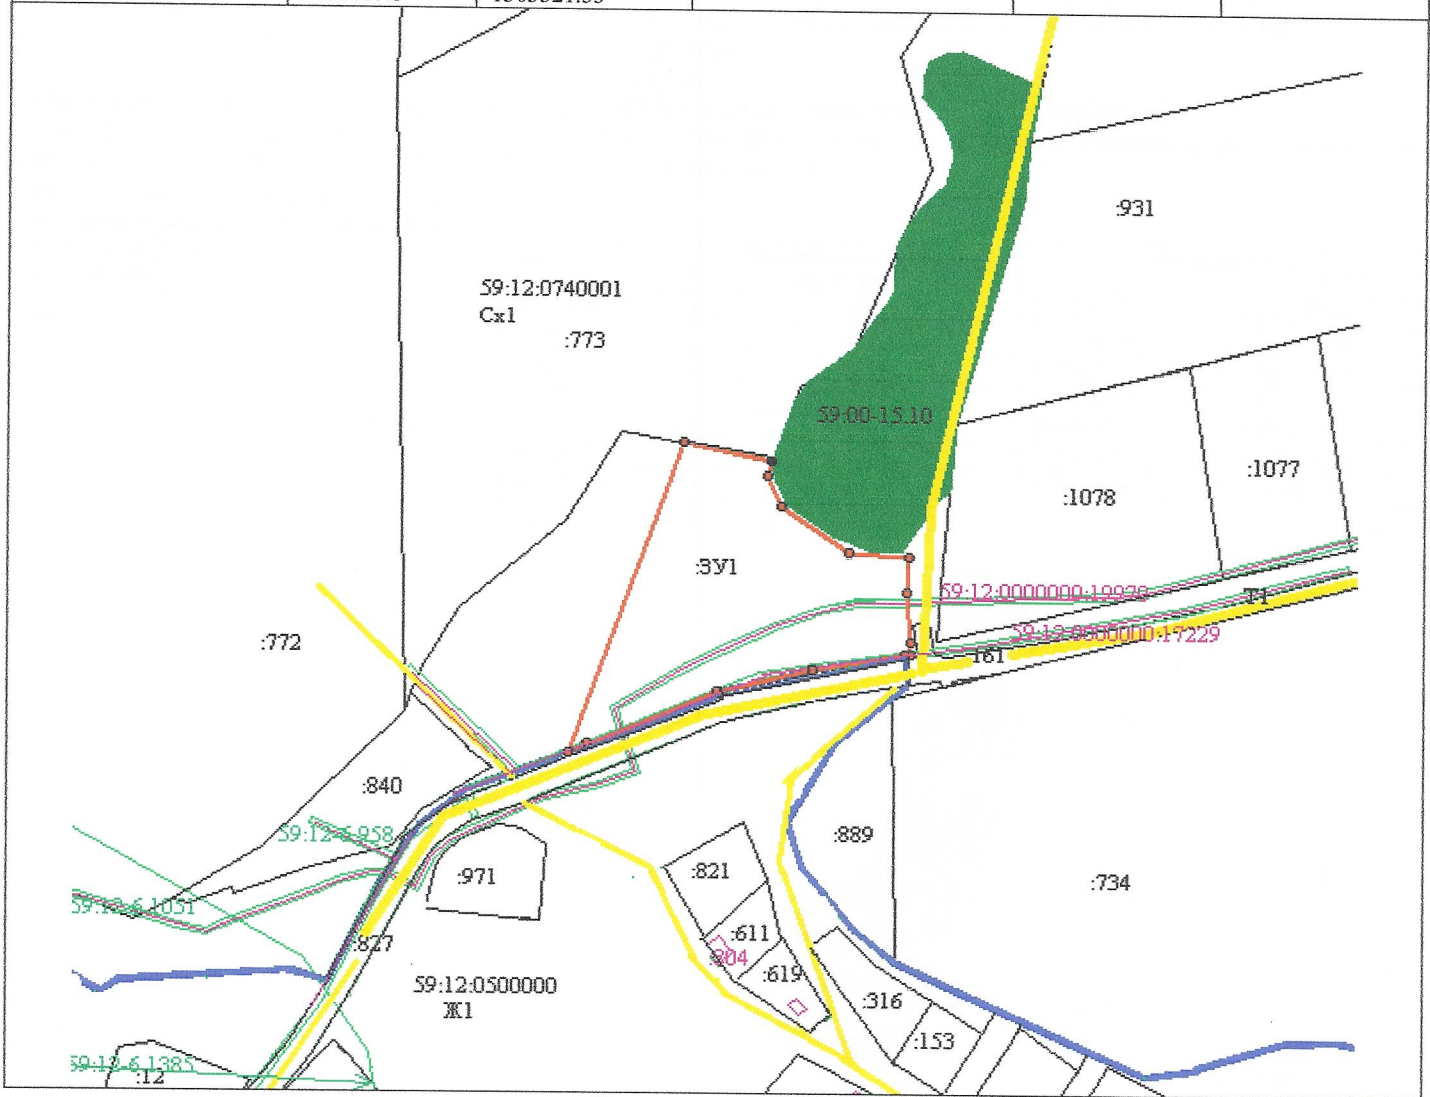

Условные обозначения:

- 59:00-15.10-Чайковское лесничество
- - характерная точка границы, сведения в ЕГРН о которой соответствуют требованиям
- - характерная точка границы, определенная при кадастровых работах
- - граница образуемого земельного участка;
- - граница ранее учтенного земельного участка;
- - доступ к участку осуществляется через земли общего пользования
- - граница Чайковского лесничества

- СХ1 – территориальные зоны, Земли сельскохозяйственных угодий в составе земель сельскохозяйственного назначения
- МСК-59 – система координат
- - граница муниципального образования
- - граница кадастрового квартала
- - граница охранной зоны
- Обрабатываемый земельный участок частично входит в ЗОУИТ 5912-6.958 и 59:12-6.1051

Масштаб 1: 4500

