


СХЕМА РАСПОЛОЖЕНИЯ ЗЕМЕЛЬНОГО УЧАСТКА ИЛИ ЗЕМЕЛЬНЫХ УЧАСТКОВ НА КАДАСТРОВOM ПЛАНЕ ТЕРРИТОРИИ

Условный номер земельного участка -

Площадь образуемого земельного участка 2000 кв.м.

Обозначение характерных точек границ	Координаты в системе МСК-59, м	
	X	Y
1	2	3
н1	388416.11	1295819.75
н2	388403.51	1295864.27
н3	388362.71	1295851.93
н4	388375.68	1295806.11
н1	388416.11	1295819.75

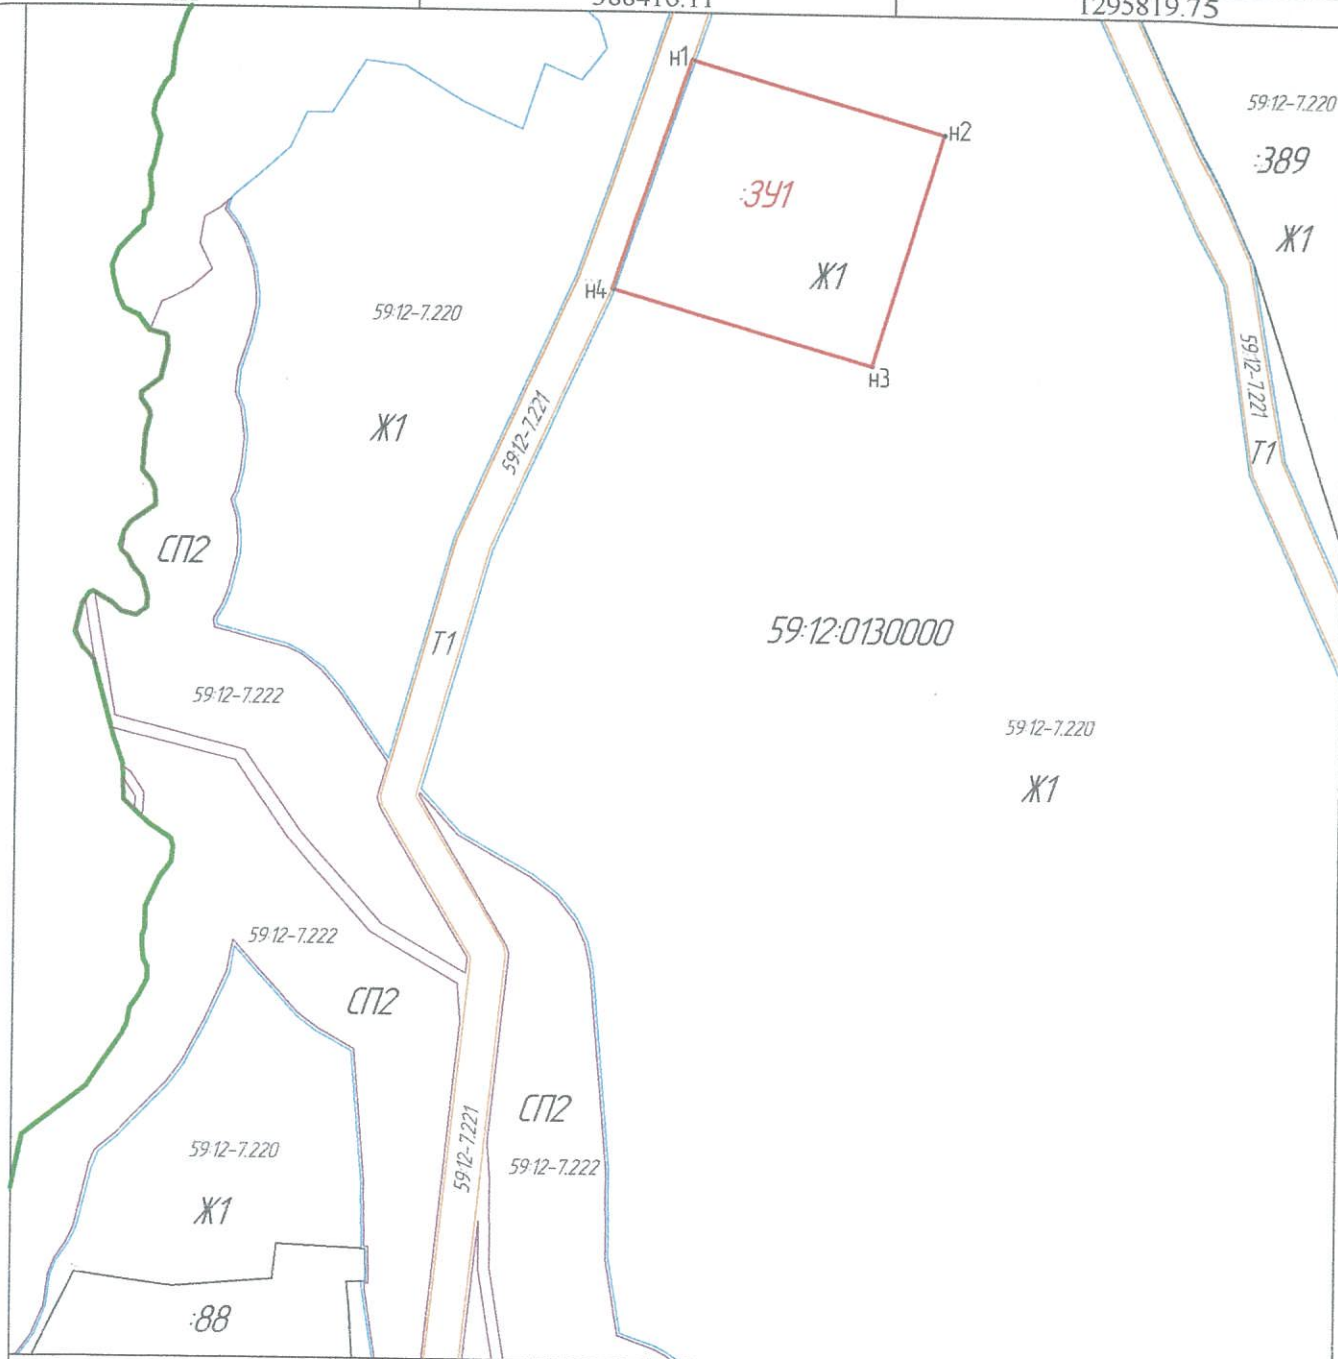

Масштаб 1:1333

Условные обозначения

- граница образуемого земельного участка (:3Y1),
- граница кадастрового квартала,
- граница ранее учтенного земельного участка,
- территориальная зона СП2(59:12-7.222),
- территориальная зона Т1(59:12-7.221),
- территориальная зона Ж1(59:12-7.220)

Образуемый земельный участок (:3Y1) расположен в территориальной зоне Ж1(59:12-7.220)