



АДМИНИСТРАЦИЯ  
ЧАЙКОВСКОГО ГОРОДСКОГО ОКРУГА  
УПРАВЛЕНИЕ  
ЗЕМЕЛЬНО-ИМУЩЕСТВЕННЫХ  
ОТНОШЕНИЙ

ул. Ленина, д. 67/1, г. Чайковский, Пермский край, 617760  
Тел/факс: (34241) 4-73-75  
E-mail: uzio@chaykovsky.permkrai.ru  
ОКПО 35288925 ОГРН 1185958071562  
ИНН/КПП 5959002592/595901001

16.11.2022 № 02-01-06-01-5090

На № \_\_\_\_\_ от \_\_\_\_\_

АО «Газпром  
газораспределение Пермь»  
ул. Петропавловская, 43,  
г. Пермь, 614000

Чайковский отдел  
Управления Росреестра  
по Пермскому краю

Правовое управление  
администрации Чайковского  
городского округа

**О предоставлении решения**

**РЕШЕНИЕ № 413  
о размещении объектов**

г. Чайковский,  
Пермский край

11 ноября 2022

**Управление земельно-имущественных отношений администрации Чайковского городского округа**, в лице начальника Управления **Елькиной Ларисы Александровны**, действующей на основании Положения об Управлении земельно-имущественных отношений администрации города Чайковского, утвержденного решением Думой Чайковского городского округа от 19 декабря 2018 г. № 99,

разрешает **Акционерному обществу «Газпром газораспределение Пермь»** (ИНН 5902183841, ОГРН 1025900512670, адрес: 614000, г. Пермь, ул. Петропавловская, 43, телефон: 8 (342) 218 11 00, e-mail: ugaz@ugaz.ru) размещение объекта: **«Газопровод давлением до 1,2 Мпа включительно, для размещения которого не требуется разрешение на строительство»**, на землях, государственная собственность на которые не разграничена, номер кадастрового квартала 59:12:0010242, 59:12:0010240 и на части земельного участка с кадастровым номером 59:12:0000000:21503 **из состава земель населенных пунктов**, площадью 149 кв.м,



на срок: до 10 ноября 2023 года,  
местоположение: Пермский край, г. Чайковский, ул. Сайгатская,  
к дому 1.

Приложение:  
схема предполагаемых к использованию земель или части земельного  
участка.

Начальник Управления  
земельно-имущественных отношений  
администрации Чайковского городского округа



Л.А. Елькина



## Схема предполагаемых к использованию земель или части земельного участка

Объект: Газопровод давлением до 1,2 Мпа. для размещения которого не требуется разрешения на строительство

Местоположение: расположенных по адресу: Пермский край,  
г.о. Чайковский, г Чайковский,  
ул. Сайгатская, к дому 1

Площадь земель или части земельного участка, кв.м.: 149

Категория земель: земли населенных пунктов

Вид разрешенного использования: -

Описание границ смежных землепользователей:

От точки н1 до точки н2 - земельный участок с кадастровым номером 59:12:0010242:21

От точки н2 до точки н3 - земельный участок с кадастровым номером 59:12:0010242:31

От точки н4 до точки н5, от точки н10 до точки н1 - земли общего пользования

От точки н5 до точки н6, от точки н9 до точки н10 - земельный участок с кадастровым номером 59:12:0000000:21547

От точки н6 до точки н9 - земельный участок с кадастровым номером 59:12:0000000:21503

**Условные обозначения:**




- границы и номер земельного участка, сведения о которых внесены в ЕГРН



- границы и номер объекта капитального строительства, сведения о которых внесены в ЕГРН



- граница кадастрового квартала

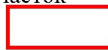

- предполагаемый участок земель, на которых планируется размещение объекта



- зоны с особыми условиями использования территории, сведения о которых внесены в ЕГРН

**:3У1**


- обозначение запрашиваемого земельного участка



- характерная точка границ земель или части земельного участка

**59:12:0010242** - номер кадастрового квартала

Каталог координат, м		
№ точки границы	X	Y
н1	379323.09	1283327.46
н2	379322.51	1283323.83
н3	379322.95	1283323.71
н4	379322.90	1283322.34
н5	379330.73	1283320.87
н6	379342.42	1283318.67
н7	379351.76	1283316.92
н8	379352.47	1283321.81
н9	379342.76	1283323.68
н10	379331.58	1283325.83
н1	379323.09	1283327.46

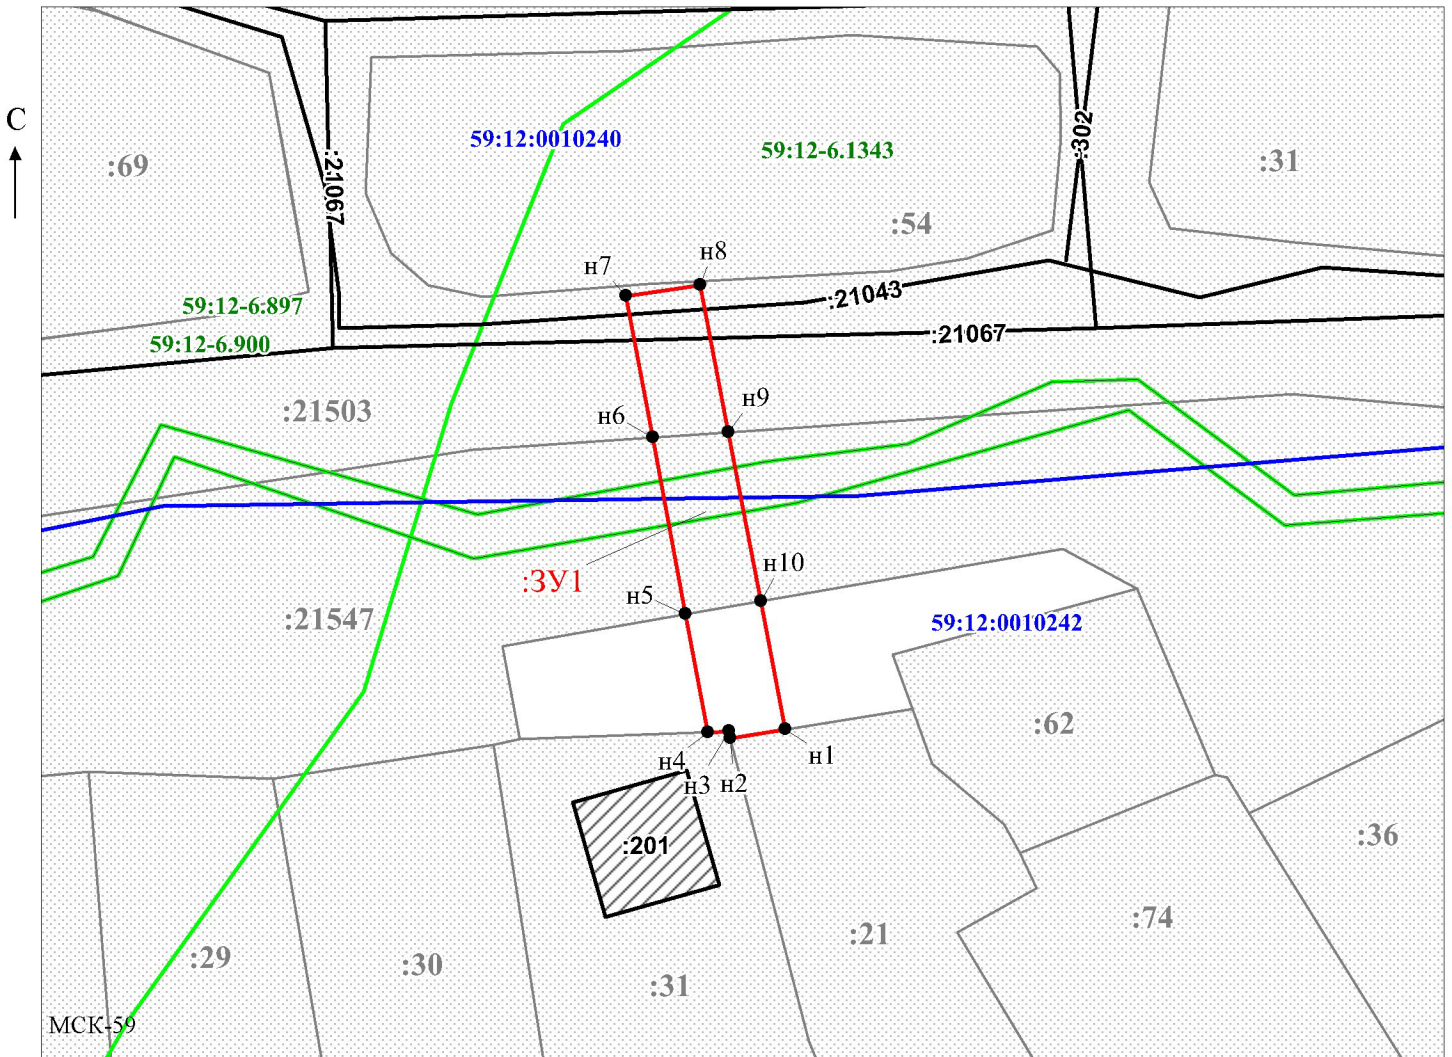

Масштаб 1:500

/ Егошина И.В.

Заявитель: \_\_\_\_\_

МП

(подпись, расшифровка подписи)

(для юридических лиц  
и индивидуальных предпринимателей)

