



АДМИНИСТРАЦИЯ  
ЧАЙКОВСКОГО ГОРОДСКОГО ОКРУГА  
УПРАВЛЕНИЕ  
ЗЕМЕЛЬНО-ИМУЩЕСТВЕННЫХ  
ОТНОШЕНИЙ

ул. Ленина, д. 67/1, г. Чайковский, Пермский край, 617760  
Тел/факс: (34241) 4-73-75  
E-mail: uzio@chaykovsky.permkrai.ru  
ОКПО 35288925 ОГРН 1185958071562  
ИНН/КПП 5959002592/595901001

29.11.2022 № 02-01-06-01-5431

На № \_\_\_\_\_ от \_\_\_\_\_

Бурнышеву Андрею Ивановичу

пер. Уральский, д. 4,  
г. Чайковский, 617762

Чайковский отдел  
Управления Росреестра  
по Пермскому краю

Правовое управление  
администрации Чайковского  
городского округа

**О предоставлении решения**

**РЕШЕНИЕ № 425  
о размещении объектов**

г. Чайковский,  
Пермский край

25 ноября 2022

Управление земельно-имущественных отношений администрации Чайковского городского округа, в лице начальника Управления **Елькиной Ларисы Александровны**, действующей на основании Положения об Управлении земельно-имущественных отношений администрации города Чайковского, утвержденного решением Думой Чайковского городского округа от 19 декабря 2018 г. № 99,

разрешает **Бурнышеву Андрею Ивановичу** (паспортные данные: серия 5704 № 157943, выдан Чайковским ГОВД Пермской обл., 16.10.2003, адрес: 617762, г. Чайковский, пер. Уральский, д. 4, телефон: 8(922)645-50-98) размещение объекта: **«Водопроводы и водоводы всех видов, для размещения которых не требуется разрешения на строительство»**,

на землях, государственная собственность на которые не разграничена, номер кадастрового квартала 59:12:0010251, из состава земель населенных пунктов, площадью **11 кв.м**,

на срок: **до 24 ноября 2023 года**,

местоположение: **Пермский край, г. Чайковский, пер. Уральский.**

Приложение: схема предполагаемых к использованию земель или части земельного участка.

Начальник Управления  
земельно-имущественных отношений  
администрации Чайковского городского округа



Документ подписан  
электронной подписью

СВЕДЕНИЯ О СЕРТИФИКАТЕ ЭП

Сертификат: 1DCD6DFFEDDC3F3337607BC02F421C74

Подпись: Елькина Лариса Александровна **Л.А. Елькина**  
Действителен с 15-06-2022 до 08-09-2023



### СХЕМА предполагаемых к использованию земель или части земельного участка

Объект: Водопровод, для размещения которого не требуется разрешения на строительство, расположенный в кадастровых кварталах 59:12:0010248, 59:12:0010251

Местоположение: Пермский край, г.о. Чайковский, г Чайковский, Пер. Уральский

Площадь земель или части земельного участка: 11,0 кв. м.

Категория земель: земли населенных пунктов


Вид разрешенного использования: Для размещения водопровода

| Обозначение характерных точек границ | Координаты, м |            | Обозначение характерных точек границ | Координаты, м |            |
|--------------------------------------|---------------|------------|--------------------------------------|---------------|------------|
|                                      | X             | Y          |                                      | X             | Y          |
| 1                                    | 2             | 3          | 1                                    | 2             | 3          |
| н1                                   | 378630.50     | 1282474.57 | н6                                   | 378629.73     | 1282473.88 |
| н2                                   | 378630.16     | 1282474.94 | н1                                   | 378630.50     | 1282474.57 |
| н3                                   | 378629.02     | 1282473.91 |                                      |               |            |
| н4                                   | 378642.81     | 1282458.24 |                                      |               |            |
| н5                                   | 378643.18     | 1282458.58 |                                      |               |            |

Описание границ смежных землепользователей:

От точки н2 до точки н1-земли общего пользования

От точки н1 до точки н2-смежный земельный участок с кадастровым номером 59:12:0010248:25

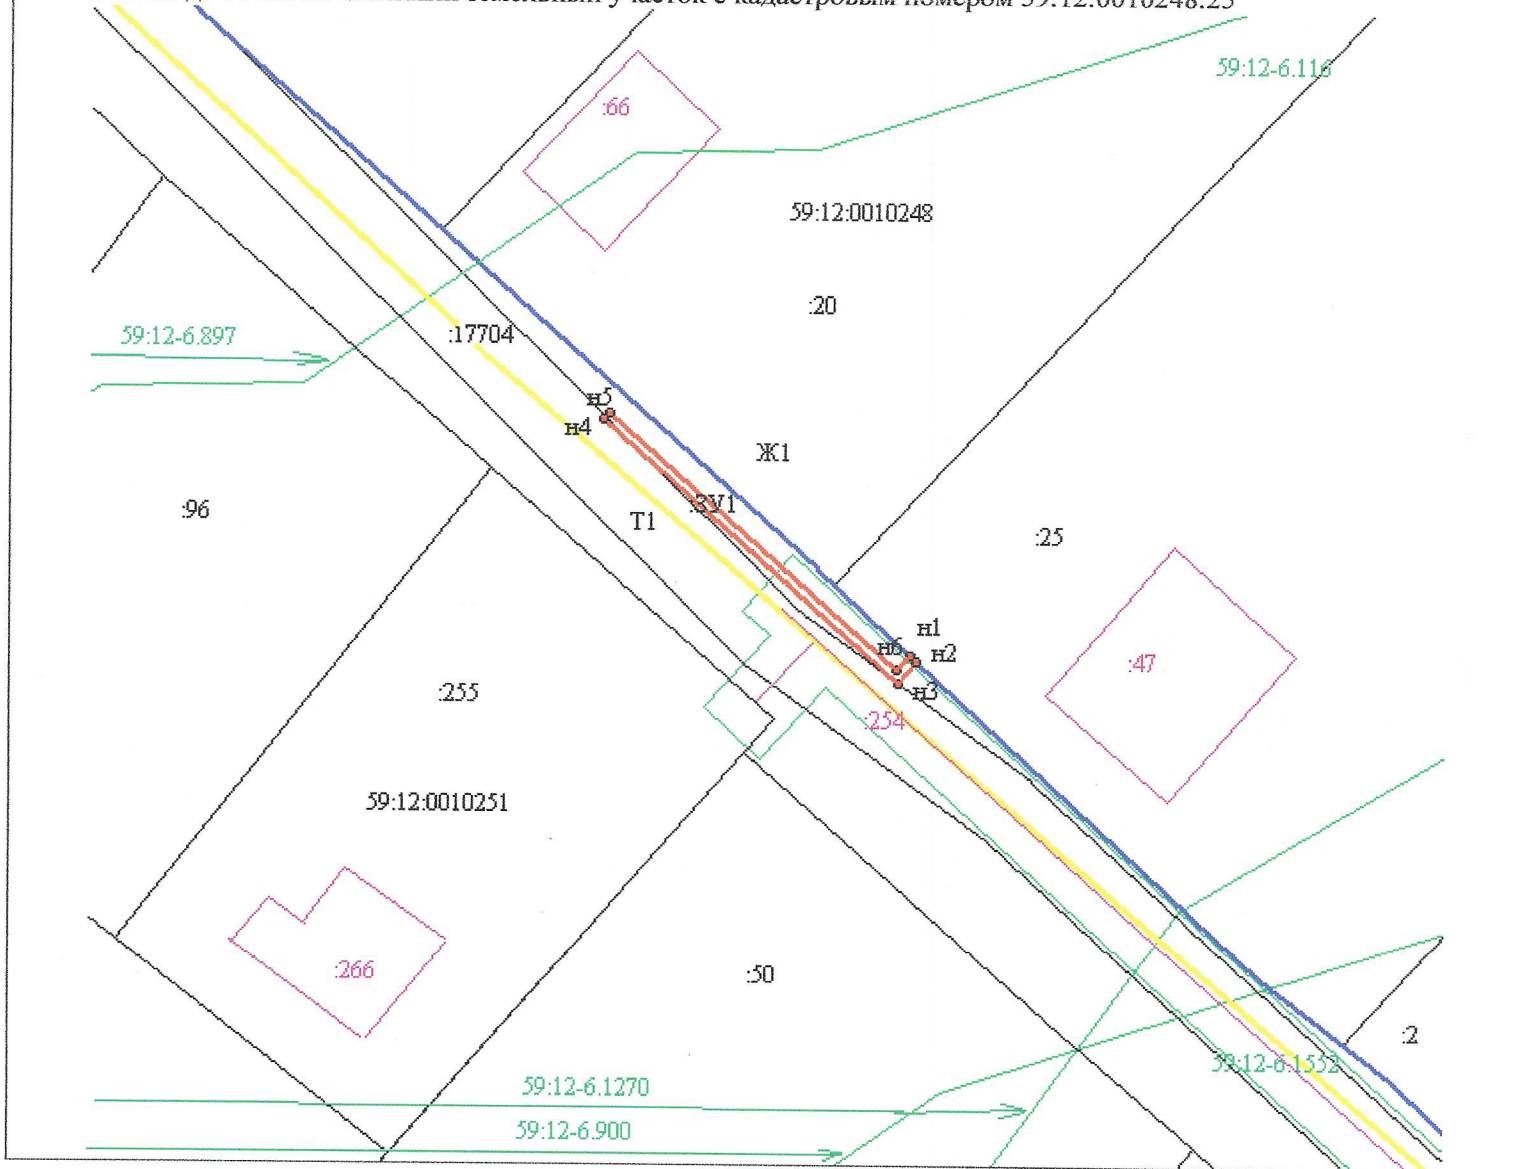

Масштаб 1:400

**Условные обозначения:**

- T1, Ж1 - территорияльная зона
- 11,0 - площадь земельного участка (кв.м.)
- :ЗУ1 - обозначение предполагаемого земельного участка
- МСК- 59 - система координат
- (yellow) - земли общего пользования
- - характерная точка границы, определенная при геодезических замерах
- (blue) - граница кадастрового квартала
- (green) - граница охранной зоны
- (pink) - граница объектов капитального строительства
- (orange) - граница предполагаемого земельного участка

Заявитель: Бур Бурмисев А.И. (подпись, расшифровка подписи)

МП  
(для юридических лиц  
и индивидуальных предпринимателей)

Верно