



АДМИНИСТРАЦИЯ  
ЧАЙКОВСКОГО ГОРОДСКОГО ОКРУГА  
УПРАВЛЕНИЕ  
ЗЕМЕЛЬНО-ИМУЩЕСТВЕННЫХ  
ОТНОШЕНИЙ

ул. Ленина, д. 67/1, г. Чайковский, Пермский край, 617760  
Тел/факс: (34241) 4-73-75  
E-mail: uzio@chaykovsky.permkrai.ru  
ОКПО 35288925 ОГРН 1185958071562  
ИНН/КПП 5959002592/595901001

14.12.2022 №02-01-06-01-5865

На № \_\_\_\_\_ от \_\_\_\_\_

АО «Газпром  
газораспределение Пермь»  
ул. Петропавловская, 43,  
г. Пермь, 614000

Чайковский отдел  
Управления Росреестра  
по Пермскому краю

Правовое управление  
администрации Чайковского  
городского округа

**О предоставлении решения**

**РЕШЕНИЕ № 446  
о размещении объектов**

г. Чайковский,  
Пермский край

07 декабря 2022

**Управление земельно-имущественных отношений администрации Чайковского городского округа**, в лице начальника Управления **Елькиной Ларисы Александровны**, действующей на основании Положения об Управлении земельно-имущественных отношений администрации города Чайковского, утвержденного решением Думой Чайковского городского округа от 19 декабря 2018 г. № 99,

разрешает **Акционерному обществу «Газпром газораспределение Пермь»** (ИНН 5902183841, ОГРН 1025900512670, адрес: 614000, г. Пермь, ул. Петропавловская, 43, телефон: 8 (342) 218 11 00, e-mail: ugaz@ugaz.ru) размещение объекта: **«Газопровод давлением до 1,2 Мпа включительно, для размещения которого не требуется разрешение на строительство»**, на землях, государственная собственность на которые не разграничена, номер кадастрового квартала 59:12:0010803 **из состава земель населенных пунктов**, площадью 1907 кв.м,  
на срок: **до 06 декабря 2023 года**,

**местоположение: Пермский край, г. Чайковский, ул. Декабристов,  
к дому 45, 37/1, 37/2, 37/3, 39/1, 45/1, 45/2.**

Приложение:

схема предполагаемых к использованию земель или части земельного участка.

Начальник Управления  
земельно-имущественных отношений  
администрации Чайковского городского округа



Л.А. Елькина

# Схема предполагаемых к использованию земель или части земельного участка

Объект: Газопровод давлением до 1,2 Мпа, для размещения которого не требуется разрешения на строительство

Местоположение: расположенных по адресу: Пермский край, г.о. Чайковский, г. Чайковский, ул. Декабристов, 45, 37/1, 37/2, 37/3, 39/1, 45/1, 45/2

Площадь земель или части земельного участка, кв.м.: 1907

Категория земель: земли населенных пунктов

Вид разрешенного использования: -

Описание границ смежных землепользователей:

- От точки н1 до точки н2 - земельный участок с кадастровым номером 59:12:0010803:26
- От точки н2 до точки н3 - земельный участок с кадастровым номером 59:12:0010803:25
- От точки н3 до точки н12 - земли общего пользования
- От точки н12 до точки н13 - земельный участок с кадастровым номером 59:12:0010803:22
- От точки н13 до точки н16 - земли общего пользования
- От точки н16 до точки н17 - земельный участок с кадастровым номером 59:12:0010803:23
- От точки н17 до точки н20 - земли общего пользования
- От точки н20 до точки н21 - земельный участок с кадастровым номером 59:12:0010803:23
- От точки н21 до точки н22 - земельный участок с кадастровым номером 59:12:0010803:20
- От точки н22 до точки н36 - земли общего пользования
- От точки н36 до точки н37 - земельный участок с кадастровым номером 59:12:0010803:24
- От точки н37 до точки н40 - земли общего пользования
- От точки н40 до точки н41 - земельный участок с кадастровым номером 59:12:0010803:11
- От точки н41 до точки н44 - земли общего пользования


## Условные обозначения:

- :24 - границы и номер земельного участка, сведения о которых внесены в ЕГРН
- :138 - границы и номер объекта капитального строительства, сведения о которых внесены в ЕГРН
- граница кадастрового квартала
- предполагаемый участок земель, на которых планируется размещение объекта
- 59:12-6.379 - зоны с особыми условиями использования территории, сведения о которых внесены в ЕГРН
- :3У1 - обозначение запрашиваемого земельного участка
- н1 - характерная точка границ земель или части земельного участка
- 59:12:0010803 - номер кадастрового квартала

- От точки н44 до точки н45 - земельный участок с кадастровым номером 59:12:0010803:11
- От точки н45 до точки н46 - земельный участок с кадастровым номером 59:12:0010803:16
- От точки н46 до точки н1 - земли общего пользования

## Каталог координат, м

№ точки границы	X	Y
н1	375788.20	1286605.60
н2	375784.01	1286606.66
н3	375783.33	1286606.83
н4	375781.45	1286599.39
н5	375749.50	1286607.56
н6	375744.21	1286586.86
н7	375749.05	1286585.62
н8	375753.10	1286601.48
н9	375779.73	1286594.68
н10	375799.38	1286578.47
н11	375807.56	1286562.06
н12	375804.56	1286560.37
н13	375807.12	1286556.03
н14	375809.81	1286557.55
н15	375810.65	1286555.86
н16	375808.17	1286554.26
н17	375810.71	1286549.94
н18	375812.89	1286551.35
н19	375818.64	1286539.82
н20	375817.09	1286539.12
н21	375817.71	1286538.07
н22	375819.65	1286534.78
н23	375820.87	1286535.33
н24	375830.40	1286516.21
н25	375828.95	1286514.75
н26	375832.49	1286511.23
н27	375898.05	1286577.01
н28	375894.51	1286580.53
н29	375893.11	1286579.12
н30	375892.37	1286579.85
н31	375873.59	1286612.54
н32	375862.97	1286615.41
н33	375830.25	1286672.32
н34	375825.91	1286669.82
н35	375826.95	1286668.02
н36	375823.13	1286665.66
н37	375825.67	1286661.37
н38	375829.43	1286663.69
н39	375849.58	1286628.67
н40	375846.21	1286626.61
н41	375848.74	1286622.33
н42	375852.07	1286624.35
н43	375852.93	1286622.85
н44	375849.63	1286620.83
н45	375850.25	1286619.77
н46	375852.17	1286616.51
н47	375855.43	1286618.51
н48	375859.67	1286611.13
н49	375870.29	1286608.26
н50	375888.37	1286576.77
н51	375889.58	1286575.58
н52	375834.03	1286519.85
н53	375803.38	1286581.65
н54	375785.79	1286596.16
н1	375788.20	1286605.60

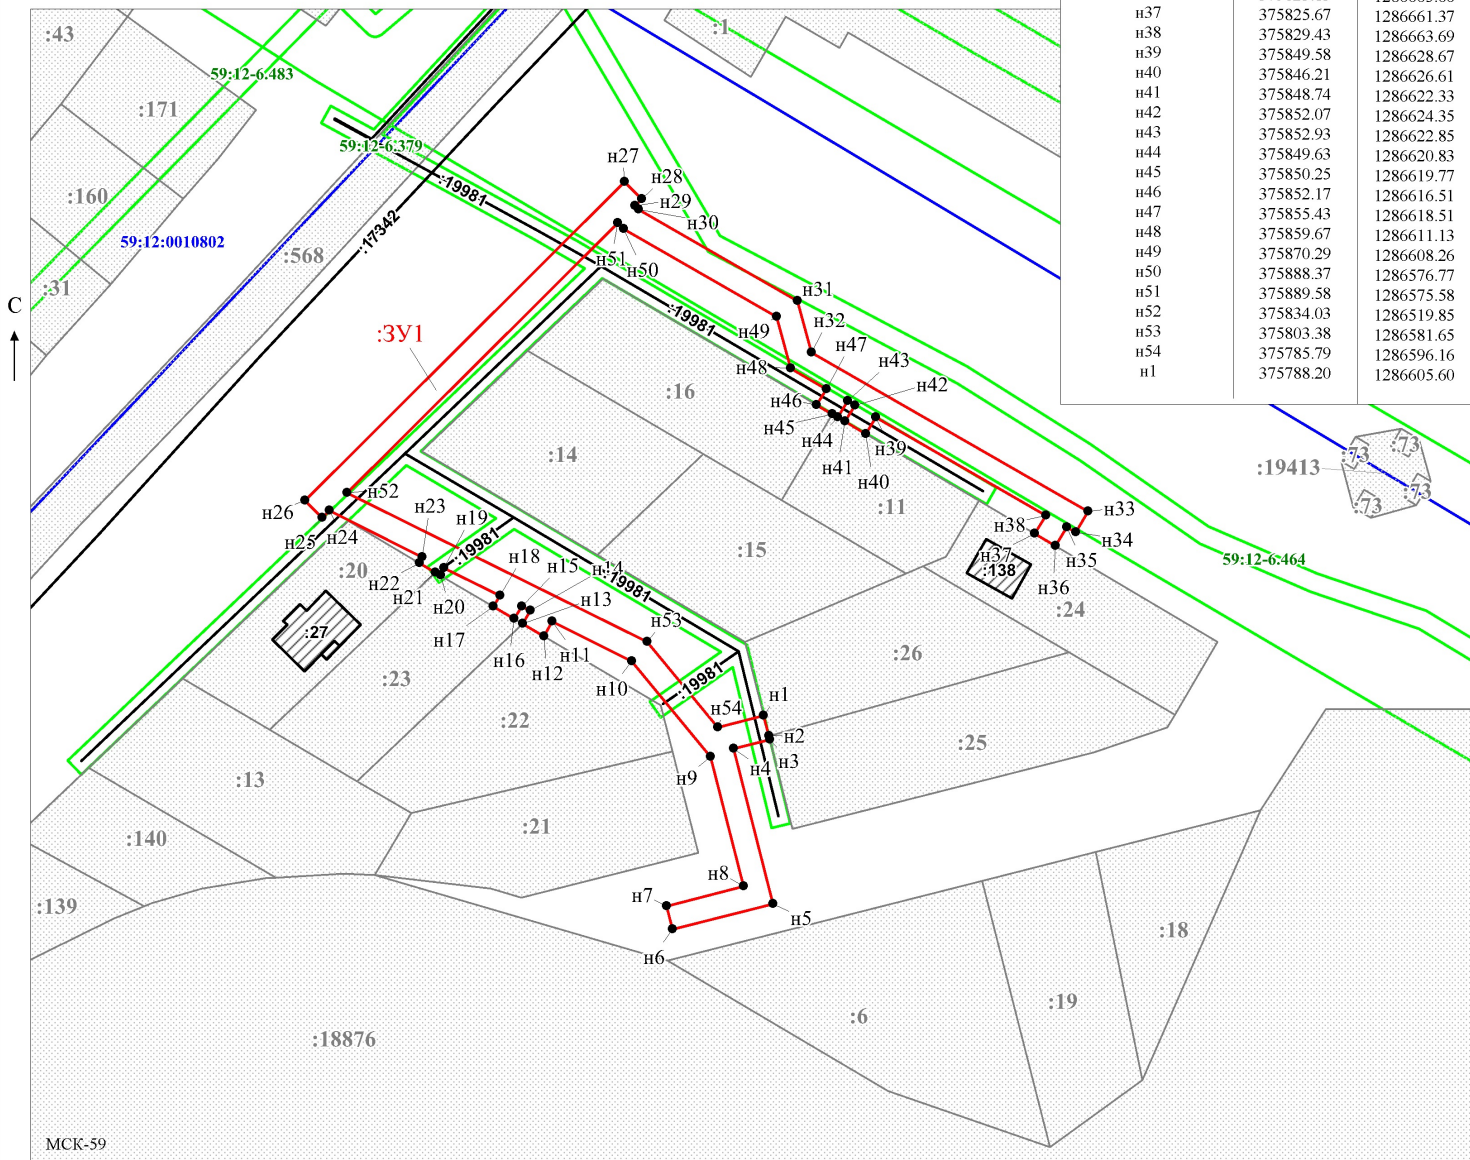

Масштаб 1:1100

Заявитель: / Егорова И.В.  
 МП (подпись, расшифровка подписи)  
 (для юридических лиц и индивидуальных предпринимателей)