

УТВЕРЖДЕНА:

Распоряжением Управления земельно-имущественных отношений администрации Чайковского городского округа от _____ № _____


СХЕМА РАСПОЛОЖЕНИЯ ЗЕМЕЛЬНОГО УЧАСТКА НА КАДАСТРОВОМ ПЛАНЕ ТЕРРИТОРИИ

кадастрового квартала 59:12:0310000, из состава земель населённых пунктов, образуемого из земель находящихся в государственной или муниципальной собственности, разрешенное использование – для ведения личного подсобного хозяйства (приусадебный земельный участок) (2.2), местоположение (адрес: Пермский край, г.о. Чайковский, д. Ивановка, ул. Лесная

Условный номер земельного участка: –

Площадь: 5000 кв.м

Бозначение характерных точек границ	Координаты, м	
	X	Y
1	2	3
1	379963,70	1315182,69
2	379967,04	1315232,58
3	379867,27	1315239,25
4	379863,93	1315189,36

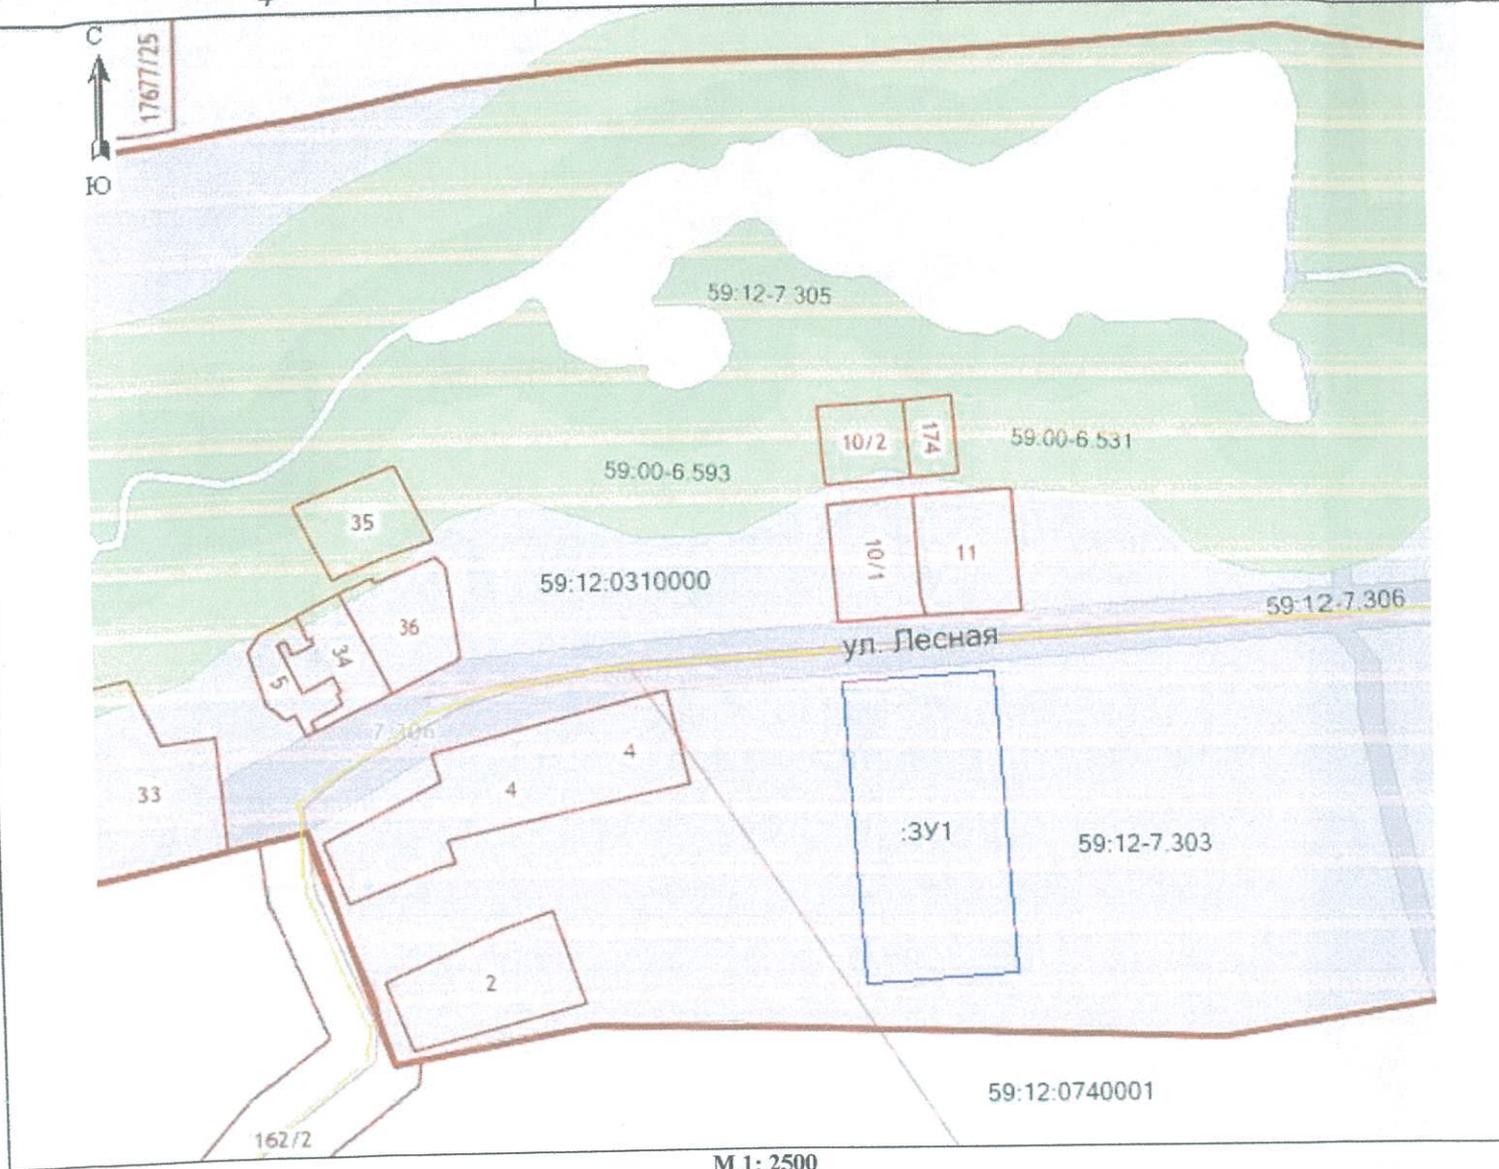

Условные обозначения:

- граница образуемого земельного участка;
- обозначение образуемого земельного участка;
- номер кадастрового квартала;
- кадастровый номер учтенного земельного участка;
- существующая часть границы, имеющиеся в ГКН сведения о которой достаточны для определения её местоположения;
- земли общего пользования;
- часть границы кадастрового квартала
- часть границы ЗОУИТ
- часть границ территориальной зоны;
- реестровый номер территориальной зоны;
- реестровый номер ЗОУИТ.

Система координат МСК-59, зона 1

