

УТВЕРЖДЕНА:

распоряжением Управления земельно-имущественных отношений администрации Чайковского городского округа от \_\_\_\_\_ № \_\_\_\_\_


### СХЕМА РАСПОЛОЖЕНИЯ ЗЕМЕЛЬНОГО УЧАСТКА ИЛИ ЗЕМЕЛЬНЫХ УЧАСТКОВ НА КАДАСТРОВОМ ПЛАНЕ ТЕРРИТОРИИ

кадастрового квартала 59:12:0330000 из состава земель населенных пунктов, разрешенное использование – для ведения личного подсобного хозяйства, расположенного по адресу: край Пермский, г.о. Чайковский, д Нижняя Гарь, ул Чигандушка

Условный номер земельного участка - \_\_\_\_\_

Площадь земельного участка 800,0 кв.м.

Обозначение характерных точек границ	Координаты, м		Обозначение характерных точек границ	Координаты, м	
	X	Y		X	Y
1	2	3	1	2	3
1	370003.85	1318764.31	5	369963,68	1318723,78
2	369983.49	1318759.67	6	370004,01	1318762,75
3	369968.33	1318757.25	1	370003.85	1318764.31
4	369956,13	1318754,78			

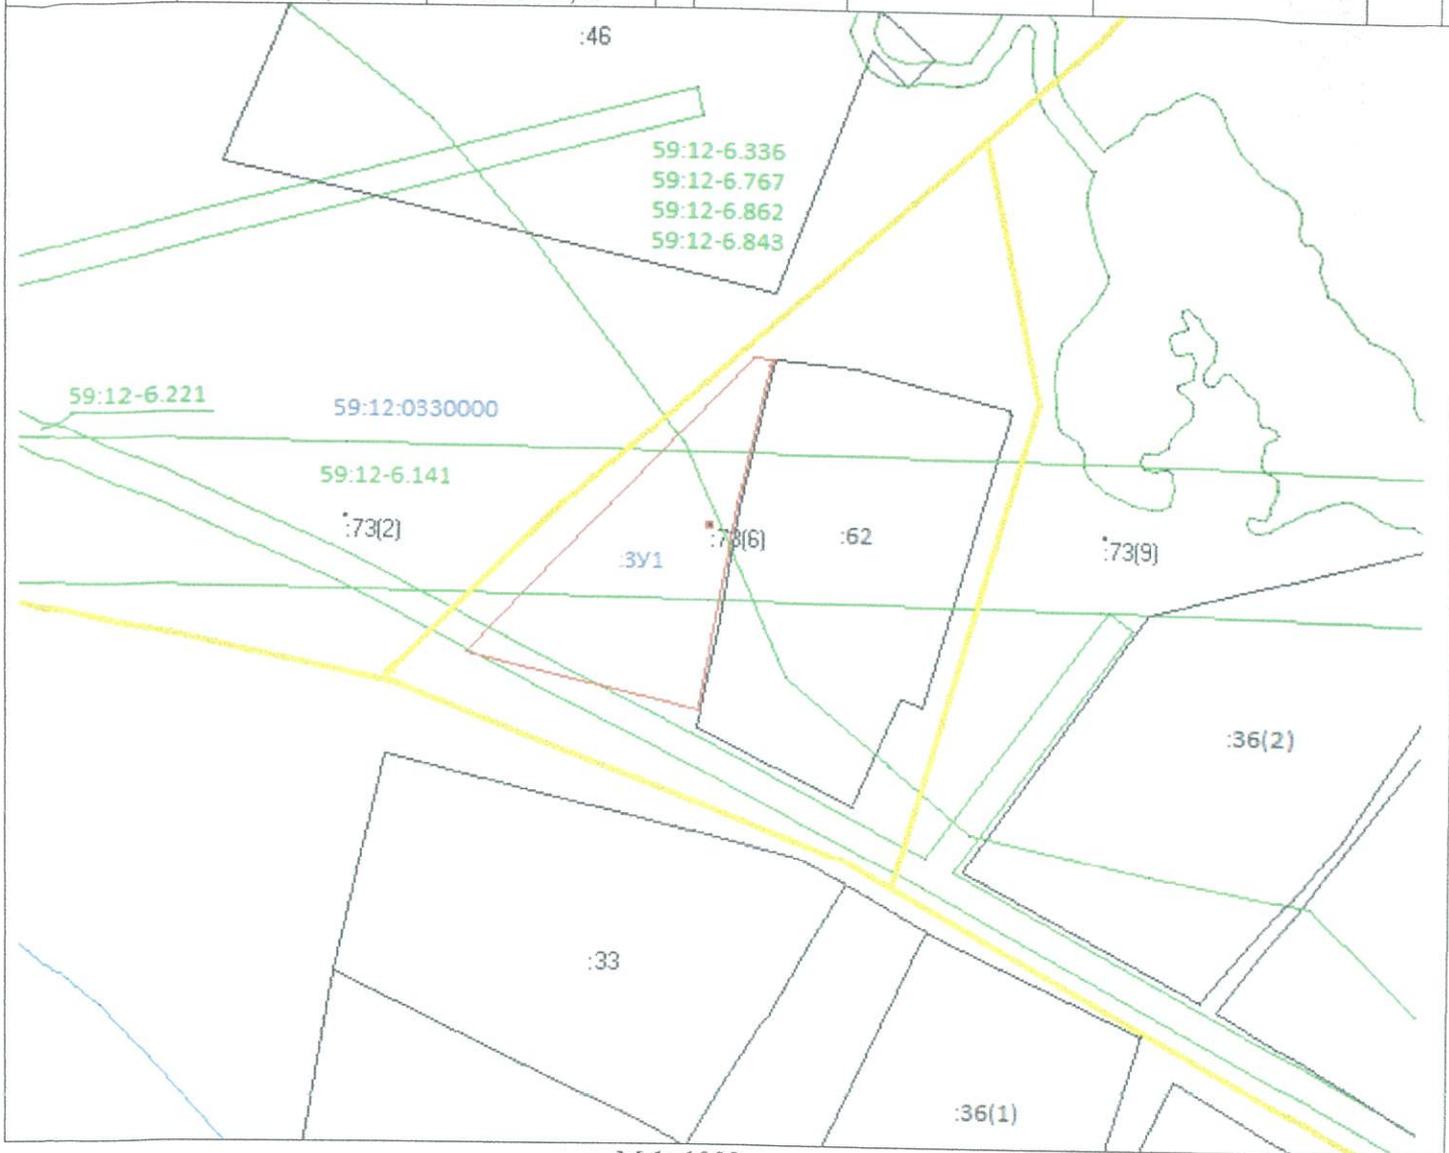

М 1: 1000

**Условные обозначения:**

Территориальная зона – Ж1. Система координат МСК-59

- :3У1** - условное обозначение образуемого земельного участка
- - часть границы, местоположение которой определено при выполнении кадастровых работ
- - земли общего пользования, доступ
- - граница зоны с особыми условиями использования территории
- 59:12-6.336** - реестровый номер зоны с особыми условиями использования территории
- - часть границы, сведения ЕГРН о которой позволяют однозначно определить ее положение на местности
- :62** - кадастровый номер земельного участка
- - граница квартала

Образуемый земельный участок :3У1 попадает в зону с реестровым номером 59:12-6.336, 59:12-6.767, 59:12-6.862, 59:12-6.843, 59:12-6.141

