



АДМИНИСТРАЦИЯ
ЧАЙКОВСКОГО ГОРОДСКОГО ОКРУГА
УПРАВЛЕНИЕ
ЗЕМЕЛЬНО-ИМУЩЕСТВЕННЫХ
ОТНОШЕНИЙ

ул. Ленина, д. 67/1, г. Чайковский, Пермский край, 617760
Тел/факс: (34241) 4-73-75
E-mail: chaikkui2015@yandex.ru
ОКПО 35288925 ОГРН 1185958071562
ИНН/КПП 5959002592/595901001

21.02.2022 № 02-01-06-01-622

На № _____ от _____

АО «Газпром
газораспределение Пермь»
ул. Петропавловская, 43,
г. Пермь, 614000

Чайковский отдел
Управления Росреестра
по Пермскому краю

Правовое управление
администрации Чайковского
городского округа

О предоставлении решения

**РЕШЕНИЕ № 82
о размещении объектов**

г. Чайковский,
Пермский край

17 февраля 2022

Управление земельно-имущественных отношений администрации Чайковского городского округа, в лице начальника Управления Елькиной Ларисы Александровны, действующей на основании Положения об Управлении земельно-имущественных отношений администрации города Чайковского, утвержденного решением Думой Чайковского городского округа от 19 декабря 2018 г. № 99, разрешает Акционерному обществу «Газпром газораспределение Пермь» (ИНН 5902183841, ОГРН 1025900512670, адрес: 614000, г.Пермь, ул.Петропавловская, 43, телефон: 8 (342) 218 11 00, e-mail: ugaz@ugaz.ru) размещение объекта: «Газопровод давлением до 1,2 Мпа включительно, для размещения которого не требуется разрешение на строительство», на части земельного участка с кадастровым номером 59:12:0010525:128, и на землях, государственная собственность на которые не разграничена, номер кадастрового квартала 59:12:0010525, из состава земель населенных пунктов, площадью 30 кв.м, на срок: до 16 февраля 2023 года,

местоположение: Пермский край, г. Чайковский, ул. Березовая, к дому 21.

Приложение: схема предполагаемых к использованию земель или части земельного участка.

Начальник Управления
земельно-имущественных отношений
администрации Чайковского городского округа



Л.А. Елькина

Схема предполагаемых к использованию земель или части земельного участка

Объект: Газопровод давлением до 1,2 Мпа, для размещения которого не требуется разрешения на строительство

Местоположение: расположенных по адресу: Пермский край, Чайковский г.о., г. Чайковский, ул. Березовая, к дому 21

Каталог координат, м

№ точки границы	X	Y
н1	378112.18	1284887.83
н2	378111.44	1284889.75
н3	378110.82	1284891.57
н4	378109.07	1284890.90
н5	378103.66	1284888.79
н6	378105.12	1284885.07
н7	378110.54	1284887.18
н1	378112.18	1284887.83

Площадь земель или части земельного участка, кв.м.: 30

Категория земель: земли населенных пунктов


Вид разрешенного использования: -

Описание границ смежных землепользователей:

От точки н1 до точки н3 - земельный участок с кадастровым номером 59:12:0010525:245
 От точки н3 до точки н4 - земли общего пользования
 От точки н4 до точки н7 - земельный участок с кадастровым номером 59:12:0010525:128
 От точки н7 до точки н1 - земли общего пользования

Условные обозначения:

- предполагаемый участок земель, на которых планируется размещение объекта
- :245 - границы и номер земельного участка, сведения о которых внесены в ЕГРН
- :105 - границы и номер объекта капитального строительства, сведения о которых внесены в ЕГРН
- 59:12-6.924 - зоны с особыми условиями использования территории, сведения о которых внесены в ЕГРН
- :3У1 - обозначение запрашиваемого земельного участка
- н1 - характерная точка границ земель или части земельного участка
- 59:12:0010525 - номер кадастрового квартала
- граница кадастрового квартала

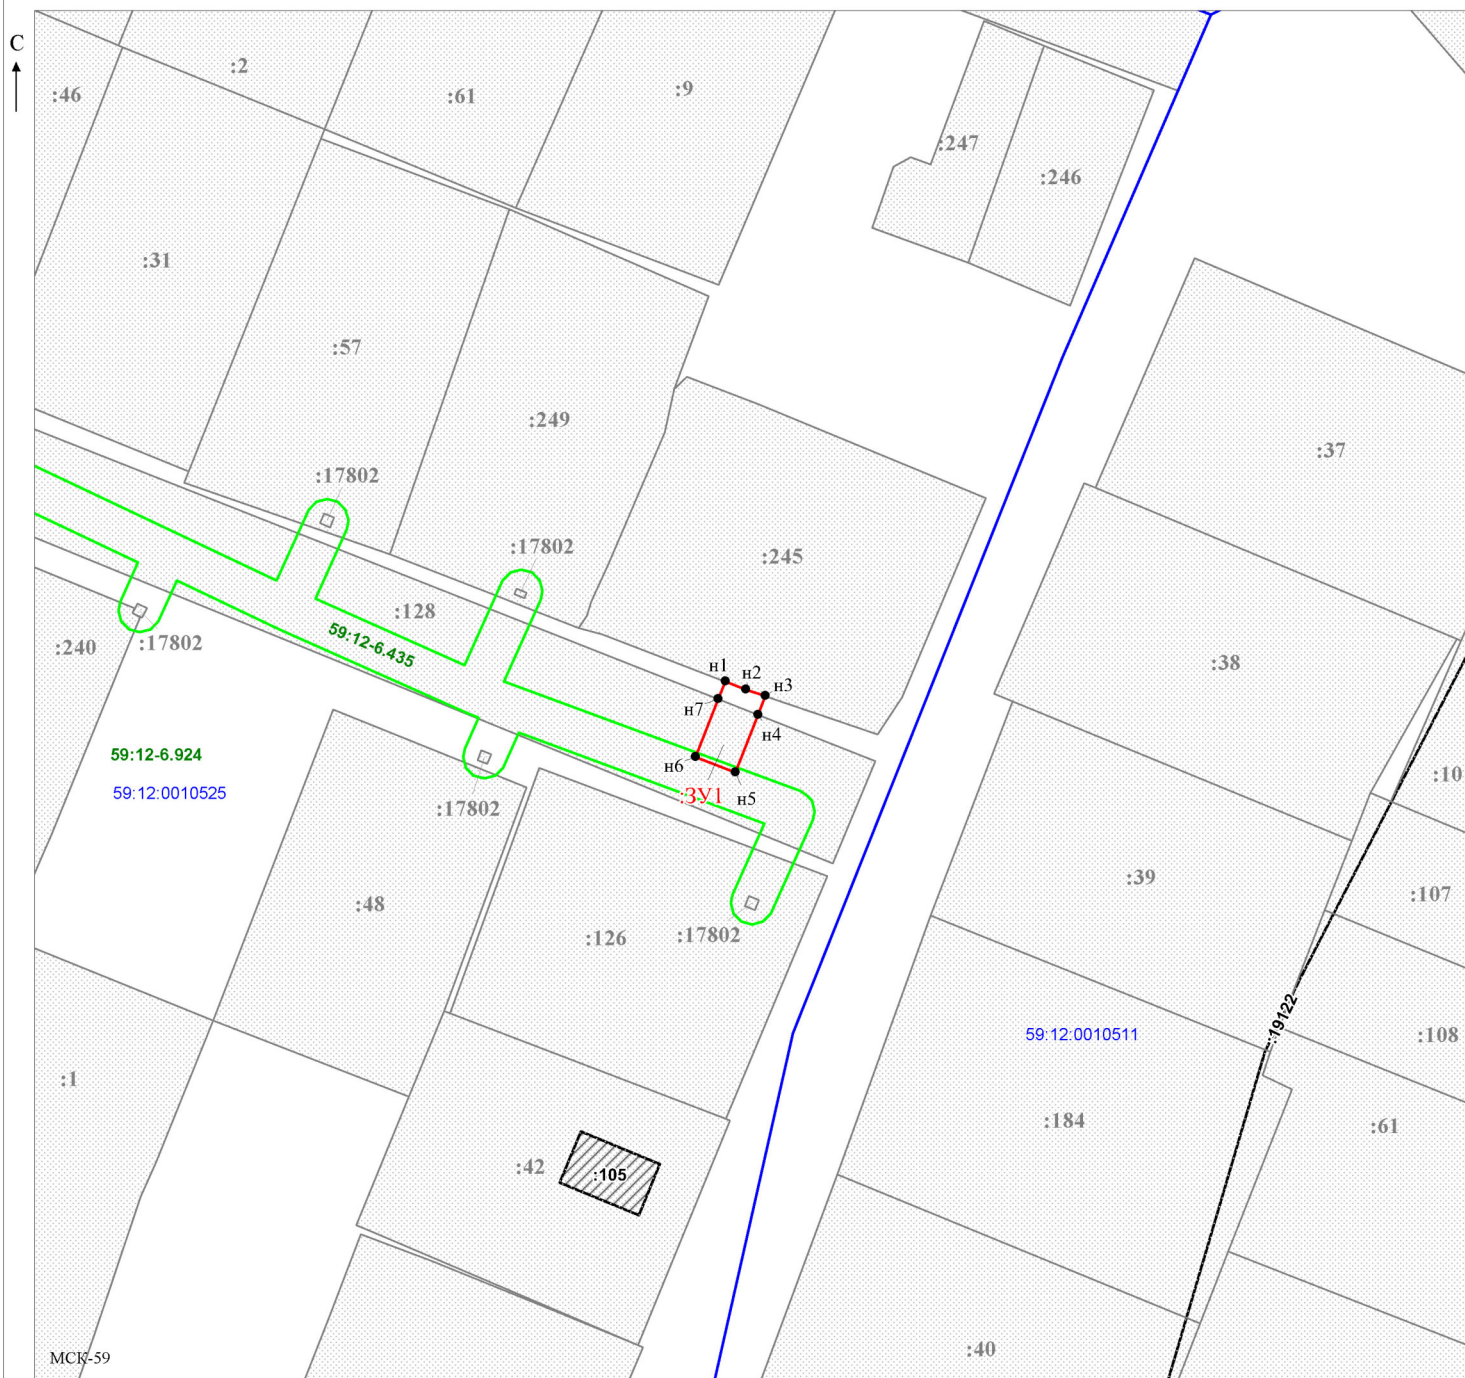

Заявитель: _____ (подпись, расшифровка подписи)
 МП (для юридических лиц)
 Масштаб 1:500 / Офишкина И.В.