



АДМИНИСТРАЦИЯ  
ЧАЙКОВСКОГО ГОРОДСКОГО ОКРУГА  
УПРАВЛЕНИЕ  
ЗЕМЕЛЬНО-ИМУЩЕСТВЕННЫХ  
ОТНОШЕНИЙ

ул. Ленина, д. 67/1, г. Чайковский, Пермский край, 617760  
Тел/факс: (34241) 4-73-75  
E-mail: chaikkui2015@yandex.ru  
ОКПО 35288925 ОГРН 1185958071562  
ИНН/КПП 5959002592/595901001

27.04.2024 № 02-01-06-01-1570

На № \_\_\_\_\_ от \_\_\_\_\_

Налимову Алексею  
Владимировичу

Пермский край, г. Чайковский,  
ул. Строительная, д. 20, кв. 89

Чайковский отдел  
Управления Росреестра  
по Пермскому краю

Правовое управление  
администрации Чайковского  
городского округа

**О предоставлении решения**

**РЕШЕНИЕ № 69**

**о размещении объектов**

г. Чайковский,  
Пермский край

**Управление земельно-имущественных отношений администрации Чайковского городского округа** в лице и.о. начальника Управления **Глухой Натальи Викторовны**, действующей на основании Положения об Управлении земельно-имущественных отношений администрации города Чайковского, утвержденного решением Думы Чайковского городского округа от 19 декабря 2018 г. № 99, распоряжением администрации Чайковского городского округа от 5 апреля 2024 г. № 139-л «О возложении обязанностей на Глухову Н.В.»,

разрешает Налимову Алексею Владимировичу (Пермский край, г. Чайковский, ул. Строительная, д. 20, кв. 89, телефон: 89028387137) размещение объекта: **«Водопроводы и водоводы всех видов, для которых не требуется разрешения на строительство»**, на частях земельных участков с кадастровыми номерами 59:12:0000000:13321, 59:12:0000000:20221 и на землях, государственная собственность на которые не разграничена, номера кадастровых кварталов 59:12:0010757, 59:12:0010772, **из состава земель населенных пунктов площадью 81 кв.м,**

на срок: **1 год,**

местоположение: **Пермский край, г. Чайковский, ул. Цветочная, 16б.**

Приложение: схема предполагаемых к использованию земель или части земельного участка.

И. о. начальника Управления  
земельно-имущественных отношений  
администрации Чайковского городского округа



Н.В. Глухова

### СХЕМА предполагаемых к использованию земель или части земельного участка

Объект: Водопроводы и водоводы всех видов, для размещения которых не требуется разрешения на строительство, расположенный в кадастровом квартале 59:12:0010772, 59:12:0010757

Местоположение: Пермский край, г Чайковский ул. Цветочная


Площадь земель или части земельного участка: 81,0 кв. м.

Категория земель: земли населенных пунктов

Вид разрешенного использования: Для размещения водопровода

Обозначение характерных точек границ	Координаты, м		Обозначение характерных точек границ	Координаты, м	
	X	Y		X	Y
1	2	3	1	2	3
1	376022.37	1288025.23	6	375986.25	1288083.36
2	376023.17	1288025.75	7	375986.18	1288082.59
3	375987.51	1288082.36	1	376022.37	1288025.23
4	376001.84	1288082.87			
5	376001.22	1288083.86			

Описание границ смежных землепользователей:  
От точки 1 до точки 7-земли общего пользования

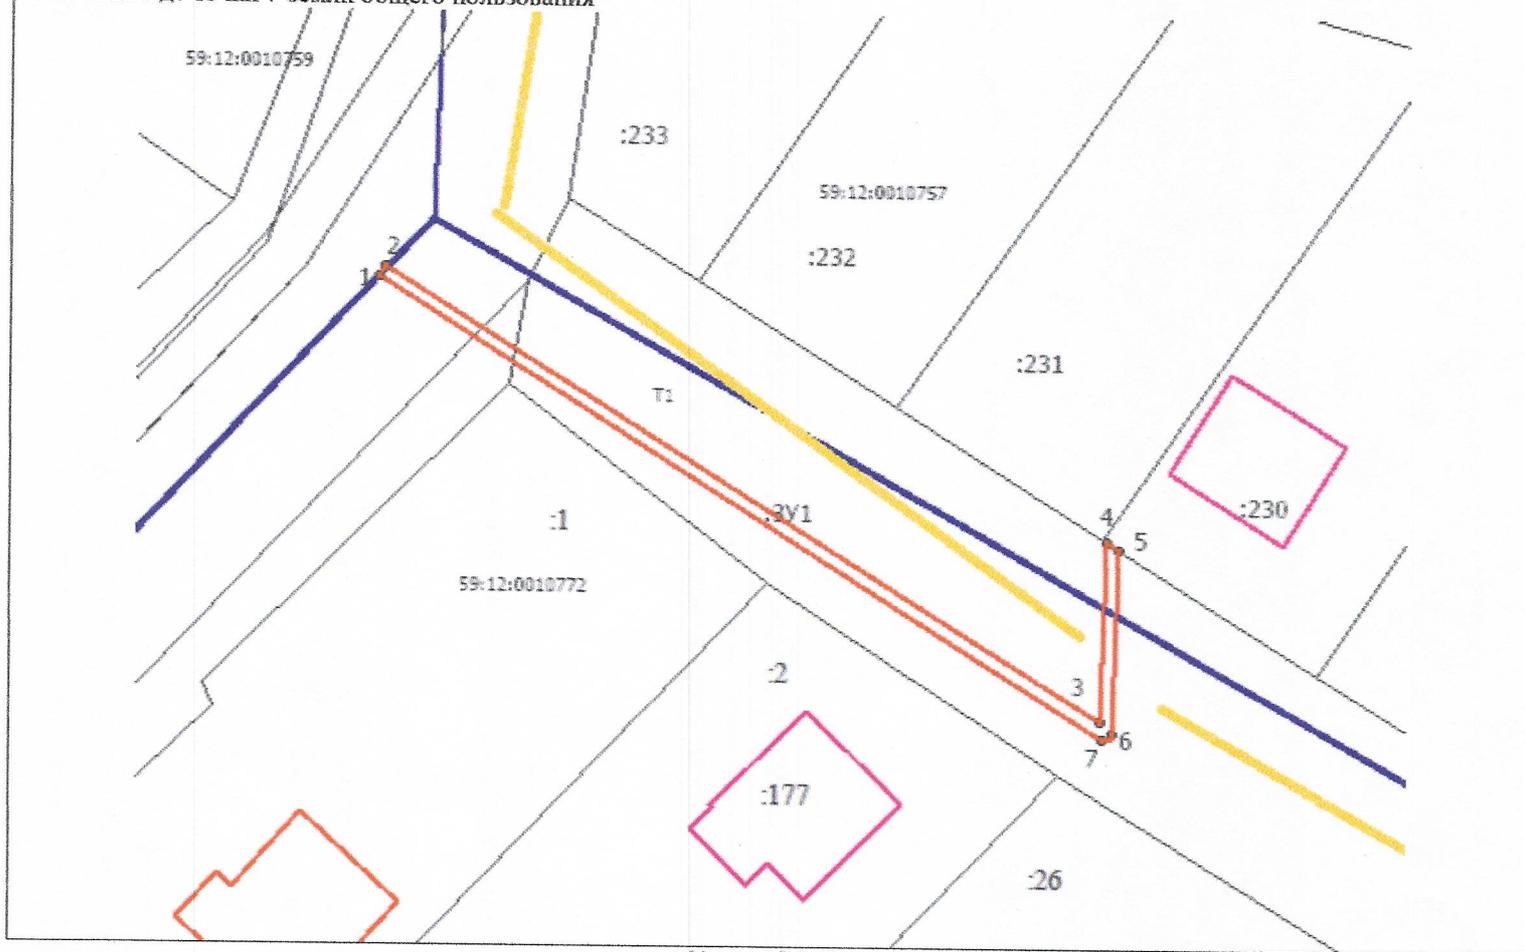

Масштаб 1:600

**Условные обозначения:**

- T1 - территориальная зона
- 81,0 - площадь земельного участка (кв.м.)
- :ЗУ1 - обозначение предполагаемого земельного участка
- МСК- 59 - система координат
- земли общего пользования
- характерная точка границы, определенная при геодезических замерах

- граница ранее учтенного земельного участка
- граница охранной зоны
- граница объектов капитального строительства
- граница предполагаемого земельного участка

Заявитель: \_\_\_\_\_  
(подпись, расшифровка подписи)

МП  
(для юридических лиц  
и индивидуальных предпринимателей)

Верно

