



АДМИНИСТРАЦИЯ
ЧАЙКОВСКОГО ГОРОДСКОГО ОКРУГА
УПРАВЛЕНИЕ
ЗЕМЕЛЬНО-ИМУЩЕСТВЕННЫХ
ОТНОШЕНИЙ

ул. Ленина, д. 67/1, г. Чайковский, Пермский край, 617760
Тел/факс: (34241) 4-73-75
E-mail: uzio@chaykovsky.permkrai.ru
ОКПО 35288925 ОГРН 1185958071562
ИНН/КПП 5959002592/595901001

13.01.2023 №02-01-06-01-80

На № _____ от _____

АО «Газпром
газораспределение Пермь»
ул. Петропавловская, 43,
г. Пермь, 614000

Чайковский отдел
Управления Росреестра
по Пермскому краю

Правовое управление
администрации Чайковского
городского округа

О предоставлении решения

**РЕШЕНИЕ № 470
о размещении объектов**

г. Чайковский,
Пермский край

17 декабря 2022

Управление земельно-имущественных отношений администрации Чайковского городского округа, в лице начальника Управления **Елькиной Ларисы Александровны**, действующей на основании Положения об Управлении земельно-имущественных отношений администрации города Чайковского, утвержденного решением Думой Чайковского городского округа от 19 декабря 2018 г. № 99,

разрешает **Акционерному обществу «Газпром газораспределение Пермь»** (ИНН 5902183841, ОГРН 1025900512670, адрес: 614000, г. Пермь, ул. Петропавловская, 43, телефон: 8 (342) 218 11 00, e-mail: ugaz@ugaz.ru) размещение объекта: **«Газопровод давлением до 1,2 Мпа включительно, для размещения которого не требуется разрешение на строительство»**, на землях, государственная собственность на которые не разграничена, номер кадастрового квартала 59:12:0010803, 59:12:0010802 и на части земельного

участка с кадастровым номером 59:12:0000000:568 из состава земель населенных пунктов, площадью 2579 кв.м,
на срок: до 16 декабря 2023 года,
местоположение: Пермский край, г. Чайковский, садовое товарищество №33, к дому 17а.

Приложение:

схема предполагаемых к использованию земель или части земельного участка.

Начальник Управления
земельно-имущественных отношений
администрации Чайковского городского округа



Л.А. Елькина

Схема предполагаемых к использованию земель или части земельного участка

Объект: Газопровод давлением до 1,2 Мпа, для размещения которого не требуется разрешения на строительство

Местоположение: расположенных по адресу: Пермский край, г.о. Чайковский, г. Чайковский, садовое товарищество № 33, к дому 17а

Площадь земель или части земельного участка, кв.м.: 2579

Категория земель: земли населенных пунктов

Вид разрешенного использования: -

Описание границ смежных землепользователей:

От точки н1 до точки н2 - земельный участок с кадастровым номером 59:12:0000000:20093

От точки н2 до точки н1 - земли общего пользования

От точки н4 до точки н5 - земельный участок с кадастровым номером 59:12:0000000:20093

От точки н5 до точки н12 - земли общего пользования

От точки н12 до точки н13 - земельный участок с кадастровым номером 59:12:0000000:568

От точки н13 до точки н23 - земли общего пользования

От точки н23 до точки н25 - земельный участок с кадастровым номером 59:12:0000000:18876

От точки н25 до точки н27 - земли общего пользования

От точки н27 до точки н28 - земельный участок с кадастровым номером 59:12:0010802:568

От точки н28 до точки н30 - земли общего пользования

От точки н30 до точки н31 - земельный участок с кадастровым номером 59:12:0000000:20093

От точки н31 до точки н33 - земельный участок с кадастровым номером 59:12:0010802:20


От точки н33 до точки н4 - земли общего пользования

Условные обозначения:

- границы и номер земельного участка, сведения о которых внесены в ЕГРН
- границы и номер объекта капитального строительства, сведения о которых внесены в ЕГРН
- граница кадастрового квартала
- предполагаемый участок земель, на которых планируется размещение объекта
- зоны с особыми условиями использования территории, сведения о которых внесены в ЕГРН
- обозначение запрашиваемого земельного участка
- характерная точка границ земель или части земельного участка
- номер кадастрового квартала

Каталог координат, м

| № точки границы | X | Y |
|-----------------|-----------|------------|
| н1 | 375840.91 | 1286366.37 |
| н2 | 375847.33 | 1286362.91 |
| н3 | 375846.66 | 1286367.25 |
| н4 | 375840.91 | 1286366.37 |
| н5 | 375805.13 | 1286385.71 |
| н6 | 375808.61 | 1286388.70 |
| н7 | 375794.25 | 1286399.37 |
| н8 | 375792.44 | 1286401.42 |
| н9 | 375794.11 | 1286402.93 |
| н10 | 375790.77 | 1286406.65 |
| н11 | 375743.35 | 1286364.11 |
| н12 | 375653.86 | 1286283.84 |
| н13 | 375651.67 | 1286286.28 |
| н14 | 375641.85 | 1286297.22 |
| н15 | 375641.38 | 1286297.74 |
| н16 | 375641.92 | 1286308.38 |
| н17 | 375695.94 | 1286368.67 |
| н18 | 375743.41 | 1286419.60 |
| н19 | 375800.43 | 1286479.06 |
| н20 | 375836.01 | 1286514.77 |
| н21 | 375832.47 | 1286518.29 |
| н22 | 375796.35 | 1286482.89 |
| н23 | 375739.40 | 1286423.55 |
| н24 | 375695.02 | 1286375.01 |
| н25 | 375643.67 | 1286315.76 |
| н26 | 375636.83 | 1286306.82 |
| н27 | 375636.28 | 1286295.94 |
| н28 | 375638.21 | 1286293.79 |
| н29 | 375648.20 | 1286282.66 |
| н30 | 375653.48 | 1286276.78 |
| н31 | 375724.21 | 1286340.22 |
| н32 | 375767.52 | 1286380.80 |
| н33 | 375788.09 | 1286398.67 |
| н4 | 375791.52 | 1286395.71 |
| н4 | 375805.13 | 1286385.71 |

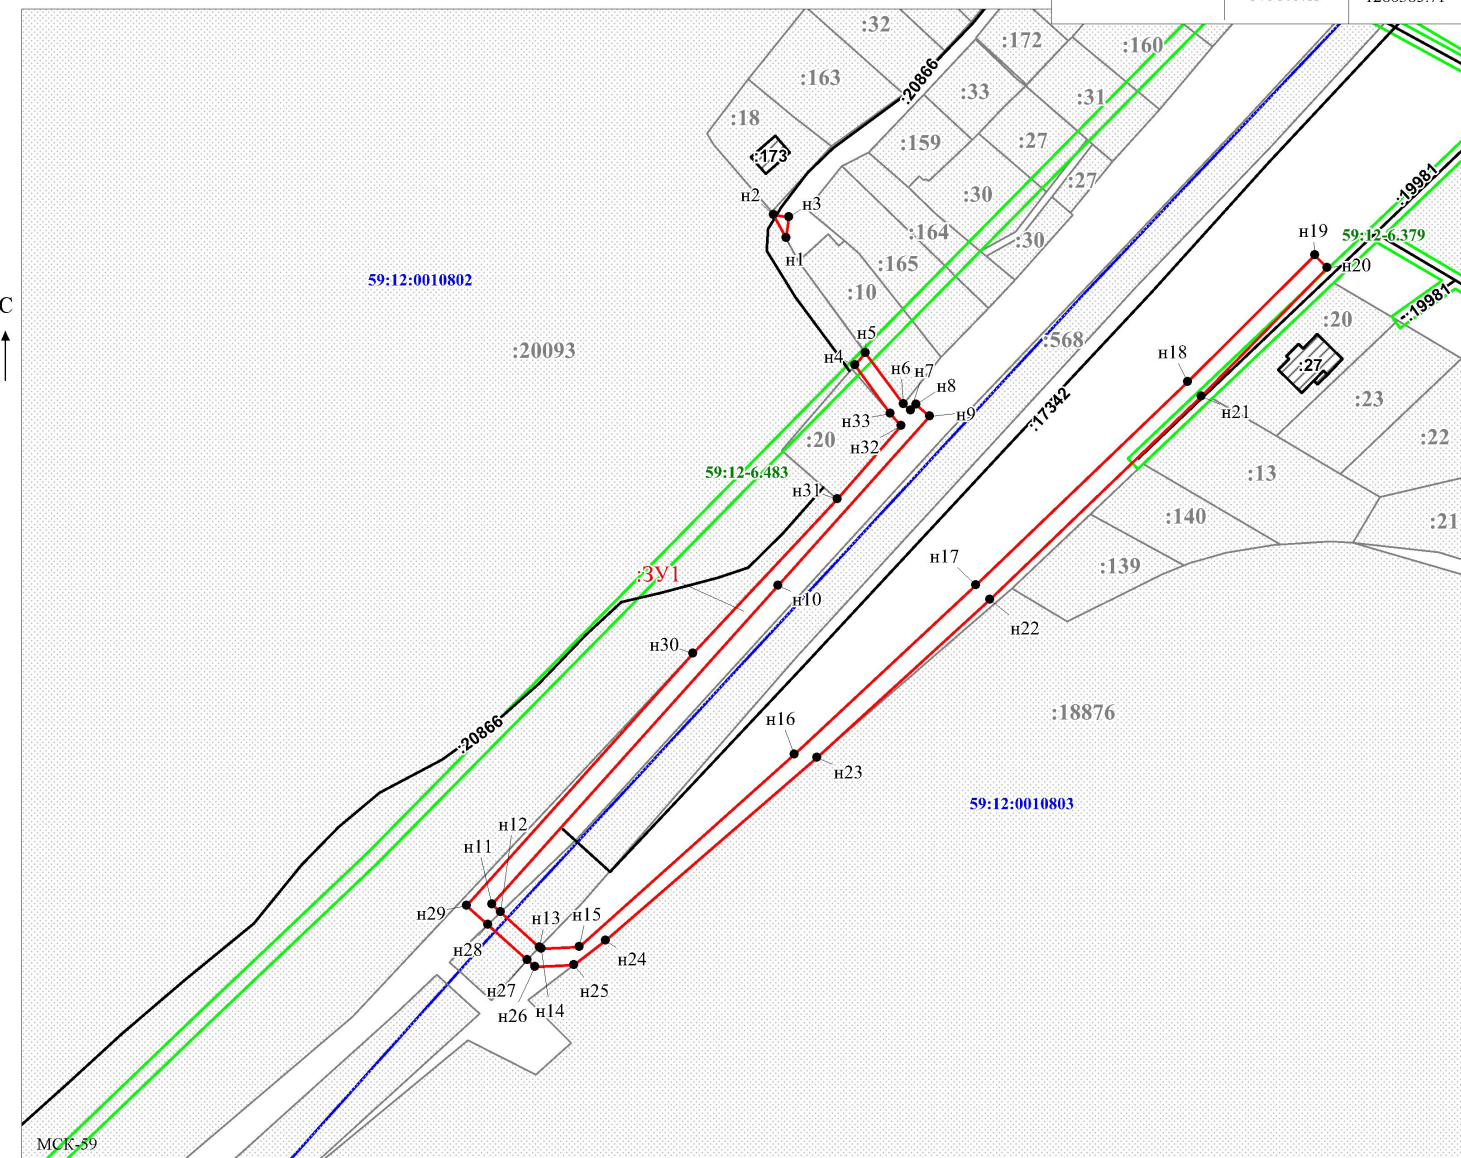

Масштаб 1:1500

Заявитель: / Егорова И.В.
 МП (подпись, расшифровка подписи)
 (для юридических лиц и индивидуальных предпринимателей)