



АДМИНИСТРАЦИЯ
ЧАЙКОВСКОГО ГОРОДСКОГО ОКРУГА
УПРАВЛЕНИЕ
ЗЕМЕЛЬНО-ИМУЩЕСТВЕННЫХ
ОТНОШЕНИЙ

ул. Ленина, д. 67/1, г. Чайковский, Пермский край, 617760
Тел/факс: (34241) 4-73-75
E-mail: uzio@chaykovsky.permkrai.ru
ОКПО 35288925 ОГРН 1185958071562
ИНН/КПП 5959002592/595901001

07.11.2022 № 02-01-06-01-4886

На № _____ от _____

АО «Газпром
газораспределение Пермь»
ул. Петропавловская, 43,
г. Пермь, 614000

Чайковский отдел
Управления Росреестра
по Пермскому краю

Правовое управление
администрации Чайковского
городского округа

О предоставлении решения

**РЕШЕНИЕ № 374
о размещении объектов**

г. Чайковский,
Пермский край

01 ноября 2022

Управление земельно-имущественных отношений администрации Чайковского городского округа, в лице начальника Управления Елькиной Ларисы Александровны, действующей на основании Положения об Управлении земельно-имущественных отношений администрации города Чайковского, утвержденного решением Думой Чайковского городского округа от 19 декабря 2018 г. № 99,

**разрешает Акционерному обществу «Газпром газораспределение Пермь» (ИНН 5902183841, ОГРН 1025900512670, адрес: 614000, г. Пермь, ул. Петропавловская, 43, телефон: 8 (342) 218 11 00, e-mail: ugaz@ugaz.ru) размещение объекта: «Газопровод давлением до 1,2 Мпа включительно, для размещения которого не требуется разрешение на строительство», на части земельного участка с кадастровым номером 59:12:0000000:16950 из состава земель населенных пунктов, площадью 1970 кв.м,
на срок: до 31 октября 2023 года,**

местоположение: **Пермский край, г. Чайковский, ул. 40 лет Октября,**
к домам 50, 52, 56, 58, 60, 62, 64.

Приложение:

схема предполагаемых к использованию земель или части земельного участка.

Начальник Управления
земельно-имущественных отношений
администрации Чайковского городского округа **Л.А. Елькина**



Схема предполагаемых к использованию земель или части земельного участка

Объект: Газопровод давлением до 1,2 Мпа, для размещения которого не требуется разрешения на строительство

Местоположение: расположенных по адресу: Пермский край, Чайковский г.о., г. Чайковский, ул. 40 лет Октября, к домам 50, 52, 56, 58, 60, 62, 64

Площадь земель или части земельного участка, кв.м.: 1970

Категория земель: земли населенных пунктов


Вид разрешенного использования: -

Описание границ смежных землепользователей:

- От точки н1 до точки н5 - земельный участок с кадастровым номером 59:12:0000000:16950
- От точки н5 до точки н7 - земельный участок с кадастровым номером 59:12:0000000:17922
- От точки н5 до точки н11 - земельный участок с кадастровым номером 59:12:0000000:16950
- От точки н11 до точки н12 - земельный участок с кадастровым номером 59:12:0010460:11
- От точки н12 до точки н15 - земельный участок с кадастровым номером 59:12:0000000:16950
- От точки н15 до точки н16 - земельный участок с кадастровым номером 59:12:0010460:18
- От точки н16 до точки н19 - земельный участок с кадастровым номером 59:12:0000000:16950
- От точки н19 до точки н20 - земельный участок с кадастровым номером 59:12:0010460:5
- От точки н20 до точки н21 - земельный участок с кадастровым номером 59:12:0010460:4
- От точки н21 до точки н22 - земли общего пользования
- От точки н22 до точки н26 - земельный участок с кадастровым номером 59:12:0000000:16950
- От точки н26 до точки н27 - земли общего пользования
- От точки н27 до точки н28 - земельный участок с кадастровым номером 59:12:0010460:12
- От точки н28 до точки н29 - земли общего пользования
- От точки н29 до точки н33 - земельный участок с кадастровым номером 59:12:0000000:16950
- От точки н33 до точки н34 - земли общего пользования
- От точки н34 до точки н35 - земельный участок с кадастровым номером 59:12:0010460:95
- От точки н35 до точки н37 - земельный участок с кадастровым номером 59:12:0010460:290
- От точки н37 до точки н39 - земельный участок с кадастровым номером 59:12:0000000:16950
- От точки н39 до точки н1 - земельный участок с кадастровым номером 59:12:0010460:290

Каталог координат, м

№ точки границы	X	Y
н1	378482.09	1285492.85
н2	378486.03	1285494.91
н3	378459.33	1285546.03
н4	378439.54	1285585.05
н5	378408.57	1285686.18
н6	378407.90	1285687.96
н7	378374.93	1285796.41
н8	378369.48	1285794.69
н9	378396.23	1285705.97
н10	378406.10	1285674.30
н11	378402.35	1285672.87
н12	378404.20	1285667.16
н13	378407.90	1285668.55
н14	378413.20	1285651.52
н15	378409.75	1285650.05
н16	378411.64	1285644.23
н17	378415.02	1285645.72
н18	378426.40	1285609.20
н19	378423.31	1285608.32
н20	378423.38	1285608.11
н21	378426.70	1285599.86
н22	378428.88	1285600.51
н23	378433.92	1285582.85
н24	378435.10	1285580.53
н25	378434.56	1285580.33
н26	378436.79	1285574.78
н27	378437.82	1285575.16
н28	378453.99	1285543.29
н29	378465.97	1285520.35
н30	378461.76	1285518.15
н31	378463.12	1285516.05
н32	378465.57	1285513.35
н33	378468.75	1285515.02
н34	378475.21	1285502.66
н35	378476.80	1285503.40
н1	378482.09	1285492.85

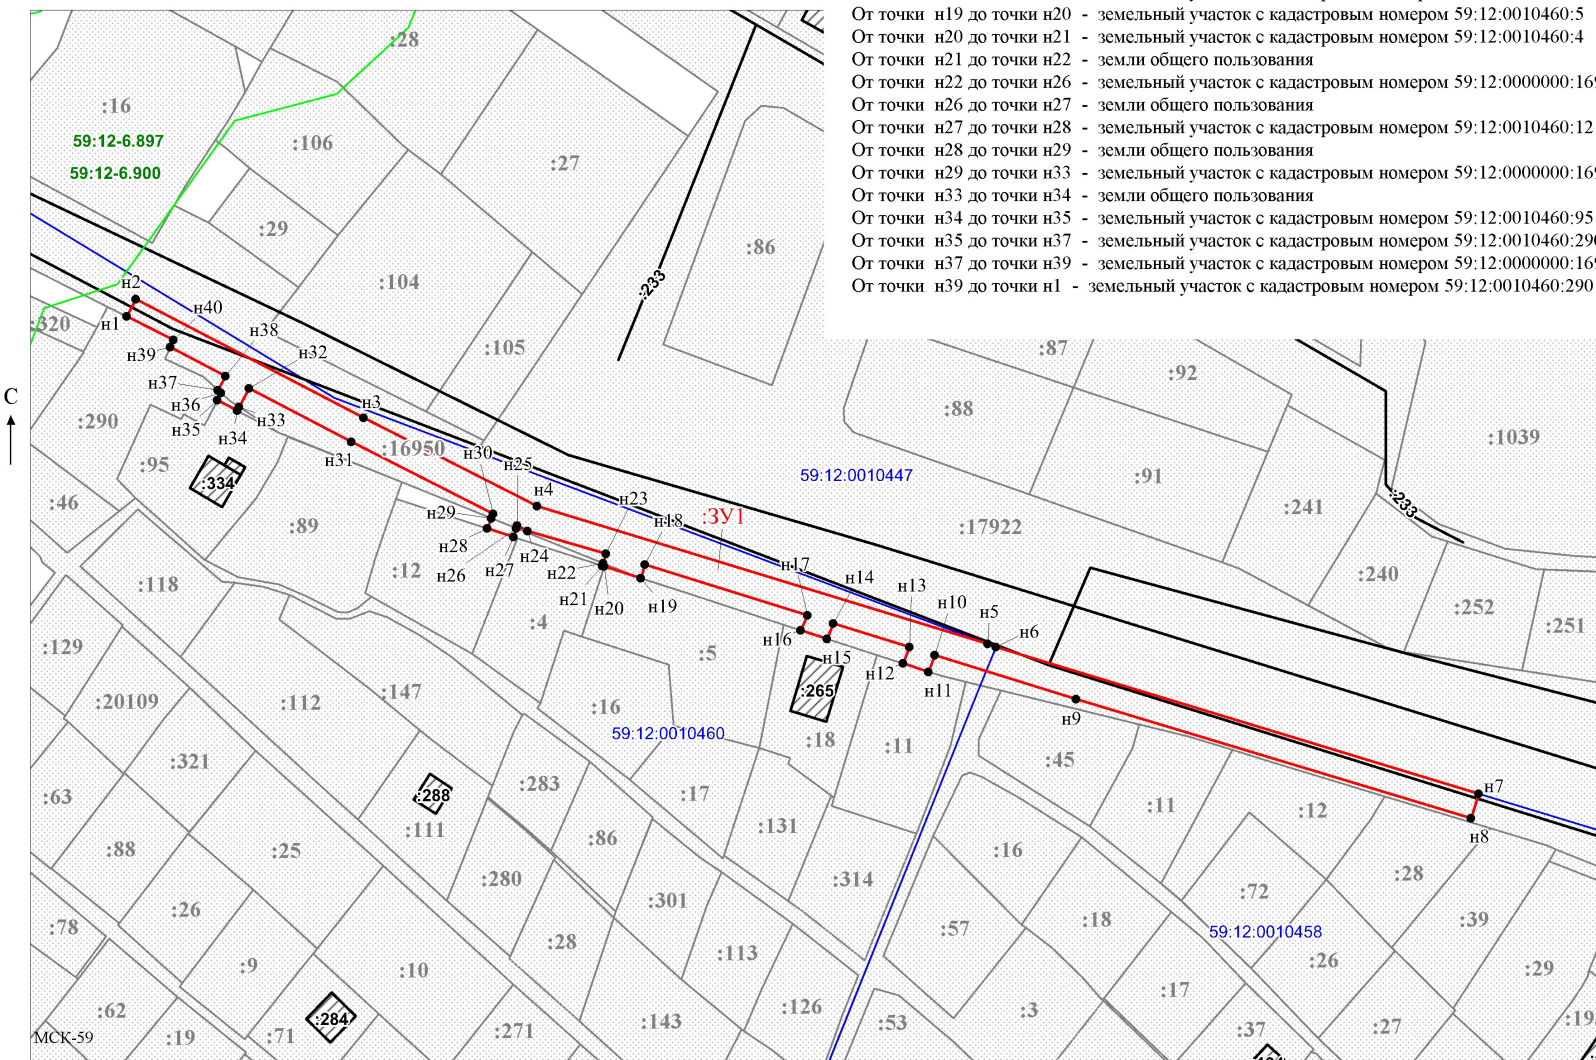

Условные обозначения:

- предполагаемый участок земель, на которых планируется размещение объекта
 - :18 - границы и номер земельного участка, сведения о которых внесены в ЕГРН
 - :265 - границы и номер объекта капитального строительства, сведения о которых внесены в ЕГРН
 - граница кадастрового квартала
 - 59:12-6.900 - зоны с особыми условиями использования территории, сведения о которых внесены в ЕГРН
 - :3У1 - обозначение запрашиваемого земельного участка
 - н1 - характеристика точки границ земель или части земельного участка
- 59:12:0010460 - номер кадастрового квартала

Масштаб 1:500

Заявитель: _____ / Егошина И.В.

МП (подпись, расшифровка подписи)

(для юридических лиц и индивидуальных предпринимателей)