



АДМИНИСТРАЦИЯ
ЧАЙКОВСКОГО ГОРОДСКОГО ОКРУГА
УПРАВЛЕНИЕ
ЗЕМЕЛЬНО-ИМУЩЕСТВЕННЫХ
ОТНОШЕНИЙ

ул. Ленина, д. 67/1, г. Чайковский, Пермский край, 617760
Тел/факс: (34241) 4-73-75
E-mail: uzio@chaykovsky.permkrai.ru
ОКПО 35288925 ОГРН 1185958071562
ИНН/КПП 5959002592/595901001

ПАО «Россети Урал»
Свердловская область,
г. Екатеринбург,
ул. Мамина-Сибиряка, стр. 140

Чайковский отдел
Управления Росреестра
по Пермскому краю

№ 02-01-06-01-95

На № _____ от _____

Правовое управление
администрации Чайковского
городского округа

О предоставлении решения

РЕШЕНИЕ № 778
о размещении объектов

г. Чайковский,
Пермский край

12.01.2024

Управление земельно-имущественных отношений администрации Чайковского городского округа, в лице начальника Управления Елькиной Ларисы Александровны, действующей на основании Положения об Управлении земельно-имущественных отношений администрации города Чайковского, утвержденного решением Думой Чайковского городского округа от 19 декабря 2018 г. № 99,

разрешает Публичному акционерному обществу «Россети Урал» (ИНН 311501562550, ОГРН 1056604000970, адрес: 620026, Свердловская область, г. Екатеринбург, ул. Мамина-Сибиряка, стр. 140, телефон: 8 (34242)7-23-59, e-mail: pe-chaes@rosseti-ural.ru) размещение объекта: «Линии электропередачи классом напряжения до 35 кВ, а также связанные с ними трансформаторные подстанции, распределительные пункты и иное предназначенное для осуществления передачи электрической энергии оборудование, для размещения которых не требуется разрешения на строительство», на землях, государственная собственность на которые не разграничена, номера кадастровых кварталов 59:12:0390009, 59:12:0740005 из состава земель населенных пунктов, площадью 85 кв.м,
на срок: бессрочно,

местоположение: **Пермский край, г. о. Чайковский, с. Фоки.**

Приложение: **схема предполагаемых к использованию земель или части земельного участка.**

Начальник Управления
земельно-имущественных отношений
администрации Чайковского городского округа

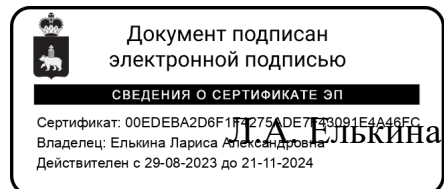


Схема предполагаемого использования земель или части земельного участка

ПО "Чайковские электрические сети"
филиала ПАО "Россети Урал"-Пермэнерго"

Объект: "ВЛ 0,4 кВ №2 от КТП № 1339/160 кВА
в Чайковском г.о., Пермский край"

Начальник ОКС


Е.О. Водопьянова

Площадь земель или части земельного участка: **85 кв.м.**

Местоположение: Пермский край, Чайковский городской округ, с. Фоки

Категория земель: земли населенных пунктов

Вид разрешенного использования: -

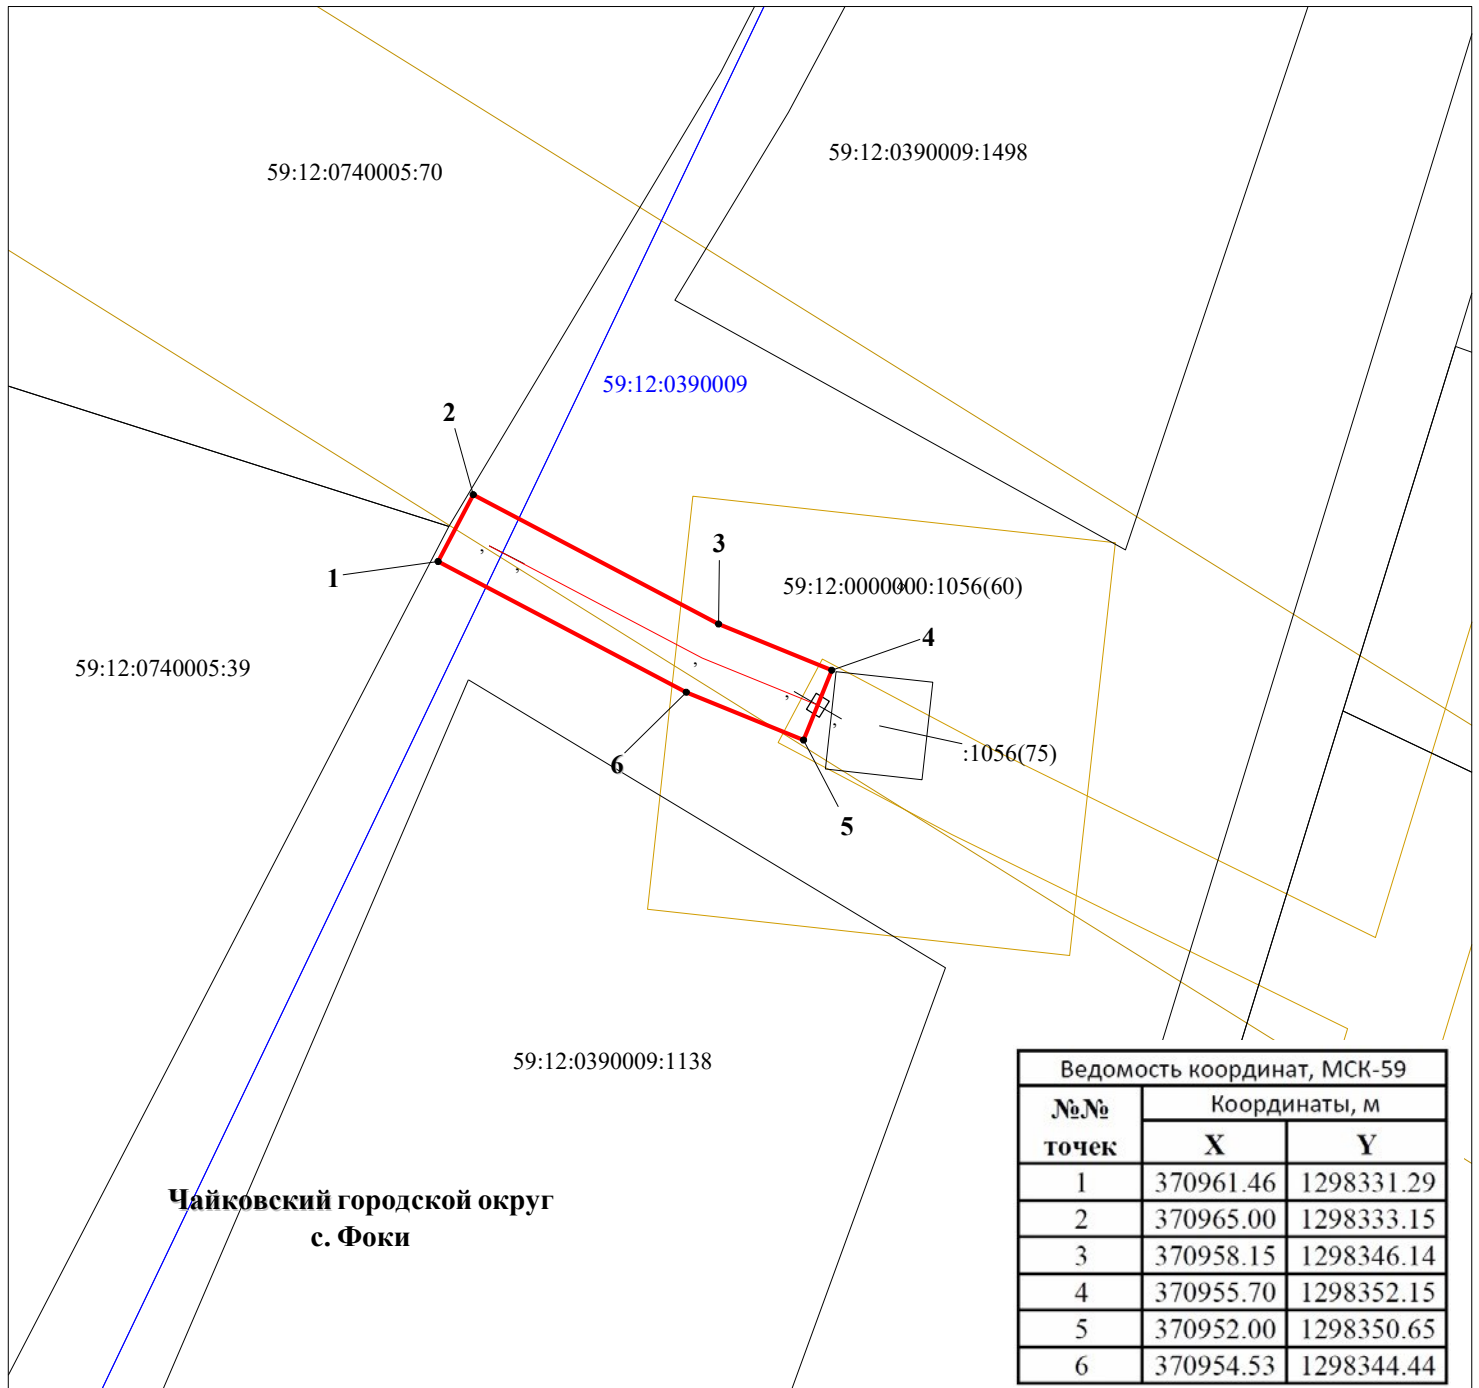

Чайковский городской округ
с. Фоки

М 1:400

Описание границ смежных землепользователей:

Условные обозначения:

- 59:12:0390009 кадастровый номер квартала
- 59:12:0390009:1138 кадастровый номер земельного участка
- граница кадастрового квартала
- существующая часть границы, сведения о которой достаточны для определения её местоположения
- граница вновь образованного земельного участка
- поворотная точка границы участка
- 1 надпись номера вновь образованной точки
- проектируемая линия ВЛ-0,4 кВ
- ЗОУИТ

1-1-свободные муниципальные земли