



АДМИНИСТРАЦИЯ
ЧАЙКОВСКОГО ГОРОДСКОГО ОКРУГА
УПРАВЛЕНИЕ
ЗЕМЕЛЬНО-ИМУЩЕСТВЕННЫХ
ОТНОШЕНИЙ

ул. Ленина, д. 67/1, г. Чайковский, Пермский край, 617760
Тел/факс: (34241) 4-73-75
E-mail: chaikkui2015@yandex.ru
ОКПО 35288925 ОГРН 1185958071562
ИНН/КПП 5959002592/595901001

27.01.2022 № 02-01-06-01-361

На № _____ от _____

АО «Газпром
газораспределение Пермь»
ул. Петропавловская, 43,
г. Пермь, 614000

Чайковский отдел
Управления Росреестра
по Пермскому краю

Правовое управление
администрации Чайковского
городского округа

О предоставлении решения

**РЕШЕНИЕ № 52
о размещении объектов**

г. Чайковский,
Пермский край

24 января 2022

Управление земельно-имущественных отношений администрации Чайковского городского округа, в лице начальника Управления Елькиной Ларисы Александровны, действующей на основании Положения об Управлении земельно-имущественных отношений администрации города Чайковского, утвержденного решением Думой Чайковского городского округа от 19 декабря 2018 г. № 99, разрешает Акционерному обществу «Газпром газораспределение Пермь» (ИНН 5902183841, ОГРН 1025900512670, адрес: 614000, г.Пермь, ул.Петропавловская, 43, телефон: 8 (342) 218 11 00, e-mail: ugaz@ugaz.ru) размещение объекта: «Газопровод давлением до 1,2 Мпа включительно, для размещения которого не требуется разрешение на строительство», на частях земельных участков с кадастровыми номерами 59:12:0000000:17704, 59:12:0000000:19385, 59:12:0000000:18271, и на землях, государственная собственность на которые не разграничена, номер кадастрового квартала 59:12:0010249, из состава земель населенных пунктов, площадью 496 кв.м,

на срок: до **23 января 2023** года,

местоположение: **Пермский край, г. Чайковский, ул. Уральская, к дому 1а.**

Приложение: **схема предполагаемых к использованию земель или части земельного участка.**

Начальник Управления
земельно-имущественных отношений
администрации Чайковского городского округа



Л.А. Елькина

Схема предполагаемых к использованию земель или части земельного участка

Объект: Газопровод давлением до 1,2 Мпа, для размещения которого не требуется разрешения на строительство

Местоположение: расположенных по адресу: Пермский край, г.о. Чайковский,
г. Чайковский, ул. Уральская, к дому 1а

Площадь земель или части земельного участка, кв.м.: 496

Категория земель: земли населенных пунктов


Вид разрешенного использования: -

От точки н1 до точки н2 - земельный участок с кадастровым номером 59:12:0010249:38
 От точки н2 до точки н3 - земли общего пользования
 От точки н3 до точки н6, от точки н15 до точки н16 - земельный участок с кадастровым номером 59:12:0000000:17704
 От точки н6 до точки н8 - земли общего пользования
 От точки н8 до точки н12 - земельный участок с кадастровым номером 59:12:0010252:19
 От точки н12 до точки н13 - земельный участок с кадастровым номером 59:12:0010252:111
 От точки н13 до точки н14 - земельный участок с кадастровым номером 59:12:0010252:112
 От точки н14 до точки н15 - земли общего пользования
 От точки н16 до точки н18 - земли общего пользования
 От точки н18 до точки н19, от точки н21 до точки н24 - земельный участок с кадастровым номером 59:12:0000000:19385
 От точки н19 до точки н21, от точки н26 до точки н29 - земельный участок с кадастровым номером 59:12:0000000:17704
 От точки н24 до точки н25 - земли общего пользования
 От точки н25 до точки н26 - земельный участок с кадастровым номером 59:12:0000000:18271
 От точки н29 до точки н1 - земли общего пользования

- Условные обозначения:**
- предполагаемый участок земель, на которых планируется размещение объекта
 - :38 - границы и номер земельного участка, сведения о которых внесены в ЕГРН
 - :247 - границы и номер объекта капитального строительства, сведения о которых внесены в ЕГРН
 - граница кадастрового квартала
 - :3У1 - обозначение запрашиваемого земельного участка
 - н1 - характеристическая точка границ земель или части земельного участка
 - 59:12:0010249 - номер кадастрового квартала
 - 59:12-6.1340 - зоны с особыми условиями использования территории, сведения о которых внесены в ЕГРН

Каталог координат, м

№ точки границы	X	Y
н1	378452.99	1282671.11
н2	378450.07	1282673.95
н3	378448.48	1282672.53
н4	378448.36	1282672.42
н5	378447.03	1282673.91
н6	378444.10	1282671.29
н7	378446.71	1282668.27
н8	378449.56	1282665.08
н9	378458.12	1282656.91
н10	378465.38	1282649.99
н11	378464.94	1282649.61
н12	378464.47	1282649.20
н13	378475.02	1282637.44
н14	378481.68	1282629.14
н15	378520.28	1282585.97
н16	378530.00	1282575.10
н17	378530.89	1282574.10
н18	378532.97	1282575.96
н19	378533.51	1282576.44
н20	378533.87	1282576.76
н21	378533.01	1282577.72
н22	378532.87	1282577.59
н23	378532.30	1282578.21
н24	378531.26	1282579.41
н25	378527.14	1282584.16
н26	378525.83	1282585.67
н27	378467.06	1282651.49
н28	378451.02	1282669.44
н29	378451.28	1282669.66
н1	378452.99	1282671.11

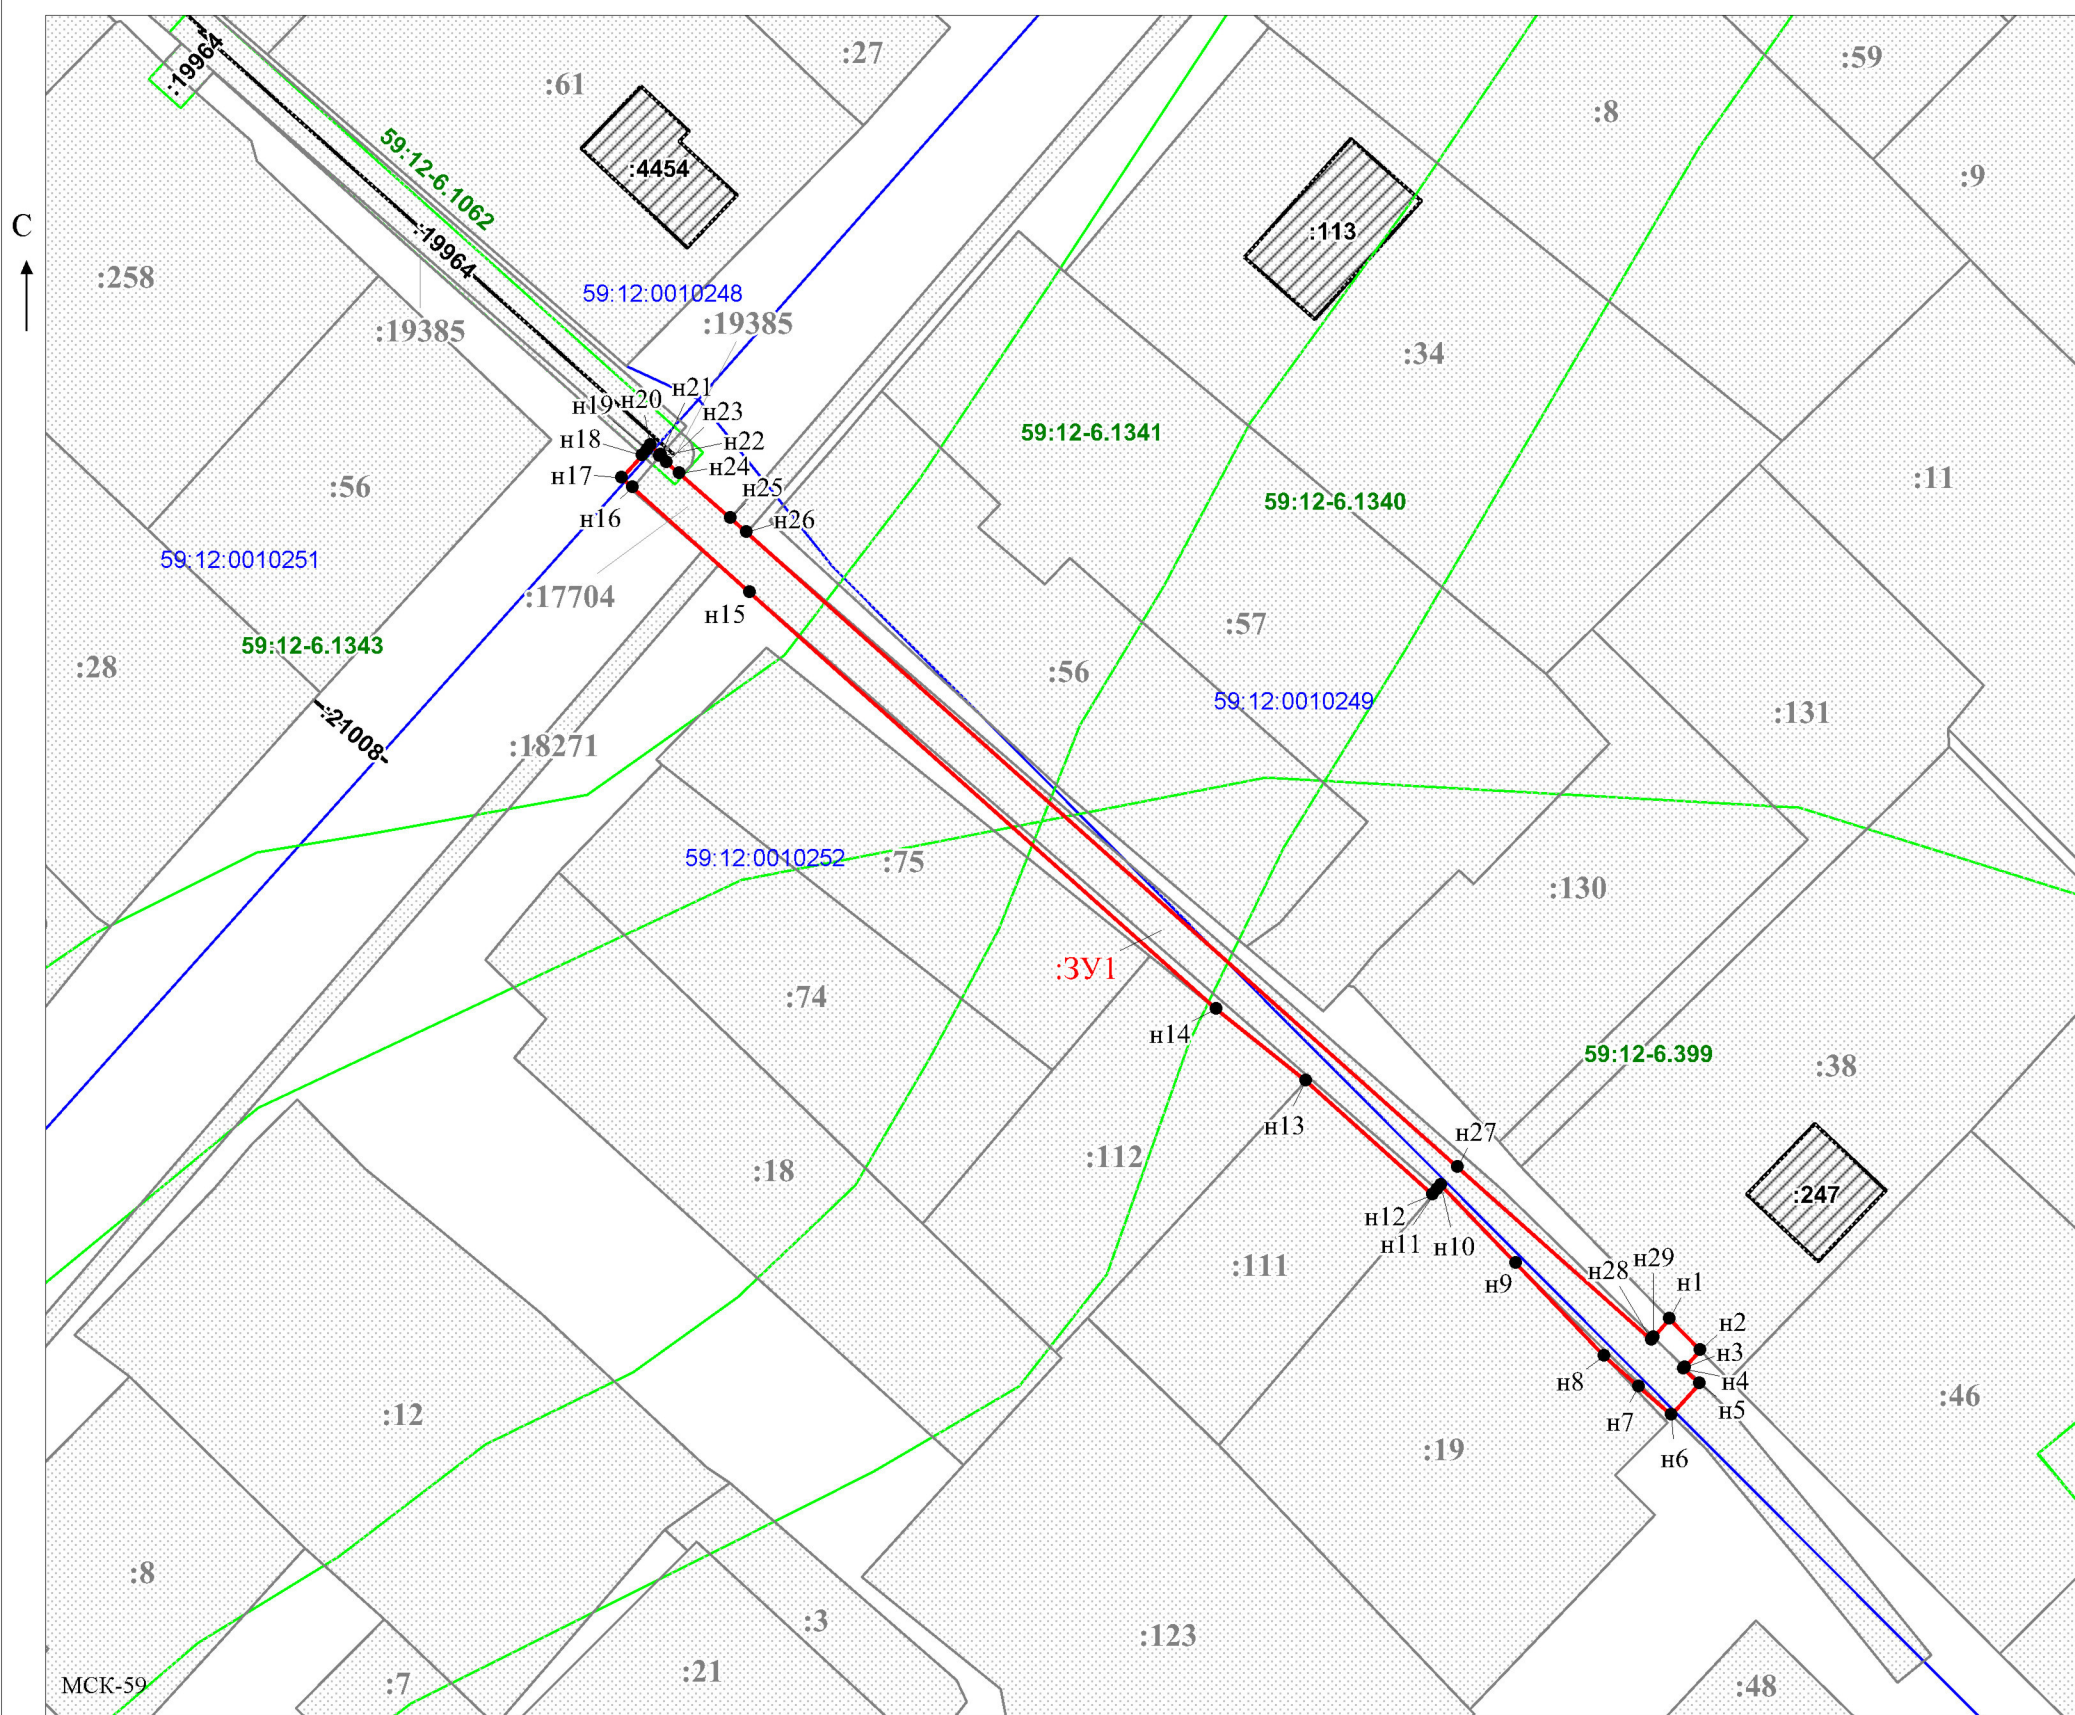

Масштаб 1:700

Заявитель: _____ / Офишкина И.В.
(подпись, расшифровка подписи)

МП
(для юридических лиц
и индивидуальных предпринимателей)