



АДМИНИСТРАЦИЯ
ЧАЙКОВСКОГО ГОРОДСКОГО ОКРУГА
УПРАВЛЕНИЕ
ЗЕМЕЛЬНО-ИМУЩЕСТВЕННЫХ
ОТНОШЕНИЙ

ул. Ленина, д. 67/1, г. Чайковский, Пермский край, 617760
Тел/факс: (34241) 4-73-75
E-mail: chaikkui2015@yandex.ru
ОКПО 35288925 ОГРН 1185958071562
ИНН/КПП 5959002592/595901001

30.03.2022 №02-01-06-01-1130

На № _____ от _____

АО «Газпром
газораспределение Пермь»
ул. Петропавловская, 43,
г. Пермь, 614000

Чайковский отдел
Управления Росреестра
по Пермскому краю

Правовое управление
администрации Чайковского
городского округа

О предоставлении решения

**РЕШЕНИЕ № 130
о размещении объектов**

г. Чайковский,
Пермский край

25 марта 2022

Управление земельно-имущественных отношений администрации Чайковского городского округа, в лице и.о. начальника Управления Глуховой Натальи Викторовны, действующей на основании Положения об Управлении земельно-имущественных отношений администрации города Чайковского, утвержденного решением Чайковской городской Думой от 19 декабря 2018 г. № 99, распоряжения администрации Чайковского городского округа от 24 марта 2022 г. № 137-л «О возложении исполнения обязанностей на Глухову Н.В.»,
разрешает Акционерному обществу «Газпром газораспределение Пермь» (ИНН 5902183841, ОГРН 1025900512670, адрес: 614000, г.Пермь, ул.Петропавловская, 43, телефон: 8 (342) 218 11 00, e-mail: ugaz@ugaz.ru) размещение объекта: «Газопровод давлением до 1,2 Мпа включительно, для размещения которого не требуется разрешение на строительство», на частях земельных участков с кадастровыми номерами 59:12:0000000:20627, 59:12:0000000:18342, из состава земель населенных пунктов, площадью 148 кв.м,

на срок: до **24 марта 2023** года,

местоположение: **Пермский край, г. Чайковский, ул. Речная, к дому 34а.**

Приложение: схема предполагаемых к использованию земель или части земельного участка.

И.о. начальника Управления
земельно-имущественных отношений
администрации Чайковского городского округа



Н.В. Глухова

Схема предполагаемых к использованию земель или части земельного участка

Объект: Газопровод давлением до 1,2 Мпа, для размещения которого не требуется разрешения на строительство

Местоположение: расположенных по адресу: Пермский край, Чайковский г.о., г. Чайковский, ул. Речная, к дому 34а

Площадь земель или части земельного участка, кв.м.: 148

Категория земель: земли населенных пунктов

Вид разрешенного использования: -

Описание границ смежных землепользователей:

От точки н1 до точки н2 - земельный участок с кадастровым номером 59:12:0010720:14

От точки н2 до точки н3 - земельный участок с кадастровым номером 59:12:0010720:232

От точки н3 до точки н6 - земельный участок с кадастровым номером 59:12:0000000:20627

От точки н6 до точки н8 - земельный участок с кадастровым номером 59:12:0000000:18342

От точки н8 до точки н1 - земельный участок с кадастровым номером 59:12:0000000:20627


Каталог координат, м

№ точки границы	X	Y
н1	377058.64	1287057.38
н2	377060.54	1287058.28
н3	377062.37	1287059.44
н4	377062.00	1287061.69
н5	377064.26	1287062.73
н6	377062.92	1287065.63
н7	377062.58	1287066.37
н8	377056.28	1287063.47
н9	377031.23	1287051.94
н10	377032.91	1287048.30
н11	377058.23	1287059.95
н1	377058.64	1287057.38

Условные обозначения:

- предполагаемый участок земель, на которых планируется размещение объекта
- :232 - границы и номер земельного участка, сведения о которых внесены в ЕГРН
- :28 - границы и номер объекта капитального строительства, сведения о которых внесены в ЕГРН

- 59:12-6.369 - зоны с особыми условиями использования территории, сведения о которых внесены в ЕГРН
- :ЗУ1 - обозначение запрашиваемого земельного участка
- н1 - характерная точка границ земель или части земельного участка
- 59:12:0010720 - номер кадастрового квартала
- - граница кадастрового квартала

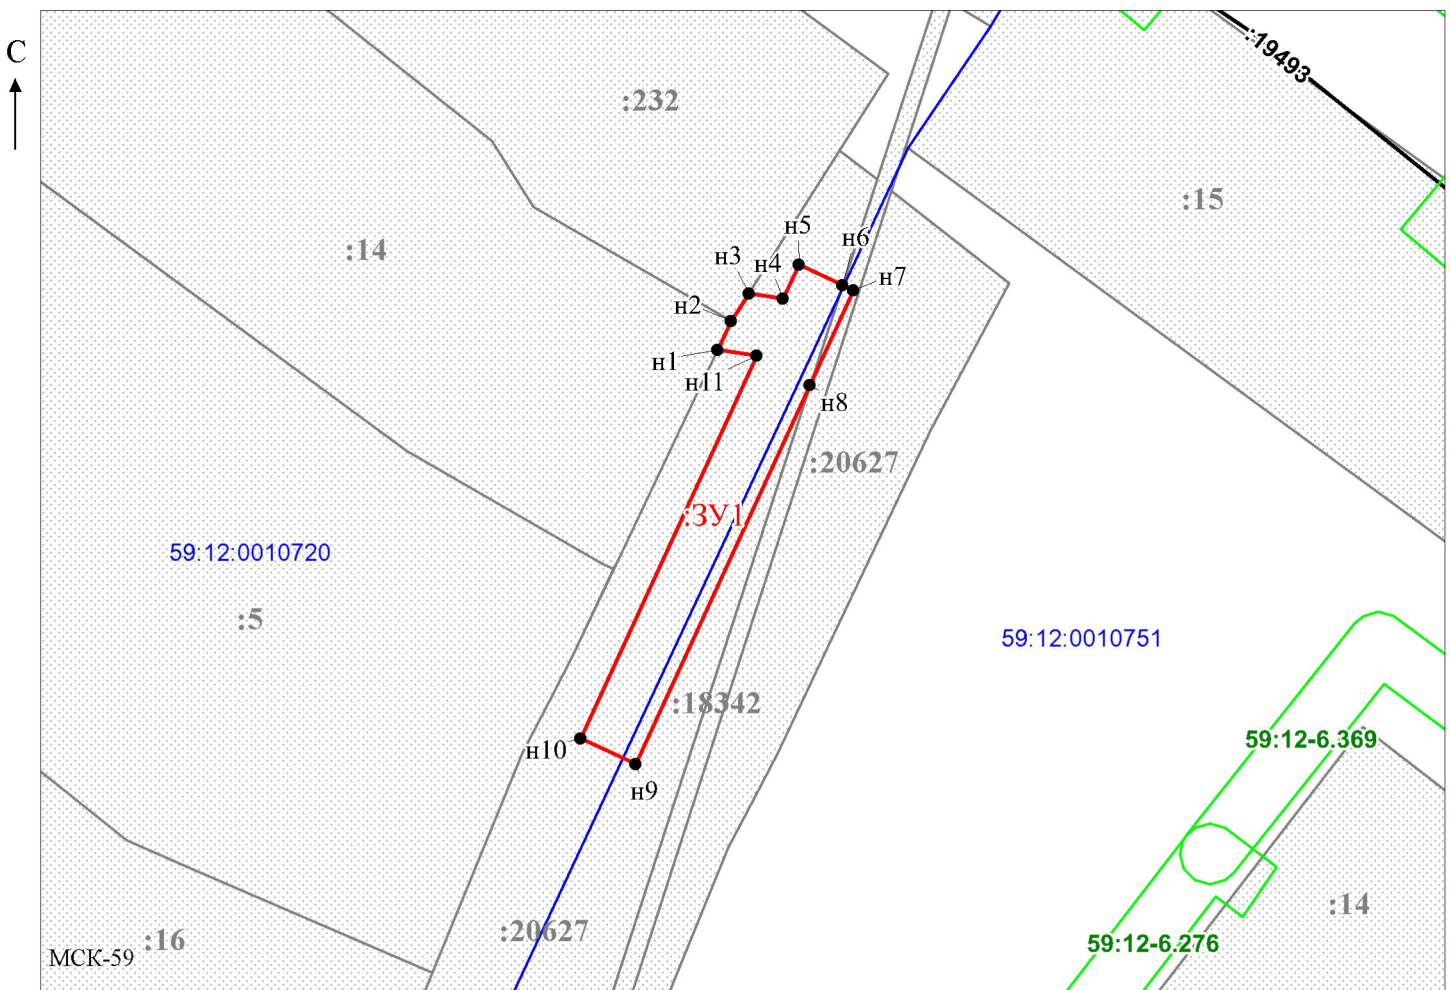

Масштаб 1:500

Заявитель: _____ / Офишкина И.В.
 МП (подпись, расшифровка подписи)
 (для юридических лиц и индивидуальных предпринимателей)