



АДМИНИСТРАЦИЯ
ЧАЙКОВСКОГО ГОРОДСКОГО ОКРУГА
УПРАВЛЕНИЕ
ЗЕМЕЛЬНО-ИМУЩЕСТВЕННЫХ
ОТНОШЕНИЙ

ул. Ленина, д. 67/1, г. Чайковский, Пермский край, 617760
Тел/факс: (34241) 4-73-75
E-mail: chaikkui2015@yandex.ru
ОКПО 35288925 ОГРН 1185958071562
ИНН/КПП 5959002592/595901001

01.04.2022 № 02-01-06-01-1161

На № _____ от _____

ООО «Гарант-Инвест»
Проспект Победы, д.2а,
г. Чайковский, 617760

Чайковский отдел
Управления Росреестра
по Пермскому краю

Правовое управление
администрации Чайковского
городского округа

О предоставлении решения

**РЕШЕНИЕ № 137
о размещении объектов**

г. Чайковский,
Пермский край

30 марта 2022

Управление земельно-имущественных отношений администрации Чайковского городского округа, в лице и.о. начальника Управления Глуховой Натальи Викторовны, действующей на основании Положения об Управлении земельно-имущественных отношений администрации города Чайковского, утвержденного решением Чайковской городской Думой от 19 декабря 2018 г. № 99, распоряжения администрации Чайковского городского округа от 24 марта 2022 г. № 137-л «О возложении исполнения обязанностей на Глухову Н.В.», разрешает ООО «Гарант-Инвест» (ИНН 5920013539, ОГРН 1025902037040, адрес: 617760, г.Чайковский, Проспект Победы, д.2а, телефон: 8 (34241) 46299) размещение объекта: «Газопровод давлением до 1,2 Мпа включительно, для размещения которого не требуется разрешение на строительство», на частях земельных участков с кадастровыми номерами 59:12:0000000:21002, 59:12:0000000:21134, 59:12:0000000:20751, из состава земель населенных пунктов, площадью 9727 кв.м,

на срок: до **29 марта 2023** года,
местоположение: **Пермский край, г. Чайковский.**

Приложение: схема предполагаемых к использованию земель или части земельного участка.

И.о. начальника Управления
земельно-имущественных отношений
администрации Чайковского городского округа



Н.В. Глухова


Схема предполагаемых к использованию земель или части земельного участка

Объект: размещение подземных линейных сооружений, а также их наземных частей и сооружений, технологически необходимые для их использования, для размещения которых не требуется разрешения на строительство (для размещения объекта "Строительство распределительного газопровода для газификации объектов: База отдыха "Раздолье", База отдыха "Гусь", База отдыха "Радуга", База отдыха "Лесная сказка", База отдыха "Воткинские луга" г. Чайковский, Пермский край Местоположение: Пермский край, г. Чайковский

Площадь земельного участка: 9727 м²

Категория земель: Земли населенных пунктов

Вид разрешенного использования земельного участка: отсутствует

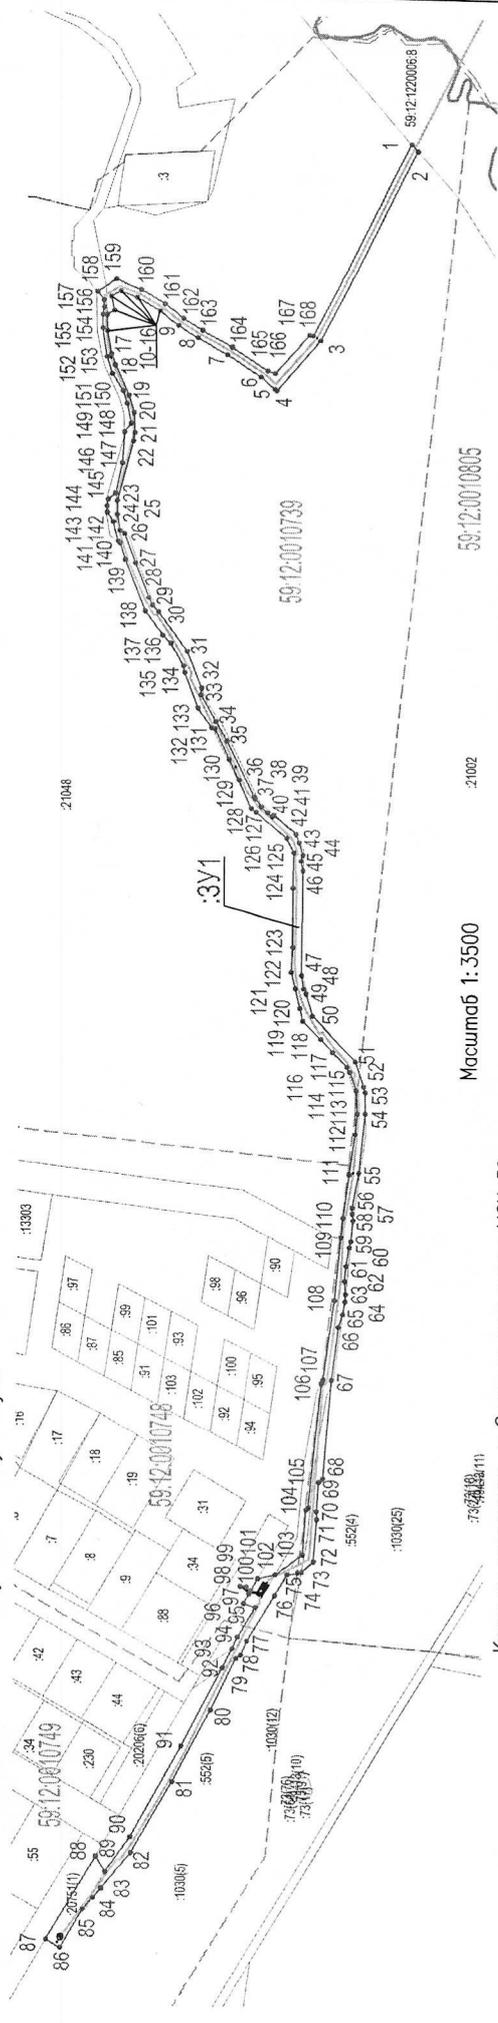

Масштаб 1:3500

59:12:0010805

2:1002

Каталог координат, М Система координат МСК-59

Условный номер земельного участка - ЗУ1

№ точки границы	X	Y												
1	375056.45	1289059.04	29	375226.88	1288748.56	57	375089.46	1288531.15	85	375205.44	1287869.18	113	375086.81	1288409.72
2	375052.14	1289054.29	30	375222.67	1288744.01	58	375088.95	1288536.44	86	375208.5	1287842.83	114	375087.65	1288425.01
3	375116.38	1288927.96	31	375203.26	1288717.01	59	375090.26	1288322.39	87	375290.08	1287848.31	115	375092.11	1288437.4
4	375145.18	1288893.39	32	375193.46	1288692.6	60	375091.34	1288318.33	88	375256.99	1287905.18	116	375094.03	1288440.84
5	375146.29	1288894.53	33	375193.84	1288687.97	61	375093.46	1288306.84	89	375250.84	1287894.7	117	375103.47	1288450.43
6	375155.83	1288902.66	34	375183.5	1288670.48	62	375094.28	1288295.91	90	375200.27	1287979.85	118	375111.65	1288459.1
7	375178.49	1288917.58	35	375176.15	1288657.68	63	375095.47	1288286.87	91	375200.27	1287979.85	119	375123.75	1288471.03
8	375198.47	1288928.84	36	375157.56	1288621.22	64	375094	1288281.48	92	375175.59	1288033.17	120	375125.76	1288479.47
9	375211.45	1288937.02	37	375156.97	1288619.66	65	375095.47	1288272.77	93	375167.14	1288046.58	121	375128.9	1288492.44
10	375224	1288946.67	38	375152.88	1288614.67	66	375098.14	1288264.45	94	375163.79	1288053.33	122	375131.8	1288503.55
11	375239.55	1288955.78	39	375148.6	1288610.47	67	375102.37	1288228.28	95	375151.89	1288075.33	123	375130.92	1288519.92
12	375250.34	1288960.15	40	375145.37	1288608	68	375107.71	1288202.04	96	375159.93	1288078.05	124	375131.25	1288560.13
13	375256.35	1288956.13	41	375144.35	1288608.77	69	375110.33	1288199.6	97	375156.28	1288068.59	125	375130.97	1288583.75
14	375264.37	1288946.72	42	375129.44	1288596.16	70	375111.88	1288140.43	98	375162.29	1288089.71	126	375135.61	1288593.55
15	375259.18	1288943.67	43	375127.31	1288590.52	71	375113.42	1288135.33	99	375157.98	1288089.51	127	375156.15	1288610.77
16	375258.78	1288932.7	44	375124.78	1288582.35	72	375113.49	1288116.92	100	375150.46	1288065.03	128	375159.42	1288613.17
17	375255.93	1288917.03	45	375125.98	1288578.14	73	375121.39	1288099.79	101	375138.99	1288097.91	129	375167.88	1288631.92
18	375253.38	1288909.48	46	375124.62	1288571.67	74	375123.86	1288099.3	102	375138.99	1288097.91	130	375174.37	1288645.42
19	375244.04	1288888.76	47	375123.31	1288569.35	75	375130.93	1288097.96	103	375138.99	1288097.91	131	375184.27	1288665.51
20	375240.4	1288877.24	48	375123.31	1288569.35	76	375130.93	1288097.96	104	375138.99	1288097.91	132	375184.27	1288665.51
21	375239.67	1288864.42	49	375121.75	1288561.75	77	375157.35	1288051.75	105	375169.12	1288142.88	133	375186.46	1288666.25
22	375240.32	1288858.84	50	375117.37	1288547.5	78	375161.45	1288042.07	106	375169.12	1288142.88	134	375204.72	1288702.73
23	375250.98	1288818.84	51	375088.38	1288444.35	79	375164.61	1288039.75	107	375108.07	1288228.39	135	375208.01	1288913.94
24	375251	1288809.69	52	375082.69	1288427.66	80	375180.96	1288004.14	108	375100.79	1288282.45	136	375214.21	1288770.53
25	375249.21	1288798.99	53	375081.56	1288423.8	81	375206.08	1287966.11	109	375096.97	1288248.83	137	375219.63	1288772.89
26	375246.06	1288796.79	54	375081.42	1288409.55	82	375223.6	1287907.8	110	375095.74	1288338.22	138	375219.63	1288772.89
27	375238.61	1288777.12	55	375235.32	1287883.57	83	375253.32	1287883.57	111	375091.75	1288367.56	139	375245.48	1288779.34
28	375229.35	1288753.75	56	375089.51	1288345.26	84	375258.75	1287876.85	112	375088.02	1288395.54	140	375249.03	1288790.32

Описание границ снежных землепользователей ЗУ1:

- от точки 1 до точки 2 - 59:12:0000000:104;
- от точки 2 до точки 26, от точки 30 до точки 32, от точки 50 до точки 51,
- от точки 58 до точки 59, от точки 67 до точки 73,
- от точки 159 до точки 1 - 59:12:0000000:104;
- от точки 26 до точки 30, от точки 32 до точки 50, от точки 51 до точки 58,
- от точки 59 до точки 67, от точки 92 до точки 93, от точки 102 до точки 109,
- от точки 112 до точки 132, от точки 133 до точки 139,
- от точки 141 до точки 159 - 59:12:0000000:21134;
- от точки 73 до точки 87, от точки 88 до точки 92, от точки 93 до точки 96,
- от точки 101 до точки 102 - земли неразграниченной муниципальной или государственной собственности;
- от точки 87 до точки 88, от точки 96 до точки 101 - 59:12:0000000:20206;
- от точки 109 до точки 112, от точки 132 до точки 133,
- от точки 139 до точки 141 - 59:12:0000000:21048;

Условные обозначения:

- проектируемый газопровод
- граница участка ранее учтенного в ЕГРН
- граница населенного пункта
- граница земельного участка
- граница кадастрового квартала
- кадастровый номер квартала
- кадастровый номер земельного участка

59:12:0010739 :889

Заявитель: _____ (подпись, расшифровка подписи)
 МП _____
 (для юридических лиц и индивидуальных предпринимателей)