



АДМИНИСТРАЦИЯ  
ЧАЙКОВСКОГО ГОРОДСКОГО ОКРУГА  
УПРАВЛЕНИЕ  
ЗЕМЕЛЬНО-ИМУЩЕСТВЕННЫХ  
ОТНОШЕНИЙ

ул. Ленина, д. 67/1, г. Чайковский, Пермский край, 617760  
Тел/факс: (34241) 4-73-75  
E-mail: chaikkui2015@yandex.ru  
ОКПО 35288925 ОГРН 1185958071562  
ИНН/КПП 5959002592/595901001

05.05.2022 № 02-01-06-01-1787

На № \_\_\_\_\_ от \_\_\_\_\_

АО «Газпром  
газораспределение Пермь»  
ул. Петропавловская, 43,  
г. Пермь, 614000

Чайковский отдел  
Управления Росреестра  
по Пермскому краю

Правовое управление  
администрации Чайковского  
городского округа

**О предоставлении решения**

**РЕШЕНИЕ №174  
о размещении объектов**

г. Чайковский,  
Пермский край

29 апреля 2022

**Управление земельно-имущественных отношений администрации Чайковского городского округа, в лице начальника Управления Елькиной Ларисы Александровны, действующей на основании Положения об Управлении земельно-имущественных отношений администрации города Чайковского, утвержденного решением Думой Чайковского городского округа от 19 декабря 2018 г. № 99, разрешает Акционерному обществу «Газпром газораспределение Пермь» (ИНН 5902183841, ОГРН 1025900512670, адрес: 614000, г.Пермь, ул.Петропавловская, 43, телефон: 8 (342) 218 11 00, e-mail: [ugaz@ugaz.ru](mailto:ugaz@ugaz.ru)) размещение объекта: «Газопровод давлением до 1,2 Мпа включительно, для размещения которого не требуется разрешение на строительство», на частях земельных участков с кадастровыми номерами 59:12:0000000:21308, 59:12:0000000:20088, из состава земель населенных пунктов, площадью 78 кв.м, на срок: до 28 апреля 2023 года,**

местоположение: Пермский край, г. Чайковский, ул. Семейная, к дому 15.

Приложение: схема предполагаемых к использованию земель или части земельного участка.

Начальник Управления  
земельно-имущественных отношений  
администрации Чайковского городского округа



Л.А. Елькина

## Схема предполагаемых к использованию земель или части земельного участка

Объект: Газопровод давлением до 1,2 Мпа. для размещения которого не требуется разрешения на строительство

Местоположение: расположенных по адресу: Пермский край,  
Чайковский г.о. г. Чайковский,  
ул. Семейная, к дому 15

Площадь земель или части земельного участка, кв.м.: 78

Категория земель: земли населенных пунктов

Вид разрешенного использования: -

Описание границ смежных землепользователей:

От точки н1 до точки н2 - земельный участок с кадастровым номером 59:12:0010617:55

От точки н2 до точки н3, от точки н8 до точки н1 - земельный участок с кадастровым номером 59:12:0000000:21308

От точки н3 до точки н4, от точки н7 до точки н8 - земельный участок с кадастровым номером 59:12:0000000:20088

От точки н4 до точки н7 - земельный участок с кадастровым номером 59:12:0000000:21308

Каталог координат, м

№ точки границы	X	Y
н1	376637.94	1286284.20
н2	376641.61	1286287.25
н3	376636.22	1286293.78
н4	376632.40	1286298.41
н5	376631.59	1286299.38
н6	376627.75	1286296.18
н7	376628.62	1286295.14
н8	376632.45	1286290.52
н1	376637.94	1286284.20


**Условные обозначения:**



- границы и номер земельного участка, сведения о которых внесены в ЕГРН



- граница кадастрового квартала

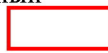

- предполагаемый участок земель, на которых планируется размещение объекта



- зоны с особыми условиями использования территории, сведения о которых внесены в ЕГРН


:3У1

- обозначение запрашиваемого земельного участка



- характерная точка границ земель или части земельного участка

59:12:0010617 - номер кадастрового квартала

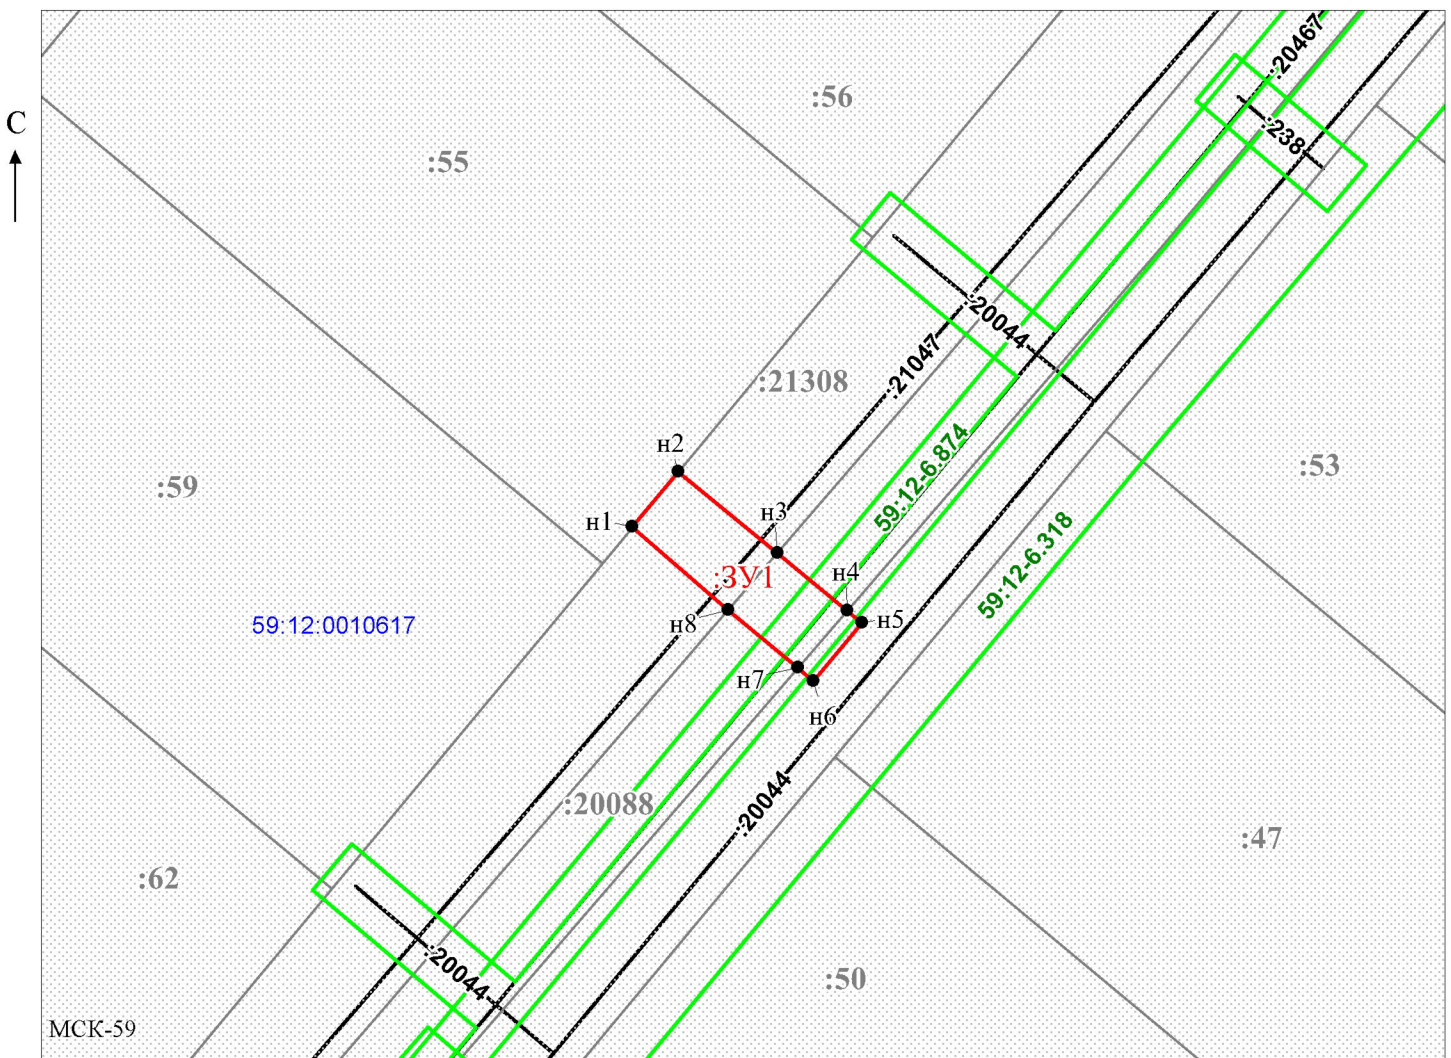

Масштаб 1:500

/ Горбунова А.П.

Заявитель: \_\_\_\_\_

МП

(подпись, расшифровка подписи)

(для юридических лиц

и индивидуальных предпринимателей)