



АДМИНИСТРАЦИЯ  
ЧАЙКОВСКОГО ГОРОДСКОГО ОКРУГА  
УПРАВЛЕНИЕ  
ЗЕМЕЛЬНО-ИМУЩЕСТВЕННЫХ  
ОТНОШЕНИЙ

ул. Ленина, д. 67/1, г. Чайковский, Пермский край, 617760  
Тел/факс: (34241) 4-73-75  
E-mail: chaikkui2015@yandex.ru  
ОКПО 35288925 ОГРН 1185958071562  
ИНН/КПП 5959002592/595901001

28.06.2021 № 02-01-06.1-900исх

На № \_\_\_\_\_ от \_\_\_\_\_

АО «Газпром  
газораспределение Пермь»  
ул. Петропавловская, 43,  
г. Пермь, 614000

Чайковский отдел  
Управления Росреестра  
по Пермскому краю

Правовое управление  
администрации Чайковского  
городского округа

**О предоставлении решения**

**РЕШЕНИЕ № 148  
о размещении объектов**

г. Чайковский,  
Пермский край

17 июня 2021г.

**Управление земельно-имущественных отношений администрации Чайковского городского округа, в лице начальника Управления Елькиной Ларисы Александровны, действующей на основании Положения об Управлении земельно-имущественных отношений администрации города Чайковского, утвержденного решением Думой Чайковского городского округа от 19 декабря 2018 г. № 99, разрешает Акционерному обществу «Газпром газораспределение Пермь» (ИНН 5902183841, ОГРН 1025900512670, адрес: 614000, г.Пермь, ул.Петропавловская, 43, телефон: 8 (342) 218 11 00, e-mail: [ugaz@ugaz.ru](mailto:ugaz@ugaz.ru)) размещение объекта: «Газопровод давлением до 0,6 Мпа включительно, для размещения которого не требуется разрешение на строительство», на часть земельного участка с кадастровым номером 59:12:0000000:20089, 59:12:0010556:192, на землях, государственная собственность на которые не разграничена, номер кадастрового квартала 59:12:0010556, из состава земель населенных пунктов, площадью 18 кв.м,**

на срок: до 16 июня 2022 года,

местоположение: Пермский край, г. Чайковский, ул. Назарова, к дому № 52.

Приложение: схема предполагаемых к использованию земель или части земельного участка.

Начальник Управления  
земельно-имущественных отношений  
администрации Чайковского городского округа



## Схема предполагаемых к использованию земель или части земельного участка

Объект: Газопровод давлением до 0,6 Мпа, для размещения которого не требуется разрешения на строительство

Местоположение: расположенных по адресу: Пермский край, г.о. Чайковский, г. Чайковский, ул. Назарова, к дому 52

Площадь земель или части земельного участка, кв.м.: 18

Категория земель: земли населенных пунктов

Вид разрешенного использования: -

Описание границ смежных землепользователей:

От точки н1 до точки н2 - земельный участок с кадастровым номером 59:12:0010556:41

От точки н2 до точки н3 - земельный участок с кадастровым номером 59:12:0010556:192

От точки н3 до точки н6 - земельный участок с кадастровым номером 59:12:0000000:20089

От точки н6 до точки н1 - земельный участок с кадастровым номером 59:12:0010556:192

Каталог координат, м


№ точки границы	X	Y
н1	377245.34	1284022.28
н2	377241.62	1284020.80
н3	377241.99	1284019.88
н4	377243.34	1284016.53
н5	377247.06	1284018.03
н6	377245.70	1284021.40
н1	377245.34	1284022.28

**Условные обозначения:**

- :41 - границы и номер земельного участка, сведения о которых внесены в ЕГРН
- граница кадастрового квартала

- предполагаемый участок земель, на которых планируется размещение объекта
- 59:12-6.721 - зоны с особыми условиями использования территории, сведения о которых внесены в ЕГРН
- :ЗУ1 - обозначение запрашиваемого земельного участка
- н1 - характерная точка границ земель или части земельного участка

59:12:0010556 - номер кадастрового квартала

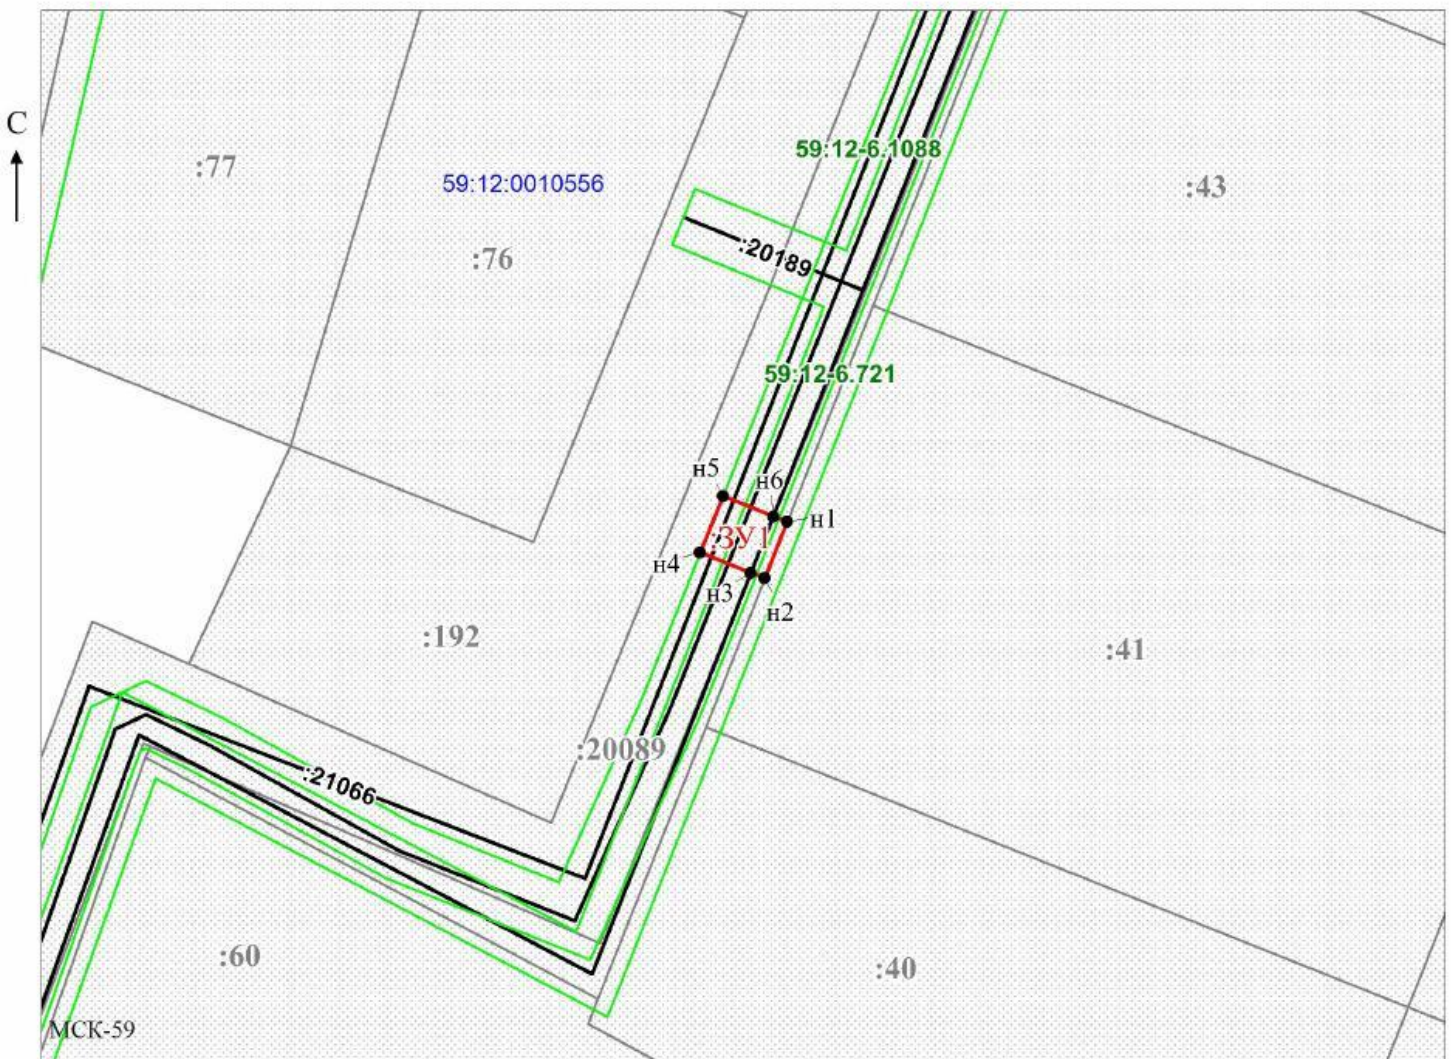

Масштаб 1:500

Заявитель: \_\_\_\_\_ / Офишкина И.В.

МП (подпись, расшифровка подписи)

(для юридических лиц и индивидуальных предпринимателей)