



АДМИНИСТРАЦИЯ
ЧАЙКОВСКОГО ГОРОДСКОГО ОКРУГА
УПРАВЛЕНИЕ
ЗЕМЕЛЬНО-ИМУЩЕСТВЕННЫХ
ОТНОШЕНИЙ

ул. Ленина, д. 67/1, г. Чайковский, Пермский край, 617760
Тел/факс: (34241) 4-73-75
E-mail: chaikkui2015@yandex.ru
ОКПО 35288925 ОГРН 1185958071562
ИНН/КПП 5959002592/595901001

АО «Газпром газораспределение
Пермь»
ул. Петропавловская, 43,
г. Пермь, 614000

Чайковский отдел
Управления Росреестра
по Пермскому краю

07.07.2021 № 02-01-06.1-945исх

На № _____ от _____

Правовое управление
администрации Чайковского
городского округа

О предоставлении решения

**РЕШЕНИЕ № 163
о размещении объектов**

г. Чайковский,
Пермский край

06 июля 2021г.

Управление земельно-имущественных отношений администрации Чайковского городского округа, в лице начальника Управления Елькиной Ларисы Александровны, действующей на основании Положения об Управлении земельно-имущественных отношений администрации города Чайковского, утвержденного решением Думой Чайковского городского округа от 19 декабря 2018 г. № 99,

разрешает Акционерному обществу «Газпром газораспределение Пермь» (ИНН 5902183841, ОГРН 1025900512670, адрес: 614000, г. Пермь, ул. Петропавловская, 43, телефон: 8 (342) 218 11 00, e-mail: ugaz@ugaz.ru) размещение объекта: «Газопровод давлением до 0,6 Мпа включительно, для размещения которого не требуется разрешение на строительство»,

на части земли в кадастровом квартале 59:12:0010232, из состава земель населенных пунктов, площадью 40,0 кв.м,

на срок: до 05 июля 2022 года,

местоположение: Пермский край, Чайковский городской округ, Чайковский городской округ, г. Чайковский, ул. Азина, к дому № 39 а.

Приложение: схема предполагаемых к использованию земель или части земельного участка.

Начальник Управления
земельно-имущественных отношений
администрации Чайковского городского округа

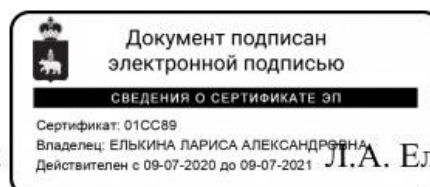


Схема предполагаемых к использованию земель или части земельного участка

Объект: Газопровод давлением до 0,6 Мпа, для размещения которого не требуется разрешения на строительство

Местоположение: расположенных по адресу: Пермский край, Чайковский городской округ, город Чайковский, улица Азина, к дому 39а

Каталог координат, м

Площадь земель или части земельного участка, кв.м.: 40

Категория земель: земли населенных пунктов

Вид разрешенного использования: -

Описание границ смежных землепользователей:

От точки н1 до точки н3 - земельный участок с кадастровым номером 59:12:0010232:145


От точки н3 до точки н1 - земли общего пользования

№ точки границы	X	Y
н1	379785.36	1283676.60
н2	379784.89	1283678.56
н3	379786.98	1283679.35
н4	379783.66	1283688.09
н5	379779.91	1283686.82
н6	379784.02	1283676.04
н1	379785.36	1283676.60

Условные обозначения:

- предполагаемый участок земель, на которых планируется размещение объекта
- 59:12-6.1062 - зоны с особыми условиями использования территории, сведения о которых внесены в ЕГРН
- :145 - границы и номер земельного участка, сведения о которых внесены в ЕГРН
- :3У1 - обозначение запрашиваемого земельного участка
- граница кадастрового квартала
- н1 - характерная точка границ земель или части земельного участка

59:12:0010232 - номер кадастрового квартала

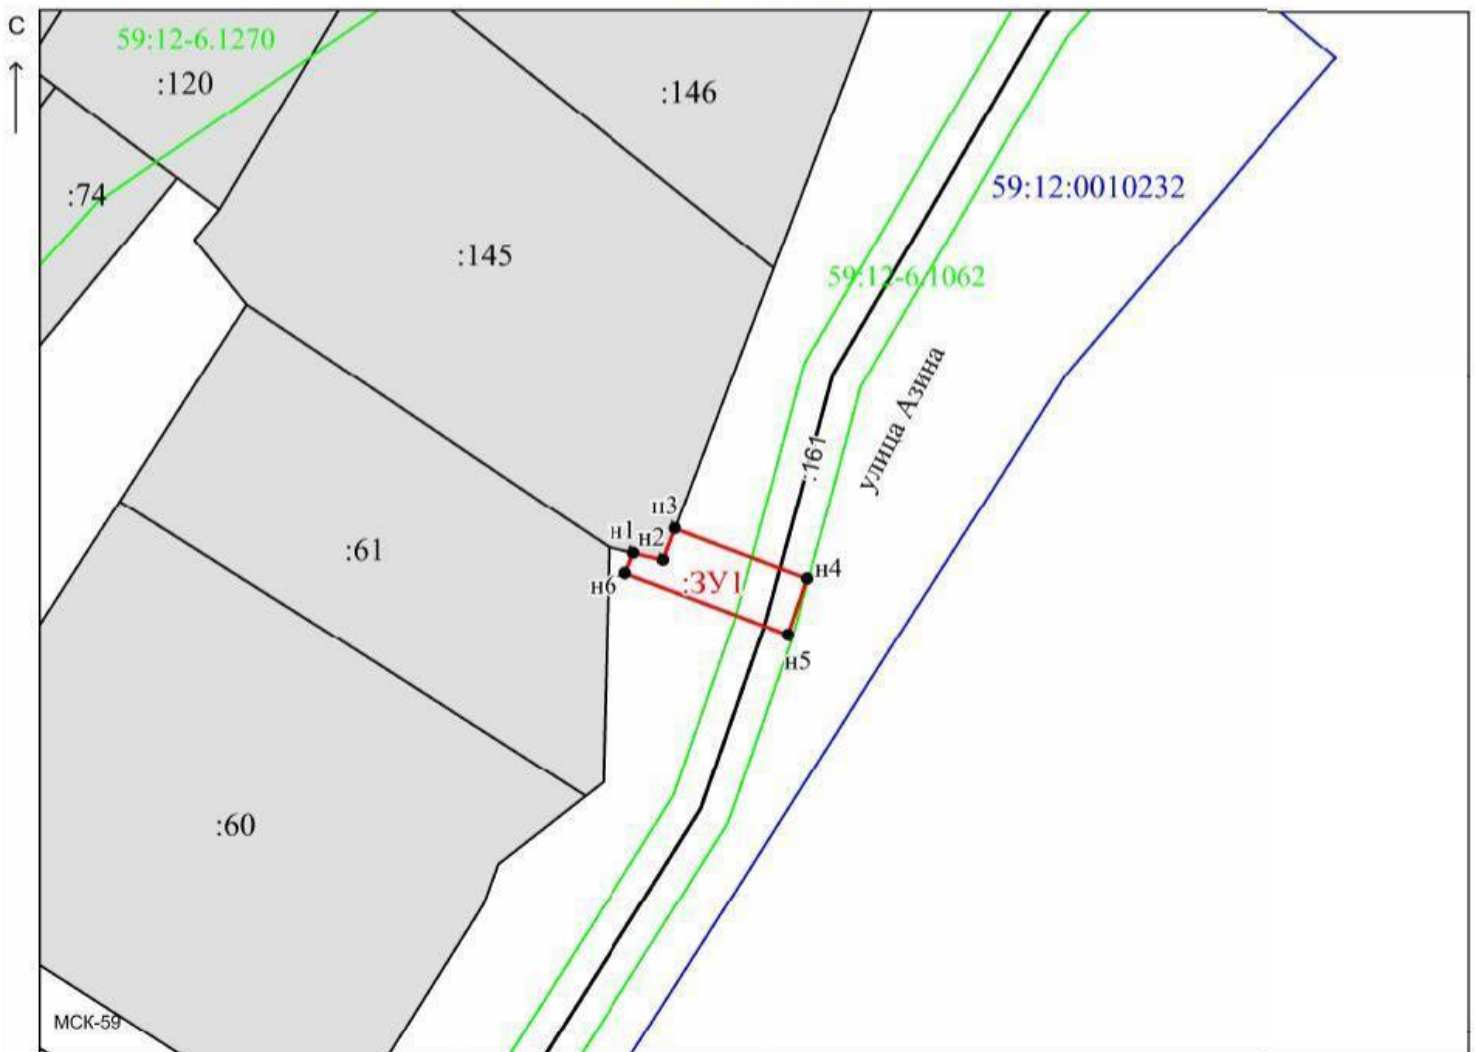

Масштаб 1:500

Заявитель: _____ / Офишкина И. В.
 (подпись, расшифровка подписи)
 МП _____
 (для юридических лиц и индивидуальных предпринимателей)