



АДМИНИСТРАЦИЯ
ЧАЙКОВСКОГО ГОРОДСКОГО ОКРУГА
УПРАВЛЕНИЕ
ЗЕМЕЛЬНО-ИМУЩЕСТВЕННЫХ
ОТНОШЕНИЙ

ул. Ленина, д. 67/1, г. Чайковский, Пермский край, 617760
Тел/факс: (34241) 4-73-75
E-mail: chaikkui2015@yandex.ru
ОКПО 35288925 ОГРН 1185958071562
ИНН/КПП 5959002592/595901001

13.12.2021 № 02-01-06.1-1788исх

На № _____ от _____

АО «Газпром
газораспределение Пермь»
ул. Петропавловская, 43,
г. Пермь, 614000

Чайковский отдел
Управления Росреестра
по Пермскому краю

Правовое управление
администрации Чайковского
городского округа

О предоставлении решения

**РЕШЕНИЕ № 347
о размещении объектов**

г. Чайковский,
Пермский край

7 декабря 2021

Управление земельно-имущественных отношений администрации Чайковского городского округа, в лице начальника Управления Елькиной Ларисы Александровны, действующей на основании Положения об Управлении земельно-имущественных отношений администрации города Чайковского, утвержденного решением Думой Чайковского городского округа от 19 декабря 2018 г. № 99, разрешает Акционерному обществу «Газпром газораспределение Пермь» (ИНН 5902183841, ОГРН 1025900512670, адрес: 614000, г.Пермь, ул.Петропавловская, 43, телефон: 8 (342) 218 11 00, e-mail: ugaz@ugaz.ru) размещение объекта: «Газопровод давлением до 1,2 Мпа включительно, для размещения которого не требуется разрешение на строительство», на части земельного участка с кадастровым номером 59:12:0010553:3, из состава земель населенных пунктов, площадью 304 кв.м, на срок: до 6 декабря 2022 года, местоположение: Пермский край, г. Чайковский, садоводческое товарищество № 61 «Забота», к участку № 79.

Приложение: схема предполагаемых к использованию земель или части земельного участка.

Начальник Управления
земельно-имущественных отношений
администрации Чайковского городского округа



Л.А. Елькина

Схема предполагаемых к использованию земель или части земельного участка

Объект: Газопровод давлением до 1,2 Мпа, для размещения которого не требуется разрешения на строительство


Местоположение: расположенных по адресу: Пермский край, Чайковский г.о., г. Чайковский, садоводческое товарищество № 61 "Забота", к участку № 79

Каталог координат, м

Площадь земель или части земельного участка, кв.м.: 304

Категория земель: земли населенных пунктов

№ точки границы	X	Y
н1	376437.88	1284200.74
н2	376440.52	1284201.20
н3	376440.34	1284202.04
н4	376457.65	1284205.13
н5	376473.81	1284208.51
н6	376513.35	1284216.40
н7	376512.57	1284220.32
н8	376482.86	1284214.41
н9	376475.91	1284212.62
н10	376450.33	1284207.47
н11	376435.02	1284204.86
н12	376435.79	1284200.97
н13	376437.76	1284201.36
н1	376437.88	1284200.74

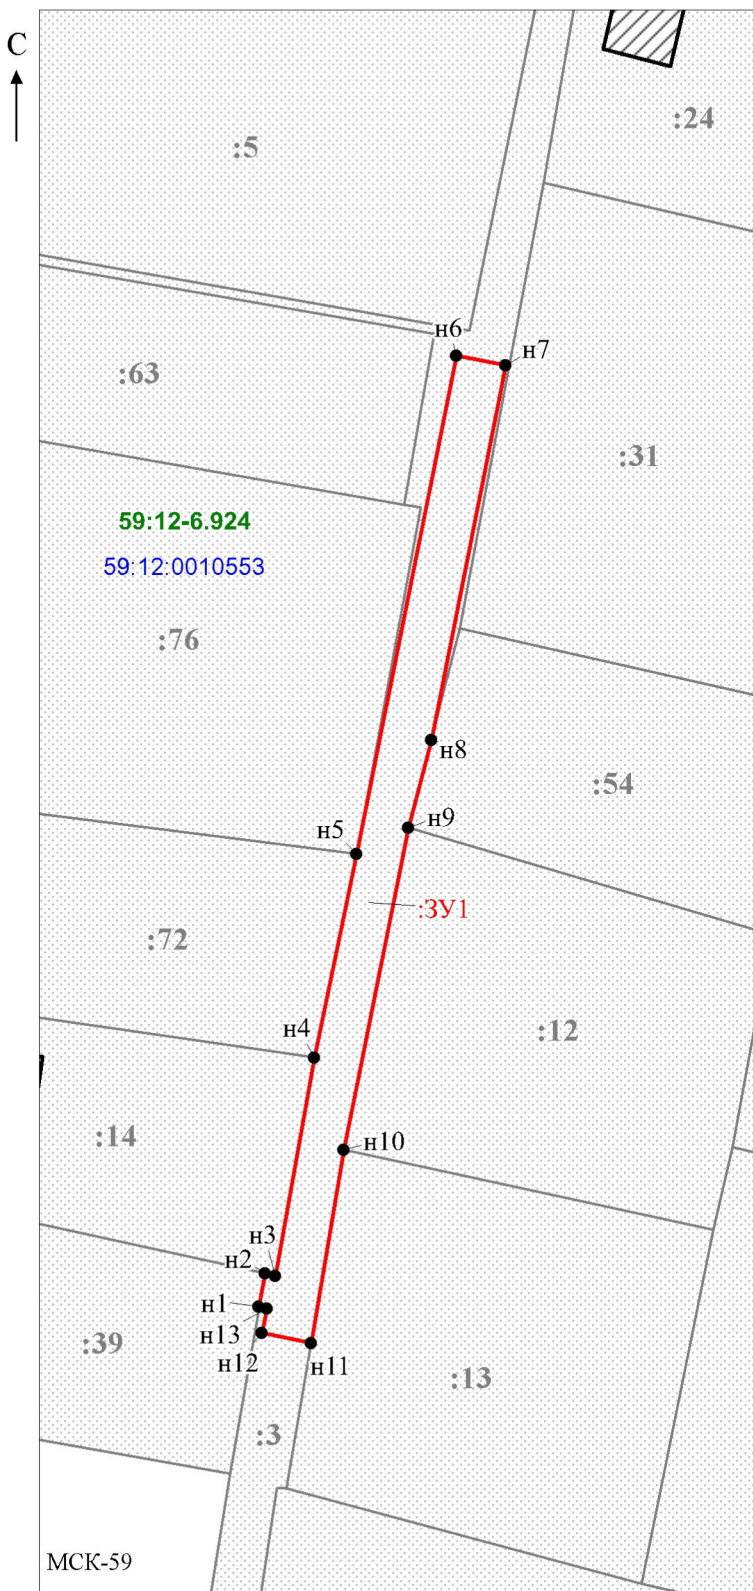

Вид разрешенного использования: -

Описание границ смежных землепользователей:
 От точки н1 до точки н2 - земельный участок с кадастровым номером 59:12:0010553:39
 От точки н2 до точки н4 - земельный участок с кадастровым номером 59:12:0010553:14
 От точки н4 до точки н5 - земельный участок с кадастровым номером 59:12:0010553:72
 От точки н5 до точки н8 - земельный участок с кадастровым номером 59:12:0010553:3
 От точки н8 до точки н9 - земельный участок с кадастровым номером 59:12:0010553:54
 От точки н9 до точки н10 - земельный участок с кадастровым номером 59:12:0010553:12
 От точки н10 до точки н11 - земельный участок с кадастровым номером 59:12:0010553:13
 От точки н11 до точки н1 - земельный участок с кадастровым номером 59:12:0010553:3

Условные обозначения:

- предполагаемый участок земель, на которых планируется размещение объекта
 - :39 - границы и номер земельного участка, сведения о которых внесены в ЕГРН
 - :214 - границы и номер объекта капитального строительства, сведения о которых внесены в ЕГРН
 - граница кадастрового квартала
 - 59:12-6.924 - зоны с особыми условиями использования территории, сведения о которых внесены в ЕГРН
 - :3У1 - обозначение запрашиваемого земельного участка
 - н1 - характерная точка границ земель или части земельного участка
- 59:13:0060113 - номер кадастрового квартала

Масштаб 1:600

Заявитель: _____

МП

(подпись, расшифровка подписи)

(для юридических лиц
и индивидуальных предпринимателей)

/ Офишкина И.В.

