

Схема предполагаемых к использованию земель или части земельного участка

Объект: Газопровод давлением до 1,2 Мпа, для размещения которого не требуется разрешения на строительство

Местоположение: расположенных по адресу: Пермский край, Чайковский р-н,
с. Ольховка, ул. Светлая, к дому № 2

Площадь земель или части земельного участка, кв.м.: 647

Категория земель: земли населенных пунктов

Вид разрешенного использования: -

Описание границ смежных землепользователей:

От точки н1 до точки н5 - земли общего пользования

От точки н5 до точки н6 - земельный участок

с кадастровым номером 59:12:0210000:3

От точки н6 до точки н9 - земли общего пользования

От точки н9 до точки н10 - земельный участок

с кадастровым номером 59:12:0210000:2192

От точки н10 до точки н11 - земли общего пользования

От точки н11 до точки н12 - земельный участок

с кадастровым номером 59:12:0210000:2192

От точки н12 до точки н15 - земли общего пользования

От точки н15 до точки н16 - земельный участок

с кадастровым номером 59:12:0210000:2192

От точки н16 до точки н18 - земли общего пользования

От точки н18 до точки н22 - земельный участок


с кадастровым номером 59:12:0210000:2192

От точки н22 до точки н1 - земли общего пользования

Каталог координат, м

№ точки границы	X	Y
н1	374726.79	1278629.43
н2	374728.74	1278628.63
н3	374732.75	1278619.07
н4	374742.38	1278587.14
н5	374739.45	1278586.26
н6	374740.83	1278582.52
н7	374743.54	1278583.31
н8	374751.64	1278556.61
н9	374754.63	1278546.18
н10	374772.17	1278503.62
н11	374773.07	1278501.43
н12	374774.63	1278497.61
н13	374780.72	1278482.74
н14	374784.33	1278484.47
н15	374777.95	1278500.06
н16	374775.66	1278505.64
н17	374758.40	1278547.51
н18	374755.56	1278557.47
н19	374736.54	1278620.33
н20	374731.80	1278631.71
н21	374728.27	1278633.16
н22	374726.92	1278629.76
н1	374726.79	1278629.43


Условные обозначения:

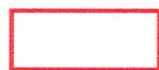

- предполагаемый участок земель,
на которых планируется размещение объекта



- границы и номер земельного участка,
сведения о которых внесены в ГКН

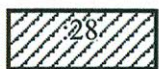

- границы и номер объекта капитального
строительства, сведения о которых внесены в ГКН

- граница кадастрового квартала


59.32.2.857


:3У1

н1

59:12:0210000

- зоны с особыми условиями использования
территории, сведения о которых внесены в ГКН
- обозначение запрашиваемого земельного участка
- характерная точка границ земель или части
земельного участка
- номер кадастрового квартала

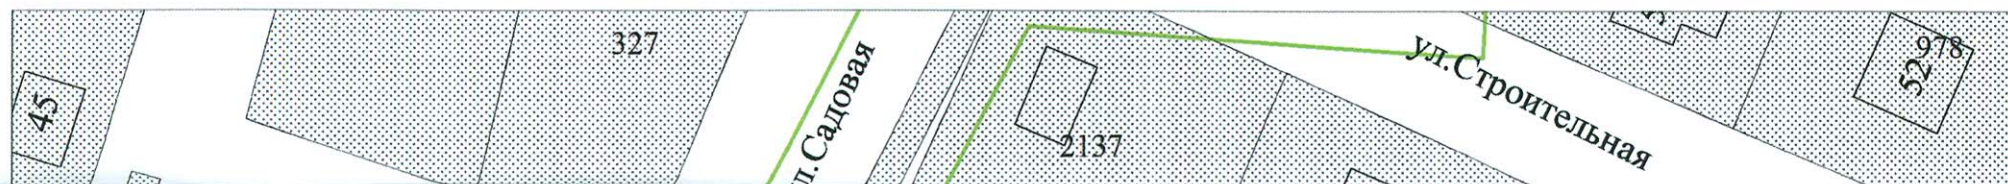

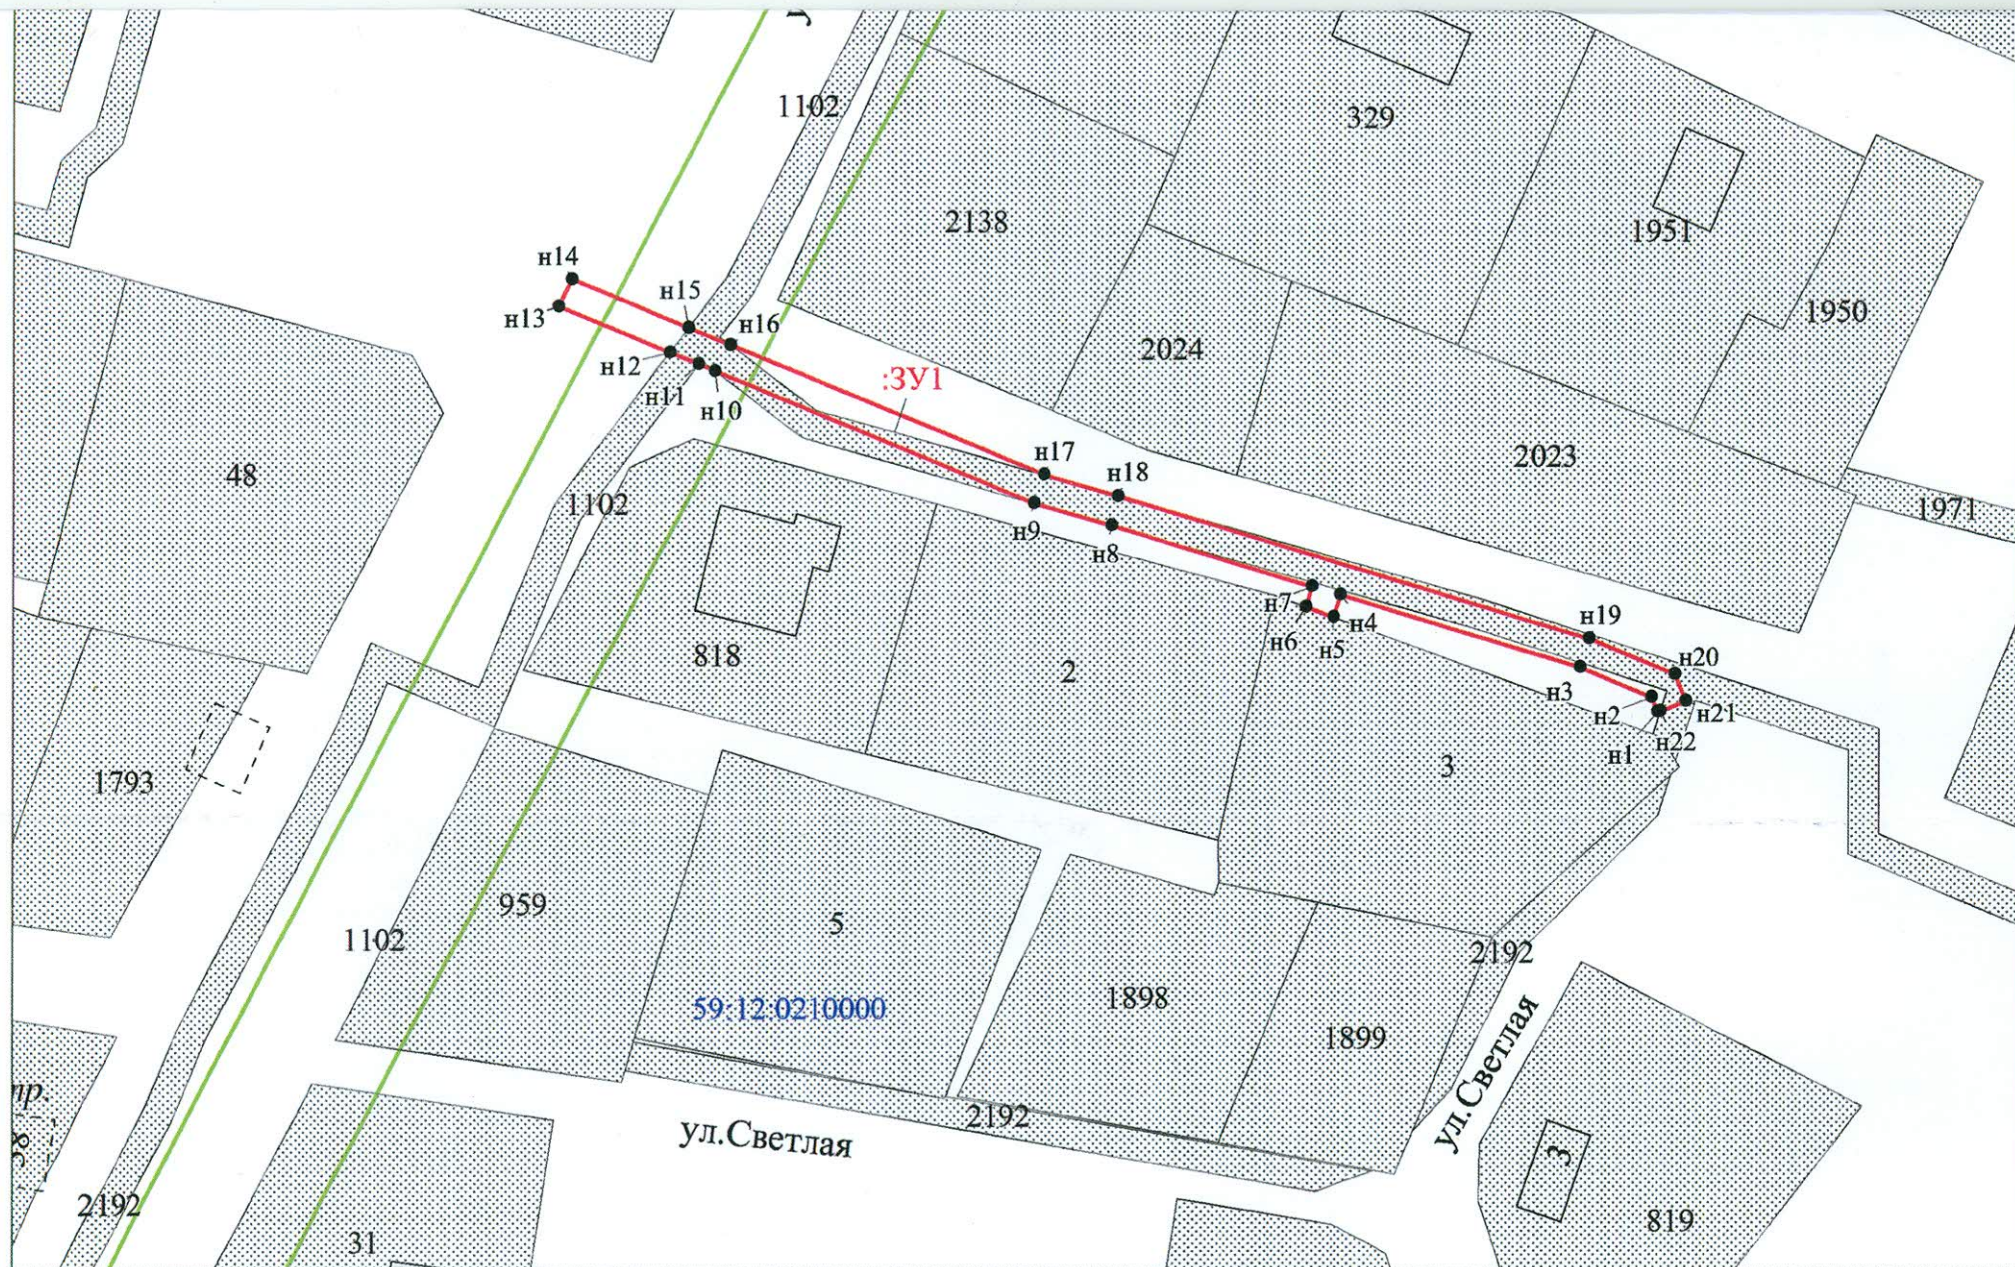

Масштаб 1:1000

Заявитель:

МП

(для юридических лиц
и индивидуальных предпринимателей)

Захарова
(подпись, расшифровка подписи)

/ Захарова Е. Л.