АДМИНИСТРАЦИЯ
ЧАЙКОВСКОГО
МУНИЦИПАЛЬНОГО РАЙОНА
ул. Ленина, д. 37, г. Чайковский
Пермский край, 617760
Тел: (34241)- 3-32-22, факс: (34241) 6-30-31
E-mail: Tchaikovsky@permonline.ru
ОКПО 04037684, ОГРН 1025902031946,
ИНН/КПП 5920008553/592001001

08.06.2017 № СЭД-01-03-09-926

На № СЭД-01-03-09-901 от 05.06.2017

О предоставлении решения

Приуральский филиала
АО «Ростехинвентаризация-
Федеральное БТИ»

ул. Окулова, д. 75, корп.1
г. Пермь, Пермский край, 614068

РЕШЕНИЕ № 69
о размещении объектов

г. Чайковский
Пермский край

08 июня 2017 года

Администрация Чайковского муниципального района в лице главы муниципального района - главы администрации Чайковского муниципального района Вострикова Юрия Геннадьевича, действующего на основании Устава, разрешает **АО «Газпром газораспределение Пермь»** (ИНН 5902183841, ОГРН 2125902017723, почтовый адрес: 614000, г. Пермь, ул. Петропавловская, 43, телефон: 8 (342) 218 11 00, канцелярия: 8 (342) 218-11-42, E-mail: ugaz@ugaz.ru), размещение объекта, согласно прилагаемой схеме: **подключение (технологическое присоединение) объекта капитального строительства к газораспределительным сетям – газопровод давлением до 1.2 Мпа, для размещения которого не требуется разрешение на строительство, на землях населенных пунктов, государственная собственность на которые не разграничена, площадью 24,0 кв.м.**

На срок: **один год, до 07 июня 2018 года.**

Местоположение: **кадастровый квартал: 59:12:0410002, Пермский край, Чайковский район, д. Гаревая, ул. Сиреневая, к дому № 1.**

В соответствии с Правилами охраны газораспределительных сетей, утвержденных постановлением Правительства Российской Федерации от 20.11.2000 № 878, охранная зона газораспределительной сети – территория с

особыми условиями использования, устанавливаемая вдоль трасс газопроводов и вокруг объектов газораспределительной сети в целях обеспечения нормальных условий её эксплуатации и исключения возможности её повреждения.

В целях обеспечения безопасного и безаварийного функционирования, безопасной эксплуатации объектов газоснабжения сведения об охранной зоне объекта, на размещение которого выдано настоящее разрешение, подлежит внесению в государственный кадастр недвижимости за счет лица, которому выдано данное разрешение.

Приложение: схема предполагаемых к использованию земель или части земельного участка на 1 л. в 1 экз.

Глава муниципального района-
глава администрации
Чайковского муниципального района Ю.Г. Востриков

Могильникова О.Н.
3-29-21

Схема предполагаемых к использованию земель или части земельного участка

Объект: Газопровод давлением до 1,2 Мпа, для размещения которого не требуется разрешения на строительство

Местоположение: расположенных по адресу: Пермский край, Чайковский р-он, д.Гаревая, ул. Сиреневая, к дому №1

Площадь земель или части земельного участка, кв.м.: 24

Категория земель: земли населенных пунктов

Вид разрешенного использования: -

Описание границ смежных землепользователей:
От точки н1 до точки н2 - земельный участок с кадастровым номером 59:12:0410002:446
От точки н2 до точки н1 - земли общего пользования

Каталог координат, м

№ точки границы	X	Y
н1	373138.83	1296291.51
н2	373141.08	1296294.84
н3	373135.76	1296297.90
н4	373133.74	1296294.45
н1	373138.83	1296291.51

Условные обозначения:

- предполагаемый участок земель, на которых планируется размещение объекта
- :1 - границы и номер земельного участка, сведения о которых внесены в ГКН
- :28 - границы и номер объекта капитального строительства, сведения о которых внесены в ГКН
- граница кадастрового квартала
- 59.32.2.857 - зоны с особыми условиями использования территории, сведения о которых внесены в ГКН
- :ЗУ1 - обозначение запрашиваемого земельного участка
- н1 - характерная точка границ земель или части земельного участка
- 59:12:0410002 - номер кадастрового квартала

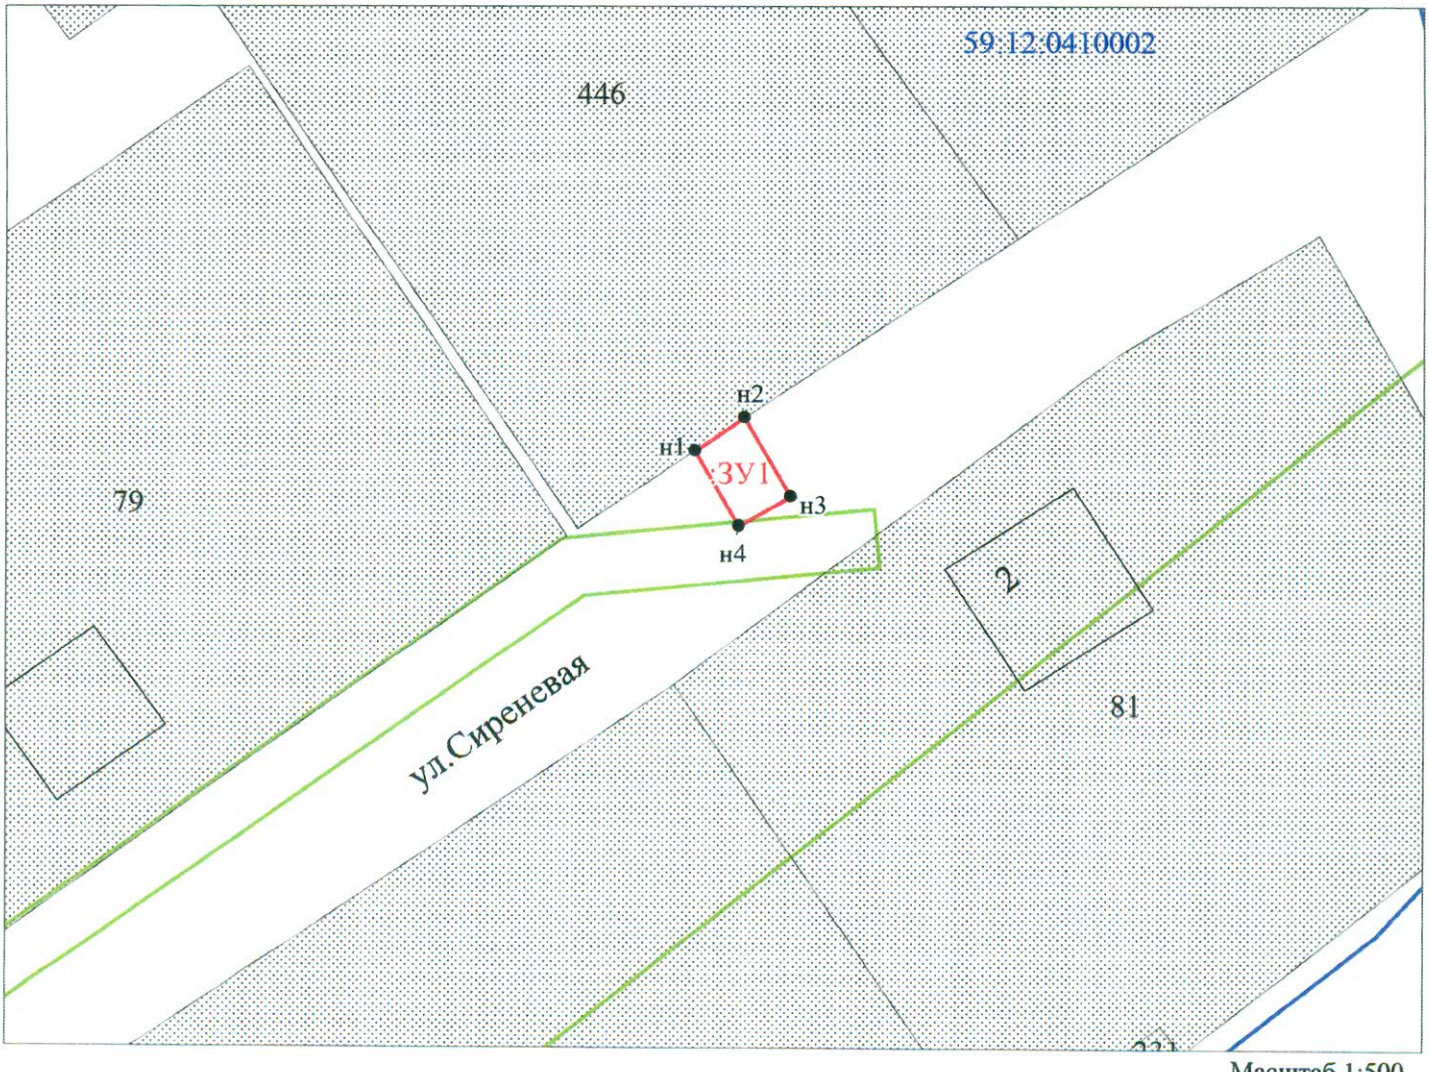

Масштаб 1:500

Заявитель: _____ / Захарова Е. Л.
(подпись, расшифровка подписи)

МП
(для юридических лиц и индивидуальных предпринимателей)