

# Схема предполагаемых к использованию земель или части земельного участка

Объект: Газопровод давлением до 1,2 Мпа, для размещения которого не требуется разрешения на строительство

Местоположение: расположенных по адресу: Пермский край, Чайковский р-он,  
с. Фоки, ул. Ленина, к дому № 14, кв. 1

Площадь земель или части земельного участка, кв.м.: 71

Категория земель: земли населенных пунктов

Вид разрешенного использования: -

Описание границ смежных землепользователей:

От точки н1 до точки н2 - земельный участок  
с кадастровым номером 59:12:0390001:96

От точки н2 до точки н3 - земли общего пользования

От точки н3 до точки н6 - земельный участок  
с кадастровым номером 59:12:0390001:938

От точки н6 до точки н1 - земли общего пользования

Каталог координат, м

№ точки границы	X	Y
н1	370589.28	1298902.43
н2	370592.66	1298904.55
н3	370585.65	1298916.61
н4	370583.78	1298919.83
н5	370580.33	1298917.84
н6	370582.16	1298914.69
н1	370589.28	1298902.43

## Условные обозначения:



- предполагаемый участок земель,  
на которых планируется размещение объекта



- границы и номер земельного участка,  
сведения о которых внесены в ГКН



- границы и номер объекта капитального  
строительства, сведения о которых внесены в ГКН



- граница кадастрового квартала

59.32.2.857

- зоны с особыми условиями использования  
территории, сведения о которых внесены в ГКН


:ЗУ1

- обозначение запрашиваемого земельного участка

• н1

- характерная точка границ земель или части  
земельного участка

59:12:0390001 - номер кадастрового квартала

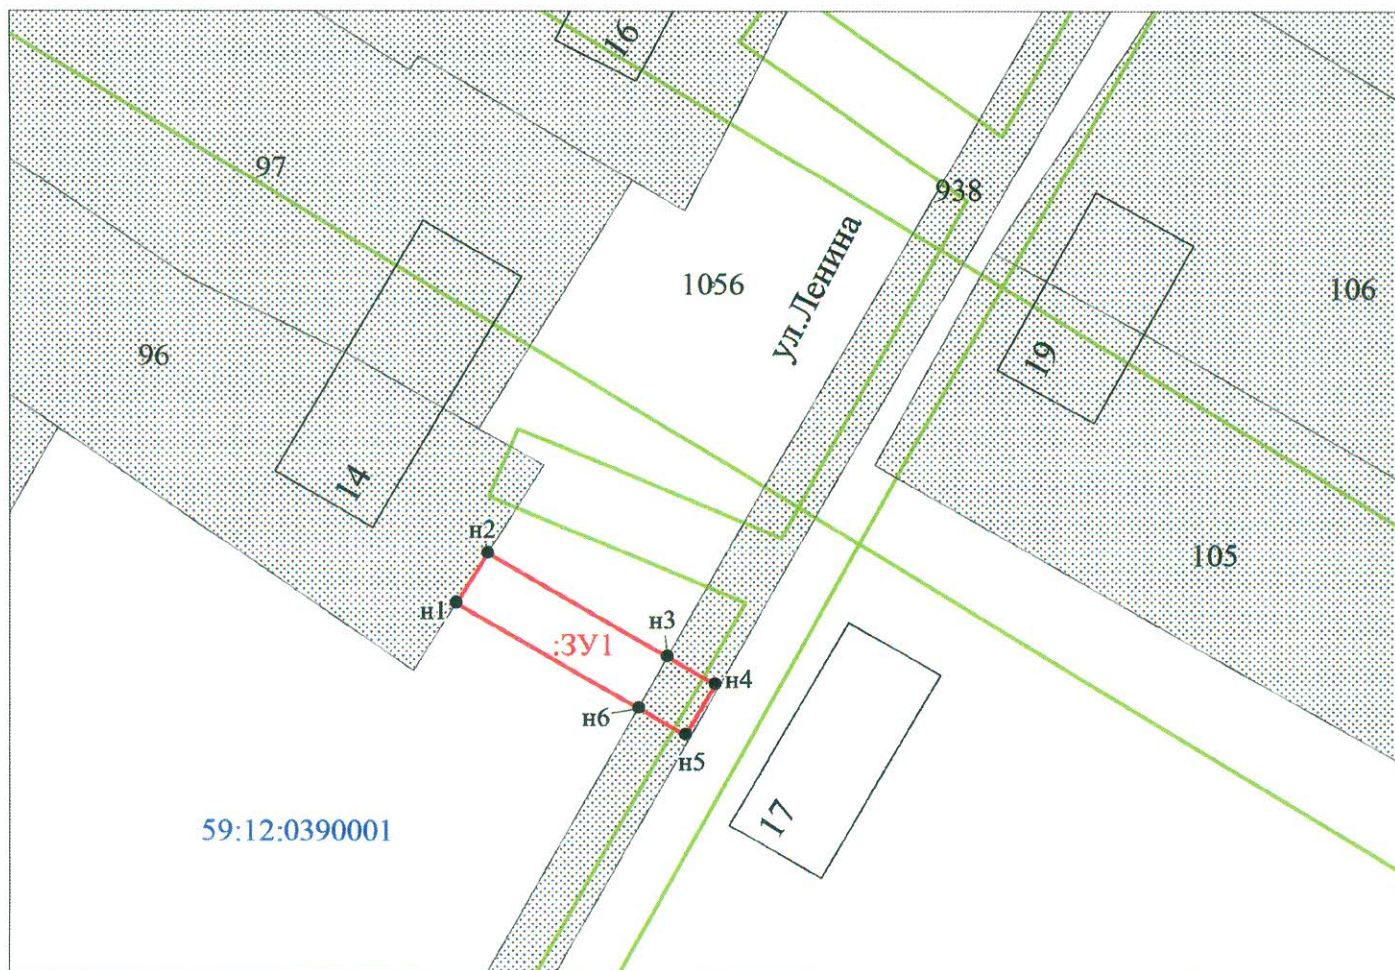

Масштаб 1:500

Заявитель:

МП

(для юридических лиц

и индивидуальных предпринимателей)

*Зах*

/ Захарова Е. Л.

(подпись, расшифровка подписи)