

Схема предполагаемых к использованию земель или части земельного участка

Объект: Газопровод давлением до 1,2 Мпа, для размещения которого не требуется разрешения на строительство

Местоположение: расположенных по адресу: Пермский край, Чайковский р-он,
с. Фоки, ул. Ленина, к дому №14, кв. 2

Площадь земель или части земельного участка, кв.м.: 89

Категория земель: земли населенных пунктов

Вид разрешенного использования: -

Описание границ смежных землепользователей:

От точки н1 до точки н2 - земли общего пользования

От точки н2 до точки н5 - земельный участок

с кадастровым номером 59:12:0390001:938

От точки н5 до точки н6 - земли общего пользования


От точки н6 до точки н1 - земельный участок

с кадастровым номером 59:12:0390001:97

Каталог координат, м

№ точки границы	X	Y
н1	370610.21	1298909.39
н2	370600.86	1298925.10
н3	370598.95	1298928.30
н4	370595.47	1298926.26
н5	370597.28	1298923.23
н6	370606.78	1298907.33
н1	370610.21	1298909.39

Условные обозначения:

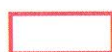

- предполагаемый участок земель,
на которых планируется размещение объекта



- границы и номер земельного участка,
сведения о которых внесены в ГКН



- границы и номер объекта капитального
строительства, сведения о которых внесены в ГКН



- граница кадастрового квартала

59.32.2.857

:3У1


н1

59:12:0390001 - номер кадастрового квартала

- зоны с особыми условиями использования
территории, сведения о которых внесены в ГКН

- обозначение запрашиваемого земельного участка

- характерная точка границ земель или части
земельного участка

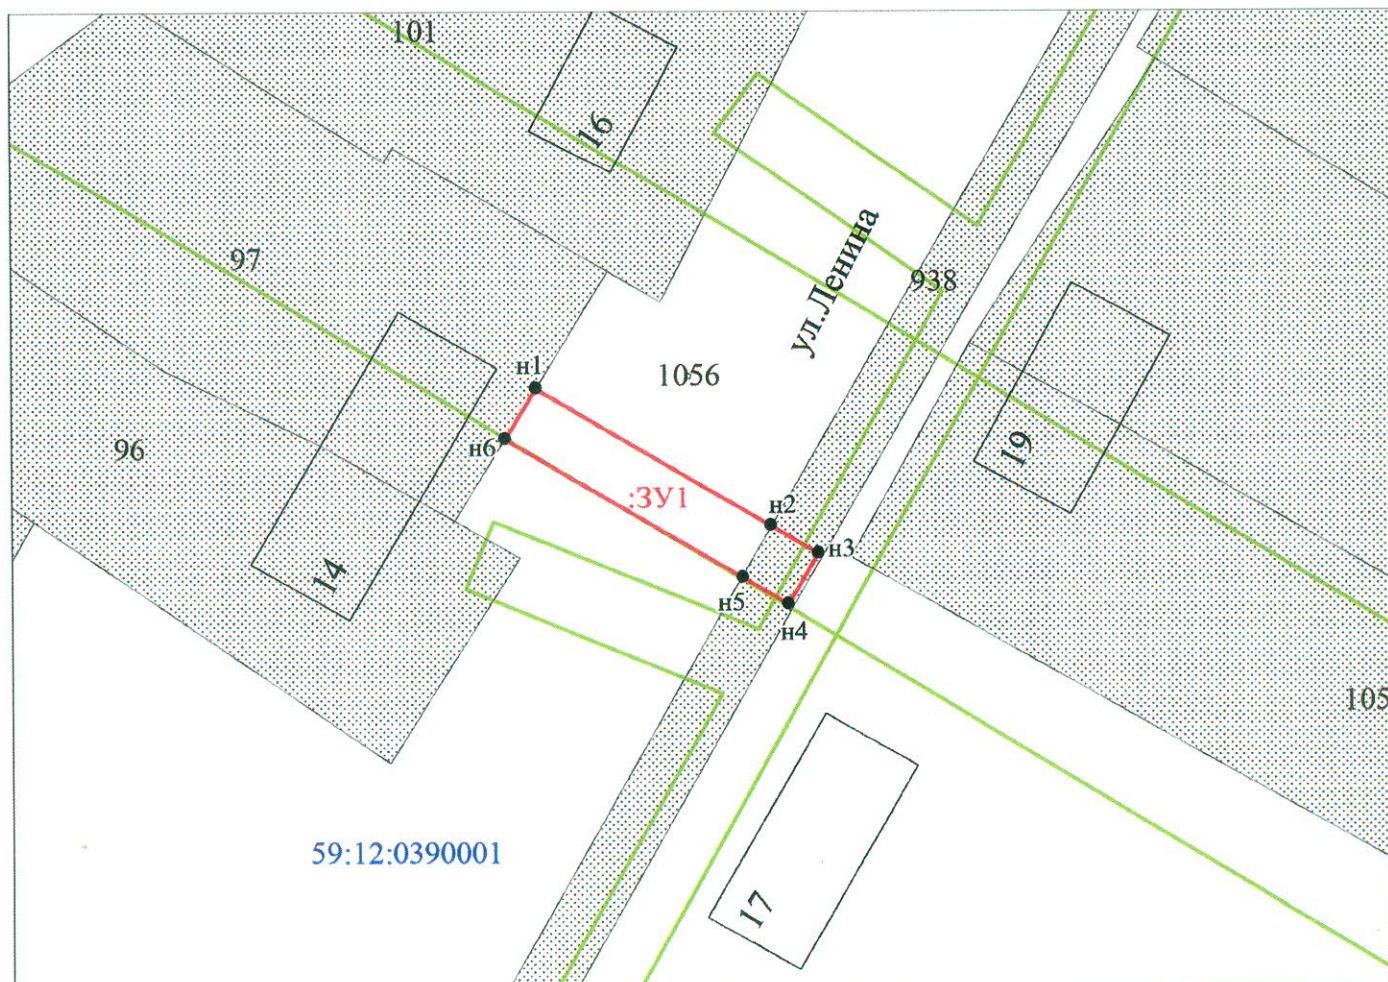

Масштаб 1:500

Заявитель: Захарова Е. Л. / Захарова Е. Л.
МП (подпись, расшифровка подписи)

(для юридических лиц
и индивидуальных предпринимателей)