

# Схема предполагаемых к использованию земель или части земельного участка

Объект: Газопровод давлением до 1,2 Мпа, для размещения которого не требуется разрешения на строительство

Местоположение: расположенных по адресу: Пермский край, Чайковский район,  
д. Дубовая, ул. Сосновая, к дому №7

Площадь земель или части земельного участка, кв.м.: 47

Категория земель: земли населенных пунктов

Вид разрешенного использования: -

Описание границ смежных землепользователей:

От точки н1 до точки н2 - земельный участок

с кадастровым номером 59:13:0060115:3

От точки н2 до точки н1 - земли общего пользования

Каталог координат, м

№ точки границы	X	Y
н1	364961.91	1286161.69
н2	364963.41	1286165.38
н3	364952.61	1286169.91
н4	364951.05	1286166.19
н1	364961.91	1286161.69

## Условные обозначения:



- предполагаемый участок земель,  
на которых планируется размещение объекта



- границы и номер земельного участка,  
сведения о которых внесены в ГКН



- границы и номер объекта капитального  
строительства, сведения о которых внесены в ГКН



- граница кадастрового квартала

59.32.2.857

- зоны с особыми условиями использования  
территории, сведения о которых внесены в ГКН


3У1

- обозначение запрашиваемого земельного участка

н1

- характерная точка границ земель или части  
земельного участка

59:12:0220000 - номер кадастрового квартала

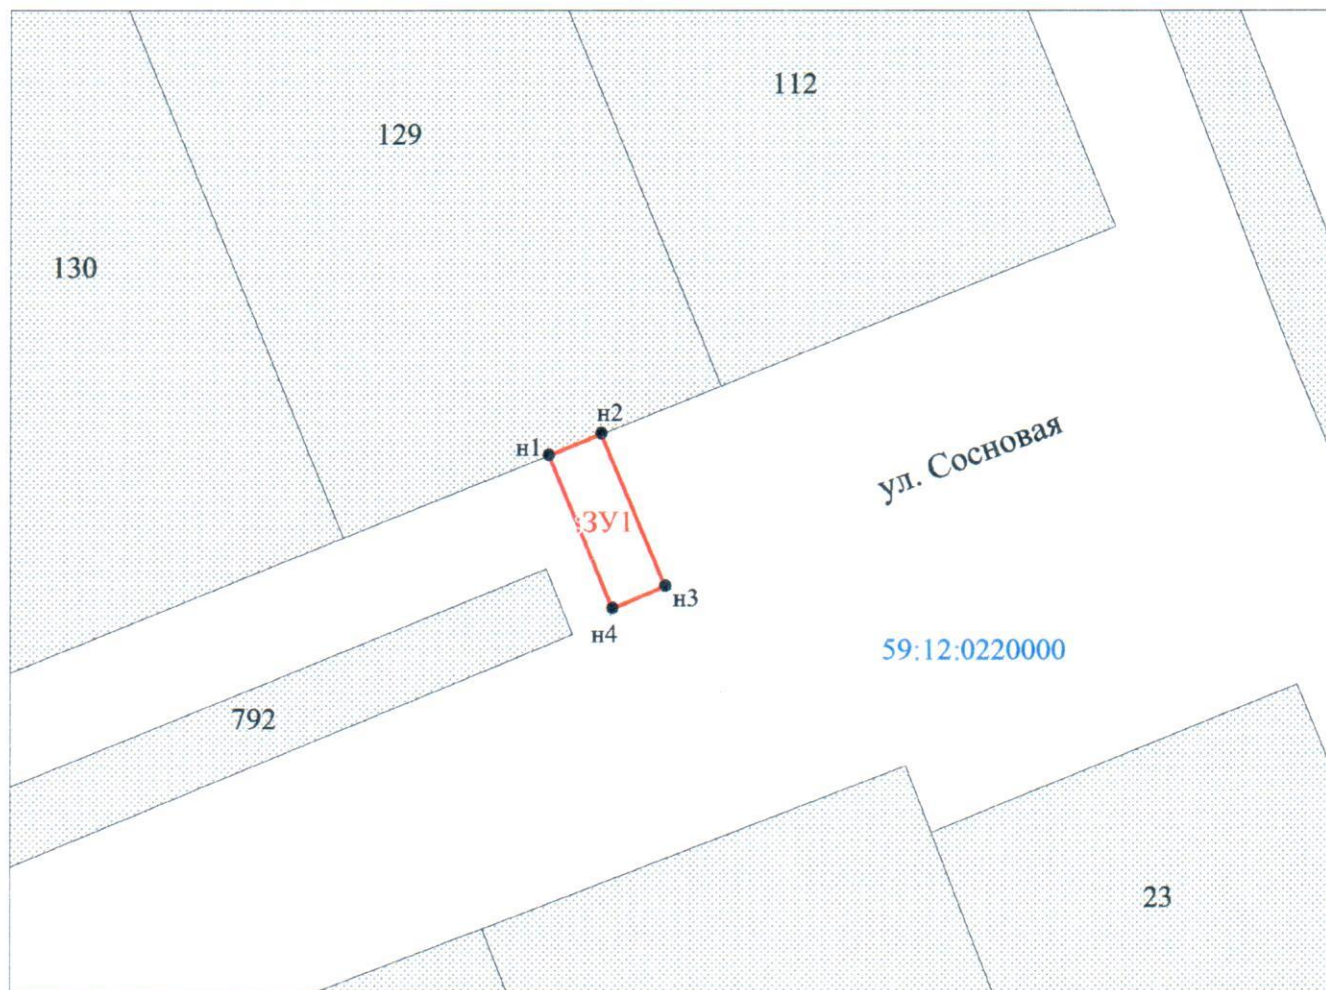

Масштаб 1:500

Заявитель:

*Захарова*

/ Захарова Е. Л.

МП

(подпись, расшифровка подписи)

(для юридических лиц  
и индивидуальных предпринимателей)