

Схема

предполагаемой к использованию части земельного участка 59:12:0860001:222

Объект: Воздушная линия электропередачи 6/10 кВ (ВЛ 6/10 кВ)

Местоположение: Пермский край, Чайковский район, в 1 км северо-восточнее с.Уральское

Площадь части земельного участка: 389 кв.м.


Категория земель: Земли сельскохозяйственного назначения

Разрешенное использование: Под реконструкцию магистрального нефтепровода

Каталог координат, м			Условные обозначения:
№ точки	X	Y	н 1 - поворотная точка образуемой части
н1	346328.64	1302895.83	— - граница образуемой части з.у.
н2	346305.58	1302928.23	— - границы з.у. по сведениям ГКН
н3	346296.46	1302924.15	----- -граница кадастрового квартала 59:12:0860001
н4	346319.55	1302891.76	

Описание границ смежных землепользователей: н1-н2,н3-н4 - участок 59:12:0860001:222

н2-н3, н4-н1 - земли общего пользования

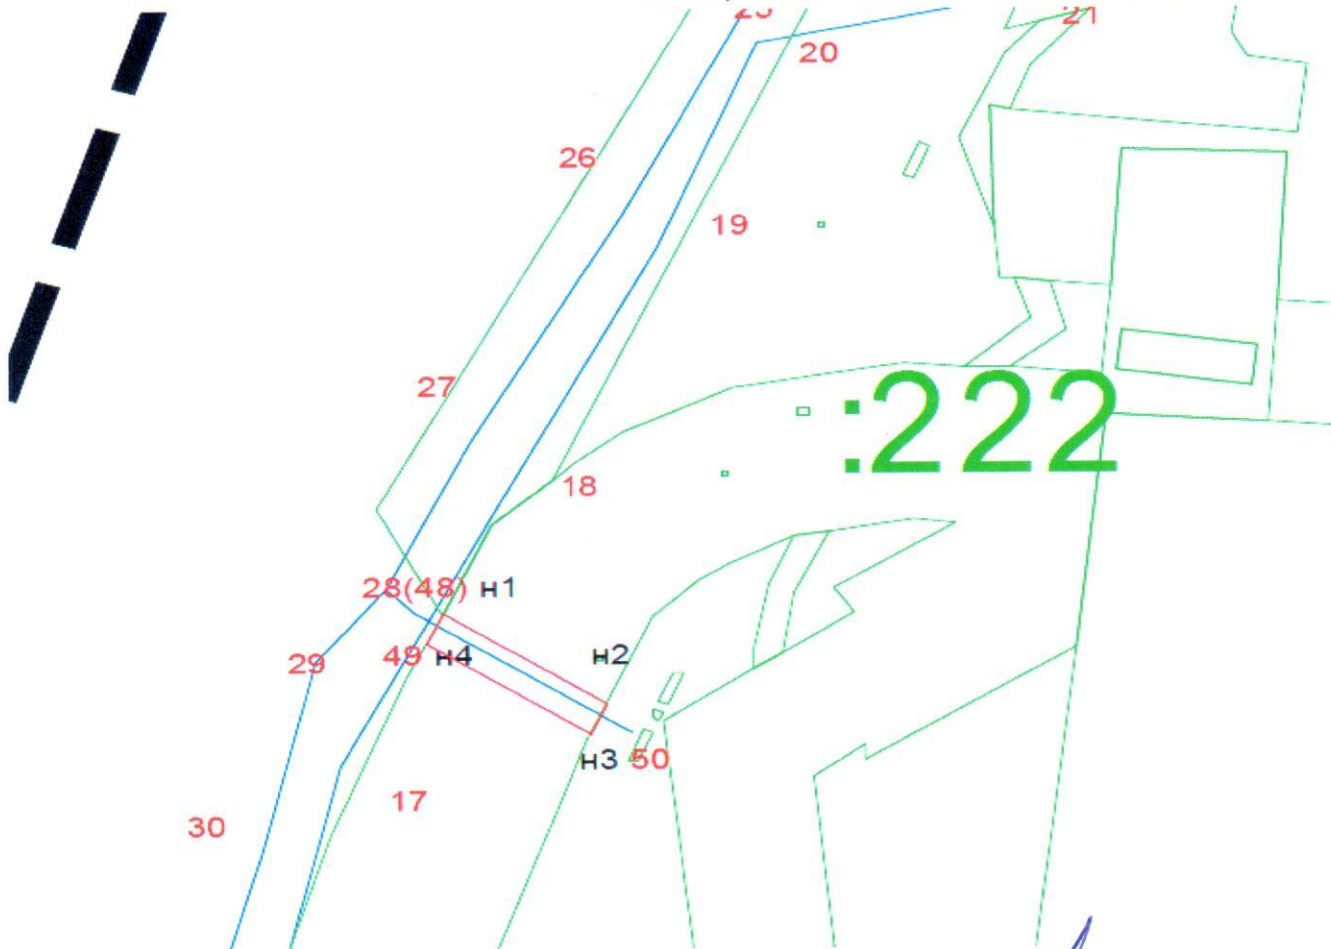

Масштаб: 1:500

Заявитель: Директор ООО «УНК-Пермь»

Е.М. Чучков



(подпись, расшифровка подписи)

Верно