



**УПРАВЛЕНИЕ  
ЗЕМЕЛЬНО-ИМУЩЕСТВЕННЫХ  
ОТНОШЕНИЙ АДМИНИСТРАЦИИ  
ГОРОДА ЧАЙКОВСКОГО**

ул. Ленина, д. 67/1, г. Чайковский  
Пермский край, 617760  
Тел/факс: (34241) 4-41-57  
E-mail: chaikkui2015@yandex.ru  
ОКПО 35288925, ОГРН 1185958071562  
ИНН/КПП 5959002592/595901001

06.06.2019 № 241-02-01-06.1-301исх

Приуральский филиал  
АО «Ростехинвентаризация –  
Федеральное БТИ»

ул.Окулова, д.75, корпус 1,  
г. Пермь, 614068

На № \_\_\_\_\_ от \_\_\_\_\_

**О предоставлении решения**

**РЕШЕНИЕ № 165  
о размещении объектов**

г. Чайковский  
Пермский край

23 мая 2019 года

**Управление земельно-имущественных отношений администрации города Чайковского, в лице начальника Управления Елькиной Ларисы Александровны, действующей на основании Положения об Управлении земельно-имущественных отношений администрации города Чайковского, утвержденного решением Чайковской городской Думой от 19 декабря 2018 года № 99,**  
**разрешает Акционерному обществу «Газпром газораспределение Пермь» (ИНН 5902183841, ОГРН 1025900512670, адрес: 614000, г.Пермь, ул.Петропавловская, 43, телефон: 8 (342) 218 11 00, e-mail: [ugaz@ugaz.ru](mailto:ugaz@ugaz.ru)) размещение объекта: «Газопровод давлением до 0,6 Мпа включительно, для размещения которого не требуется разрешение на строительство», на землях, государственная собственность на которые не разграничена, из состава земель населенных пунктов, площадью 13 кв.м, на срок: до 22 мая 2020 года, местоположение: Пермский край, г. Чайковский, д. Харнавы, ул. Труда, к дому № 11, кадастровый номер квартала 59:12:0290000.**

Приложение: схема предполагаемых к использованию земель или части земельного участка.

Начальник Управления  
земельно-имущественных отношений

Л.А. Елькина

## Схема предполагаемых к использованию земель или части земельного участка

Объект: Газопровод давлением до 0,6 Мпа, для размещения которого не требуется разрешения на строительство

Местоположение: расположенных по адресу: Пермский край, Чайковский р-он,  
д. Харнавы, ул. Труда, к дому №11

Площадь земель, кв.м.: 13

и части земельного участка, кв.м.: -

Категория земель: земли населенных пунктов

Вид разрешенного использования: -

Описание границ смежных землепользователей:

От точки н1 до точки н2 - земли общего пользования

От точки н2 до точки н3 - земельный участок  
с кадастровым номером 59:12:0270000:539

От точки н3 до точки н4 - земли общего пользования

От точки н4 до точки н1 - земельный участок  
с кадастровым номером 59:12:0270000:452

От точки н5 до точки н6 - земли общего пользования

От точки н6 до точки н7 - земельный участок  
с кадастровым номером 59:12:0270000:452


Каталог координат, м

№ точки границы	X	Y
н1	370443.75	1279890.00
н2	370444.60	1279891.17
н3	370441.40	1279893.59
н4	370440.55	1279892.42
н1	370443.75	1279890.00
н5	370440.38	1279885.33
н6	370441.41	1279886.75
н7	370438.21	1279889.17
н8	370437.14	1279887.70
н5	370440.38	1279885.33

От точки н7 до точки н8 - земли общего пользования  
От точки н8 до точки н5 - земельный участок  
с кадастровым номером 59:12:0270000:477

**Условные обозначения:**

- предполагаемый участок земель, на которых планируется размещение объекта
- :1 - границы и номер земельного участка, сведения о которых внесены в ГКН
- /28 - границы и номер объекта капитального строительства, сведения о которых внесены в ГКН
- граница кадастрового квартала
- 59.32.2.857 - зоны с особыми условиями использования территории, сведения о которых внесены в ГКН
- :ЗУ1 - обозначение запрашиваемого земельного участка
- н1 - характерная точка границ земель или части земельного участка
- 59:12:0290000 - номер кадастрового квартала

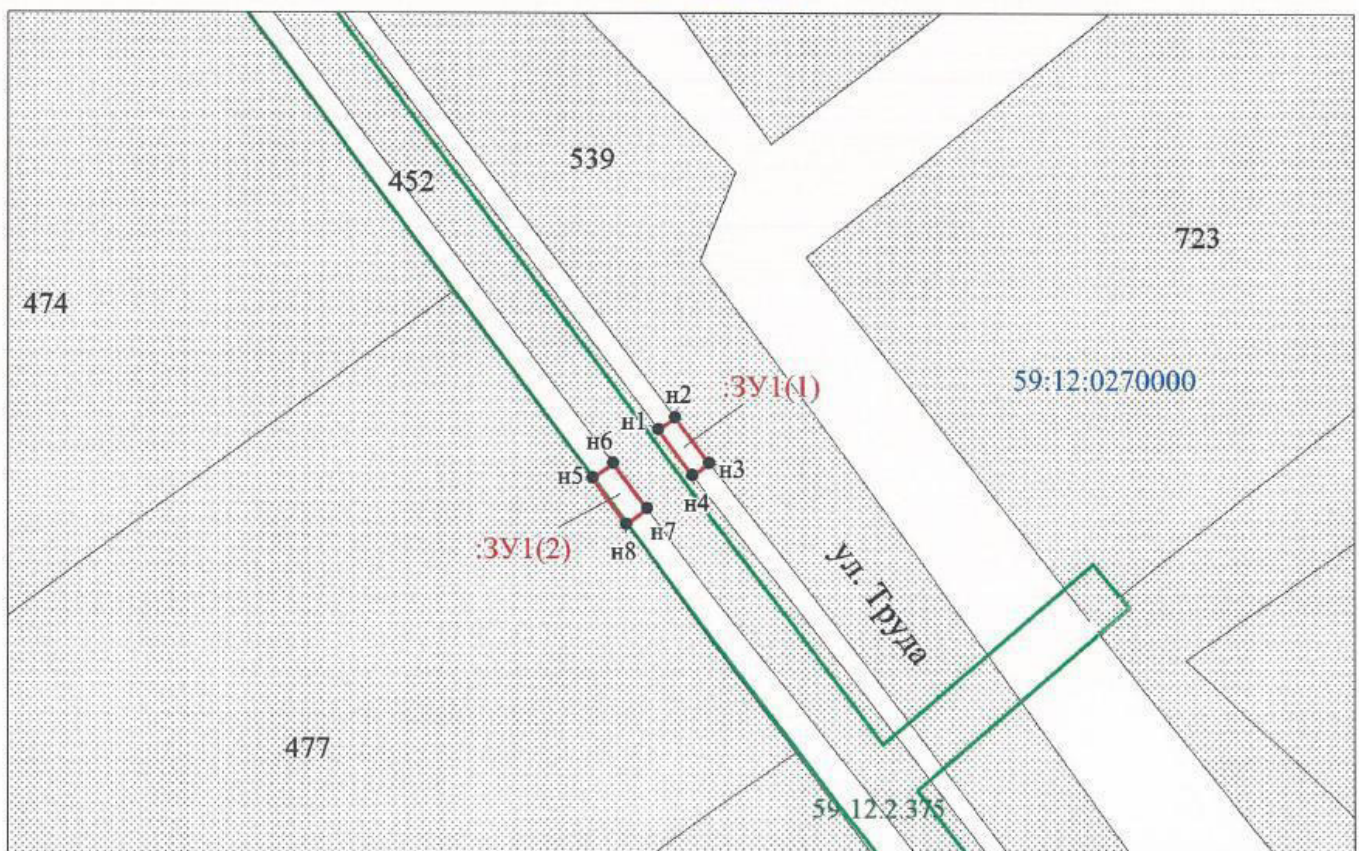

Заявитель: Захарова Е. Л. / Захарова Е. Л.  
 (подпись, расшифровка подписи)  
 МП  
 (для юридических лиц  
 и индивидуальных предпринимателей)

Масштаб 1:500

