



**УПРАВЛЕНИЕ
ЗЕМЕЛЬНО-ИМУЩЕСТВЕННЫХ
ОТНОШЕНИЙ АДМИНИСТРАЦИИ
ГОРОДА ЧАЙКОВСКОГО**

ул. Ленина, д. 67/1, г. Чайковский

Пермский край, 617760

Тел/факс: (34241) 4-41-57

E-mail: chaikkui2015@yandex.ru

ОКПО 35288925, ОГРН 1185958071562

ИНН/КПП 5959002592/595901001

06.06.2016 № 241-02-01-06.1-294исх

АО «Объединенные региональные
электрические сети Прикамья»

ул. Героев Хасана, д.7 «а»,
г. Пермь, 614990

На № _____ от _____

О предоставлении решения

**РЕШЕНИЕ № 176
о размещении объектов**

г. Чайковский
Пермский край

23 мая 2019 года

Управление земельно-имущественных отношений администрации города Чайковского, в лице начальника Управления Елькиной Ларисы Александровны, действующей на основании Положения об Управлении земельно-имущественных отношений администрации города Чайковского, утвержденного решением Чайковской городской Думой от 19 декабря 2018 года № 99,

разрешает Акционерному обществу «Объединенные региональные электрические сети Прикамья» (ИНН 5902193840, ОГРН 1045900076265, адрес: 614990, г. Пермь, ул. Героев Хасана, 7 «а», телефон: 8 (342) 2181631, e-mail: info@ies-prikame.ru) размещение объекта: «КТПН, ВЛЗ-10 кВ, ВЛИ-0,4 кВ»,

на землях, государственная собственность на которые не разграничена, из состава земель населенных пунктов,

на срок: бессрочно,

местоположение: Пермский край, г. Чайковский, кадастровый номер квартала 59:12:0010534; 59:12:0010546; 59:12:0010547; 59:12:0010531.

Приложение: схема предполагаемых к использованию земель или части земельного участка.

Начальник Управления
земельно-имущественных отношений

Л.А. Елькина

Схема предполагаемых к использованию земель или части земельного участка
Масштаб 1 : 1 200

Объект: «КТПН, ВЛЗ-10 кВ, ВЛИ-0,4 кВ (участки ИЖС, м-рн Завьялово)»

Местоположение: Пермский край, г. Чайковский, кадастровые кварталы 59:12:0010534, 59:12:0010546, 59:12:0010547, 59:12:0010531.

Площадь земель или части земельного участка: 10809 кв.м., в том числе: ЗУ1(1) - 5031 кв.м., ЗУ1(2) - 5564 кв.м., ЗУ1(3) - 214 кв.м.

Площадь земель - 203 кв.м.

Площадь 59:12:0010534:6/чзу1 - 2469 кв.м.

Площадь 59:12:0010546:6/чзу1 - 4574 кв.м.

Площадь 59:12:0010547:2/чзу1 - 3539 кв.м.

Площадь 59:12:0010547:1/чзу1 - 24 кв.м.

Категория земель: земли населенных пунктов

Вид разрешенного использования: для размещения объекта «КТПН, ВЛЗ-10 кВ, ВЛИ-0,4 кВ (участки ИЖС, м-рн Завьялово)»

59:12:0010547:62/чзу1 - Площадь - 172 кв.м.
 Общество с ограниченной ответственностью "PCY-сервис", ИНН: 1822002813
 Договор аренды земельных участков от 08.12.2014 № 30-359
 дата государственной регистрации: 30.01.2015
 номер государственной регистрации: 59-59/016-59/016/001/2015-135/98


Предполагаемый к использованию земельный участок 59:12:0000000:ЗУ1 частично расположен на земельных участках с кадастровыми номерами 59:12:0010534:6, 59:12:0010546:6, 59:12:0010547:2, 59:12:0010547:1.

Условные обозначения:

- - граница предполагаемого к использованию земельного участка
- 59:12:0000000:ЗУ1(1) - обозначение контура предполагаемого к использованию земельного участка
- - граница существующего земельного участка
- :151 - кадастровый номер земельного участка
- - граница кадастрового квартала
- 59:12:0010547 - номер кадастрового квартала
- - - - проектная граница части земельного участка, предполагаемой к использованию при строительстве объекта
- :15/чзу1 - обозначение части земельного участка, предполагаемой к использованию при строительстве объекта
- - граница зоны с особыми условиями использования территории
- 59.12.2.103 - обозначение границы зоны с особыми условиями использования территории

59.12.2.103 - Охранная зона ВЛ-10 кВ Ф. №20 от ПС «ЗАВЬЯЛОВСКАЯ»

59.12.2.167 - Охранная зона газопровода высокого давления подземного от ГРС до ГРП-4

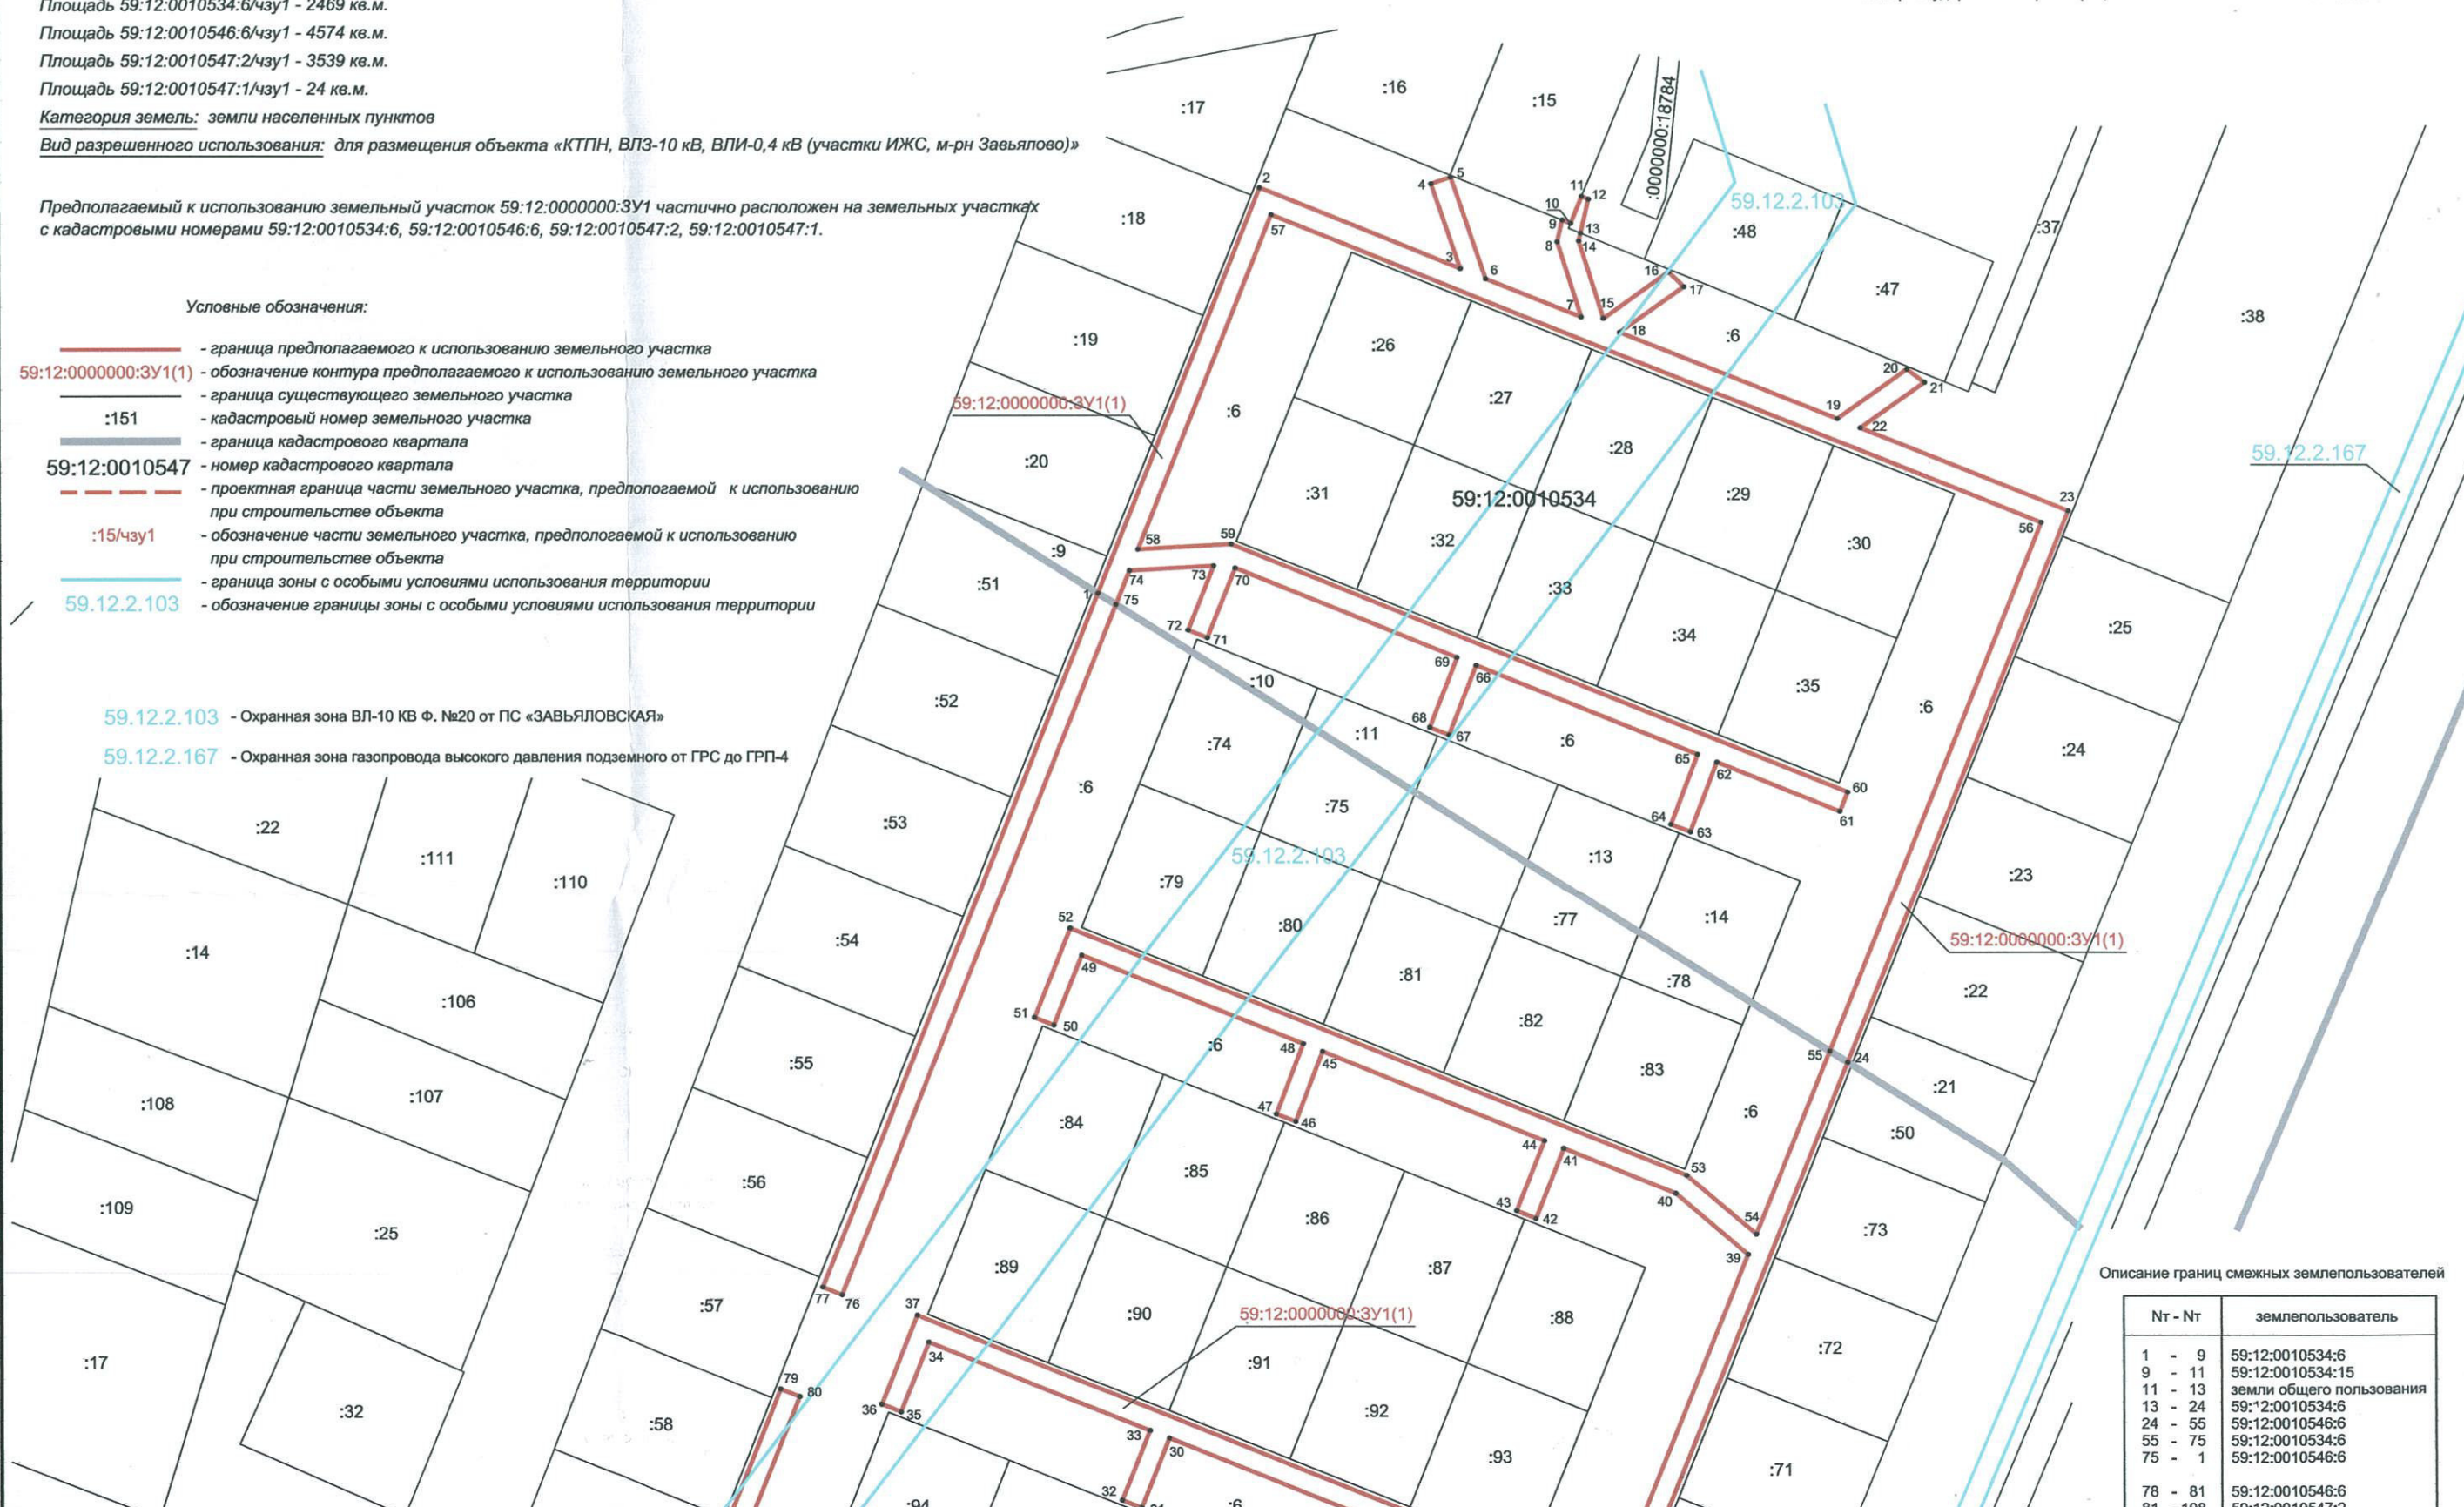

Описание границ смежных землепользователей

№г - №г	землепользователь
1 - 9	59:12:0010534:6
9 - 11	59:12:0010534:15
11 - 13	земли общего пользования
13 - 24	59:12:0010534:6
24 - 55	59:12:0010546:6
55 - 75	59:12:0010534:6
75 - 1	59:12:0010546:6
78 - 81	59:12:0010546:6
81 - 108	59:12:0010547:2

113 - 115	59:12:0010546:6
115 - 118	59:12:0010547:2
118 - 137	59:12:0010546:6
137 - 138	59:12:0010547:2
138 - 139	59:12:0010547:62
139 - 78	59:12:0010547:2
156 - 157	земли общего пользования
158 - 161	земли общего пользования
161 - 162	59:12:0010547:1
162 - 163	земли общего пользования
163 - 156	59:12:0010547:62
157 - 158	59:12:0010547:1

Каталог координат, м
Система координат - МСК59 (Зона 1)

N	X	Y	N	X	Y	N	X	Y
1	377951.50	1284309.41	57	378024.50	1284342.86	111	377643.92	1284211.32
2	378029.70	1284340.63	58	377959.97	1284317.10	112	377645.38	1284207.60
3	378014.16	1284379.46	59	377960.98	1284335.02	113	377655.76	1284211.66
4	378030.50	1284373.82	60	377913.18	1284453.63	114	377662.69	1284214.37
5	378031.81	1284377.60	61	377909.47	1284452.14	115	377639.93	1284271.10
6	378012.19	1284384.36	62	377918.97	1284428.57	116	377615.39	1284332.27
7	378004.83	1284402.75	63	377905.54	1284423.44	117	377611.00	1284348.51
8	378019.34	1284398.16	64	377906.97	1284419.70	118	377618.51	1284351.54
9	378023.56	1284399.14	65	377920.46	1284424.86	119	377683.39	1284377.70
10	378022.91	1284400.75	66	377937.61	1284382.33	120	377686.11	1284361.28
11	378028.08	1284402.88	67	377924.17	1284377.02	121	377694.88	1284339.38
12	378027.54	1284404.17	68	377925.64	1284373.30	122	377681.54	1284333.99
13	378020.99	1284402.65	69	377939.10	1284378.62	123	377683.04	1284330.28
14	378019.50	1284402.31	70	377956.36	1284335.80	124	377696.37	1284335.67
15	378004.57	1284407.02	71	377942.90	1284330.41	125	377713.56	1284292.79
16	378013.47	1284419.55	72	377944.39	1284326.70	126	377700.19	1284287.42
17	378010.64	1284422.48	73	377956.79	1284331.67	127	377701.69	1284283.71
18	378001.87	1284410.14	74	377955.87	1284315.46	128	377715.05	1284289.08
19	377985.16	1284451.88	75	377949.34	1284312.85	129	377732.09	1284246.55
20	377994.67	1284465.26	76	377816.00	1284259.62	130	377718.68	1284241.20
21	377992.16	1284468.63	77	377817.48	1284255.90	131	377720.16	1284237.49
22	377983.39	1284456.29	1	377951.50	1284309.41	132	377737.29	1284244.32
23	377967.38	1284496.30				133	377689.98	1284362.36
24	377860.90	1284453.42	78	377660.79	1284192.76	134	377687.19	1284379.23
25	377753.10	1284410.01	79	377797.90	1284247.69	135	377734.21	1284398.18
26	377769.66	1284368.86	80	377796.41	1284251.40	136	377732.71	1284401.89
27	377756.25	1284363.44	81	377659.75	1284196.65	137	377617.49	1284355.38
28	377757.74	1284359.73	82	377517.66	1284139.73	138	377494.65	1284305.78
29	377771.16	1284365.15	83	377458.93	1284285.87	139	377488.43	1284303.29
30	377788.31	1284322.52	84	377530.83	1284315.97	140	377453.75	1284288.04
31	377774.86	1284317.14	85	377545.74	1284279.03	141	377460.32	1284271.68
32	377776.35	1284313.42	86	377532.75	1284273.90	142	377446.89	1284266.37
33	377789.80	1284318.81	87	377534.22	1284270.18	143	377448.36	1284262.65
34	377806.90	1284276.32	88	377547.23	1284275.32	144	377461.81	1284267.97
35	377793.42	1284270.93	89	377564.43	1284232.68	145	377478.97	1284225.27
36	377794.91	1284267.21	90	377549.50	1284226.77	146	377465.53	1284219.86
37	377812.11	1284274.10	91	377550.97	1284223.05	147	377467.02	1284216.15
38	377758.31	1284407.79	92	377565.93	1284228.97	148	377480.47	1284221.56
39	377823.89	1284434.20	93	377583.15	1284186.28	149	377497.62	1284178.87
40	377835.70	1284420.36	94	377568.15	1284180.37	150	377484.15	1284173.46
41	377844.34	1284398.85	95	377569.62	1284176.65	151	377485.64	1284169.75
42	377830.85	1284393.45	96	377588.37	1284184.04	152	377499.11	1284175.16
43	377832.34	1284389.74	97	377534.47	1284317.65	153	377513.95	1284138.24
44	377845.83	1284395.14	98	377607.26	1284347.00	154	377500.47	1284132.84
45	377863.04	1284352.29	99	377611.59	1284331.00	155	377501.96	1284129.12
46	377849.51	1284347.09	100	377620.38	1284309.09	78	377660.79	1284192.76
47	377850.94	1284343.36	101	377607.01	1284303.62			
48	377864.53	1284348.58	102	377608.52	1284299.92	156	377480.71	1284337.86
49	377881.61	1284306.06	103	377621.87	1284305.38	157	377473.71	1284356.86
50	377868.13	1284300.64	104	377639.07	1284262.51	158	377471.53	1284361.45
51	377869.63	1284296.93	105	377625.35	1284257.13	159	377461.28	1284387.80
52	377886.82	1284303.84	106	377626.81	1284253.40	160	377457.56	1284386.35
53	377839.17	1284422.46	107	377640.56	1284258.80	161	377467.83	1284359.94
54	377827.80	1284435.78	108	377648.44	1284239.15	162	377470.00	1284354.35
55	377863.06	1284449.98	109	377657.47	1284216.63	163	377476.98	1284336.42
56	377965.15	1284491.09	110	377654.72	1284215.55	156	377480.71	1284337.86



Заявитель _____
МП _____

 Рубцова В.И.
 (подпись, расшифровка подписи)