


## Основной лист

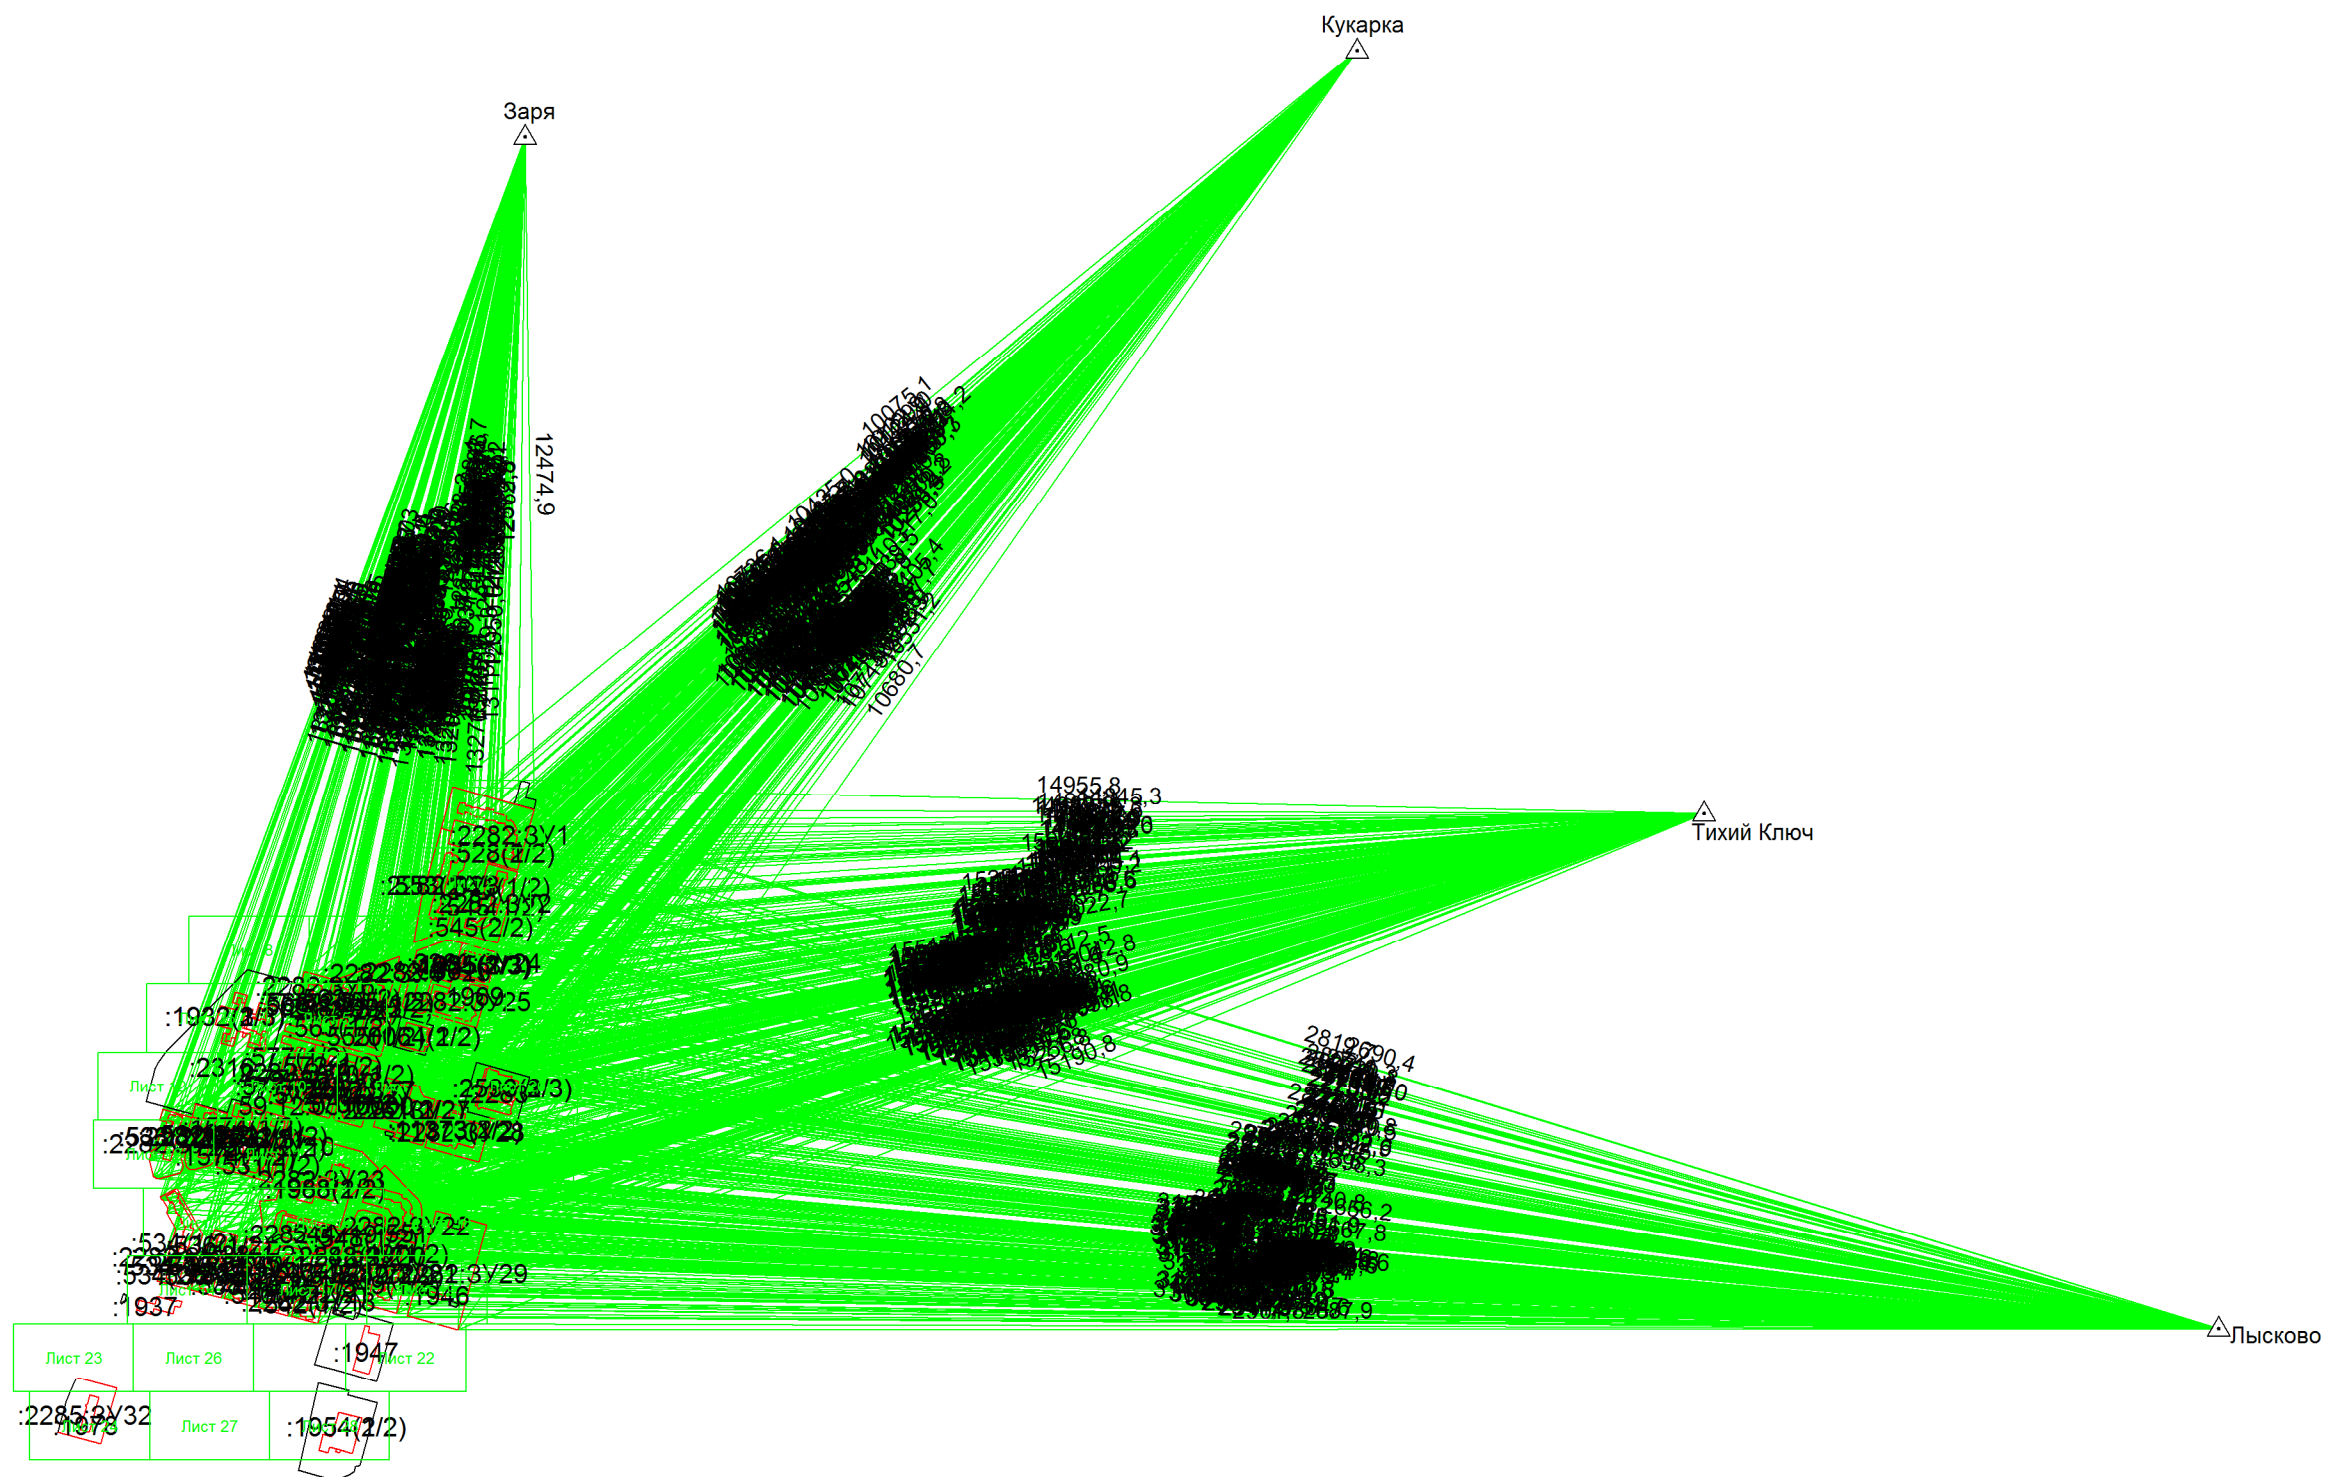


**Условные обозначения:**

23 – номер выносного листа.


Остальные обозначения приведены на отдельной странице в конце раздела.

### Выносной лист №1

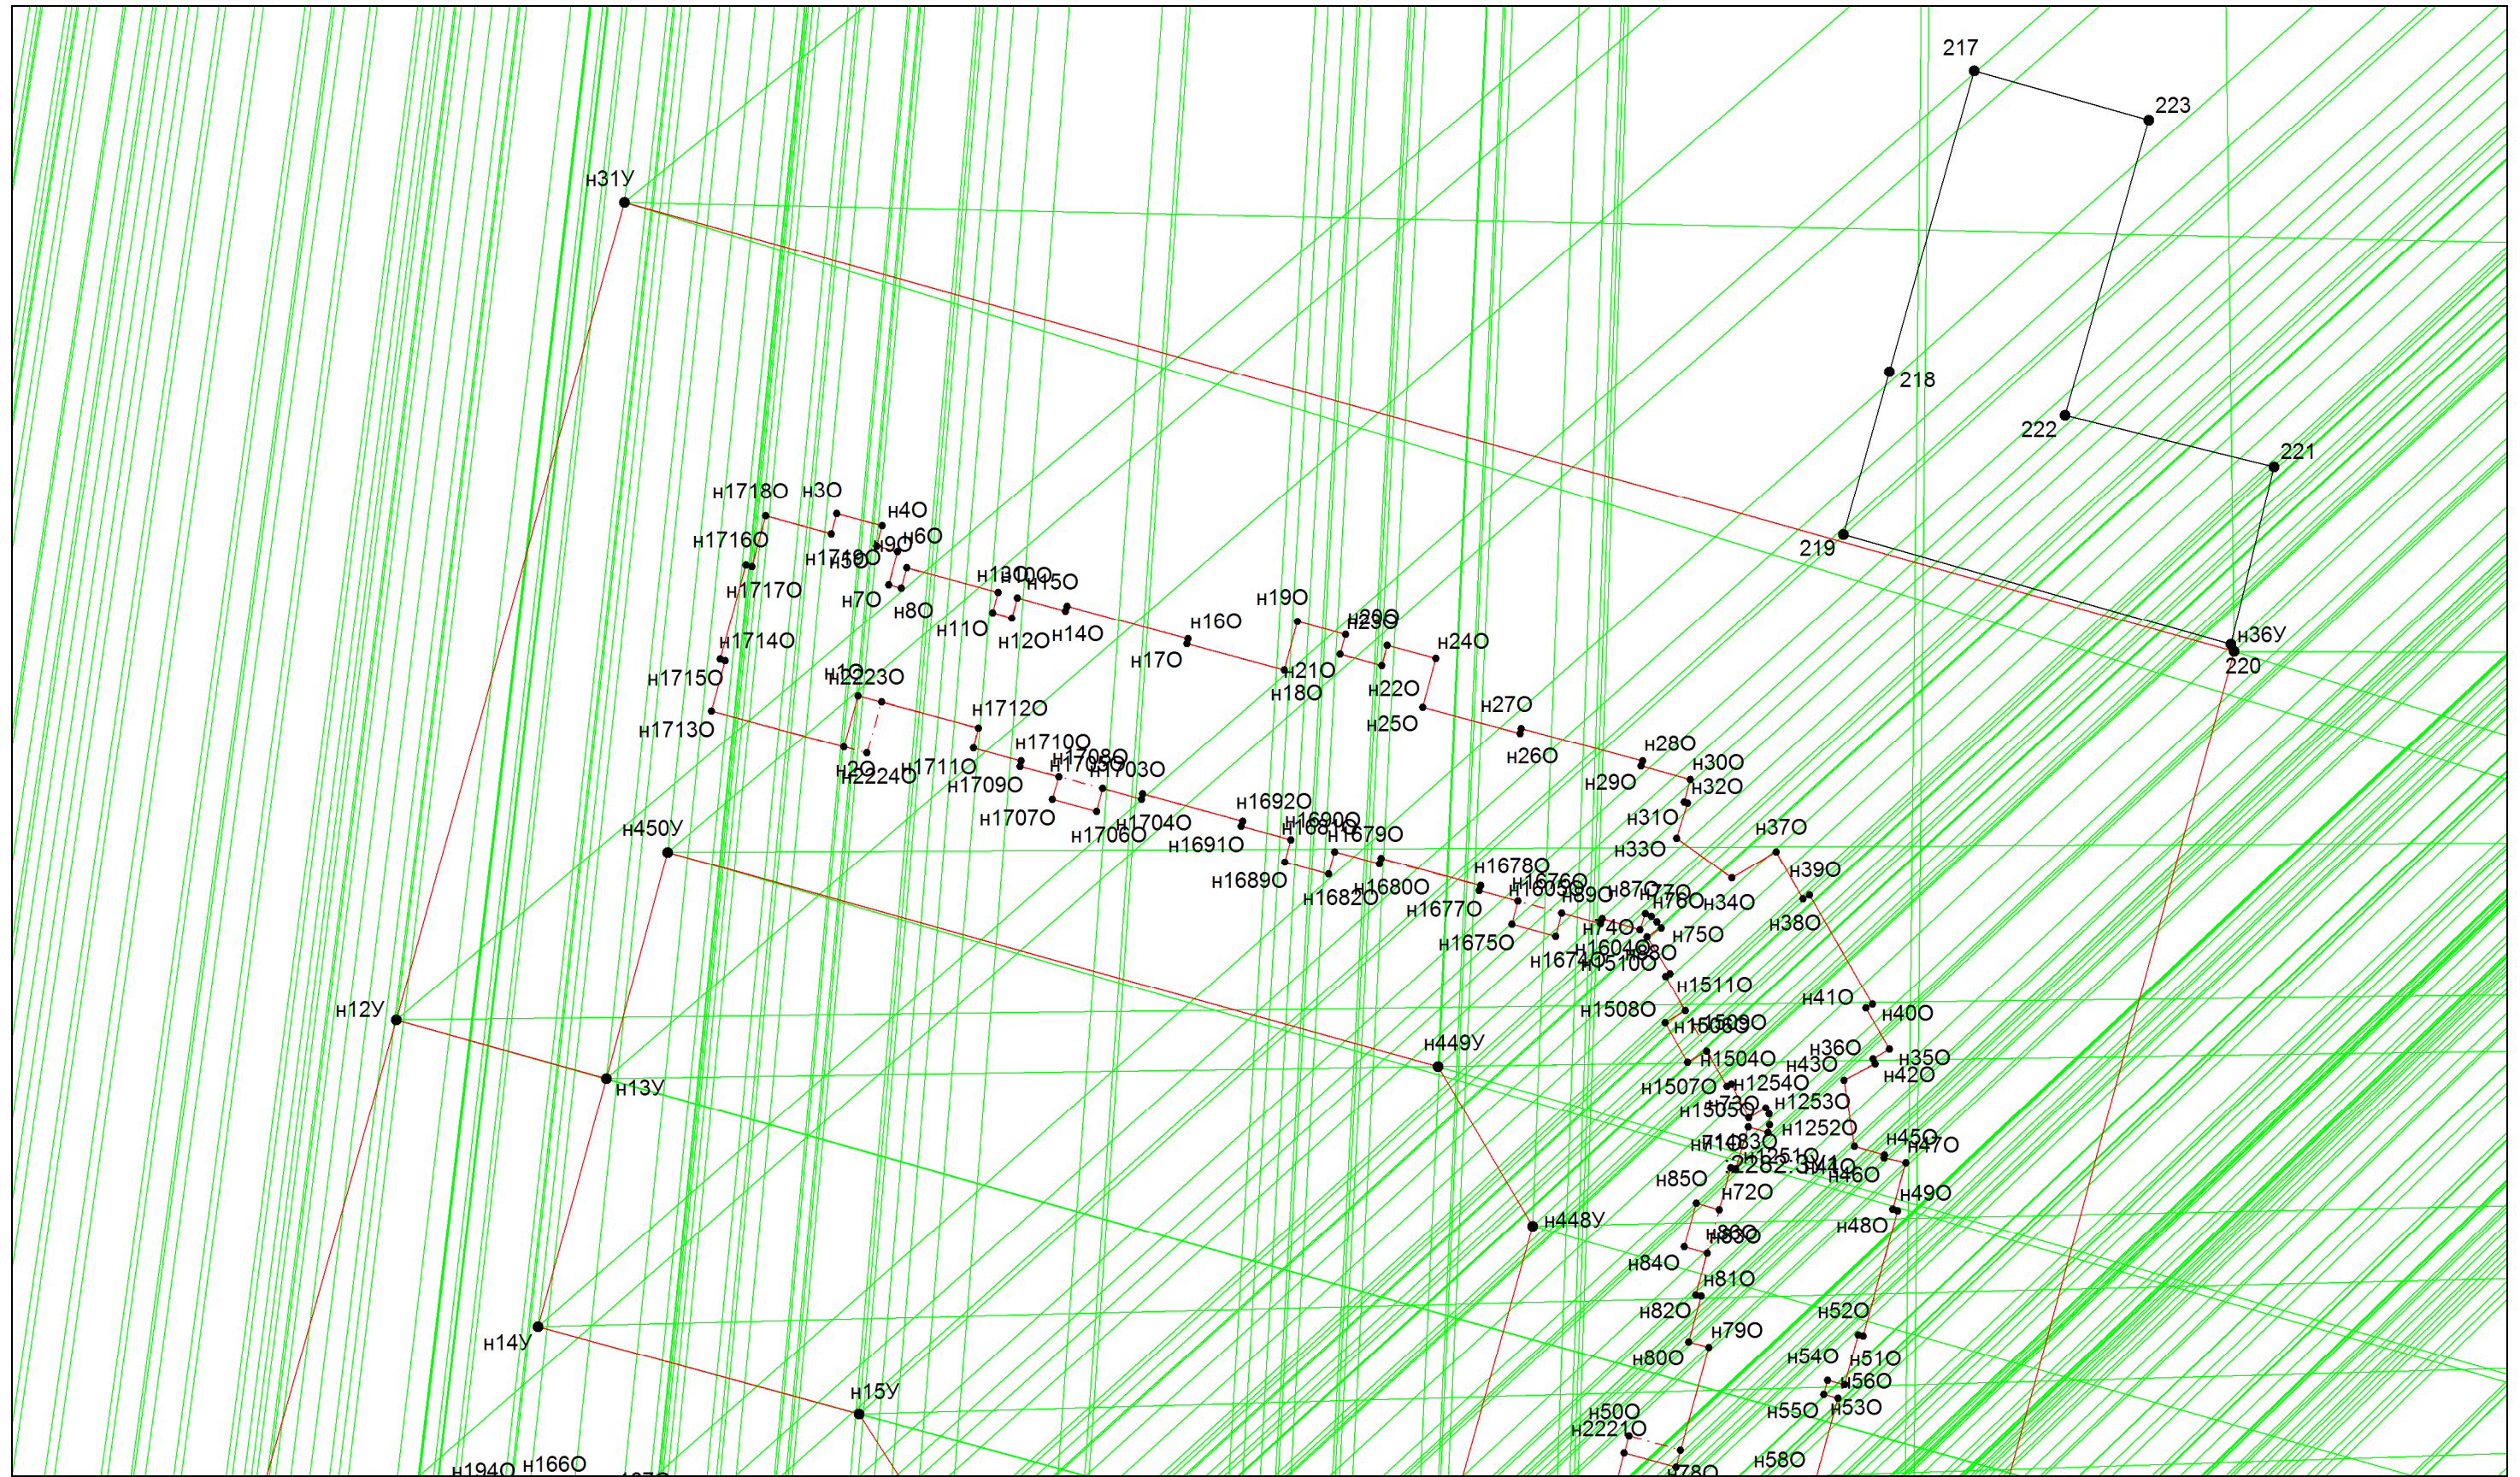

Условные обозначения приведены на отдельной странице в конце раздела.

## Выносной лист №2

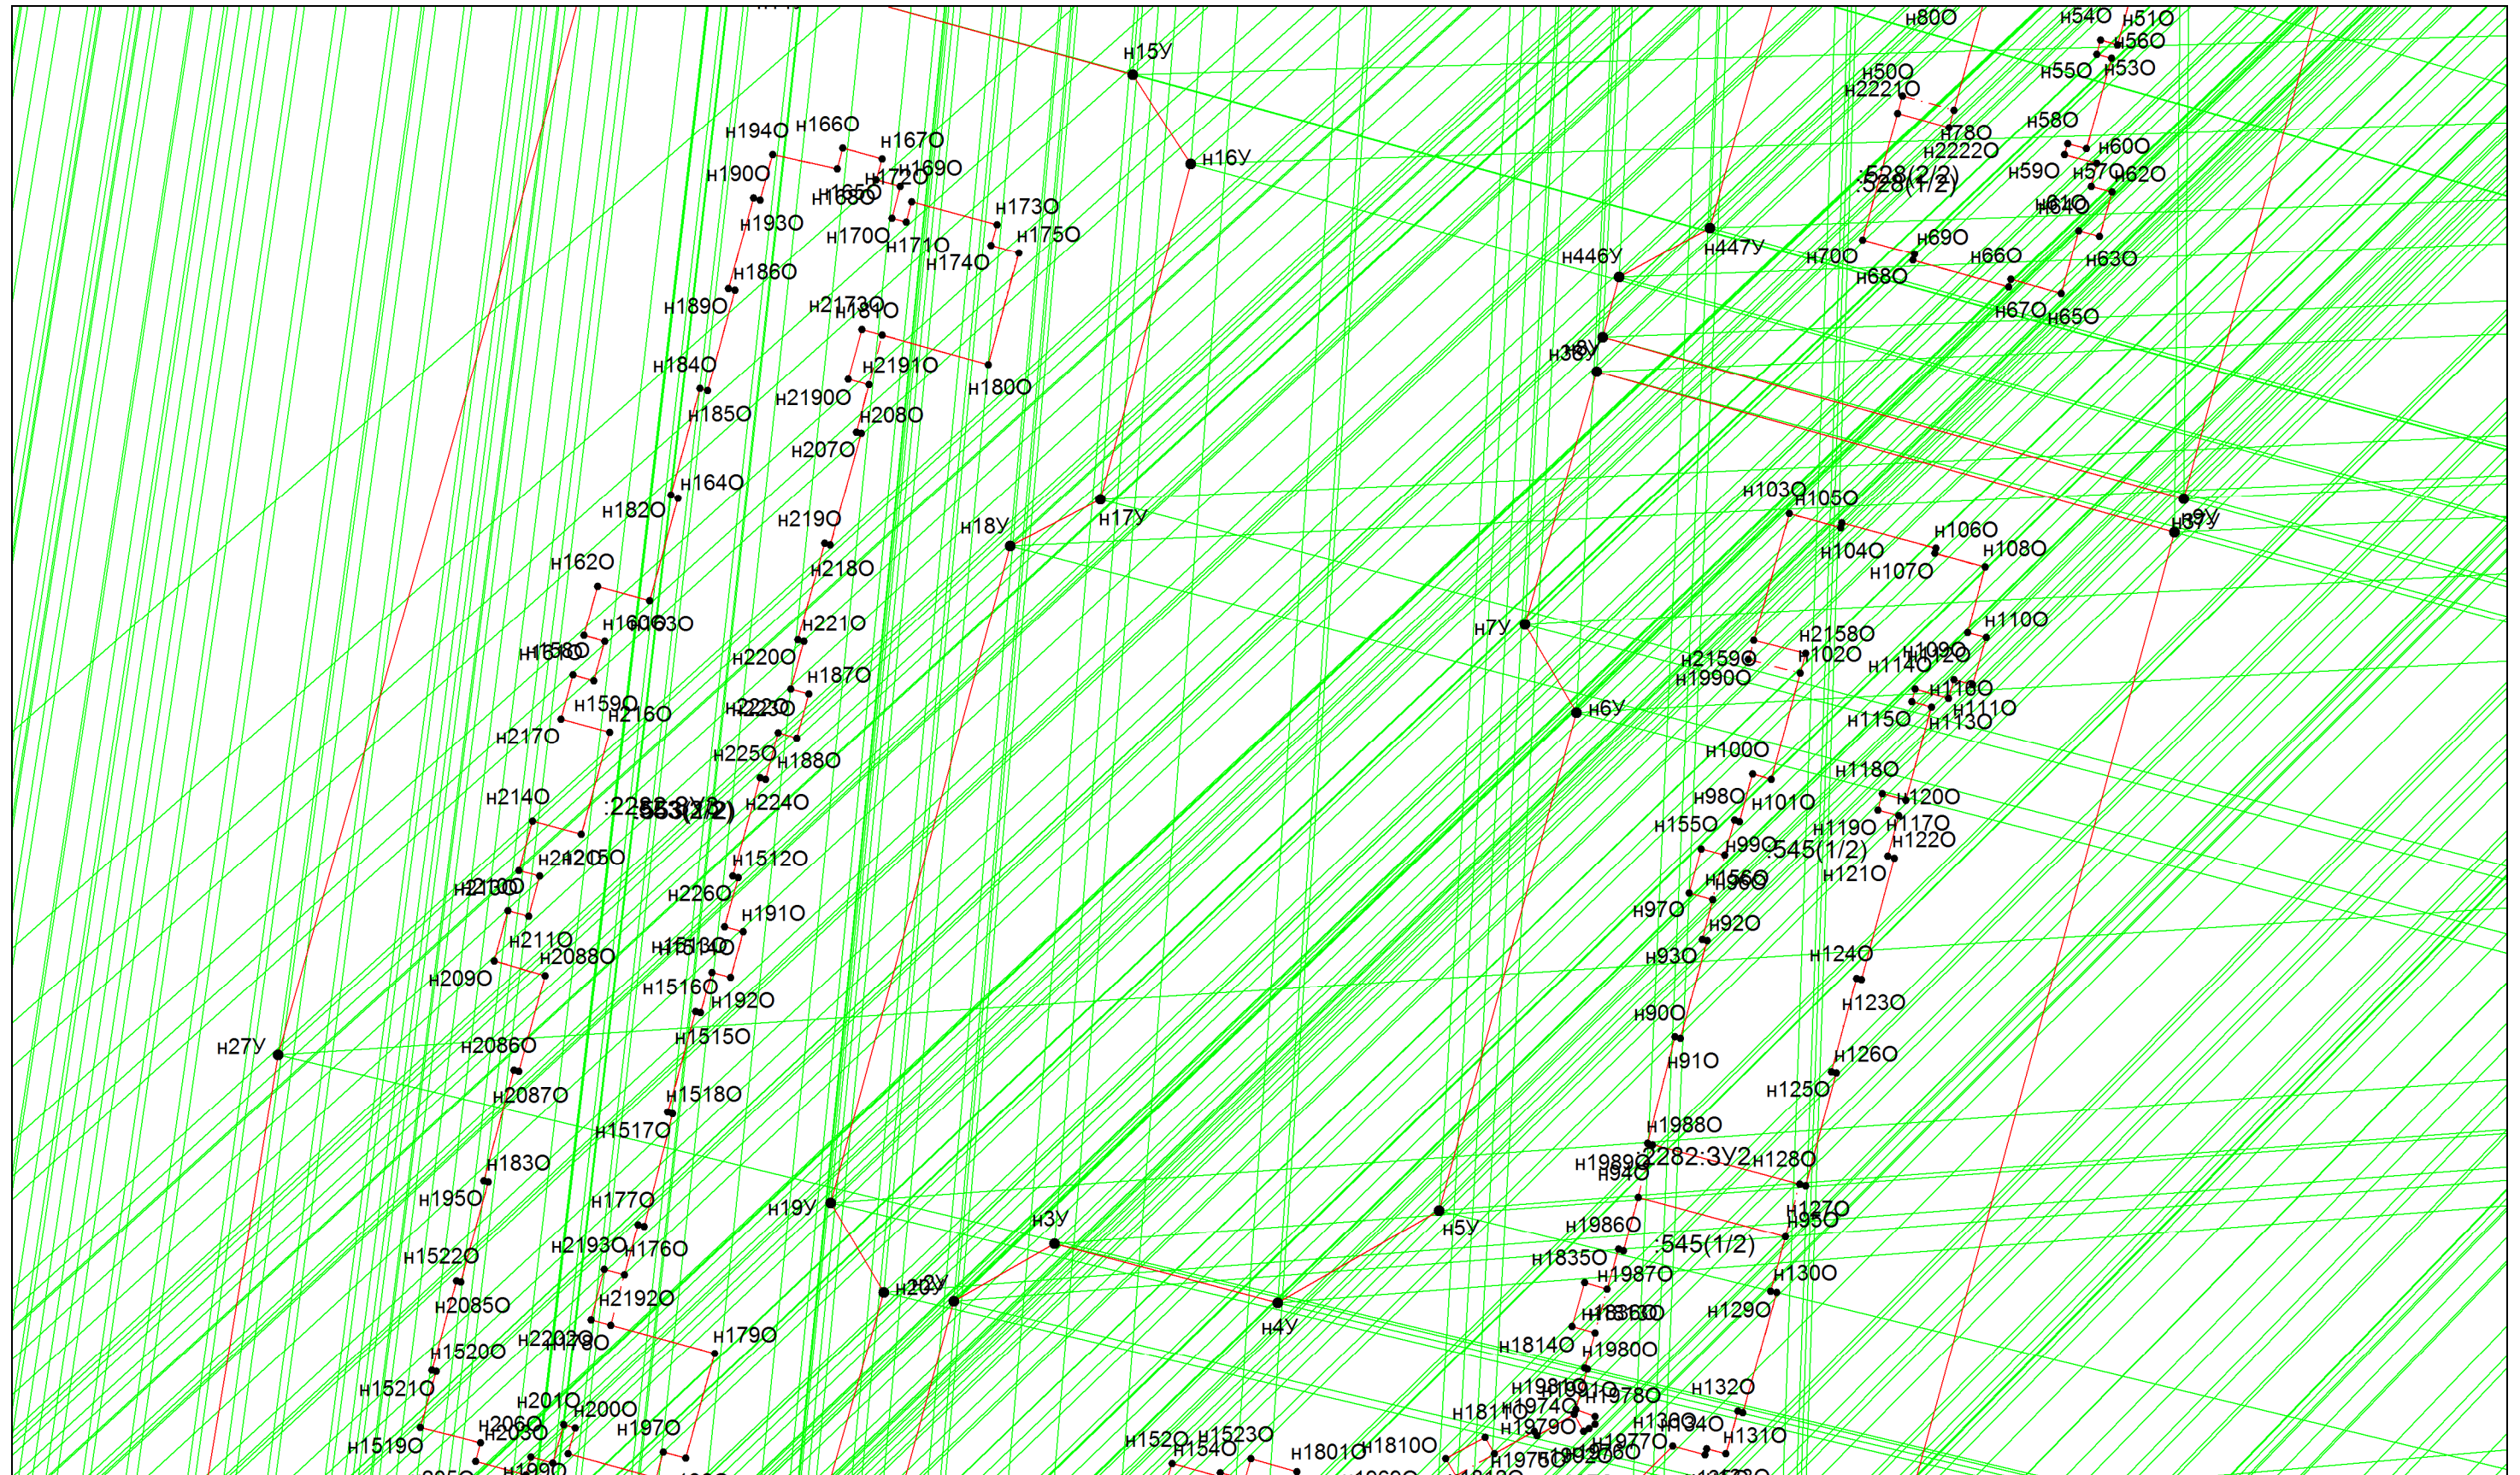


Условные обозначения приведены на отдельной странице в конце раздела.

[illegible]

Условные обозначения приведены на отдельной странице в конце раздела.


### Выносной лист №4

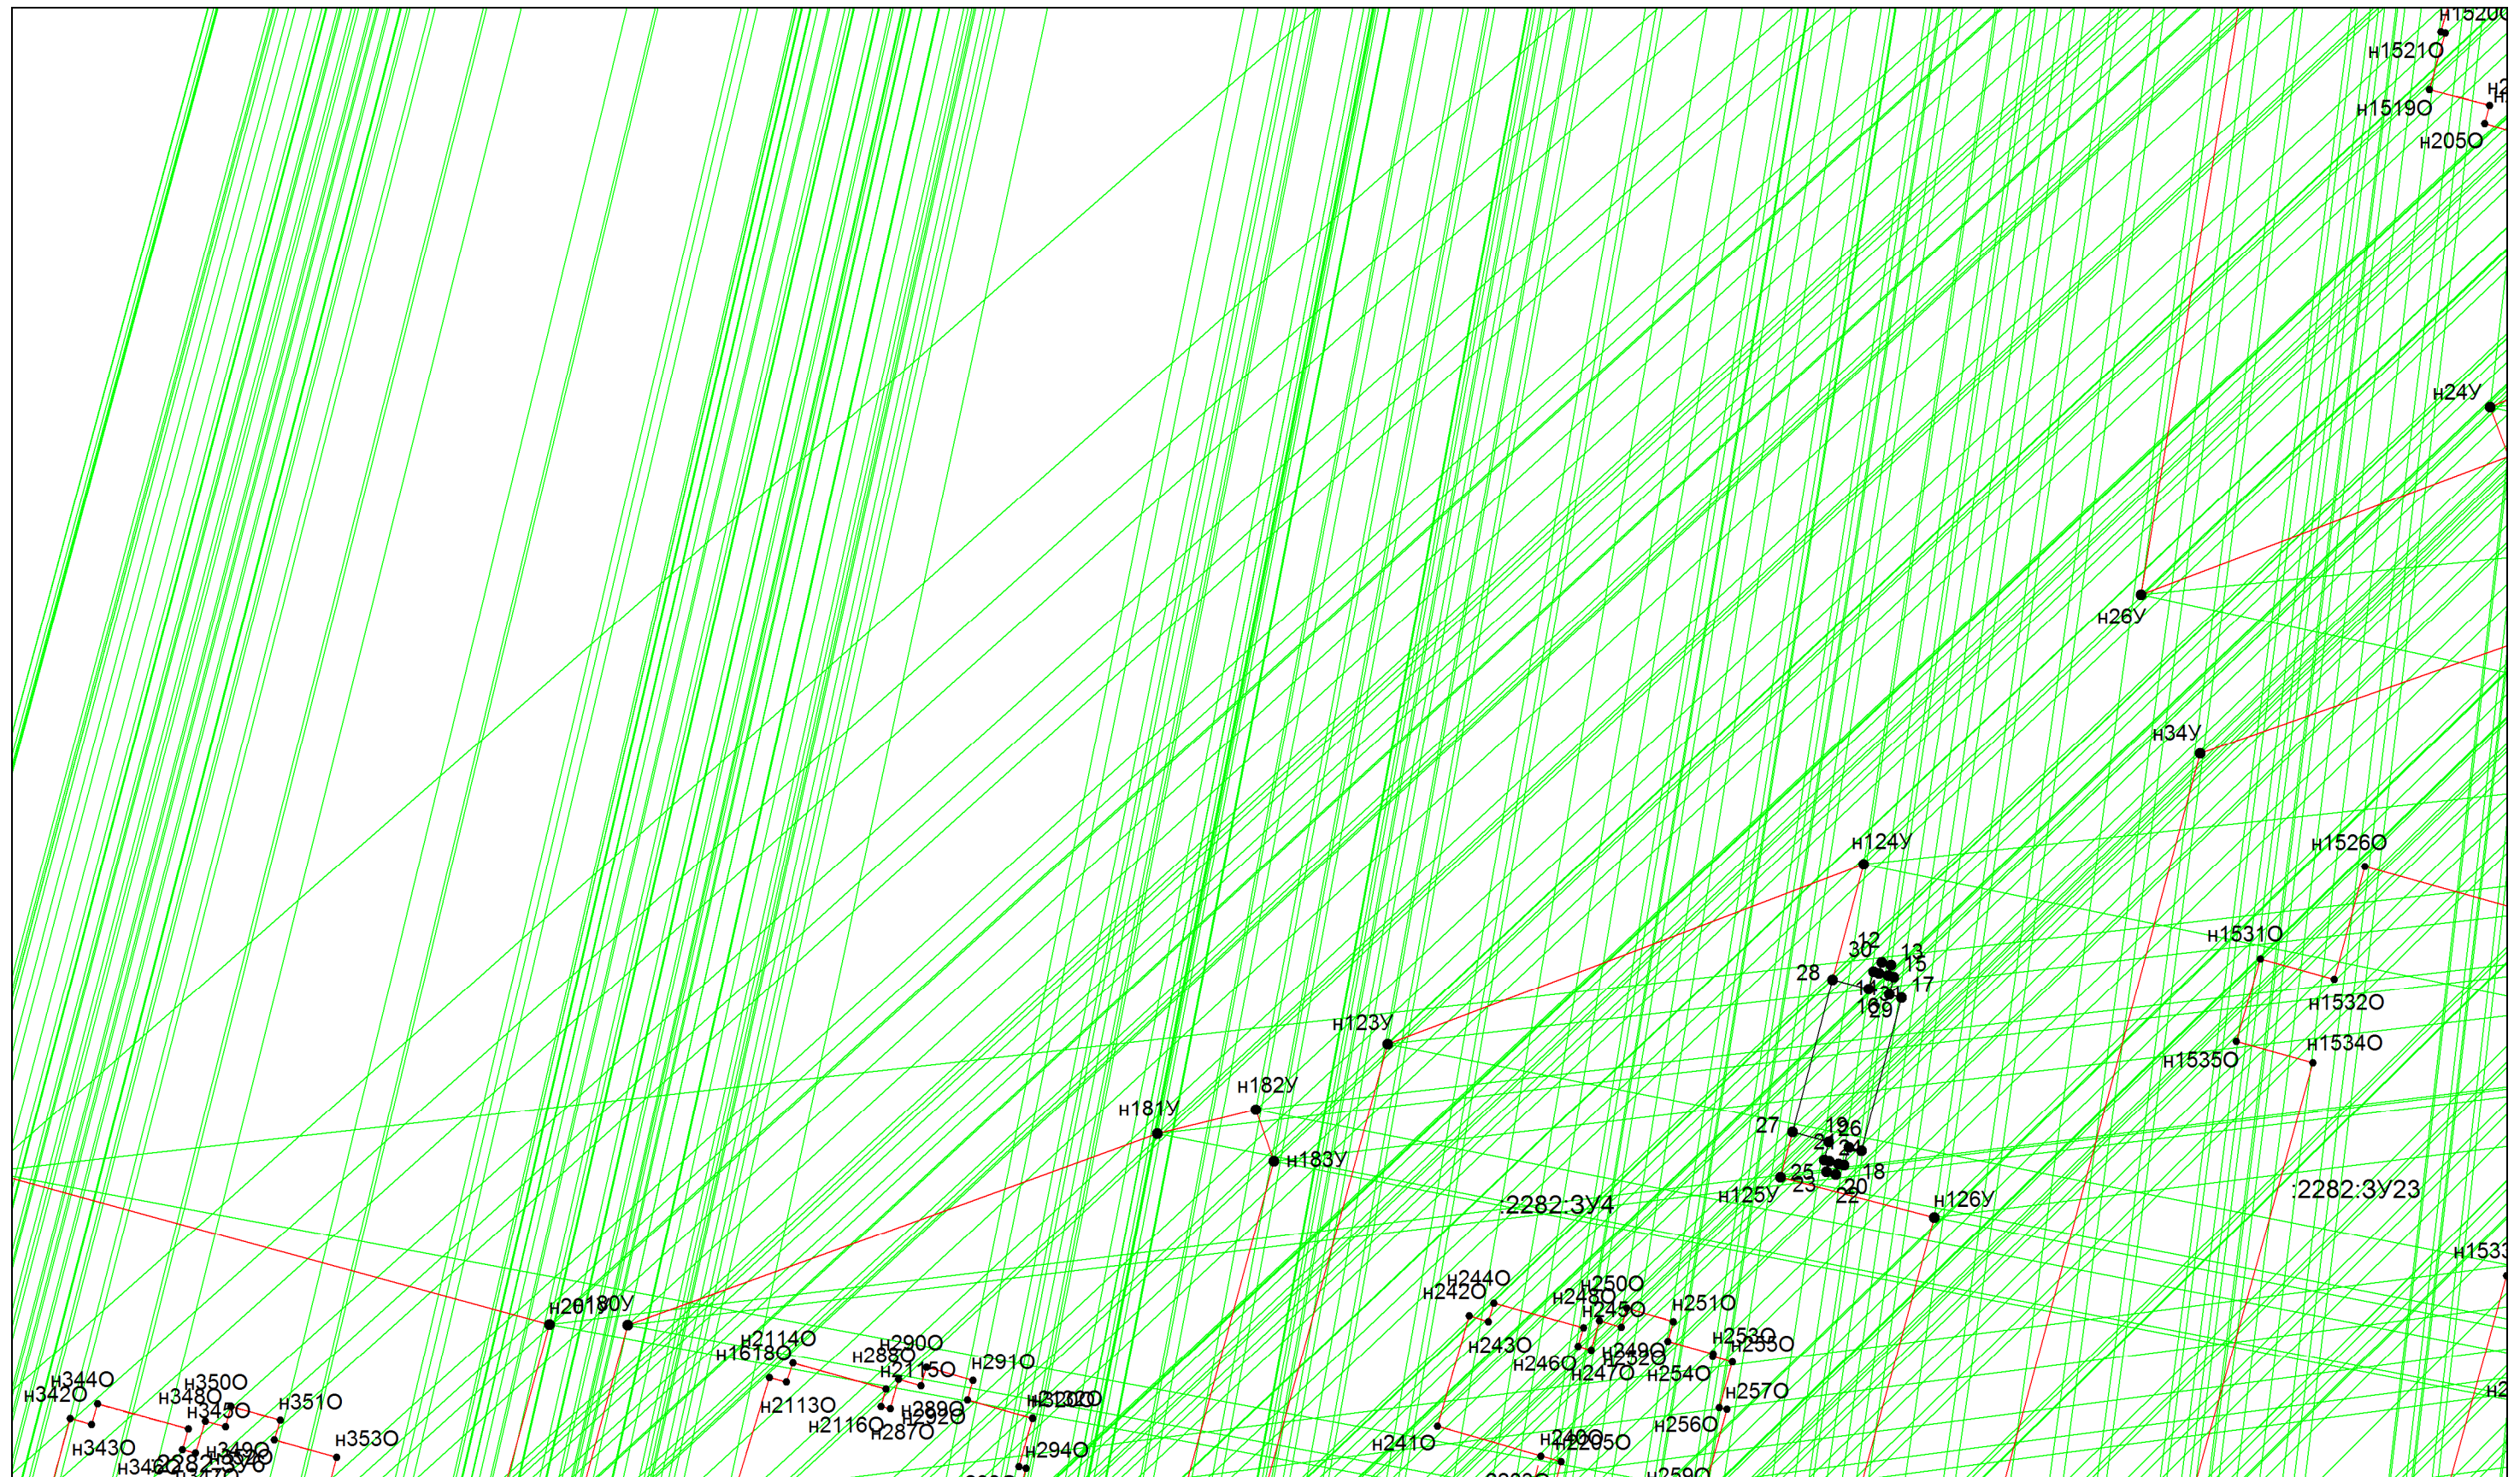

**Масштаб 1:500**

Условные обозначения приведены на отдельной странице в конце раздела.


## Выносной лист №5

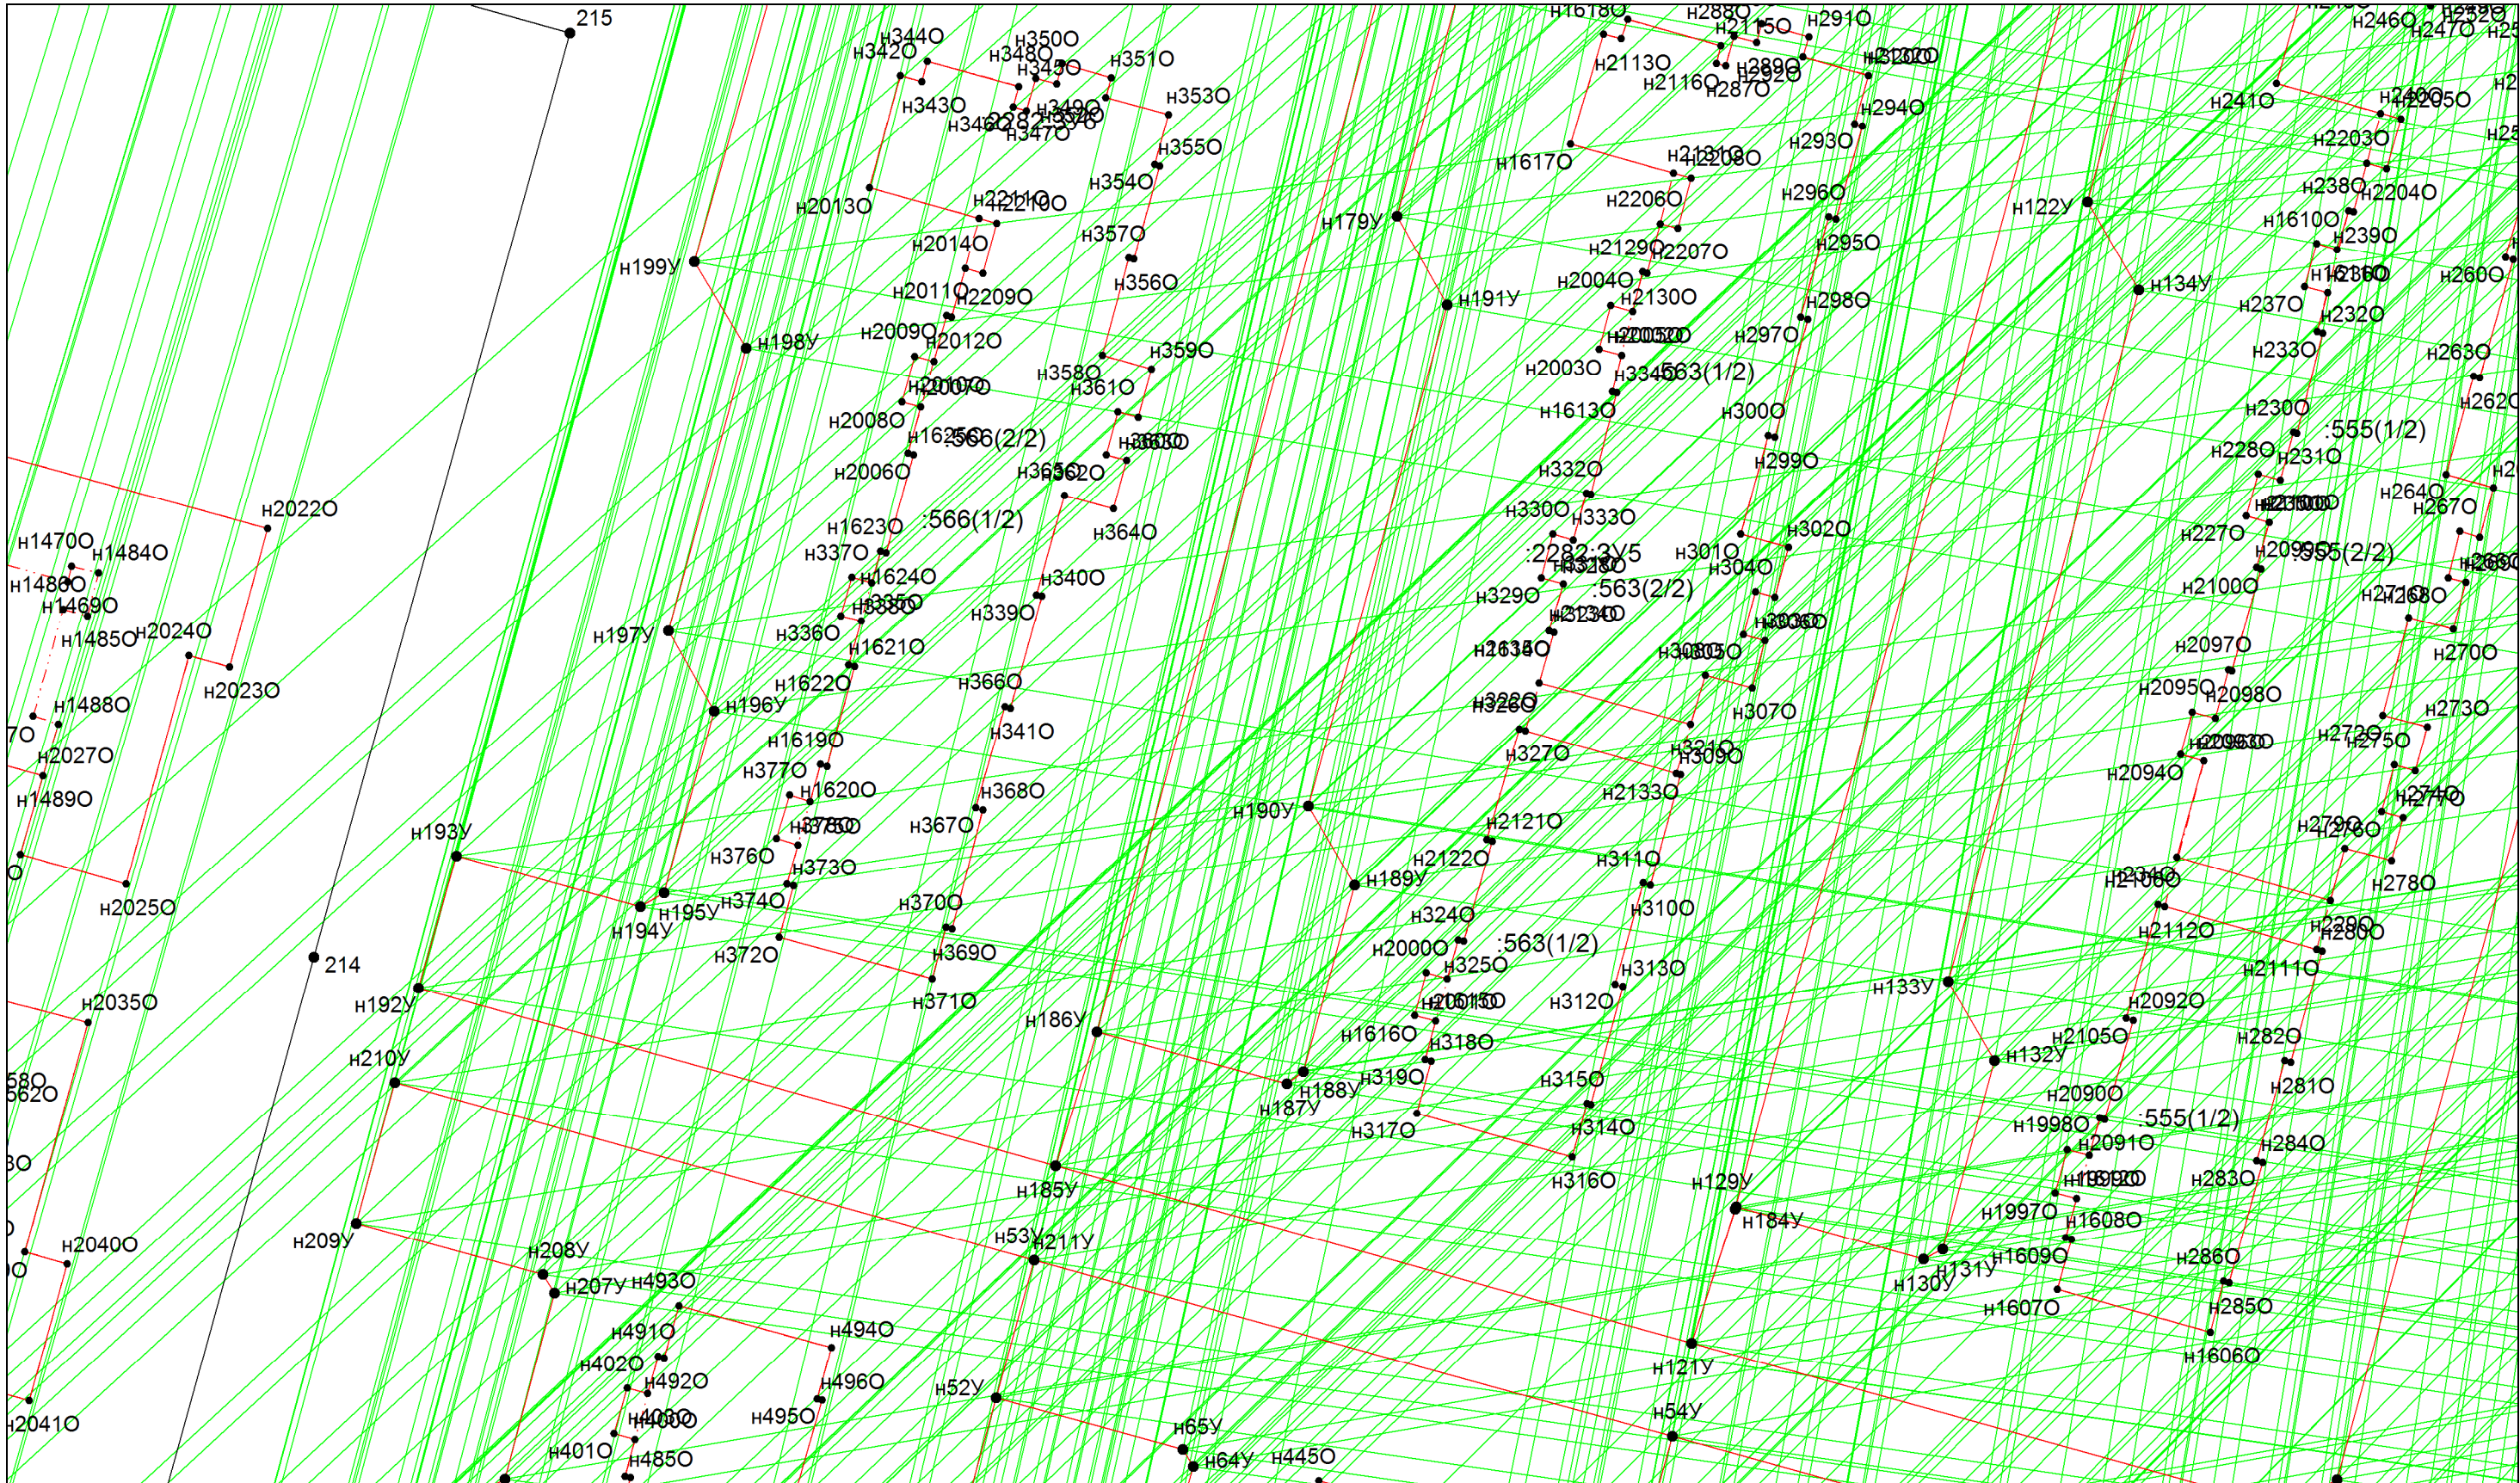

**Масштаб 1:500**

Условные обозначения приведены на отдельной странице в конце раздела


### Выносной лист №6

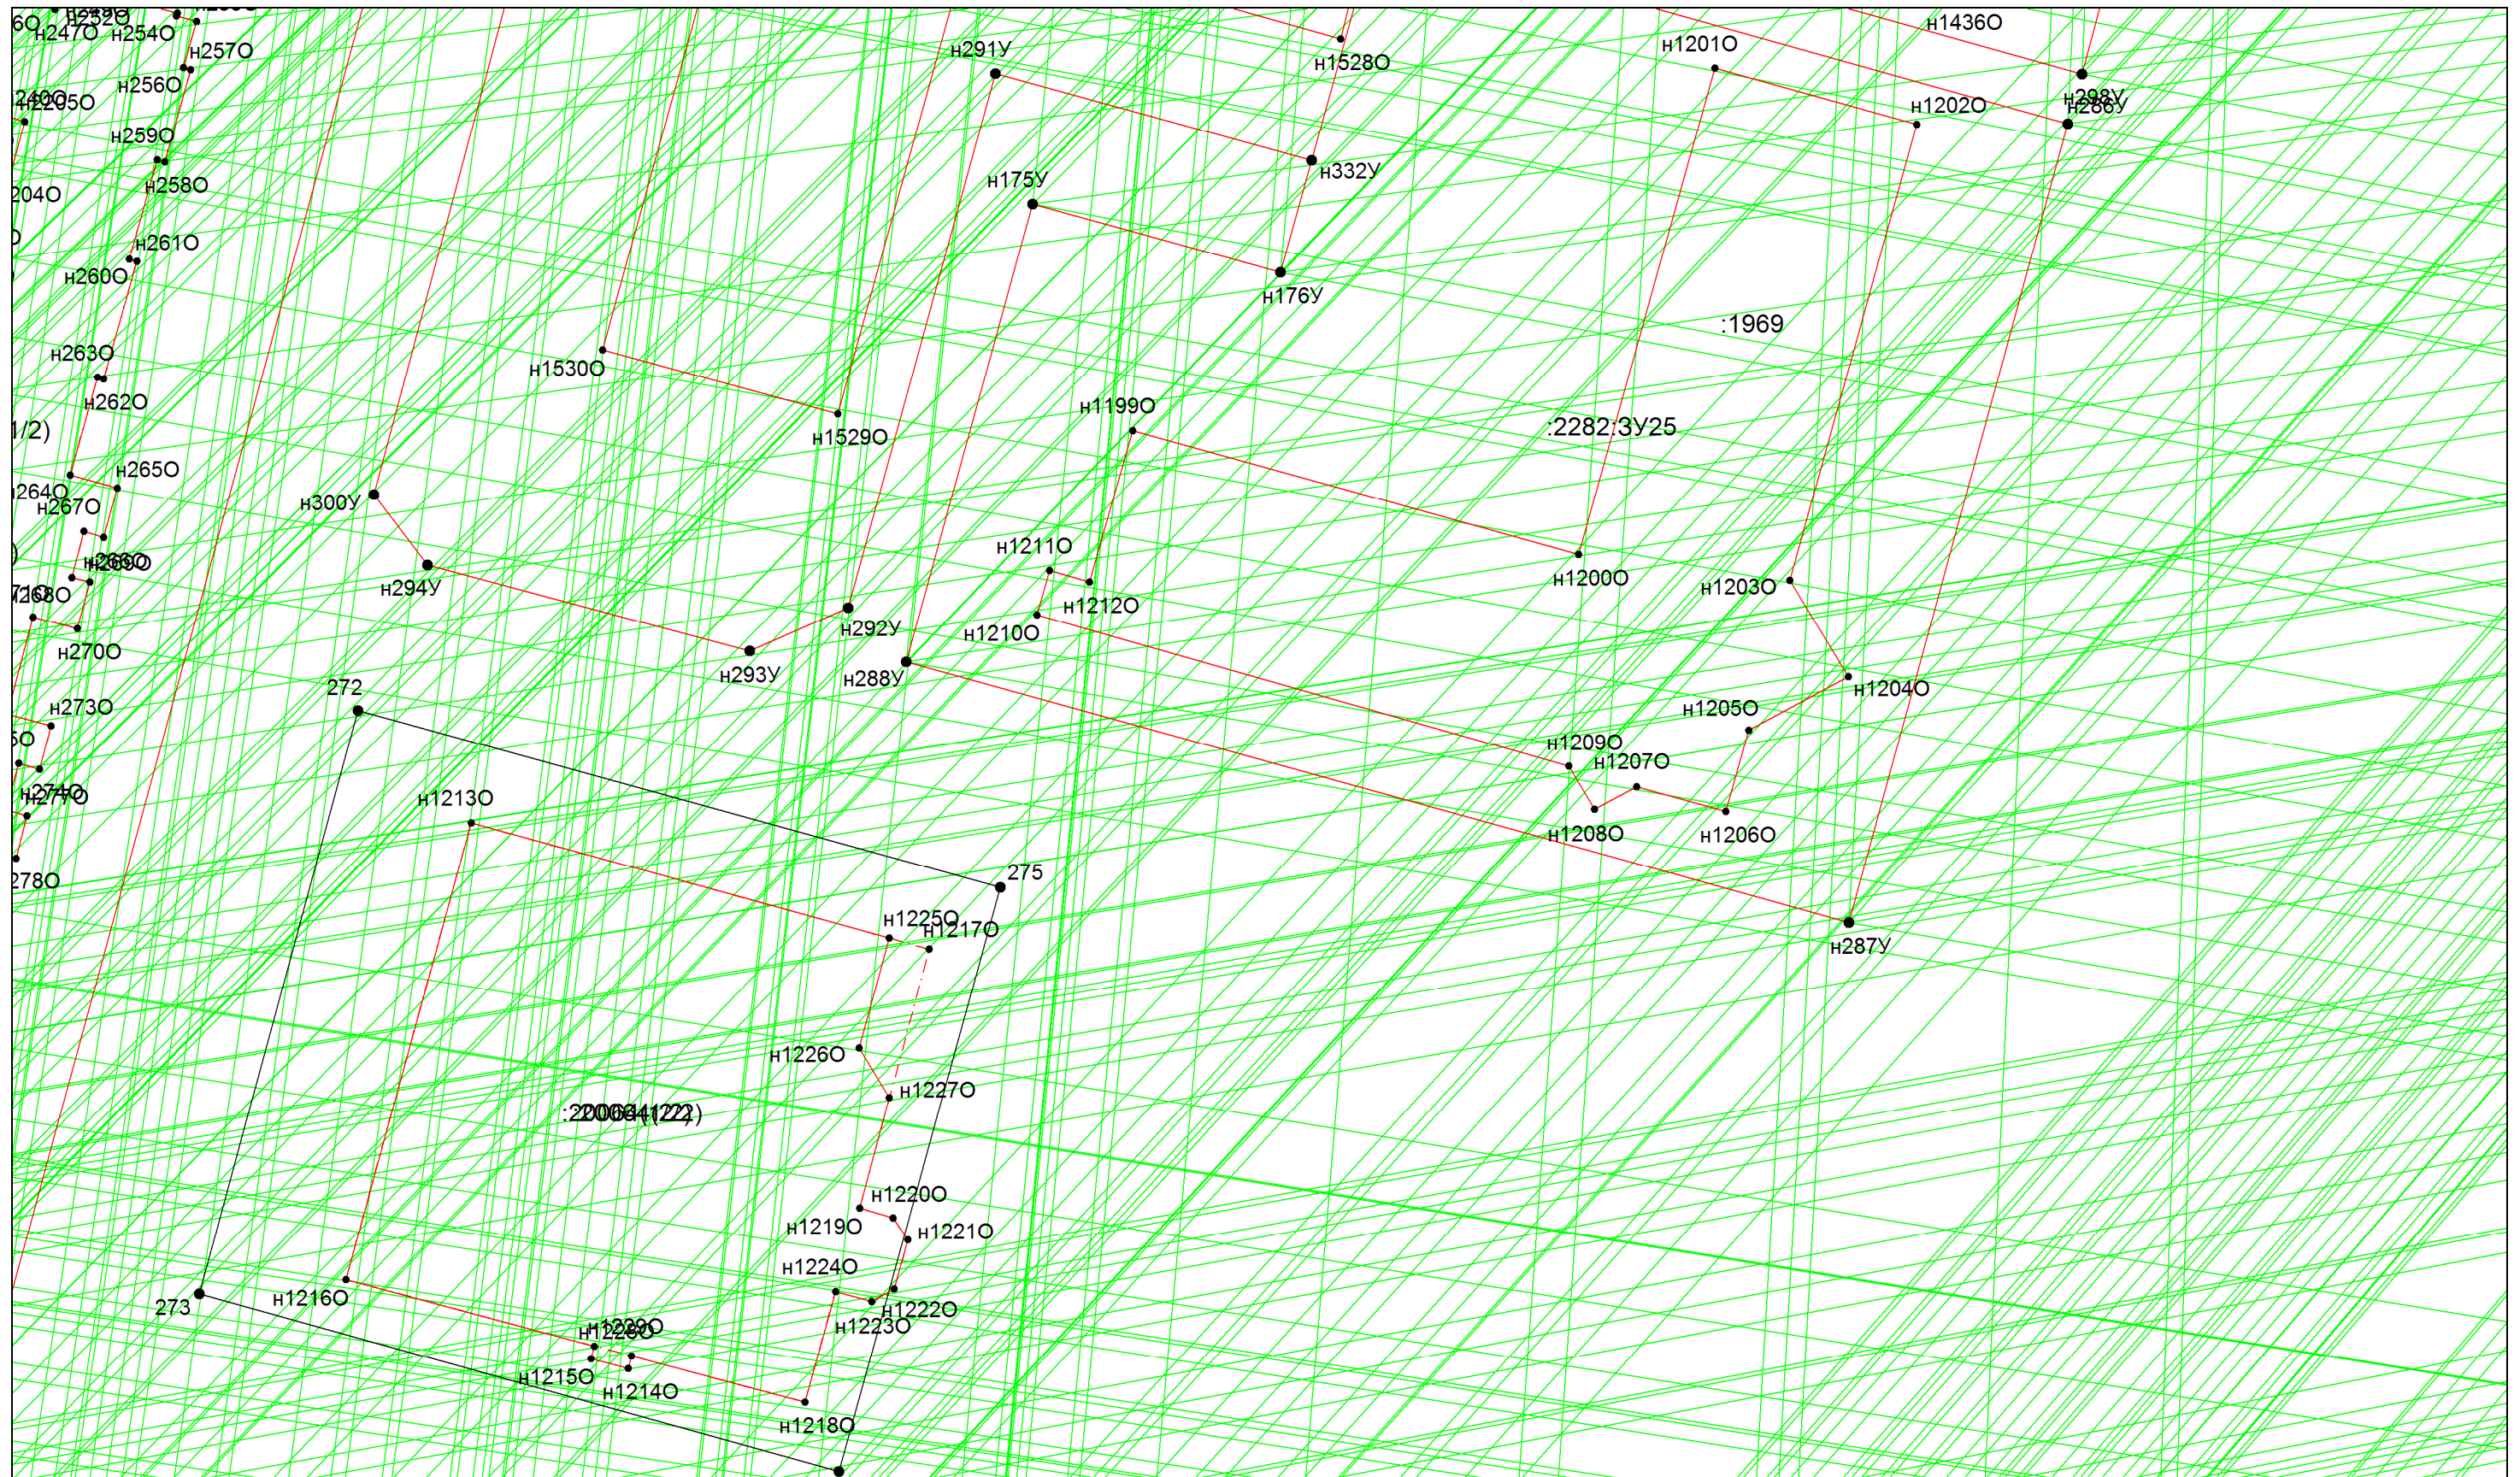


**Масштаб 1:500**

Условные обозначения приведены на отдельной странице в конце раздела.

### Выносной лист №7

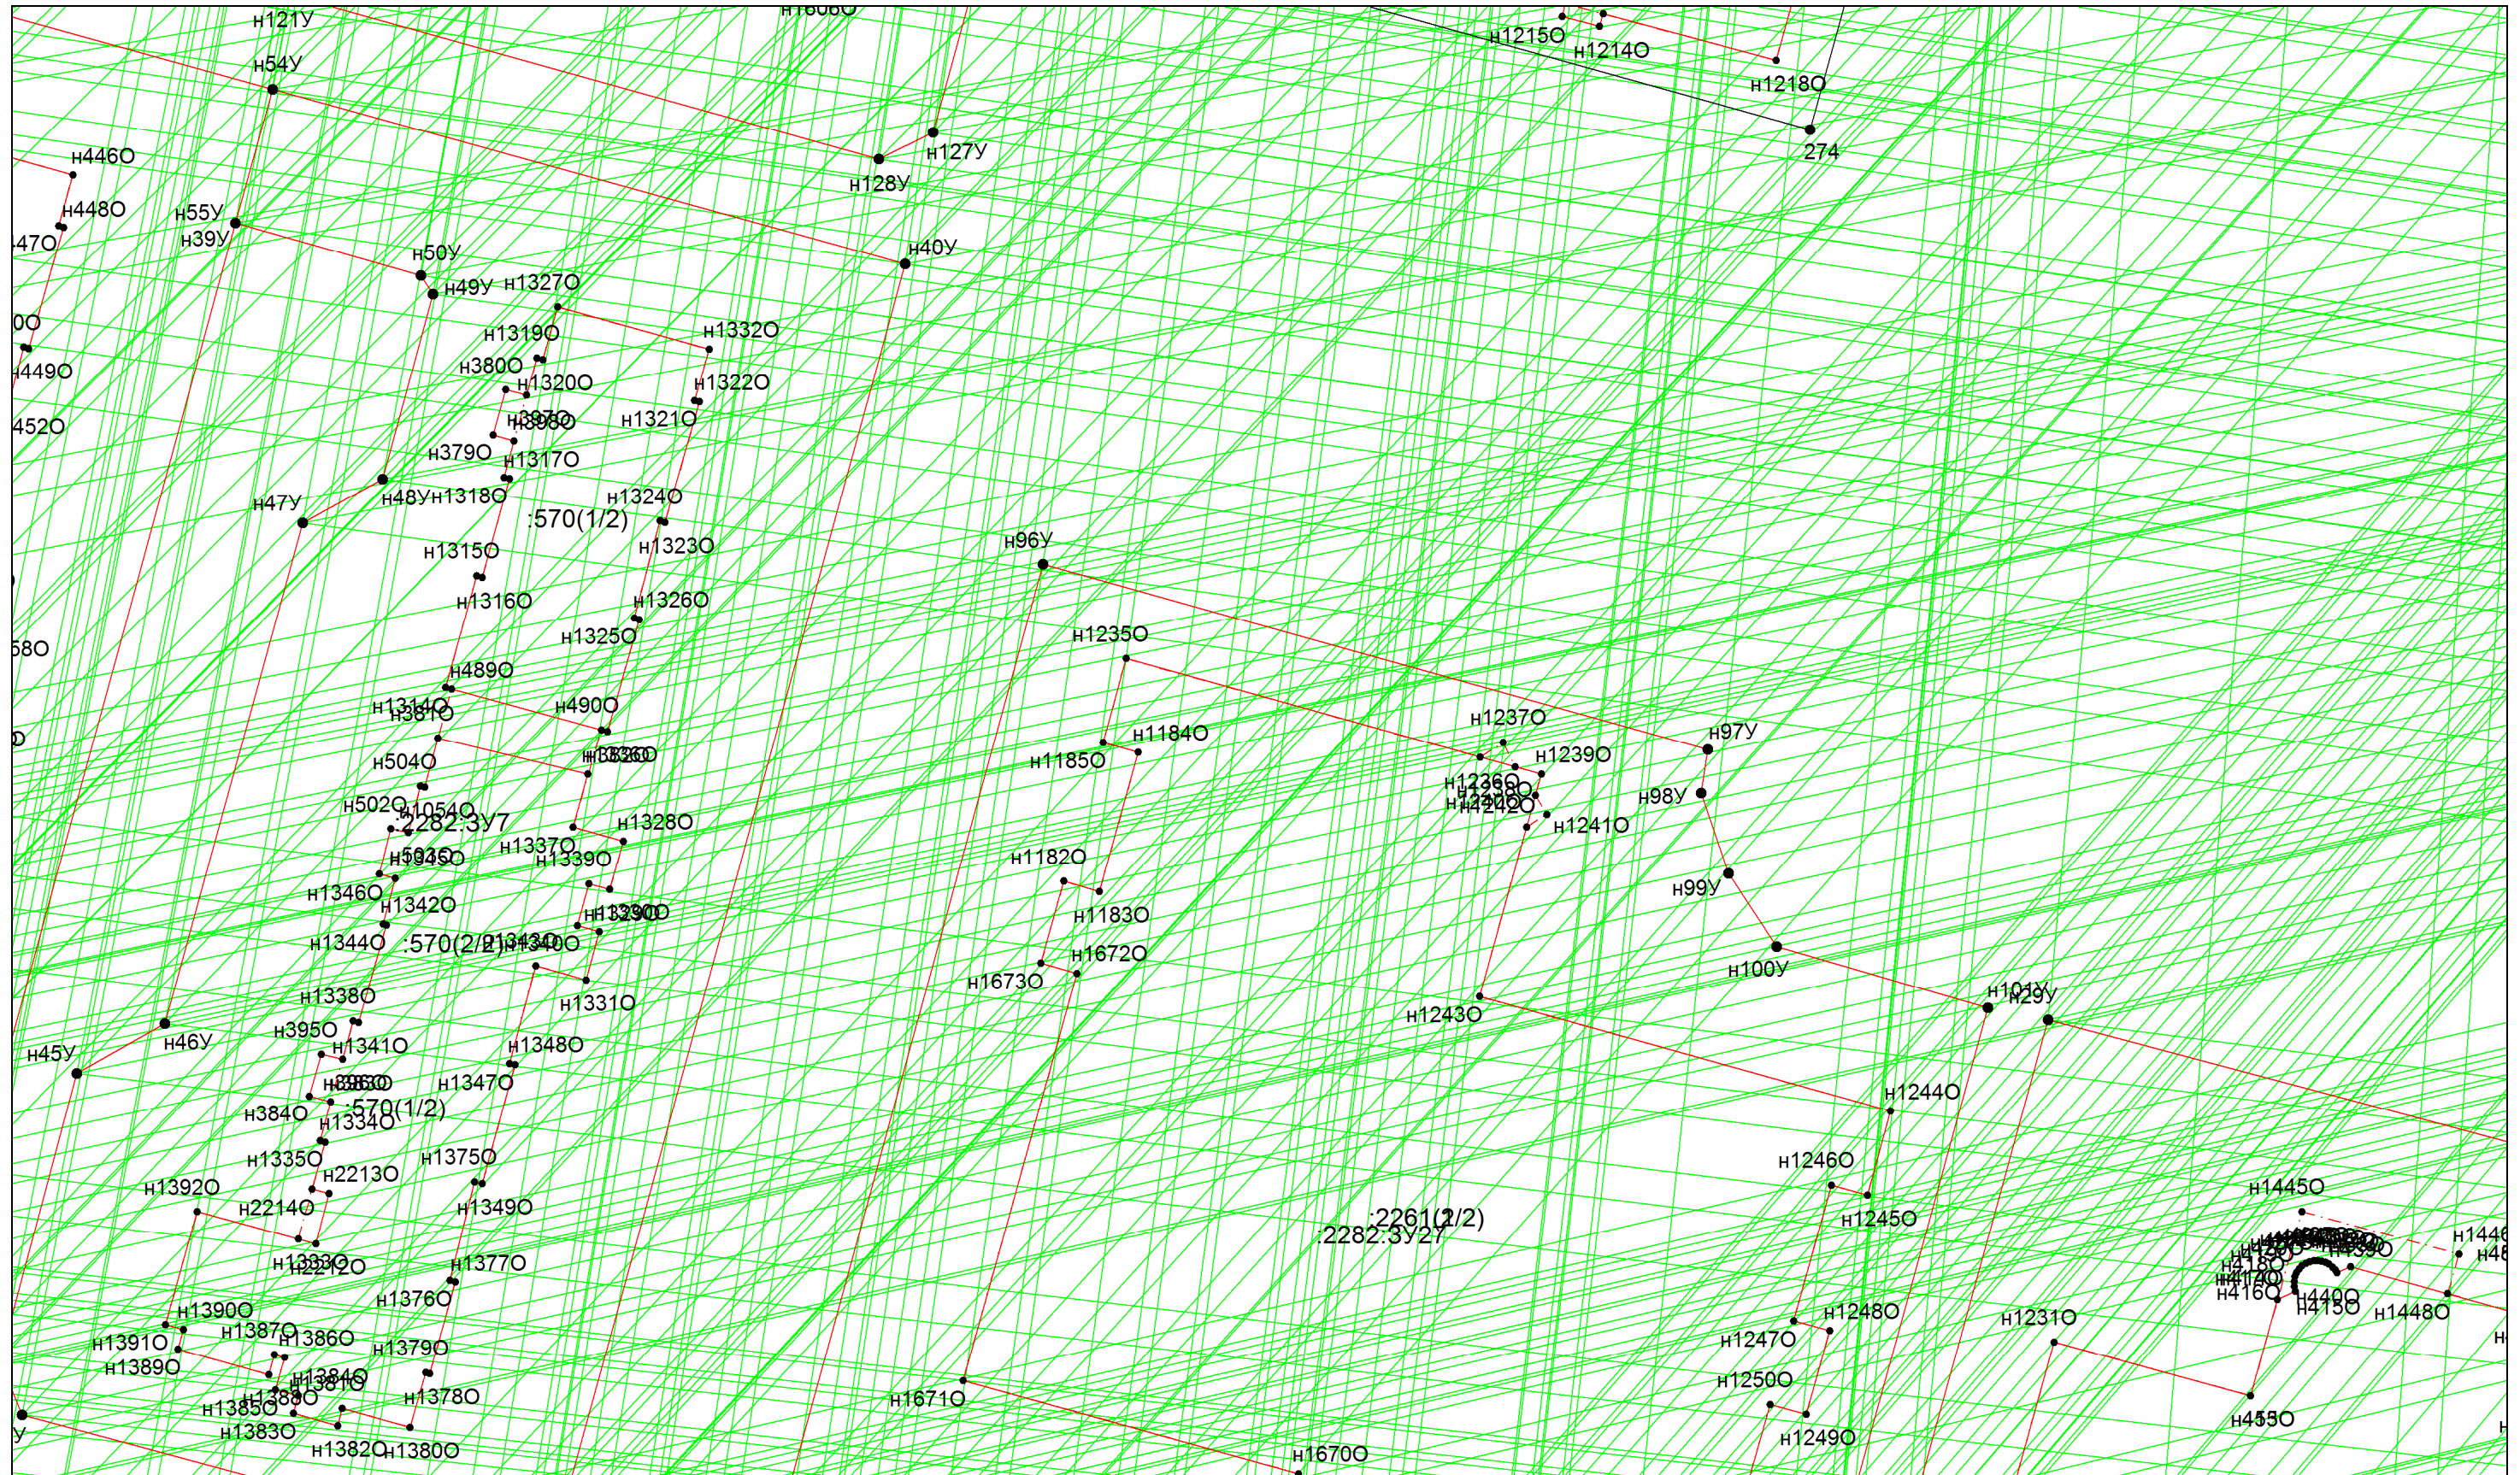


Условные обозначения приведены на отдельной странице в конце раздела.

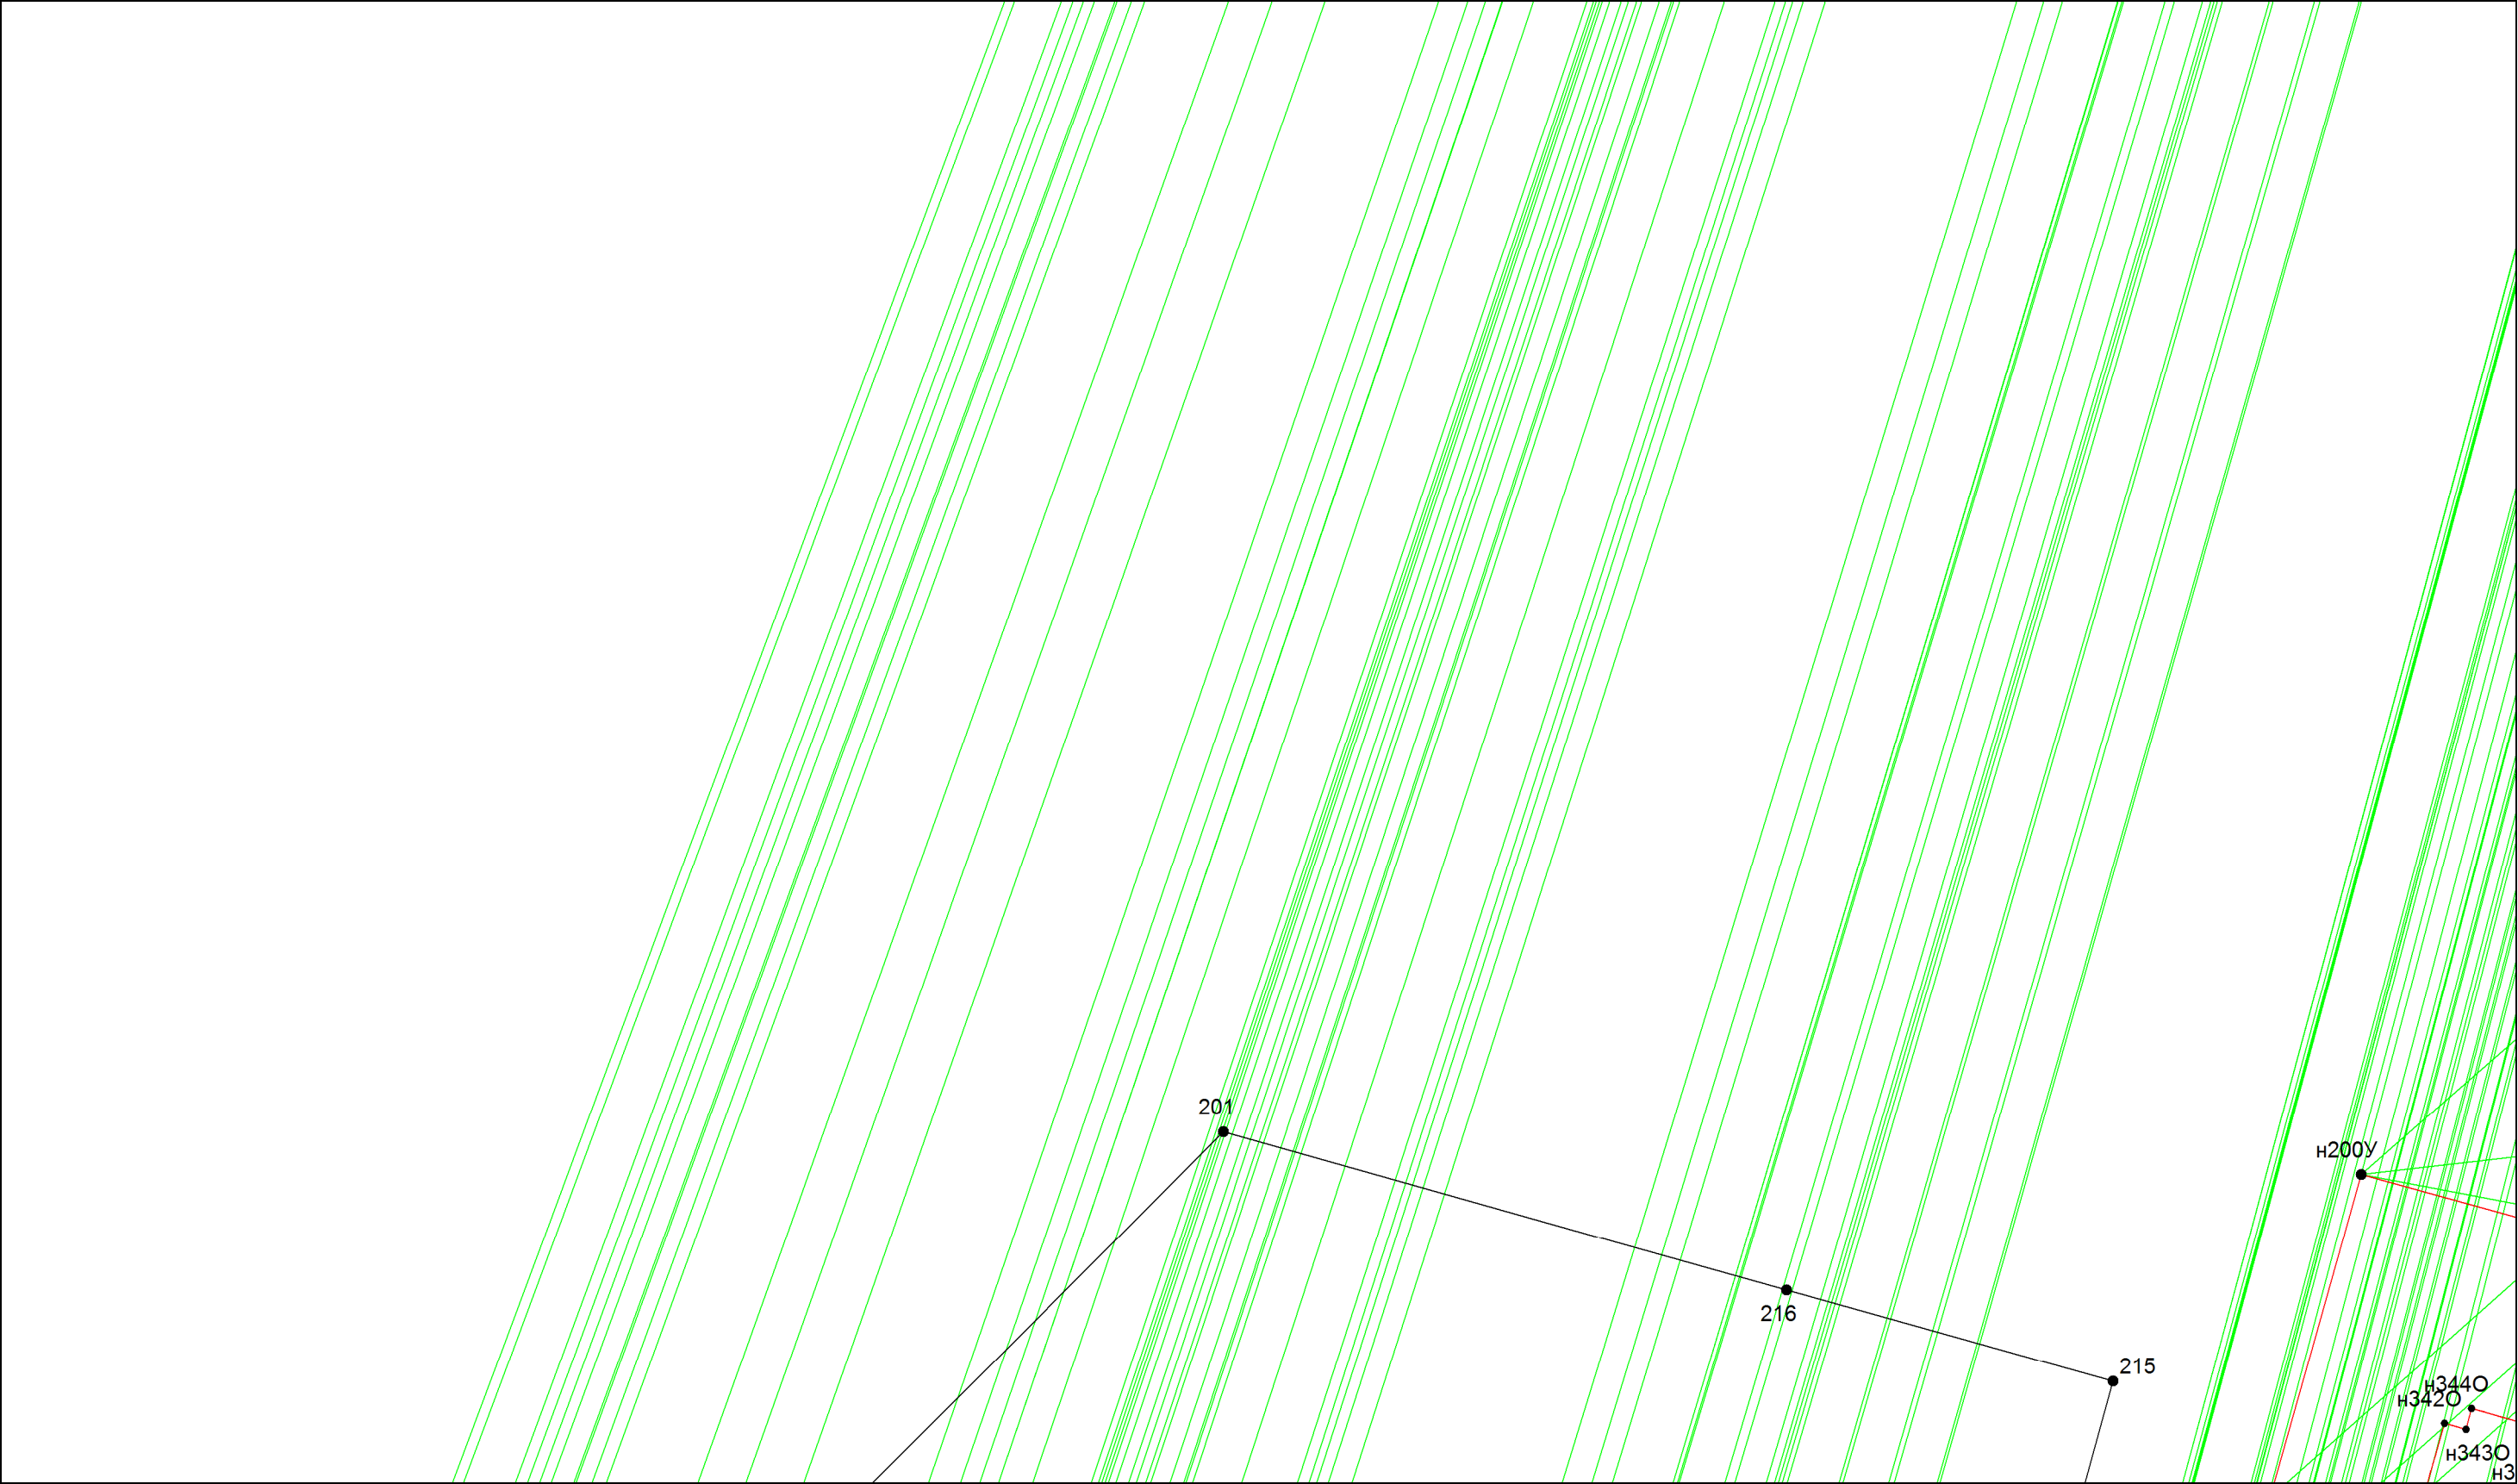

Масштаб 1:500

Условные обозначения приведены на отдельной странице в конце раздела.


## Выносной лист №9

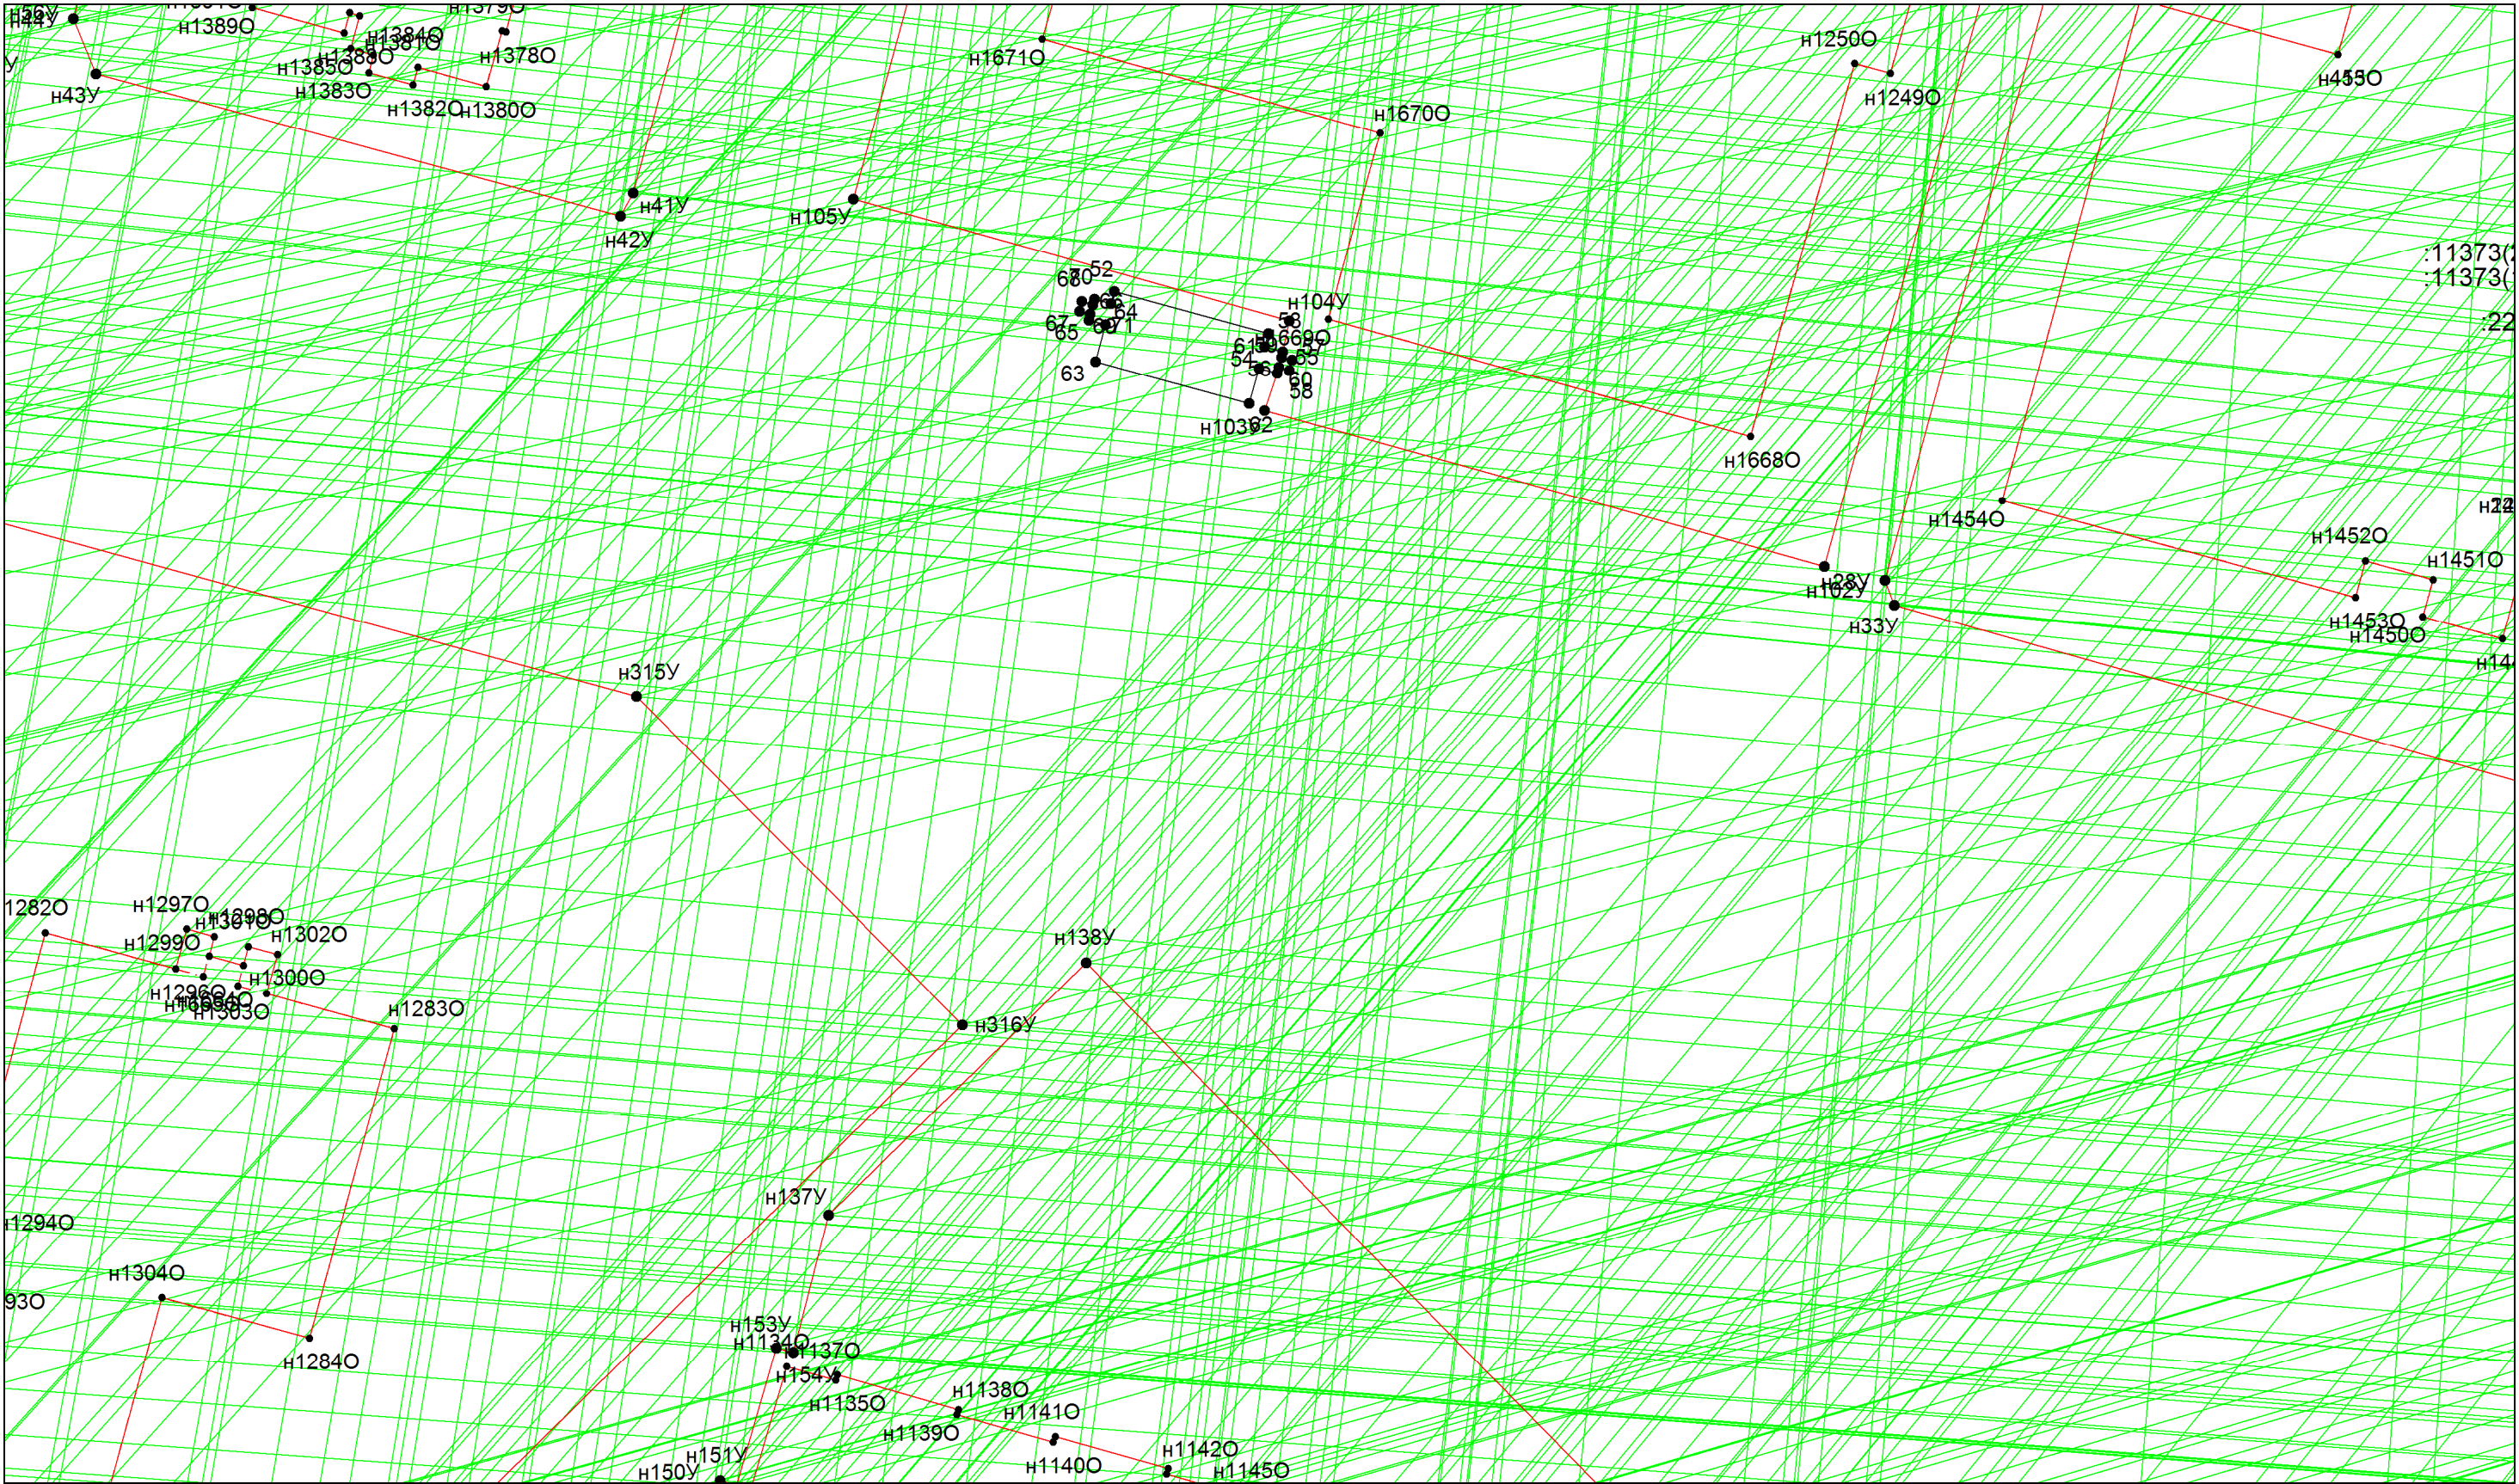

**Масштаб 1:500**


Условные обозначения приведены на отдельной странице в конце раздела.

### Выносной лист №10

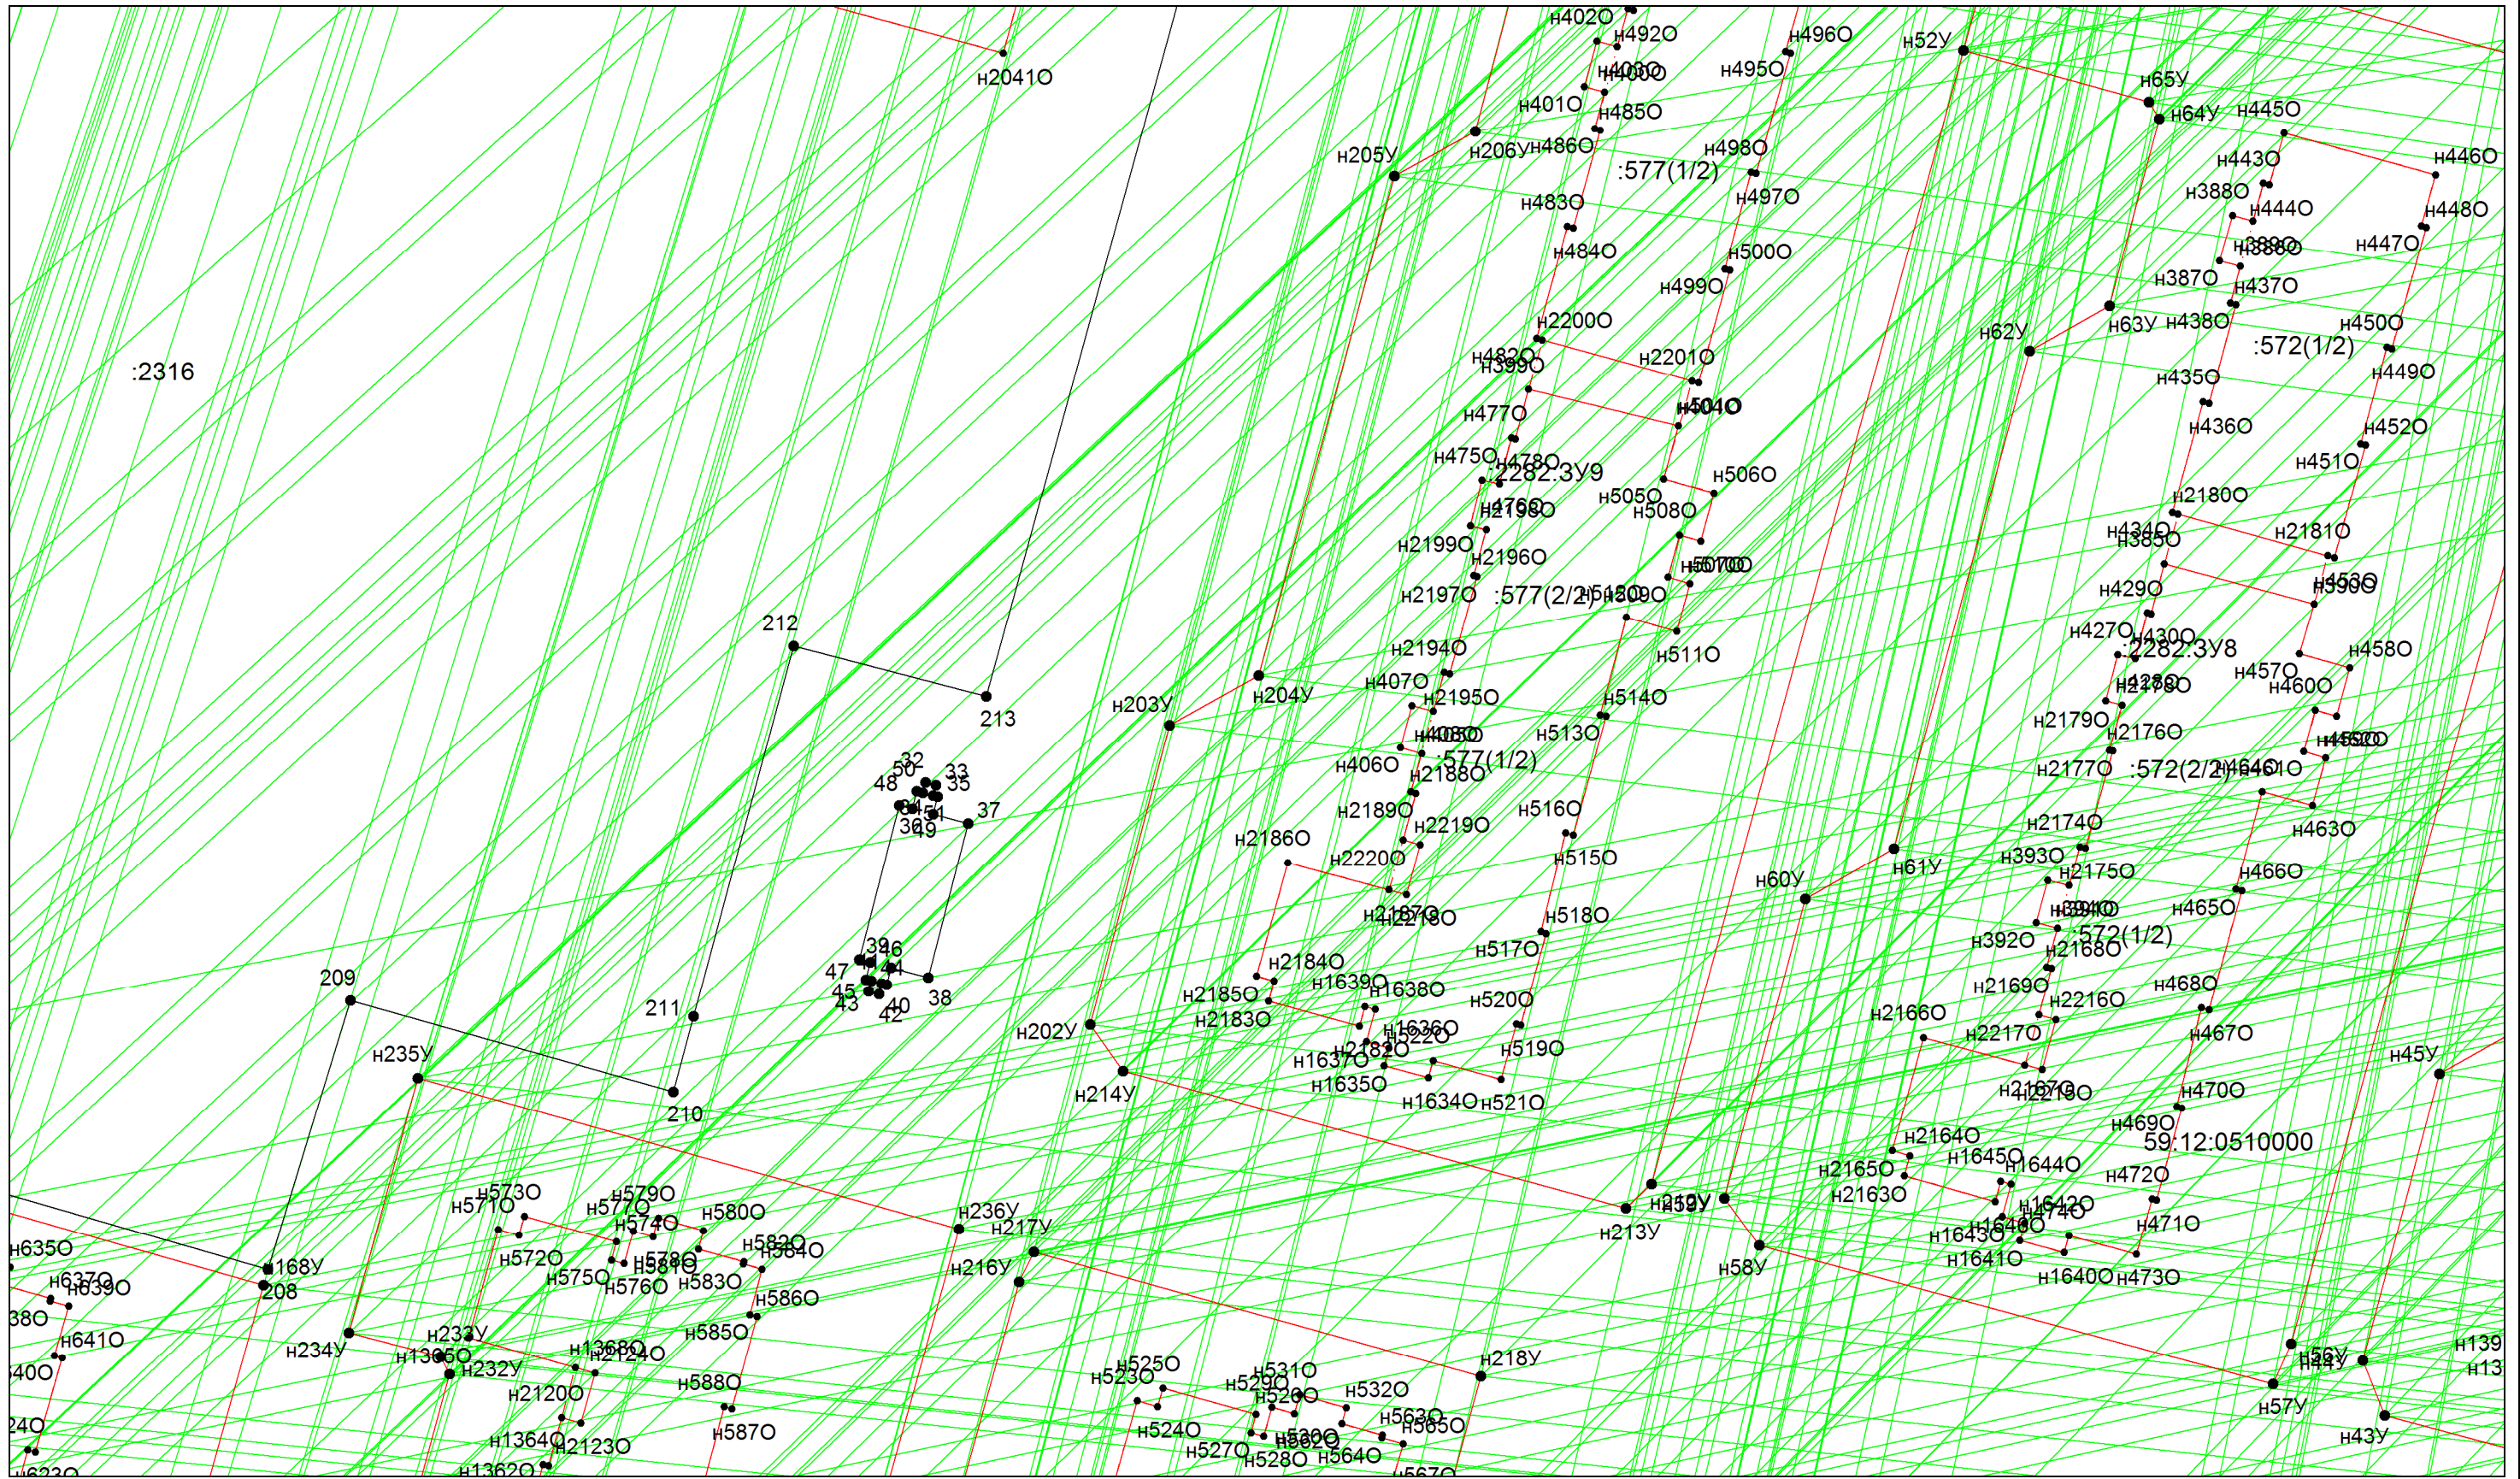


Условные обозначения приведены на отдельной странице в конце раздела.


## Выносной лист №11

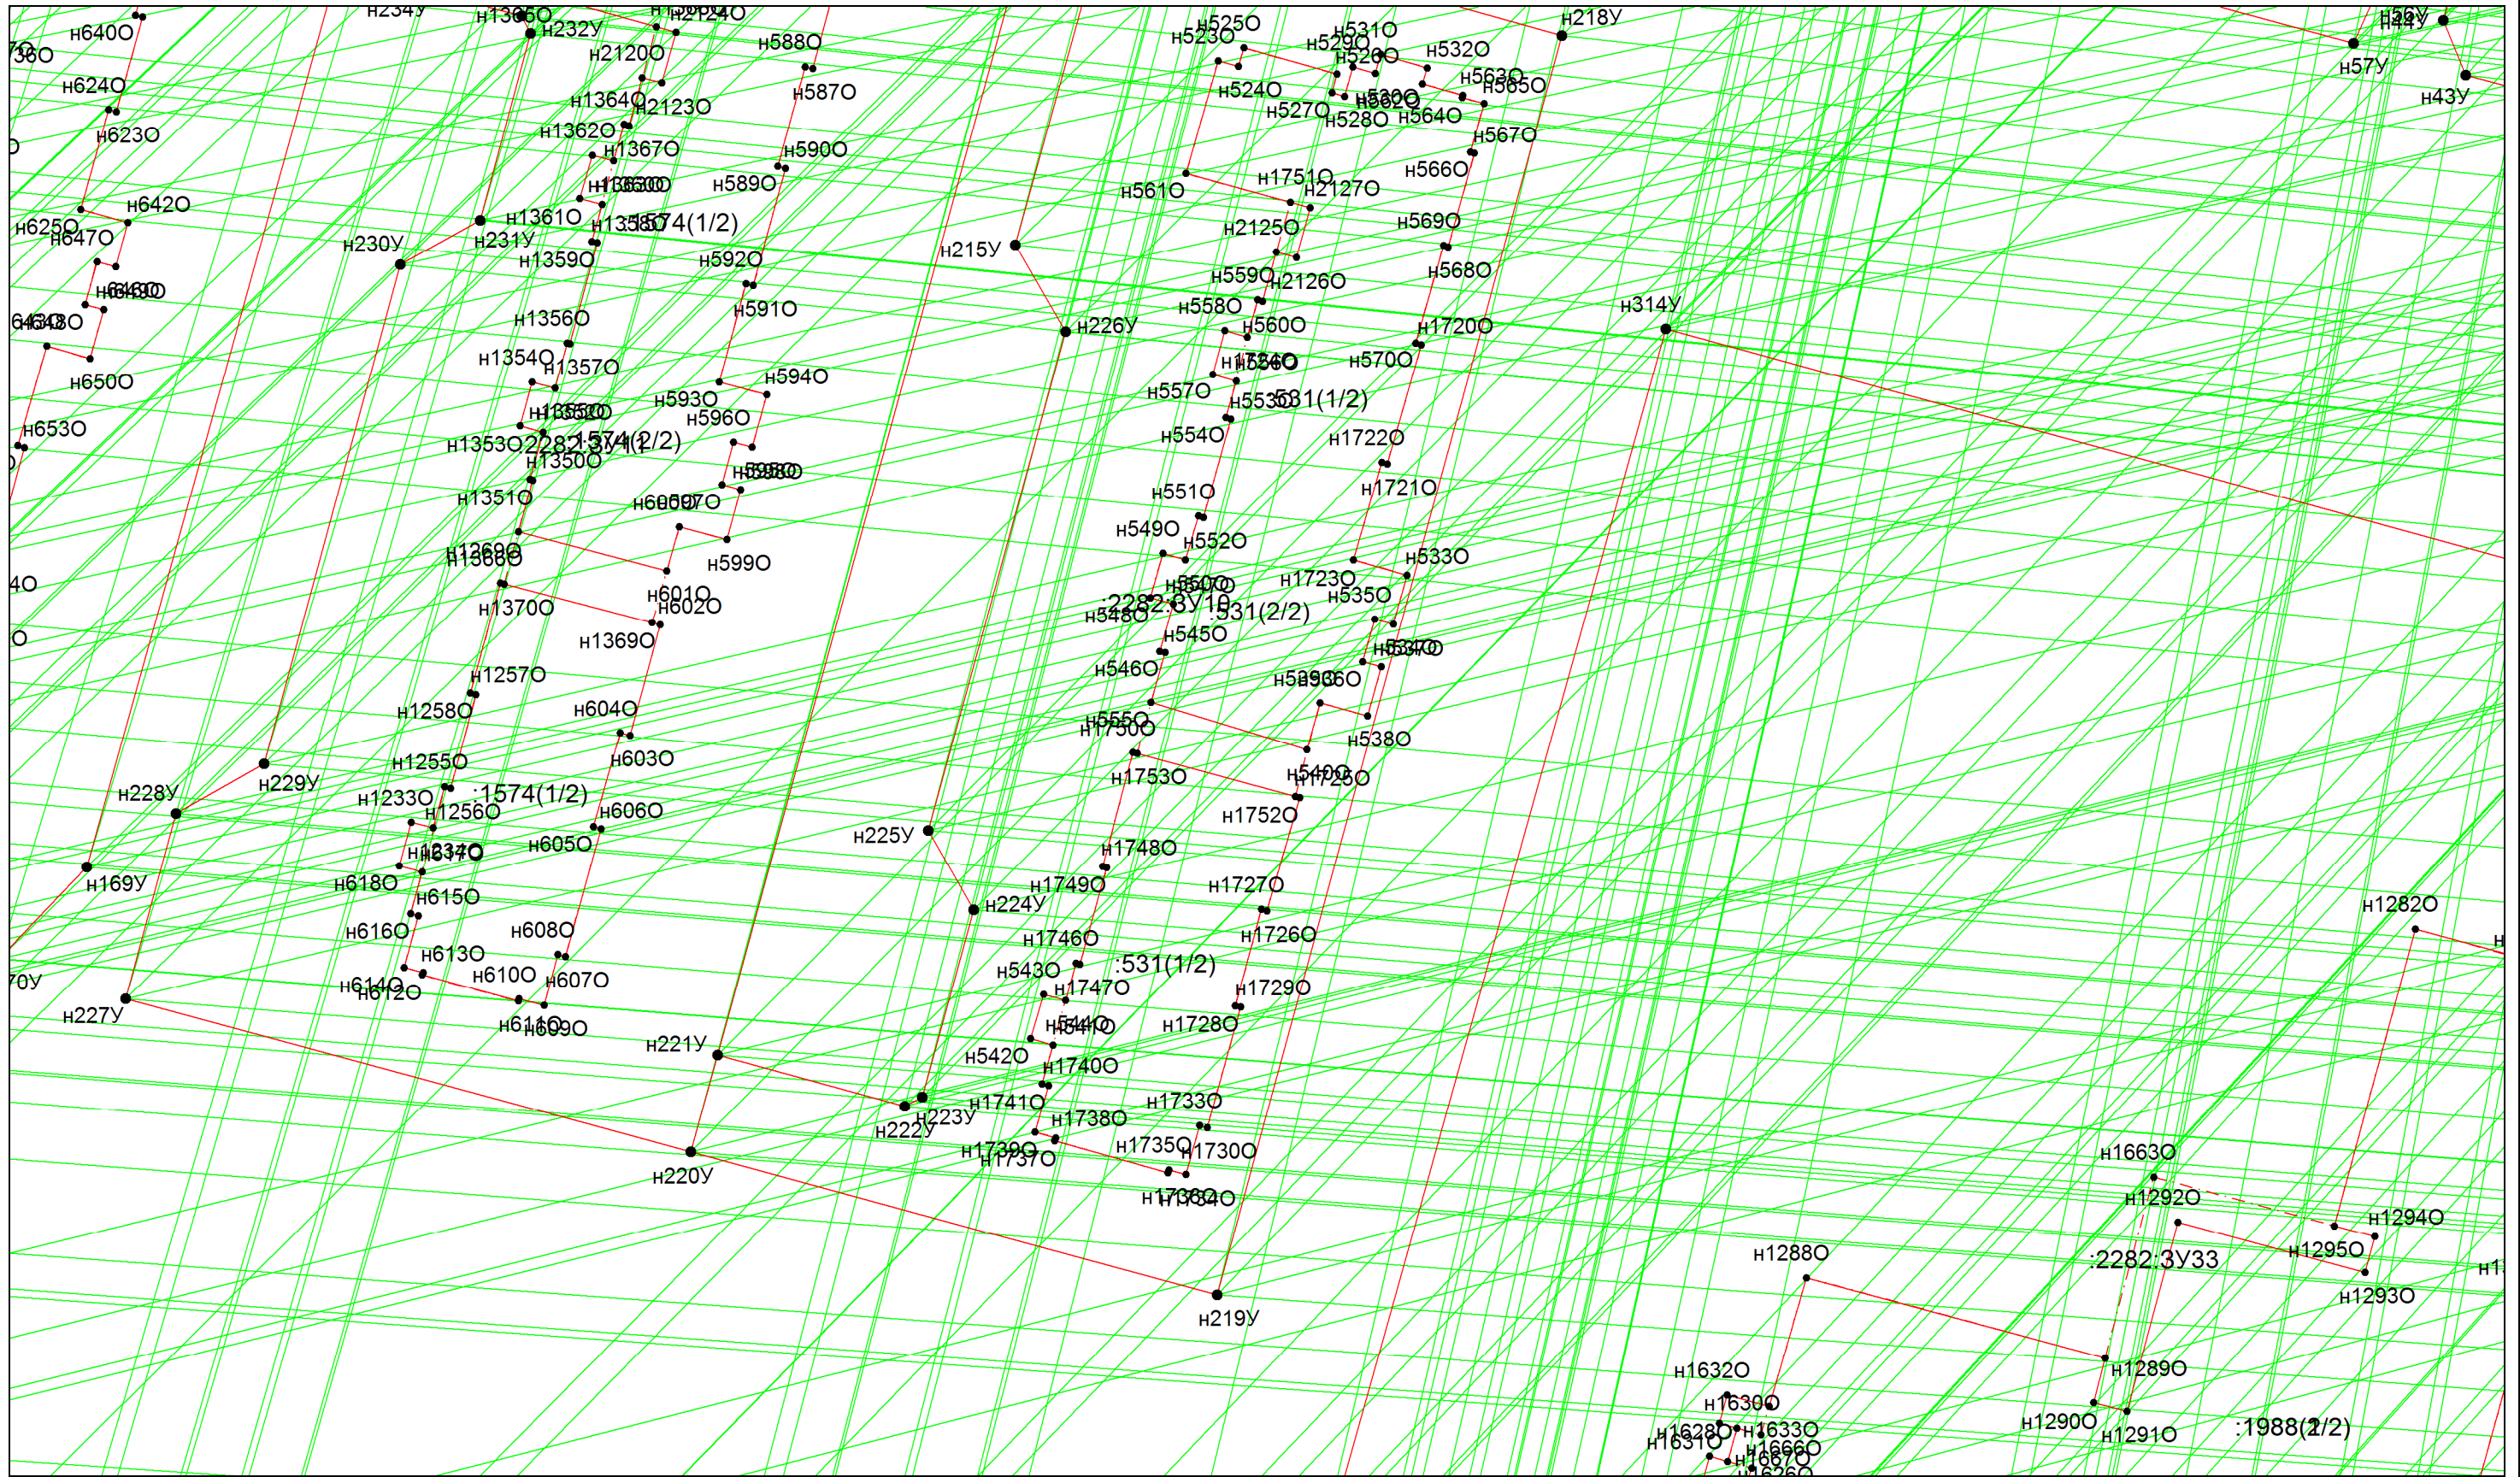

Условные обозначения приведены на отдельной странице в конце раздела.

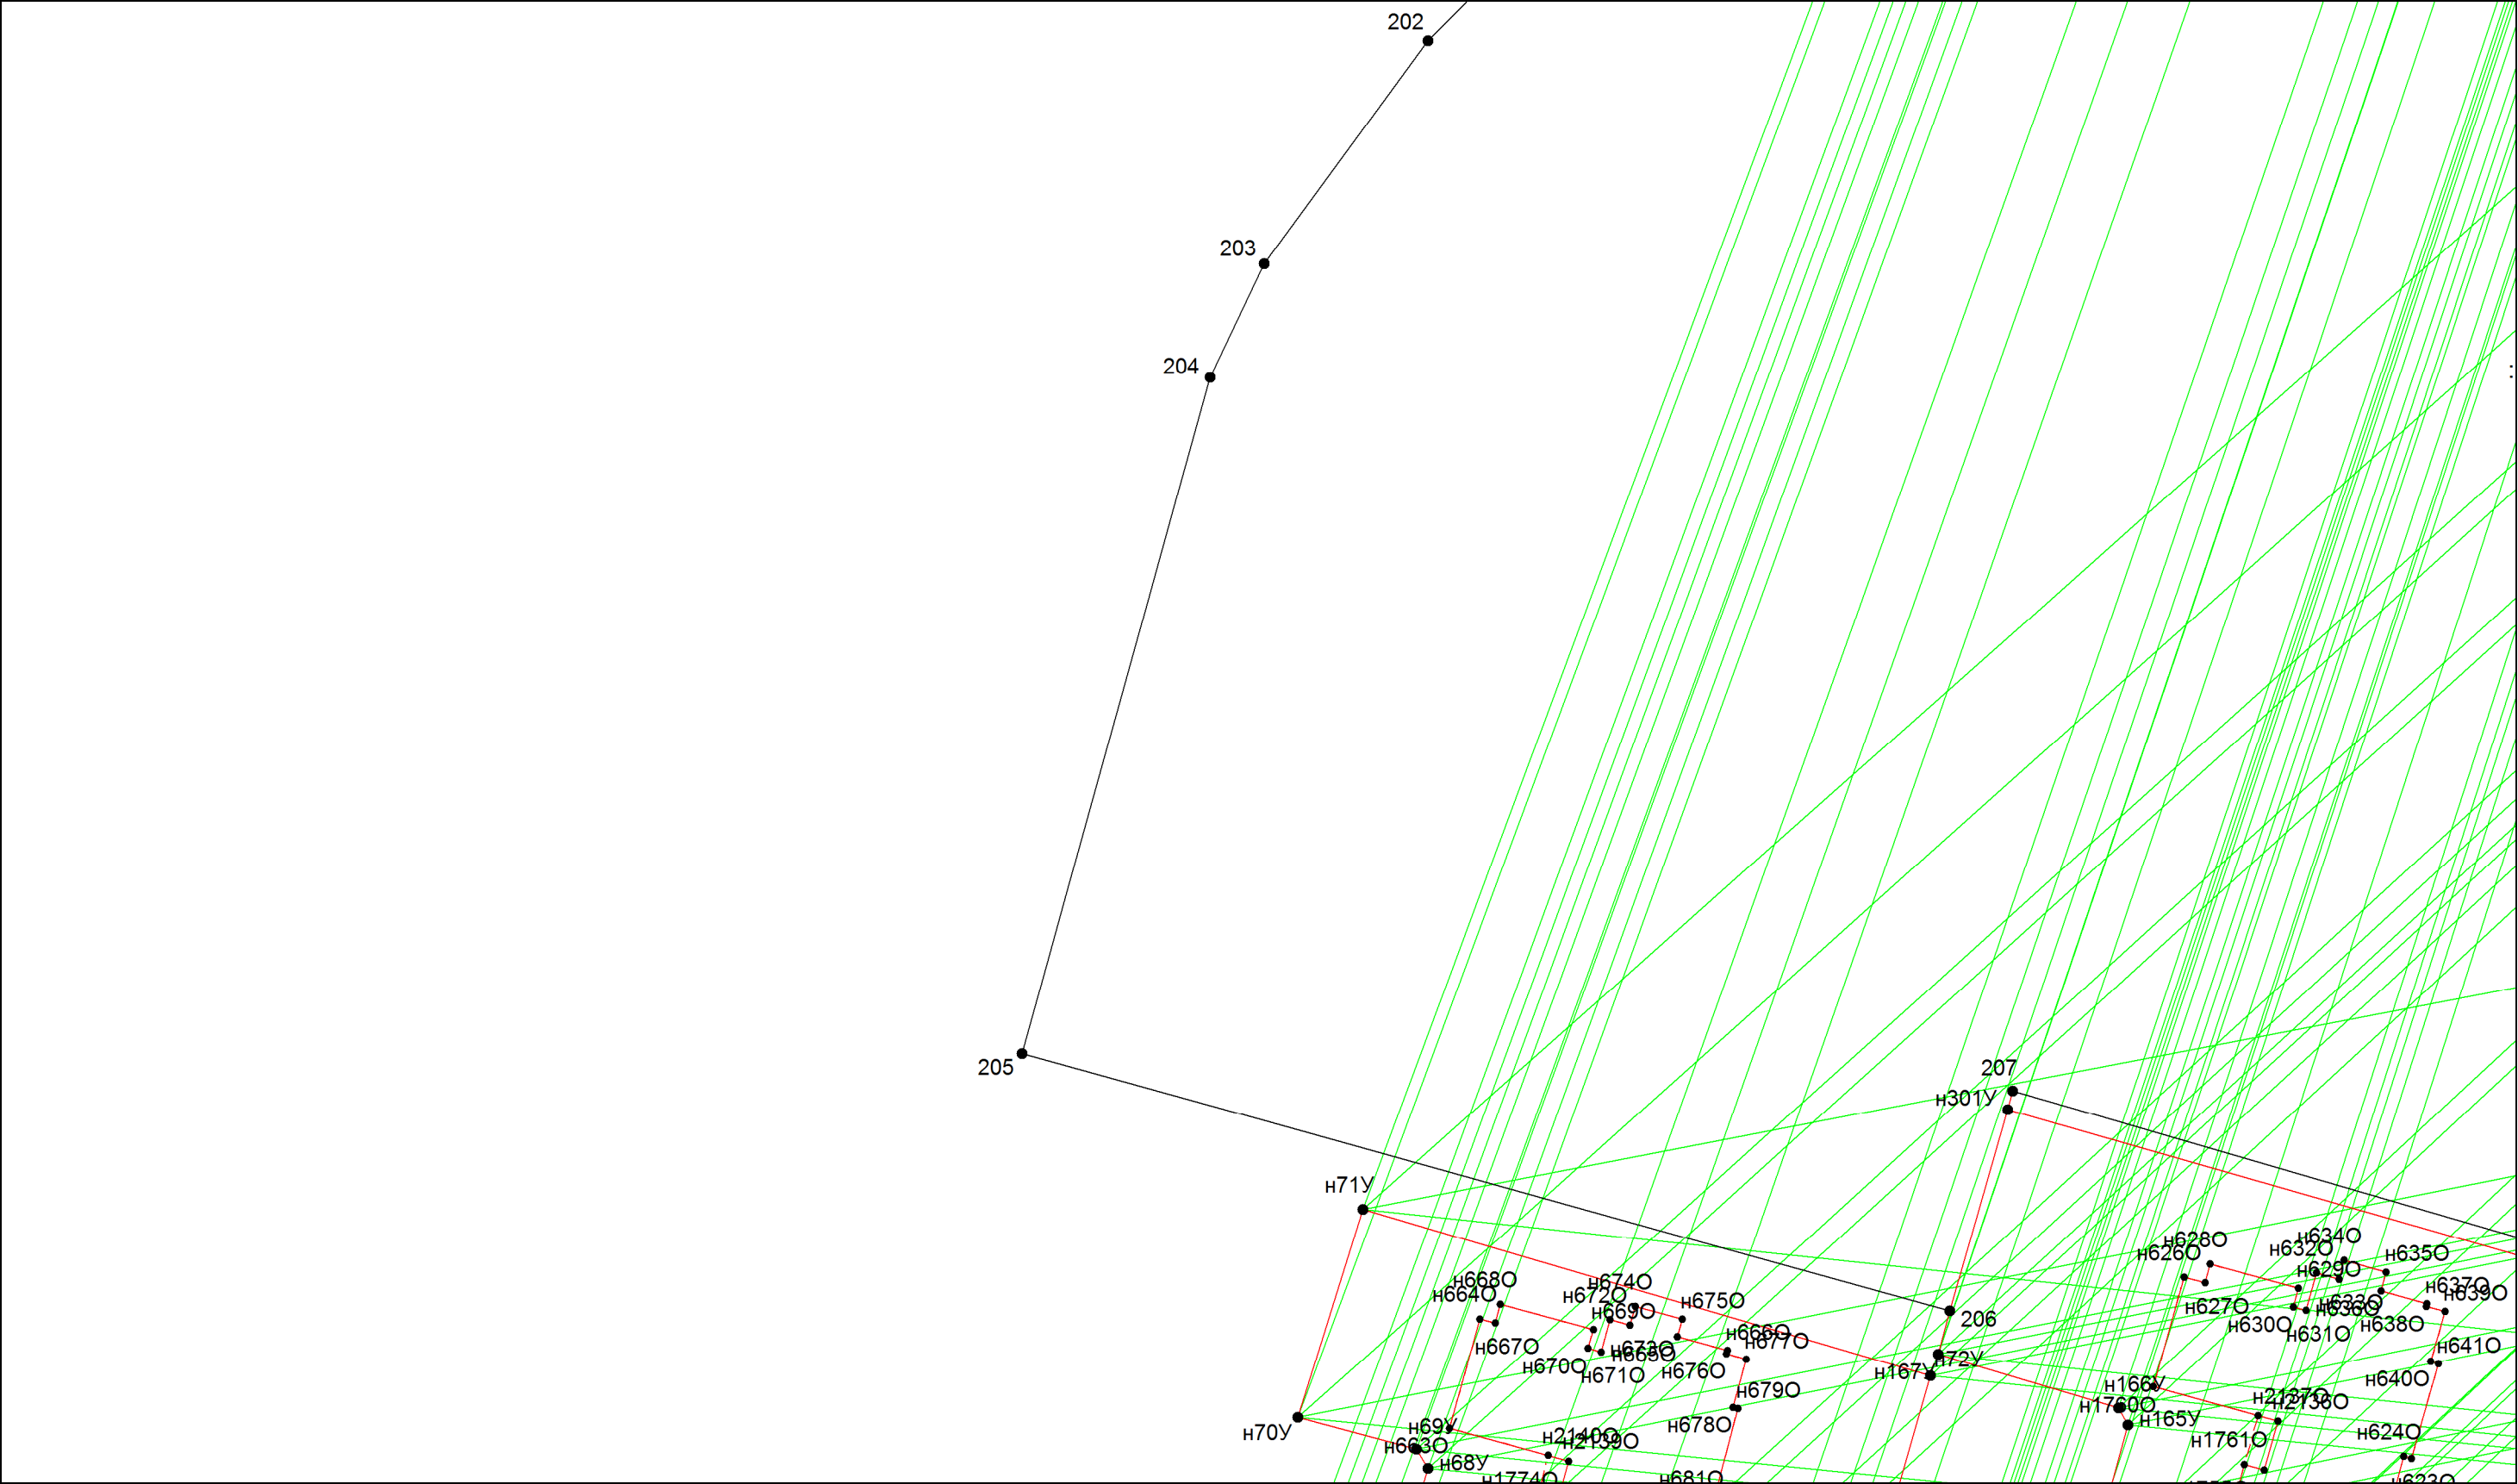


## Выносной лист №13

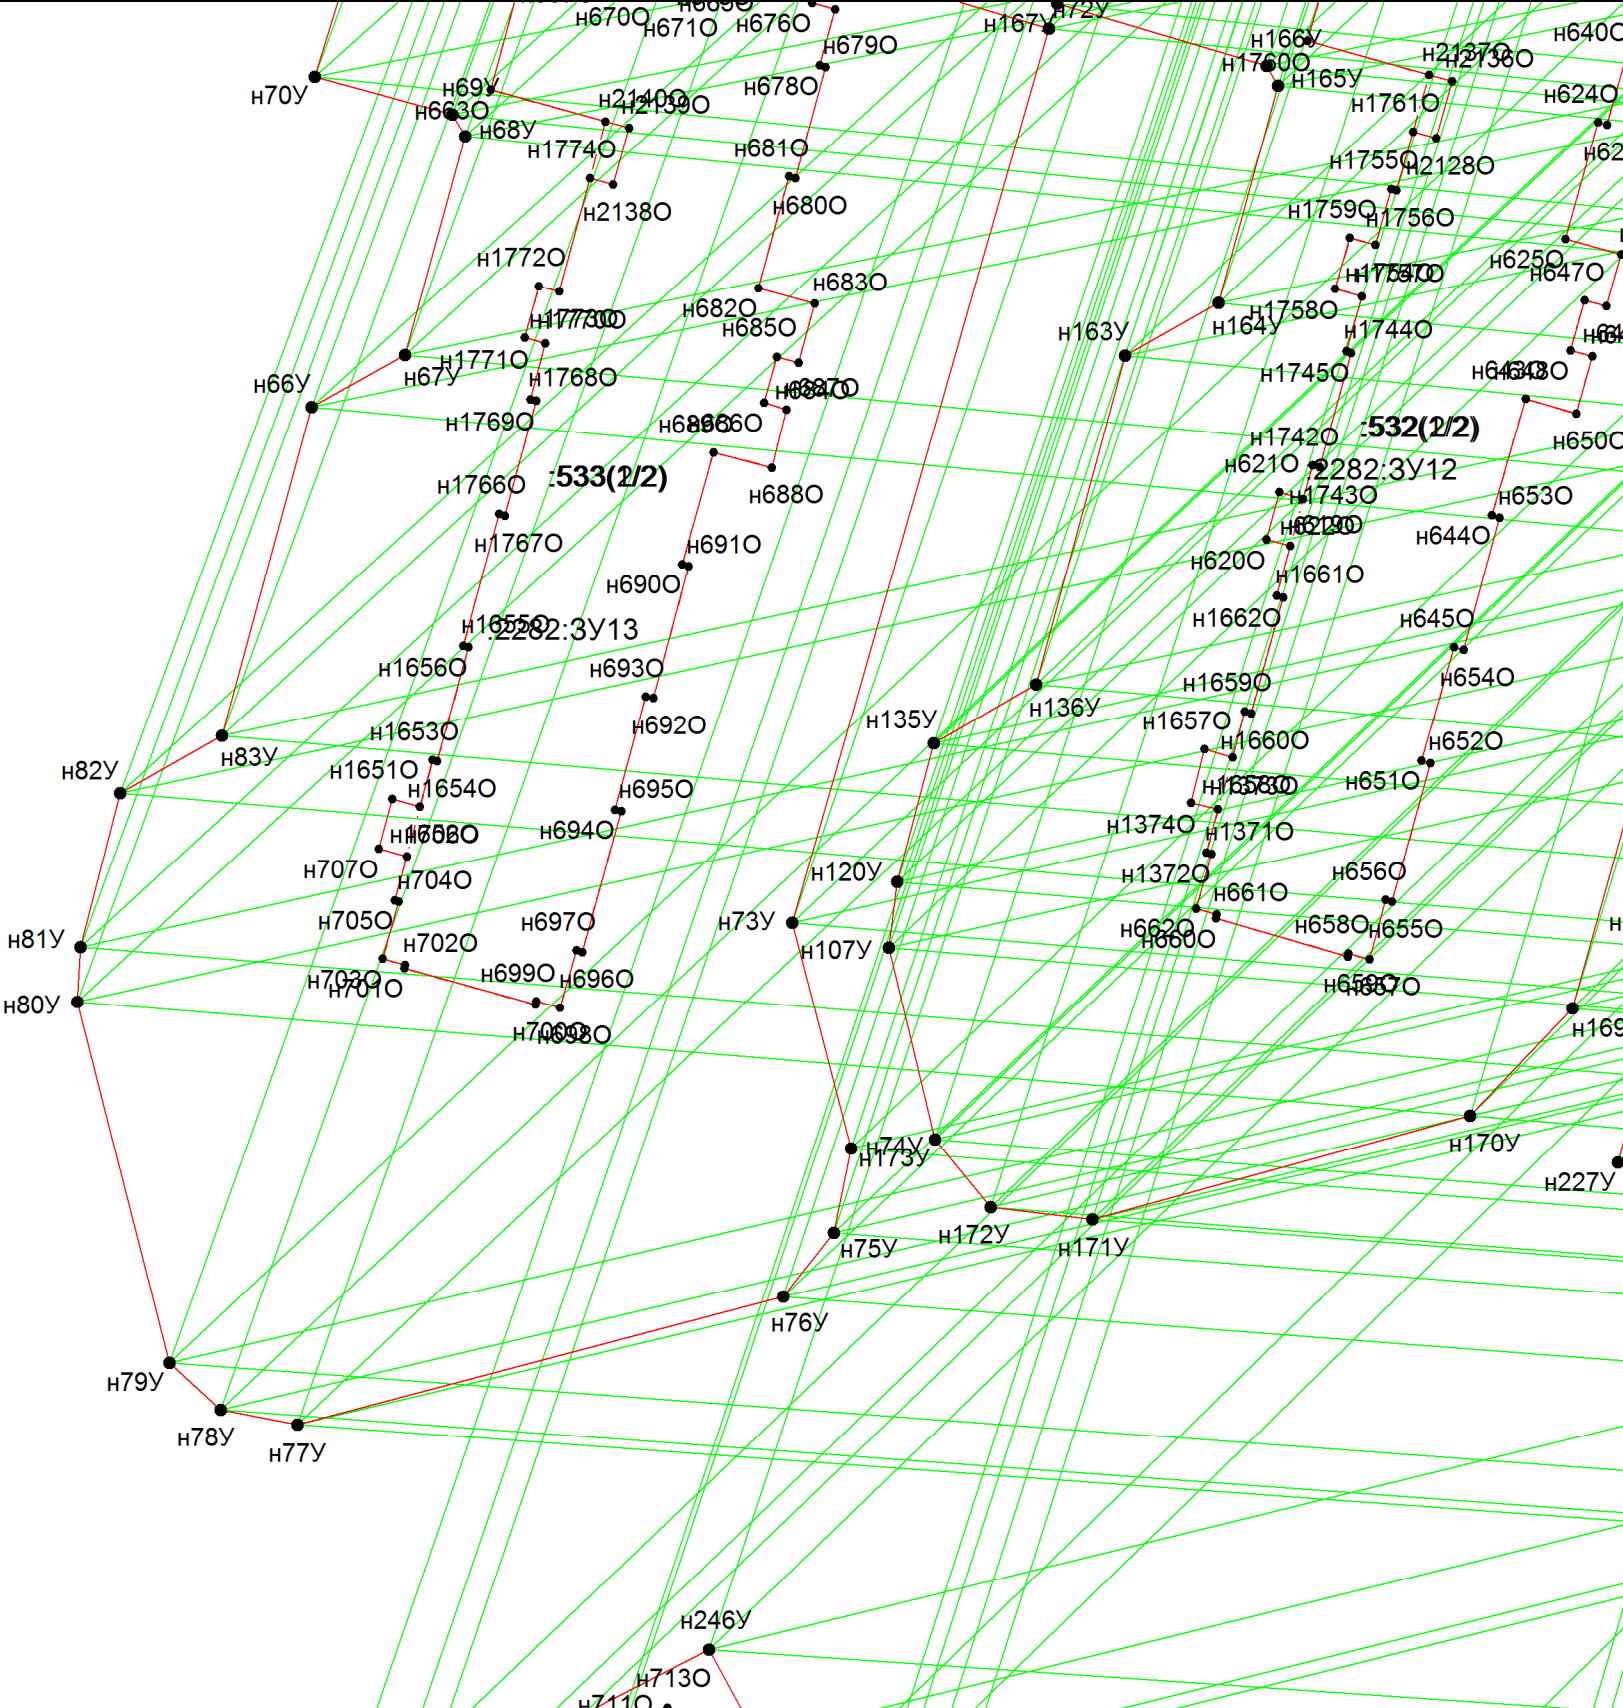

**Масштаб 1:500**


Условные обозначения приведены на отдельной странице в конце раздела.

### Выносной лист №14

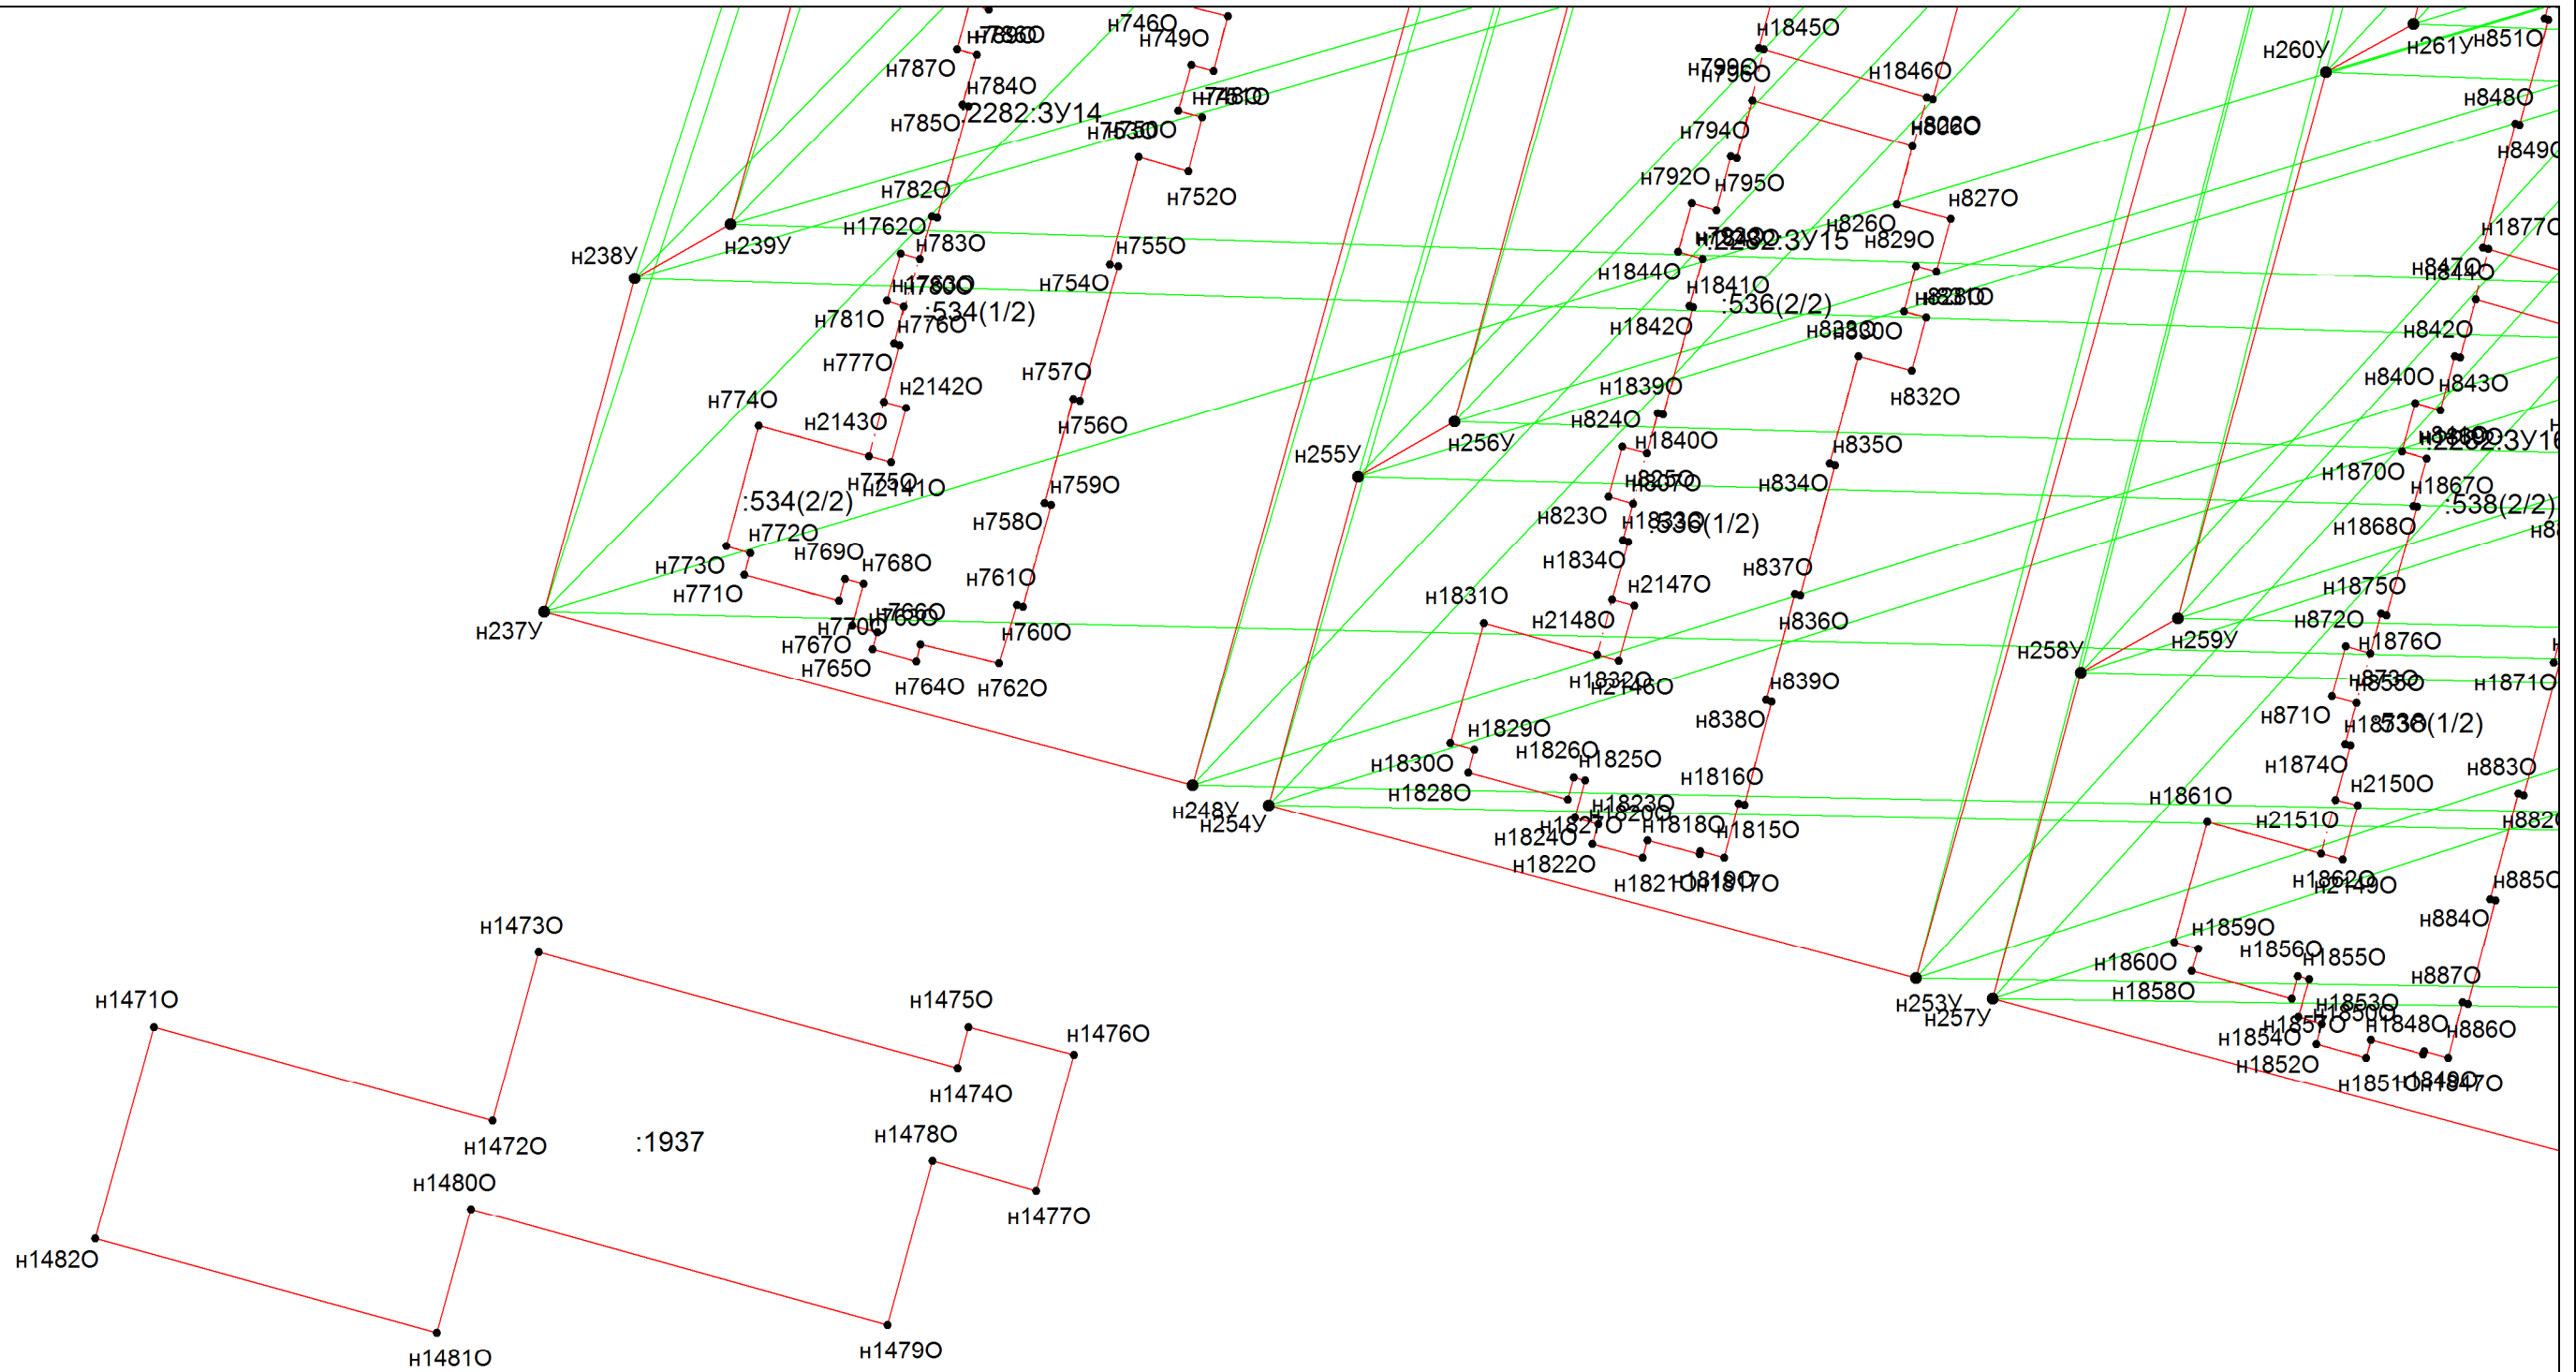

**Масштаб 1:500**


Условные обозначения приведены на отдельной странице в конце раздела.

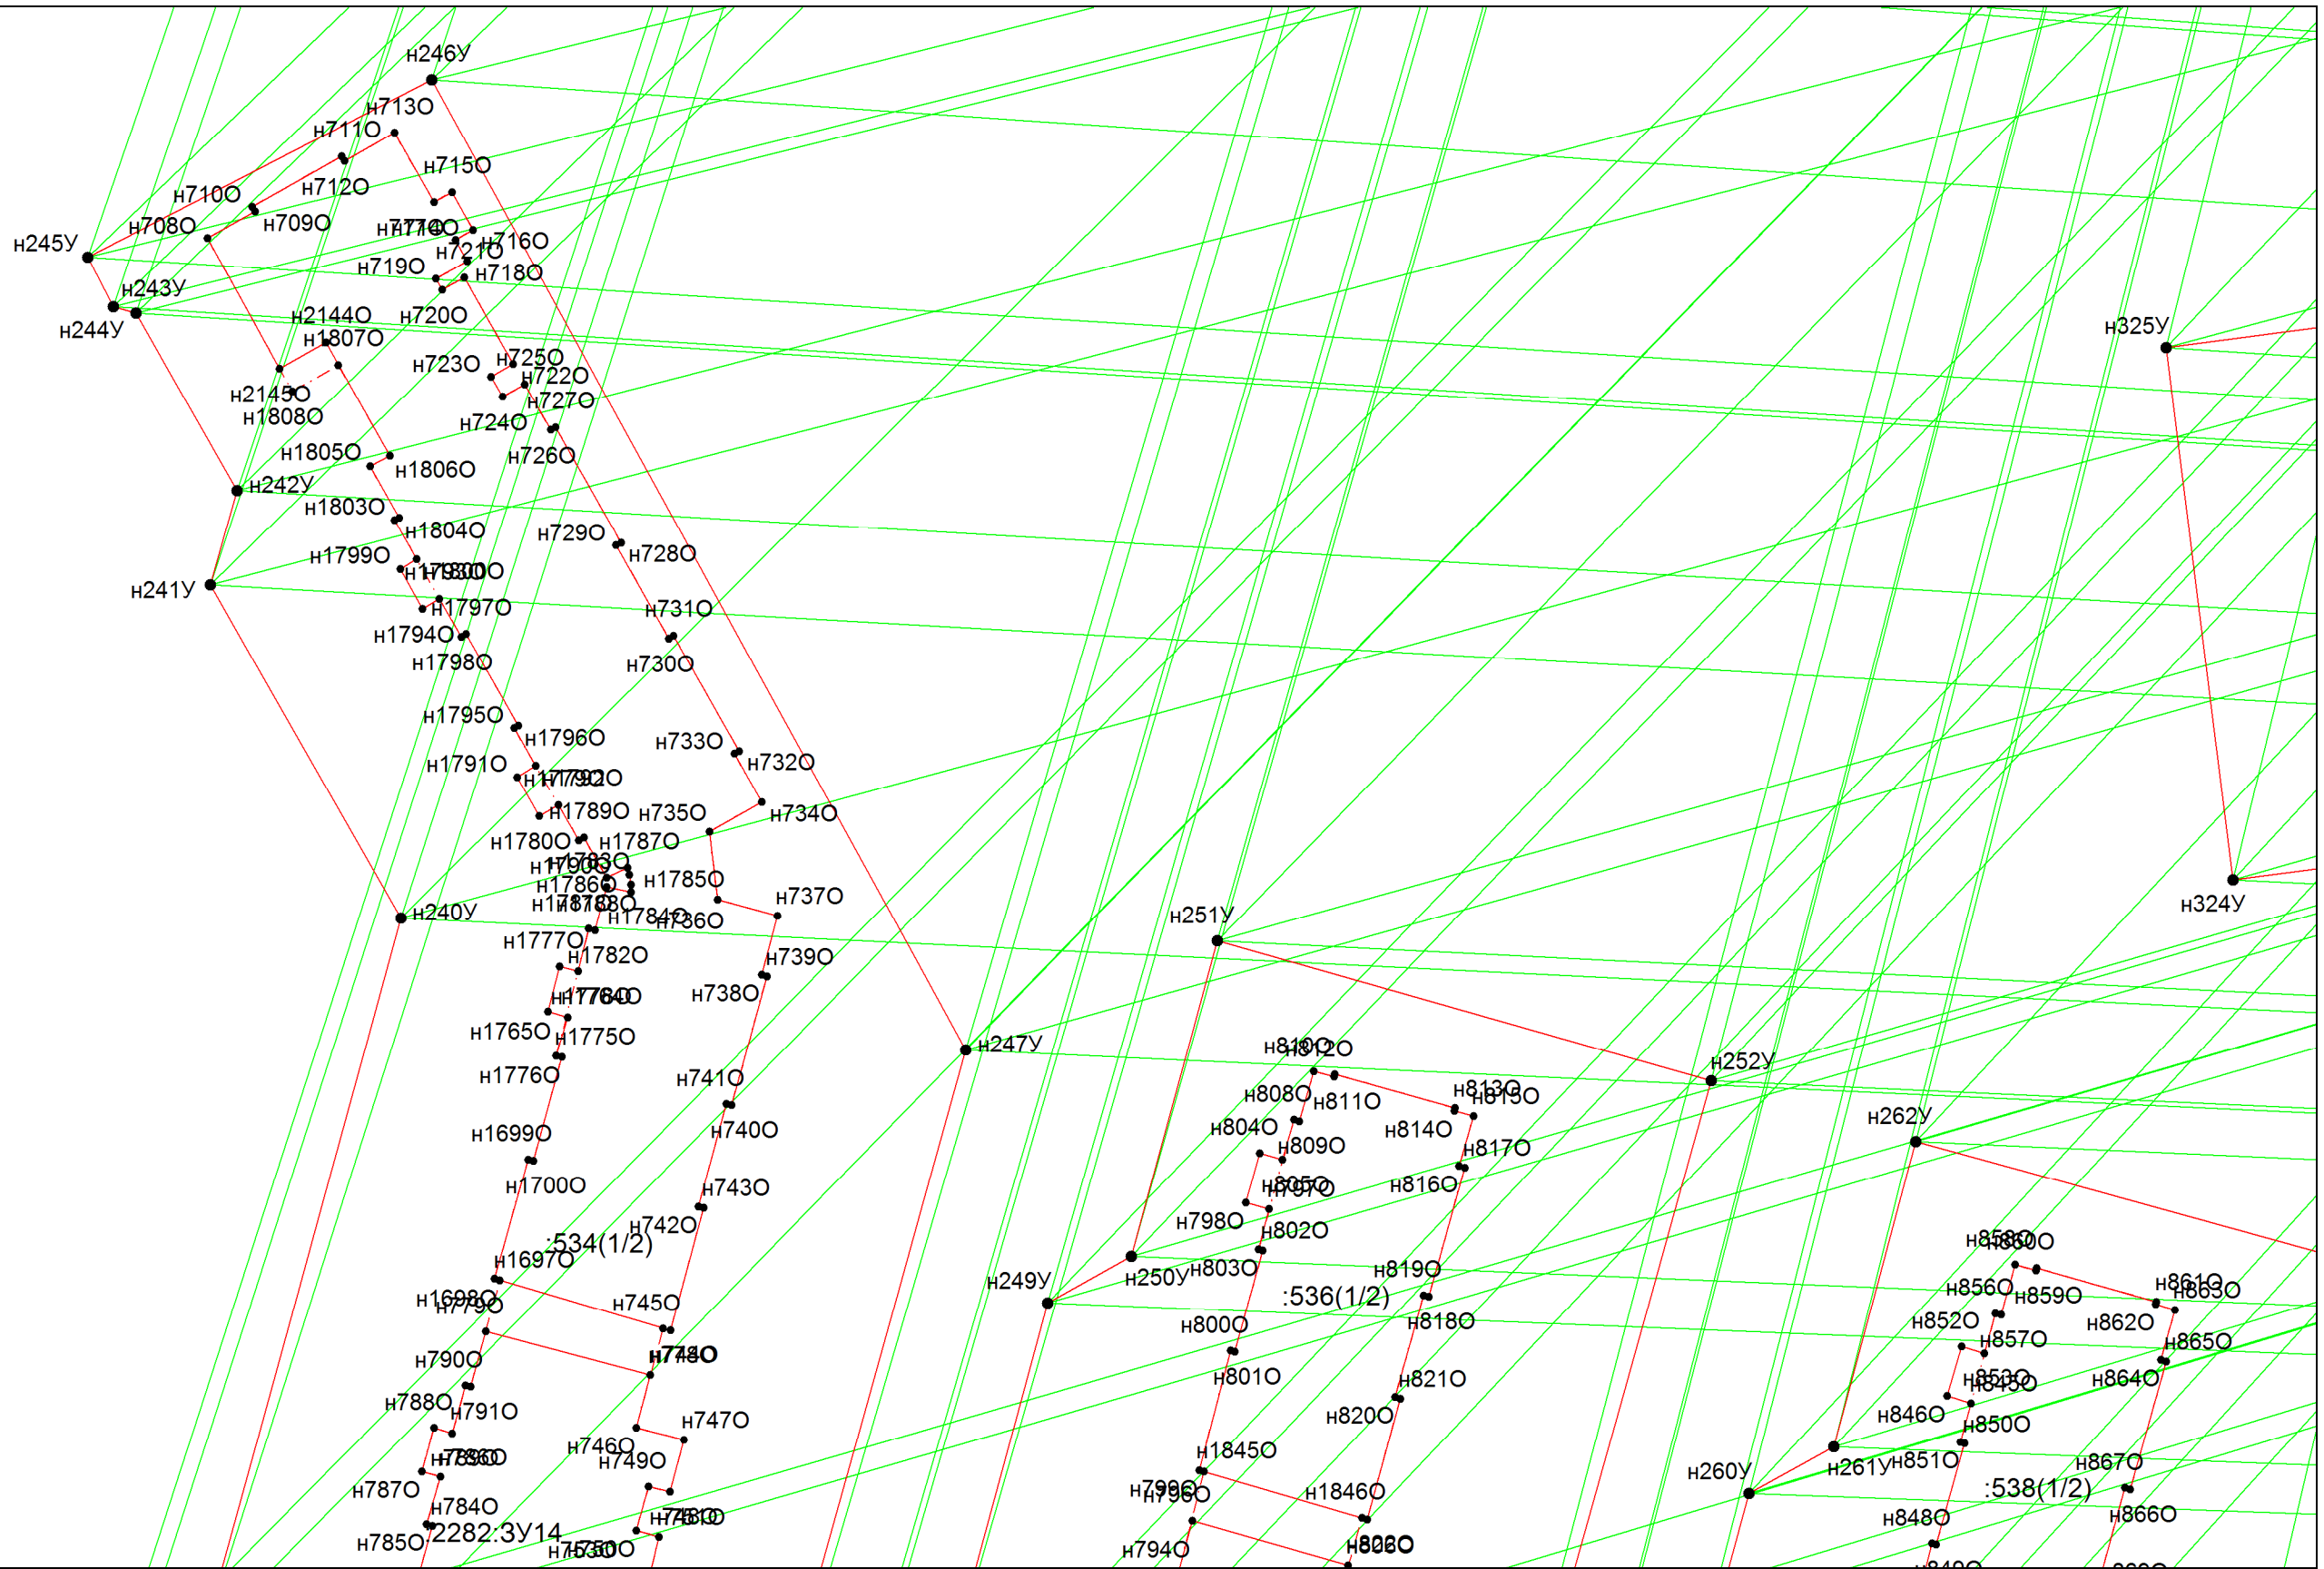

**Масштаб 1:500**

Условные обозначения приведены на отдельной странице в конце раздела.


### Выносной лист №16

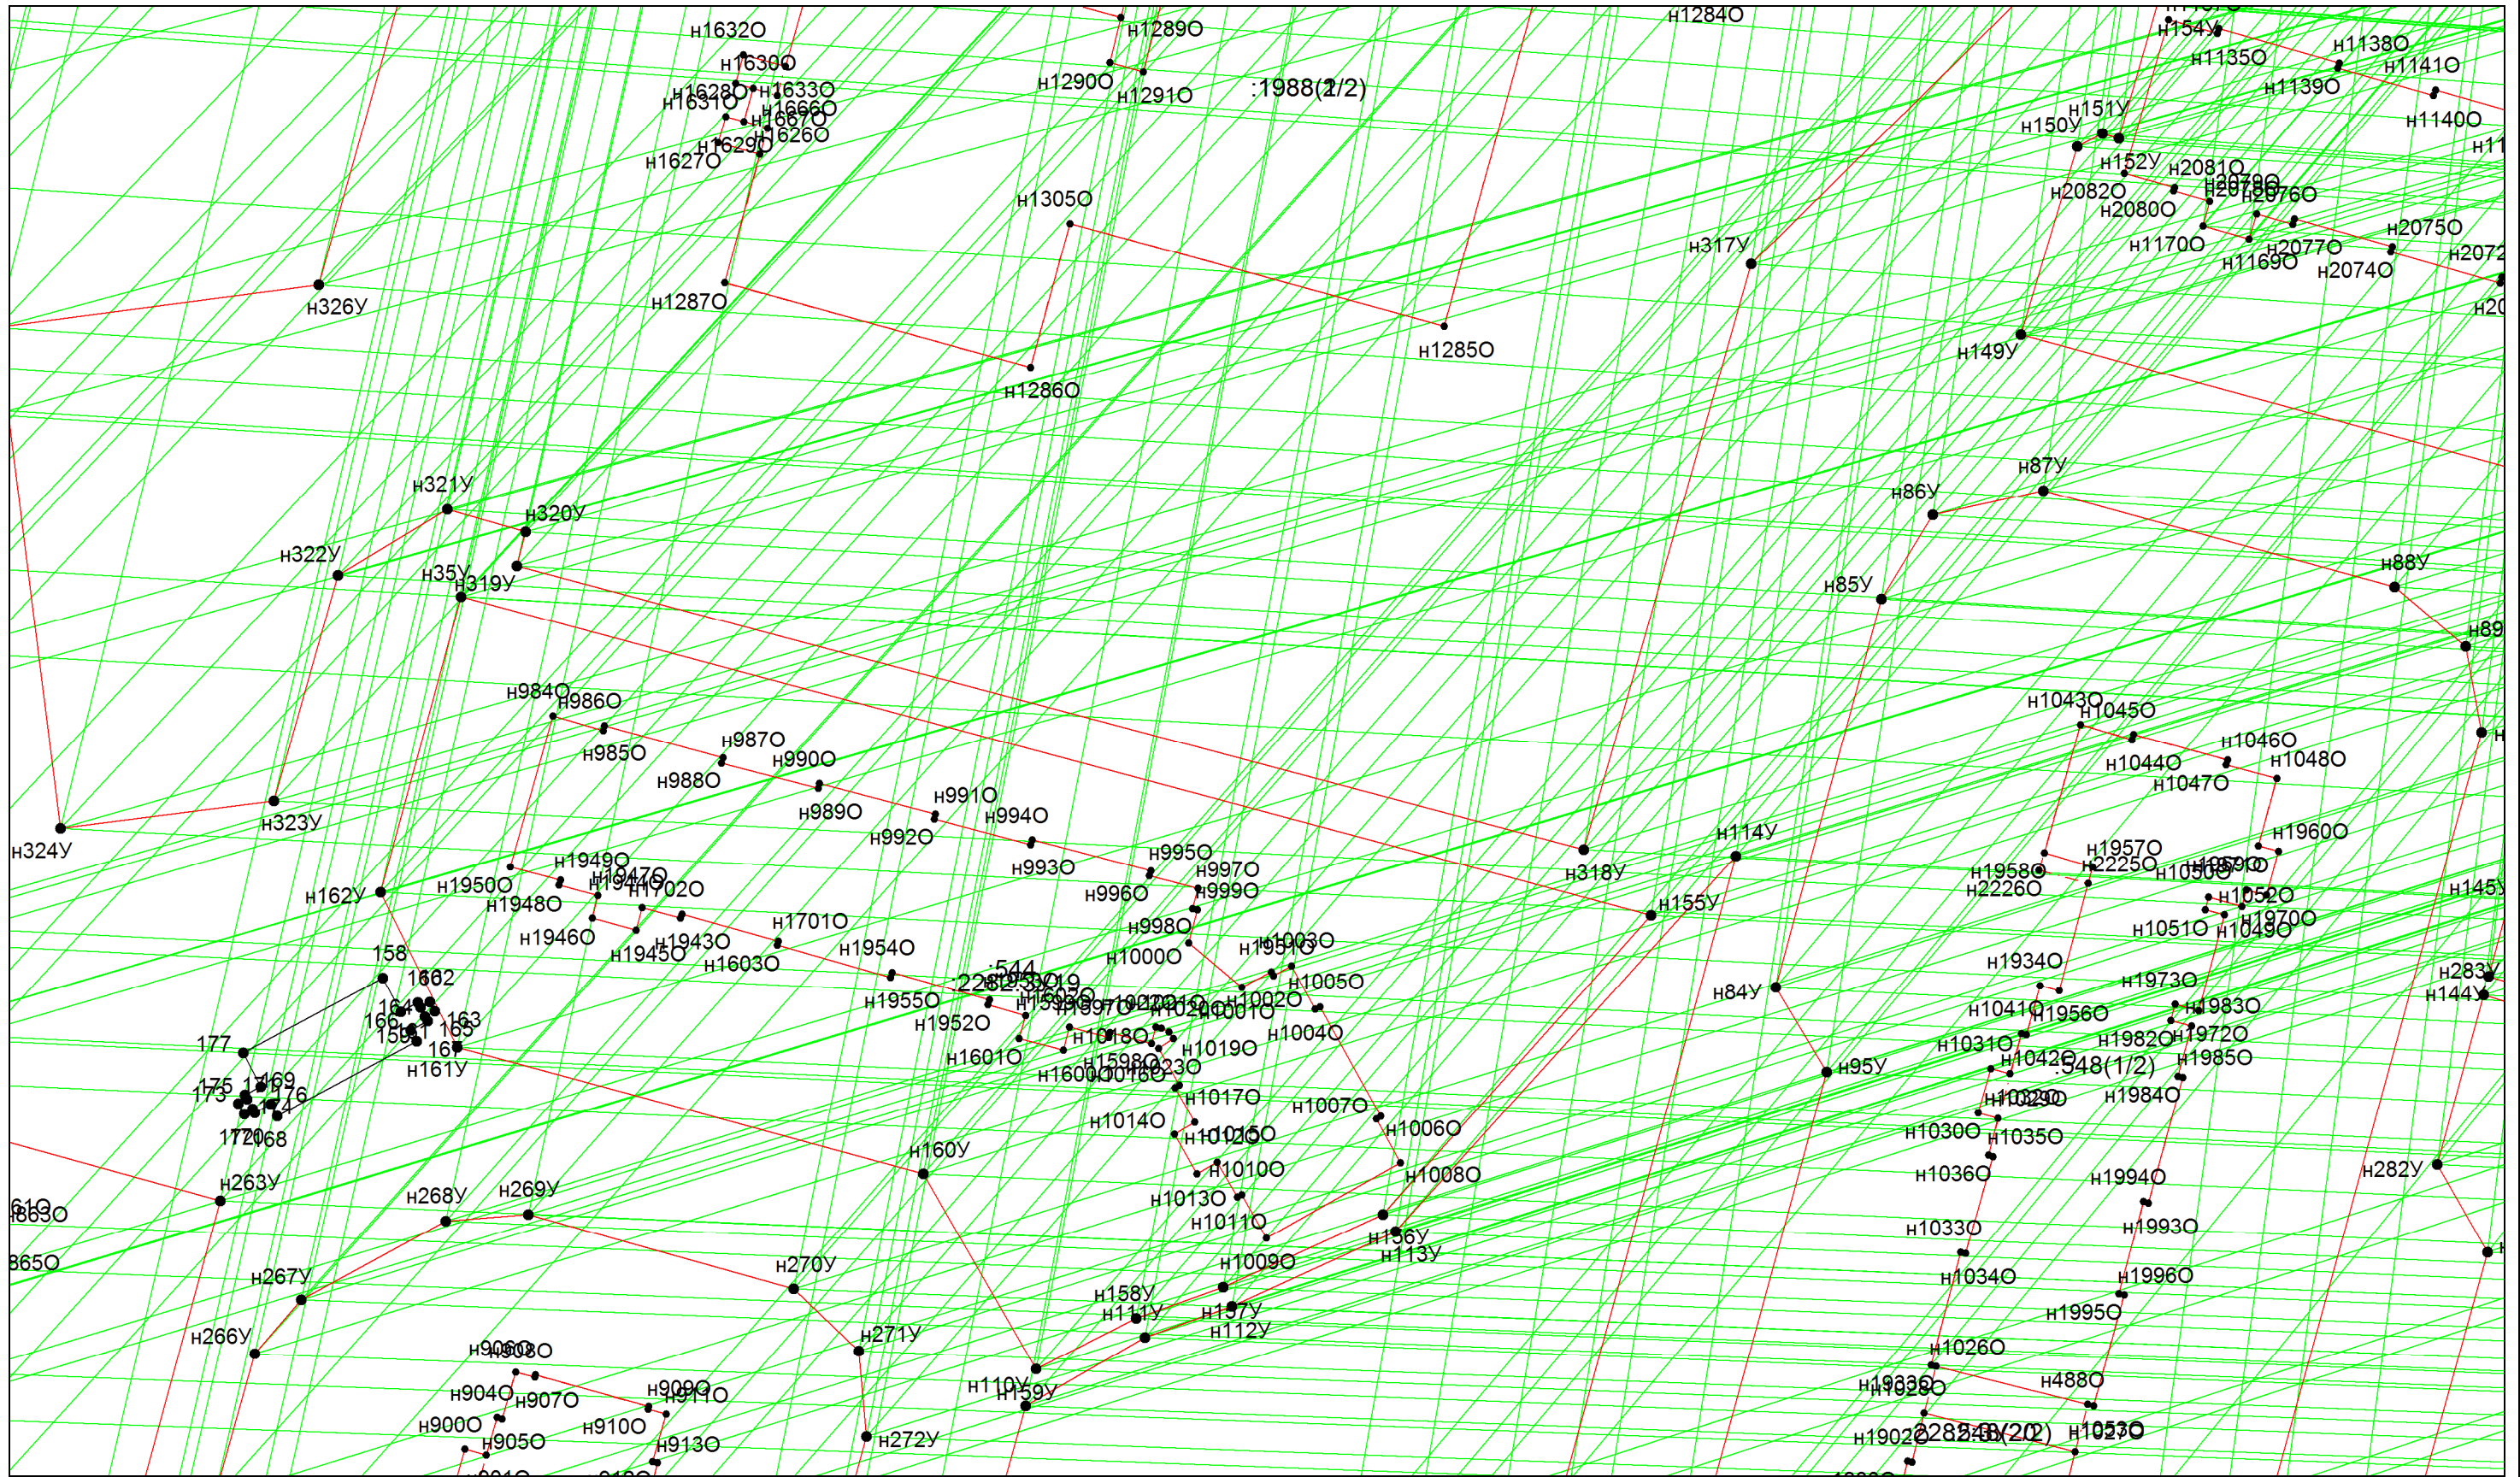

**Масштаб 1:500**


Условные обозначения приведены на отдельной странице в конце раздела.

### Выносной лист №17

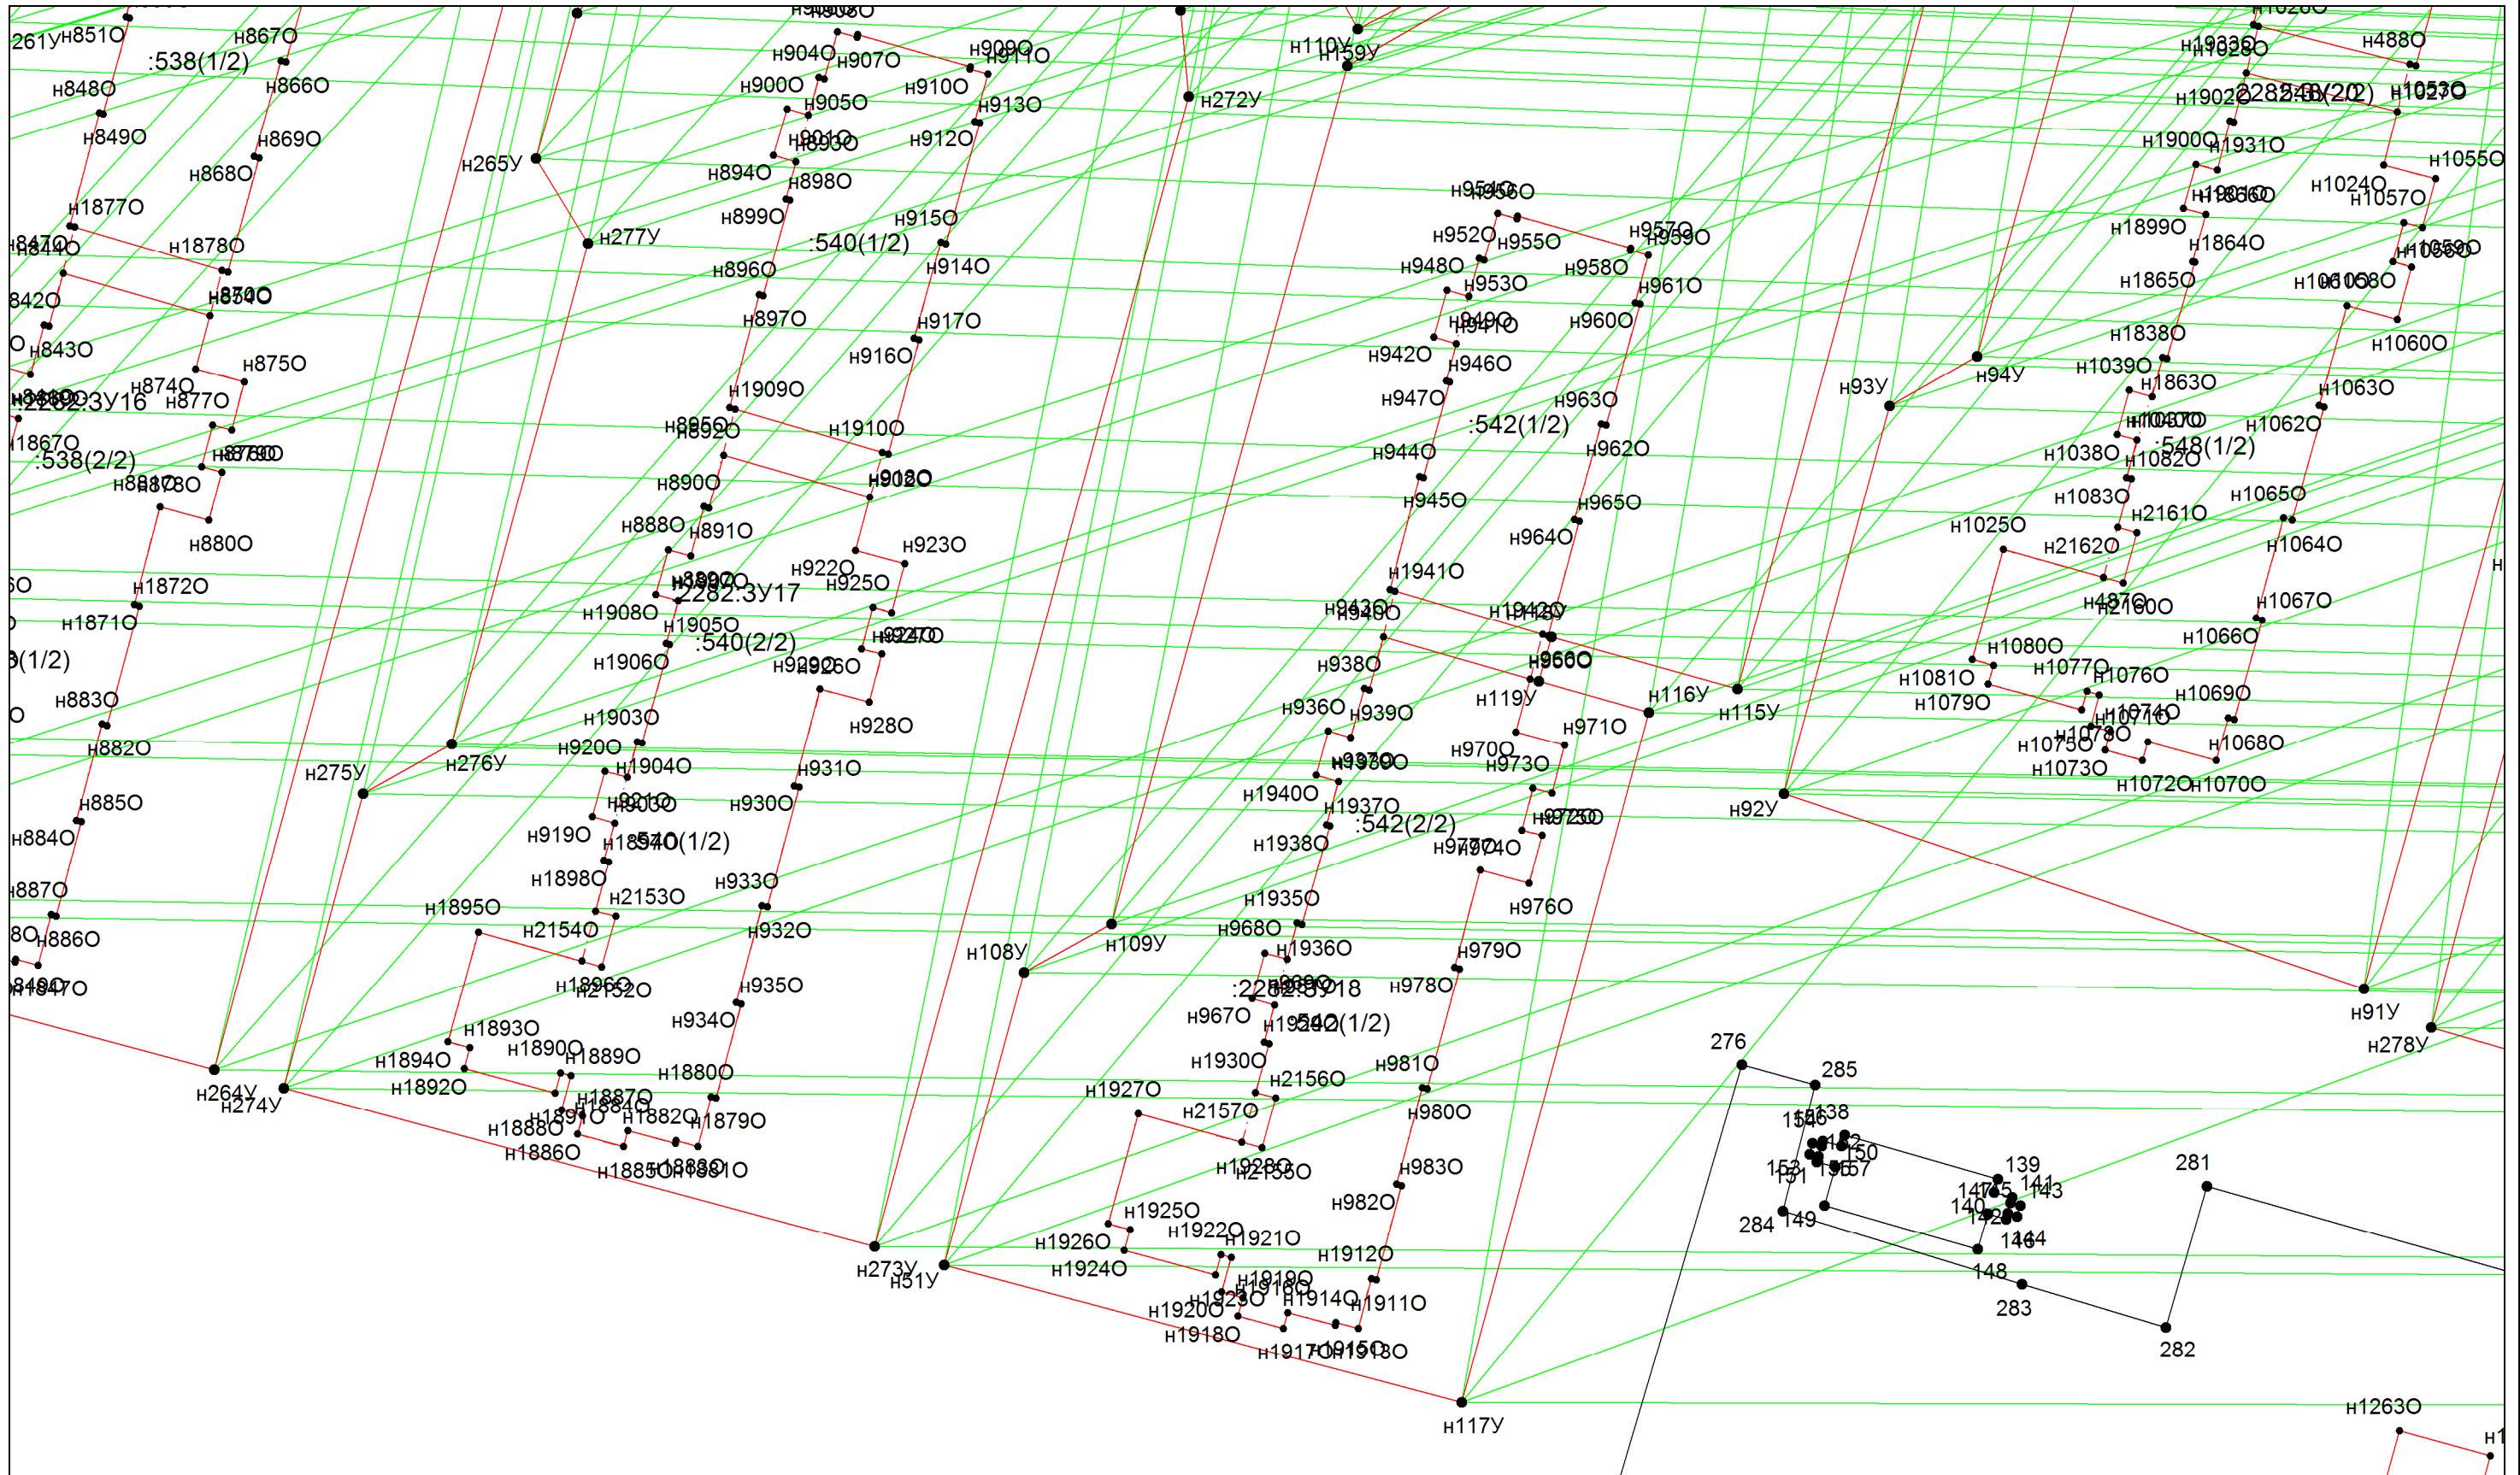

**Масштаб 1:500**


Условные обозначения приведены на отдельной странице в конце раздела.

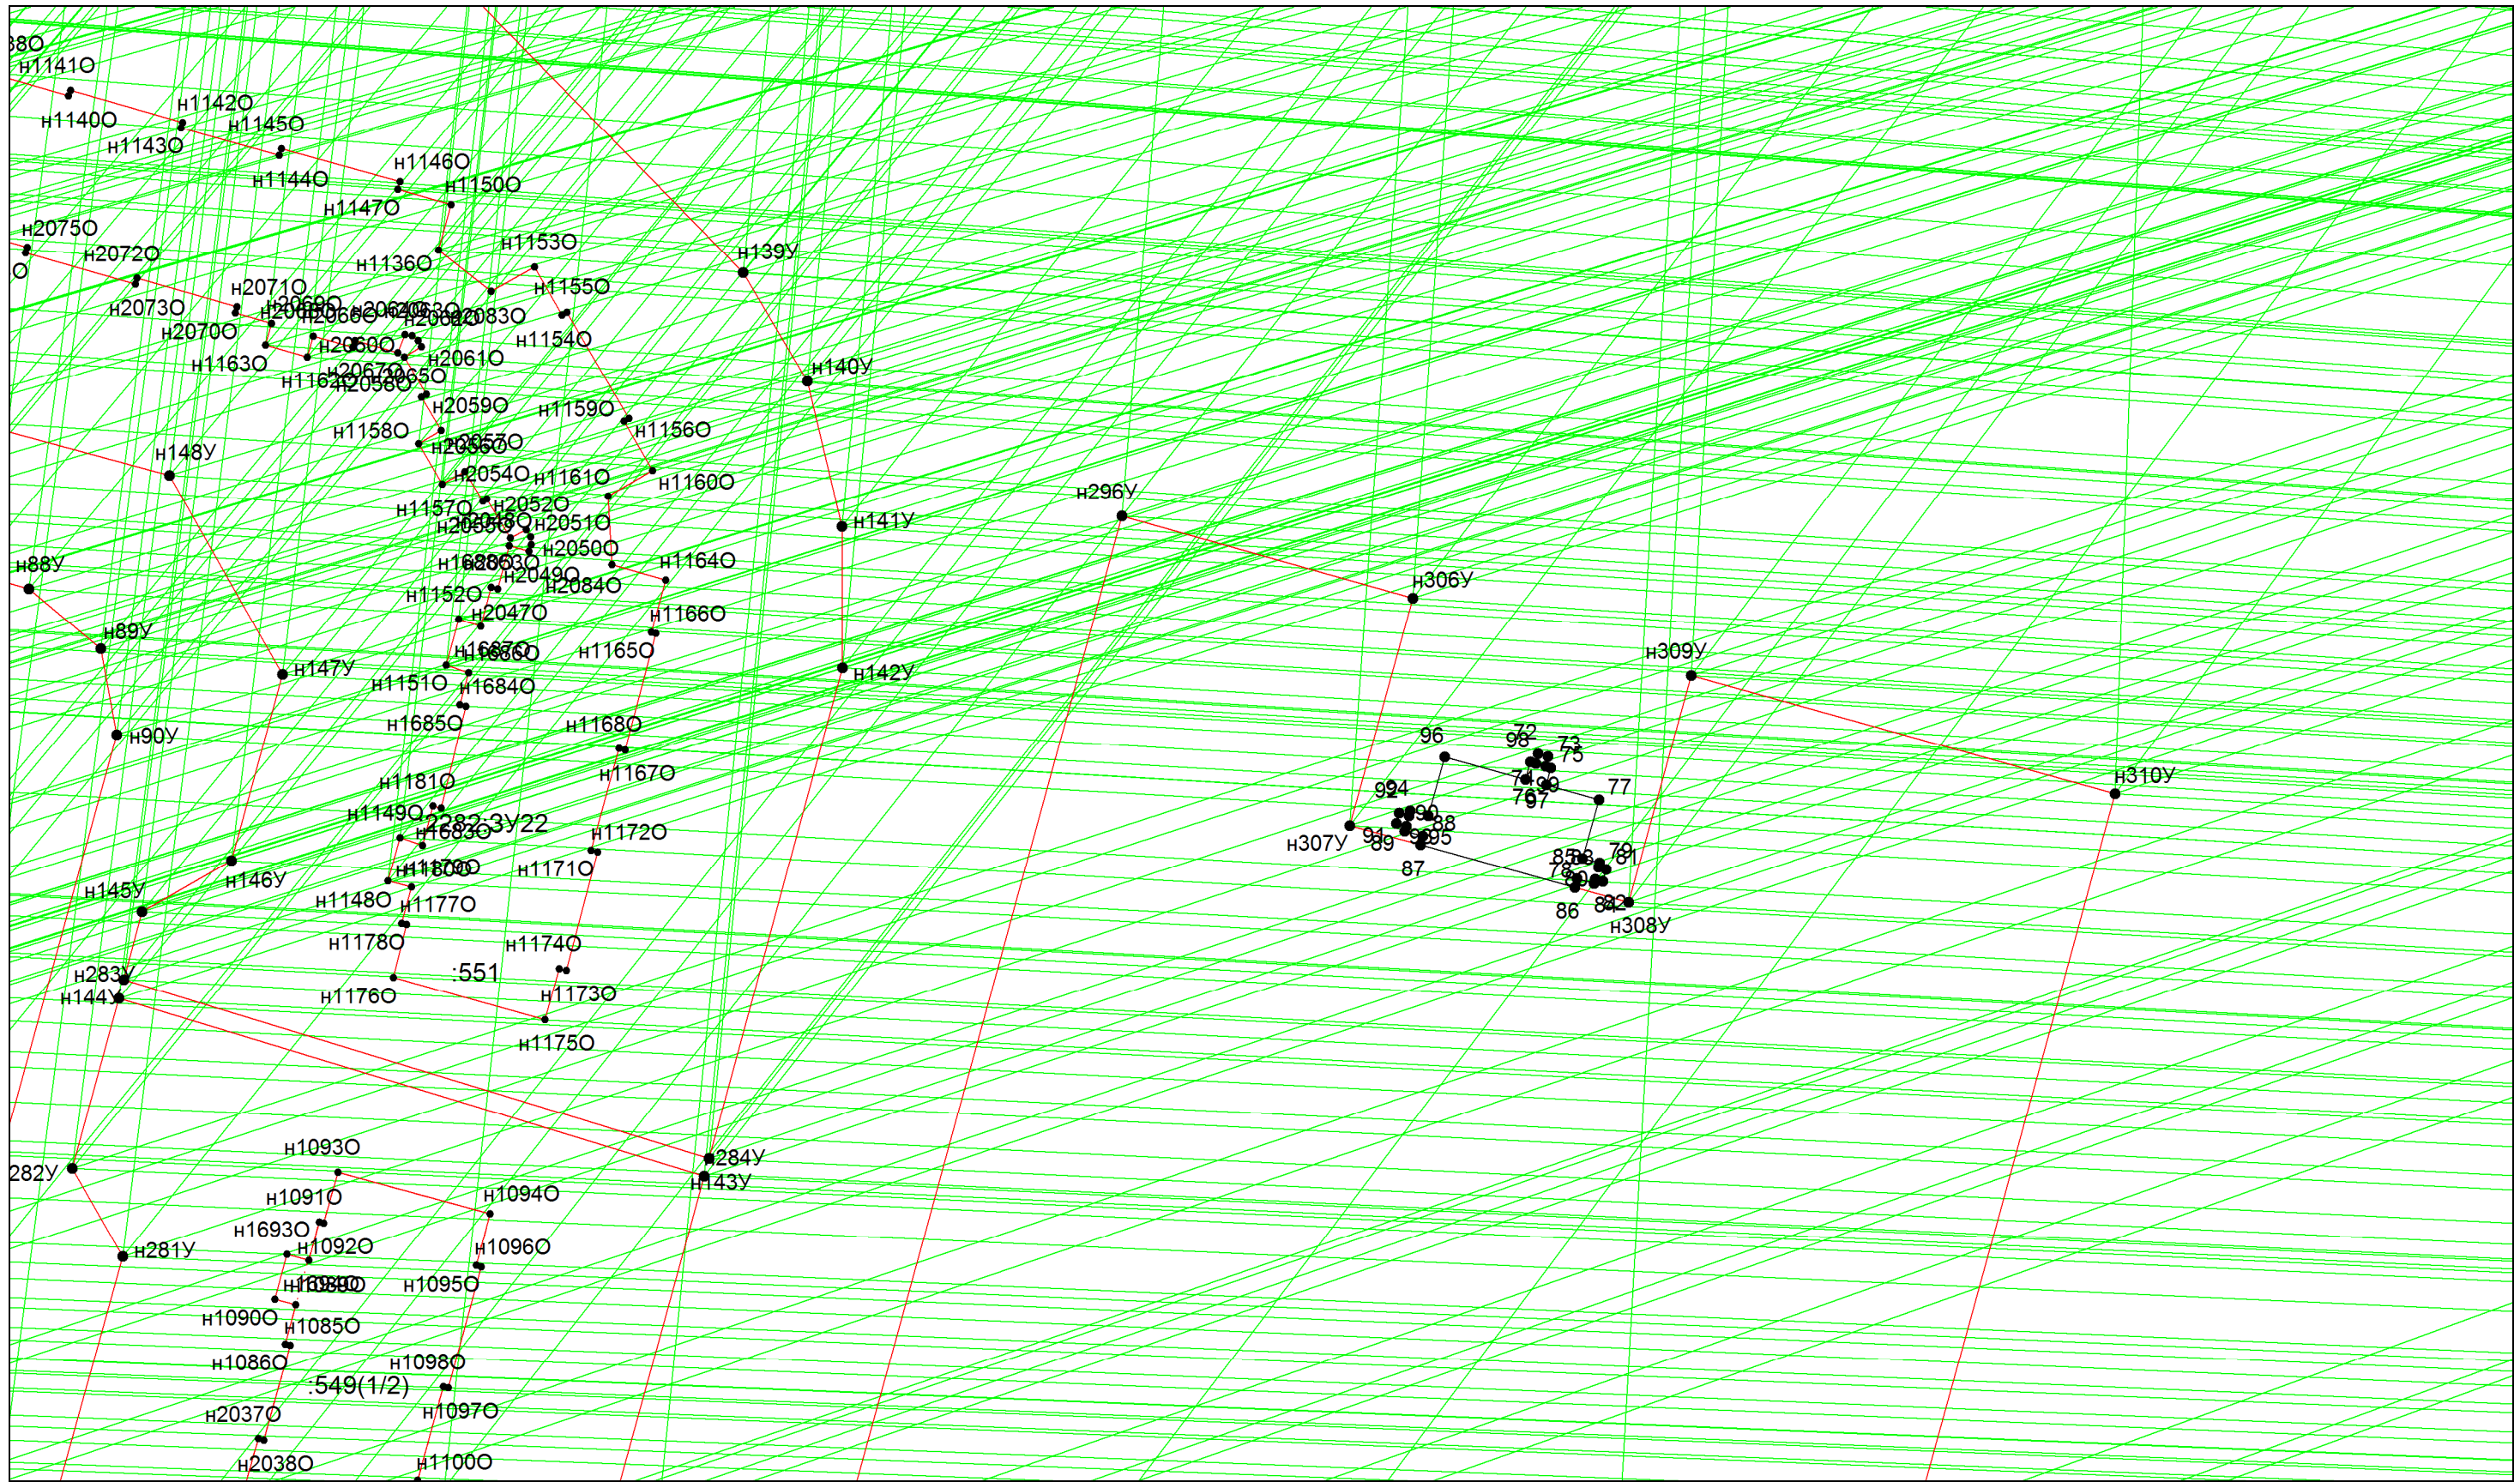

**Масштаб 1:500**


Условные обозначения приведены на отдельной странице в конце раздела.

## Выносной лист №19

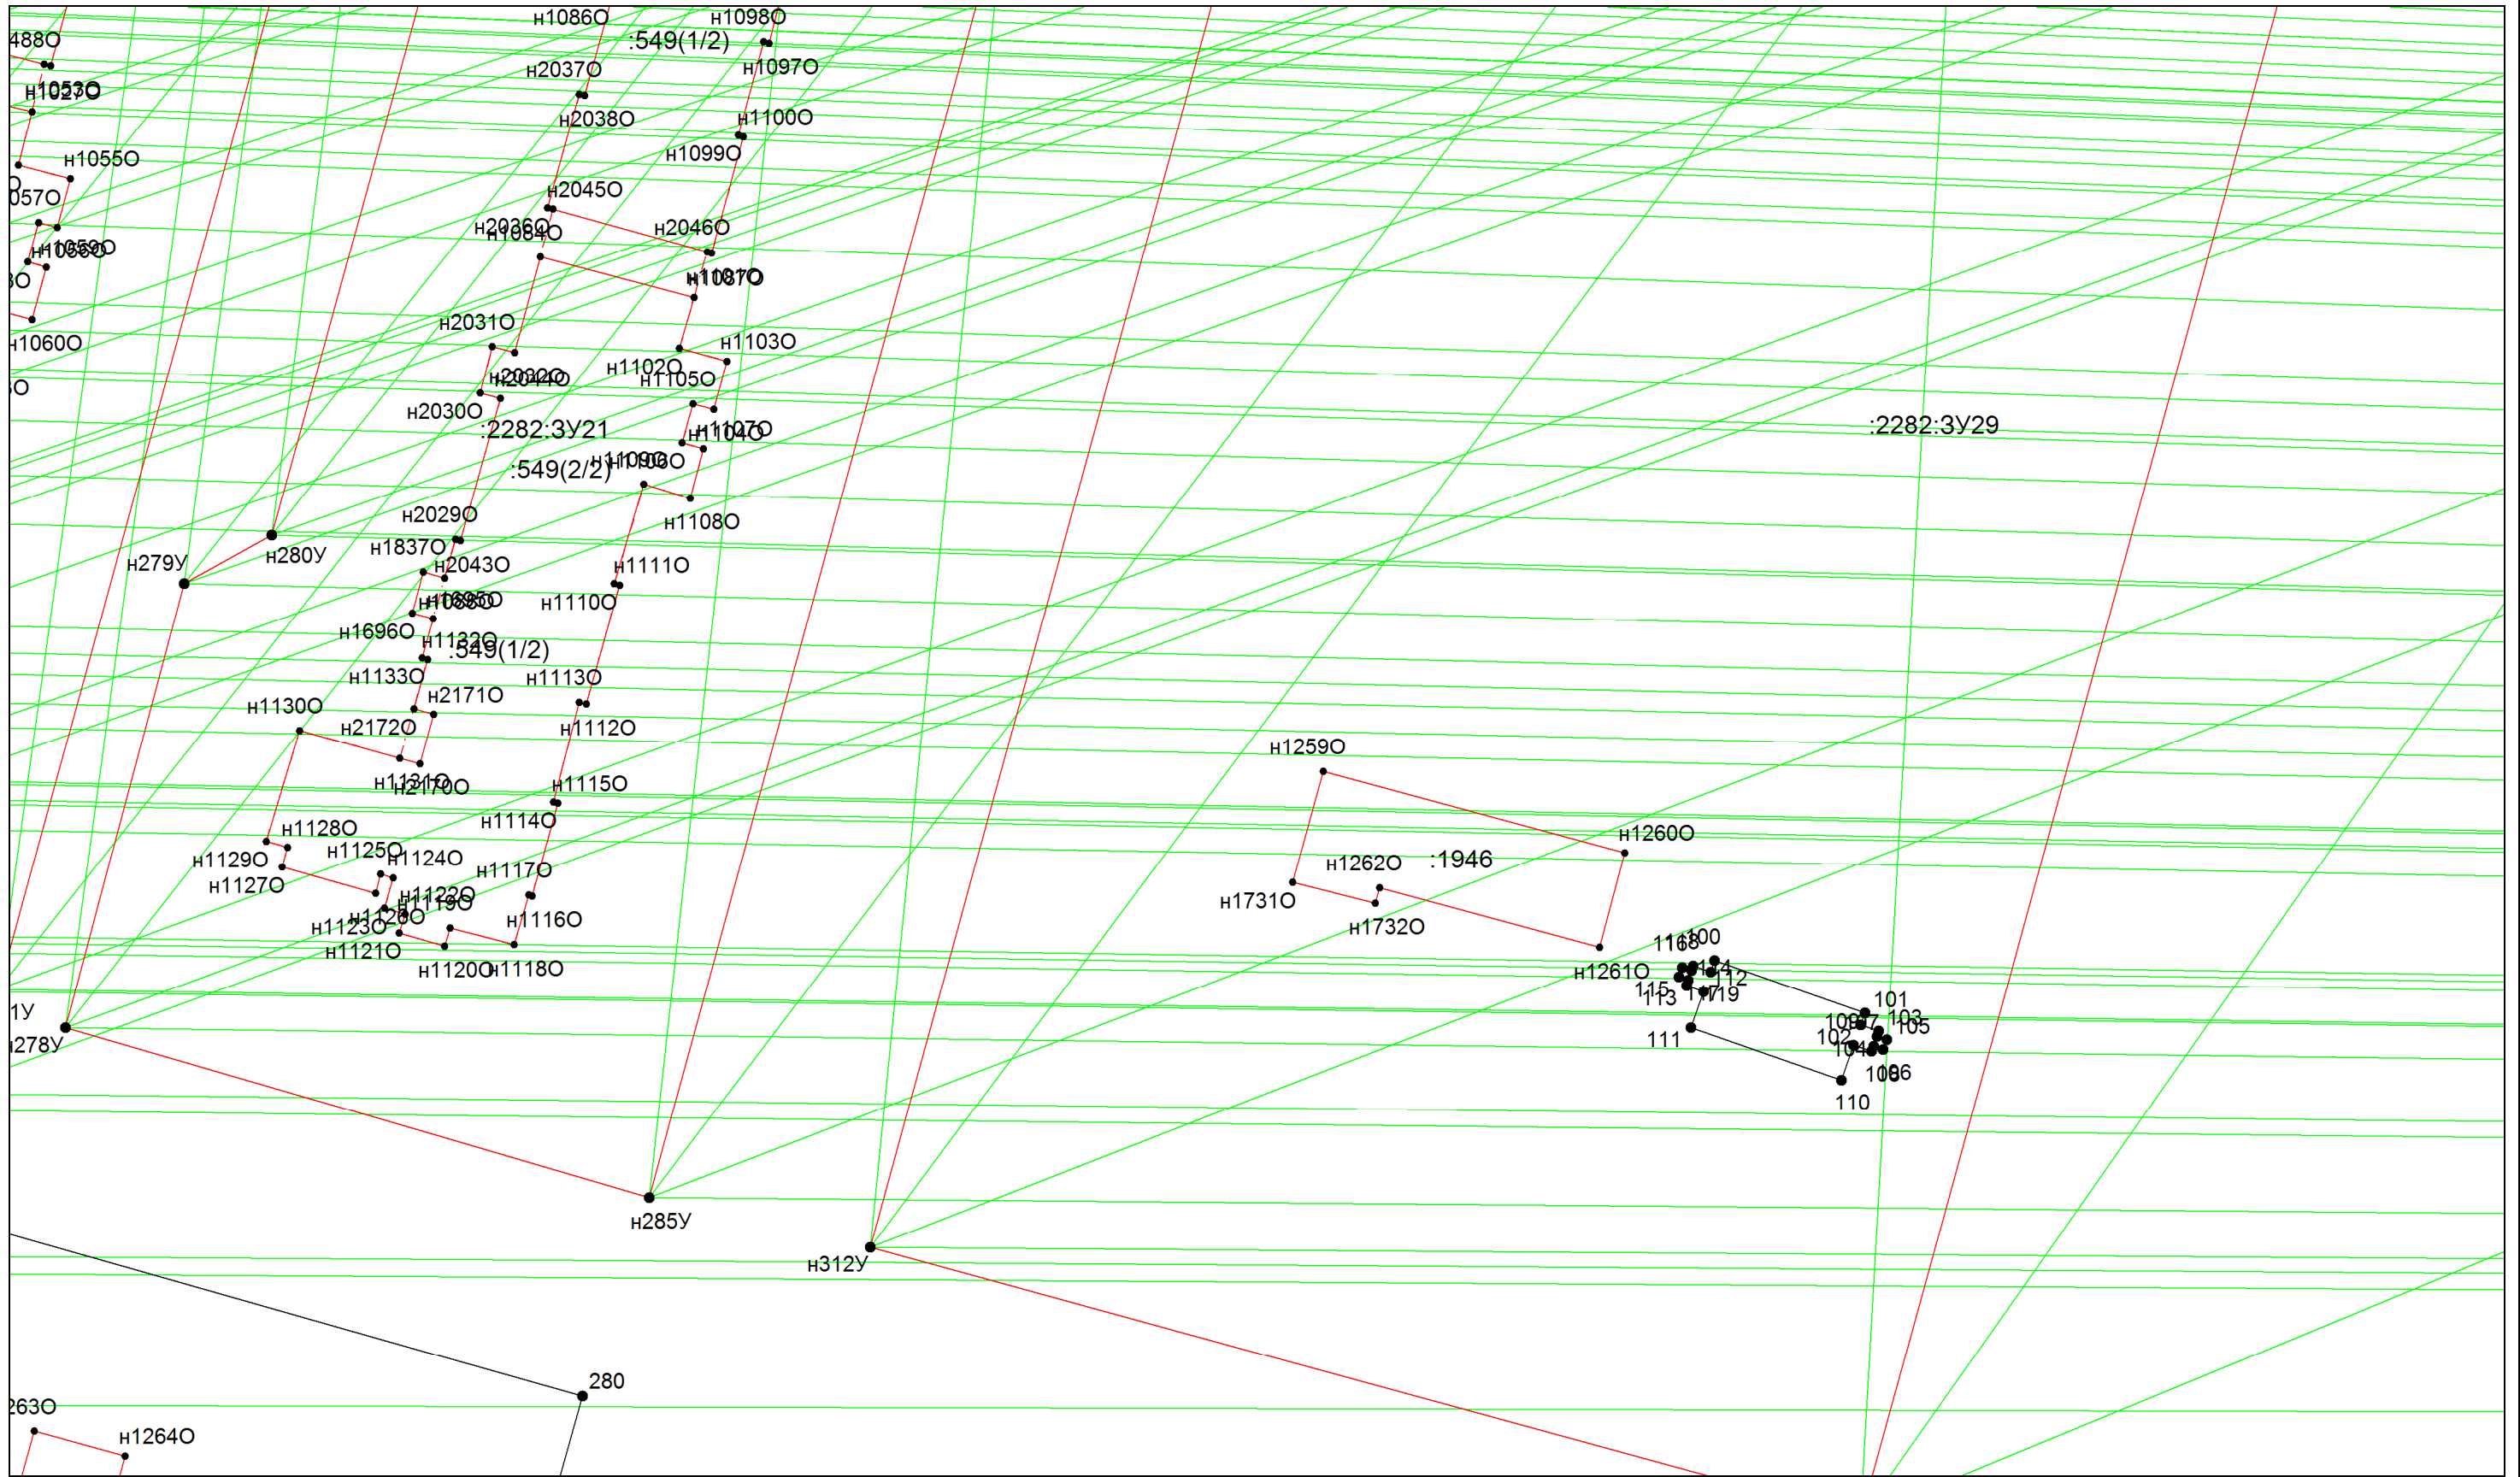


**Масштаб 1:500**

Условные обозначения приведены на отдельной странице в конце раздела.

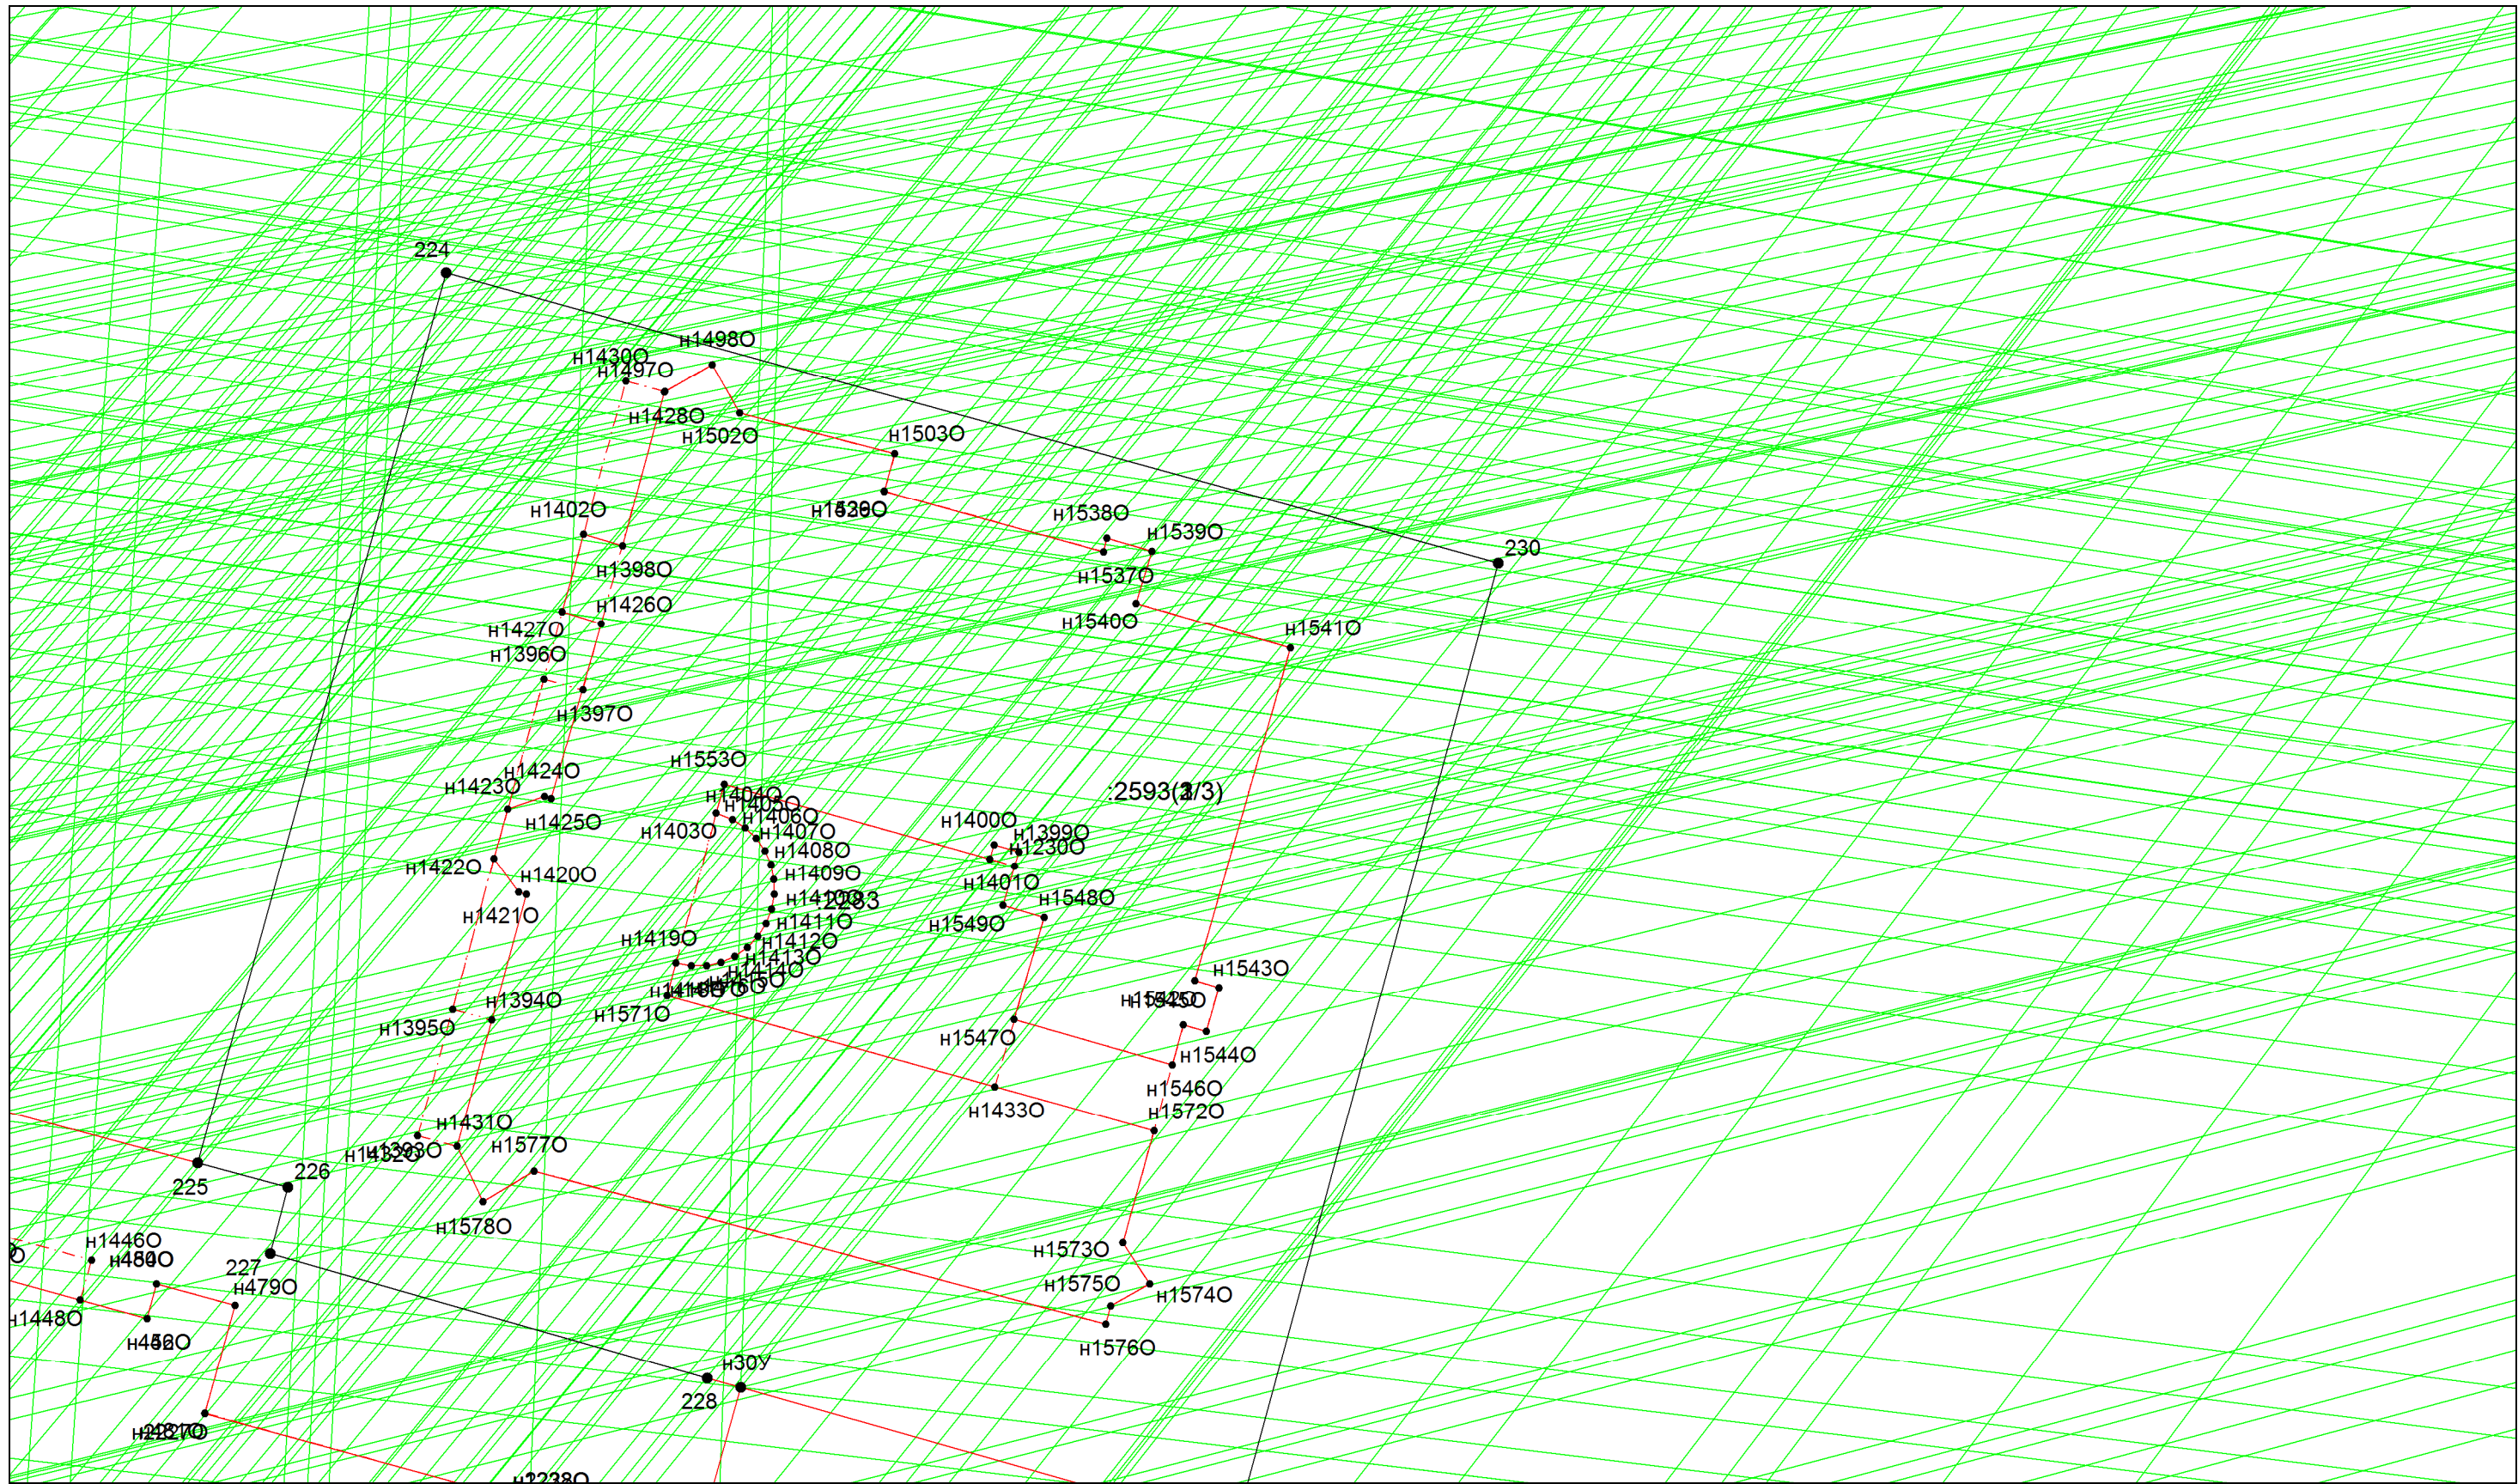


**Масштаб 1:500**

Условные обозначения приведены на отдельной странице в конце раздела.

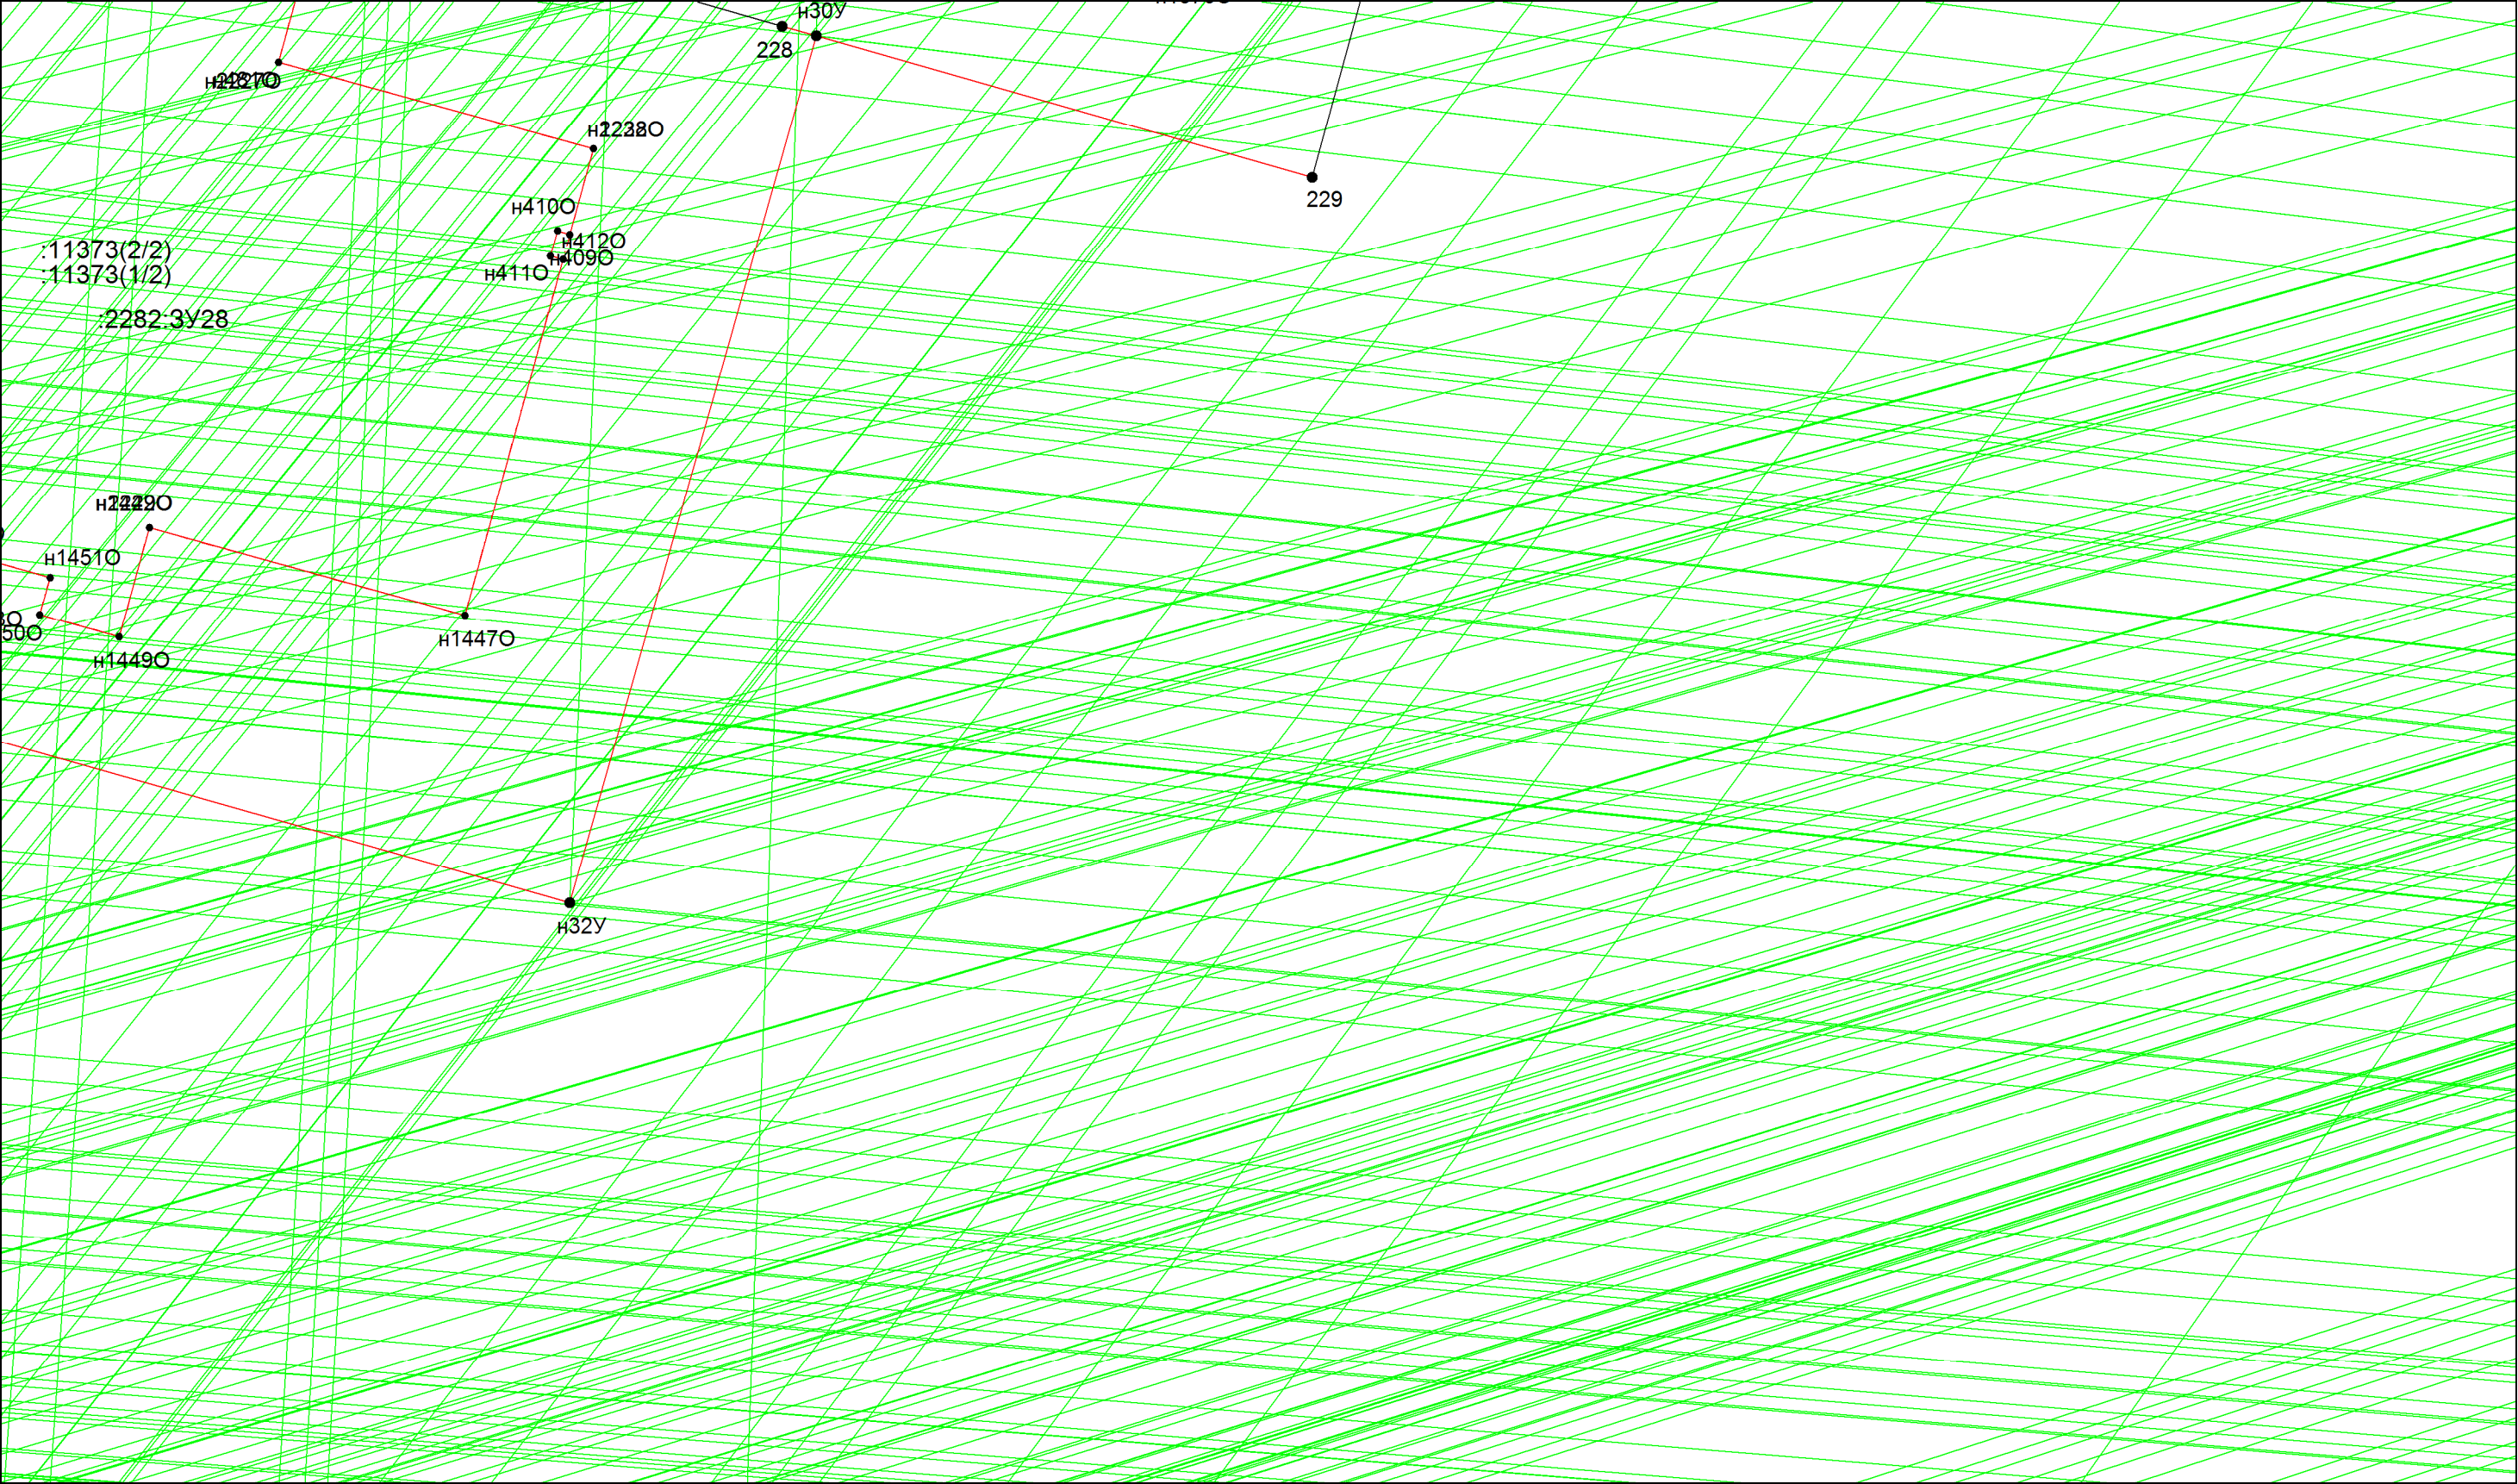


Масштаб 1:500

Условные обозначения приведены на отдельной странице в конце раздела.

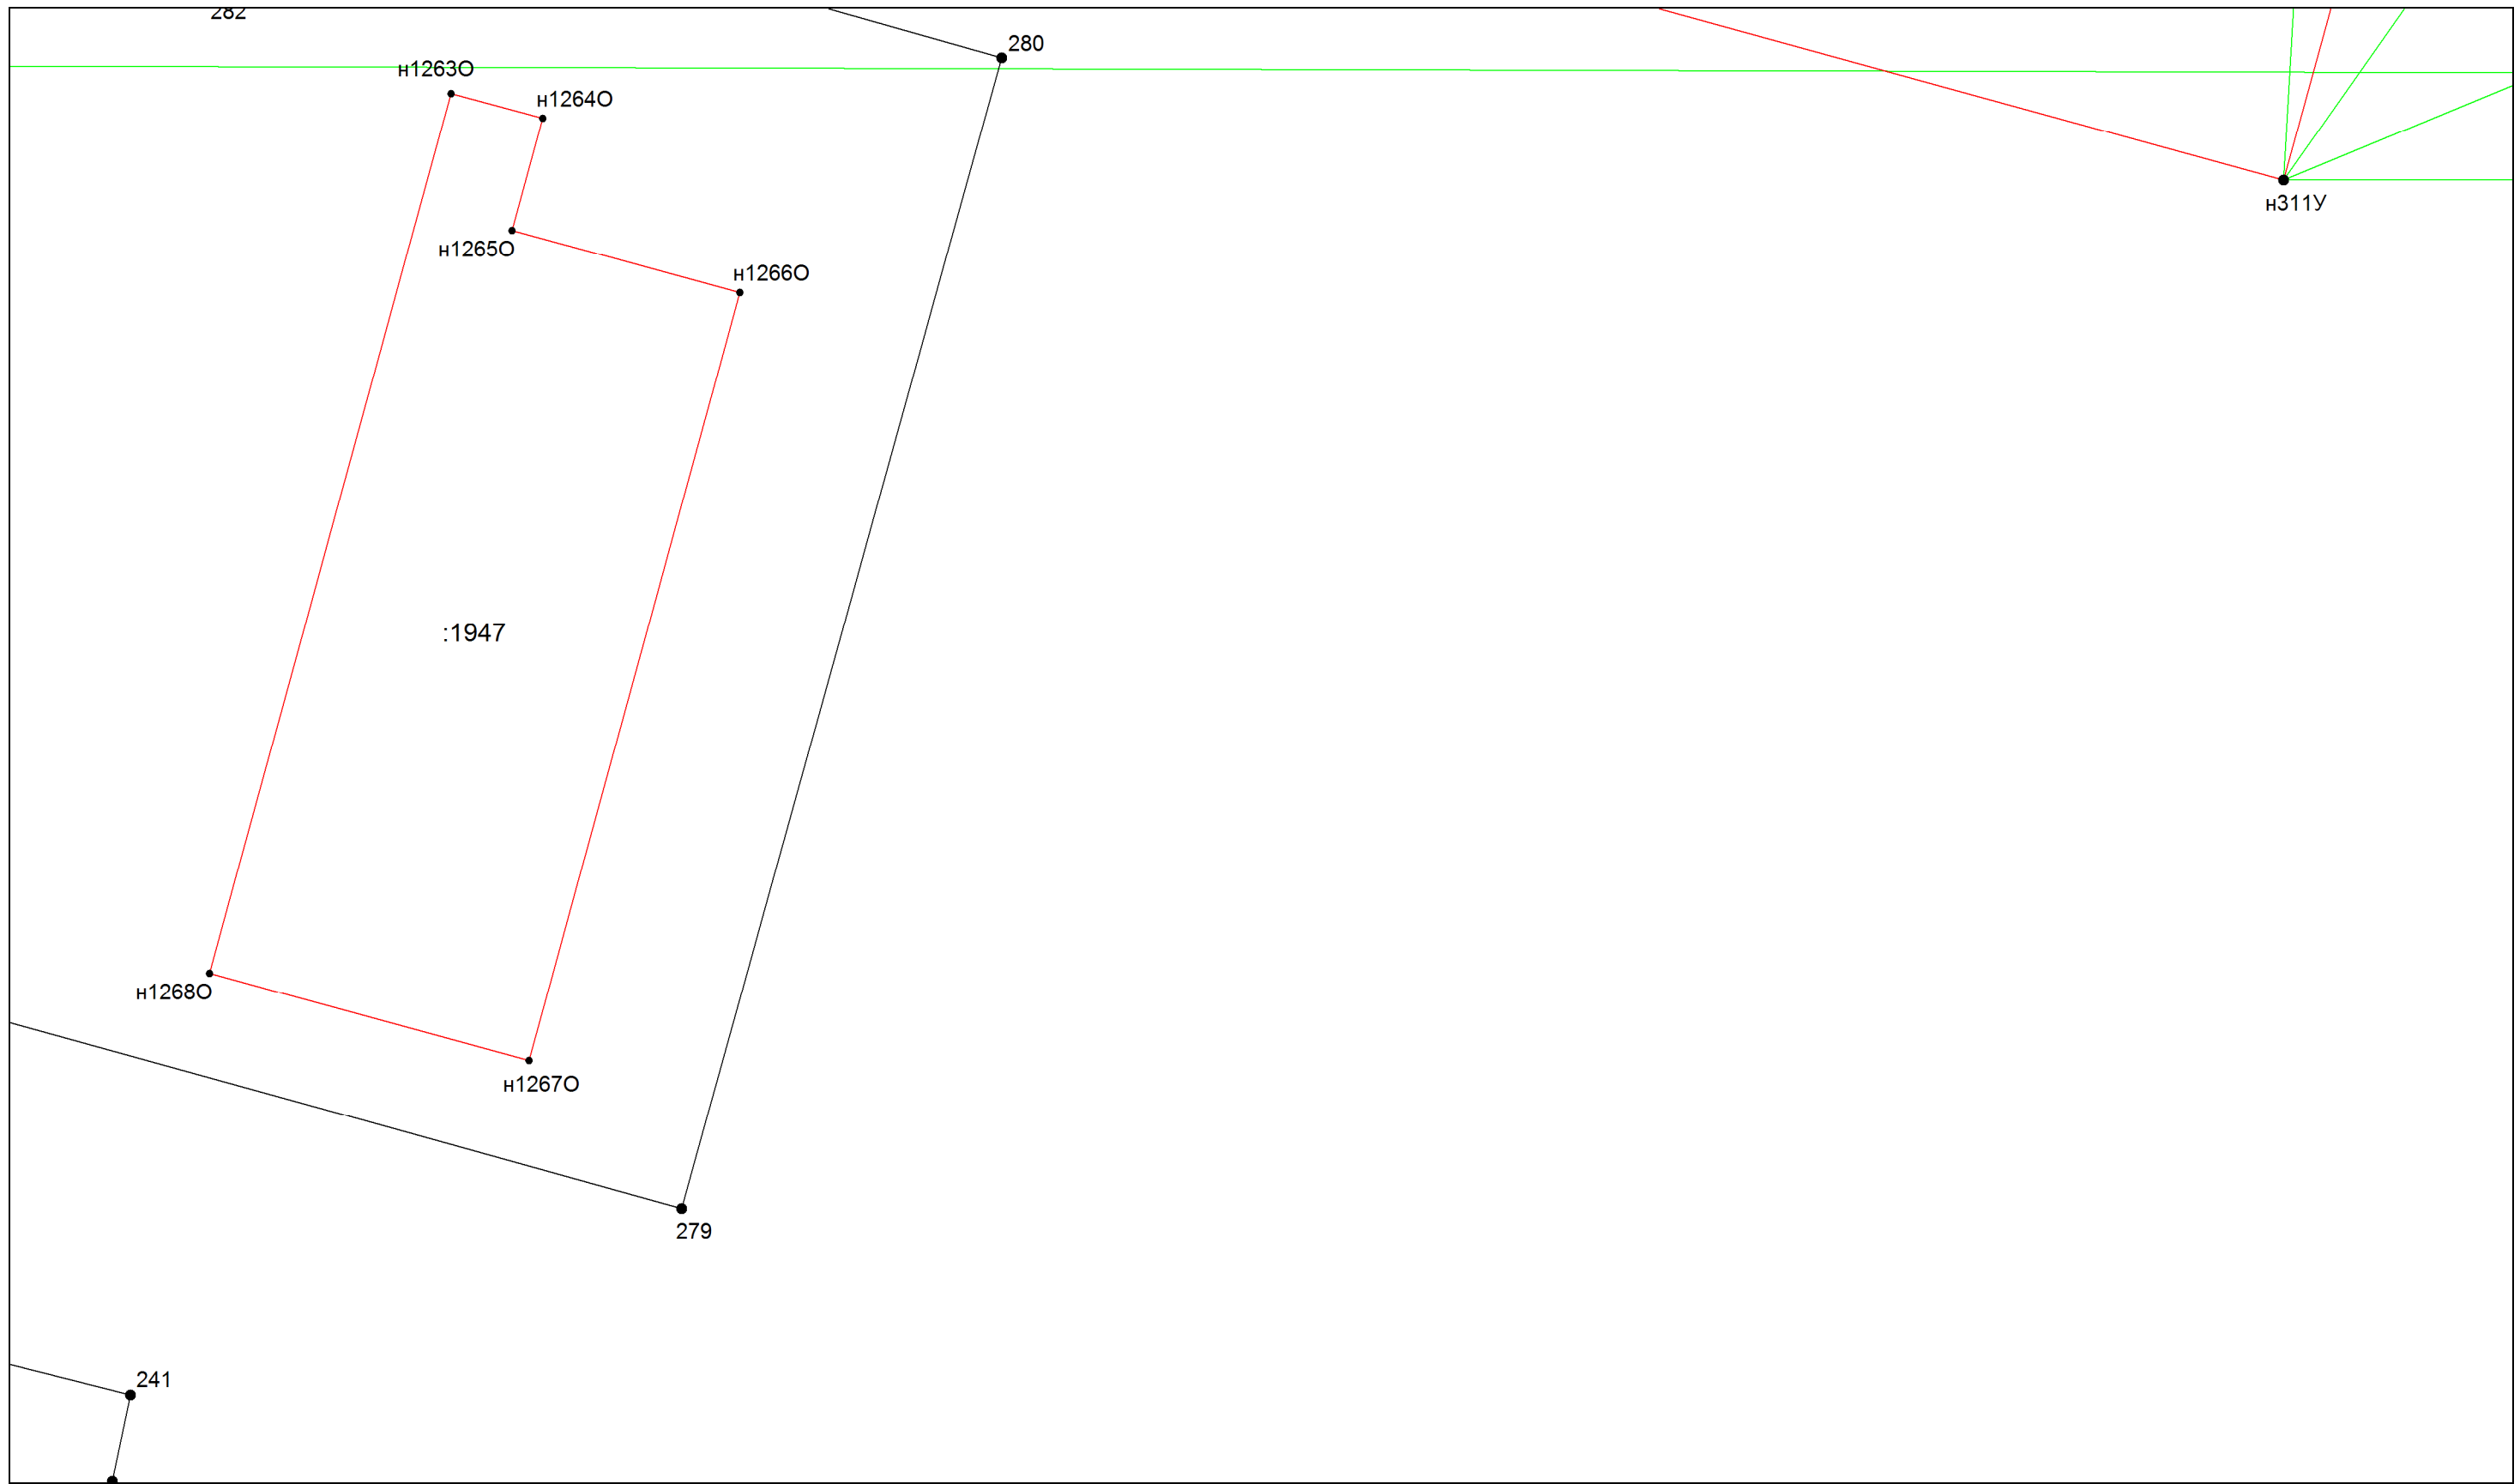


Условные обозначения приведены на отдельной странице в конце раздела.

**Масштаб 1:500**

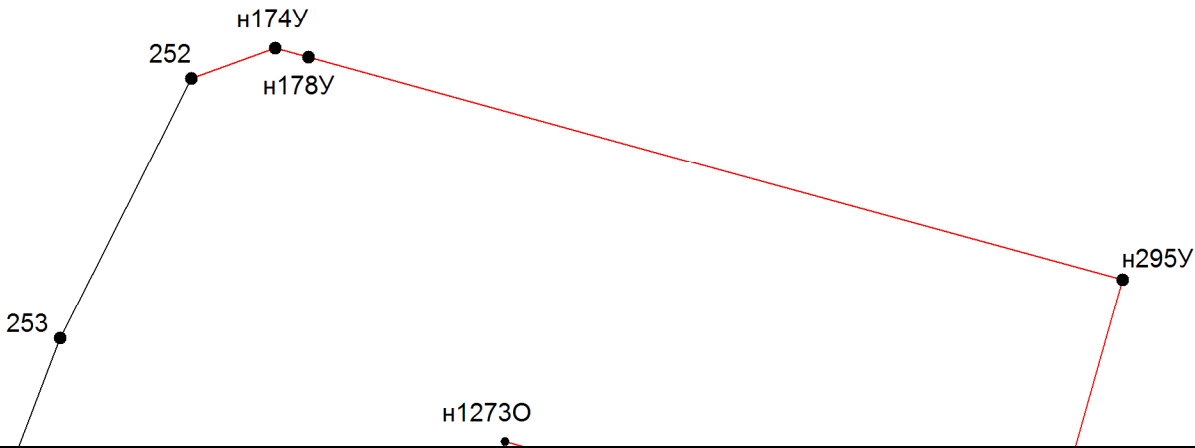


Условные обозначения приведены на отдельной странице в конце раздела.

# Выносной лист №24

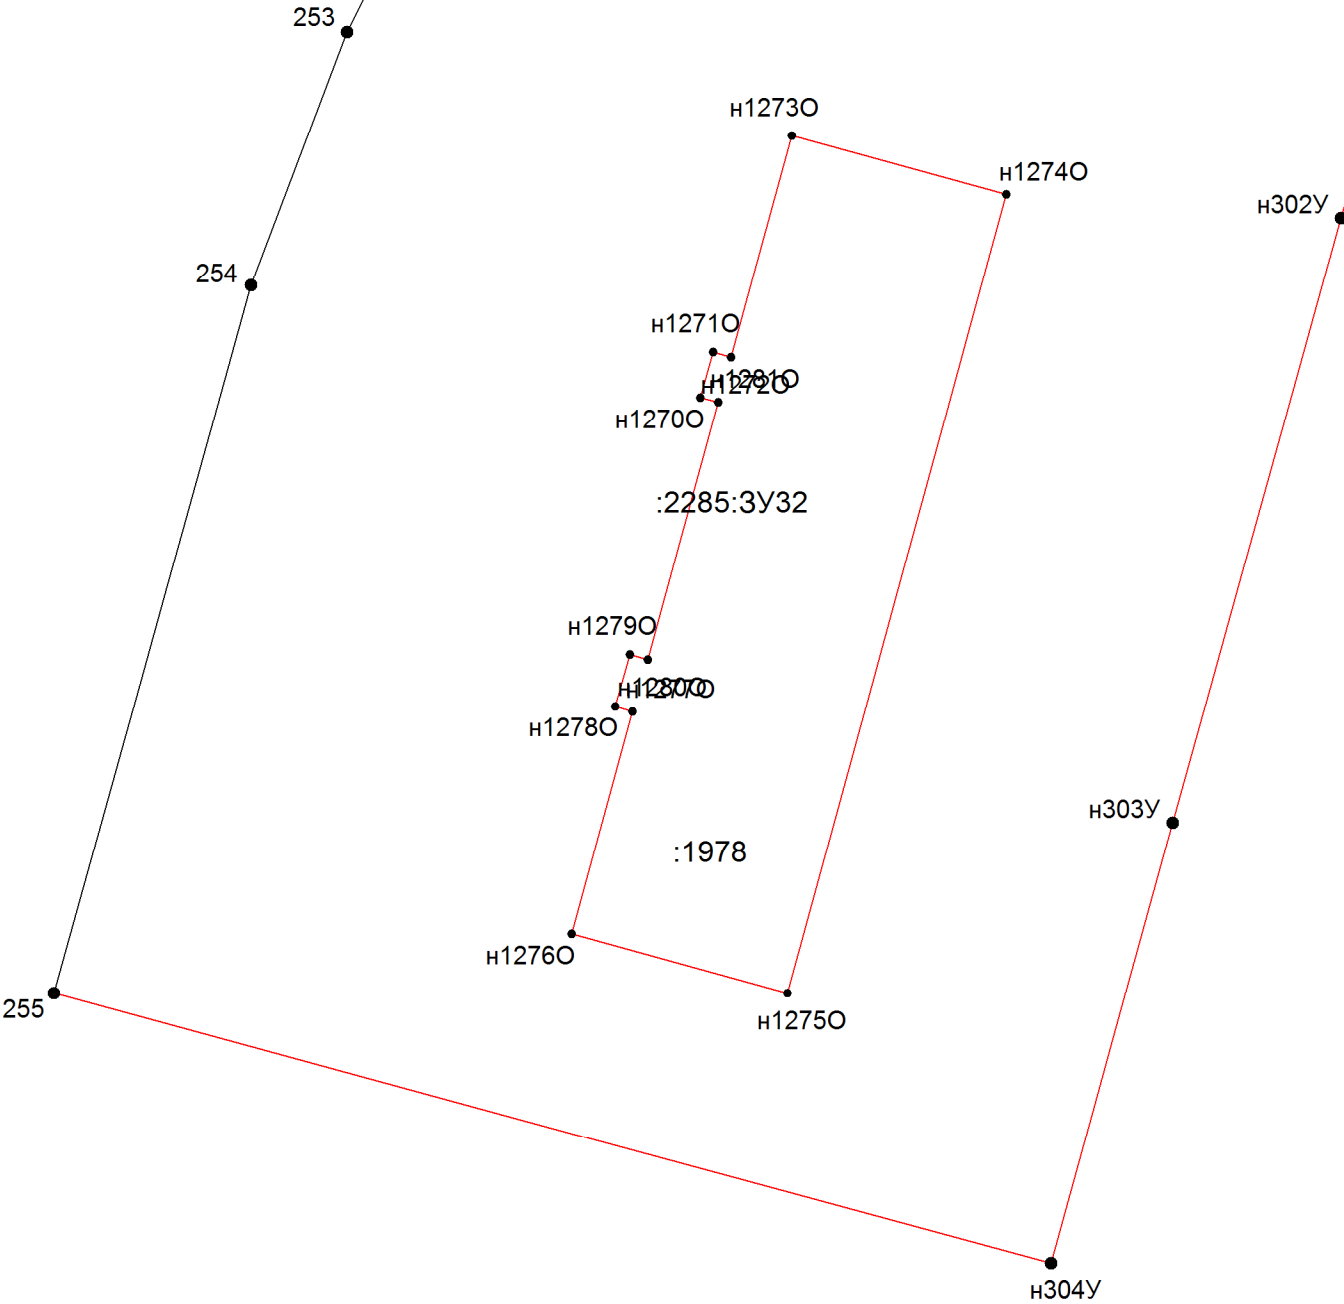

**Масштаб 1:500**

Условные обозначения приведены на отдельной странице в конце раздела.

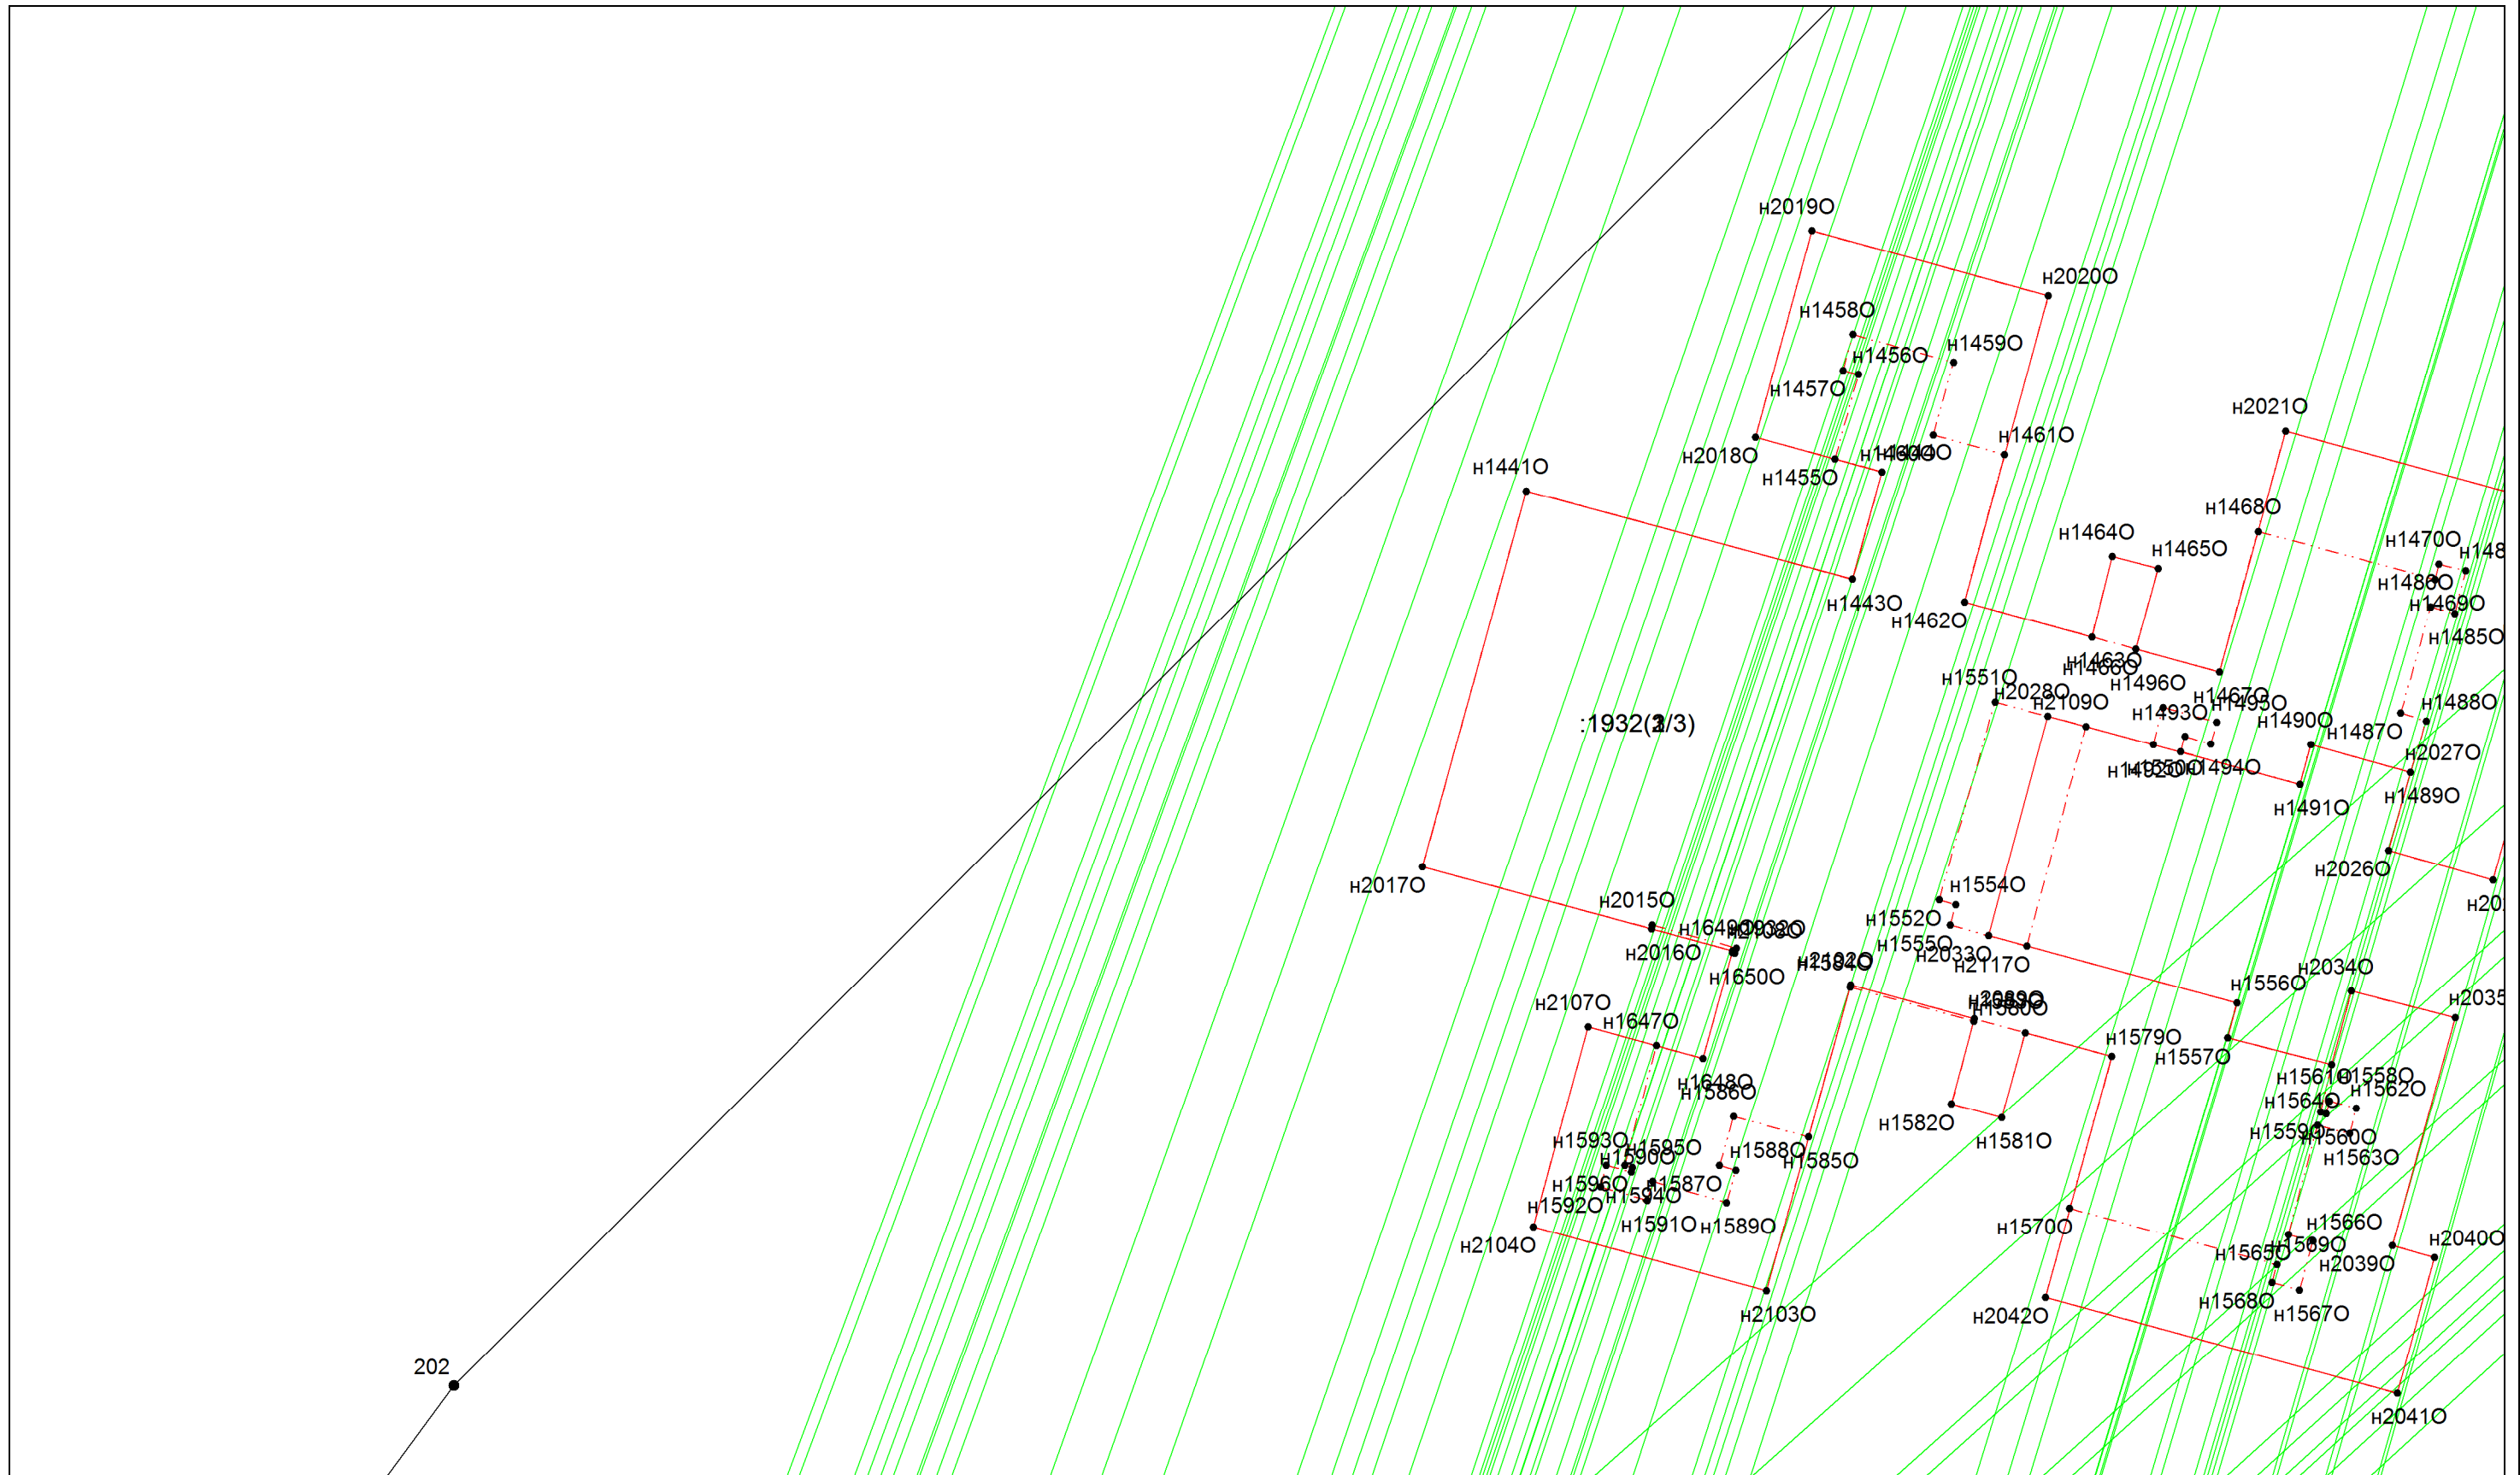


**Масштаб 1:500**

Условные обозначения приведены на отдельной странице в конце раздела.





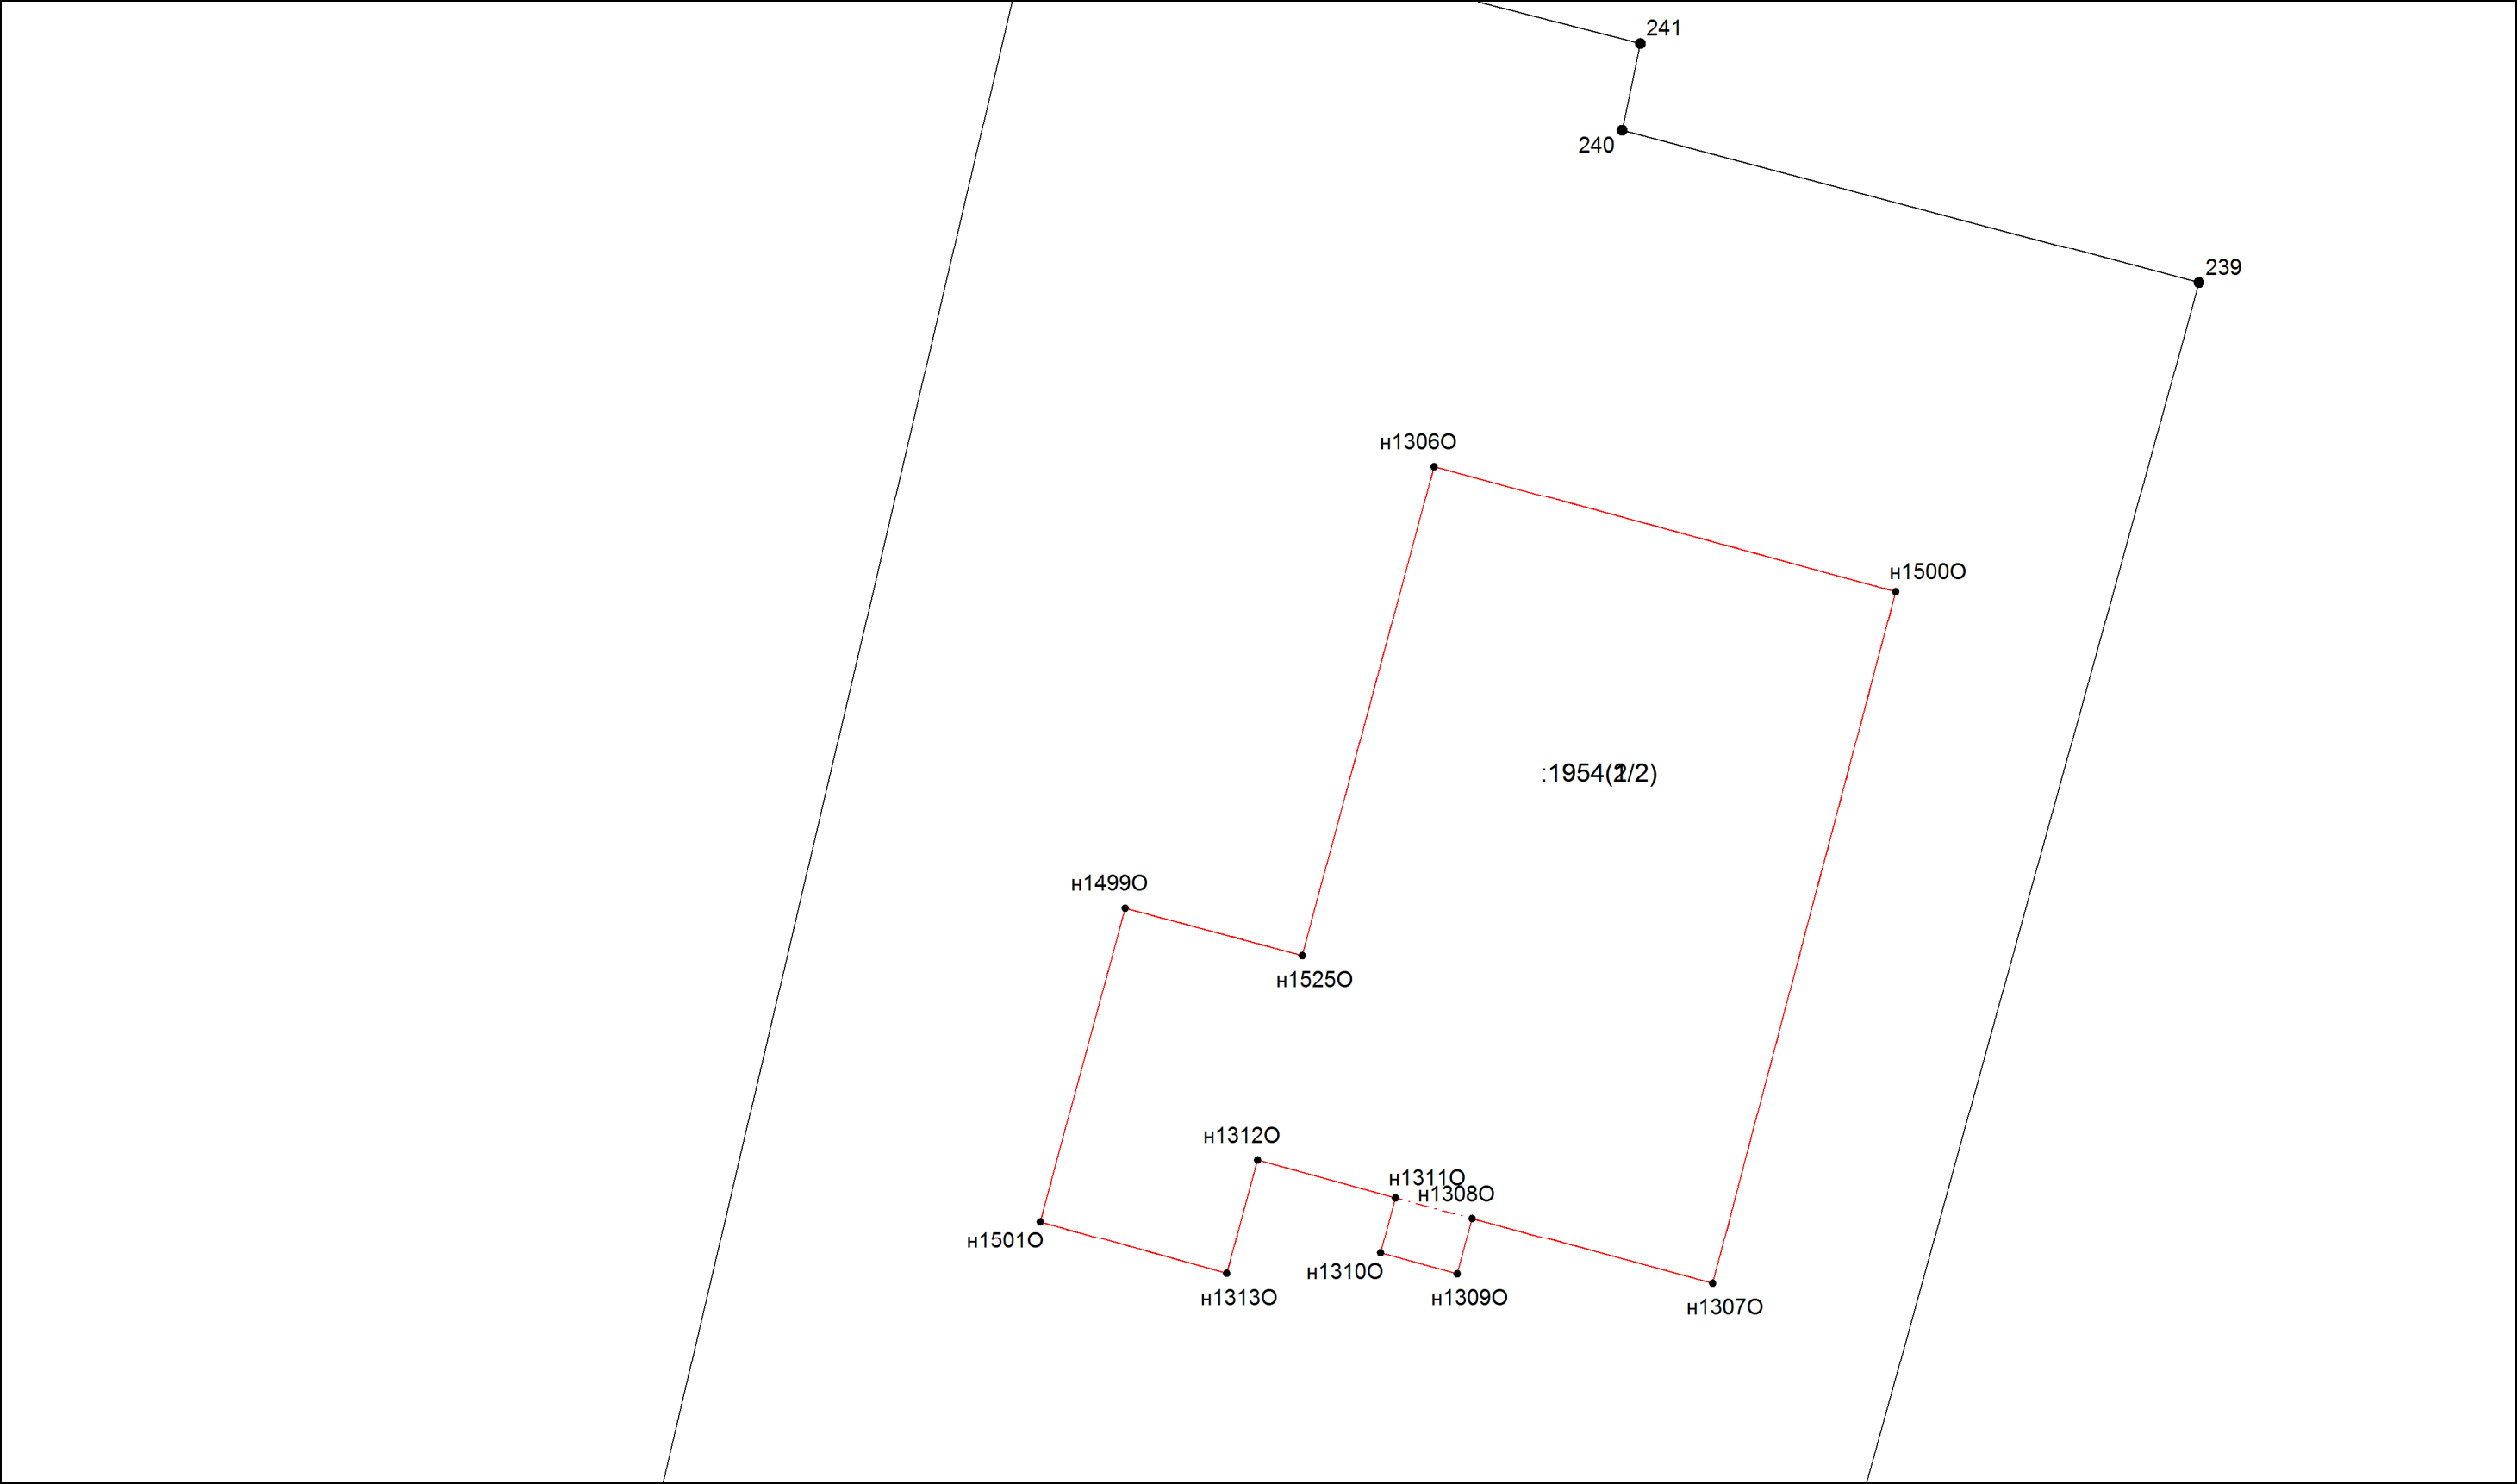

















Масштаб 1:500

Условные обозначения приведены на отдельной странице в конце раздела.

| Условные обозначения:   |   |   |   |
|---|---|---|---|
|  | – существующая часть границы земельного участка,  |  | – вновь образованная или уточненная часть границы земельного участка,   |
|  | – характерная точка границы земельного участка,   |  | – характерная точка контура здания,   |
|  | – часть контура здания, сооружения, объекта незавершенного строительства, образованного проекцией существующего наземного конструктивного элемента здания, сооружения, объекта незавершенного строительства,  |  | – часть контура здания, сооружения, объекта незавершенного строительства, образованного проекцией вновь образованного наземного конструктивного элемента здания, сооружения, объекта незавершенного строительства,  |
|  | – часть контура здания, сооружения, объекта незавершенного строительства, образованного проекцией существующего надземного конструктивного элемента здания, сооружения, объекта незавершенного строительства, |  | – часть контура здания, сооружения, объекта незавершенного строительства, образованного проекцией вновь образованного надземного конструктивного элемента здания, сооружения, объекта незавершенного строительства, |
|  | – часть контура здания, сооружения, объекта незавершенного строительства, образованного проекцией существующего подземного конструктивного элемента здания, сооружения, объекта незавершенного строительства, |  | – часть контура здания, сооружения, объекта незавершенного строительства, образованного проекцией вновь образованного подземного конструктивного элемента здания, сооружения, объекта незавершенного строительства, |
|  | – пункт государственной геодезической сети,   |  | – пункт опорной межевой сети,   |
|  | – направления геодезических построений при создании съемочного обоснования,   |  | – направления геодезических построений при определении координат характерных точек границ земельного участка,   |
|  | контур здания, сооружения, объекта незавершенного строительства, размеры которого не могут быть переданы в масштабе графической части   |  | контур сооружения, объекта незавершенного строительства, представляющий собой окружность, размеры которой не могут быть переданы в масштабе графической части   |