



АДМИНИСТРАЦИЯ
ЧАЙКОВСКОГО ГОРОДСКОГО ОКРУГА
УПРАВЛЕНИЕ
ЗЕМЕЛЬНО-ИМУЩЕСТВЕННЫХ
ОТНОШЕНИЙ

ул. Ленина, д. 67/1, г. Чайковский, Пермский край, 617760
Тел/факс: (34241) 4-73-75
E-mail: chaikkui2015@yandex.ru
ОКПО 35288925 ОГРН 1185958071562
ИНН/КПП 5959002592/595901001

15.04.2021 № 241-02-01-06.1-451исх

На № _____ от _____

АО «Газпром
газораспределение Пермь»
ул. Петропавловская, 43,
г. Пермь, 614000

Чайковский отдел
Управления Росреестра
по Пермскому краю

Правовое управление
администрации Чайковского
городского округа

О предоставлении решения

**РЕШЕНИЕ № 74
о размещении объектов**

г. Чайковский,
Пермский край

13 апреля 2021г.

Управление земельно-имущественных отношений администрации Чайковского городского округа, в лице начальника Управления Елькиной Ларисы Александровны, действующей на основании Положения об Управлении земельно-имущественных отношений администрации города Чайковского, утвержденного решением Думой Чайковского городского округа от 19 декабря 2018 г. № 99, разрешает Акционерному обществу «Газпром газораспределение Пермь» (ИНН 5902183841, ОГРН 1025900512670, адрес: 614000, г.Пермь, ул.Петропавловская, 43, телефон: 8 (342) 218 11 00, e-mail: ugaz@ugaz.ru) размещение объекта: «Газопровод давлением до 0,6 Мпа включительно, для размещения которого не требуется разрешение на строительство», на землях, государственная собственность на которые не разграничена, номер кадастрового квартала 59:12:0010758, из состава земель населенных пунктов, площадью 22 кв.м,

на срок: до **12 апреля 2022** года,

местоположение: **Пермский край, г. Чайковский, ул. Речная, к дому № 46.**

Приложение: схема предполагаемых к использованию земель или части земельного участка.

Начальник Управления
земельно-имущественных отношений
администрации Чайковского городского округа

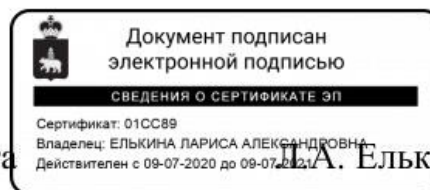


Схема предполагаемых к использованию земель или части земельного участка

Объект: Газопровод давлением до 0,6 Мпа, для размещения которого не требуется разрешения на строительство

Местоположение: расположенных по адресу: Пермский край, Чайковский городской округ,
г. Чайковский, ул. Речная к дому № 46

Площадь земель или части земельного участка, кв.м.: 22

Категория земель: земли населенных пунктов

Вид разрешенного использования: -


Описание границ смежных землепользователей:
От точки n1 до точки n2 - земельный участок с кадастровым номером 59:12:0010758:49
От точки n2 до точки n1 - земли общего пользования

Каталог координат, м

№ точки границы	X	Y
n1	376929.46	1286982.90
n2	376931.32	1286979.04
n3	376935.54	1286983.67
n4	376932.68	1286986.42
n1	376929.46	1286982.90

Условные обозначения:

- предполагаемый участок земель, на которых планируется размещение объекта
- :49 - границы и номер земельного участка, сведения о которых внесены в ЕГРН
- граница кадастрового квартала
- :3У1 - обозначение запрашиваемого земельного участка
- n1 - характерная точка границ земель или части земельного участка
- 59:12:0010758 - номер кадастрового квартала

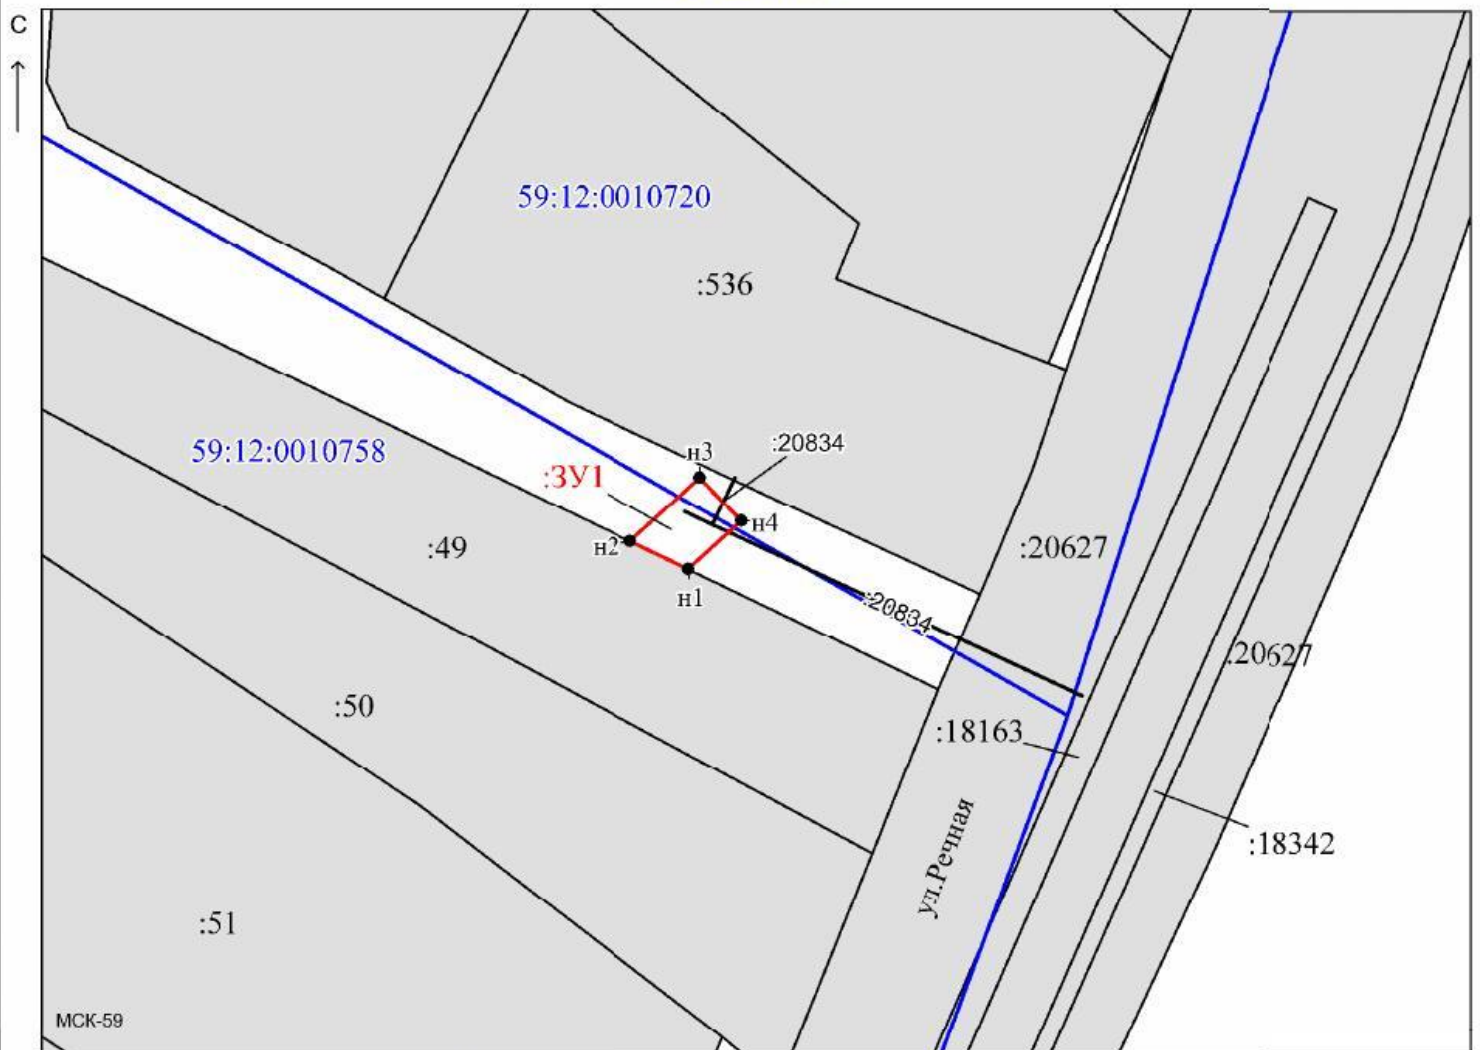

Масштаб 1:500

Заявитель: _____ / Офишкина И. В.
МП (подпись, расшифровка подписи)
 (для юридических лиц
 и индивидуальных предпринимателей)

Лист согласования к документу № 241-02-01-06.1-451исх от 15.04.2021. В ответ на № 02-01-06.1-720вх (12.04.2021)

Инициатор согласования: Мушкина А.Н. Главный специалист (Администрация Чайковского городского округа)

Согласование инициировано: 13.04.2021 16:01

Краткое содержание: Офишкина И.В., заявление о размещении объектов г.Чайковский ул.Речная к дому 46

Секретарю УЗИО:

1.Просим направить решение со схемой предполагаемых к использованию земель заявителю и адресатам (гос.зем.надзор, мун.зем.контроль) в течение 1-го дня с даты регистрации на эл.почту или по средствам МСЭД.

2. Просим опубликовать прилагаемые документы на официальном сайте АЧГО в разделе «Управление имуществом – Земля, городские леса – Решения о размещении объектов – 2021г.»

ЛИСТ СОГЛАСОВАНИЯ

Тип согласования: **смешанное**

№	ФИО	Срок согласования	Результат согласования	Замечания/Комментарии
Тип согласования: последовательное				
1	Матис О.В.		Согласовано 13.04.2021 16:14	-
2	Зайцев А.Н.		Согласовано 14.04.2021 12:11	-
3	Герасимов И.Ф.		Согласовано 15.04.2021 09:35	-
Тип согласования: последовательное				
4	Елькина Л.А		ЭП Подписано 15.04.2021 10:28	-