



АДМИНИСТРАЦИЯ  
ЧАЙКОВСКОГО ГОРОДСКОГО ОКРУГА  
УПРАВЛЕНИЕ  
ЗЕМЕЛЬНО-ИМУЩЕСТВЕННЫХ  
ОТНОШЕНИЙ

ул. Ленина, д. 67/1, г. Чайковский, Пермский край, 617760  
Тел/факс: (34241) 4-73-75  
E-mail: chaikkui2015@yandex.ru  
ОКПО 35288925 ОГРН 1185958071562  
ИНН/КПП 5959002592/595901001

АО «Газпром  
газораспределение Пермь»  
ул. Петропавловская, 43,  
г. Пермь, 614000

Чайковский отдел  
Управления Росреестра  
по Пермскому краю

09.02.2021 № 241-02-01-06.1-122исх

На № \_\_\_\_\_ от \_\_\_\_\_

Правовое управление  
администрации Чайковского  
городского округа

**О предоставлении решения**

Пресс-служба  
администрации Чайковского  
городского округа

**РЕШЕНИЕ № 24**  
**о размещении объектов**

г. Чайковский,  
Пермский край

03 февраля 2021г.

**Управление земельно-имущественных отношений администрации Чайковского городского округа, в лице начальника Управления Елькиной Ларисы Александровны, действующей на основании Положения об Управлении земельно-имущественных отношений администрации города Чайковского, утвержденного решением Думой Чайковского городского округа от 19 декабря 2018 г. № 99, разрешает Акционерному обществу «Газпром газораспределение Пермь» (ИНН 5902183841, ОГРН 1025900512670, адрес: 614000, г.Пермь, ул.Петропавловская, 43, телефон: 8 (342) 218 11 00, e-mail: [ugaz@ugaz.ru](mailto:ugaz@ugaz.ru)) размещение объекта: «Газопровод давлением до 0,6 Мпа включительно, для размещения которого не требуется разрешение на строительство», на землях, государственная собственность на которые не разграничена, номер кадастрового квартала 59:12:0010240, из состава земель населенных пунктов, площадью 14 кв.м,**

на срок: до **02 февраля 2022** года,  
местоположение: **Пермский край, г. Чайковский, ул. Красноармейская, к  
дому № 38.**

Приложение: схема предполагаемых к использованию земель или части  
земельного участка.

Начальник Управления  
земельно-имущественных отношений  
администрации Чайковского городского округа **Л.А. Елькина**



## Схема предполагаемых к использованию земель или части земельного участка

Объект: Газопровод давлением до 0,6 Мпа, для размещения которого не требуется разрешения на строительство

Местоположение: расположенных по адресу: Пермский край, г.о. Чайковский, г. Чайковский,  
ул. Красноармейская, к дому 38

Площадь земель или части земельного участка, кв.м.: 14

Категория земель: земли населенных пунктов

Каталог координат, м

Вид разрешенного использования: -

Описание границ смежных землепользователей:


От точки н1 до точки н2 - земельный участок с  
кадастровым номером 59:12:0010240:136

От точки н2 до точки н1 - земли общего пользования

| № точки границы | X         | Y          |
|-----------------|-----------|------------|
| н1              | 379454.33 | 1283164.21 |
| н2              | 379451.85 | 1283167.37 |
| н3              | 379449.06 | 1283165.11 |
| н4              | 379451.58 | 1283161.99 |
| н1              | 379454.33 | 1283164.21 |

### Условные обозначения:

- предполагаемый участок земель, на которых планируется размещение объекта
- :136 - границы и номер земельного участка, сведения о которых внесены в ЕГРН
- :28 - границы и номер объекта капитального строительства, сведения о которых внесены в ЕГРН
- граница кадастрового квартала
- 59:12-6.116 - зоны с особыми условиями использования территории, сведения о которых внесены в ЕГРН
- :3У1 - обозначение запрашиваемого земельного участка
- н1 - характерная точка границ земель или части земельного участка
- 59:12:0010240 - номер кадастрового квартала

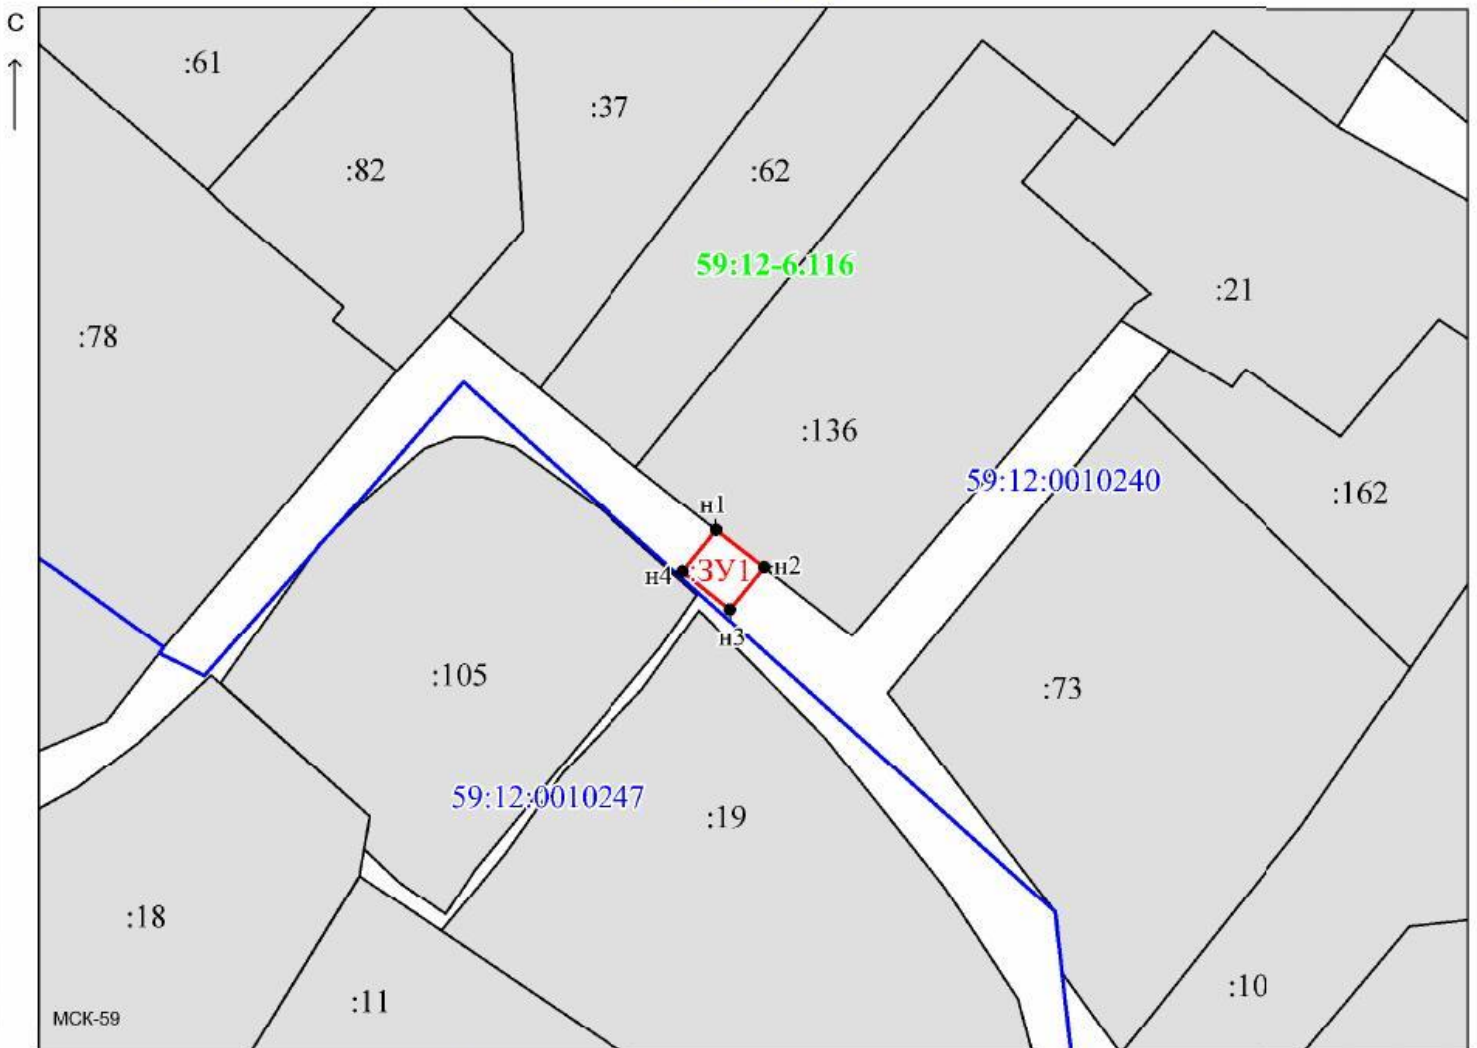

Масштаб 1:500

Заявитель: \_\_\_\_\_ / Офишкина И. В.  
МП (подпись, расшифровка подписи)  
 (для юридических лиц  
 и индивидуальных предпринимателей)



Лист согласования к документу № 241-02-01-06.1-122исх от 09.02.2021. В ответ на № 02-01-06.1-149вх (28.01.2021)

Инициатор согласования: Мушкина А.Н. Главный специалист

Согласование инициировано: 03.02.2021 17:31

Краткое содержание: О выдаче решения о размещении объектов Пермский край, г.о. Чайковский, г. Чайковский, ул. Красноармейская, к дому 38

УСИА АЧГО: просим отклонить с обоснованием и указанием реквизитов документов: в случае наличия утвержденного проекта межевания территории, в границах которого предполагается размещение объектов инфраструктуры федерального, регионального или муниципального значения;

Секретарю УЗИО: просим направить решение со схемой предполагаемых к использованию земель заявителю почтой, остальным адресатам (гос.зем.надзор, мун.зем.контроль и в пресс-службу) в течение 1-го дня с даты регистрации - эл.почтой.

Пресс службе.: Прошу опубликовать прилагаемые документы в разделе «Управление имуществом – Земля – Решения о размещении объектов»

## ЛИСТ СОГЛАСОВАНИЯ

Тип согласования: **смешанное**

| №   | ФИО              | Срок согласования | Результат согласования              | Замечания/Комментарии                              |
|---|------------------|-------------------|-------------------------------------|--|
| Тип согласования: <b>последовательное</b> |                  |                   |                                     |  |
| 1   | Матис О.В.       |                   | Согласовано<br>03.02.2021 17:41     | -  |
| 2   | Зайцев А.Н.      |                   | Согласовано<br>05.02.2021 09:50     | -  |
| 3   | Кузюбердина М.П. |                   | Перенаправлено<br>05.02.2021 17:02  | на проверку  |
|   | Улеева Н.О.      |                   | Согласовано<br>08.02.2021 09:17     | Документация по планировке территории отсутствует. |
| 3.1                                       | Кузюбердина М.П. |                   | Согласовано<br>08.02.2021 16:50     | -  |
| 4   | Герасимов И.Ф.   |                   | Согласовано<br>08.02.2021 17:51     | -  |
| Тип согласования: <b>последовательное</b> |                  |                   |                                     |  |
| 5   | Елькина Л.А      |                   | ЭП<br>Подписано<br>09.02.2021 12:21 | -  |