



**УПРАВЛЕНИЕ
ЗЕМЕЛЬНО-ИМУЩЕСТВЕННЫХ
ОТНОШЕНИЙ АДМИНИСТРАЦИИ
ЧАЙКОВСКОГО ГОРОДСКОГО ОКРУГА**

ул. Ленина, д. 67/1, г. Чайковский

Пермский край, 617764

Тел/факс: (34241) 4-73-75

E-mail: chaikkui2015@yandex.ru

ОКПО 35288925, ОГРН 1185958071562

ИНН/КПП 5959002592/595901001

02.02.2021 № 241-02-01-06.1-79исх

На № _____ от _____

« **О предоставлении решения** »

«АО «Газпром газораспределение
Пермь»
ул. Петропавловская, 43,
г. Пермь, 614000

Чайковский отдел
Управления Росреестра
по Пермскому краю

Правовое управление
администрации Чайковского
городского округа

Пресс-служба
администрации Чайковского
городского округа

**РЕШЕНИЕ № 7
о размещении объектов**

г. Чайковский,
Пермский край

28 января 2021г.

Управление земельно-имущественных отношений администрации Чайковского городского округа, в лице начальника Управления Елькиной Ларисы Александровны, действующей на основании Положения об Управлении земельно-имущественных отношений администрации города Чайковского, утвержденного решением Думой Чайковского городского округа от 19 декабря 2018 г. № 99, разрешает Акционерному обществу «Газпром газораспределение Пермь» (ИНН 5902183841, ОГРН 1025900512670, адрес: 614000, г.Пермь, ул.Петропавловская, 43, телефон: 8 (342) 218 11 00, e-mail: ugaz@ugaz.ru) размещение объекта: «Газопровод давлением до 0,6 Мпа включительно, для размещения которого не требуется разрешение на строительство», на часть земельного участка с кадастровым номером 59:12:000000000:20220, из состава земель населенных пунктов, площадью 16 кв.м,

на срок: до 27 января 2022 года,
местоположение: Пермский край, г. Чайковский, ул. Славянская, к дому
№ 8.

Приложение: схема предполагаемых к использованию земель или части
земельного участка.

Начальник Управления
земельно-имущественных отношений
администрации Чайковского городского округа



Л.А. Елькина

Схема предполагаемых к использованию земель или части земельного участка

Объект: Газопровод давлением до 0,6 Мпа, для размещения которого не требуется разрешения на строительство

Местоположение: расположенных по адресу: Пермский край, г.о. Чайковский, г. Чайковский,
ул. Славянская, к дому 8

Площадь земель или части земельного участка, кв.м.: 16

Каталог координат, м

Категория земель: земли населенных пунктов

Вид разрешенного использования: -

Описание границ смежных землепользователей:


От точки н1 до точки н2 - земельный участок с кадастровым номером 59:12:0000000:20220

От точки н2 до точки н1 - земельный участок с кадастровым номером 59:12:0010773:22

№ точки границы	X	Y
н1	375655.86	1288003.68
н2	375658.96	1288000.41
н3	375662.73	1288001.47
н4	375659.91	1288004.82
н1	375655.86	1288003.68

Условные обозначения:

- предполагаемый участок земель, на которых планируется размещение объекта
- 59.32.2.857 - зоны с особыми условиями использования территории, сведения о которых внесены в ЕГРН
- :22 - границы и номер земельного участка, сведения о которых внесены в ЕГРН
- :ЗУ1 - обозначение запрашиваемого земельного участка
- :28 - границы и номер объекта капитального строительства, сведения о которых внесены в ЕГРН
- н1 - характерная точка границ земель или части земельного участка
- граница кадастрового квартала
- 59:12:0010773 - номер кадастрового квартала

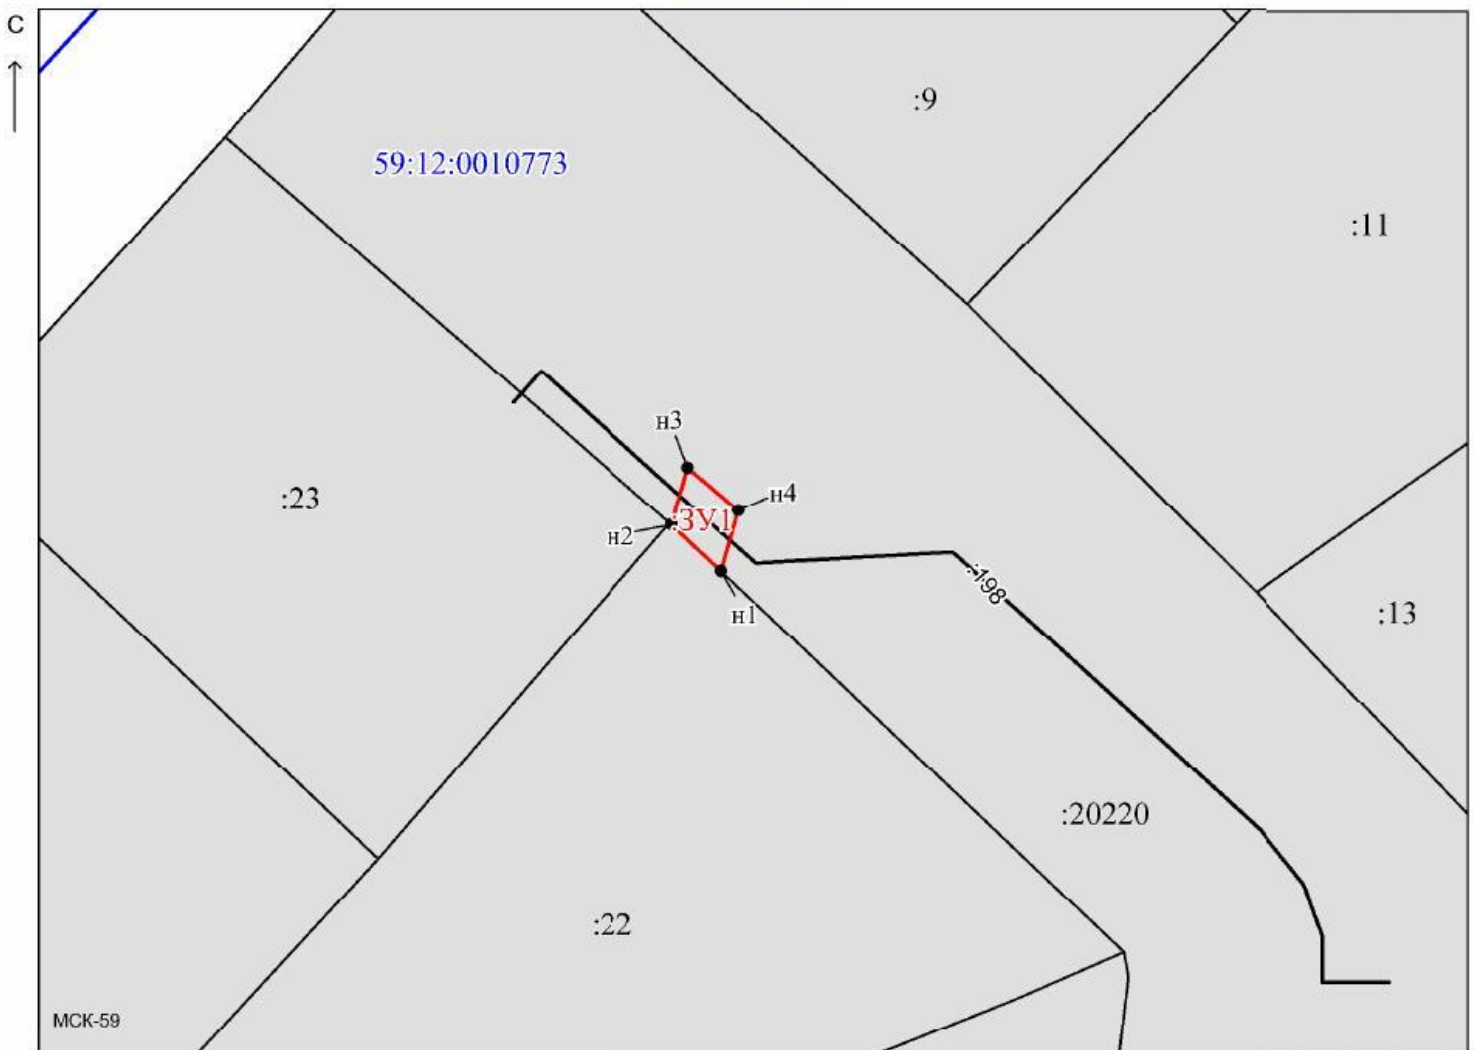

Масштаб 1:500

Заявитель: _____ / Офишкина И. В.
 МП (подпись, расшифровка подписи)
 (для юридических лиц и индивидуальных предпринимателей)

Лист согласования к документу № 241-02-01-06.1-79исх от 02.02.2021. В ответ на № 02-01-06.1-107вх (26.01.2021)

Инициатор согласования: Мушкина А.Н. Главный специалист

Согласование инициировано: 28.01.2021 16:15

Краткое содержание: О выдаче решения о размещении объекта по ул. Славянская, к дому 8

УСИА АЧГО: просим отклонить с обоснованием и указанием реквизитов документов: в случае наличия утвержденного проекта межевания территории, в границах которого предполагается размещение объектов инфраструктуры федерального, регионального или муниципального значения;

Секретарю УЗИО: просим направить решение со схемой предполагаемых к использованию земель заявителю почтой, остальным адресатам (гос.зем.надзор, мун.зем.контроль и в пресс-службу) в течение 1-го дня с даты регистрации - эл.почтой.

Настиной А.В.: Прошу опубликовать прилагаемые документы в разделе «Управление имуществом – Земля – Решения о размещении объектов»

ЛИСТ СОГЛАСОВАНИЯ

Тип согласования: **смешанное**

№	ФИО	Срок согласования	Результат согласования	Замечания/Комментарии
Тип согласования: последовательное				
1	Матис О.В.		Согласовано 28.01.2021 16:51	-
2	Зайцев А.Н.		Согласовано 29.01.2021 08:13	-
3	Кузюбердина М.П.		Перенаправлено 29.01.2021 09:30	на проверку
	Ахмадыльшина В.А.		Согласовано 29.01.2021 09:56	проект планировки и проект межевания территории отсутствует
3.1	Кузюбердина М.П.		Согласовано 29.01.2021 16:43	-
4	Герасимов И.Ф.		Согласовано 01.02.2021 09:10	-
Тип согласования: последовательное				
5	Елькина Л.А		ЭП Подписано 02.02.2021 13:08	-