



**УПРАВЛЕНИЕ
ЗЕМЕЛЬНО-ИМУЩЕСТВЕННЫХ
ОТНОШЕНИЙ АДМИНИСТРАЦИИ
ЧАЙКОВСКОГО ГОРОДСКОГО ОКРУГА**

ул. Ленина, д. 67/1, г. Чайковский

Пермский край, 617764

Тел/факс: (34241) 4-73-75

E-mail: chaikkui2015@yandex.ru

ОКПО 35288925, ОГРН 1185958071562

ИНН/КПП 5959002592/595901001

02.02.2021 № 241-02-01-06.1-80исх

На № _____ от _____

О предоставлении решения

АО «Газпром газораспределение
Пермь»
ул. Петропавловская, 43,
г. Пермь, 614000

Чайковский отдел
Управления Росреестра
по Пермскому краю

Правовое управление
администрации Чайковского
городского округа

Пресс-служба
администрации Чайковского
городского округа

**РЕШЕНИЕ № 6
о размещении объектов**

г. Чайковский,
Пермский край

28 января 2021г.

Управление земельно-имущественных отношений администрации Чайковского городского округа, в лице начальника Управления Елькиной Ларисы Александровны, действующей на основании Положения об Управлении земельно-имущественных отношений администрации города Чайковского, утвержденного решением Думой Чайковского городского округа от 19 декабря 2018 г. № 99, разрешает Акционерному обществу «Газпром газораспределение Пермь» (ИНН 5902183841, ОГРН 1025900512670, адрес: 614000, г.Пермь, ул.Петропавловская, 43, телефон: 8 (342) 218 11 00, e-mail: ugaz@ugaz.ru) размещение объекта: «Газопровод давлением до 0,6 Мпа включительно, для размещения которого не требуется разрешение на строительство», на часть земельного участка с кадастровым номером 59:12:000000000:20211, из состава земель населенных пунктов, площадью 29 кв.м,

на срок: до 27 января 2022 года,
местоположение: Пермский край, г. Чайковский, ул. Вишневая, к дому
№ 33 «а».

Приложение: схема предполагаемых к использованию земель или части
земельного участка.

Начальник Управления
земельно-имущественных отношений
администрации Чайковского городского округа

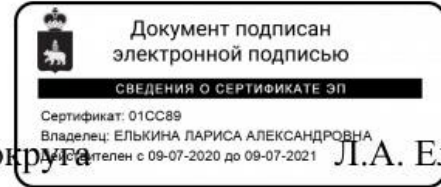


Схема предполагаемых к использованию земель или части земельного участка

Объект: Газопровод давлением до 0,6 Мпа, для размещения которого не требуется разрешения на строительство

Местоположение: расположенных по адресу: Пермский край, Чайковский городской округ,
г. Чайковский, ул. Вишневая, к дому 33а

Каталог координат, м

Площадь земель или части земельного участка, кв.м.: 29

Категория земель: земли населенных пунктов

Вид разрешенного использования: -

Описание границ смежных землепользователей:

От точки н1 до точки н4 - земельный участок с кадастровым номером 59:12:0000000:20211


От точки н4 до точки н5 - земельный участок с кадастровым номером 59:12:0010760:10

От точки н5 до точки н1 - земельный участок с кадастровым номером 59:12:0010760:32

№ точки границы	X	Y
н1	376217.93	1287501.07
н2	376222.23	1287495.08
н3	376225.38	1287497.59
н4	376221.13	1287503.49
н5	376220.96	1287503.37
н1	376217.93	1287501.07

Условные обозначения:

- предполагаемый участок земель, на которых планируется размещение объекта
- :32 - границы и номер земельного участка, сведения о которых внесены в ЕГРН
- :120 - границы и номер объекта капитального строительства, сведения о которых внесены в ЕГРН
- граница кадастрового квартала
- :19465 - объект капитального строительства
- :3У1 - обозначение запрашиваемого земельного участка
- н1 - характеристическая точка границ земель или части земельного участка
- 59:12:0010760 - номер кадастрового квартала

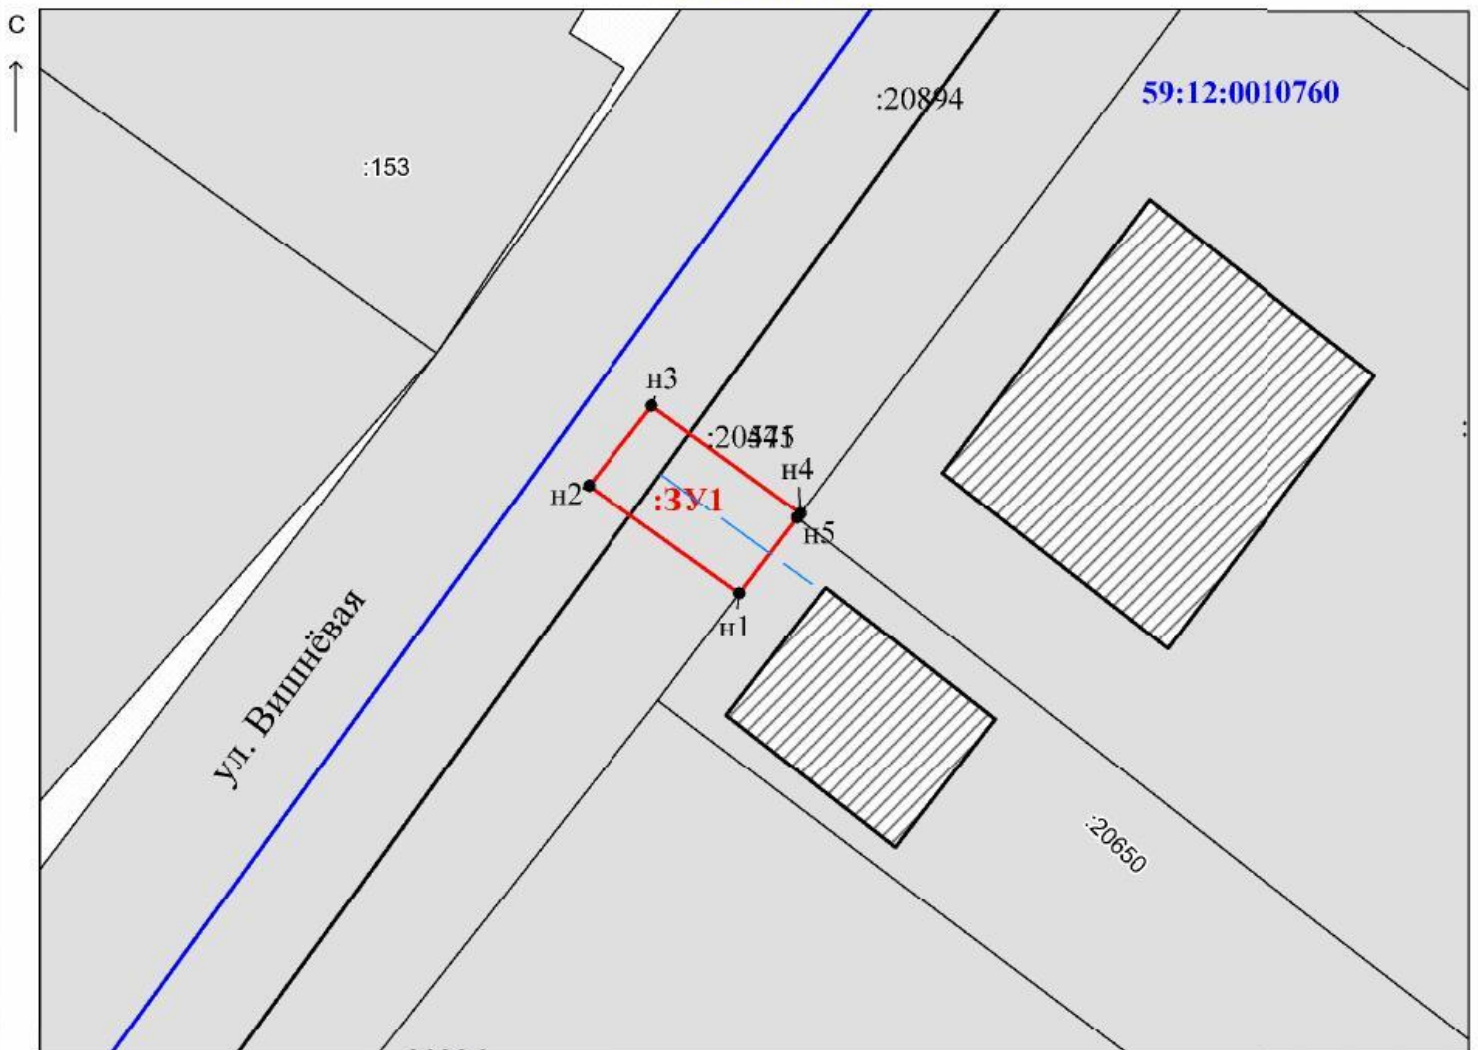

МСК-59

Масштаб 1:300

Заявитель: _____ / Офишкина И. В.
 МП (подпись, расшифровка подписи)
 (для юридических лиц и индивидуальных предпринимателей)

Лист согласования к документу № 241-02-01-06.1-80исх от 02.02.2021. В ответ на № 02-01-06.1-106вх (26.01.2021)

Инициатор согласования: Мушкина А.Н. Главный специалист

Согласование инициировано: 28.01.2021 16:13

Краткое содержание: заявление о выдаче решения о размещении объектов по ул. Вишневая, к дому 33а

УСИА АЧГО: просим отклонить с обоснованием и указанием реквизитов документов: в случае наличия утвержденного проекта межевания территории, в границах которого предполагается размещение объектов инфраструктуры федерального, регионального или муниципального значения;

Секретарю УЗИО: просим направить решение со схемой предполагаемых к использованию земель заявителю почтой, остальным адресатам (гос.зем.надзор, мун.зем.контроль и в пресс-службу) в течение 1-го дня с даты регистрации - эл.почтой.

Настиной А.В.: Прошу опубликовать прилагаемые документы в разделе «Управление имуществом – Земля – Решения о размещении объектов»

ЛИСТ СОГЛАСОВАНИЯ

Тип согласования: **смешанное**

№	ФИО	Срок согласования	Результат согласования	Замечания/Комментарии
Тип согласования: последовательное				
1	Матис О.В.		Согласовано 28.01.2021 16:52	-
2	Зайцев А.Н.		Согласовано 29.01.2021 08:12	-
3	Кузюбердина М.П.		Перенаправлено 29.01.2021 09:30	на проверку
	Улеева Н.О.		Согласовано 29.01.2021 14:36	Утверждена документация по планировке территории. Постановление администрации Чайковского городского округа от 31.07.2020 № 683.
3.1	Кузюбердина М.П.		Согласовано 29.01.2021 16:43	-
4	Герасимов И.Ф.		Согласовано 01.02.2021 10:10	-
Тип согласования: последовательное				
5	Елькина Л.А		ЭП Подписано 02.02.2021 13:08	-