



**УПРАВЛЕНИЕ  
ЗЕМЕЛЬНО-ИМУЩЕСТВЕННЫХ  
ОТНОШЕНИЙ АДМИНИСТРАЦИИ  
ЧАЙКОВСКОГО ГОРОДСКОГО ОКРУГА**

ул. Ленина, д. 67/1, г. Чайковский

Пермский край, 617764

Тел/факс: (34241) 4-73-75

E-mail: chaikkui2015@yandex.ru

ОКПО 35288925, ОГРН 1185958071562

ИНН/КПП 5959002592/595901001

15.01.2021 № 241-02-01-06.1-16исх

На № \_\_\_\_\_ от \_\_\_\_\_

О предоставлении решения

АО «Газпром газораспределение  
Пермь»  
ул. Петропавловская, 43,  
г. Пермь, 614000

Чайковский отдел  
Управления Росреестра  
по Пермскому краю

Правовое управление  
администрации Чайковского  
городского округа

Пресс-служба  
администрации Чайковского  
городского округа

**РЕШЕНИЕ № 2  
о размещении объектов**

г. Чайковский,  
Пермский край

13 января 2021г.


**Управление земельно-имущественных отношений администрации Чайковского городского округа, в лице начальника Управления Елькиной Ларисы Александровны, действующей на основании Положения об Управлении земельно-имущественных отношений администрации Чайковского городского округа, утвержденного решением Чайковской городской Думы от 19 декабря 2018 г. № 99, разрешает Акционерному обществу «Газпром газораспределение Пермь» (ИНН 5902183841, ОГРН 1025900512670, адрес: 614000, г. Пермь, ул. Петропавловская, 43, телефон: 8 (342) 218 11 00, e-mail: [ugaz@ugaz.ru](mailto:ugaz@ugaz.ru)) размещение объекта: «Газопровод давлением до 0,6 Мпа включительно, для размещения которого не требуется разрешение на строительство», на землях, государственная собственность на которые не разграничена, кадастровые номера кварталов: 59:12:0010610, 59:12:0010617 из состава земель населенных пунктов, площадью 548,0 кв.м, на срок: до 12 января 2022 года,**



местоположение: Пермский край, г.о. Чайковский, г. Чайковский, ул. Суколда, 5-я линия, к дому 9.

Приложение: схема предполагаемых к использованию земель или части земельного участка.

Начальник Управления  
земельно-имущественных отношений  
администрации Чайковского городского округа

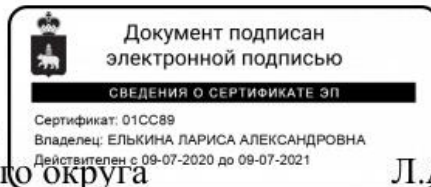

Л.А. Елькина



## Схема предполагаемых к использованию земель или части земельного участка

Объект: Газопровод давлением до 0,6 Мпа, для размещения которого не требуется разрешения на строительство

Местоположение: расположенных по адресу: Пермский край, г.о. Чайковский, г. Чайковский, ул. Суколда, 5-я линия, к дому 9

Площадь земель или части земельного участка, кв.м.: 548

Категория земель: земли населенных пунктов

Вид разрешенного использования: -

Описание границ смежных землепользователей:

От точки н1 до точки н2 - земельный участок с кадастровым номером 59:12:0010610:41


От точки н2 до точки н1 - земли общего пользования

Каталог координат, м

№ точки границы	X	Y
н1	377127.90	1286578.54
н2	377128.07	1286582.55
н3	377123.81	1286582.93
н4	377126.88	1286630.03
н5	377130.62	1286656.82
н6	377130.76	1286662.52
н7	377132.33	1286669.07
н8	377136.81	1286701.18
н9	377134.07	1286712.05
н10	377130.24	1286711.00
н11	377132.74	1286700.96
н12	377122.91	1286630.61
н13	377119.57	1286579.28
н1	377127.90	1286578.54

**Условные обозначения:**

- предполагаемый участок земель, на которых планируется размещение объекта
- :41 - границы и номер земельного участка, сведения о которых внесены в ЕГРН
- :252 - границы и номер объекта капитального строительства, сведения о которых внесены в ЕГРН
- граница кадастрового квартала
- 59:12:0010610 - зоны с особыми условиями использования территории, сведения о которых внесены в ЕГРН
- :3У1 - обозначение запрашиваемого земельного участка
- н1 - характеристическая точка границ земель или части земельного участка
- 59:12:0010610 - номер кадастрового квартала

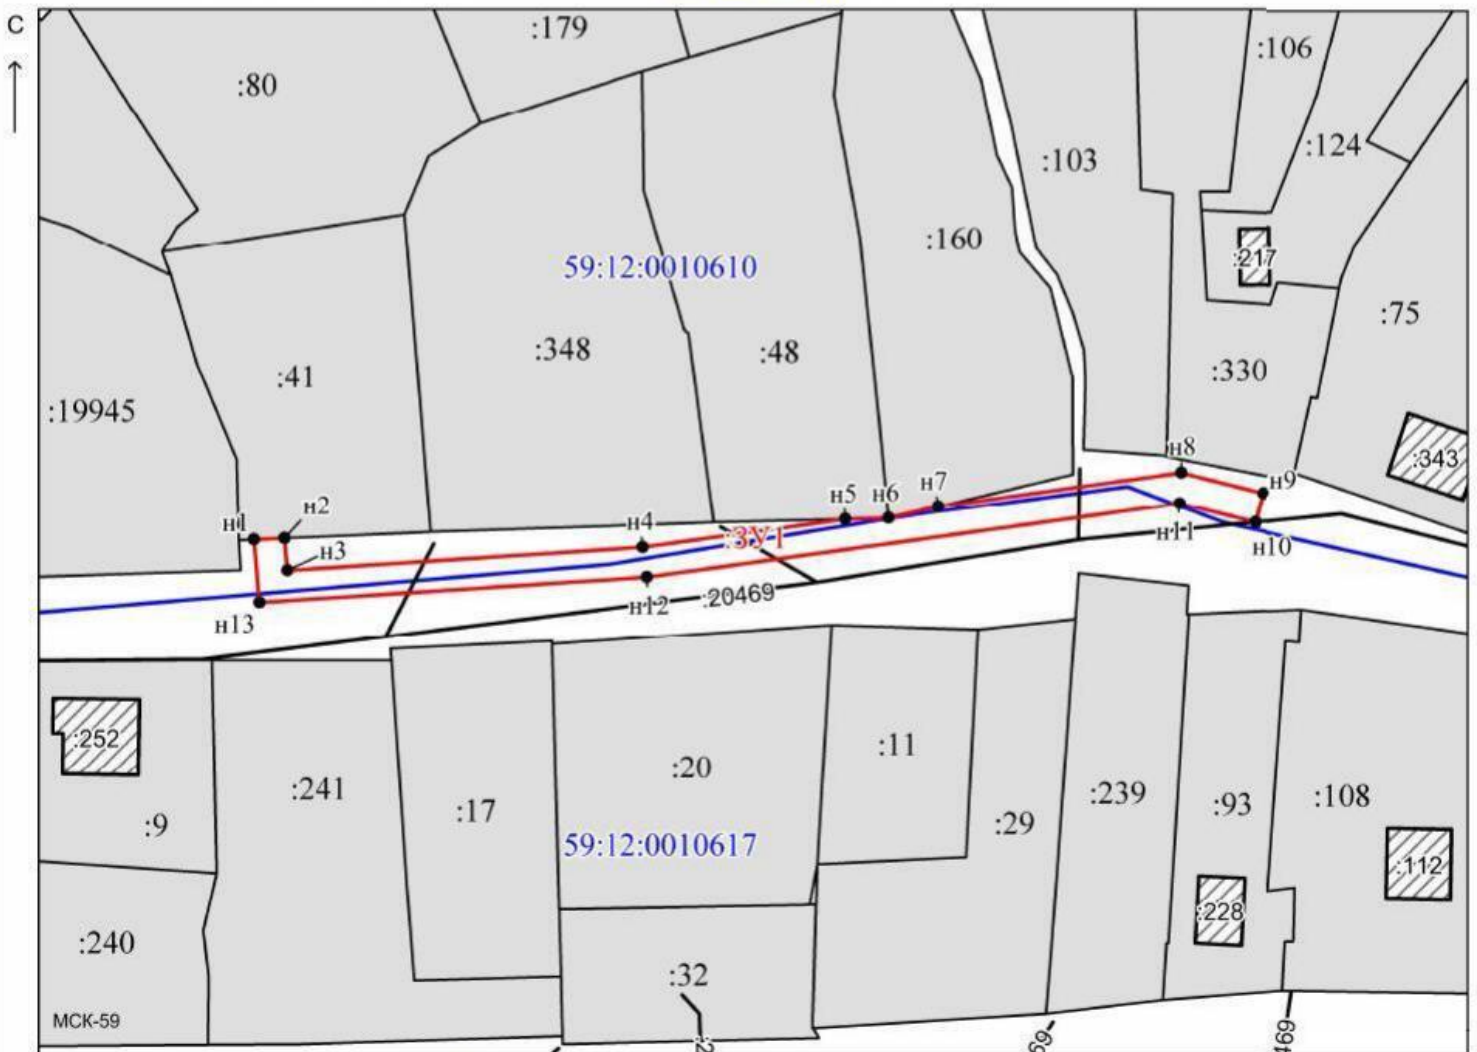

Масштаб 1:1000

Заявитель: \_\_\_\_\_ / Офишкина И. В.  
 (подпись, расшифровка подписи)  
 МП \_\_\_\_\_  
 (для юридических лиц)

Лист согласования к документу № 241-02-01-06.1-16исх от 15.01.2021. В ответ на № 02-01-06.1-2642вх (30.12.2020)

Инициатор согласования: Сальникова О.Ю Главный специалист

Согласование инициировано: 13.01.2021 09:57

Краткое содержание: Документы для выдачи решения о размещении объектов на территории земельного участка, расположенных по адресу: Пермский край, г.о. Чайковский, г. Чайковский, ул. Суколда, 5-я линия, к дому 9.

УСИА АЧГО: просим отклонить с обоснованием и указанием реквизитов документов: в случае наличия утвержденного проекта межевания территории, в границах которого предполагается размещение объектов инфраструктуры федерального, регионального или муниципального значения;

Секретарю УЗИО: просим направить решение со схемой предполагаемых к использованию земель заявителю почтой, остальным адресатам (гос.зем.надзор, мун.зем.контроль и в пресс-службу) в течение 3-х дней с даты регистрации - эл.почтой.

Настиной А.В.: Прошу опубликовать прилагаемые документы в разделе «Управление имуществом – Земля – Решения о размещении объектов»

## ЛИСТ СОГЛАСОВАНИЯ

Тип согласования: **смешанное**

№	ФИО	Срок согласования	Результат согласования	Замечания/Комментарии
Тип согласования: <b>последовательное</b>				
1	Матис О.В.		Согласовано 13.01.2021 10:44	-
2	Зайцев А.Н.		Согласовано 13.01.2021 12:09	-
3	Кузюбердина М.П.		Перенаправлено 13.01.2021 15:14	на проверку
	Ахмадыльшина В.А.		Согласовано 14.01.2021 09:27	проект планировки территории отсутствует
3.1	Кузюбердина М.П.		Согласовано 15.01.2021 12:04	-
Тип согласования: <b>последовательное</b>				
4	Елькина Л.А		ЭП Подписано 15.01.2021 12:06	-