



АДМИНИСТРАЦИЯ  
ЧАЙКОВСКОГО ГОРОДСКОГО ОКРУГА  
УПРАВЛЕНИЕ  
ЗЕМЕЛЬНО-ИМУЩЕСТВЕННЫХ  
ОТНОШЕНИЙ

ул. Ленина, д. 67/1, г. Чайковский, Пермский край, 617760  
Тел/факс: (34241) 4-73-75  
E-mail: chaikkui2015@yandex.ru  
ОКПО 35288925 ОГРН 1185958071562  
ИНН/КПП 5959002592/595901001

23.09.2021 № 02-01-06.1-140бисх

На № \_\_\_\_\_ от \_\_\_\_\_

АО «Газпром  
газораспределение Пермь»  
ул. Петропавловская, 43,  
г. Пермь, 614000

Чайковский отдел  
Управления Росреестра  
по Пермскому краю

Правовое управление  
администрации Чайковского  
городского округа

**О предоставлении решения**

**РЕШЕНИЕ № 233  
о размещении объектов**

г. Чайковский,  
Пермский край

21 сентября 2021г.

**Управление земельно-имущественных отношений администрации Чайковского городского округа, в лице начальника Управления Елькиной Ларисы Александровны, действующей на основании Положения об Управлении земельно-имущественных отношений администрации города Чайковского, утвержденного решением Думой Чайковского городского округа от 19 декабря 2018 г. № 99, разрешает Акционерному обществу «Газпром газораспределение Пермь» (ИНН 5902183841, ОГРН 1025900512670, адрес: 614000, г.Пермь, ул.Петропавловская, 43, телефон: 8 (342) 218 11 00, e-mail: [ugaz@ugaz.ru](mailto:ugaz@ugaz.ru)) размещение объекта: «Газопровод давлением до 1,2 Мпа включительно, для размещения которого не требуется разрешение на строительство», на часть земельного участка с кадастровым номером 59:12:0000000:20823, на землях, государственная собственность на которые не разграничена, номер кадастрового квартала 59:12:0010546, из состава земель населенных пунктов, площадью 468 кв.м,**

на срок: до **20 сентября 2022** года,  
местоположение: **Пермский край, г. Чайковский, ул. Высотная, к дому № 8.**

Приложение: схема предполагаемых к использованию земель или части земельного участка.

Начальник Управления  
земельно-имущественных отношений  
администрации Чайковского городского округа





## Схема предполагаемых к использованию земель или части земельного участка

Объект: Газопровод давлением до 1,2 Мпа, для размещения которого не требуется разрешения на строительство

Местоположение: расположенных по адресу: Пермский край, г.о. Чайковский,  
г. Чайковский, ул. Высотная, к дому 8

Площадь земель или части земельного участка, кв.м.: 468

Категория земель: земли населенных пунктов

Вид разрешенного использования: -

Описание границ смежных землепользователей:

От точки н1 до точки н2 - земельный участок с кадастровым номером 59:12:0010546:14

От точки н2 до точки н3 - земли общего пользования

От точки н3 до точки н16 - земельный участок с кадастровым номером 59:12:0000000:20823

От точки н16 до точки н1 - земли общего пользования

### Условные обозначения:


- предполагаемый участок земель, на которых планируется размещение объекта
- :14 - границы и номер земельного участка, сведения о которых внесены в ЕГРН
- :249 - границы и номер объекта капитального строительства, сведения о которых внесены в ЕГРН
- граница кадастрового квартала
- 59:12-6.924 - зоны с особыми условиями использования территории, сведения о которых внесены в ЕГРН

### Каталог координат, м

№ точки границы	X	Y
н1	377877.09	1284108.01
н2	377873.21	1284107.11
н3	377874.31	1284102.91
н4	377874.57	1284101.92
н5	377872.70	1284101.51
н6	377873.56	1284097.61
н7	377917.39	1284107.21
н8	377943.87	1284116.32
н9	377949.78	1284111.91
н10	377970.81	1284137.83
н11	377967.71	1284140.35
н12	377949.10	1284117.41
н13	377944.57	1284120.78
н14	377916.31	1284111.07
н15	377878.47	1284102.77
н16	377878.19	1284103.85
н1	377877.09	1284108.01

- :3У1 - обозначение запрашиваемого земельного участка
- н1 - характерная точка границ земель или части земельного участка

59:12:0010546 - номер кадастрового квартала

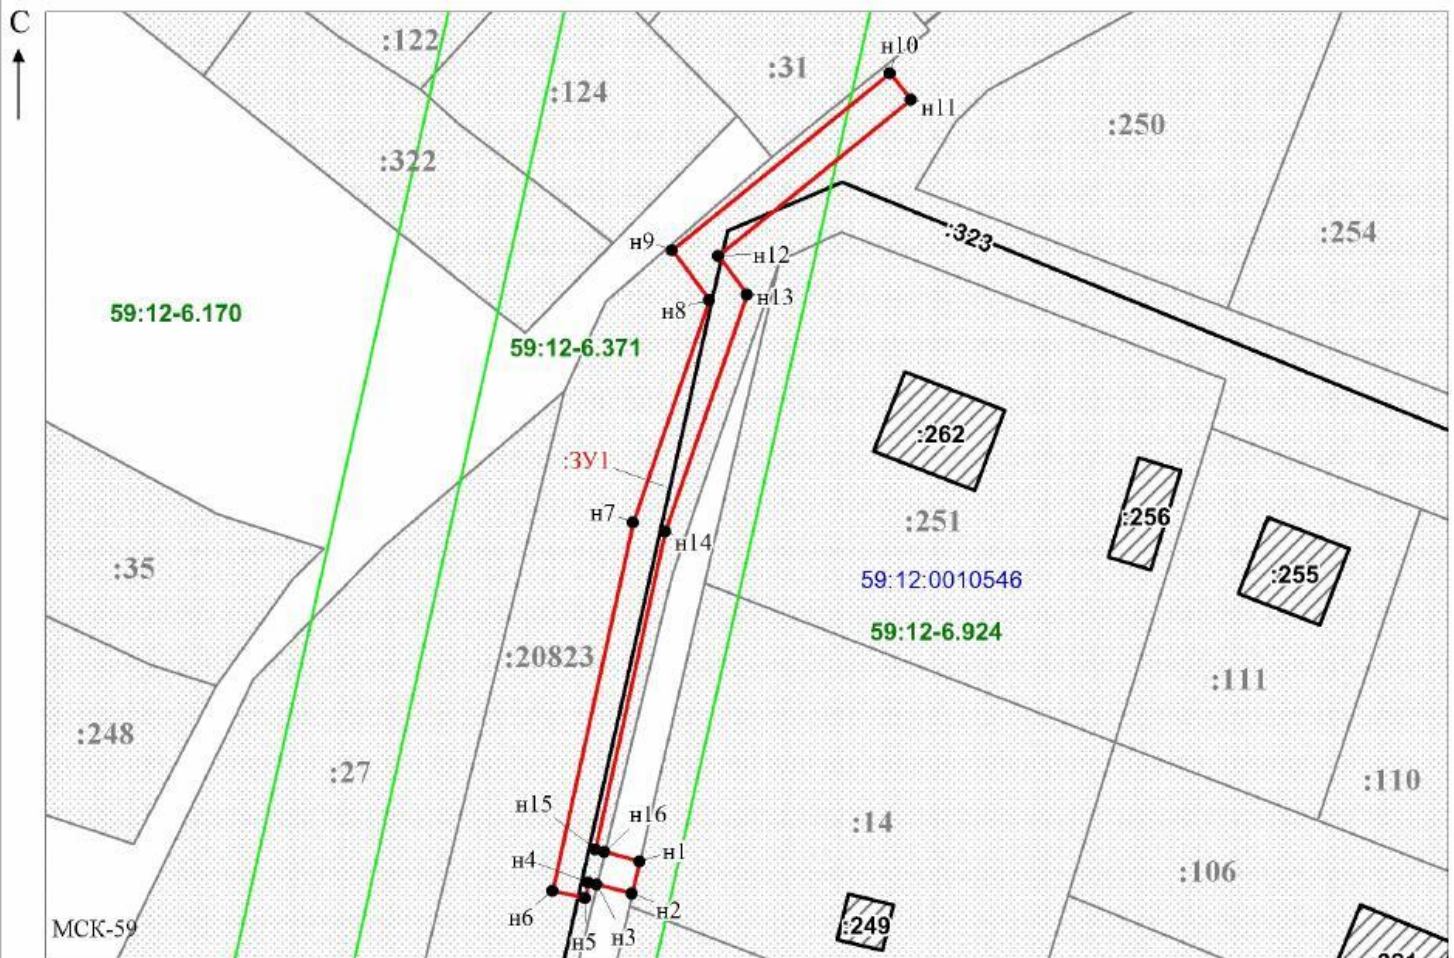

Масштаб 1:900

Заявитель: \_\_\_\_\_ / Офишкина И.В.

МП

(подпись, расшифровка подписи)

(для юридических лиц  
и индивидуальных предпринимателей)