



АДМИНИСТРАЦИЯ  
ЧАЙКОВСКОГО ГОРОДСКОГО ОКРУГА  
УПРАВЛЕНИЕ  
ЗЕМЕЛЬНО-ИМУЩЕСТВЕННЫХ  
ОТНОШЕНИЙ

ул. Ленина, д. 67/1, г. Чайковский, Пермский край, 617760  
Тел/факс: (34241) 4-73-75  
E-mail: chaikkui2015@yandex.ru  
ОКПО 35288925 ОГРН 1185958071562  
ИНН/КПП 5959002592/595901001

15.09.2021 № 02-01-06.1-1369исх

На № \_\_\_\_\_ от \_\_\_\_\_

АО «Газпром  
газораспределение Пермь»  
ул. Петропавловская, 43,  
г. Пермь, 614000

Чайковский отдел  
Управления Росреестра  
по Пермскому краю

Правовое управление  
администрации Чайковского  
городского округа

**О предоставлении решения**

**РЕШЕНИЕ № 217  
о размещении объектов**

г. Чайковский,  
Пермский край

07 сентября 2021г.

**Управление земельно-имущественных отношений администрации Чайковского городского округа, в лице начальника Управления Елькиной Ларисы Александровны, действующей на основании Положения об Управлении земельно-имущественных отношений администрации города Чайковского, утвержденного решением Думой Чайковского городского округа от 19 декабря 2018 г. № 99, разрешает Акционерному обществу «Газпром газораспределение Пермь» (ИНН 5902183841, ОГРН 1025900512670, адрес: 614000, г.Пермь, ул.Петропавловская, 43, телефон: 8 (342) 218 11 00, e-mail: [ugaz@ugaz.ru](mailto:ugaz@ugaz.ru)) размещение объекта: «Газопровод давлением до 1,2 Мпа включительно, для размещения которого не требуется разрешение на строительство», на часть земельного участка с кадастровым номером 59:12:0000000:20147, на землях, государственная собственность на которые не разграничена, номер кадастрового квартала 59:12:0010522, из состава земель населенных пунктов, площадью 288 кв.м,**

на срок: до **06 сентября 2022** года,  
местоположение: **Пермский край, г. Чайковский, ул. Заречная, к дому № 218.**

Приложение: схема предполагаемых к использованию земель или части земельного участка.

Начальник Управления  
земельно-имущественных отношений  
администрации Чайковского городского округа



## Схема предполагаемых к использованию земель или части земельного участка

Объект: Газопровод давлением до 1,2 Мпа, для размещения которого не требуется разрешения на строительство

Местоположение: расположенных по адресу: Пермский край, Чайковский городской округ,  
г. Чайковский, ул. Заречная к дому 218

Площадь земель или части земельного участка, кв.м.: 288

Категория земель: земли населенных пунктов

Вид разрешенного использования: -

Описание границ смежных землепользователей:

От точки н1 до точки н2 - земельный участок с кадастровым номером 59:12:0010522:248

От точки н2 до точки н5 - земли общего пользования

От точки н5 до точки н7 - земельный участок с кадастровым номером 59:12:0000000:20147

От точки н7 до точки н8 - земли общего пользования

От точки н8 до точки н10 - земельный участок с кадастровым номером 59:12:0010536:22

От точки н10 до точки н11 - земли общего пользования

От точки н11 до точки н13 - земельный участок с кадастровым номером 59:12:0000000:20147


От точки н13 до точки н1 - земли общего пользования

Каталог координат, м

№ точки границы	X	Y
н1	378603.13	1284311.51
н2	378600.47	1284314.41
н3	378599.20	1284313.31
н4	378572.36	1284340.14
н5	378563.27	1284337.22
н6	378556.19	1284334.95
н7	378550.18	1284342.89
н8	378549.08	1284344.34
н9	378548.94	1284343.64
н10	378546.39	1284341.31
н11	378547.37	1284340.02
н12	378554.71	1284330.29
н13	378557.15	1284331.07
н14	378571.25	1284335.59
н15	378599.06	1284307.79
н1	378603.13	1284311.51

### Условные обозначения:

- предполагаемый участок земель, на которых планируется размещение объекта
- :248 - границы и номер земельного участка, сведения о которых внесены в ЕГРН
- :66 - границы и номер объекта капитального строительства, сведения о которых внесены в ЕГРН
- граница кадастрового квартала
- 59:12-6.371 - зоны с особыми условиями использования территории, сведения о которых внесены в ЕГРН
- :3У1 - обозначение запрашиваемого земельного участка
- н1 - характерная точка границ земель или части земельного участка
- 59:12:0010522 - номер кадастрового квартала

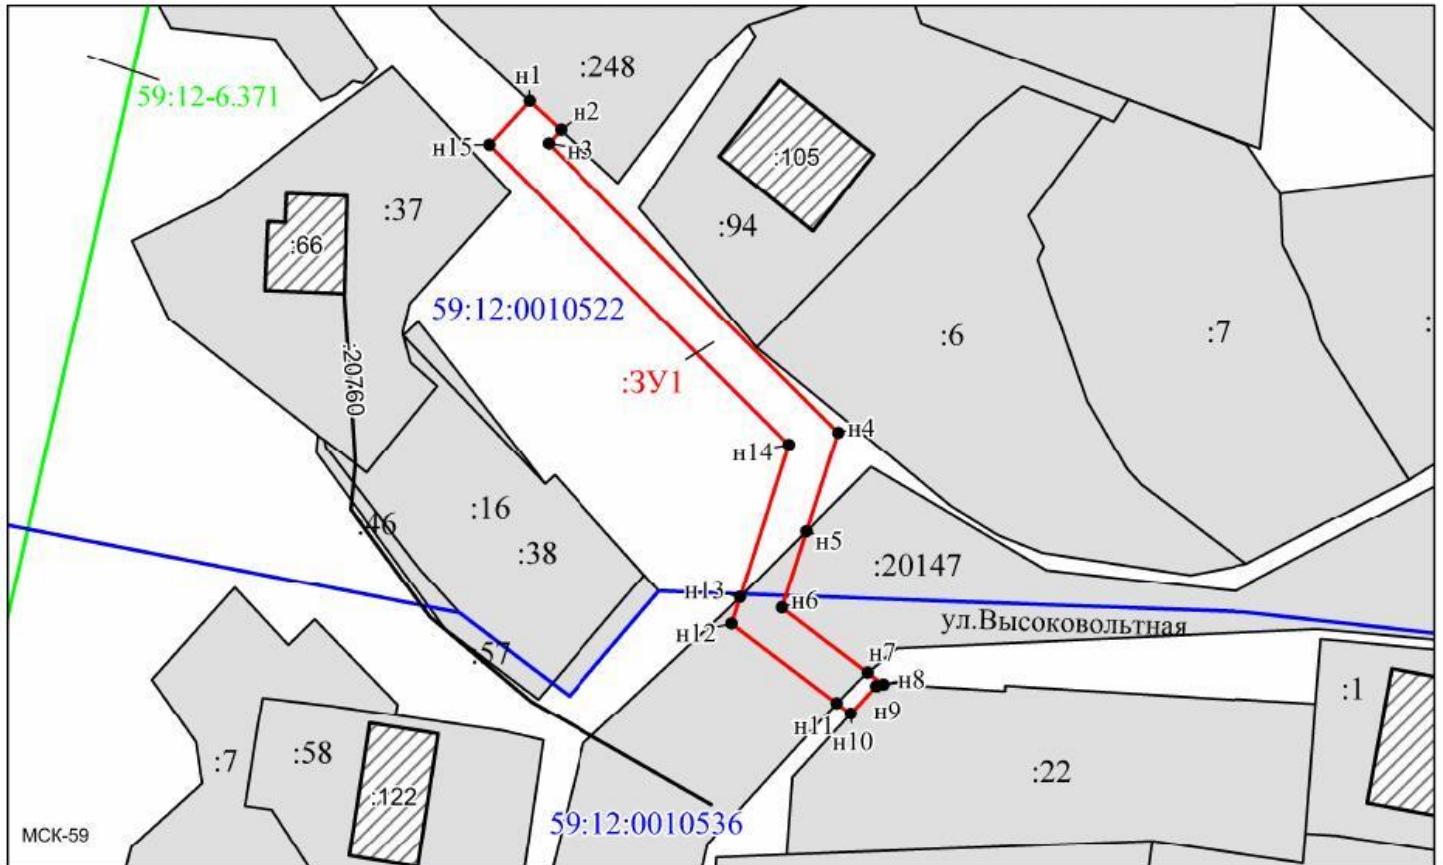

Масштаб 1:700

Заявитель:  / Офишкина И. В.  
 (подпись, расшифровка подписи)  
 МП  
 (для юридических лиц и индивидуальных предпринимателей)