



АДМИНИСТРАЦИЯ
ЧАЙКОВСКОГО ГОРОДСКОГО ОКРУГА
УПРАВЛЕНИЕ
ЗЕМЕЛЬНО-ИМУЩЕСТВЕННЫХ
ОТНОШЕНИЙ

ул. Ленина, д. 67/1, г. Чайковский, Пермский край, 617760
Тел/факс: (34241) 4-73-75
E-mail: chaikkui2015@yandex.ru
ОКПО 35288925 ОГРН 1185958071562
ИНН/КПП 5959002592/595901001

АО «Газпром
газораспределение Пермь»
ул. Петропавловская, 43,
г. Пермь, 614000

Чайковский отдел
Управления Росреестра
по Пермскому краю

04.03.2021 № 241-02-01-06.1-211исх

На № _____ от _____

Правовое управление
администрации Чайковского
городского округа

О предоставлении решения

Пресс-служба
администрации Чайковского
городского округа

**РЕШЕНИЕ № 33
о размещении объектов**

г. Чайковский,
Пермский край

20 февраля 2021г.

Управление земельно-имущественных отношений администрации Чайковского городского округа, в лице начальника Управления Елькиной Ларисы Александровны, действующей на основании Положения об Управлении земельно-имущественных отношений администрации города Чайковского, утвержденного решением Думой Чайковского городского округа от 19 декабря 2018 г. № 99, разрешает Акционерному обществу «Газпром газораспределение Пермь» (ИНН 5902183841, ОГРН 1025900512670, адрес: 614000, г.Пермь, ул.Петропавловская, 43, телефон: 8 (342) 218 11 00, e-mail: ugaz@ugaz.ru) размещение объекта: «Газопровод давлением до 0,6 Мпа включительно, для размещения которого не требуется разрешение на строительство», на землях, государственная собственность на которые не разграничена, номер кадастрового квартала 59:12:0010240, из состава земель населенных пунктов, площадью 40 кв.м,

на срок: до **19 февраля 2022** года,
местоположение: **Пермский край, г. Чайковский, ул. Красноармейская, к
дому № 14.**

Приложение: схема предполагаемых к использованию земель или части
земельного участка.

Начальник Управления
земельно-имущественных отношений
администрации Чайковского городского округа



Схема предполагаемых к использованию земель или части земельного участка

Объект: Газопровод давлением до 0,6 Мпа, для размещения которого не требуется разрешения на строительство

Местоположение: расположенных по адресу: Пермский край, Чайковский городской округ,
г. Чайковский, ул. Красноармейская к дому 14

Площадь земель или части земельного участка, кв.м.: 40

Категория земель: земли населенных пунктов

Вид разрешенного использования: -

Описание границ смежных землепользователей:

От точки n1 до точки n2 - земельный участок с кадастровым номером 59:12:0010233:1


От точки n2 до точки n1 - земли общего пользования

Каталог координат, м

№ точки границы	X	Y
n1	379481.64	1283402.49
n2	379479.40	1283405.80
n3	379471.02	1283400.00
n4	379473.35	1283396.79
n1	379481.64	1283402.49

Условные обозначения:

- | | | |
|---|--|--|
| <div style="border: 2px solid red; width: 30px; height: 15px; margin-bottom: 5px;"></div> <p>- предполагаемый участок земель, на которых планируется размещение объекта</p> <div style="border: 1px solid gray; width: 30px; height: 15px; margin-bottom: 5px; text-align: center; line-height: 15px;">:1</div> <p>- границы и номер земельного участка, сведения о которых внесены в ЕГРН</p> <div style="border: 1px solid gray; width: 30px; height: 15px; margin-bottom: 5px; text-align: center; background: repeating-linear-gradient(45deg, transparent, transparent 2px, gray 2px, gray 4px);">:28</div> <p>- границы и номер объекта капитального строительства, сведения о которых внесены в ЕГРН</p> <hr style="border: 1px solid blue; width: 30px; margin-bottom: 5px;"/> <p>- граница кадастрового квартала</p> | <div style="border: 2px solid green; width: 30px; height: 15px; margin-bottom: 5px;"></div> <p>59:12-6.116 - зоны с особыми условиями использования территории, сведения о которых внесены в ЕГРН</p> <p style="color: red; text-align: center;">:ЗУ1</p> <p style="text-align: center;">n1</p> <p style="text-align: center;">• n1</p> <p>59:12:0010240 - номер кадастрового квартала</p> | <p>- обозначение запрашиваемого земельного участка</p> <p>- характерная точка границ земель или части земельного участка</p> |
|---|--|--|

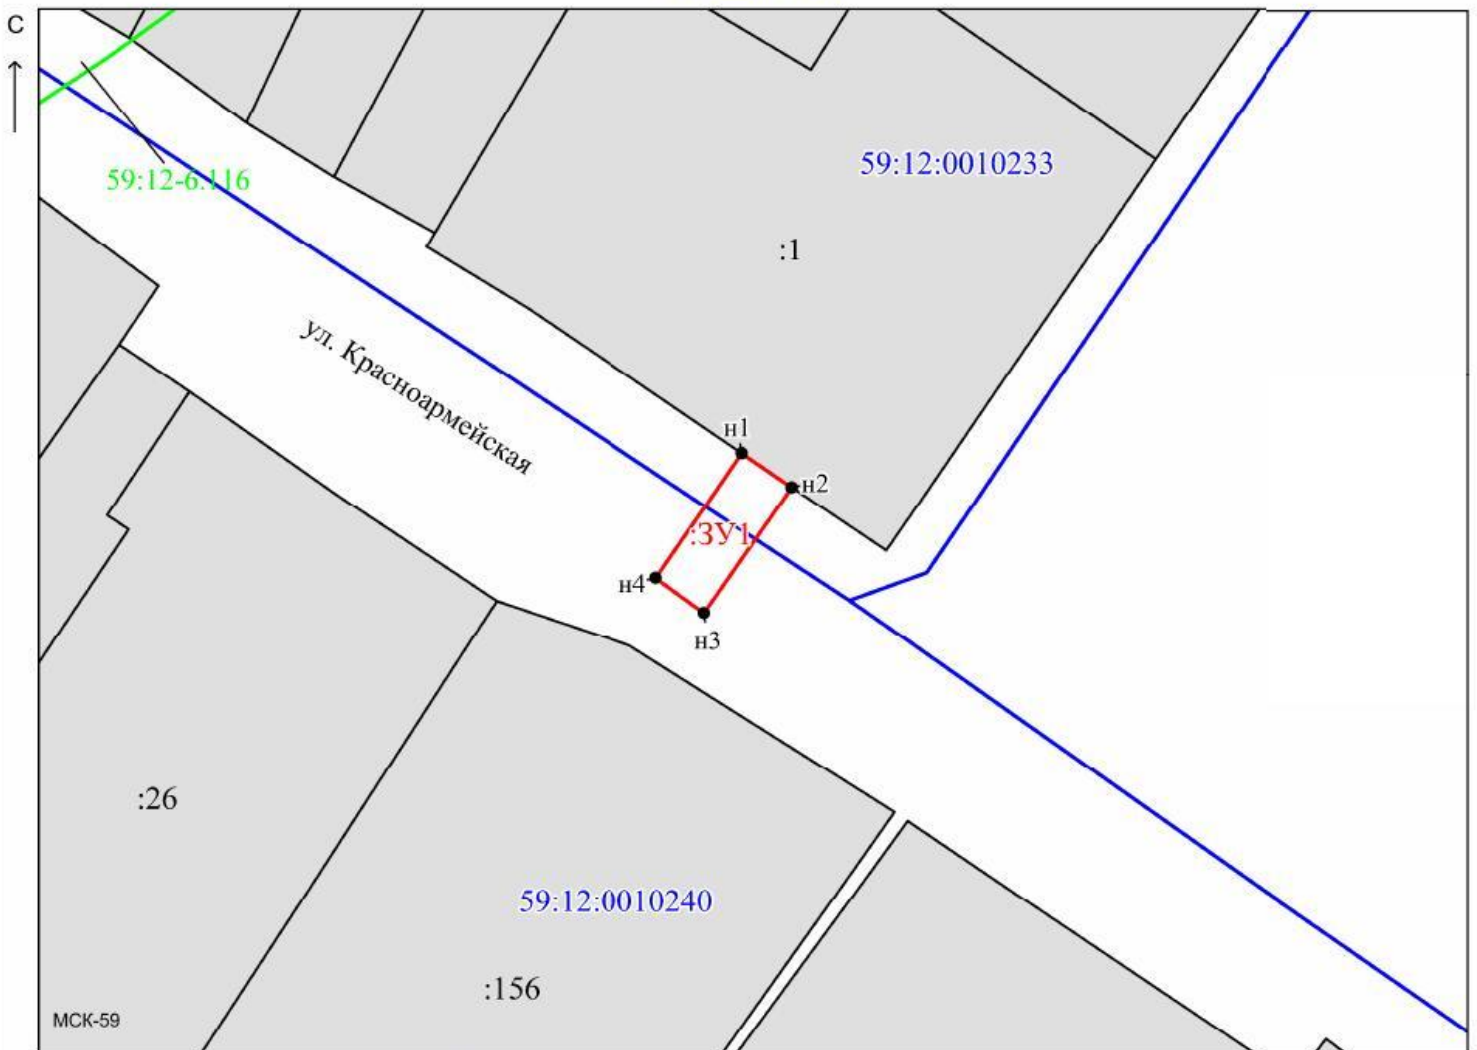

Масштаб 1:500

Заявитель: _____ / Офишкина И. В.
 МП (подпись, расшифровка подписи)
 (для юридических лиц и индивидуальных предпринимателей)

Лист согласования к документу № 241-02-01-06.1-211исх от 04.03.2021. В ответ на № 02-01-06.1-326вх (18.02.2021)

Инициатор согласования: Муштинкина А.Н. Главный специалист (Администрация Чайковского городского округа)

Согласование инициировано: 20.02.2021 09:50

Краткое содержание: Офишкина И.В. заявление о предоставлении ЗУ ул.Красноармейская к дому 14 для газопровода, подземный способ размещения ,срок использования 1 год

ЛИСТ СОГЛАСОВАНИЯ

Тип согласования: **смешанное**

№	ФИО	Срок согласования	Результат согласования	Замечания/Комментарии
Тип согласования: последовательное				
1	Герасимов И.Ф.		Согласовано 01.03.2021 09:00	-
Тип согласования: последовательное				
2	Елькина Л.А		ЭП Подписано 04.03.2021 09:55	-