



АДМИНИСТРАЦИЯ  
ЧАЙКОВСКОГО ГОРОДСКОГО ОКРУГА  
УПРАВЛЕНИЕ  
ЗЕМЕЛЬНО-ИМУЩЕСТВЕННЫХ  
ОТНОШЕНИЙ

ул. Ленина, д. 67/1, г. Чайковский, Пермский край, 617760  
Тел/факс: (34241) 4-73-75  
E-mail: chaikkui2015@yandex.ru  
ОКПО 35288925 ОГРН 1185958071562  
ИНН/КПП 5959002592/595901001

АО «Газпром  
газораспределение Пермь»  
ул. Петропавловская, 43,  
г. Пермь, 614000

Чайковский отдел  
Управления Росреестра  
по Пермскому краю

Правовое управление  
администрации Чайковского  
городского округа

Пресс-служба  
администрации Чайковского  
городского округа

№ \_\_\_\_\_  
На № \_\_\_\_\_ от \_\_\_\_\_

**О предоставлении решения**

**РЕШЕНИЕ № 34  
о размещении объектов**

г. Чайковский,  
Пермский край

20 февраля 2021г.

**Управление земельно-имущественных отношений администрации Чайковского городского округа, в лице начальника Управления Елькиной Ларисы Александровны, действующей на основании Положения об Управлении земельно-имущественных отношений администрации города Чайковского, утвержденного решением Думой Чайковского городского округа от 19 декабря 2018 г. № 99, разрешает Акционерному обществу «Газпром газораспределение Пермь» (ИНН 5902183841, ОГРН 1025900512670, адрес: 614000, г.Пермь, ул.Петропавловская, 43, телефон: 8 (342) 218 11 00, e-mail: [ugaz@ugaz.ru](mailto:ugaz@ugaz.ru)) размещение объекта: «Газопровод давлением до 0,6 Мпа включительно, для размещения которого не требуется разрешение на строительство», на землях, государственная собственность на которые не разграничена, номер кадастрового квартала 59:12:0210000, из состава земель населенных пунктов, площадью 275 кв.м,**

на срок: до **19 февраля 2022** года,  
местоположение: **Пермский край, г. Чайковский, с. Ольховка,**  
**ул. Камская, к дому № 128.**

Приложение: схема предполагаемых к использованию земель или части  
земельного участка.

Начальник Управления  
земельно-имущественных отношений  
администрации Чайковского городского округа

Л.А. Елькина

## Схема предполагаемых к использованию земель или части земельного участка

Объект: Газопровод давлением до 0,6 Мпа, для размещения которого не требуется разрешения на строительство

Местоположение: расположенных по адресу: Пермский край, Чайковский г.о., с. Ольховка, ул. Камская, к дому 128

Каталог координат, м

№ точки границы	X	Y
n1	373673.49	1279252.07
n2	373674.47	1279255.95
n3	373668.05	1279257.83
n4	373682.27	1279306.36
n5	373683.71	1279306.00
n6	373684.71	1279309.73
n7	373679.53	1279311.24
n8	373662.59	1279253.42
n9	373666.24	1279251.86
n10	373666.93	1279253.99
n1	373673.49	1279252.07

Площадь земель или части земельного участка, кв.м.: 275

Категория земель: земли населенных пунктов

Вид разрешенного использования: -


Описание границ смежных землепользователей:

От точки n1 до точки n2 - земельный участок с кадастровым номером 59:12:0210000:1064

От точки n2 до точки n1 - земли общего пользования

### Условные обозначения:

- |   |   |  |
|---|---|--|
| <div style="border: 2px solid red; width: 40px; height: 15px; margin-bottom: 5px;"></div> <p>- предполагаемый участок земель, на которых планируется размещение объекта</p> <div style="border: 1px solid gray; padding: 2px; width: 40px; height: 15px; margin-bottom: 5px; text-align: center;">:1064</div> <p>- границы и номер земельного участка, сведения о которых внесены в ЕГРН</p> <div style="border: 1px solid gray; padding: 2px; width: 40px; height: 15px; margin-bottom: 5px; text-align: center; background: repeating-linear-gradient(45deg, transparent, transparent 2px, gray 2px, gray 4px);">:2262</div> <p>- границы и номер объекта капитального строительства, сведения о которых внесены в ЕГРН</p> | <div style="border: 1px solid green; padding: 2px; width: 40px; height: 15px; margin-bottom: 5px; text-align: center;">59:12-6.229</div> <p>- зоны с особыми условиями использования территории, сведения о которых внесены в ЕГРН</p> <p style="text-align: center; color: red;">:3У1</p> <p style="text-align: center;">• n1</p> <p>- характеристическая точка границ земель или части земельного участка</p> | <p style="text-align: center; color: blue;">59:12:0210000</p> <p>- номер кадастрового квартала</p> |
| <div style="border-bottom: 2px solid blue; width: 40px; margin-bottom: 5px;"></div> <p>- граница кадастрового квартала</p>  |   |  |

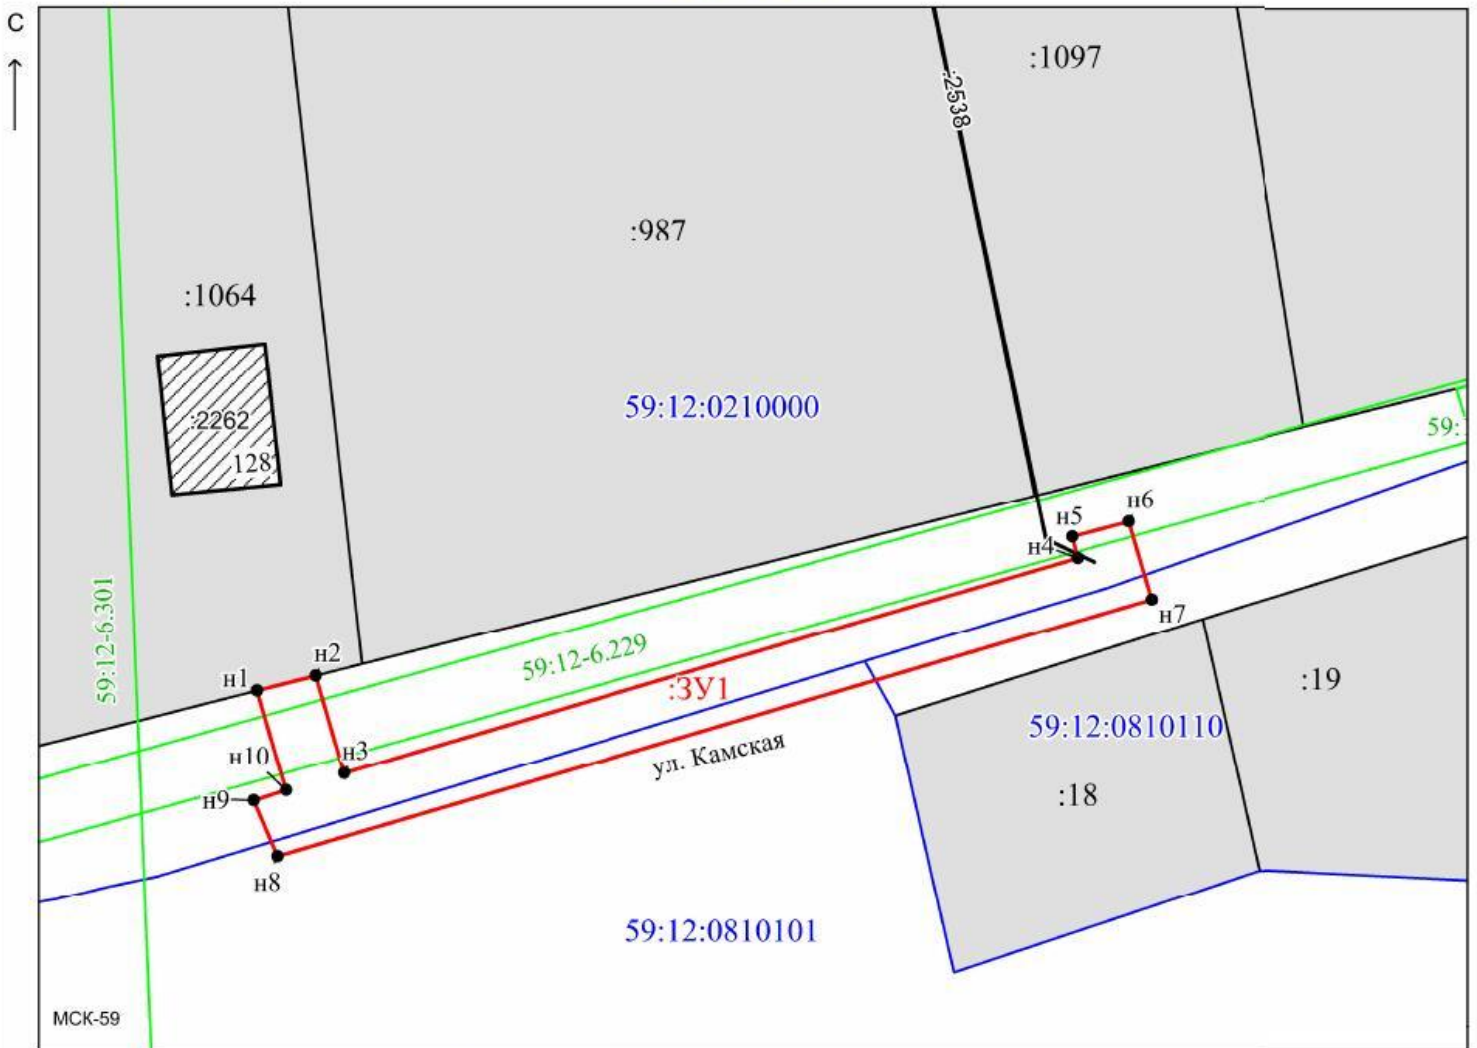

Масштаб 1:500

Заявитель: \_\_\_\_\_ / Офишкина И. В.  
 (подпись, расшифровка подписи)

МП

(для юридических лиц и индивидуальных предпринимателей)

Лист согласования к документу № 241-02-01-06.1-208исх от 04.03.2021. В ответ на № 02-01-06.1-329вх (18.02.2021)

Инициатор согласования: Муштинкина А.Н. Главный специалист (Администрация Чайковского городского округа)

Согласование инициировано: 20.02.2021 09:49

Краткое содержание: Офишкина И.В. заявление о предоставлении ЗУ с.Ольховка ул Камская к дому №128 для газопровода, подземный способ размещения , срок использования 1 год

**ЛИСТ СОГЛАСОВАНИЯ**

Тип согласования: **смешанное**

№	ФИО	Срок согласования	Результат согласования	Замечания/Комментарии
Тип согласования: <b>последовательное</b>				
1	Герасимов И.Ф.		Согласовано 01.03.2021 09:02	-
Тип согласования: <b>последовательное</b>				
2	Елькина Л.А		ЭП Подписано 04.03.2021 09:55	-