



АДМИНИСТРАЦИЯ
ЧАЙКОВСКОГО ГОРОДСКОГО ОКРУГА
УПРАВЛЕНИЕ
ЗЕМЕЛЬНО-ИМУЩЕСТВЕННЫХ
ОТНОШЕНИЙ

ул. Ленина, д. 67/1, г. Чайковский, Пермский край, 617760
Тел/факс: (34241) 4-73-75
E-mail: chaikkui2015@yandex.ru
ОКПО 35288925 ОГРН 1185958071562
ИНН/КПП 5959002592/595901001

25.03.2021 № 241-02-01-06.1-291 исх

На № _____ от _____

АО «Газпром
газораспределение Пермь»
ул. Петропавловская, 43,
г. Пермь, 614000

Чайковский отдел
Управления Росреестра
по Пермскому краю

Правовое управление
администрации Чайковского
городского округа

О предоставлении решения

**РЕШЕНИЕ № 48
о размещении объектов**

г. Чайковский,
Пермский край

18 марта 2021г.

Управление земельно-имущественных отношений администрации Чайковского городского округа, в лице начальника Управления Елькиной Ларисы Александровны, действующей на основании Положения об Управлении земельно-имущественных отношений администрации города Чайковского, утвержденного решением Думой Чайковского городского округа от 19 декабря 2018 г. № 99, разрешает Акционерному обществу «Газпром газораспределение Пермь» (ИНН 5902183841, ОГРН 1025900512670, адрес: 614000, г.Пермь, ул.Петропавловская, 43, телефон: 8 (342) 218 11 00, e-mail: ugaz@ugaz.ru) размещение объекта: «Газопровод давлением до 0,6 Мпа включительно, для размещения которого не требуется разрешение на строительство», на землях, государственная собственность на которые не разграничена, номер кадастрового квартала 59:12:0010553, из состава земель населенных пунктов, площадью 249 кв.м,

на срок: до 17 марта 2022 года,

местоположение: Пермский край, г. Чайковский, ул. Бажова, к дому № 57.

Приложение: схема предполагаемых к использованию земель или части земельного участка.

Начальник Управления
земельно-имущественных отношений
администрации Чайковского городского округа

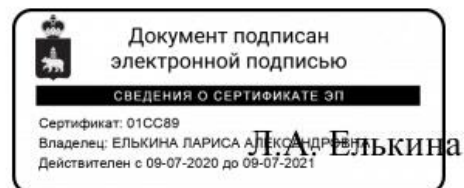


Схема предполагаемых к использованию земель или части земельного участка

Объект: Газопровод давлением до 0,6 Мпа, для размещения которого не требуется разрешения на строительство

Местоположение: расположенных по адресу: Пермский край, Чайковский г.о., г. Чайковский, ул. Бажова, к дому 57

Каталог координат, м

Площадь земель или части земельного участка, кв.м.: 249

Категория земель: земли населенных пунктов

Вид разрешенного использования: -

Описание границ смежных землепользователей:

От точки н1 до точки 1 - земли общего пользования


От точки 1 до точки 5 - земельный участок с кадастровым номером 59:12:0010553:88

От точки 5 до точки н1 - земельный участок с кадастровым номером 59:12:0010553:49

№ точки границы	X	Y
н1	376987.91	1284509.96
н2	376989.51	1284507.06
н3	377016.84	1284522.13
н4	377031.58	1284523.92
н5	377051.25	1284532.04
н6	377049.73	1284535.74
1	377037.74	1284530.95
2	377029.19	1284527.31
3	377023.09	1284526.95
4	377012.79	1284524.05
5	376998.97	1284516.22
н1	376987.91	1284509.96

Условные обозначения:

- предполагаемый участок земель, на которых планируется размещение объекта
- :49 - границы и номер земельного участка, сведения о которых внесены в ЕГРН
- :218 - границы и номер объекта капитального строительства, сведения о которых внесены в ЕГРН
- граница кадастрового квартала
- 59:12-6.1062 - зоны с особыми условиями использования территории, сведения о которых внесены в ЕГРН
- :ЗУ1 - обозначение запрашиваемого земельного участка
- н1 - характерная точка границ земель или части земельного участка
- 59:12:0010553 - номер кадастрового квартала

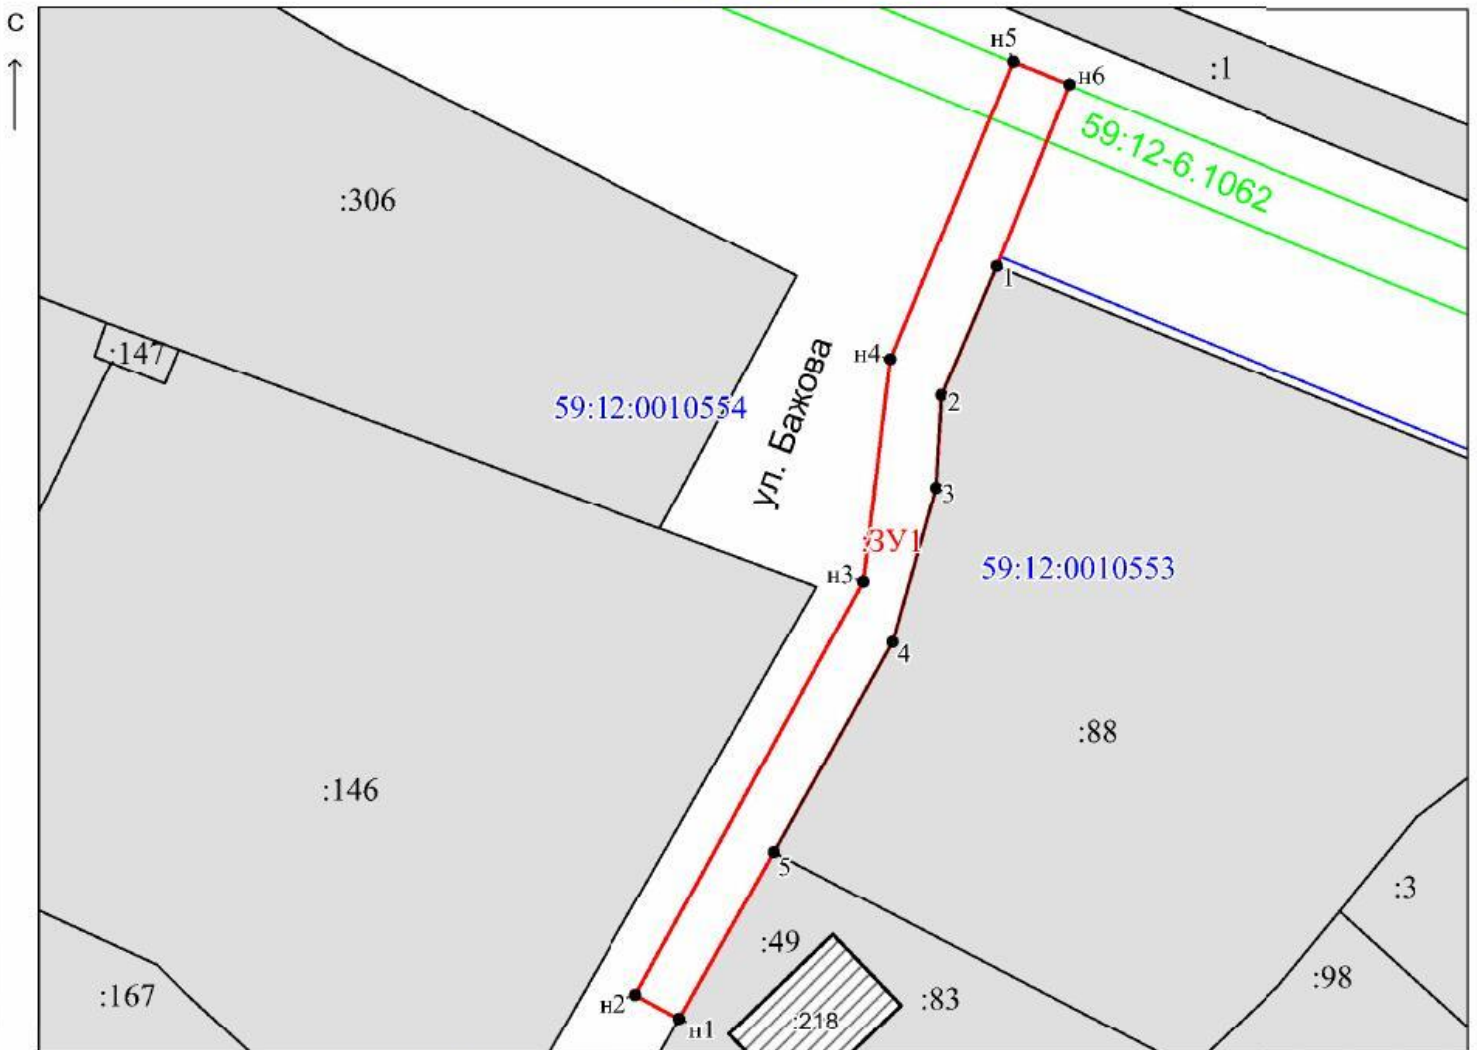

МСК-59

Масштаб 1:500

Заявитель: _____ / Офишкина И. В.
 (подпись, расшифровка подписи)
 МП _____
 (для юридических лиц и индивидуальных предпринимателей)

Лист согласования к документу № 241-02-01-06.1-291исх от 25.03.2021. В ответ на № 02-01-06.1-492вх (16.03.2021)

Инициатор согласования: Мушнкина А.Н. Главный специалист (Администрация Чайковского городского округа)

Согласование инициировано: 19.03.2021 15:16

Краткое содержание: Офишкина И.В., заявление о размещении объектов ул.Бажова к дому 57

Секретарю УЗИО:

1. Просим направить решение со схемой предполагаемых к использованию земель заявителю и адресатам (гос.зем.надзор, мун.зем.контроль) в течение 1-го дня с даты регистрации на эл.почту или по средствам МСЭД.

2. Прошу опубликовать прилагаемые документы на официальном сайте АЧГО в разделе «Управление имуществом – Земля, городские леса – Решения о размещении объектов – 2021г.»

ЛИСТ СОГЛАСОВАНИЯ

Тип согласования: **смешанное**

№	ФИО	Срок согласования	Результат согласования	Замечания/Комментарии
Тип согласования: последовательное				
1	Матис О.В.		Согласовано 19.03.2021 15:18	-
2	Зайцев А.Н.		Согласовано 19.03.2021 16:04	-
3	Герасимов И.Ф.		Согласовано 22.03.2021 12:41	-
Тип согласования: последовательное				
4	Елькина Л.А		ЭП Подписано 25.03.2021 08:37	-