



АДМИНИСТРАЦИЯ
ЧАЙКОВСКОГО ГОРОДСКОГО ОКРУГА
УПРАВЛЕНИЕ
ЗЕМЕЛЬНО-ИМУЩЕСТВЕННЫХ
ОТНОШЕНИЙ

ул. Ленина, д. 67/1, г. Чайковский, Пермский край, 617760
Тел/факс: (34241) 4-73-75
E-mail: chaikkui2015@yandex.ru
ОКПО 35288925 ОГРН 1185958071562
ИНН/КПП 5959002592/595901001

АО «Газпром
газораспределение Пермь»
ул. Петропавловская, 43,
г. Пермь, 614000

Чайковский отдел
Управления Росреестра
по Пермскому краю

01.04.2021 № 241-02-01-06.1-354исх

На № _____ от _____

Правовое управление
администрации Чайковского
городского округа

О предоставлении решения

**РЕШЕНИЕ № 59
о размещении объектов**

г. Чайковский,
Пермский край

25 марта 2021г.

Управление земельно-имущественных отношений администрации Чайковского городского округа, в лице начальника Управления Елькиной Ларисы Александровны, действующей на основании Положения об Управлении земельно-имущественных отношений администрации города Чайковского, утвержденного решением Думой Чайковского городского округа от 19 декабря 2018 г. № 99, разрешает Акционерному обществу «Газпром газораспределение Пермь» (ИНН 5902183841, ОГРН 1025900512670, адрес: 614000, г.Пермь, ул.Петропавловская, 43, телефон: 8 (342) 218 11 00, e-mail: ugaz@ugaz.ru) размещение объекта: «Газопровод давлением до 0,6 Мпа включительно, для размещения которого не требуется разрешение на строительство», на землях, государственная собственность на которые не разграничена, номер кадастрового квартала 59:12:0390001, из состава земель населенных пунктов, площадью 45 кв.м,

на срок: до 24 марта 2022 года,
местоположение: Пермский край, г. Чайковский, с. Фоки, ул.
Юбилейная, к дому № 2.

Приложение: схема предполагаемых к использованию земель или части
земельного участка.

Начальник Управления
земельно-имущественных отношений
администрации Чайковского городского округа



Схема предполагаемых к использованию земель или части земельного участка

Объект: Газопровод давлением до 0,6 Мпа, для размещения которого не требуется разрешения на строительство

Местоположение: расположенных по адресу: Пермский край, г.о. Чайковский,
с. Фоки, ул. Юбилейная, к дому 2

Каталог координат, м

Площадь земель или части земельного участка, кв.м.: 45

Категория земель: земли населенных пунктов

Вид разрешенного использования: -

Описание границ смежных землепользователей:

От точки н1 до точки н2 - земельный участок с кадастровым номером 59:12:0390001:366

От точки н2 до точки н4 - земли общего пользования


От точки н4 до точки н7 - земельный участок с кадастровым номером 59:12:0000000:19131

От точки н7 до точки н4 - земли общего пользования

№ точки границы	X	Y
н1	370462.83	1298997.08
н2	370460.77	1299000.65
н3	370460.30	1299000.51
н4	370453.05	1298996.40
н5	370453.40	1298995.83
н6	370452.16	1298995.00
н7	370451.76	1298995.67
н8	370450.65	1298995.04
н9	370452.65	1298991.58
н10	370461.88	1298996.81
н1	370462.83	1298997.08

Условные обозначения:

- предполагаемый участок земель, на которых планируется размещение объекта
- :366 - границы и номер земельного участка, сведения о которых внесены в ЕГРН
- :403 - границы и номер объекта капитального строительства, сведения о которых внесены в ЕГРН
- 59:12-6.703 - зоны с особыми условиями использования территории, сведения о которых внесены в ЕГРН
- :ЗУ1 - обозначение запрашиваемого земельного участка
- н1 - характерная точка границ земель или части земельного участка
- 59:12:0390001 - номер кадастрового квартала
- - граница кадастрового квартала

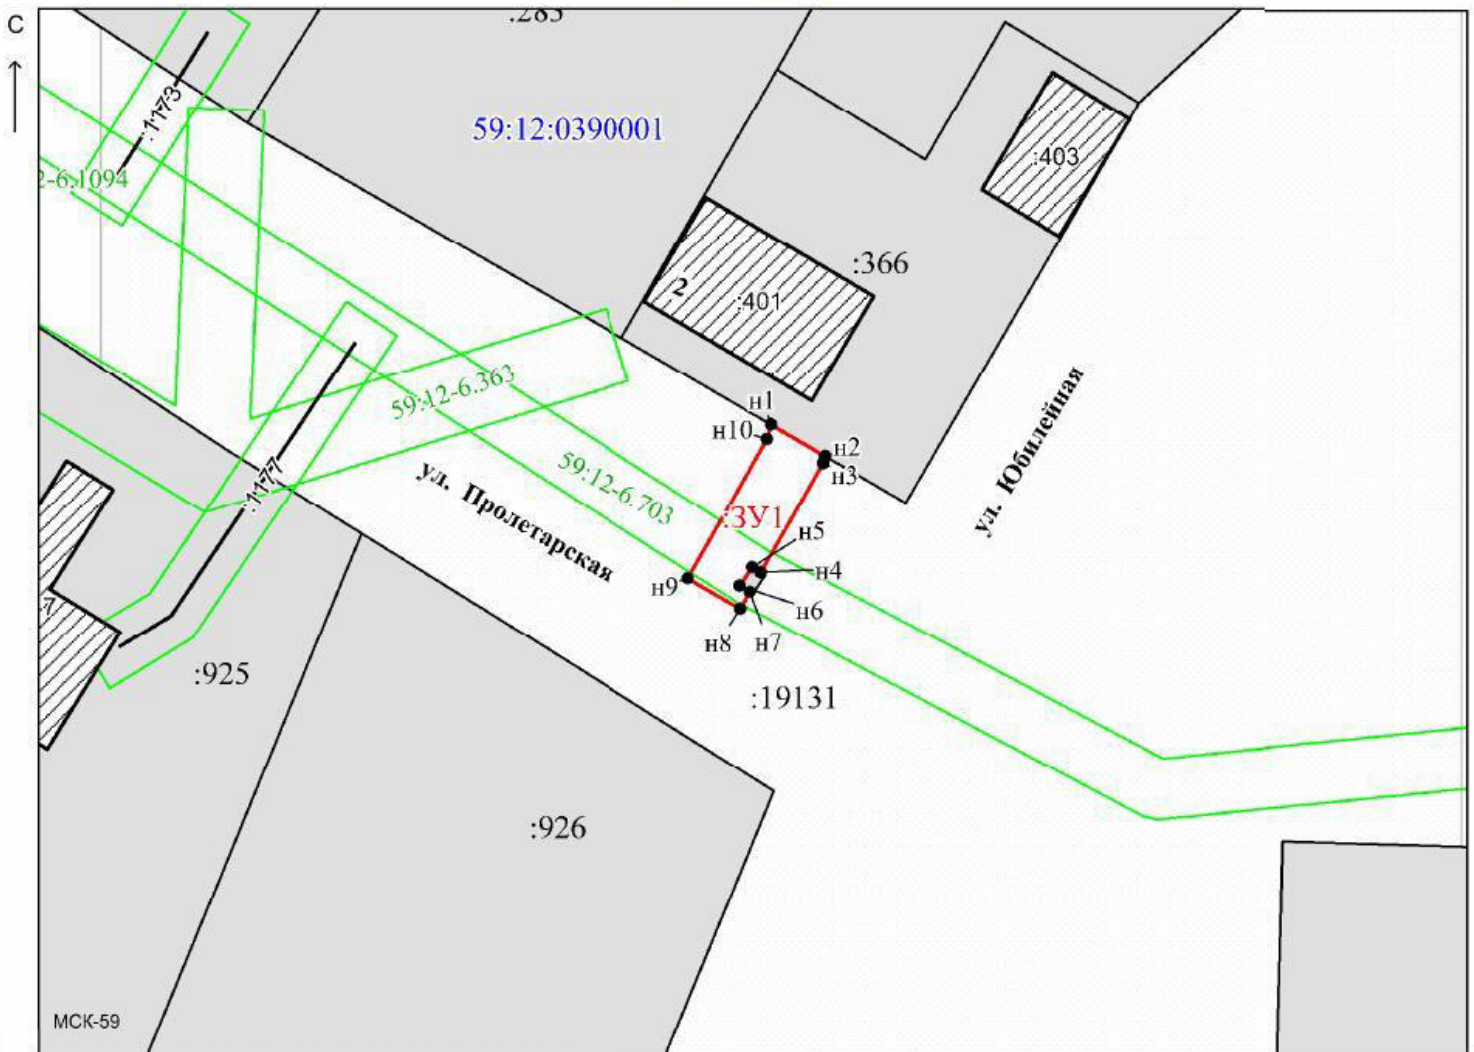

Масштаб 1:500

Заявитель: _____

/ Офишкина И. В.

МП

(подпись, расшифровка подписи)

(для юридических лиц
и индивидуальных предпринимателей)