



АДМИНИСТРАЦИЯ
ЧАЙКОВСКОГО ГОРОДСКОГО ОКРУГА
УПРАВЛЕНИЕ
ЗЕМЕЛЬНО-ИМУЩЕСТВЕННЫХ
ОТНОШЕНИЙ

ул. Ленина, д. 67/1, г. Чайковский, Пермский край, 617760
Тел/факс: (34241) 4-73-75
E-mail: chaikkui2015@yandex.ru
ОКПО 35288925 ОГРН 1185958071562
ИНН/КПП 5959002592/595901001

10.03.2021 № 241-02-01-06.1-234исх

На № _____ от _____

О предоставлении решения

АО «Газпром
газораспределение Пермь»
ул. Петропавловская, 43,
г. Пермь, 614000

Чайковский отдел
Управления Росреестра
по Пермскому краю

Правовое управление
администрации Чайковского
городского округа

Пресс-служба
администрации Чайковского
городского округа

РЕШЕНИЕ № 40
о размещении объектов

г. Чайковский,
Пермский край

04 марта 2021г.

Управление земельно-имущественных отношений администрации Чайковского городского округа, в лице начальника Управления Елькиной Ларисы Александровны, действующей на основании Положения об Управлении земельно-имущественных отношений администрации города Чайковского, утвержденного решением Думой Чайковского городского округа от 19 декабря 2018 г. № 99, разрешает Акционерному обществу «Газпром газораспределение Пермь» (ИНН 5902183841, ОГРН 1025900512670, адрес: 614000, г.Пермь, ул.Петропавловская, 43, телефон: 8 (342) 218 11 00, e-mail: ugaz@ugaz.ru) размещение объекта: «Газопровод давлением до 0,6 Мпа включительно, для размещения которого не требуется разрешение на строительство», на землях, государственная собственность на которые не разграничена, номер кадастрового квартала 59:12:0010242, из состава земель населенных пунктов, площадью 20 кв.м,

на срок: до **03 марта 2022** года,

местоположение: **Пермский край, г. Чайковский, ул. Сайгатская, к дому № 15.**

Приложение: схема предполагаемых к использованию земель или части земельного участка.

Начальник Управления
земельно-имущественных отношений
администрации Чайковского городского округа

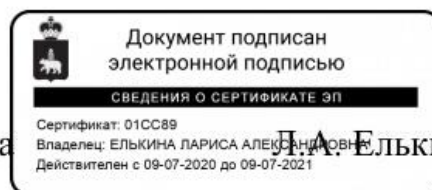


Схема предполагаемых к использованию земель или части земельного участка

Объект: Газопровод давлением до 0,6 Мпа, для размещения которого не требуется разрешения на строительство

Местоположение: расположенных по адресу: Пермский край, г. Чайковский, ул. Сайгатская, к дому 15

Каталог координат, м

Площадь земель или части земельного участка, кв.м.: 20

Категория земель: земли населенных пунктов

Вид разрешенного использования: -

Описание границ смежных землепользователей:


От точки н1 до точки н4 - земельный участок с кадастровым номером 59:12:0010242:22

От точки н4 до точки н1 - земли общего пользования

№ точки границы	X	Y
н1	379221.25	1283205.14
н2	379221.03	1283205.25
н3	379218.70	1283206.74
н4	379218.12	1283207.67
н5	379215.21	1283203.09
н6	379218.59	1283200.95
н1	379221.25	1283205.14

Условные обозначения:

- | | |
|--|---|
| <ul style="list-style-type: none"> - предполагаемый участок земель, на которых планируется размещение объекта :22 - границы и номер земельного участка, сведения о которых внесены в ЕГРН :196 - границы и номер объекта капитального строительства, сведения о которых внесены в ЕГРН - граница кадастрового квартала | <ul style="list-style-type: none"> 59.32.2.857 - зоны с особыми условиями использования территории, сведения о которых внесены в ЕГРН :ЗУ1 - обозначение запрашиваемого земельного участка • н1 - характерная точка границ земель или части земельного участка 59:12:0010242 - номер кадастрового квартала |
|--|---|

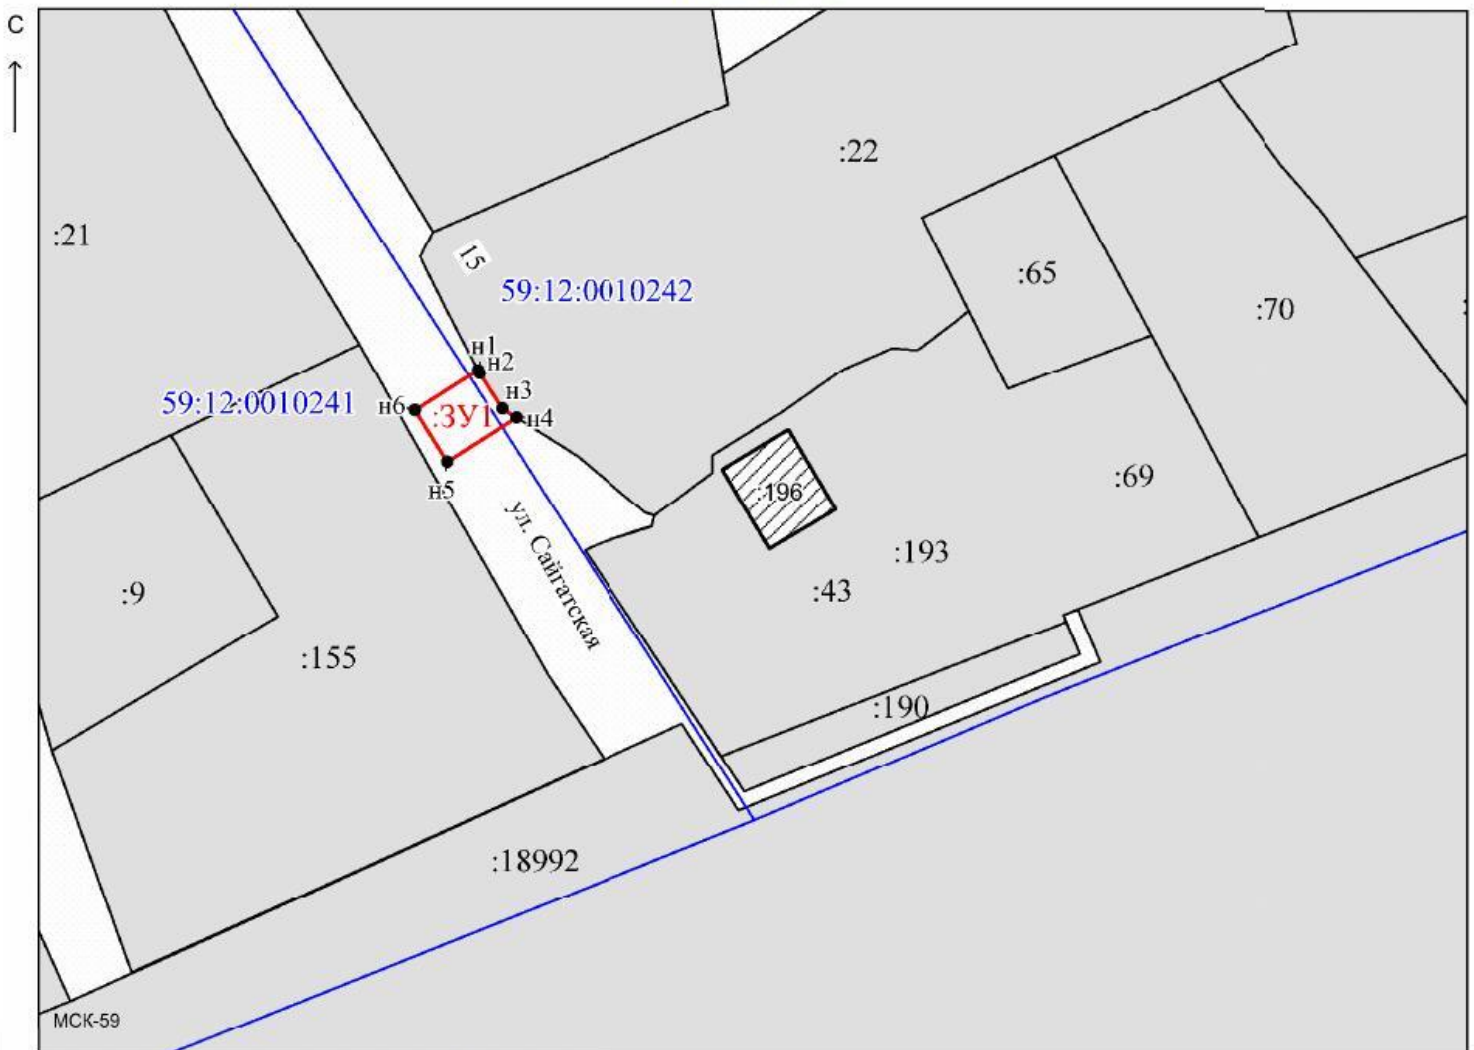

Масштаб 1:500

Заявитель: _____ / Офишкина И. В.
 (подпись, расшифровка подписи)
 МП _____
 (для юридических лиц и индивидуальных предпринимателей)

Лист согласования к документу № 241-02-01-06.1-234исх от 10.03.2021. В ответ на № 02-01-06.1-422вх (03.03.2021)

Инициатор согласования: Мушнкина А.Н. Главный специалист (Администрация Чайковского городского округа)

Согласование инициировано: 05.03.2021 12:47

Краткое содержание: Офишкина, заявление для выдачи решения о размещении объектов ул.Сайгатская к д.15

ЛИСТ СОГЛАСОВАНИЯ

Тип согласования: **смешанное**

№	ФИО	Срок согласования	Результат согласования	Замечания/Комментарии
Тип согласования: последовательное				
1	Герасимов И.Ф.		Согласовано 10.03.2021 16:35	-
Тип согласования: последовательное				
2	Елькина Л.А		ЭП Подписано 10.03.2021 16:44	-