



АДМИНИСТРАЦИЯ
ЧАЙКОВСКОГО ГОРОДСКОГО ОКРУГА
УПРАВЛЕНИЕ
ЗЕМЕЛЬНО-ИМУЩЕСТВЕННЫХ
ОТНОШЕНИЙ

ул. Ленина, д. 67/1, г. Чайковский, Пермский край, 617760
Тел/факс: (34241) 4-73-75
E-mail: chaikkui2015@yandex.ru
ОКПО 35288925 ОГРН 1185958071562
ИНН/КПП 5959002592/595901001

АО «Газпром
газораспределение Пермь»
ул. Петропавловская, 43,
г. Пермь, 614000

Чайковский отдел
Управления Росреестра
по Пермскому краю

10.03.2021 № 241-02-01-06.1-226исх

На № _____ от _____

Правовое управление
администрации Чайковского
городского округа

О предоставлении решения

Пресс-служба
администрации Чайковского
городского округа

РЕШЕНИЕ № 35
о размещении объектов

г. Чайковский,
Пермский край

25 февраля 2021г.

Управление земельно-имущественных отношений администрации Чайковского городского округа, в лице начальника Управления Елькиной Ларисы Александровны, действующей на основании Положения об Управлении земельно-имущественных отношений администрации города Чайковского, утвержденного решением Думой Чайковского городского округа от 19 декабря 2018 г. № 99, разрешает Акционерному обществу «Газпром газораспределение Пермь» (ИНН 5902183841, ОГРН 1025900512670, адрес: 614000, г.Пермь, ул.Петропавловская, 43, телефон: 8 (342) 218 11 00, e-mail: ugaz@ugaz.ru) размещение объекта: «Газопровод давлением до 0,6 Мпа включительно, для размещения которого не требуется разрешение на строительство», на часть земельного участка с кадастровым номером 59:12:000000000:20088, на землях, государственная собственность на которые не разграничена, номер кадастрового квартала 59:12:0010619, из состава земель населенных пунктов, площадью 128 кв.м,

на срок: до **24 февраля 2022** года,
местоположение: **Пермский край, г. Чайковский, ул. Суколда, к
земельному участку с кадастровым номером 59:12:0010619:72.**

Приложение: **схема предполагаемых к использованию земель или части
земельного участка.**

Начальник Управления
земельно-имущественных отношений
администрации Чайковского городского округа



Схема предполагаемых к использованию земель или части земельного участка

Объект: Газопровод давлением до 0,6 Мпа, для размещения которого не требуется разрешения на строительство

Местоположение: расположенных по адресу: Пермский край, Чайковский городской округ,
г. Чайковский, ул. Суколда к земельному участку с кадастровым номером 59:12:0010619:72

Площадь земель или части земельного участка, кв.м.: 128

Каталог координат, м

Категория земель: земли населенных пунктов

Вид разрешенного использования: -

Описание границ смежных землепользователей:

От точки н1 до точки н2 - земельный участок с кадастровым номером 59:12:0010619:72

От точки н2 до точки н4 - земли общего пользования

От точки н4 до точки н5 - земельный участок с кадастровым номером 59:12:0000000:20088

От точки н5 до точки н7 - земли общего пользования


От точки н7 до точки н8 - земельный участок с кадастровым номером 59:12:0000000:20088

От точки н8 до точки н1 - земли общего пользования

№ точки границы	X	Y
н1	376894.03	1286706.58
н2	376892.23	1286710.45
н3	376882.78	1286700.91
н4	376871.35	1286692.03
н5	376868.85	1286690.08
н6	376867.79	1286689.26
н7	376870.10	1286686.02
н8	376872.75	1286688.07
н9	376885.45	1286697.89
н1	376894.03	1286706.58

Условные обозначения:

- | | | |
|--|---|--|
| <p> - предполагаемый участок земель, на которых планируется размещение объекта</p> <p>:72 - границы и номер земельного участка, сведения о которых внесены в ЕГРН</p> <p>/20044 - границы и номер объекта капитального строительства, сведения о которых внесены в ЕГРН</p> <p> - граница кадастрового квартала</p> | <p>59:12-6.103 - зоны с особыми условиями использования территории, сведения о которых внесены в ЕГРН</p> <p>:3У1 - обозначение запрашиваемого земельного участка</p> <p>● н1 - характерная точка границ земель или части земельного участка</p> | <p>59:12:0010619 - номер кадастрового квартала</p> |
|--|---|--|

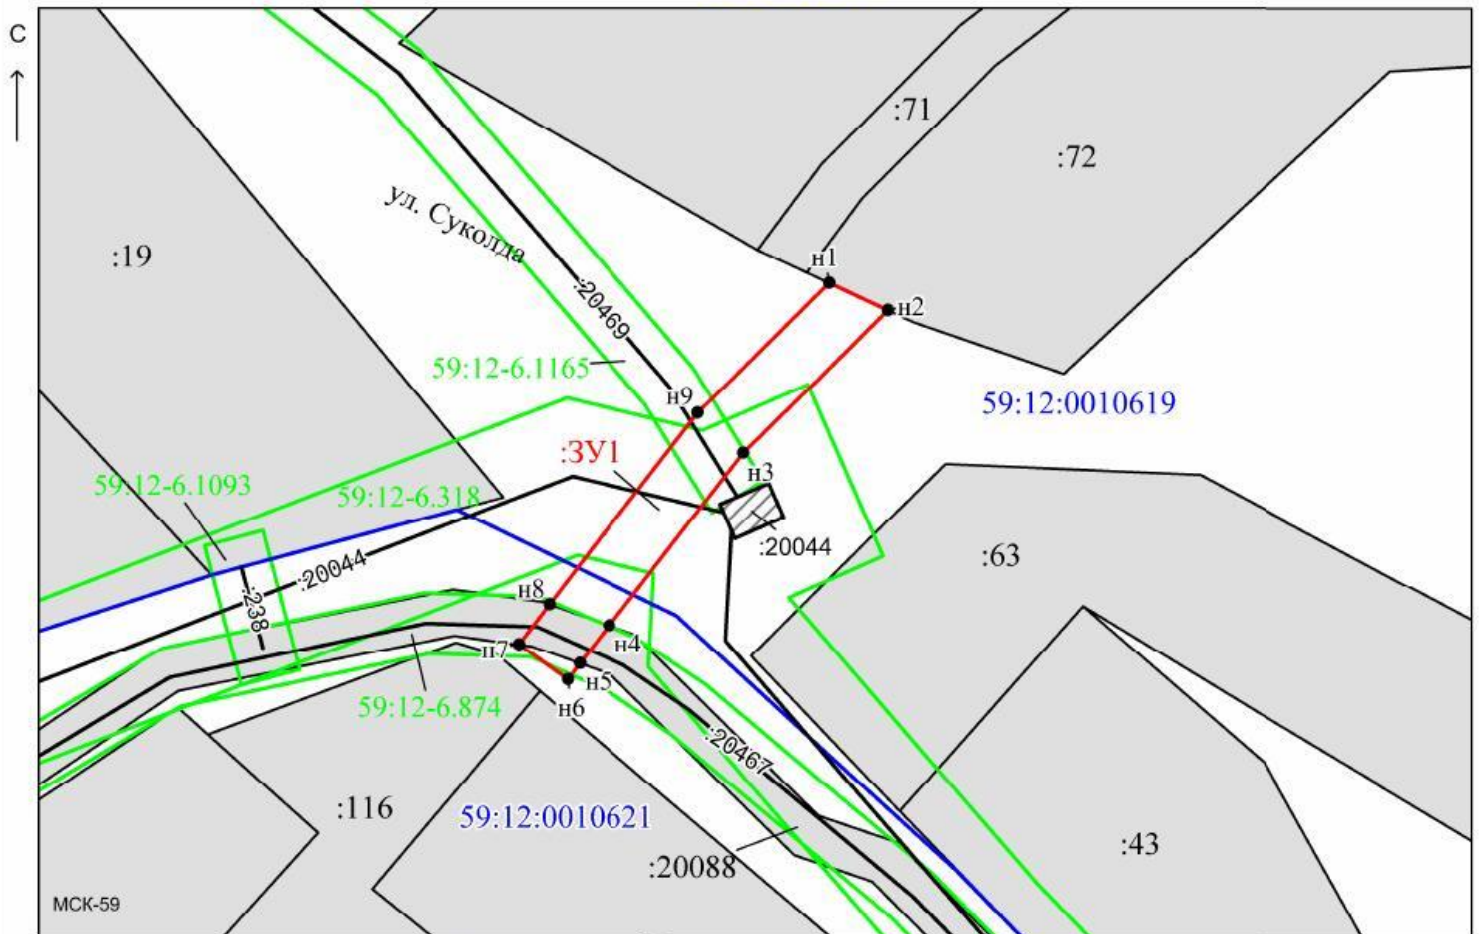

Масштаб 1:500

Заявитель: _____ / Офишкина И. В.
 (подпись, расшифровка подписи)
 МП _____
 (для юридических лиц и индивидуальных предпринимателей)

Лист согласования к документу № 241-02-01-06.1-226исх от 10.03.2021. В ответ на № 02-01-06.1-325вх (18.02.2021)

Инициатор согласования: Муштинкина А.Н. Главный специалист (Администрация Чайковского городского округа)

Согласование инициировано: 26.02.2021 11:31

Краткое содержание: Офишкина И.В. заявление о предоставлении ЗУ ул.Суколда к земельному участку 59:12:0010619:72 для газопровода, подземный способ размещения

ЛИСТ СОГЛАСОВАНИЯ

Тип согласования: **смешанное**

№	ФИО	Срок согласования	Результат согласования	Замечания/Комментарии
Тип согласования: последовательное				
1	Герасимов И.Ф.		Согласовано 04.03.2021 16:11	-
Тип согласования: последовательное				
2	Елькина Л.А		ЭП Подписано 09.03.2021 18:41	-