



АДМИНИСТРАЦИЯ  
ЧАЙКОВСКОГО ГОРОДСКОГО ОКРУГА  
УПРАВЛЕНИЕ  
ЗЕМЕЛЬНО-ИМУЩЕСТВЕННЫХ  
ОТНОШЕНИЙ

ул. Ленина, д. 67/1, г. Чайковский, Пермский край, 617760  
Тел/факс: (34241) 4-73-75  
E-mail: chaikkui2015@yandex.ru  
ОКПО 35288925 ОГРН 1185958071562  
ИНН/КПП 5959002592/595901001

02.06.2021 №02-01-06.1-648исх

На № \_\_\_\_\_ от \_\_\_\_\_

АО «Газпром  
газораспределение Пермь»  
ул. Петропавловская, 43,  
г. Пермь, 614000

Чайковский отдел  
Управления Росреестра  
по Пермскому краю

Правовое управление  
администрации Чайковского  
городского округа

**О предоставлении решения**

**РЕШЕНИЕ № 116  
о размещении объектов**

г. Чайковский,  
Пермский край


25 мая 2021г.

**Управление земельно-имущественных отношений администрации Чайковского городского округа, в лице начальника Управления Елькиной Ларисы Александровны, действующей на основании Положения об Управлении земельно-имущественных отношений администрации города Чайковского, утвержденного решением Думой Чайковского городского округа от 19 декабря 2018 г. № 99, разрешает Акционерному обществу «Газпром газораспределение Пермь» (ИНН 5902183841, ОГРН 1025900512670, адрес: 614000, г.Пермь, ул.Петропавловская, 43, телефон: 8 (342) 218 11 00, e-mail: [ugaz@ugaz.ru](mailto:ugaz@ugaz.ru)) размещение объекта: «Газопровод давлением до 0,6 Мпа включительно, для размещения которого не требуется разрешение на строительство», на часть земельного участка с кадастровым номером 59:12:0000000:21058, на землях, государственная собственность на которые не разграничена, номер кадастрового квартала 59:12:0010232, из состава земель населенных пунктов, площадью 40 кв.м,**

на срок: до 24 мая 2022 года,  
местоположение: Пермский край, г. Чайковский, ул. Первомайская, к  
дому № 22.

Приложение: схема предполагаемых к использованию земель или части  
земельного участка.

Начальник Управления  
земельно-имущественных отношений  
администрации Чайковского городского округа

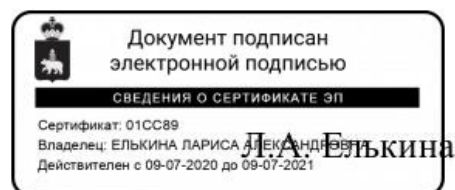



## Схема предполагаемых к использованию земель или части земельного участка

Объект: Газопровод давлением до 0.6 Мпа. для размещения которого не требуется разрешения на строительство

Местоположение: расположенных по адресу: край Пермский,  
г. Чайковский, ул. Первомайская, к дому 22

Площадь земель или части земельного участка, кв.м.: 40

Категория земель: земли населенных пунктов

Вид разрешенного использования: -

Описание границ смежных землепользователей:

От точки н1 до точки н2 - земельный участок с кадастровым номером 59:12:0010232:36

От точки н2 до точки н3 - земли общего пользования

От точки н3 до точки н6 - земельный участок с кадастровым номером 59:12:0000000:21058


От точки н6 до точки н1 - земли общего пользования

Каталог координат, м

№ точки границы	X	Y
н1	379739.77	1283496.96
н2	379737.52	1283500.25
н3	379736.66	1283499.63
н4	379729.43	1283494.40
н5	379731.77	1283491.16
н6	379738.96	1283496.38
н1	379739.77	1283496.96

**Условные обозначения:**

- предполагаемый участок земель, на которых планируется размещение объекта
- :36 - границы и номер земельного участка, сведения о которых внесены в ЕГРН
- :158 - границы и номер объекта капитального строительства, сведения о которых внесены в ЕГРН
- 59:12-6.1062 - зоны с особыми условиями использования территории, сведения о которых внесены в ЕГРН
- :3У1 - обозначение запрашиваемого земельного участка
- н1 - характерная точка границ земель или части земельного участка
- 59:12:0010232 - номер кадастрового квартала
- - граница кадастрового квартала

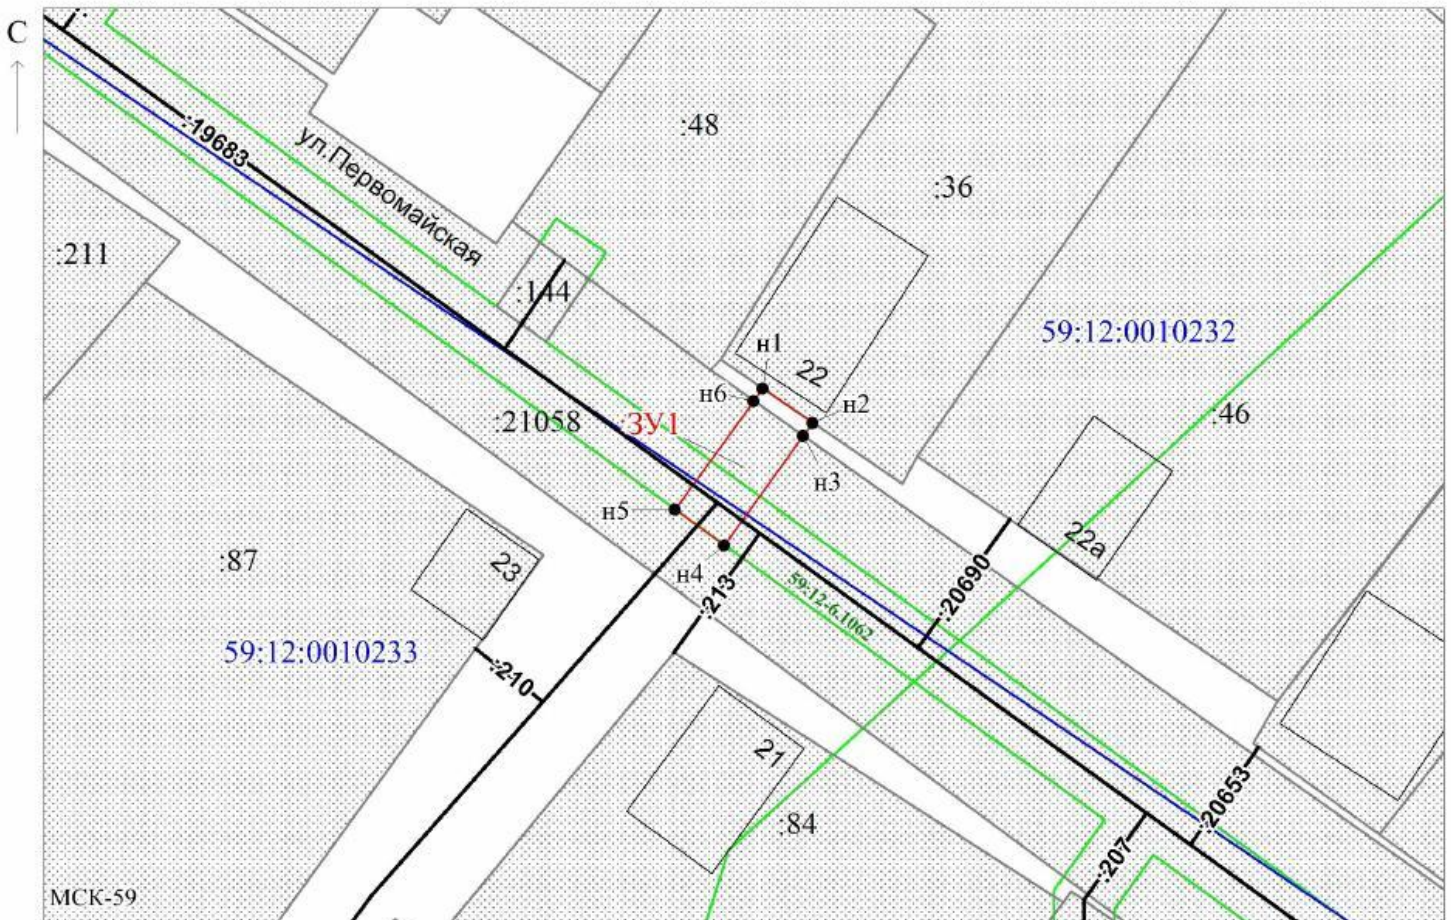

Масштаб 1:500

Заявитель: \_\_\_\_\_ / Егорова И.В.

МП (подпись, расшифровка подписи)

(для юридических лиц  
и индивидуальных предпринимателей)

Лист согласования к документу № 02-01-06.1-648исх от 02.06.2021. В ответ на № 02-01-06.1-994вх (21.05.2021)

Инициатор согласования: Муштинкина А.Н. Главный специалист (Администрация Чайковского городского округа)

Согласование инициировано: 25.05.2021 11:34

Краткое содержание: Заявление о выдаче решения о размещении объекта г.Чайковский ул.Первомайская к дому 22

Секретарю УЗИО:

1.Просим направить решение со схемой предполагаемых к использованию земель заявителю и адресатам (гос.зем.надзор, мун.зем.контроль) в течение 1-го дня с даты регистрации на эл.почту или по средствам МСЭД.

2. Просим опубликовать прилагаемые документы на официальном сайте АЧГО в разделе «Управление имуществом – Земля, городские леса – Решения о размещении объектов – 2021г.»

#### ЛИСТ СОГЛАСОВАНИЯ

Тип согласования: **смешанное**

№	ФИО	Срок согласования	Результат согласования	Замечания/Комментарии
Тип согласования: <b>последовательное</b>				
1	Матис О.В.		Согласовано 26.05.2021 08:44	-
2	Зайцев А.Н.		Согласовано 27.05.2021 08:22	-
3	Исполняющий обязанности Кузюбе- рдина М.П. (Герасимов И.Ф.)		Согласовано 27.05.2021 08:41	-
Тип согласования: <b>последовательное</b>				
4	Елькина Л.А		ЭП Подписано 01.06.2021 17:46	-