



АДМИНИСТРАЦИЯ
ЧАЙКОВСКОГО ГОРОДСКОГО ОКРУГА
УПРАВЛЕНИЕ
ЗЕМЕЛЬНО-ИМУЩЕСТВЕННЫХ
ОТНОШЕНИЙ

ул. Ленина, д. 67/1, г. Чайковский, Пермский край, 617760
Тел/факс: (34241) 4-73-75
E-mail: chaikkui2015@yandex.ru
ОКПО 35288925 ОГРН 1185958071562
ИНН/КПП 5959002592/595901001

11.08.2021 № 02-01-06.1-1156исх

На № _____ от _____

АО «Газпром
газораспределение Пермь»
ул. Петропавловская, 43,
г. Пермь, 614000

Чайковский отдел
Управления Росреестра
по Пермскому краю

Правовое управление
администрации Чайковского
городского округа

О предоставлении решения

**РЕШЕНИЕ № 190
о размещении объектов**

г. Чайковский,
Пермский край

06 августа 2021г.

Управление земельно-имущественных отношений администрации Чайковского городского округа, в лице и.о. начальника Управления **Глухой Натальи Викторовны**, действующей на основании Положения об Управлении земельно-имущественных отношений администрации города Чайковского, утвержденного решением Думой Чайковского городского округа от 19 декабря 2018 г. № 99, распоряжения администрации Чайковского городского округа от 12 июля 2021 г. № 355-л «О возложении исполнения обязанностей на Глухову Н.В.»

разрешает **Акционерному обществу «Газпром газораспределение Пермь»** (ИНН 5902183841, ОГРН 1025900512670, адрес: 614000, г.Пермь, ул.Петропавловская, 43, телефон: 8 (342) 218 11 00, e-mail: ugaz@ugaz.ru) размещение объекта: **«Газопровод давлением до 1,2 Мпа включительно, для размещения которого не требуется разрешение на строительство»**, на часть земельного участка с кадастровым номером 59:12:0000000:20219, 59:12:0000000:20207, на землях, государственная собственность на которые не разграничена, номер кадастрового квартала 59:12:0010264, **из состава земель населенных пунктов, площадью 52 кв.м,**

на срок: до 5 августа 2022 года,
местоположение: Пермский край, г. Чайковский, ул. Подгорная, к дому
№ 3.

Приложение: схема предполагаемых к использованию земель или части
земельного участка.

И.о. начальника Управления
земельно-имущественных отношений
администрации Чайковского городского округа

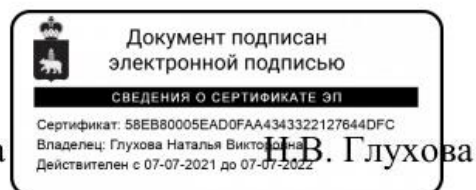


Схема предполагаемых к использованию земель или части земельного участка

Объект: Газопровод давлением до 1,2 Мпа, для размещения которого не требуется разрешения на строительство

Местоположение: расположенным по адресу:
Пермский край, г. Чайковский, ул. Подгорная, к дому 3

Каталог координат, м

Площадь земель или части земельного участка, кв.м.: 52

Категория земель: земли населенных пунктов

Вид разрешенного использования: -

Описание границ смежных землепользователей:

От точки н1 до точки н2 - земельный участок с кадастровым номером 59:12:0000000:20219

От точки н2 до точки н3 - земельный участок с кадастровым номером 59:12:0000000:20207

От точки н3 до точки н4 - земли общего пользования

От точки н4 до точки н5 - земельный участок с кадастровым номером 59:12:0010264:1

От точки н5 до точки н6 - земли общего пользования

От точки н6 до точки н7 - земельный участок с кадастровым номером 59:12:0000000:20207


Описание границ смежных землепользователей:


От точки н7 до точки н8 - земельный участок с кадастровым номером 59:12:0000000:20219


От точки н8 до точки н1 - земельный участок с кадастровым номером 59:12:0000000:20207


№ точки границы	X	Y
н1	377831.82	1282224.03
н2	377828.85	1282226.71
н3	377825.85	1282229.42
н4	377824.97	1282230.21
н5	377822.31	1282227.21
н6	377823.30	1282226.32
н7	377826.26	1282223.66
н8	377829.23	1282220.98
н9	377832.04	1282218.45
н10	377834.72	1282221.42

Условные обозначения:

 - предполагаемый участок земель, на которых планируется размещение объекта

 - границы и номер земельного участка, сведения о которых внесены в ЕГРН

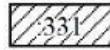
 - границы и номер объекта капитального строительства, сведения о которых внесены в ЕГРН

 - граница кадастрового квартала

:3У1 - обозначение запрашиваемого земельного участка

н1 - характерная точка границ земель или части земельного участка

59:12:0010264 - номер кадастрового квартала

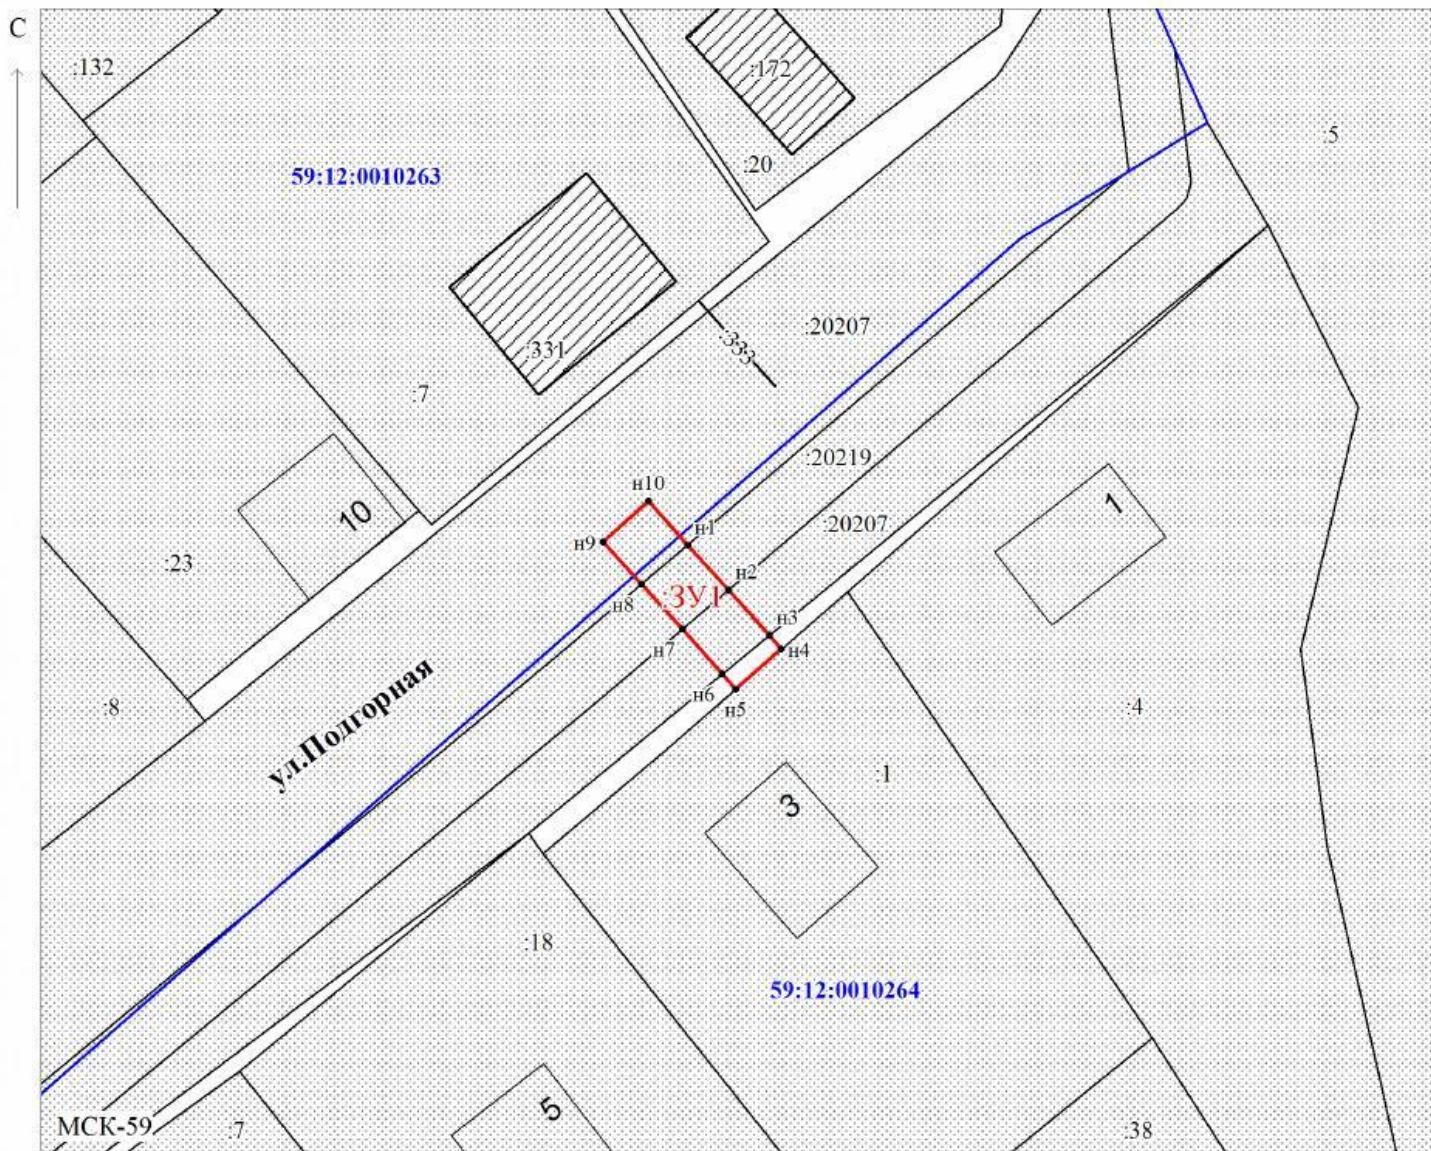

Масштаб 1:500

Заявитель:

МП

/ Офишкина И.В.

(подпись, расшифровка подписи)

(для юридических лиц

и индивидуальных предпринимателей)