



АДМИНИСТРАЦИЯ
ЧАЙКОВСКОГО ГОРОДСКОГО ОКРУГА
УПРАВЛЕНИЕ
ЗЕМЕЛЬНО-ИМУЩЕСТВЕННЫХ
ОТНОШЕНИЙ

ул. Ленина, д. 67/1, г. Чайковский, Пермский край, 617760
Тел/факс: (34241) 4-73-75
E-mail: chaikkui2015@yandex.ru
ОКПО 35288925 ОГРН 1185958071562
ИНН/КПП 5959002592/595901001

20.08.2021 № 02-01-06.1-120бисх

На № _____ от _____

ООО «Комплекс-С»
6140000, Пермский край,
г. Пермь, ул. Монастырская,
д. 14, оф. 502

Чайковский отдел
Управления Росреестра
по Пермскому краю

Правовое управление
администрации Чайковского
городского округа

О предоставлении решения

**РЕШЕНИЕ № 197
о размещении объектов**

г. Чайковский,
Пермский край

16 августа 2021г.

Управление земельно-имущественных отношений администрации Чайковского городского округа, в лице и.о. начальника Управления Глуховой Натальи Викторовны, действующей на основании Положения об Управлении земельно-имущественных отношений администрации города Чайковского, утвержденного решением Думой Чайковского городского округа от 19 декабря 2018 г. № 99, распоряжения администрации Чайковского городского округа от 12 июля 2021 г. № 355-л «О возложении исполнения обязанностей на Глухову Н.В.»,

разрешает ООО «Комплекс-С» (ИНН 5902991849, ОГРН 1145958011561, адрес: 6140000, Пермский край, г. Пермь, ул. Монастырская, д. 14, оф. 502, телефон: 7 (342) 209-95-01) размещение объекта: «Линии связи, линейно-кабельные сооружения связи и иные сооружения связи, для размещения которых не требуется разрешения на строительство», на землях, государственная собственность на которые не разграничена, номер кадастрового квартала 59:12:0010462, площадью 74 кв.м,

на срок: **бессрочно**,

местоположение: **Пермский край, г. Чайковский, ул. Промышленная.**

Приложение: **схема предполагаемых к использованию земель или части земельного участка.**

И.о. начальника Управления
земельно-имущественных отношений
администрации Чайковского городского округа



Схема предполагаемых к использованию земель или части земельного участка


Объект: Линии связи, линейно-кабельные сооружения связи и иные сооружения связи, для размещения которых не требуется разрешения на строительство

Местоположение: Российская Федерация, Пермский край, г.о. Чайковский, г. Чайковский, ул. Промышленная

Площадь земельного участка или части земельного участка: 74 кв.м

Категория земель: земли населенных пунктов

Кадастровые номера кварталов в которых находится объект: 59:12:0010462

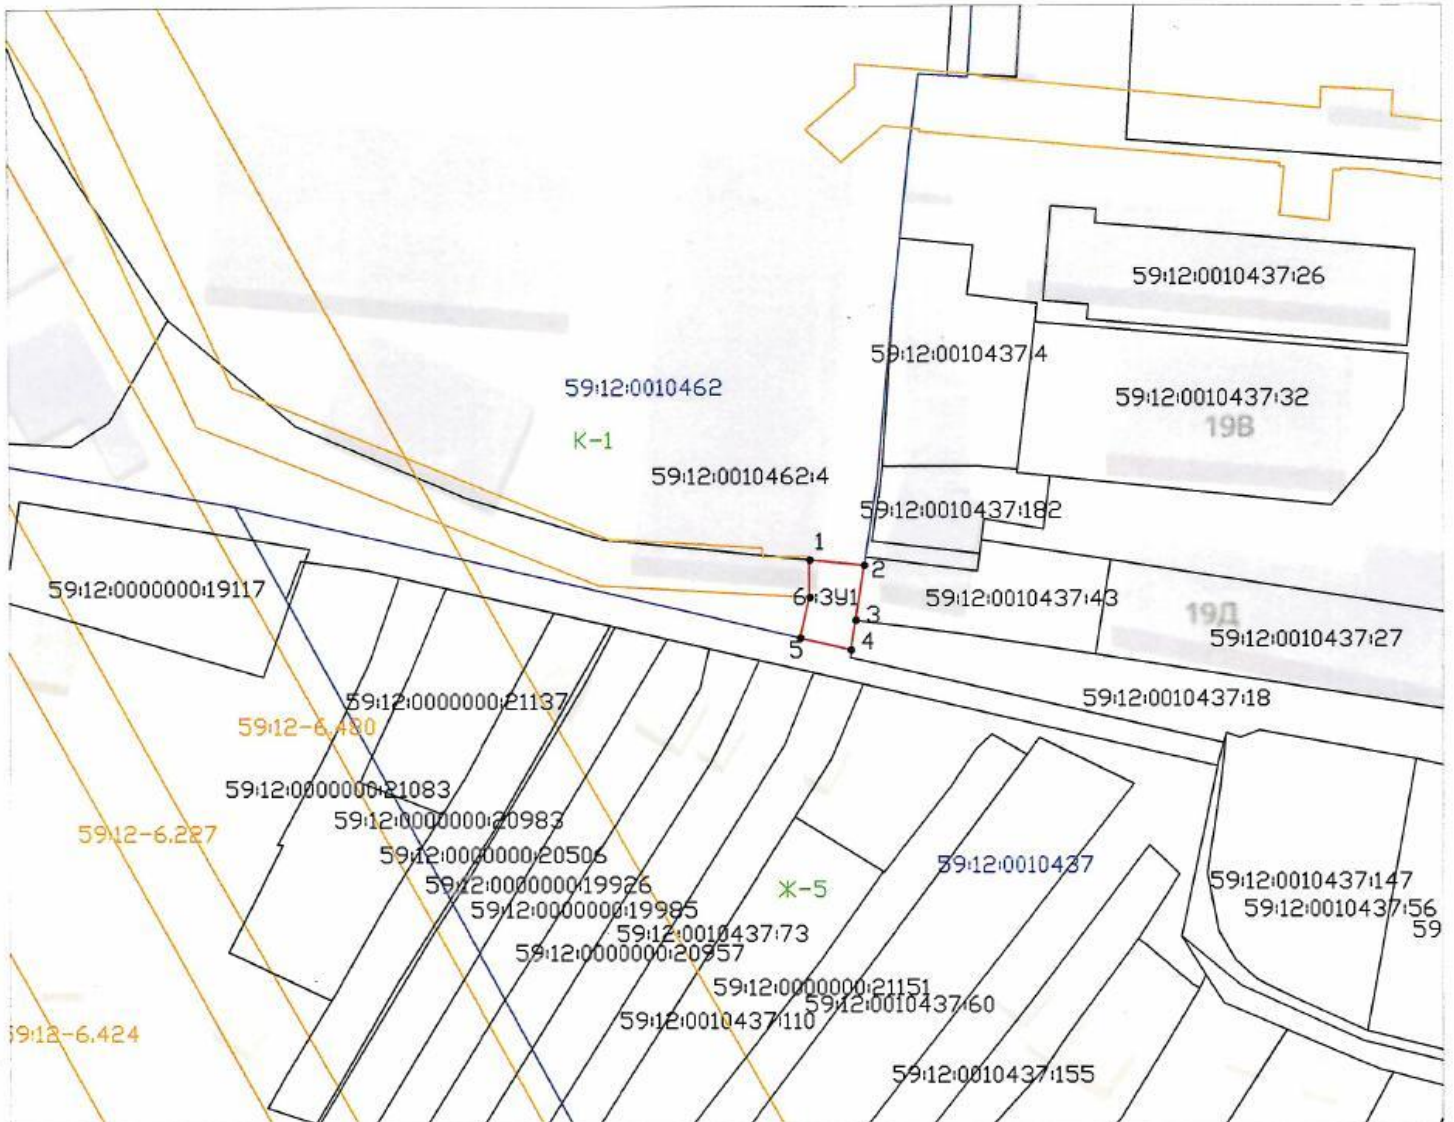

Условные обозначения:

Масштаб 1: 1000

- - граница кадастрового квартала
- - граница ранее учтенного земельного участка
- - проектируемая граница отвода

59:12:0010462 - кадастровый номер квартала

59:12:0010462:4 - кадастровый номер земельного участка

● 1 - поворотная точка границы земельного участка

K-1 - Коммунально-складская зона

Ж-5 - Зона садово-огородных участков

Описание границ смежных землепользователей:

от точки 1 до точки 2 - 59:12:0010462:4

от точки 2 до точки 3 - 59:12:0010437:43

от точки 3 до точки 4 - 59:12:0010437:18

от точки 4 до точки 1 - земли общего пользования

Заявитель:

С.А. Галин

подпись, расшифровка подписи

МП

(для юридических лиц и индивидуальных предпринимателей)

Площадь контура :ЗУ1 - 74 кв. м		
Условный номер контура земельного участка - :ЗУ1		
Обозначение характерных точек границ : Координаты. кв. м		
№ точки	X	Y
1	379514,58	1284640,44
2	379513,85	1284647,66
3	379506,58	1284646,52
4	379502,68	1284645,91
5	379504,26	1284639,18
6	379509,62	1284640,44



Система координат:МСК-59