

АДМИНИСТРАЦИЯ
ЧАЙКОВСКОГО ГОРОДСКОГО ОКРУГА
УПРАВЛЕНИЕ
ЗЕМЕЛЬНО-ИМУЩЕСТВЕННЫХ
ОТНОШЕНИЙ

ул. Ленина, д. 67/1, г. Чайковский, Пермский край, 617760
Тел/факс: (34241) 4-73-75
E-mail: chaikkui2015@yandex.ru
ОКПО 35288925 ОГРН 1185958071562
ИНН/КПП 5959002592/595901001

01.09.2021 № 02-01-06.1-1277исх

На № _____ от _____

АО «Газпром
газораспределение Пермь»
ул. Петропавловская, 43,
г. Пермь, 614000

Чайковский отдел
Управления Росреестра
по Пермскому краю

Правовое управление
администрации Чайковского
городского округа

О предоставлении решения

**РЕШЕНИЕ № 210
о размещении объектов**

г. Чайковский,
Пермский край


23 августа 2021г.

Управление земельно-имущественных отношений администрации Чайковского городского округа, в лице и.о. начальника Управления Глуховой Натальи Викторовны, действующей на основании Положения об Управлении земельно-имущественных отношений администрации города Чайковского, утвержденного решением Думой Чайковского городского округа от 19 декабря 2018 г. № 99, распоряжения администрации Чайковского городского округа от 12 июля 2021 г. № 355-л «О возложении исполнения обязанностей на Глухову Н.В.» разрешает Акционерному обществу «Газпром газораспределение Пермь» (ИНН 5902183841, ОГРН 1025900512670, адрес: 614000, г.Пермь, ул.Петропавловская, 43, телефон: 8 (342) 218 11 00, e-mail: ugaz@ugaz.ru) размещение объекта: «Газопровод давлением до 1,2 Мпа включительно, для размещения которого не требуется разрешение на строительство», на землях, государственная собственность на которые не разграничена, номер кадастрового квартала 59:12:0010267, из состава земель населенных пунктов, площадью 406 кв.м,

на срок: до **22 августа 2022 года**,
местоположение: **Пермский край, г. Чайковский, садовое товарищество
№ 37, к дому № 180.**

Приложение: **схема предполагаемых к использованию земель или части
земельного участка.**

И.о. начальника Управления
земельно-имущественных отношений
администрации Чайковского городского округа

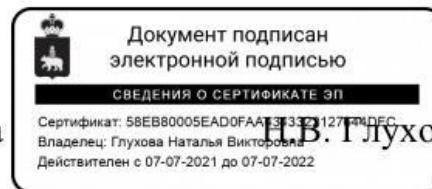

Н.В. Глухова

Схема предполагаемых к использованию земель или части земельного участка

Объект: Газопровод давлением до 1,2 Мпа, для размещения которого не требуется разрешения на строительство

Местоположение: расположенных по адресу: Пермский край, г.о. Чайковский,
г. Чайковский, садовое товарищество N 37, к дому 180

Каталог координат, м

Площадь земель или части земельного участка, к.м.: 406

Категория земель: земли населенных пунктов

Вид разрешенного использования: -

Описание границ смежных землепользователей:


- От точки н1 до точки н3 - земельный участок с кадастровым номером 59:12:0010267:269
- От точки н3 до точки н4 - земли общего пользования
- От точки н4 до точки н6 - земельный участок с кадастровым номером 59:12:0010267:37
- От точки н6 до точки н7 - земельный участок с кадастровым номером 59:12:0010267:62
- От точки н7 до точки н8 - земли общего пользования
- От точки н8 до точки н9 - земельный участок с кадастровым номером 59:12:0010267:137
- От точки н9 до точки н10 - земельный участок с кадастровым номером 59:12:0010267:117
- От точки н10 до точки н12 - земельный участок с кадастровым номером 59:12:0010267:27
- От точки н12 до точки н15 - земли общего пользования
- От точки н15 до точки н17 - земельный участок с кадастровым номером 59:12:0010267:268
- От точки н17 до точки н1 - земли общего пользования

№ точки границы	X	Y	№ точки границы	X	Y
н1	377999.12	1281956.06	н11	378070.90	1282038.46
н2	378017.59	1281976.00	н12	378072.60	1282039.37
н3	378017.65	1281975.94	н13	378079.11	1282046.78
н4	378017.92	1281976.24	н14	378076.21	1282049.53
н5	378016.98	1281977.02	н15	378059.16	1282030.04
н6	378029.75	1281990.72	н16	378059.28	1282029.94
н7	378041.96	1282003.23	н17	378057.89	1282028.24
н8	378044.70	1282006.30	н18	378056.75	1282025.83
н9	378051.76	1282016.31	н19	377996.73	1281958.48
н10	378065.02	1282032.01	н1	377999.12	1281956.06

Условные обозначения:

- предполагаемый участок земель, на которых планируется размещение объекта
- зоны с особыми условиями использования территории, сведения о которых внесены в ЕГРН
- :269 - границы и номер земельного участка, сведения о которых внесены в ЕГРН
- :3У1 - обозначение запрашиваемого земельного участка
- :264 - границы и номер объекта капитального строительства, сведения о которых внесены в ЕГРН
- н1 - характерная точка границ земель или части земельного участка
- граница кадастрового квартала

59:12:0010267 - номер кадастрового квартала

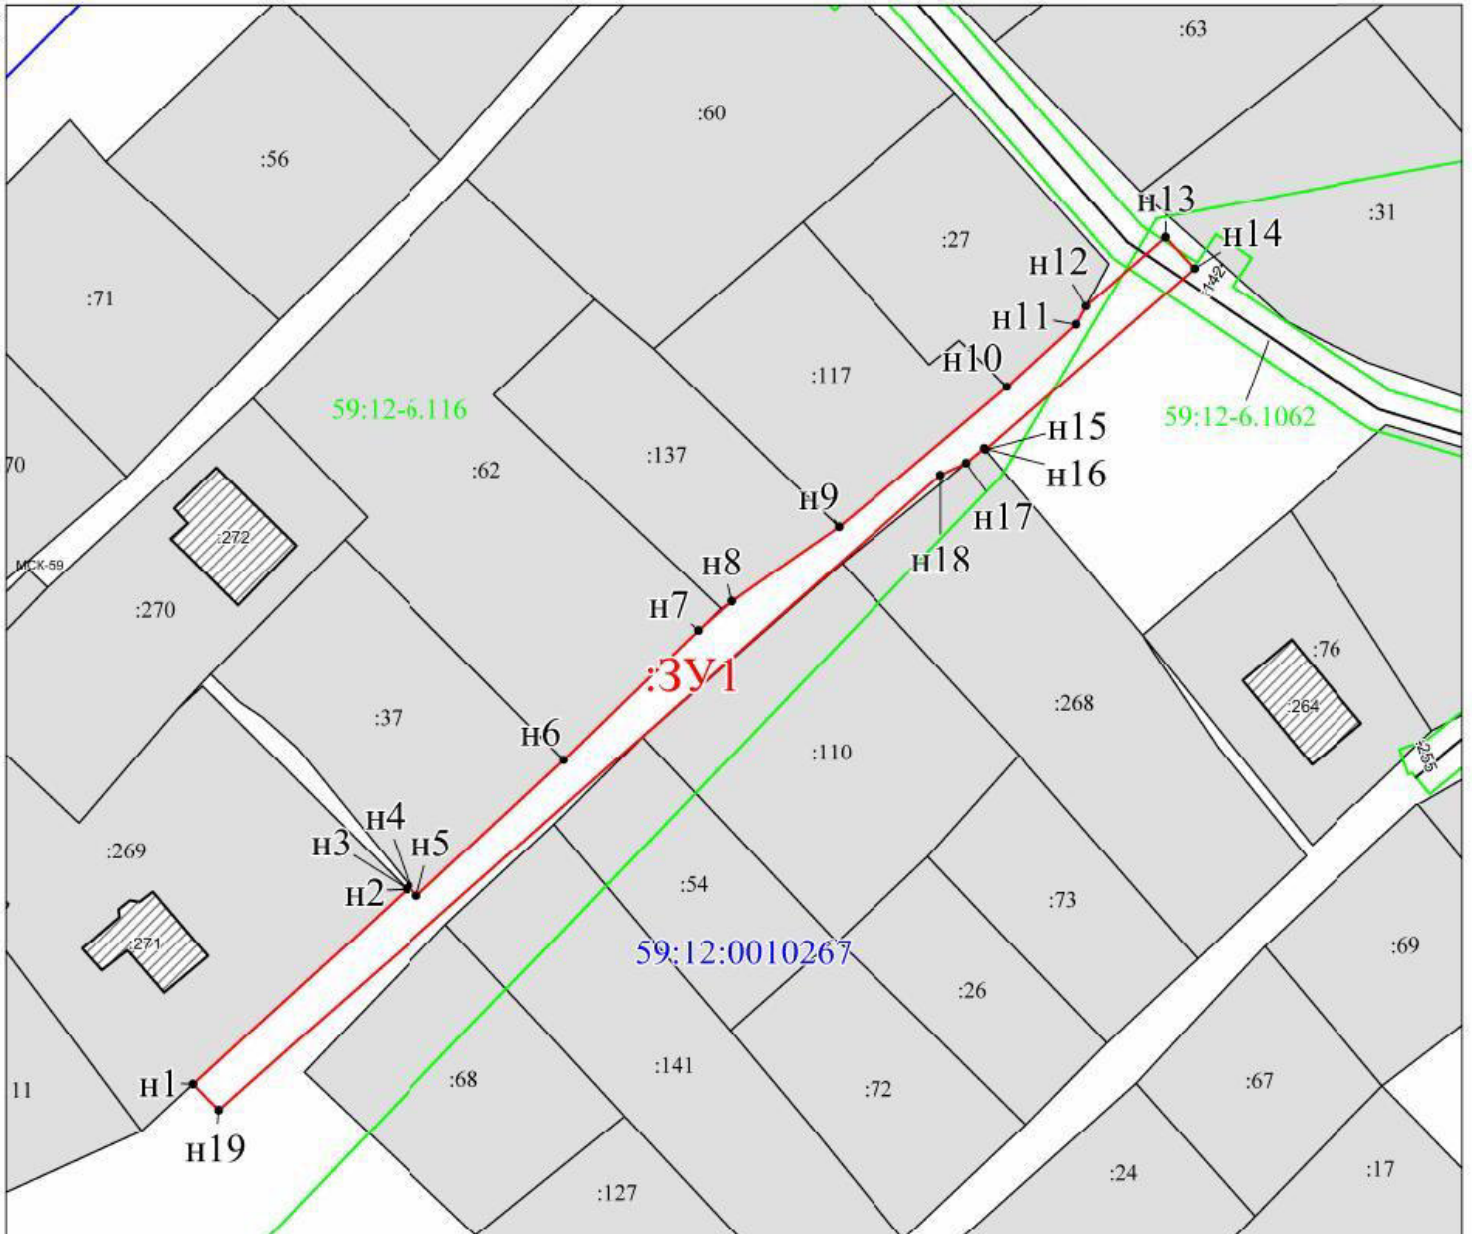

Масштаб 1:500

Заявитель: _____ / Офишкина И. В.
 МП (подпись, расшифровка подписи)
 (для юридических лиц и индивидуальных предпринимателей)