



АДМИНИСТРАЦИЯ
ЧАЙКОВСКОГО ГОРОДСКОГО ОКРУГА
УПРАВЛЕНИЕ
ЗЕМЕЛЬНО-ИМУЩЕСТВЕННЫХ
ОТНОШЕНИЙ

ул. Ленина, д. 67/1, г. Чайковский, Пермский край, 617760
Тел/факс: (34241) 4-73-75
E-mail: chaikkui2015@yandex.ru
ОКПО 35288925 ОГРН 1185958071562
ИНН/КПП 5959002592/595901001

28.09.2021 № 02-01-06.1-1434исх

На № _____ от _____

ПАО «Ростелеком»
ул. Достоевского, д. 15
г. Санкт-Петербург,
191002

Чайковский отдел
Управления Росреестра
по Пермскому краю

Правовое управление
администрации Чайковского
городского округа

О предоставлении решения

РЕШЕНИЕ № 246
о размещении объектов

г. Чайковский,
Пермский край

22 сентября 2021г.

Управление земельно-имущественных отношений администрации Чайковского городского округа, в лице начальника Управления Елькиной Ларисы Александровны, действующей на основании Положения об Управлении земельно-имущественных отношений администрации Чайковского городского округа, утвержденного решением Чайковского городской Думы от 19 декабря 2018 г. № 99, разрешает Публичному акционерному обществу международной электрической связи «Ростелеком» (ИНН 7707049388, ОГРН 1027700198767, адрес: 191002, г. Санкт-Петербург, ул. Достоевского, д. 15, телефон: 8(499)9959802, E-mail: rostelecom@rt.ru) размещение объекта: «Линии связи, линейно-кабельные сооружения связи и иные сооружения связи, для размещения которых не требуется разрешения на строительство», на землях, государственная собственность на которые не разграничена, номер кадастровый квартала 59:12:0440001, из состава земель населенных пунктов, площадью 483,39 кв.м,

на срок: **бессрочно,**

местоположение: **Пермский край, г. Чайковский, д. Гаревая.**

Приложение: **схема предполагаемых к использованию земель или части земельного участка.**

Начальник Управления
земельно-имущественных отношений
администрации Чайковского городского округа

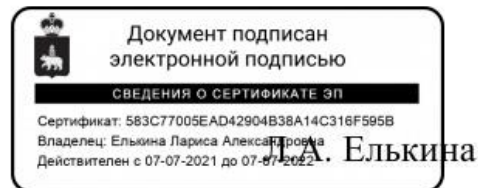




СХЕМА границ предполагаемых к использованию земель или частей земельных участков на кадастровом плане территории

Объект: Размещение линии связи

Местоположение: Пермский край, Чайковский район, с. Гаревая

Кадастровый квартал: 59:12:0410001

Разрешенное использование: "Коммунальное обслуживание"

Категория земель: земли населенных пунктов

Обозначение земельного участка: :ЗУ1

Площадь земельного участка: 483.39 кв.м.

Масштаб 1:1000


Площади контуров, кв. м

| | |
|--------|--------|
| ЗУ1(1) | 297.15 |
| ЗУ1(2) | 186.24 |

Текстовое описание местоположения границы

| Прохождение границы | | Описание прохождения границы |
|---------------------|----------|--|
| от точки | до точки | |
| 1 | 2 | 3 |
| :ЗУ1(1) | | |
| 6 | 3 | От точки 6 до точки 3 по землям Чайковского городского округа в кадастровом квартале 59:12:0440001 |
| 3 | 6 | От точки 3 до точки 6 по границе ЗУ 59:12:0440001:403 |
| :ЗУ1(2) | | |
| 11 | 11 | От точки 11 до точки 11 по землям Чайковского городского округа в кадастровом квартале 59:12:0440001 |

| Каталог координат, м | | |
|----------------------|-----------|------------|
| ЗУ1(1) | | |
| № | X | Y |
| 1 | 373992.67 | 1295480.02 |
| 2 | 373963.86 | 1295451.04 |
| 3 | 373960.34 | 1295452.08 |
| 4 | 373959.78 | 1295450.45 |
| 5 | 373941.03 | 1295456.61 |
| 6 | 373941.40 | 1295457.73 |
| 7 | 373927.24 | 1295461.96 |
| 8 | 373926.09 | 1295458.12 |
| 9 | 373965.01 | 1295446.52 |
| 10 | 373995.51 | 1295477.20 |
| ЗУ1(2) | | |
| № | X | Y |
| 11 | 373947.02 | 1295618.06 |
| 12 | 373932.61 | 1295643.00 |
| 13 | 373935.92 | 1295661.93 |
| 14 | 373939.86 | 1295661.24 |
| 15 | 373936.80 | 1295643.75 |
| 16 | 373950.48 | 1295620.06 |

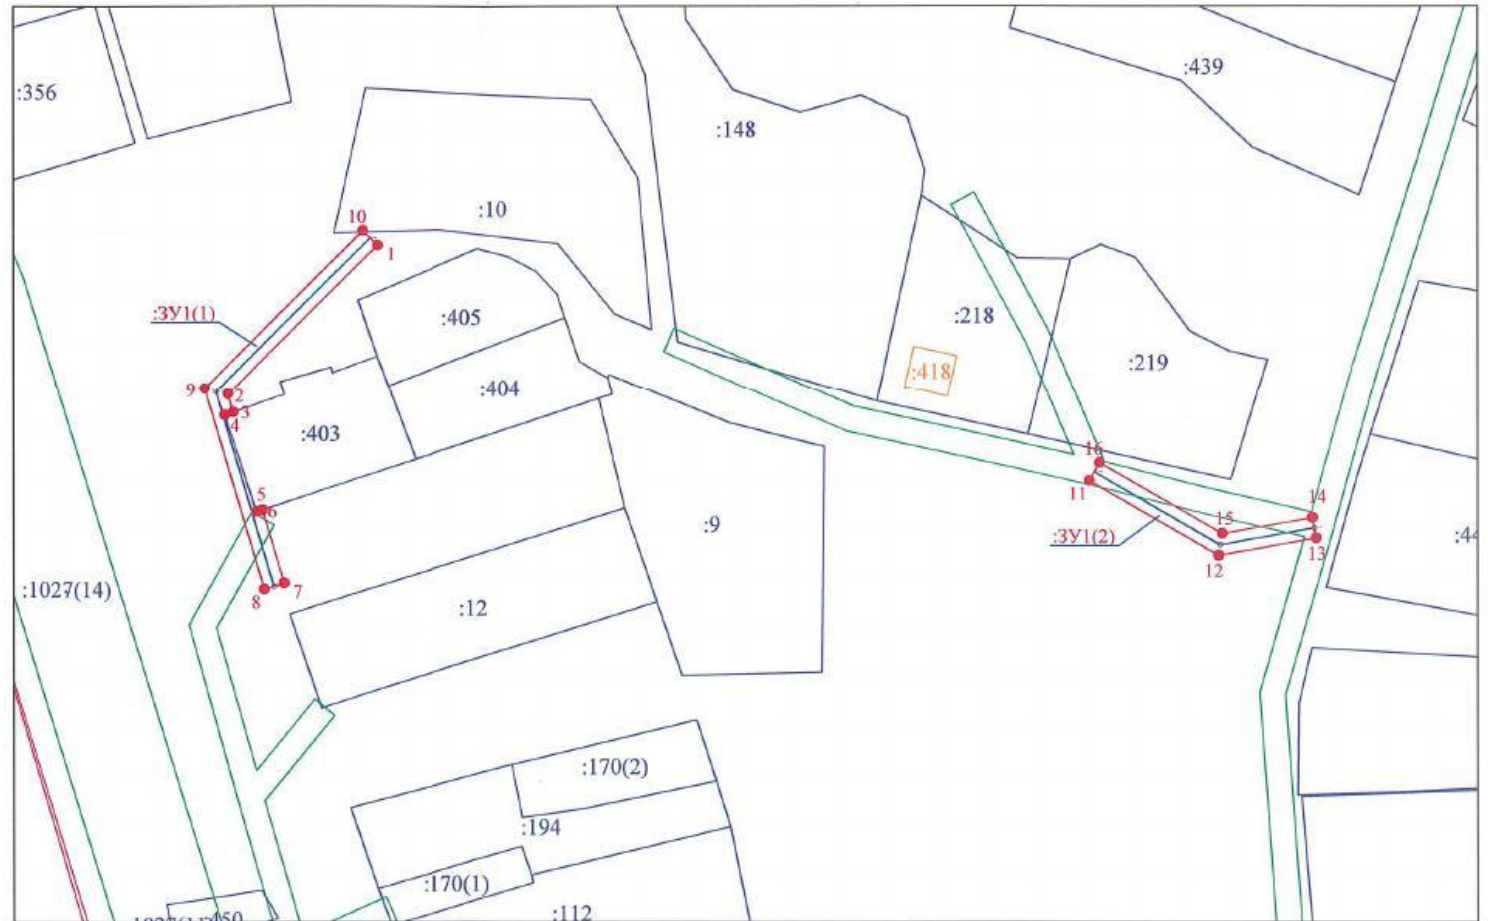

УСЛОВНЫЕ ОБОЗНАЧЕНИЯ:

- существующая часть границы земельного участка, сведения о которой достаточны для определения её местоположения на местности
- граница населенного пункта
- граница контура объекта капитального строительства
- граница кадастрового квартала
- 59:14:0011004 - номер кадастрового квартала
- :82 - номер земельного участка по сведениям ГКН
- :ЗУ1 - обозначение испрашиваемого земельного участка
- 1 - обозначение характерной точки границы испрашиваемого земельного участка
- ось проектируемой линии связи

Заявитель: _____